SEZIONE A-A
scala 1:500

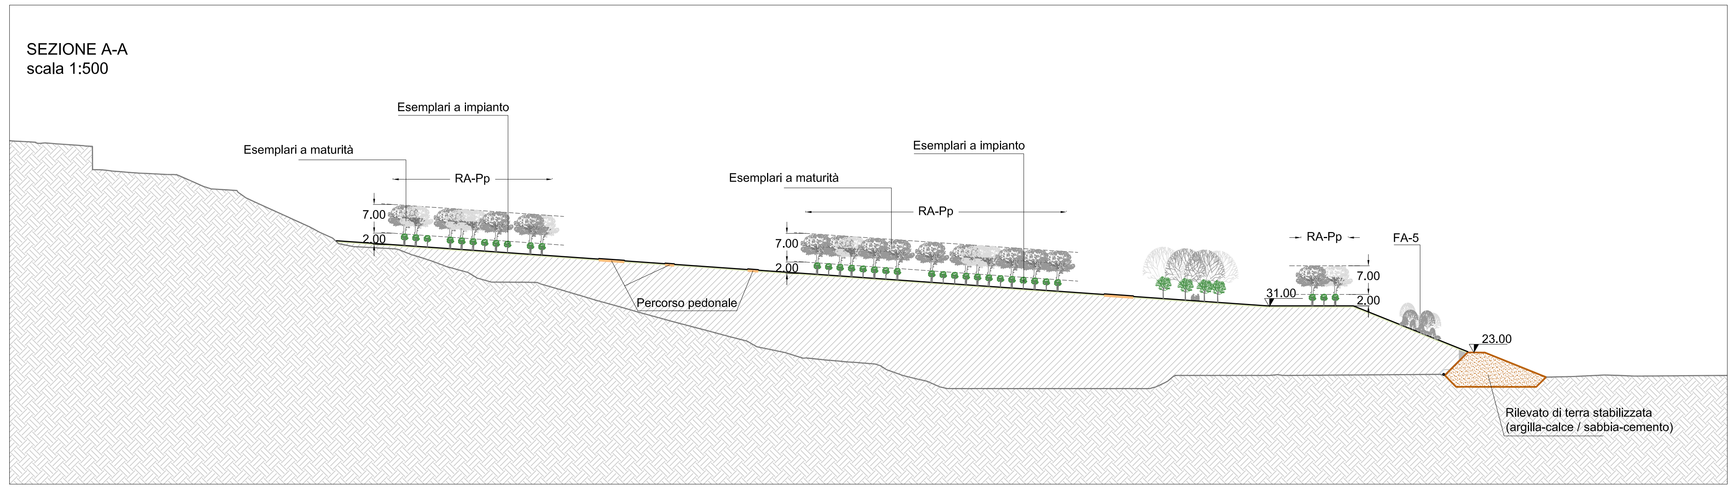

scala 1:500

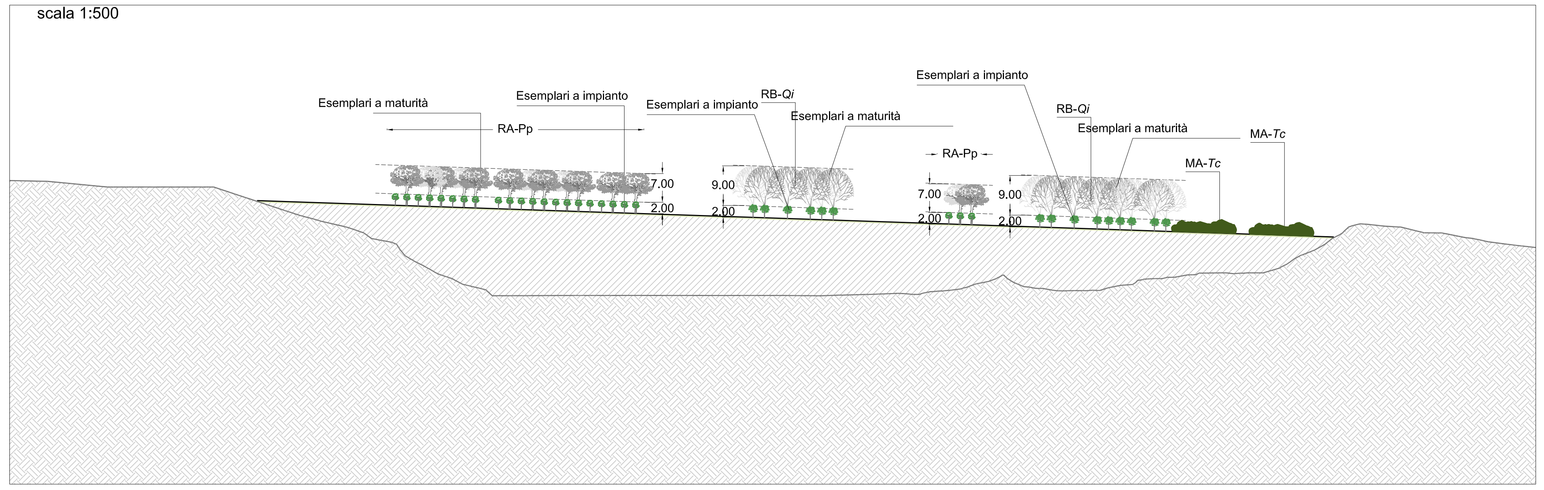

SEZIONE B-B
scala 1:500

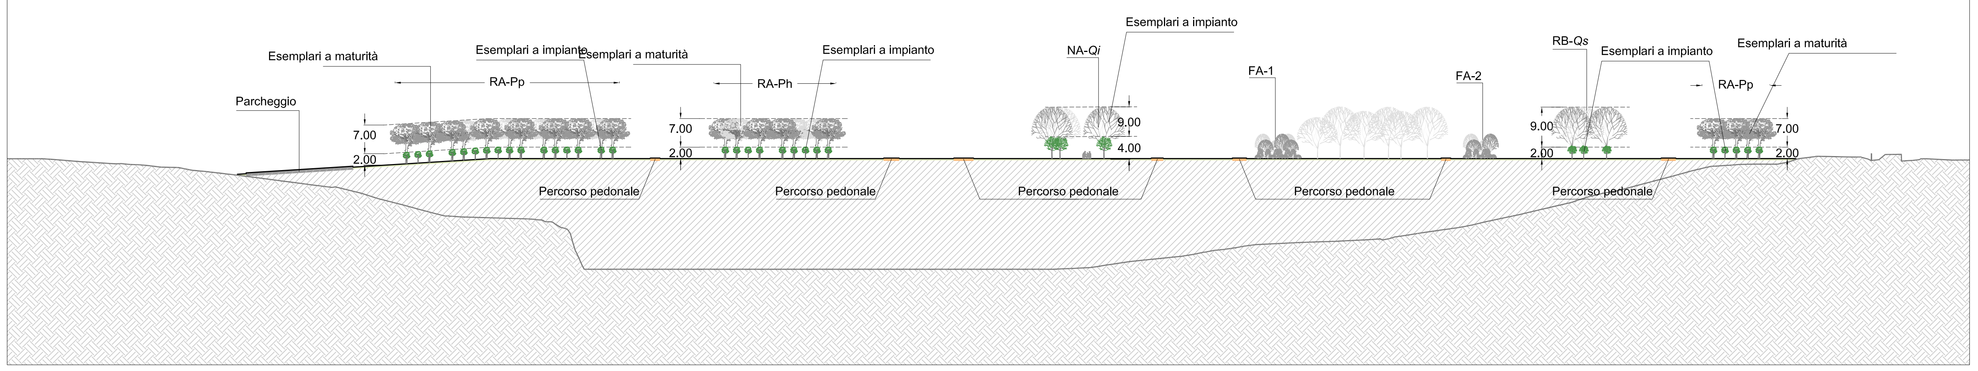

LEGENDA:

- Preparazione del substrato
- Rimboschimento primario con specie frugall - **RA-Sp**
  Pi - Pinus pinaster
  Ph - Pinus halepensis
  Pp - Pinus pinea
- Rimboschimento per micropopolamenti con specie della tappa matura - **RB-Sp**
  Qi - Quercus ilex
  Qs - Quercus suber
- FASCIA ARBUSTIVA - **FA**
  Ra - Rhamnus alaternus (16)
  Au - Arbutus unedo (16)
  Pl - Pistacia lentiscus (13)
- MACCHIA ARBUSTIVA - **MA-Sp**
  Ts - Teucrium siculum
  Cc - Cistus crispus
  Sj - Spartium junceum
- NUCLEI ARBOREI - **NA-Sp**
  Qi - Quercus ilex
  Qp - Quercus pubescens
- Aree attrezzate - Barbeque
- Percorsi pedonali
- Inerbimento
- Canali
- Staccionata
- Cartellone informativo

QUADRO DI UNIONE

PLANIMETRIA
PARCO DEL TEMPO LIBERO
SCALA 1:1000

TABELLE QUANTITA' - SRA9

Tipologico A - RA-Sp.

Voci	U.M.	Quantità	Superficie	Totale
Forniture			**mq**	
Pp- Pinus pinea	mq	0,25	5979	**1.495**
Totale			**5979**	**1.495**
Lavorazioni				
messa a dimora alberi	cad	1.495		**1.495**
pali tutori	cad	1.495		**1.495**
Shelter	cad	1.495		**1.495**

Fascia arbustiva - FA

Voci	U.M.	Quantità	n. moduli	Totale
Forniture			**FA-1**	
Rhamnus alaternus	cad	16	6	99
Arbutus unedo	cad	16	6	99
Pistacia lentiscus	cad	13	6	80
Totale		**45**	**6**	**279**
Lavorazioni				
messa a dimora arbusti	cad	45	2	**279**
disco pacciamante	cad	45	2	**279**
Shelter	cad	45	2	**279**

Tipologico B - RB - Sp.

Voci	U.M.	Quantità	n. moduli	Totale
Forniture				
Qi - Quercus ilex	cad	67	4	268
Totale			**4**	**268**
Lavorazioni				
Terreno vegetale	mc	639,9		**640**
messa a dimora alberi	cad	67	6	**402**
disco pacciamante	cad	67	6	**402**
pali tutori	cad	67	6	**402**
Shelter	cad	67	6	**402**
Lavorazioni profonde buche	mq	2133		**2.133**

Macchia arbustiva - MA-Sp.

Voci	U.M.	Quantità	n. moduli	Totale
Forniture				
Cc - Cistus crispus	cad	24	2	48
Sj - Spartium junceum	cad	24	3	72
Ts - Teucrium siculum	cad	24	2	48
Totale			**7**	**168**
Lavorazioni				
Terreno vegetale	mc	24	7	**168**
messa a dimora arbusti	cad	24	7	**168**
disco pacciamante	cad	24	7	**168**
Shelter	cad	24	7	**168**
Lavorazioni profonde buche	mq	80	7	**560**

TABELLE QUANTITA' - SRA10

Tipologico A - RA-Sp.

Voci	U.M.	Quantità	Superficie	Totale
Forniture			**mq**	
Ph - Pinus halepensis	mq	0,25	1060	265
Pp- Pinus pinea	mq	0,25	10031	2.508
Pi- Pinus pinaster	mq	0,25	1610	403
Totale			**12701**	**3.175**
Lavorazioni				
messa a dimora alberi	cad	3.175		**3.175**
pali tutori	cad	3.175		**3.175**
Shelter	cad	3.175		**3.175**

Tipologico B - RB - Sp.

Voci	U.M.	Quantità	n. moduli	Totale
Forniture				
Qs - Quercus suber	cad	67	4	268
Qi - Quercus ilex	cad	67	2	134
Totale			**6**	**402**
Lavorazioni				
Terreno vegetale	mc	852,6		**853**
messa a dimora alberi	cad	67	6	**402**
disco pacciamante	cad	67	6	**402**
pali tutori	cad	67	6	**402**
Shelter	cad	67	6	**402**
Lavorazioni profonde buche	mq	2842		**2.842**

Nuclei arborei - NA-Sp.

Voci	U.M.	Quantità	n. moduli	Totale
Forniture				
Qi - Quercus ilex	cad	7	10	70
Qp - Quercus pubescens	cad	5	10	50
Totale		**12**	**20**	**120**
Lavorazioni				
Terreno vegetale	mc	0,7	20	**14**
messa a dimora alberi pronto effetto	cad	120	1	**120**
disco pacciamante	cad	120	1	**120**
Shelter	cad	120	1	**120**
Lavorazioni profonde buche	mq	0,7	20	**14**

Fascia arbustiva - FA

Voci	U.M.	Quantità	n. moduli	n. moduli	n. moduli	n. moduli	n. moduli	Totale
Forniture			**FA-1**	**FA-2**	**FA-3**	**FA-4**	**FA-5**	
Rhamnus alaternus	cad	16	2	2	3	2	8	274
Arbutus unedo	cad	16	2	2	3	2	8	274
Pistacia lentiscus	cad	13	2	2	3	2	8	222
Totale		**45**	**2**	**2**	**3**	**2**	**8**	769
Lavorazioni								
messa a dimora arbusti	cad	45	2	2	3	2	8	**769**
disco pacciamante	cad	45	2	2	3	2	8	**769**
Shelter	cad	45	2	2	3	2	8	**769**

Stretto di Messina
Concessionaria per la progettazione, realizzazione e gestione del collegamento stabile tra la Sicilia e il Continente
Organismo di Diritto pubblico
(Legge n° 1158 del 17 dicembre 1971, modificata dal D.Lgs. n° 114 del 24 aprile 2003)

EurolinK

PONTE SULLO STRETTO DI MESSINA

PROGETTO DEFINITIVO
ALTERNATIVE AI SITI DI DEPOSITO

(Richieste CTVA del 22/12/2011 Prot. CTVA/2011/4534 e del 16/03/2012 Prot. CTVA/2012/1012)

EUROLINK S.C.p.A.
IMPREGILO S.p.A.
SOCIETA' ITALIANA PER CONDOTTE D'ACQUA S.p.A.
COOPERATIVA MURATORI E CEMENTISTI - C.M.C. di Ravenna Soc. Coop. a.r.l.
SACYR S.A.U.
ISHIKAWAJIMA - HARIMA HEAVY INDUSTRIES CO. Ltd.
A.C.I. S.C.P.A. - CONSORZIO STABILE

IL PROGETTISTA
Dott. Ing. D. Spoglianti
Ordine Ingegneri Milano
n° A 20953
SINA
Dott. Ing. E. Pagani
Ordine Ingegneri Milano
n° 15408

IL CONTRAENTE GENERALE
(Ing. P.P. Marcheselli)

STRETTO DI MESSINA
DIRETTORE GENERALE
(Ing. G. Fiammenghi)

STRETTO DI MESSINA
AMMINISTRATORE DELEGATO
(Dott. P. Ciucci)

Firmato digitalmente ai sensi dell'Art. 21 del D.Lgs. 82/2005

GENERALE — AMV0710_F0

AMBIENTE

STUDIO DI IMPATTO AMBIENTALE

QUADRO DI RIFERIMENTO PROGETTUALE

PROGETTO DI RIPRISTINO DI CAVE – IL SISTEMA DEI PARCHI–PARCO DEL TEMPO LIBERO (SRA10–9) PLANIMETRIA E SEZIONI

CODICE: C G 0 7 0 0 P A Z V G A M I A Q 2 0 0 0 0 0 0 0 0 8 F0 — SCALA: VARIE

REV.	DATA	DESCRIZIONE	REDATTO	VERIFICATO	APPROVATO
F0	31/05/2012	EMISSIONE FINALE	M.BATTISTON	M.SALOMONE	D.SPOGLIANTI

NOME DEL FILE: AMV0710_F0.dwg