


LEGENDA INDAGINI GEOGNOSTICHE	
CAMPAGNA 2018 (Eseguita da EXPERIMENTATIONS S.r.l. Perugia)	
	Sndh Sondaggio a carotaggio continuo con down-hole
	Sn Sondaggio a carotaggio continuo
	Pzn Pozzetto geognostico
	LSR Prova LSR
	Sisma Inizio Stesa sismica inizio
	Sisma Fine Stesa sismica fine
	Stop geologico
	Stop geologico con rilievo geomeccanico
CAMPAGNA 2020	
	SAn Sondaggio a carotaggio continuo non attrezzato

QUADRO DI UNIONE

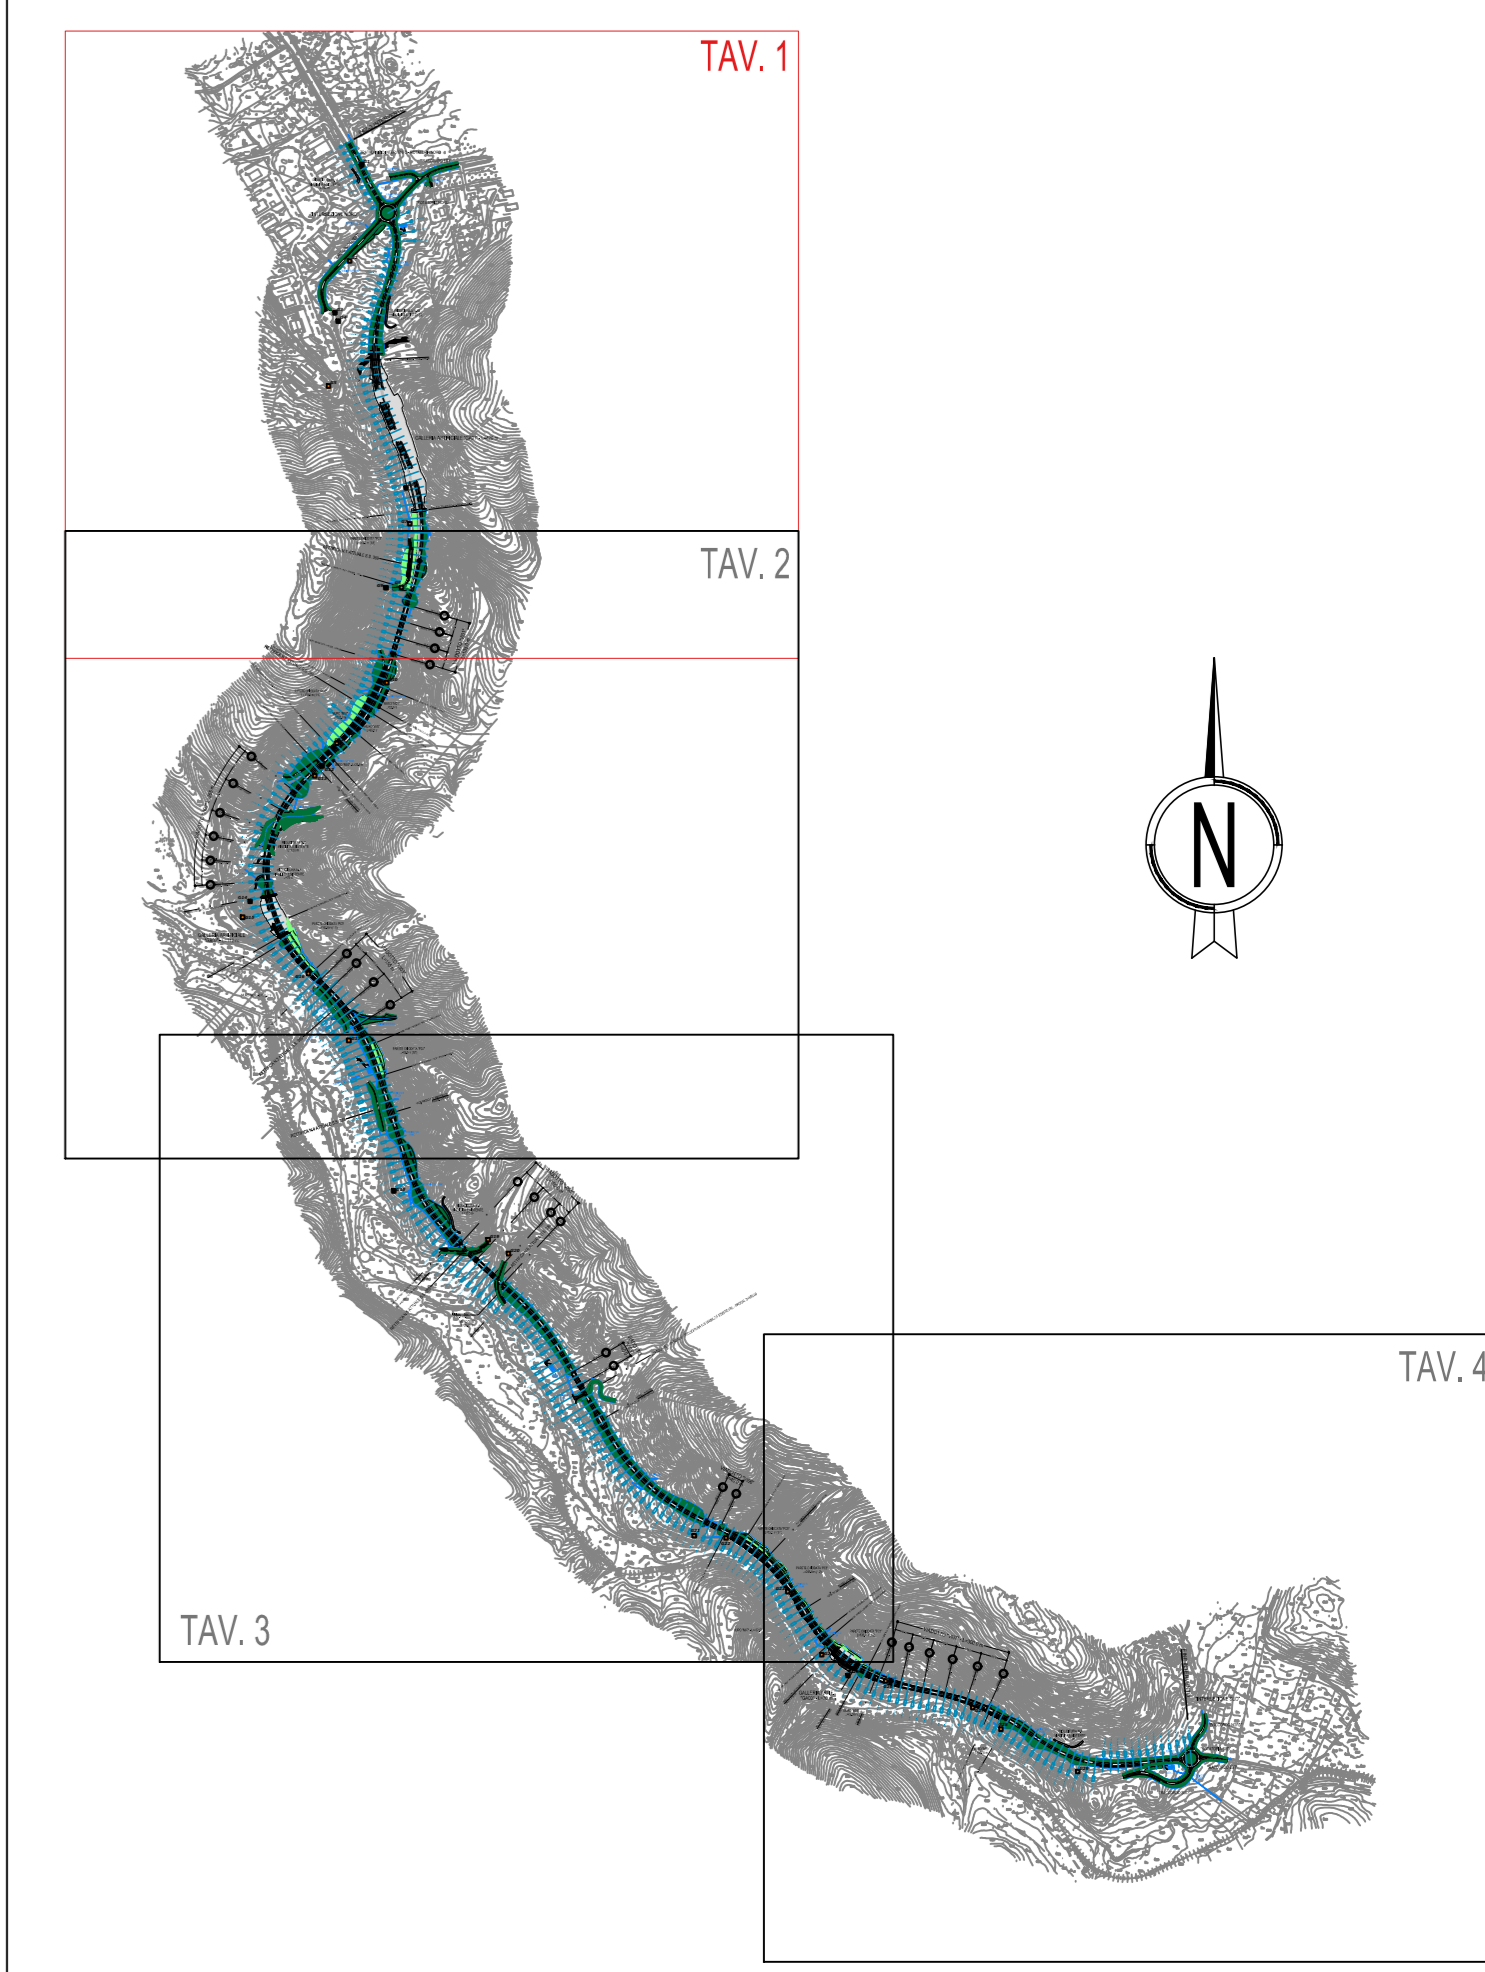

anas GRUPPO FS ITALIANE **ANAS S.p.A.** Direzione Progettazione e Realizzazione Lavori

S.S. 389 TRONCO VILLANOVA – LANUSEI - TORTOLI
LOTTO BIVIO VILLAGRANDE - SVINCOLO DI ARZANA
 DAL Km 51+100.00 DELLA S.S. 389 VAR AL Km 177+930.00 DELLA S.S. 389

PROGETTO DEFINITIVO COD. CA22

PROGETTAZIONE: ANAS - DIREZIONE PROGETTAZIONE E REALIZZAZIONE LAVORI

PROGETTISTA E RESPONSABILE INTEGRATORE PRESTAZIONI Ing. M. RASINELLI SPECIALISTE Ordine Ingegneri Provincia di Perugia n° 4022 GRUPPO DI PROGETTAZIONE: Ing. D. BOMMADES Ing. M. PROCCACCI Ing. P. COFFINATO Ing. R. CORICCIANI Ing. S. PELLEGRINI Ing. M. CARAFFINI Ing. M. MARCELLI Geom. M. BRAGLIA Ing. A. LUCCA	IL GRUPPO DI PROGETTAZIONE: MANDATARIA PINI PINI SWISS ENGINEERS SA SWISS MANDANTE PINI PINI SWISS ENGINEERS Srl ITALIA MANDANTE
IL RESPONSABILE DEL S.I.A. Arch. E. RASINELLI IL GEOLOGO Dott. S. PIAZZOLI COORDINATORE PER LA SICUREZZA IN FASE DI PROGETTAZIONE Ing. L. COVINE VISTO: IL RESP. DEL PROCEDIMENTO Ing. F. RUGGERI	

DOCUMENTAZIONE INDAGINI GEOTECNICHE
 PLANIMETRIA UBICAZIONE DELLE INDAGINI GEOTECNICHE E GEOFISICHE
 Tav. 1 di 4 dal km 0+000.000 al km 1+500.000

CODICE PROGETTO	NOV. FILE	REVISIONE	SCALA
PROGETTO T00_GEO0_GEO_PU01_A-1.dwg			
DP/CA/22/2020	T00GEO0GEOPU01	A	1:2000
D			
C			
B			
A	PRIMA EMISSIONE	AGOSTO 2020	MDM/DN POLI RASINELLI
REV.	DESCRIZIONE	DATA	REDATTO VERIFICATO APPROVATO