




LEGENDA INDAGINI GEOGNOSTICHE	
CAMPAGNA 2018 (Eseguita da EXPERIMENTATIONS S.r.l. Perugia)	
	Sondaggio a carotaggio continuo con down-hole
	Sondaggio a carotaggio continuo
	Pozzetto geognostico
	Prova LSR
	Stesa sismica inizio
	Stesa sismica fine
	Stop geologico
	Stop geologico con rilievo geomeccanico
CAMPAGNA 2020	
	Sondaggio a carotaggio continuo non attrezzato

QUADRO DI UNIONE

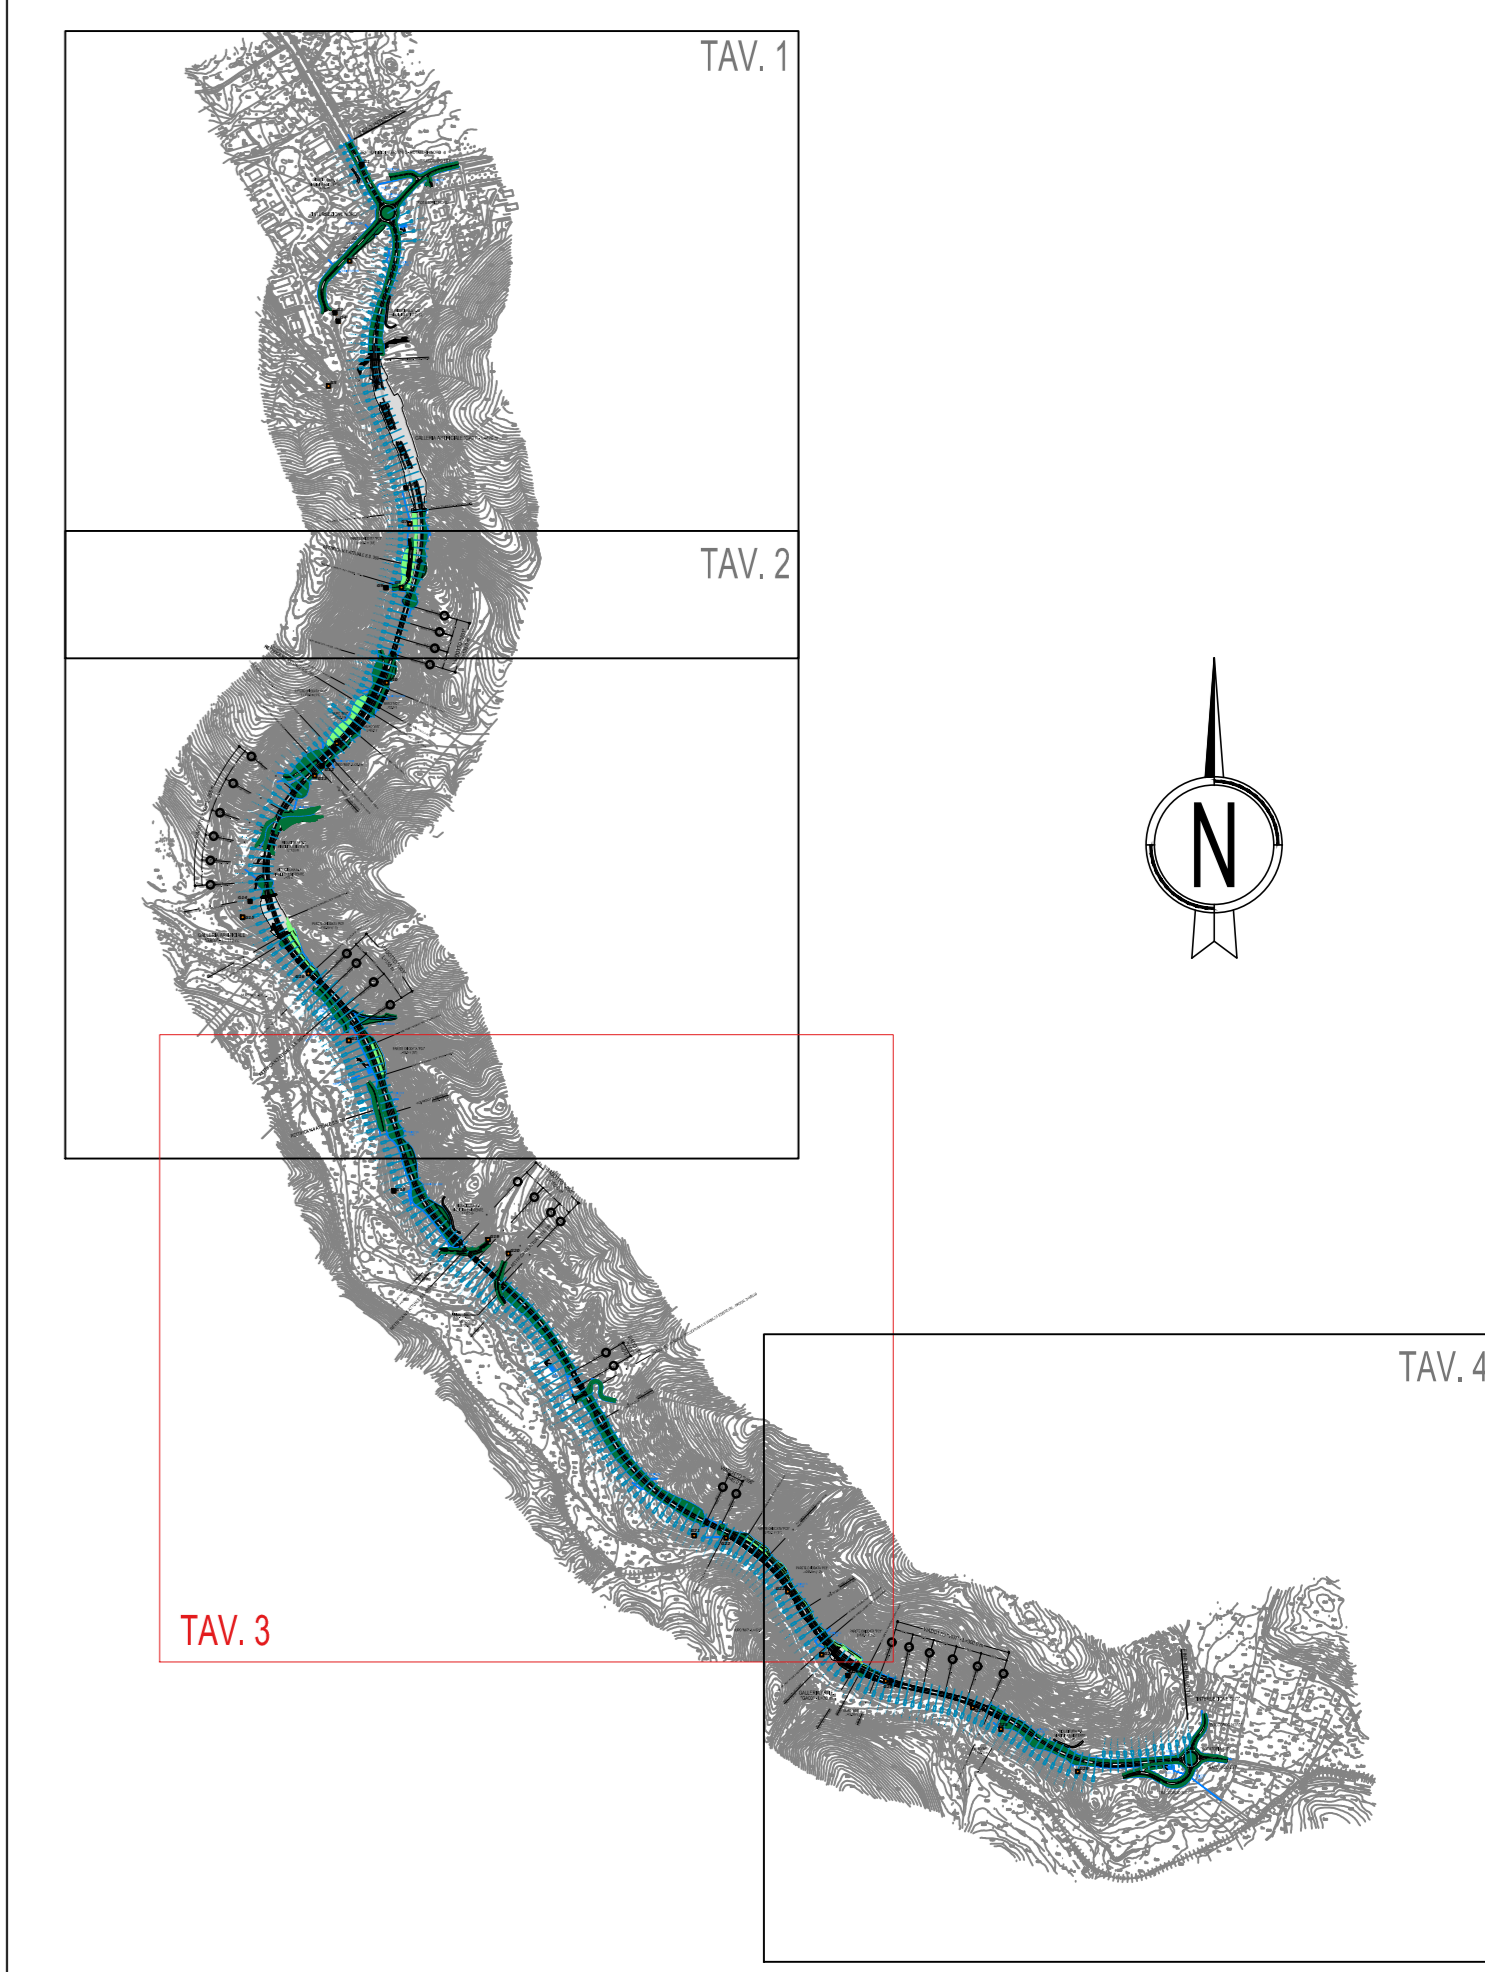

**anas** GRUPPO FS ITALIANE **ANAS S.p.A.** Direzione Progettazione e Realizzazione Lavori

**S.S. 389 TRONCO VILLANOVA – LANUSEI – TORTOLI**  
**LOTTO BIVIO VILLAGRANDE - SVINCOLO DI ARZANA**  
 DAL Km 51+100.00 DELLA S.S. 389 VAR AL Km 177+930.00 DELLA S.S. 389

PROGETTO DEFINITIVO COD. CA22

PROGETTAZIONE: ANAS - DIREZIONE PROGETTAZIONE E REALIZZAZIONE LAVORI

PROGETTISTA E RESPONSABILE INTEGRATORE PRESTAZIONI Ing. M. RASINELLI Ordine Ingegneri Provincia di Perugia n° 402	IL GRUPPO DI PROGETTAZIONE:  MANDATARIA <b>PINI</b> PINI SWISS ENGINEERS SA SWISS MANDANTE <b>PINI</b> PINI SWISS ENGINEERS Srl ITALIA MANDANTE
IL RESPONSABILE DEL S.I.A. Arch. E. RASINELLI	
IL GEOLOGO Dott. S. RAZZOLI	
COORDINATORE PER LA SICUREZZA IN FASE DI PROGETTAZIONE Ing. L. IOVINE	
VISTO: IL RESP. DEL PROCEDIMENTO Ing. F. RUGGERI	
PROTOCOLLO: _____ DATA: _____	

DOCUMENTAZIONE INDAGINI GEOTECNICHE

PLANIMETRIA UBICAZIONE DELLE INDAGINI GEOTECNICHE E GEOFISICHE  
 Tav. 3 di 4 dal km 3+000.000 al km 4+500.000

CODICE PROGETTO	NOV. FILE	REVISIONE	SCALA
PROGETTO	T00_GEO0_GEO_PU03_A-2.dwg		
PROG. N. PROG.	2002		
CODICE ELAB.	T00GEO0GEOPIU03		
REV.	DESCRIZIONE	DATA	REDDATTO VERIFICATO APPROVATO
D			
C			
B			
A	PRIMA EMISSIONE	AGOSTO 2020	MONDINI POLI RASINELLI