

LEGENDA INDAGINI GEOGNOSTICHE


CAMPAGNA 2018 (Eseguita da EXPERIMENTATIONS S.r.l. Perugia)

- S1dh Sondaggio a carotaggio continuo con down-hole
- S1 Sondaggio a carotaggio continuo
- P2n Pozzetto geognostico
- LSR Prova LSR
- Stesa sismica inizio
- Stesa sismica fine
- Stop geologico
- Stop geologico con rilievo geomeccanico

CAMPAGNA 2020

- S1n Sondaggio a carotaggio continuo non attrezzato

QUADRO DI UNIONE

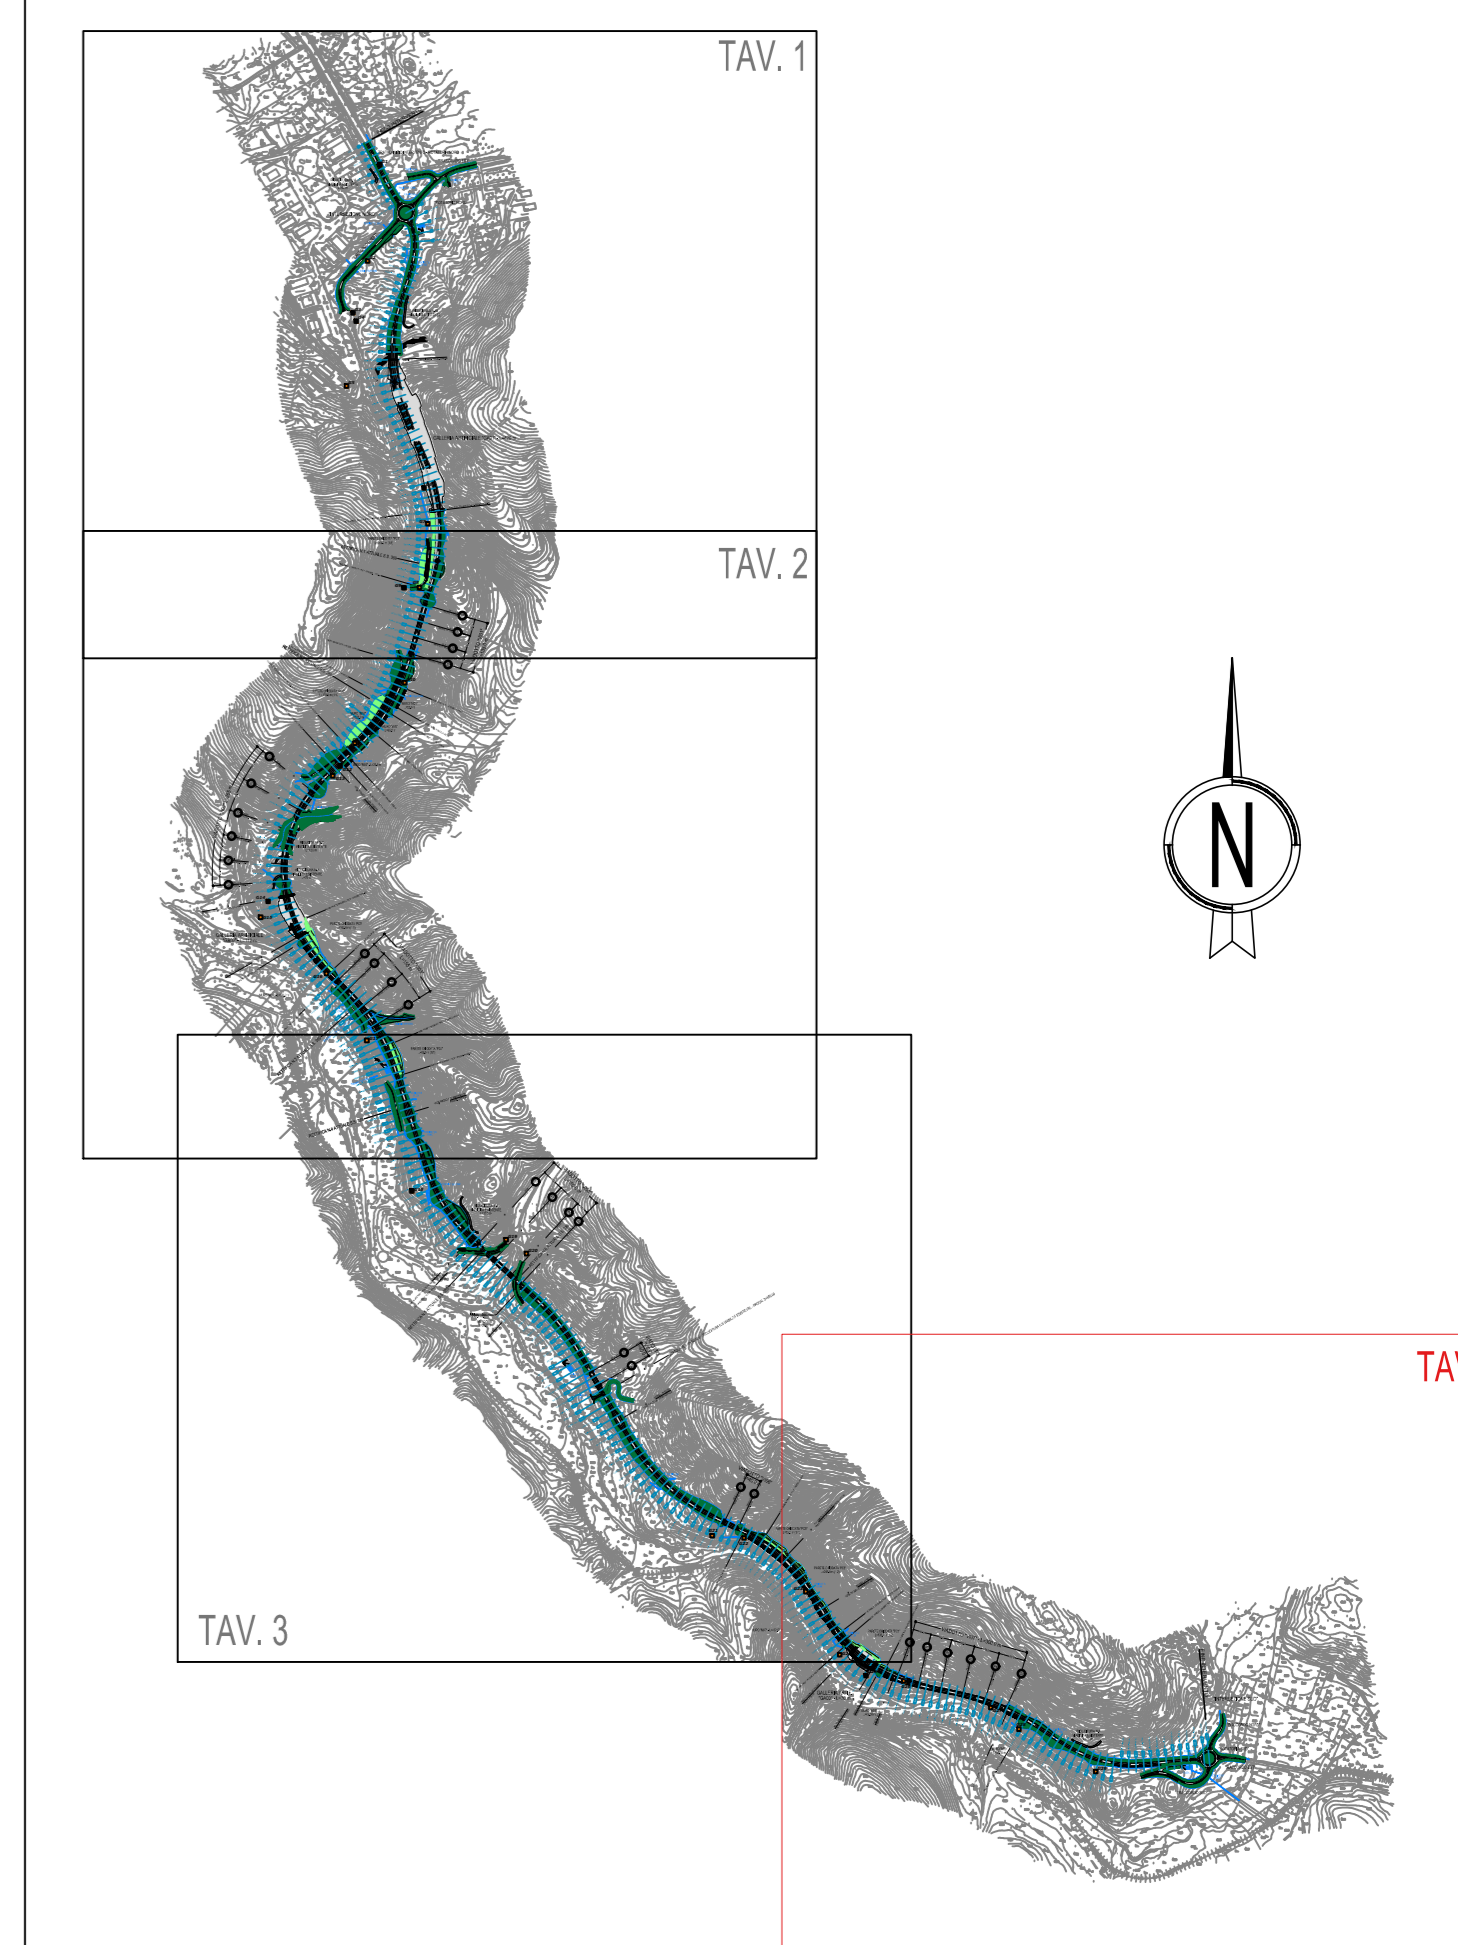

ANAS S.p.A.
Direzione Progettazione e Realizzazione Lavori

S.S. 389 TRONCO VILLANOVA – LANUSEI – TORTOLI
LOTTO BIVIO VILLAGRANDE - SVINCOLO DI ARZANA
DAL Km 51+100.00 DELLA S.S. 389 VAR AL Km 177+930.00 DELLA S.S. 389

PROGETTO DEFINITIVO

COD. CA22

PROGETTAZIONE: ANAS - DIREZIONE PROGETTAZIONE E REALIZZAZIONE LAVORI

PROGETTISTA E RESPONSABILE INTEGRATORE PRESTAZIONI SPECIALISTICHE
Ing. M. RASINELLI
Diret. Ing. M. RASINELLI

GRUPPO DI PROGETTAZIONE:
Ing. D. BONADELLI
Ing. S. COFFINATO
Ing. S. PELLEGRINI
Ing. M. MARCELLI
Ing. A. LUCIA

IL RESPONSABILE DEL S.I.A.
Arch. E. RASINELLI

IL GEOLOGO
Dott. S. PIAZZOLI

COORDINATORE PER LA SICUREZZA IN FASE DI PROGETTAZIONE
Ing. L. COVINE

VISTO: IL RESP. DEL PROCEDIMENTO
Ing. F. RUGGERI

IL GRUPPO DI PROGETTAZIONE:

tpa

PINI PINI SWISS ENGINEERS SA
MANDANTE

PINI PINI SWISS ENGINEERS Srl
ITALIA
MANDANTE

PROTOCOLLO DATA:

DOCUMENTAZIONE INDAGINI GEOTECNICHE

PLANIMETRIA UBICAZIONE DELLE INDAGINI GEOTECNICHE E GEOFISICHE
Tav. 4 di 4 dal km 4+500.000 al km 5+589.334

CODICE PROGETTO	PROGETTO	NOVE FILE	REVISIONE	SCALA	
	UV. PROG. N. PROG.	T00_GEO_GEO_PU04_A-2.dwg			
D	2022	T00GEOGEOPU04	A	1:2000	
C					
B					
A	PRIMA EMISSIONE	AGOSTO 2020	MONDIN	POLI	RASINELLI
REV.	DESCRIZIONE	DATA	REDATTO	VERIFICATO	APPROVATO