


NOTE GENERALI

- LEGENDA
- ▲▲▲▲ SIC ITA030008 – Capo Peloro – Laghi di Ganzirri
 - Pantani
 - ▨ Riserva di Capo Peloro
 - Area di intervento
 - Canali

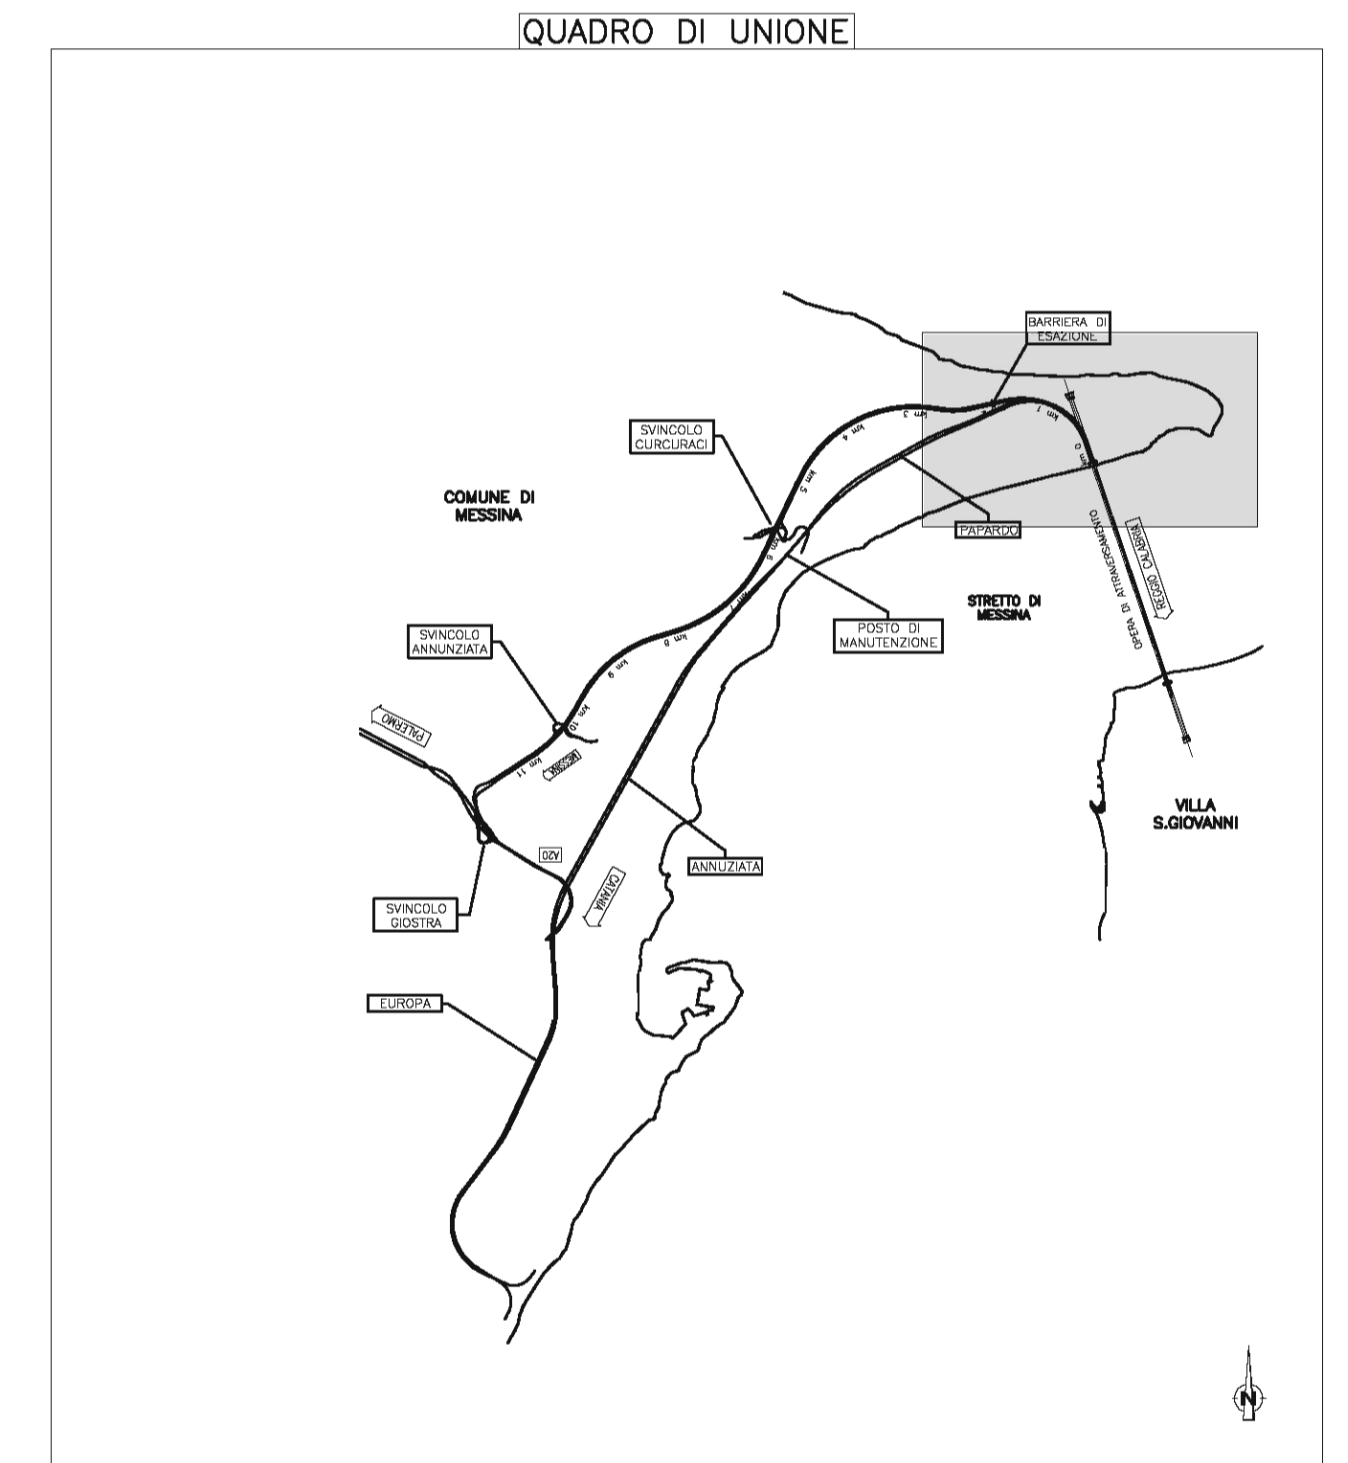

ABACO DEGLI INTERVENTI

AREA DI INTERVENTO 1 – FOCE CANALE "CATUSO" VILL. GANZIRRI

Prolungamento verso terra di una scogliera esistente tramite collocazione di scogli prelevati dal pannello in cls posto sull'arenile, creando una barriera protettiva per preservare l'imbocco del canale dalle scioccate, causa di interrimento della foce.



Identificazione dell'area di intervento



Stato di fatto della zona con localizzazione degli interventi

AREA DI INTERVENTO 2 – FOCE CANALE "DEL CARMINE" VILL. GANZIRRI

Modifica dell'orientamento attuale della scogliera di protezione della foce del canale dalle mareggiate provenienti da sud, tramite collocazione di scogli dall'argine destro alla barriera esistente in modo da prevenire l'interrimento della foce.




Identificazione dell'area di intervento



Stato di fatto della zona con localizzazione degli interventi

AREA DI INTERVENTO 4 – FOCE CANALE DEGLI INGLESII VILL. TORRE FARO

Salpamento di una scogliera esistente che impedisce il trasporto litoraneo delle sabbie per il ripascimento, e possibilità di utilizzare i cumuli di sabbia sulle sponde del canale per la protezione del tratto di costa in erosione in corrispondenza del Fortino degli Inglesi.

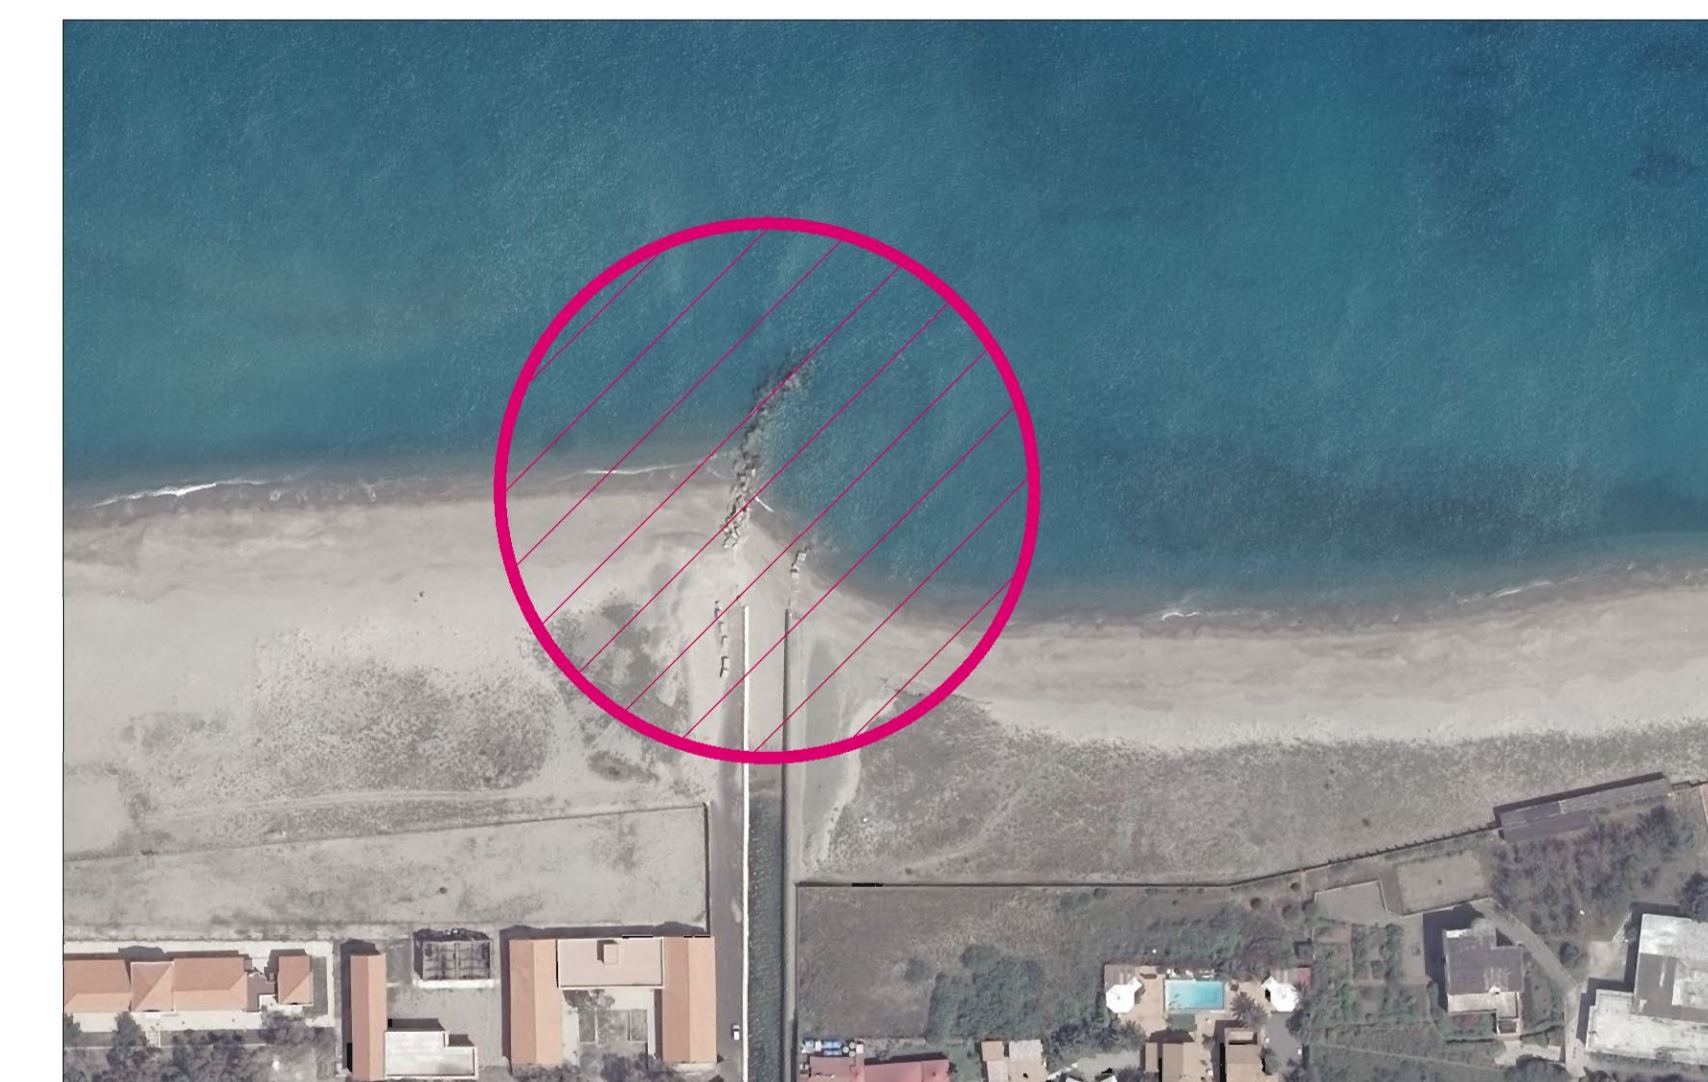

Identificazione dell'area di intervento



Fortino degli Inglesi – area di possibile riutilizzo delle sabbie

Stretto di Messina

Concessione per la progettazione, realizzazione e gestione del collegamento stabile tra la Sicilia e il Continente
Organismo di diritto pubblico (Legge n° 1158 del 17 dicembre 1971, modificata dal D.Lgs. n° 114 del 24 aprile 2003)

PONTE SULLO STRETTO DI MESSINA

PROGETTO DEFINITIVO
 ALTERNATIVE AI SITI DI DEPOSITO

EUROLINK S.C.p.A.

IMPREGILO S.p.A.
 SOCIETA' ITALIANA PER CONDOTTE D'ACQUA S.p.A.
 COOPERATIVA MURATORI E CEMENTISTI - C.M.C. di Ravenna Soc. Coop. a.r.l.
 SACYR S.A.U.
 ISHIKAWAJIMA - HARIMA HEAVY INDUSTRIES CO. Ltd.
 A.C.I. S.C.P.A. - CONSORZIO STABILE

IL PROGETTISTA Dott. Ing. D. Spoglianti Ordine Ingegri Misso n° A 20953	IL CONTRAENTE GENERALE (Ing. P.P. Marcheselli)	STRETTO DI MESSINA DIRETTORE GENERALE (Ing. G. Fiummengo)	STRETTO DI MESSINA AMMINISTRATORE DELEGATO (Dott. P. Cucco)
--	---	---	---

Firmato digitalmente ai sensi dell'Art. 21 del D.Lgs. 82/2005

GENERALE **AMV0720_F0**

AMBIENTE

STUDIO DI IMPATTO AMBIENTALE
 QUADRO DI RIFERIMENTO PROGETTUALE
 INTERVENTI SUI CANALI DEI LAGHI DI GANZIRRI – PLANIMETRIA DI PROGETTO

CODICE CG0700PPXVIGAMIA02000000808FO	SCALA VARE
REV. DATA 10/05/2012	DESCRIZIONE EMISSIONE FINALE
	REDATTO VERIFICATO APPROVATO M. SANTISTEFANO M. SALICONE D. SPAGLIANTI