




PLANIMETRIA
(1:200)

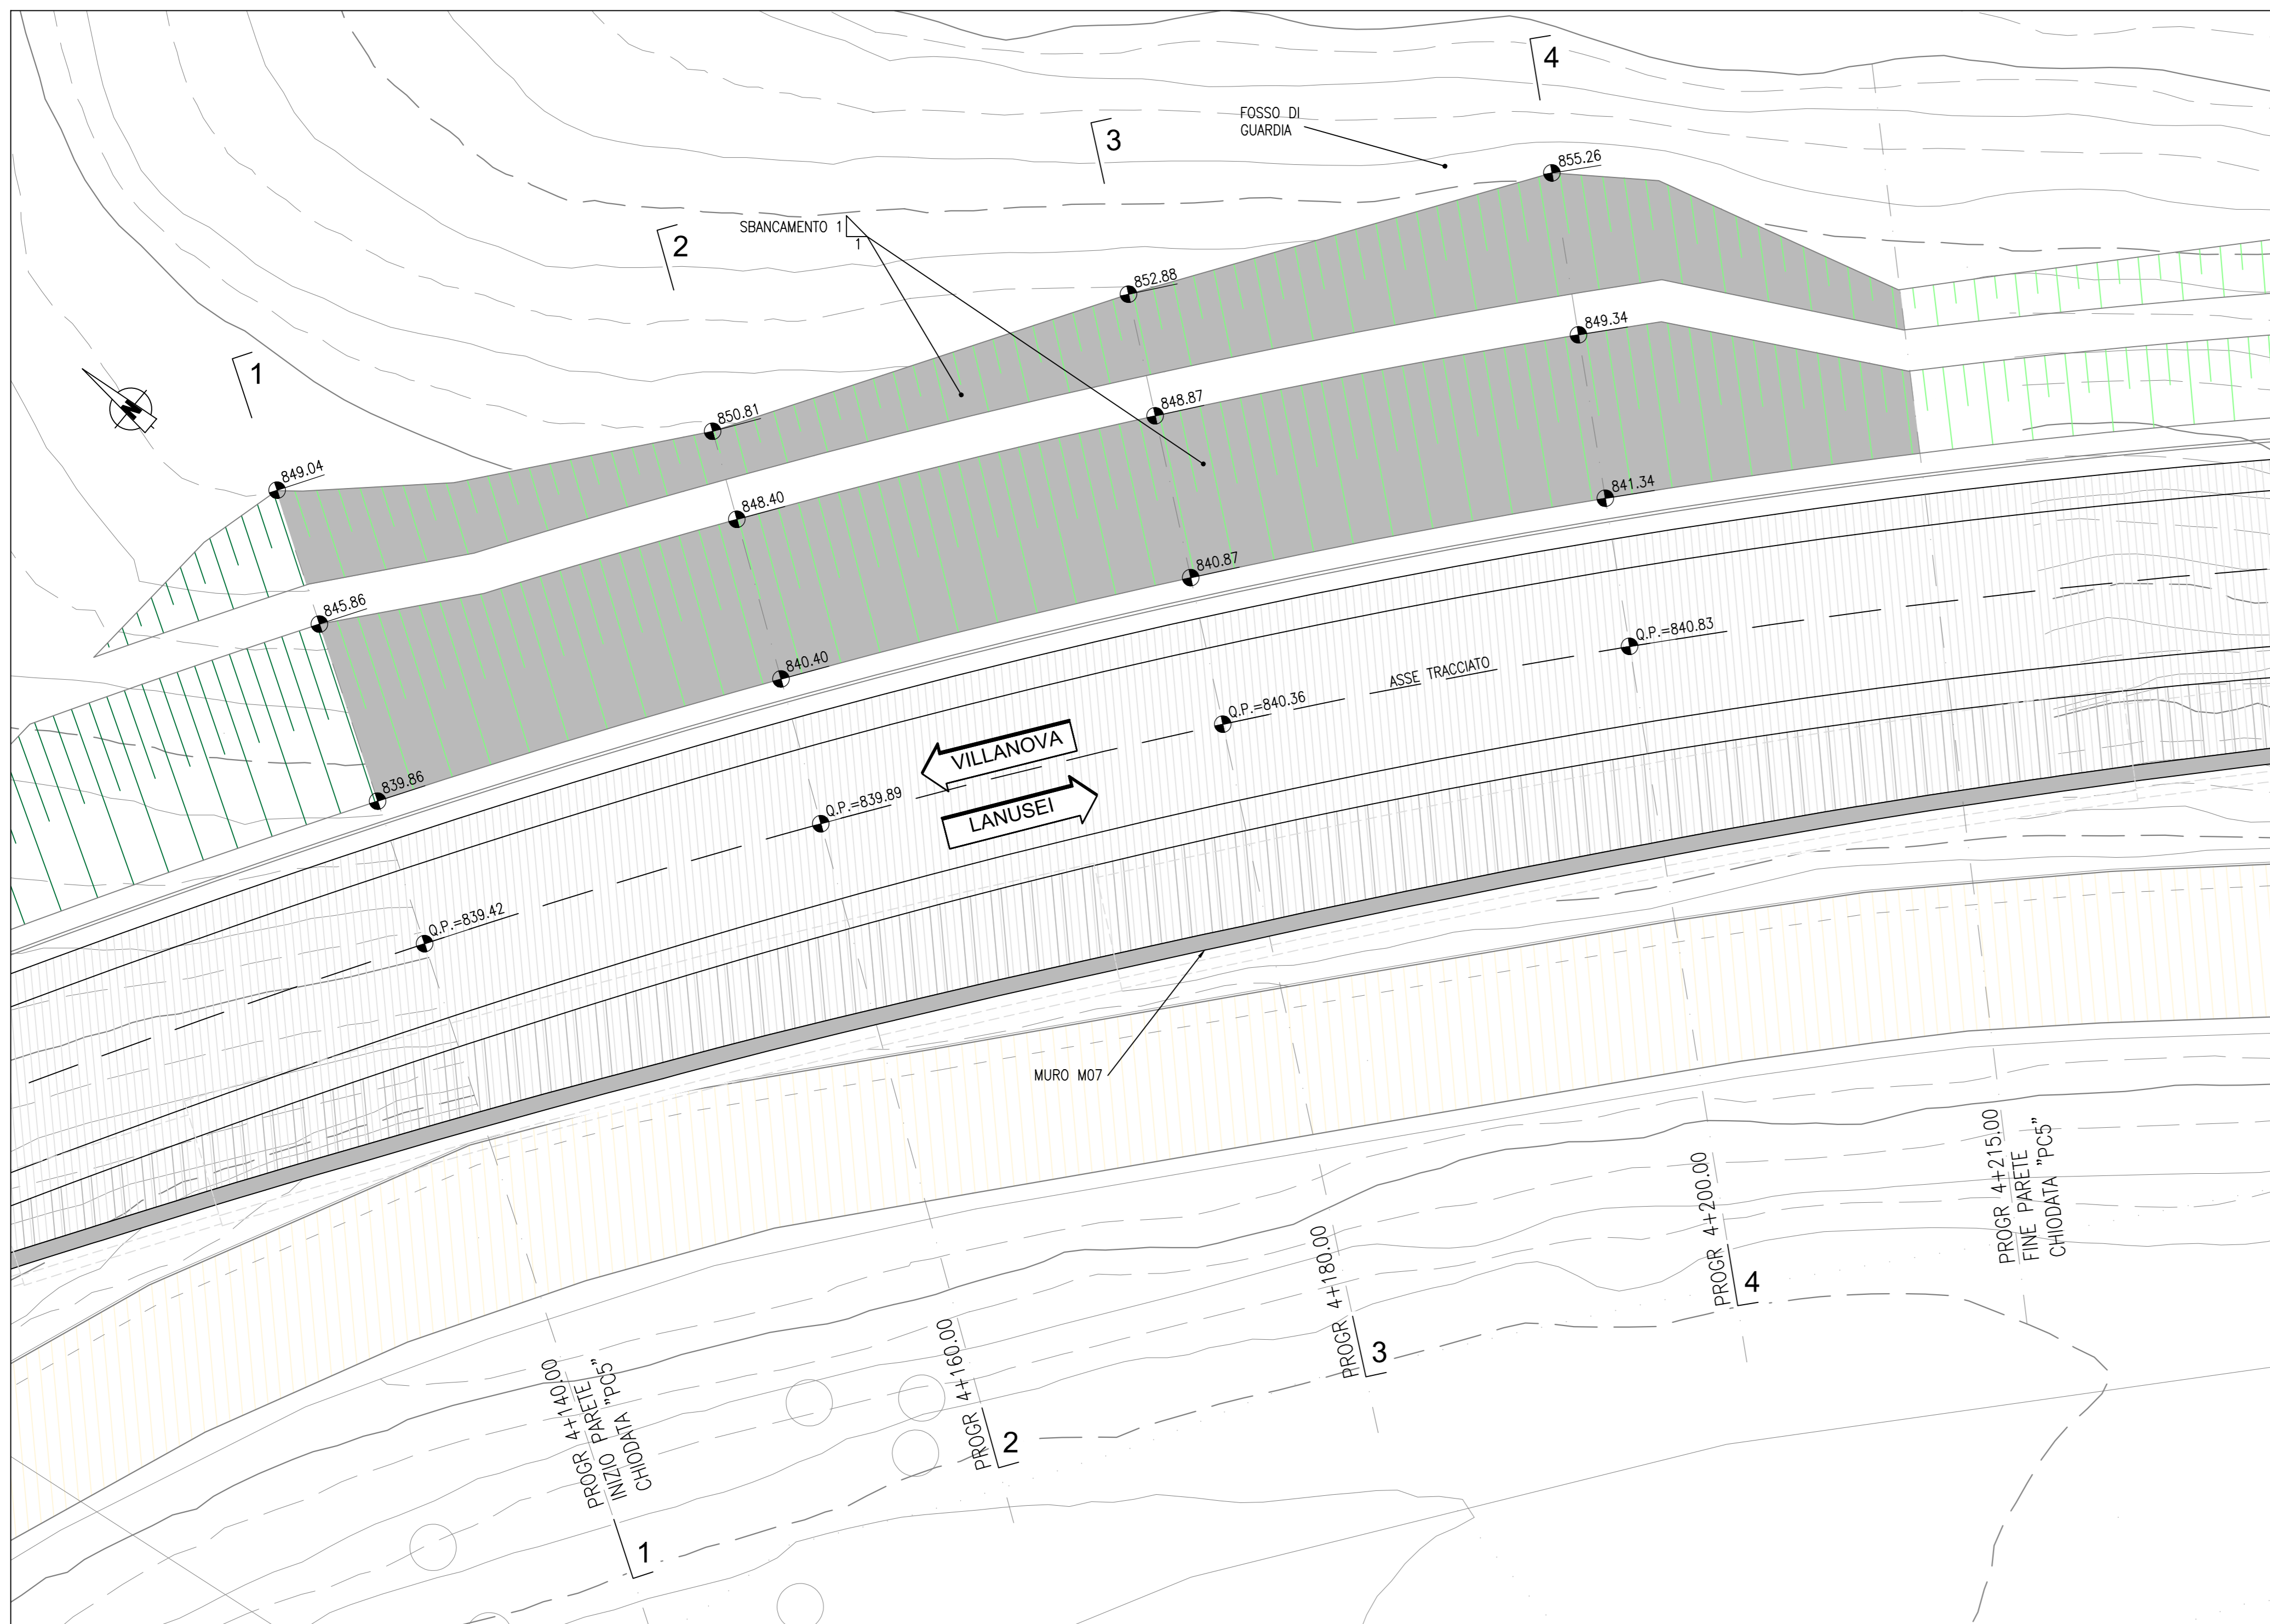


SEZIONE 1-1 - PROGR. 4+140.00
(1:200)

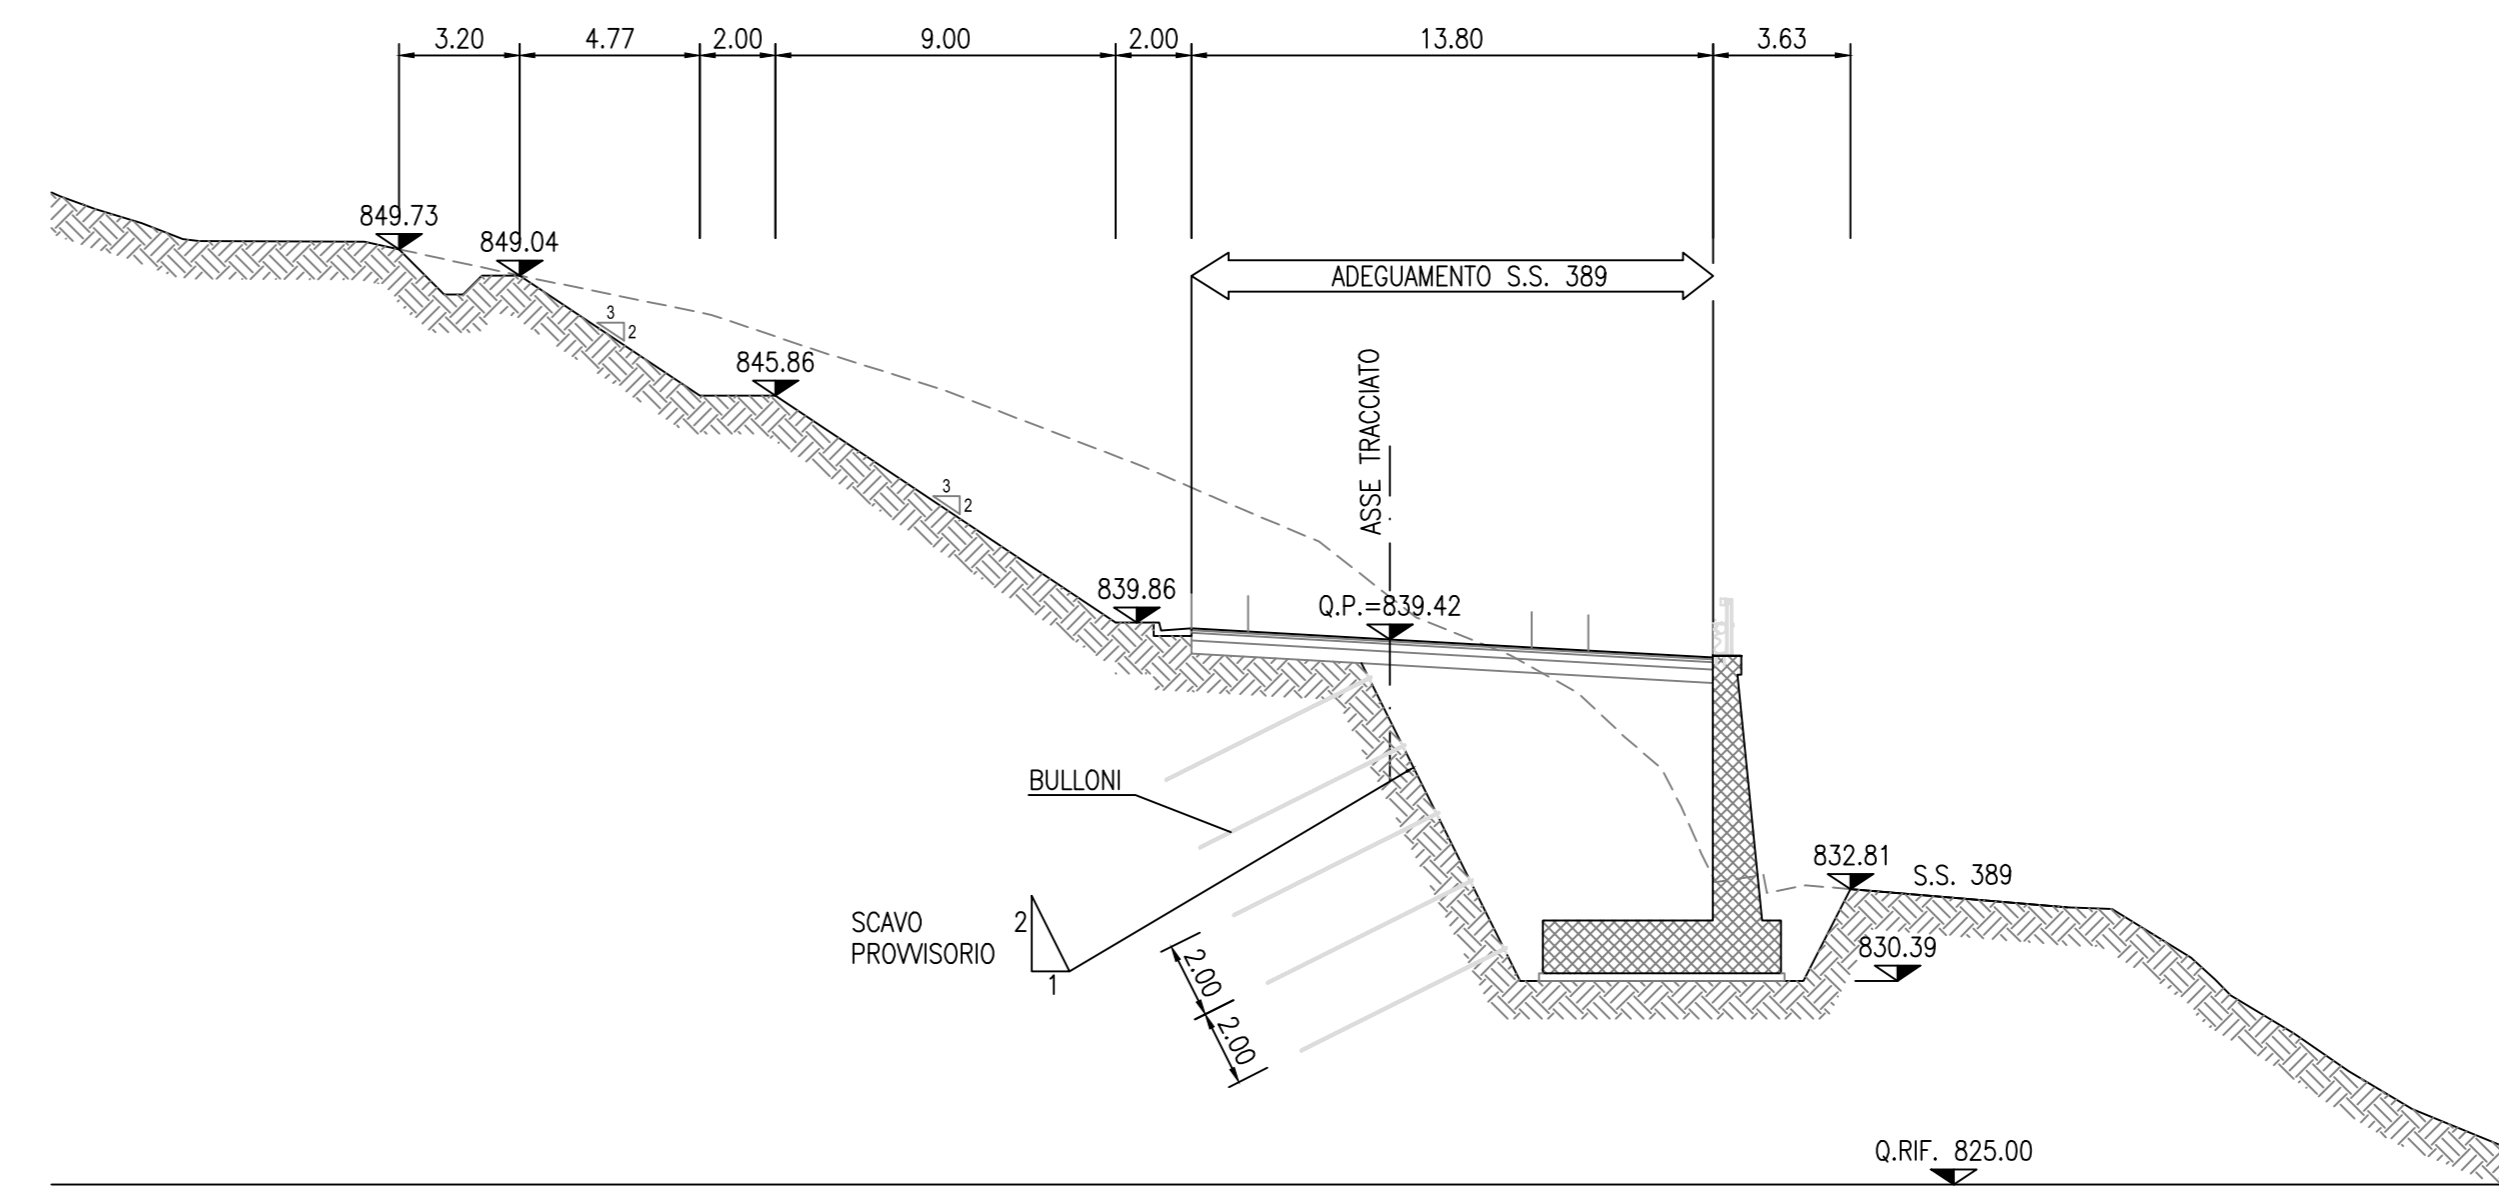


SEZIONE 2-2 - PROGR. 4+160.00
(1:200)

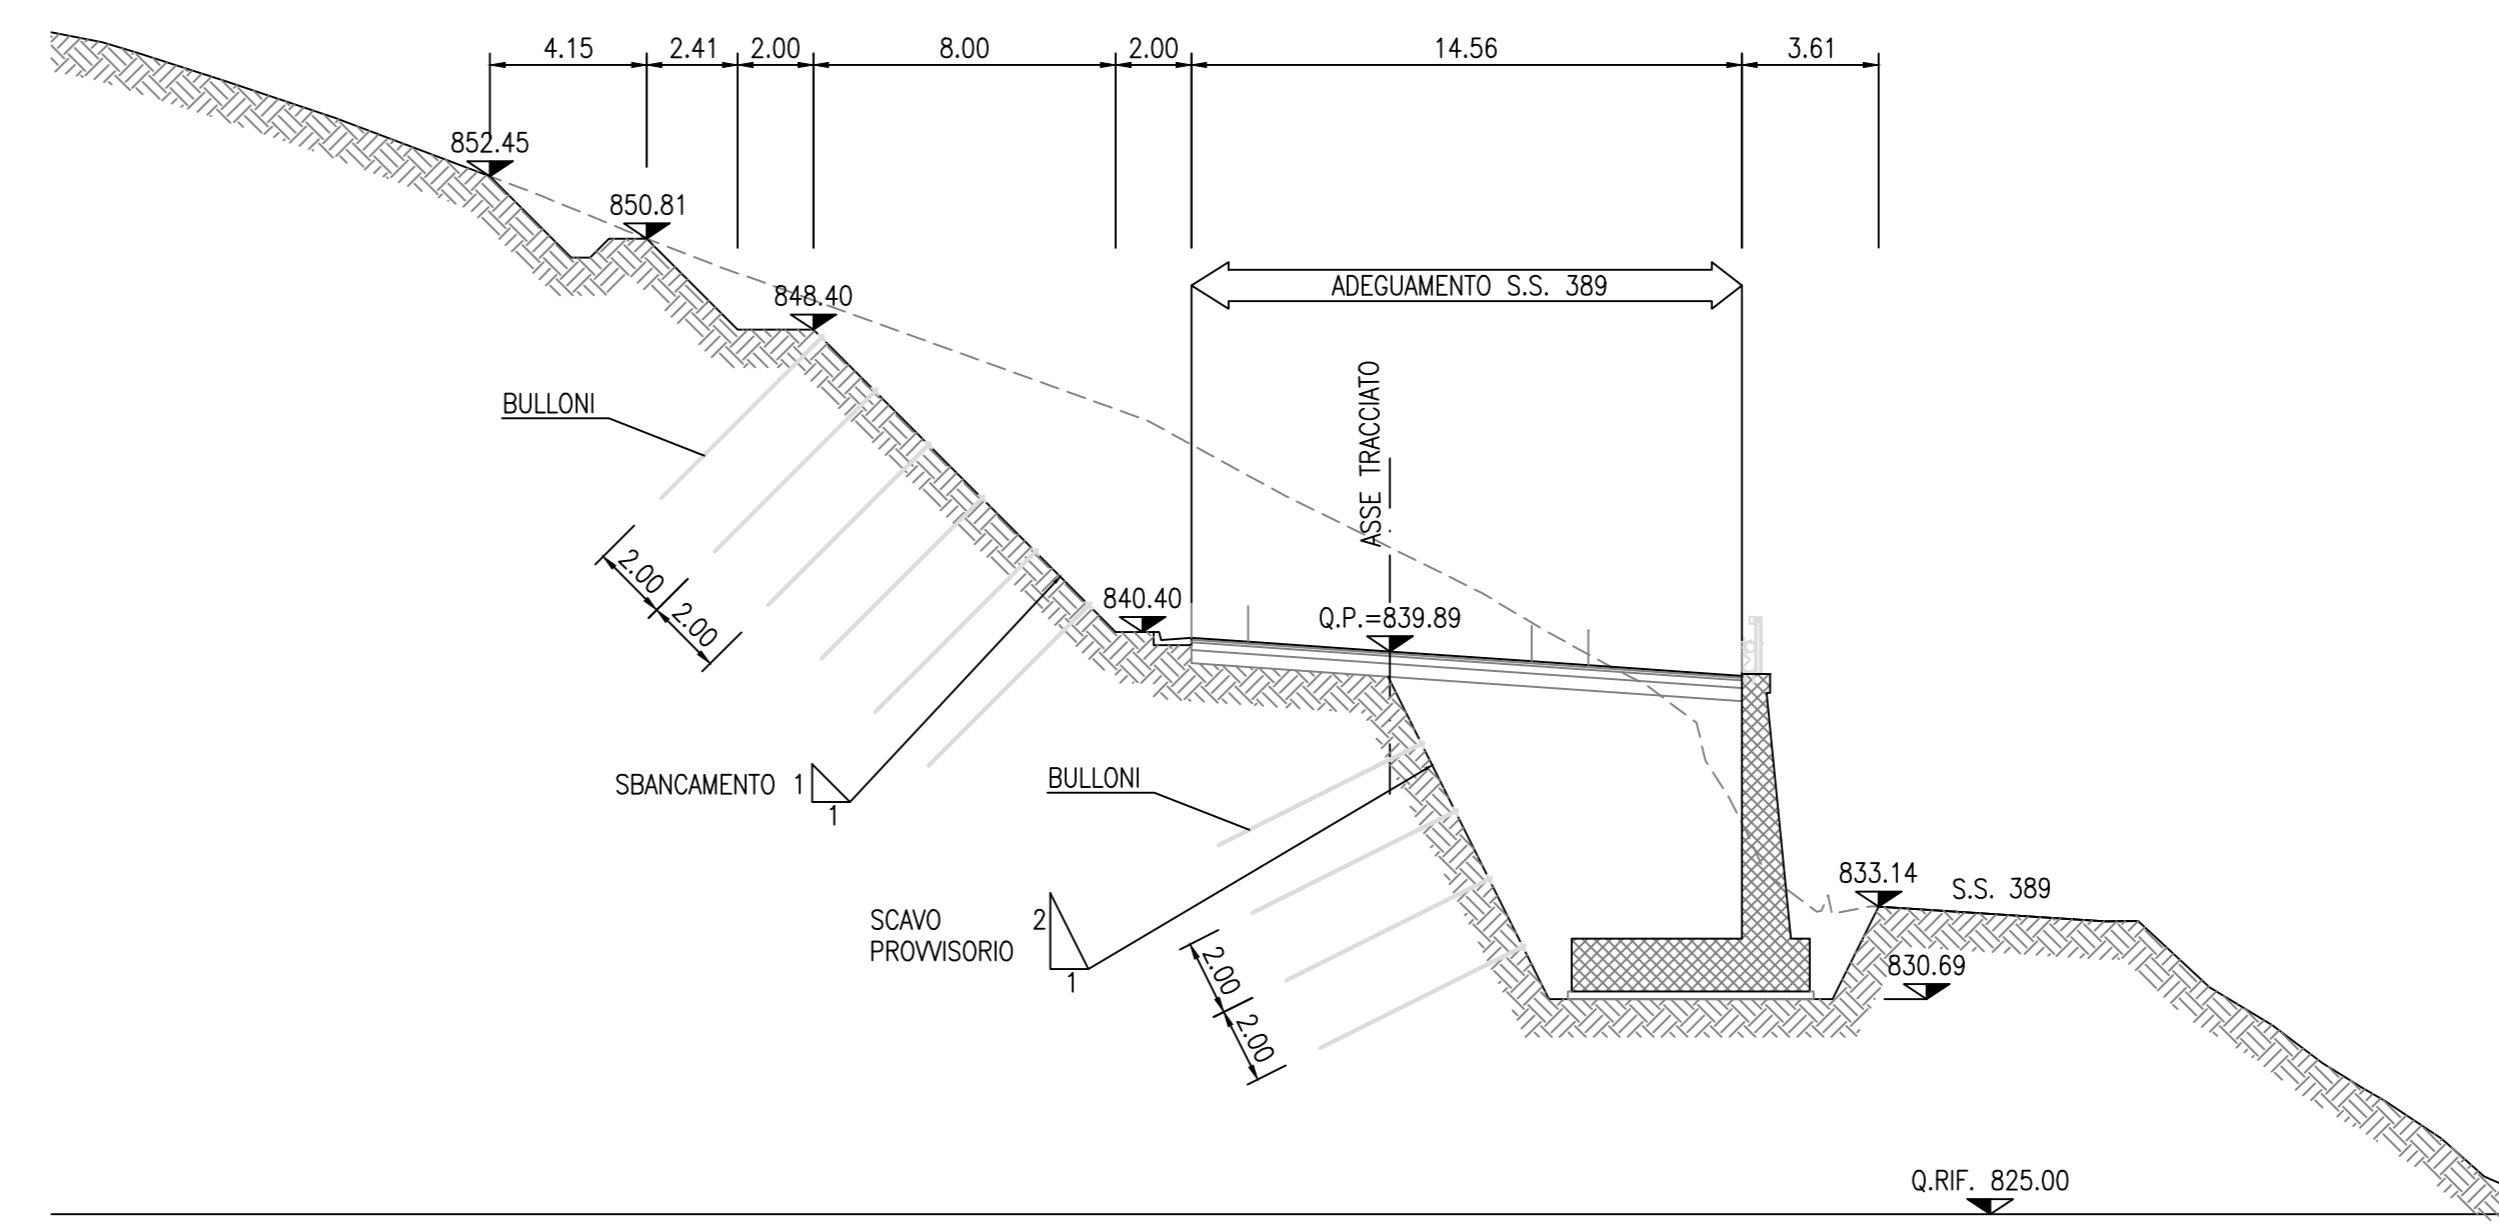


SEZIONE 3-3 - PROGR. 4+180.00
(1:200)

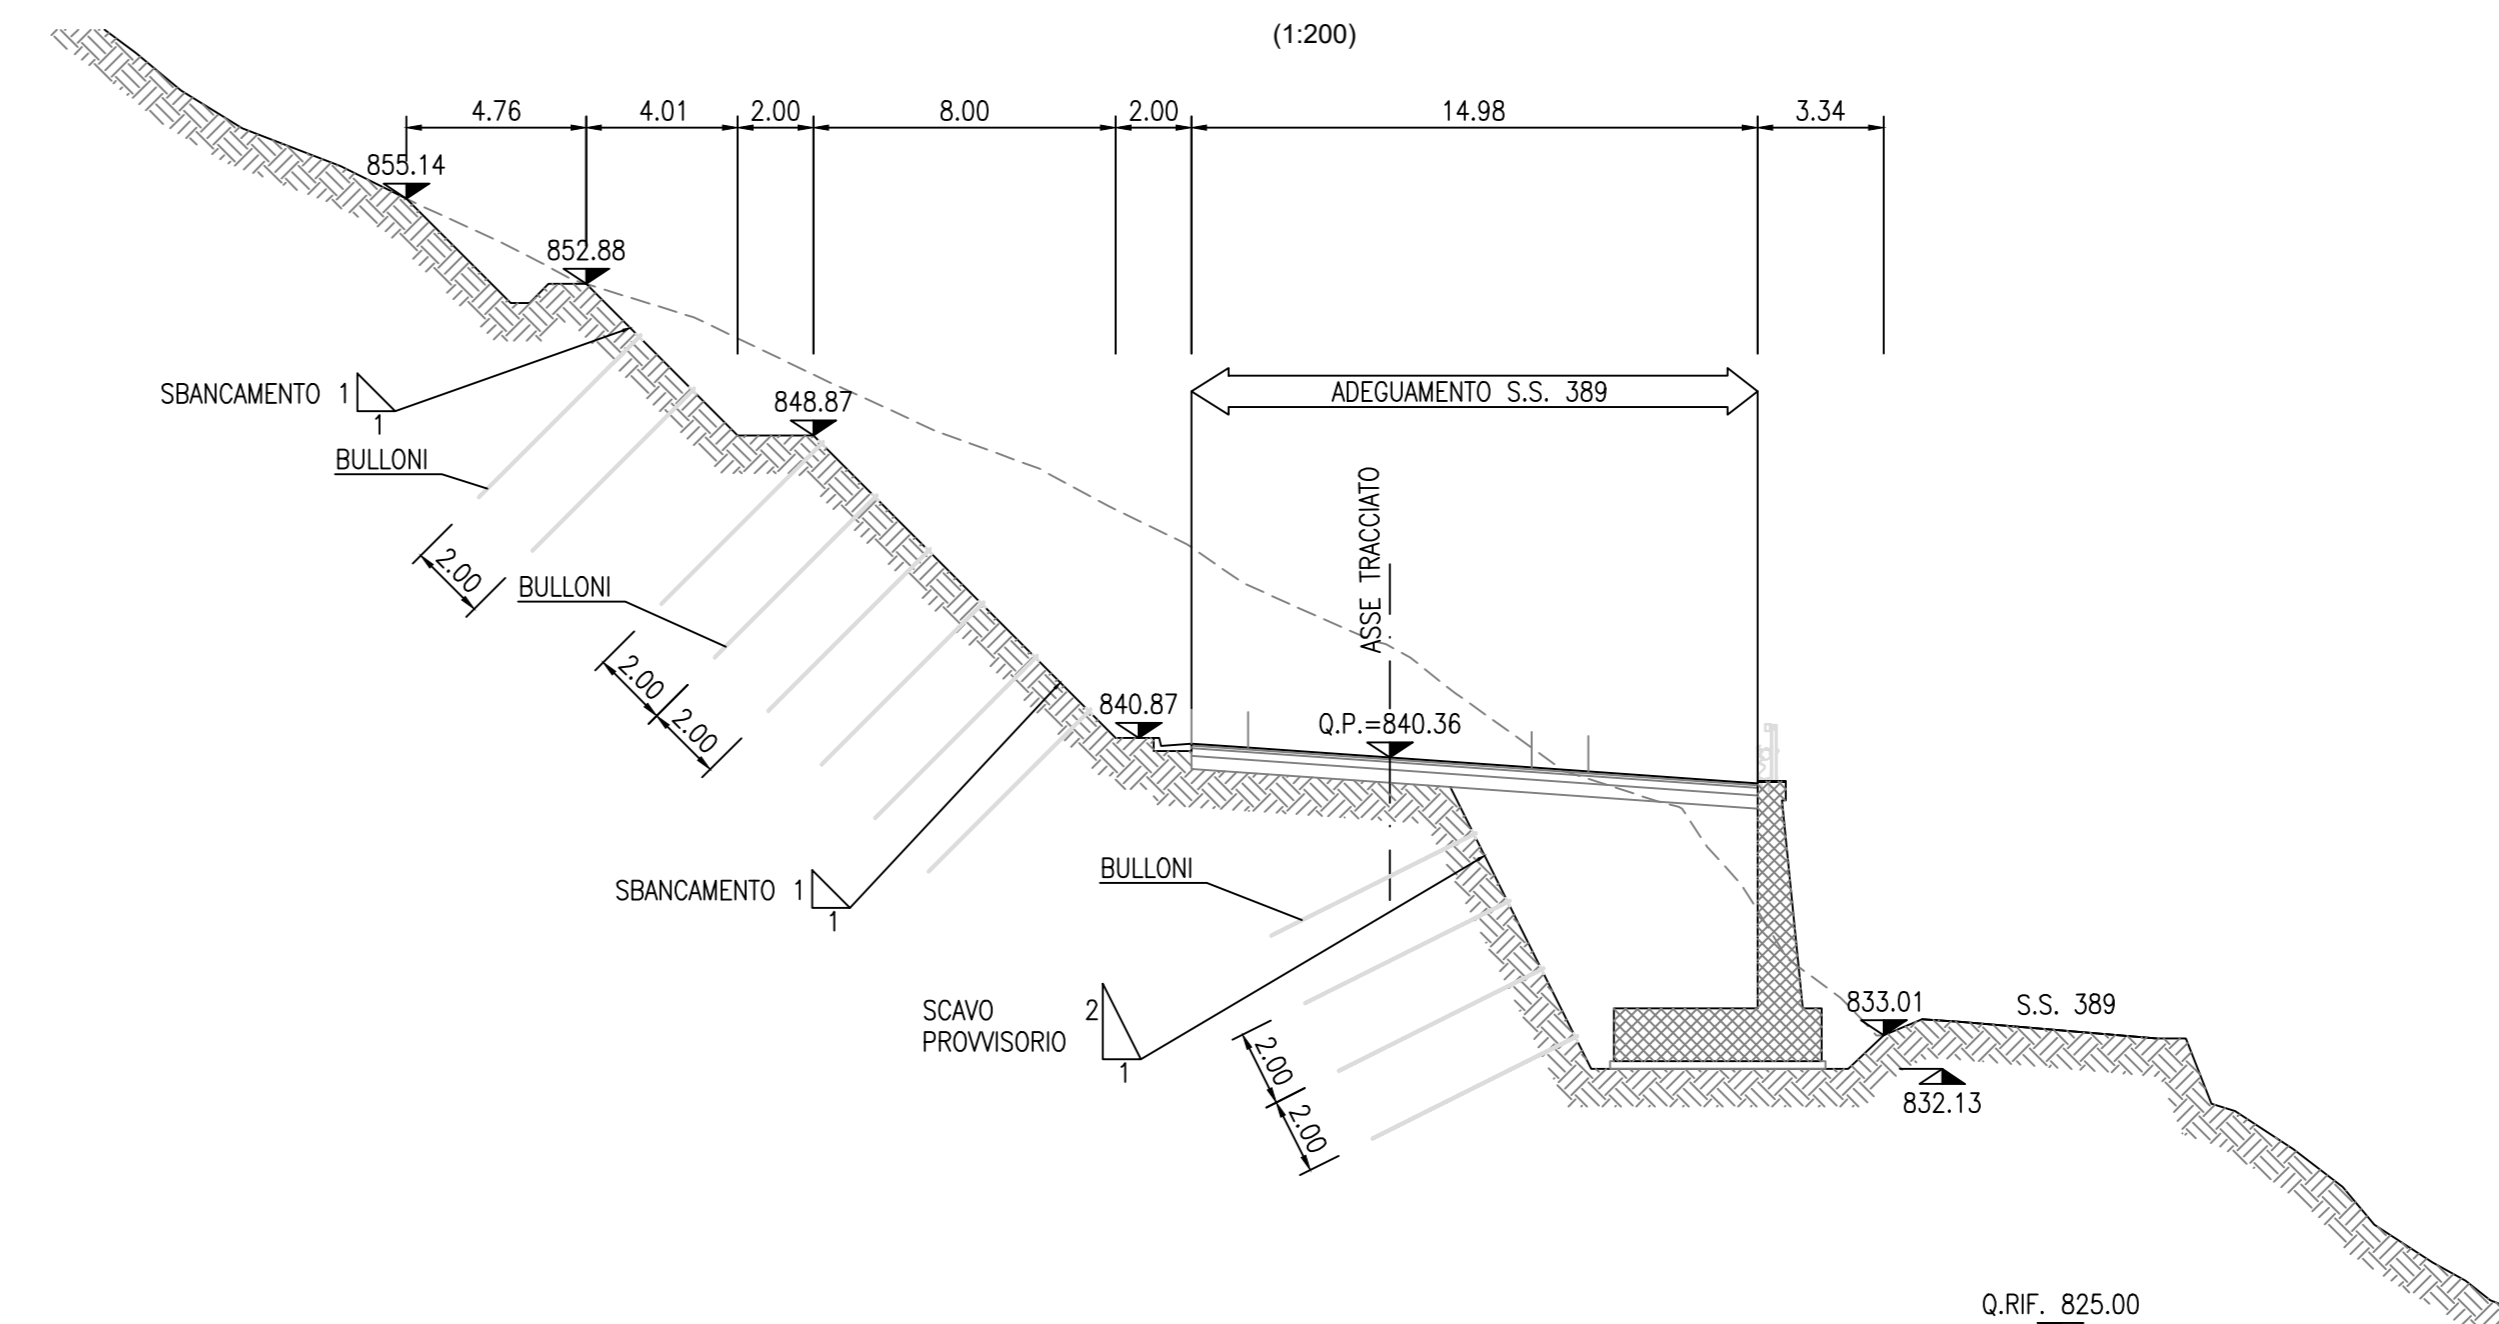

SEZIONE 4-4 - PROGR. 4+200.00
(1:200)

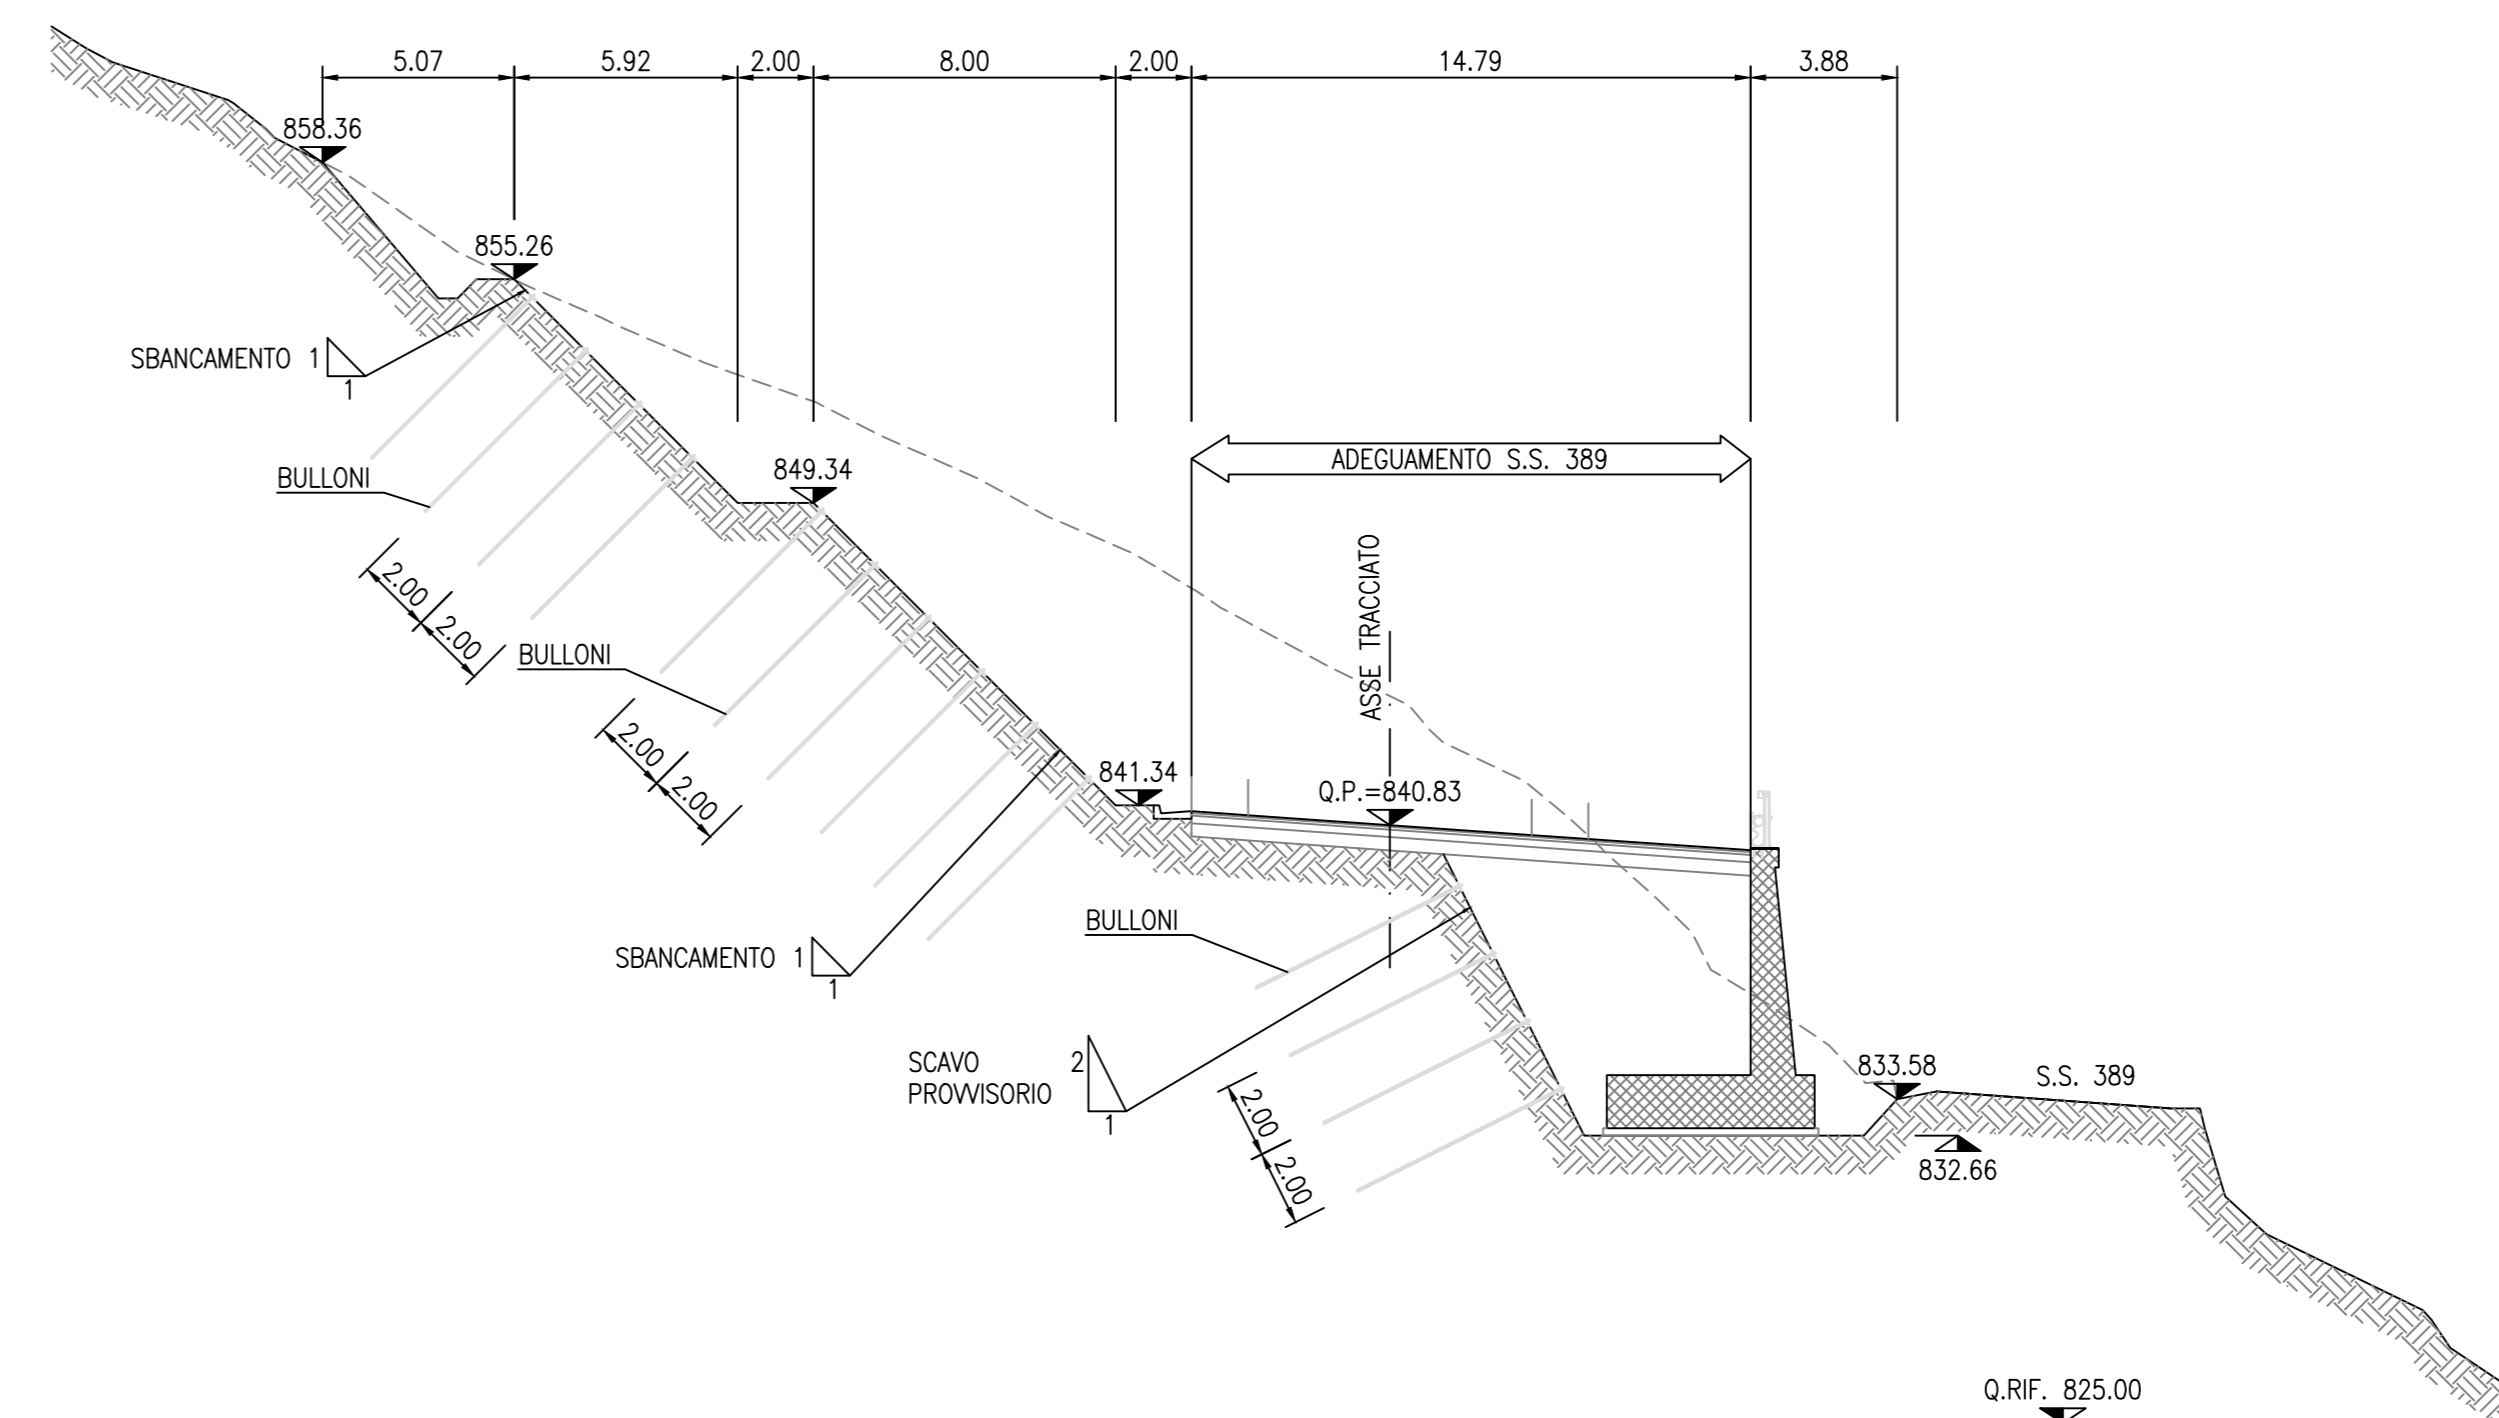

SVILUPPATA
(1:200)

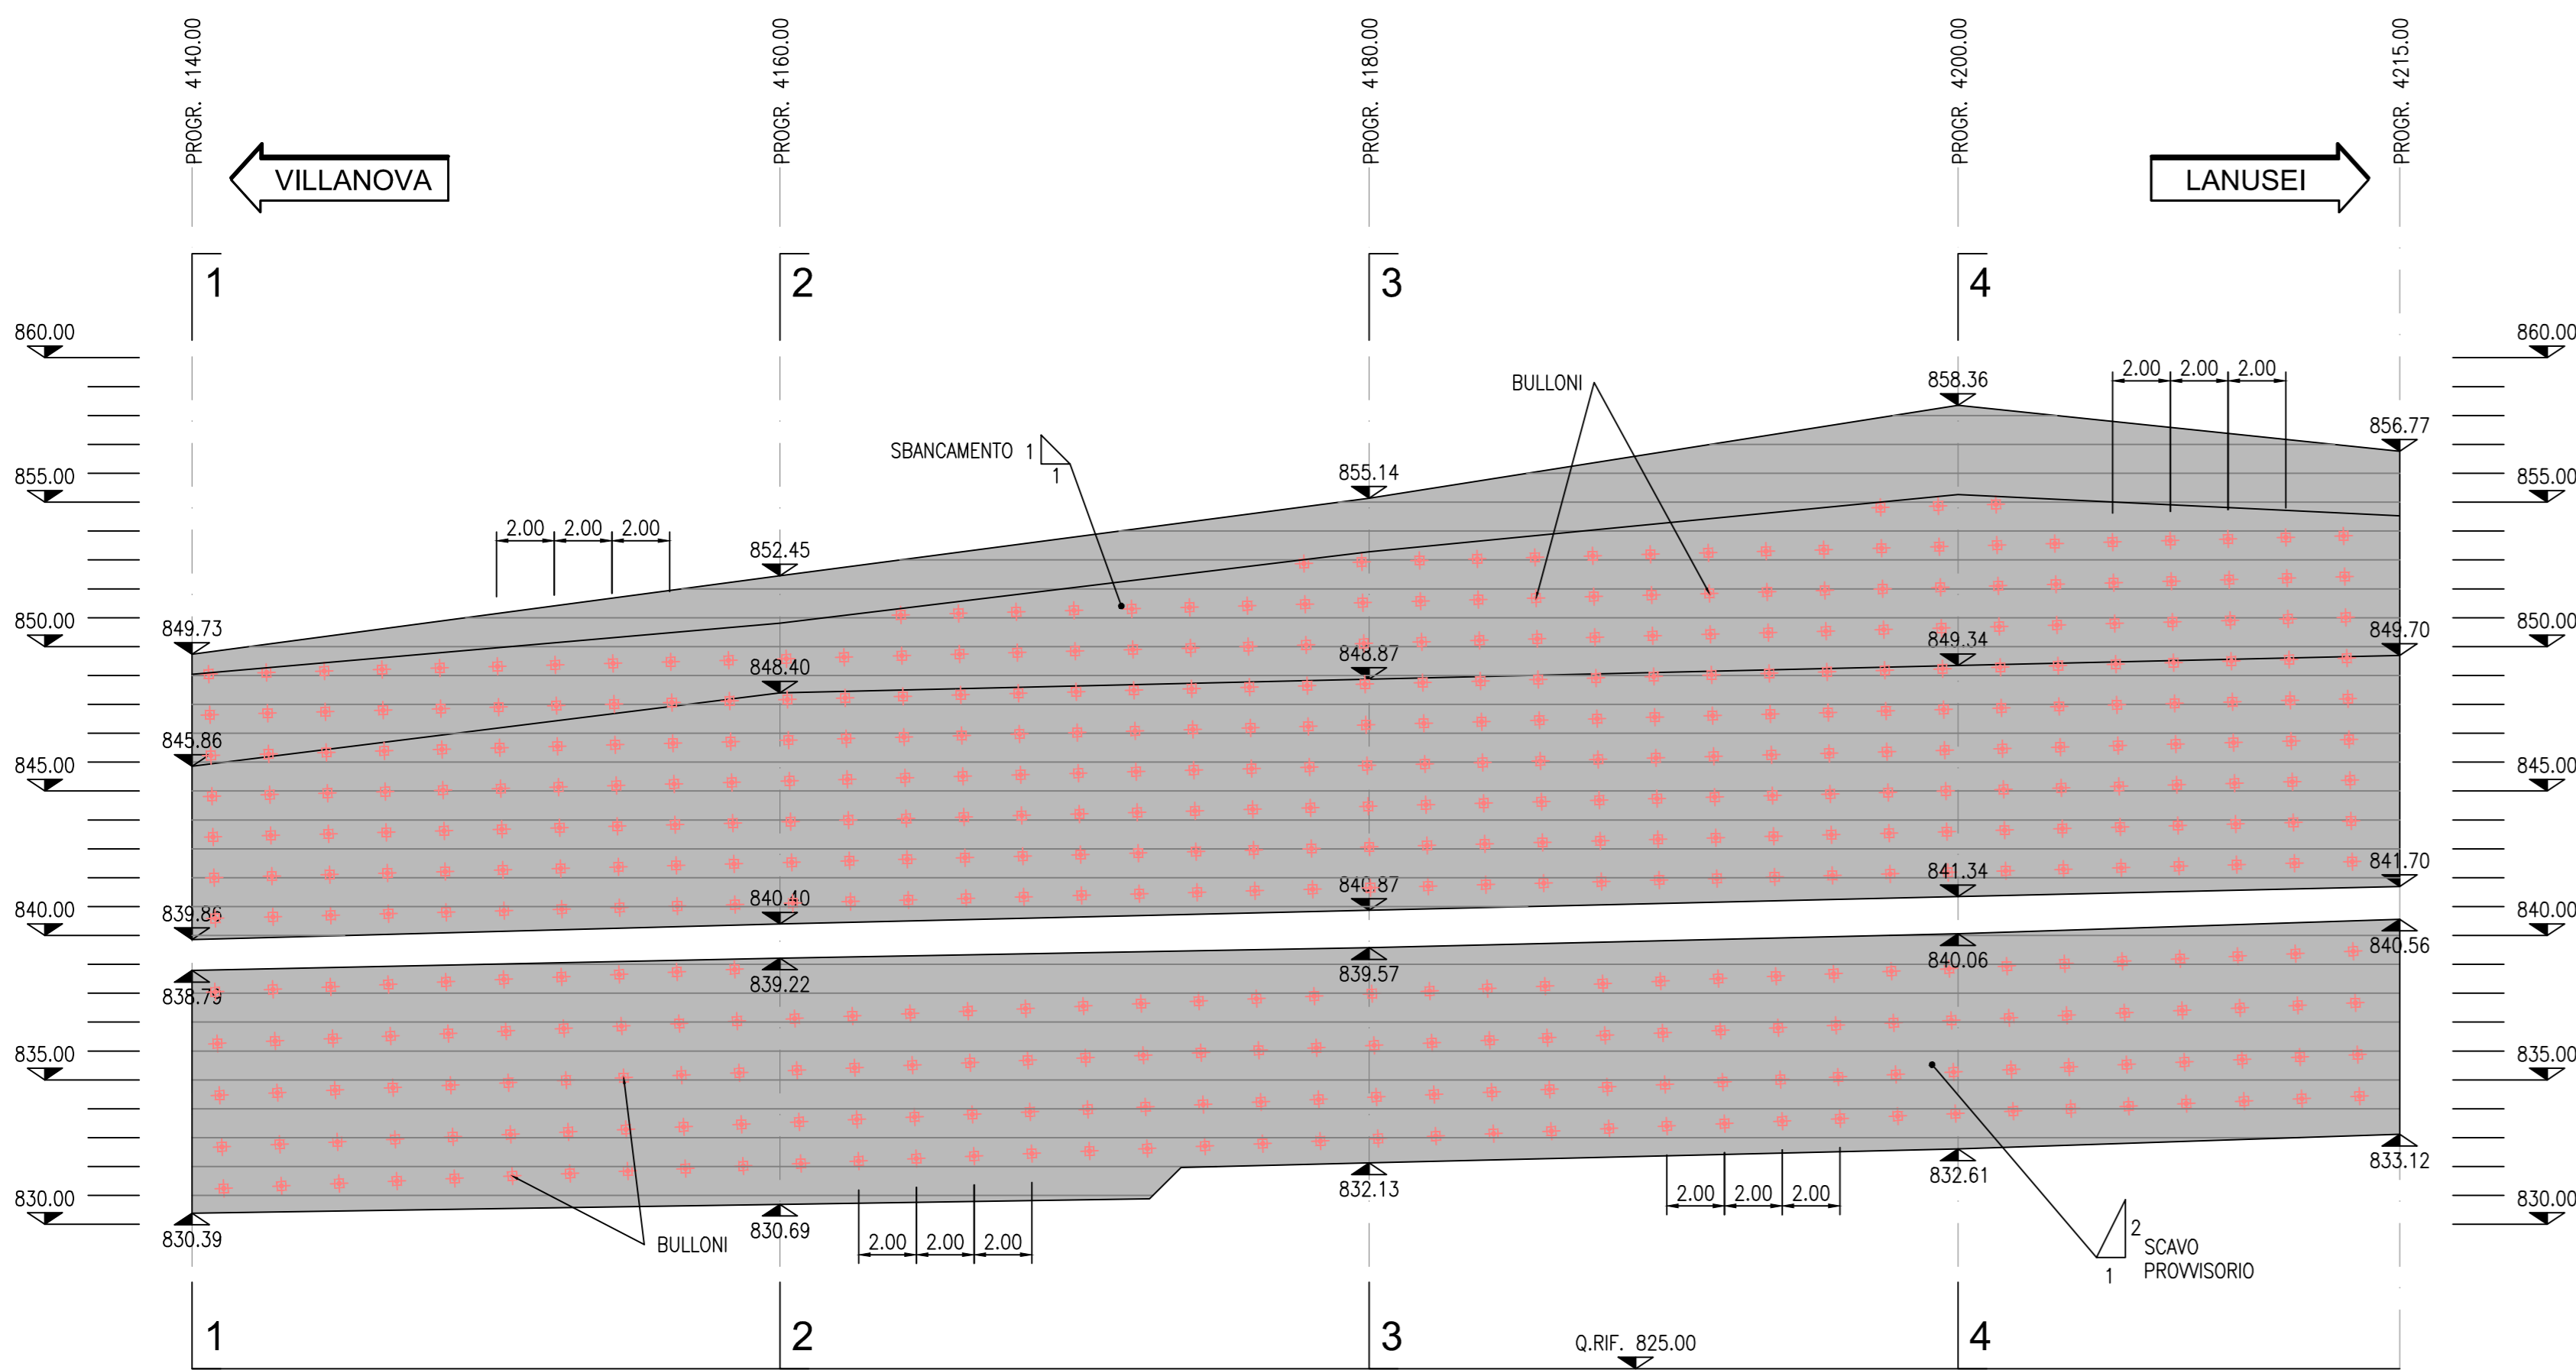

PROGETTAZIONE: ANAS - DIREZIONE PROGETTAZIONE E REALIZZAZIONE LAVORI	
PROGETTISTA E RESPONSABILE INTEGRATORE PRESTAZIONI SPECIALISTE Ing. M. RASINELLI Oscar Ing. & Arch. s.r.l. Firenze (FI)	IL GRUPPO DI PROGETTAZIONE: tpa swiss Ing. D. BONADELLI Ing. M. PROCCACCI Ing. P. COFINIATO Ing. M. CIRIOGLIANI Ing. S. PELLEGRINI Ing. M. CARAFFINI Ing. A. PELLU Geom. M. BRAGLIA Ing. M. MARZELLI Ing. A. LUCA
IL RESPONSABILE DEL S.I.A. Arch. E. RASINELLI	PINI PINI SWISS ENGINEERS SA MANDATARIA
IL GEOLOGO Dott. S. PIAZZOLI	PINI PINI SWISS ENGINEERS Srl ITALIA MANDATARIA
COORDINATORE PER LA SICUREZZA IN FASE DI PROGETTAZIONE Ing. L. IONNE	
VISTO: IL RESP. DEL PROCEDIMENTO Ing. F. RUGGERI	
PROTOCOLLO	DATA:

GEOLOGIA E GEOTECNICA
PARETI CHIODATE
PARETE CHIODATA PC5 - PLANIMETRIA GENERALE, SVILUPPATA E SEZIONI

CODICE PROGETTO	NOME FILE	T00_GE01_GET_D108_A-1	REVISIONE	SCALA
PROGETTO	LIV. PROJ. N. PROJ.	DPCA22 D 2002		1:200
ELAB.	CODICE ELAB.	T00GE01GETD108	A	
D				
C				
B				
A	PRIMA EMISSIONE	AGOSTO 2020	MONDIN	POLLI RASINELLI
REV.	DESCRIZIONE	DATA	REDATTO	VERIFICATO APPROVATO