PLANIMETRIA

(1:200)

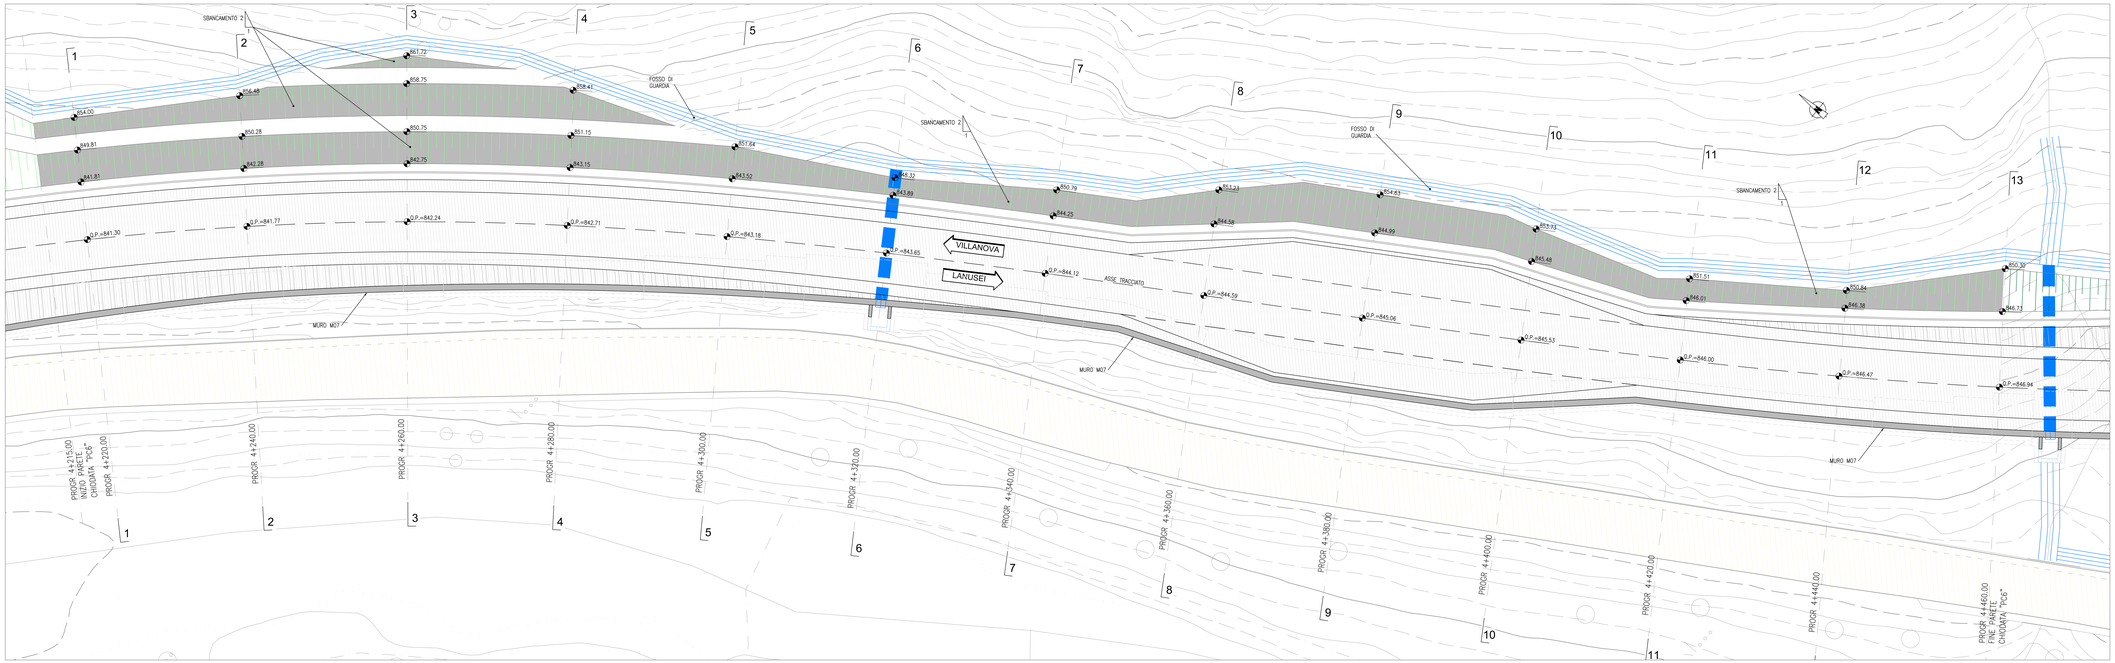

SVILUPPATA

(1:200)

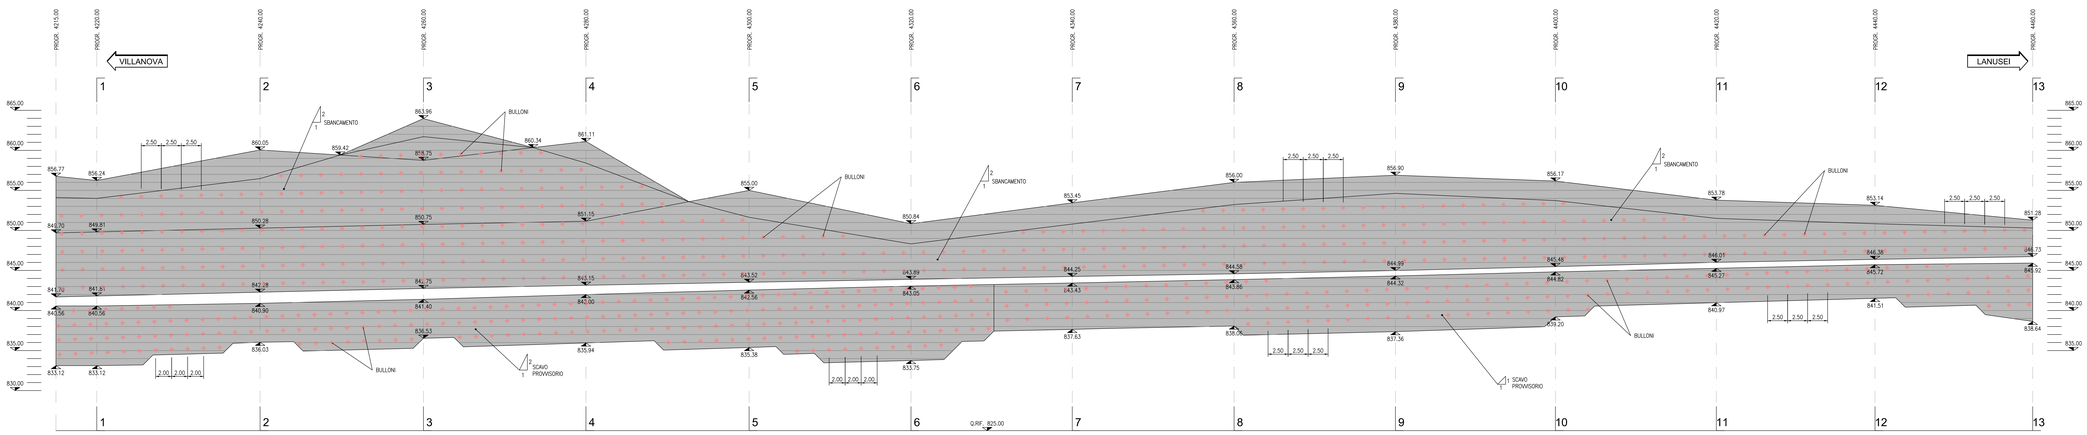

ANAS S.p.A.

Direzione Progettazione e Realizzazione Lavori

S.S. 389 TRONCO VILLANOVA – LANUSEI - TORTOLÌ

LOTTO BIVIO VILLAGRANDE - SVINCOLO DI ARZANA

DAL Km 51+100,00 DELLA S.S. 389 VAR AL Km 177+930,00 DELLA S.S. 389

PROGETTO DEFINITIVO — COD. CA22

PROGETTAZIONE: ANAS - DIREZIONE PROGETTAZIONE E REALIZZAZIONE LAVORI

PROGETTISTA E RESPONSABILE INTEGRATORE PRESTAZIONI SPECIALISTICHE:
Ing. M. RASMELLI
Ordine Ingegneri Provincia di Perugia n° 4810

GRUPPO DI PROGETTAZIONE:
Ing. D. BONADES
Ing. P. LOSPENNATO
Ing. S. PELLEGRINI
Ing. A. POLLI
Ing. M. NARELLI
Ing. A. LUCIA
Ing. M. PROCACCI
Ing. R. CERQUIGLINI
Ing. M. CARAFFINI
Geom. M. BINAGLIA

IL RESPONSABILE DEL S.I.A.
Arch. E. RASMELLI

IL GEOLOGO
Dott. S. PAZZOLI

COORDINATORE PER LA SICUREZZA IN FASE DI PROGETTAZIONE
Ing. L. IOVINE

VISTO: IL RESP. DEL PROCEDIMENTO
Ing. F. RUGGIERI

PROTOCOLLO — DATA:

IL GRUPPO DI PROGETTAZIONE:
MANDATARIA
PINI SWISS ENGINEERS SA — SWISS
MANDANTE
PINI SWISS ENGINEERS Srl — ITALIA
MANDANTE

GEOLOGIA E GEOTECNICA

PARETI CHIODATE

PARETE CHIODATA PC6 - PLANIMETRIA GENERALE E SVILUPPATA

CODICE PROGETTO		NOME FILE	T00_GE01_GET_DI09-10_A-1	REVISIONE	SCALA
PROGETTO	LIV. PROG. N. PROG.	CODICE ELAB.	T00GE01GETDI09	A	1:200
DPCA22	D 2002				

REV.	DESCRIZIONE	DATA	REDATTO	VERIFICATO	APPROVATO
D					
C					
B					
A	PRIMA EMISSIONE	AGOSTO 2020	MONDIN	POLLI	RASMELLI