




SEZIONE 1-1 - PROGR. 4+220.00

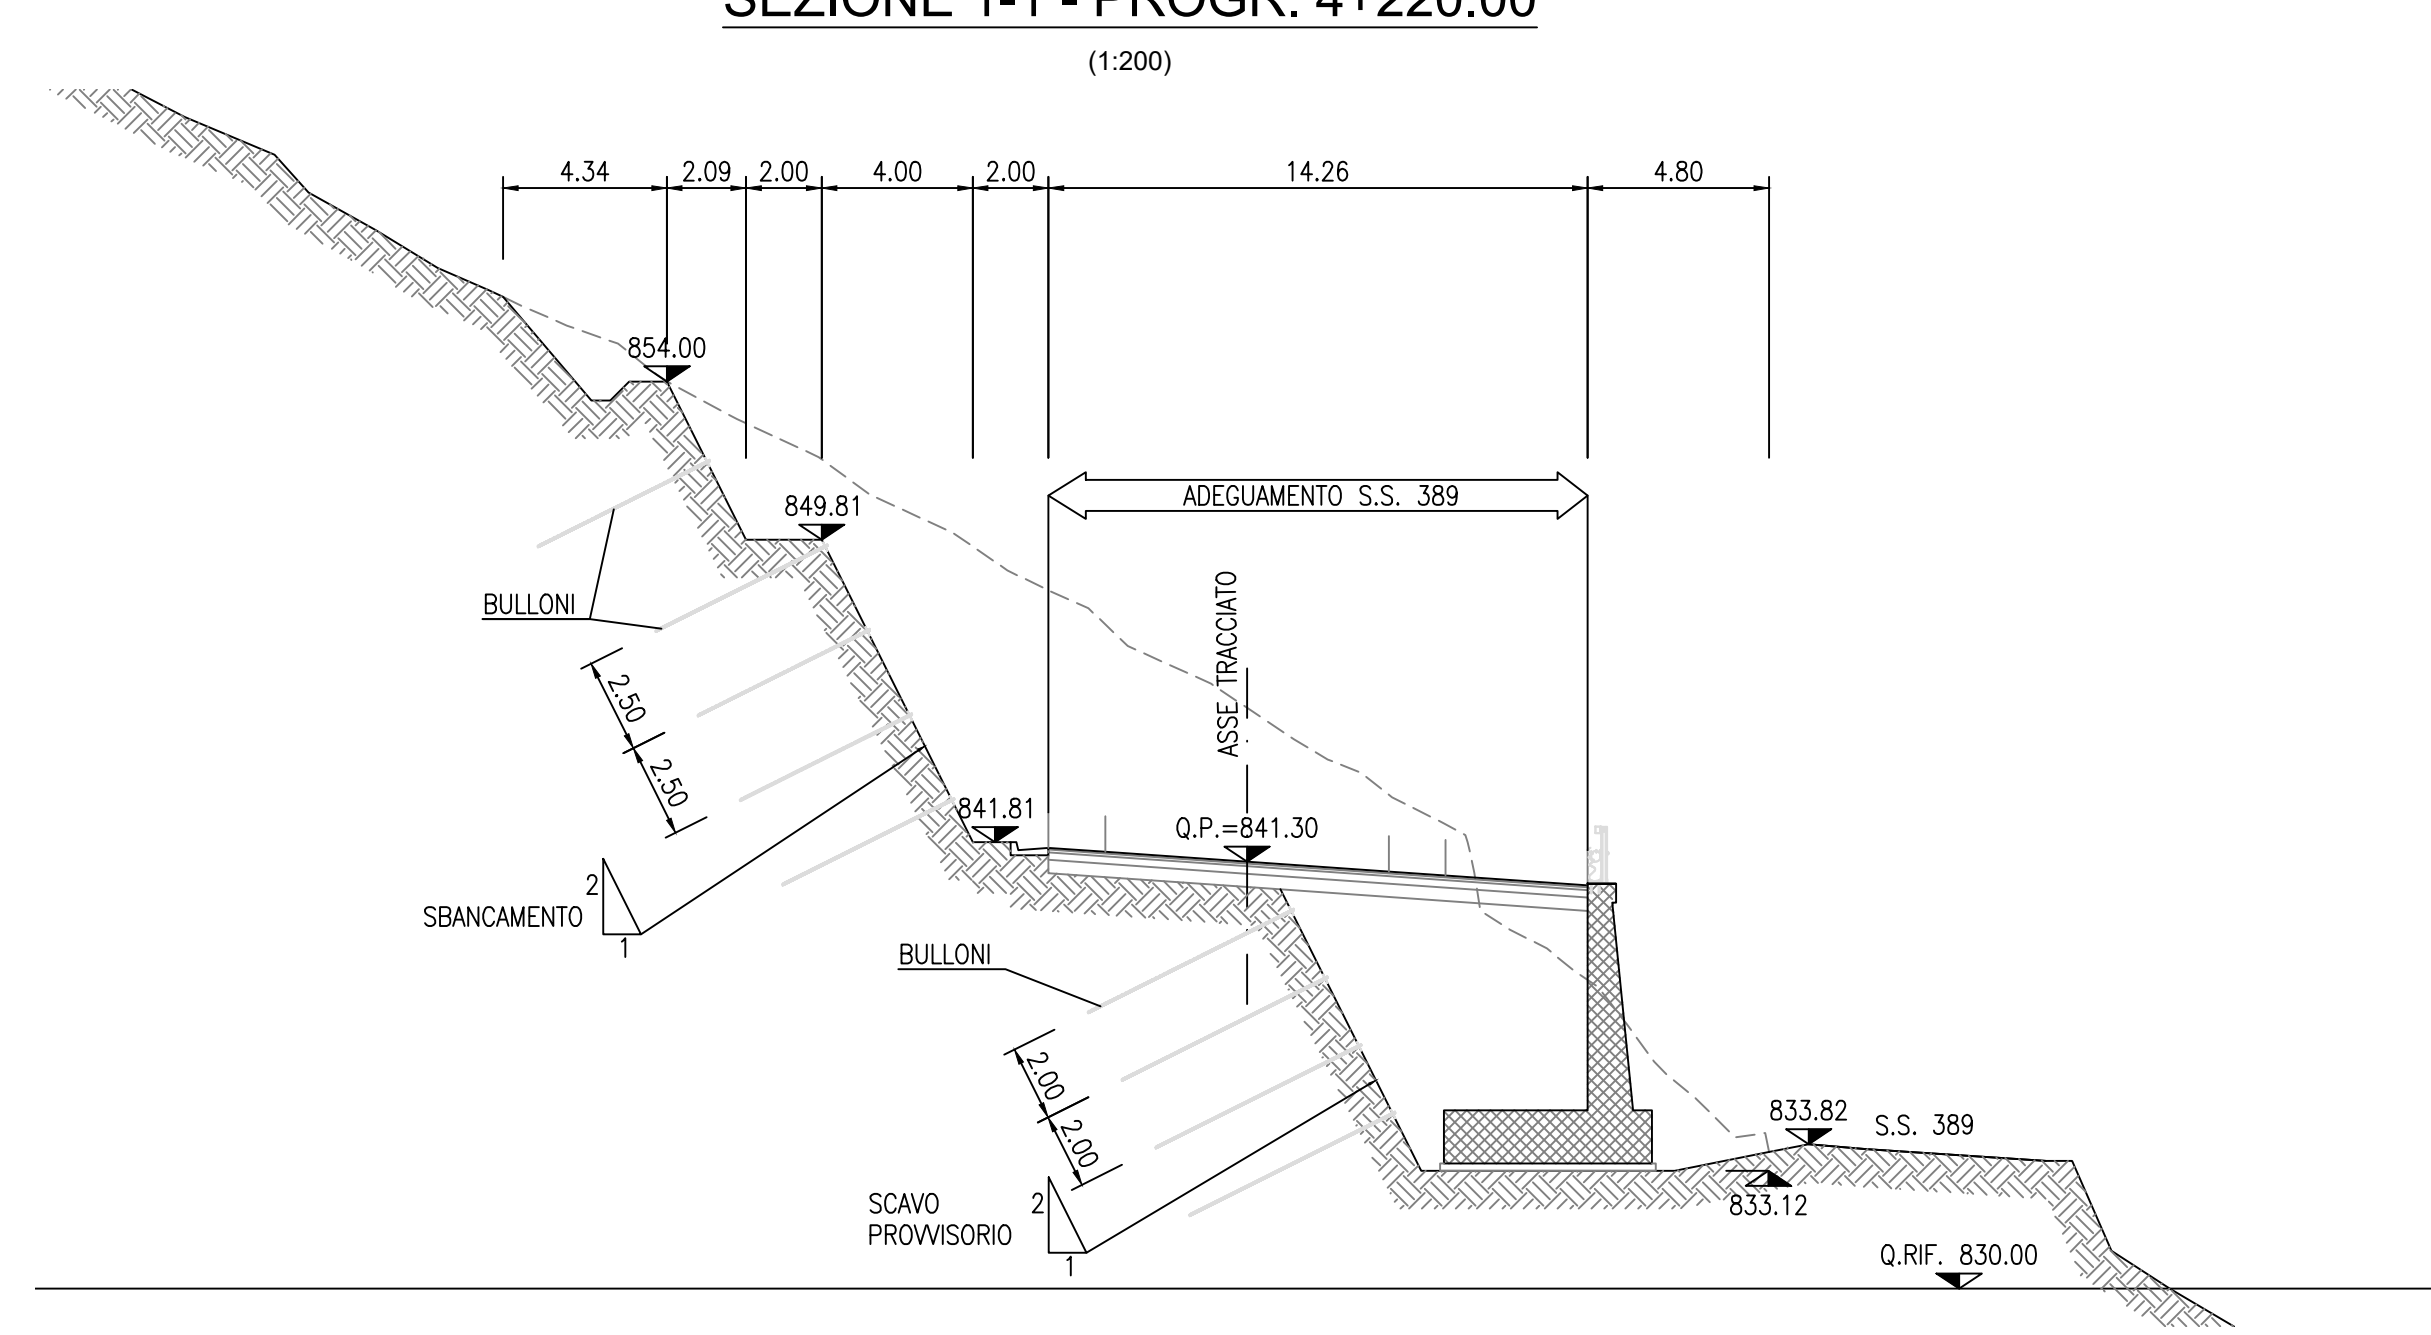


SEZIONE 2-2 - PROGR. 4+240.00

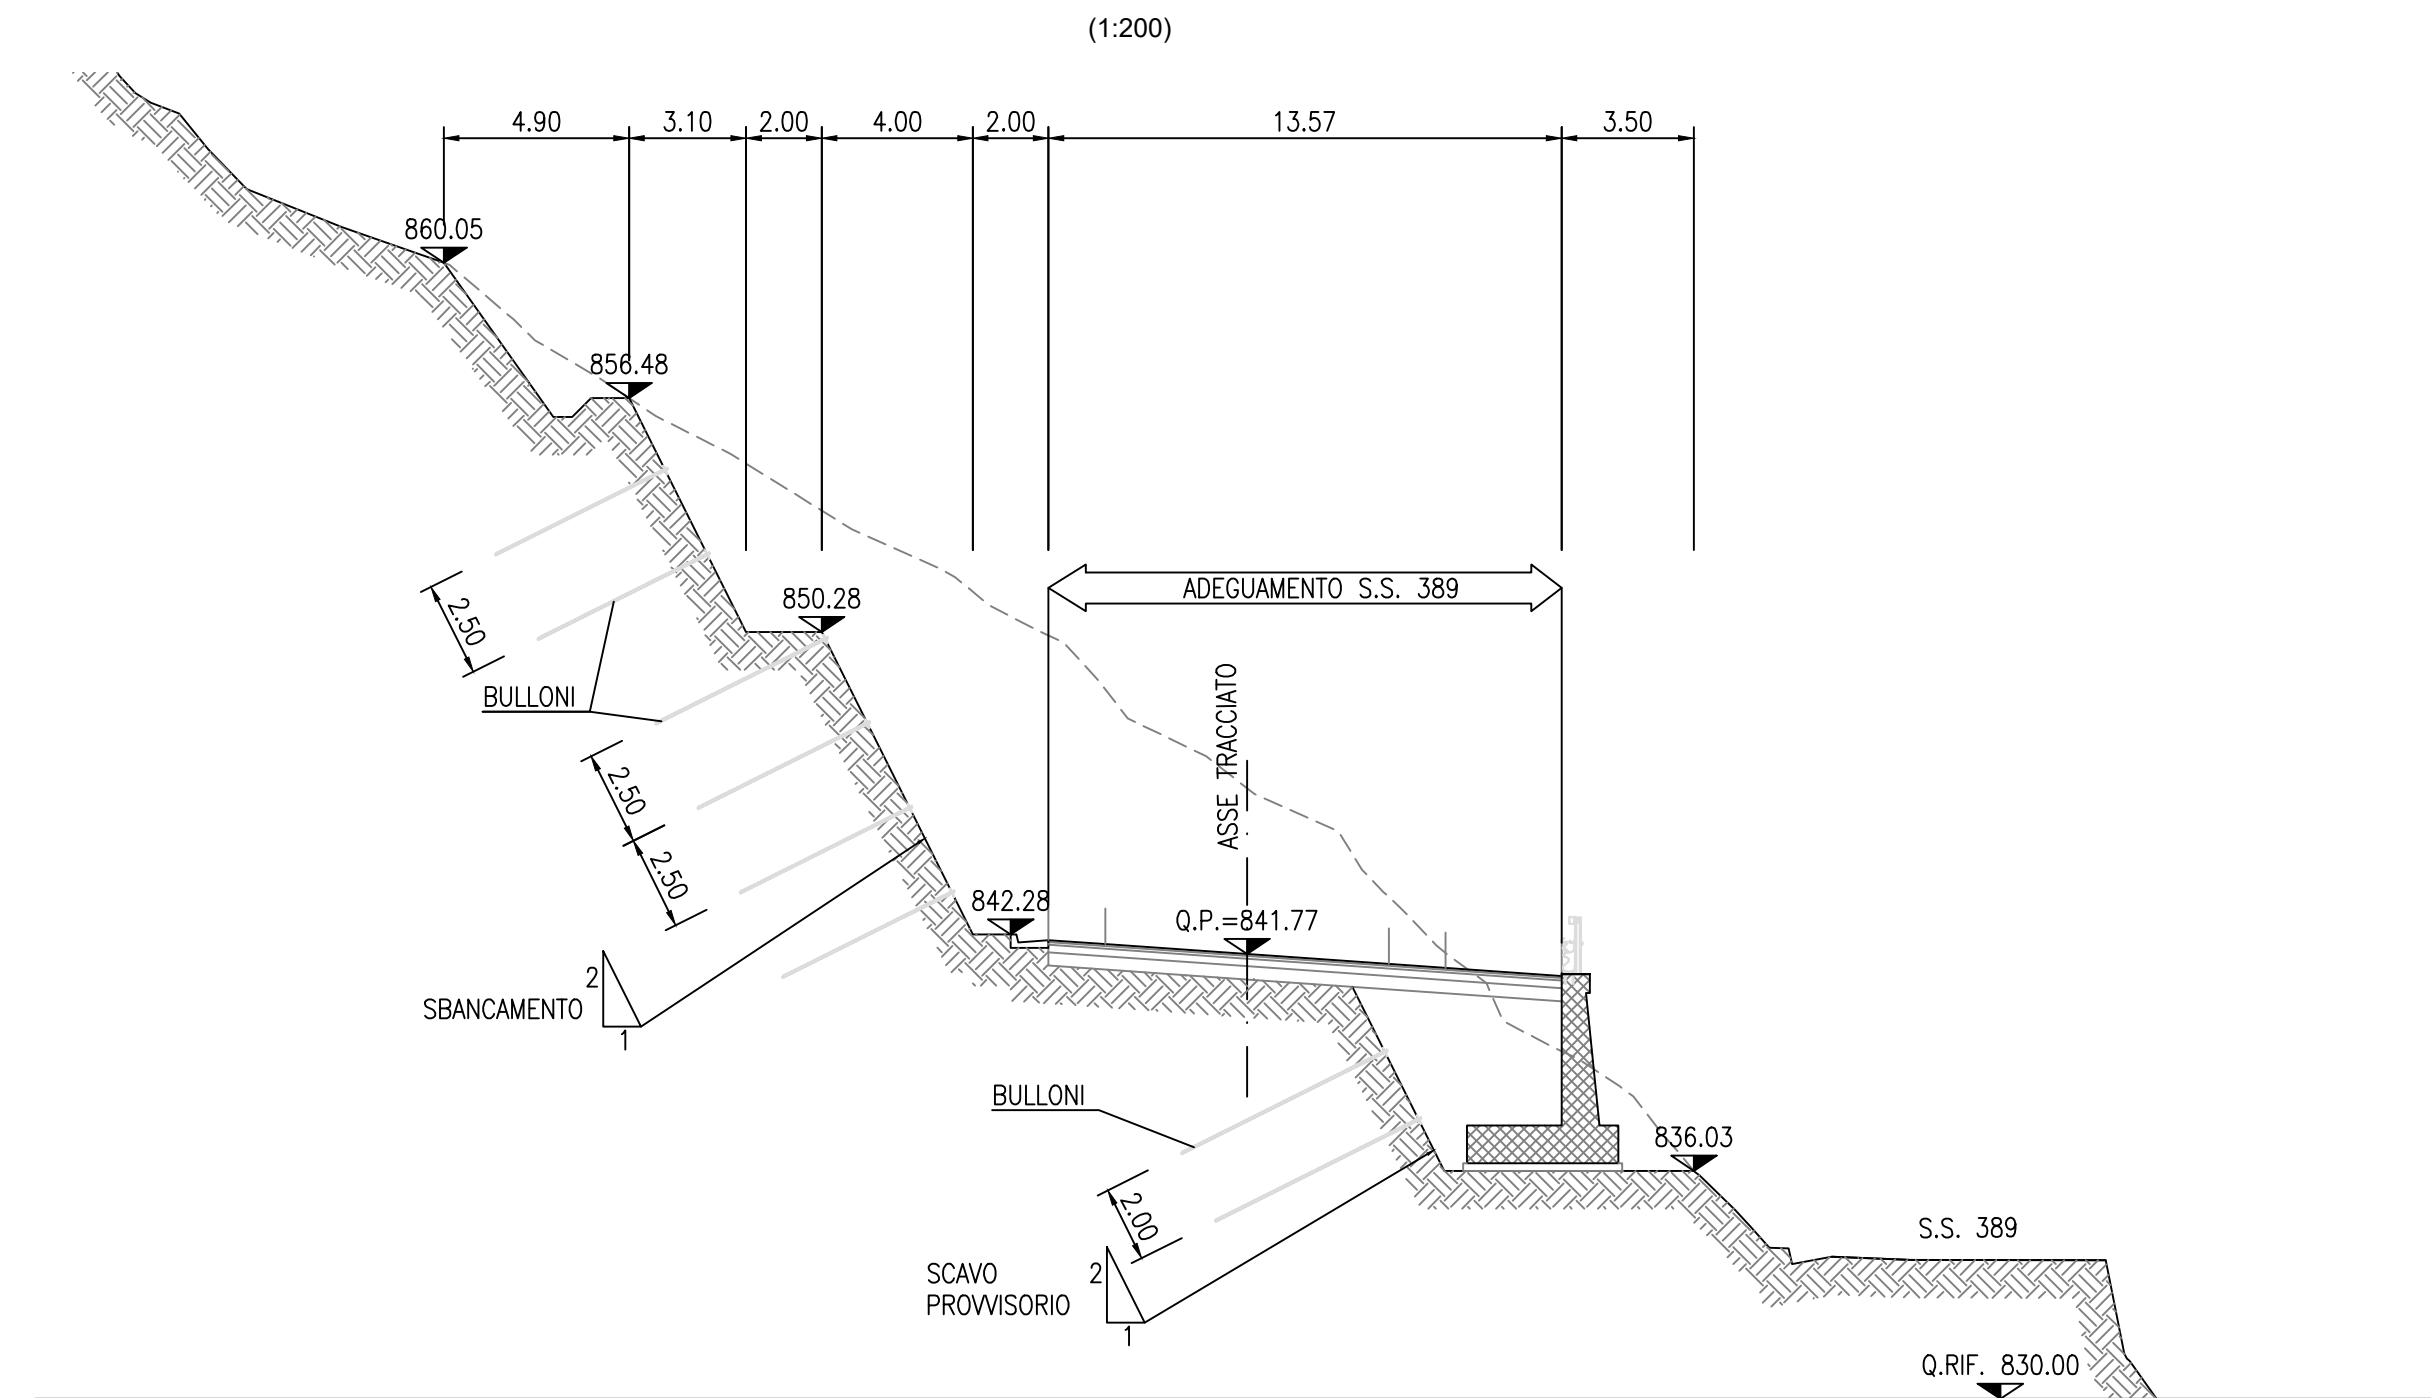


SEZIONE 3-3 - PROGR. 4+260.00

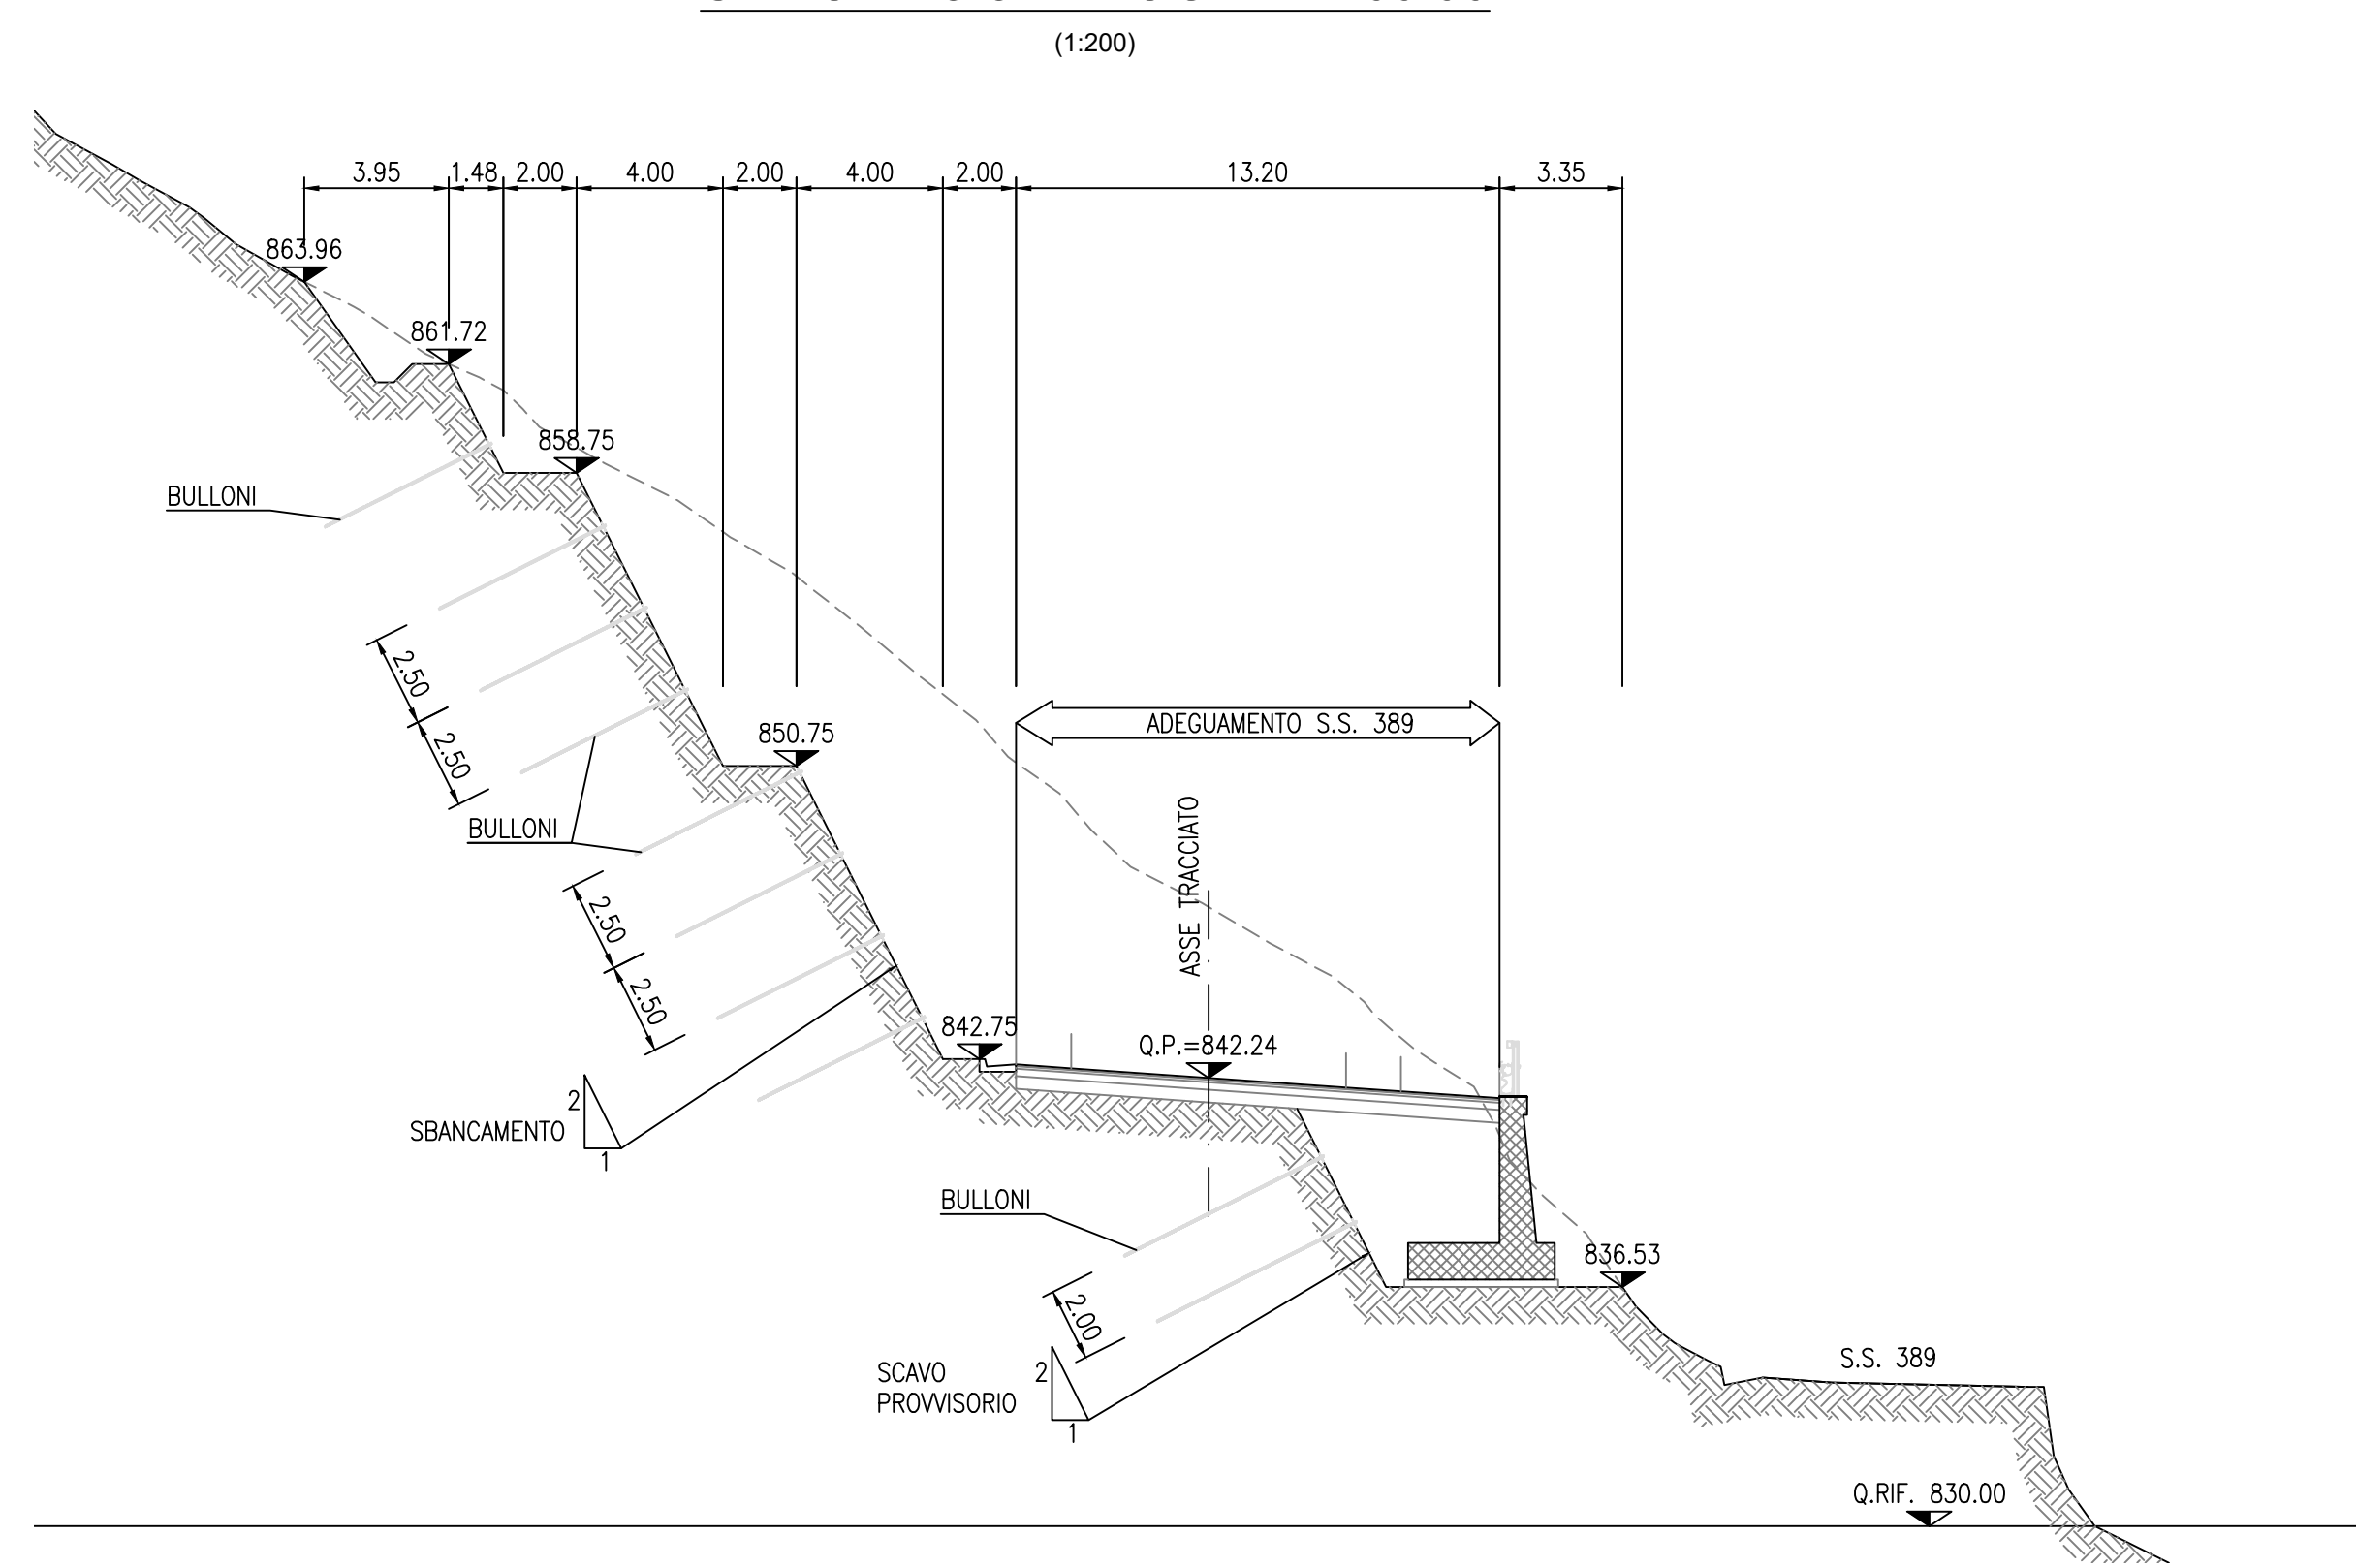


SEZIONE 4-4 - PROGR. 4+280.00

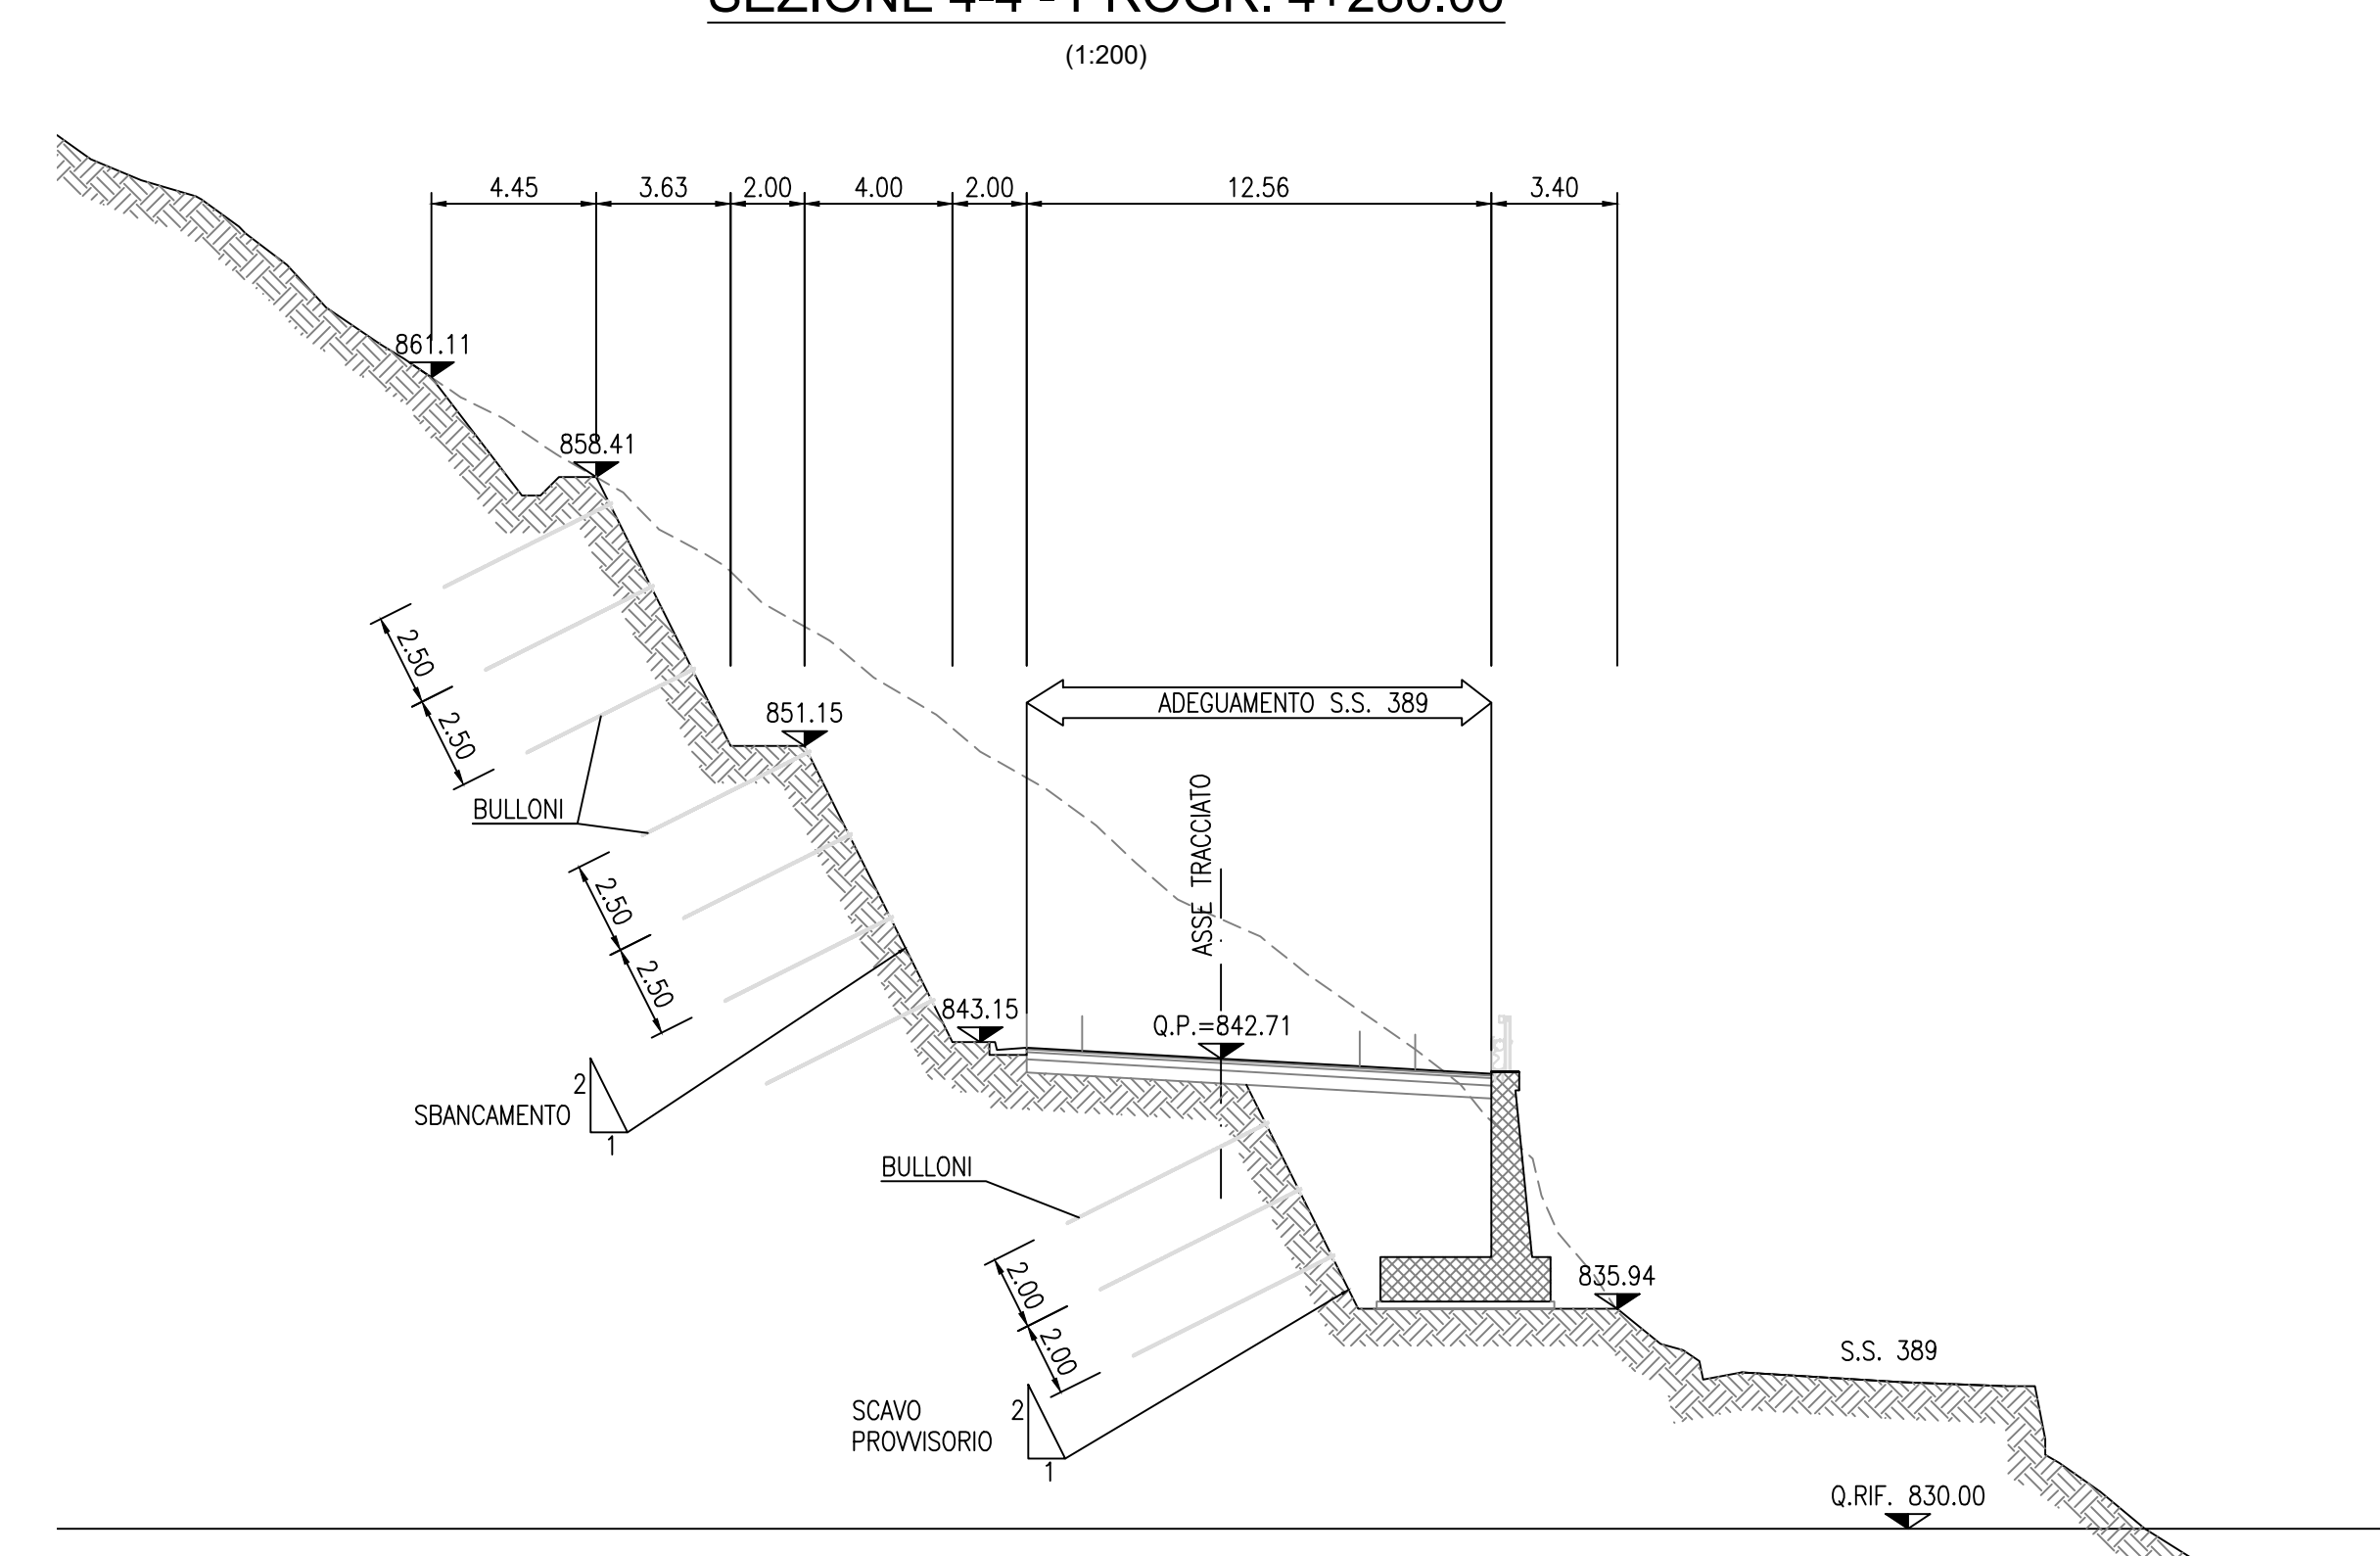


SEZIONE 5-5 - PROGR. 4+300.00

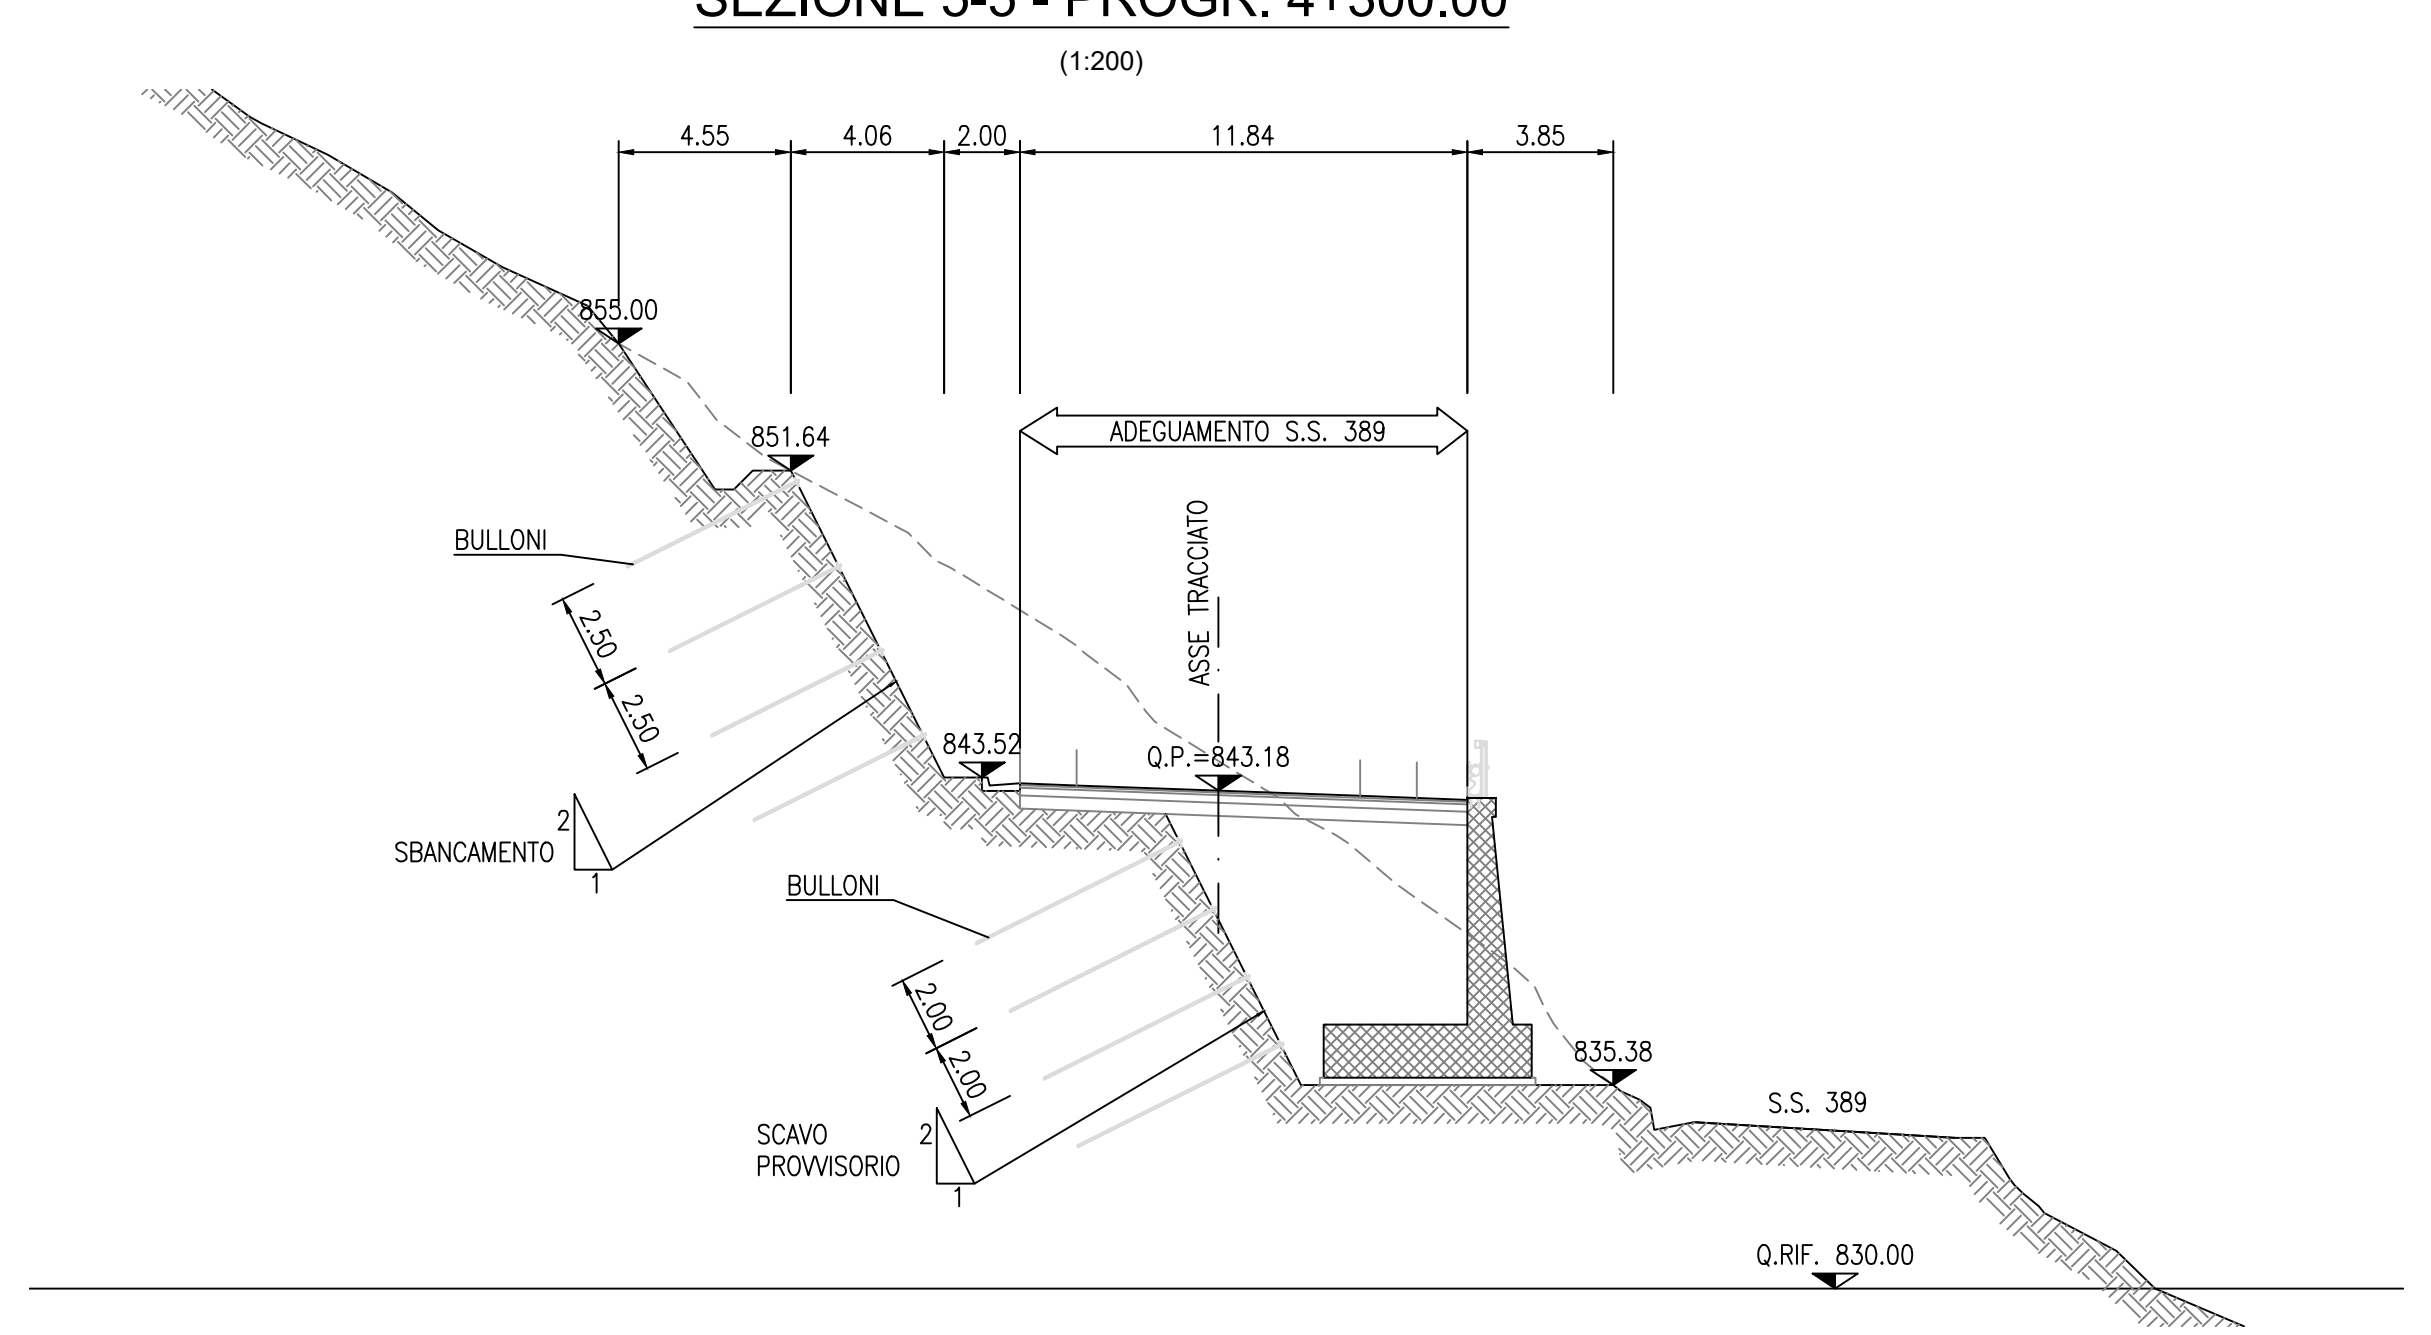


SEZIONE 6-6 - PROGR. 4+320.00

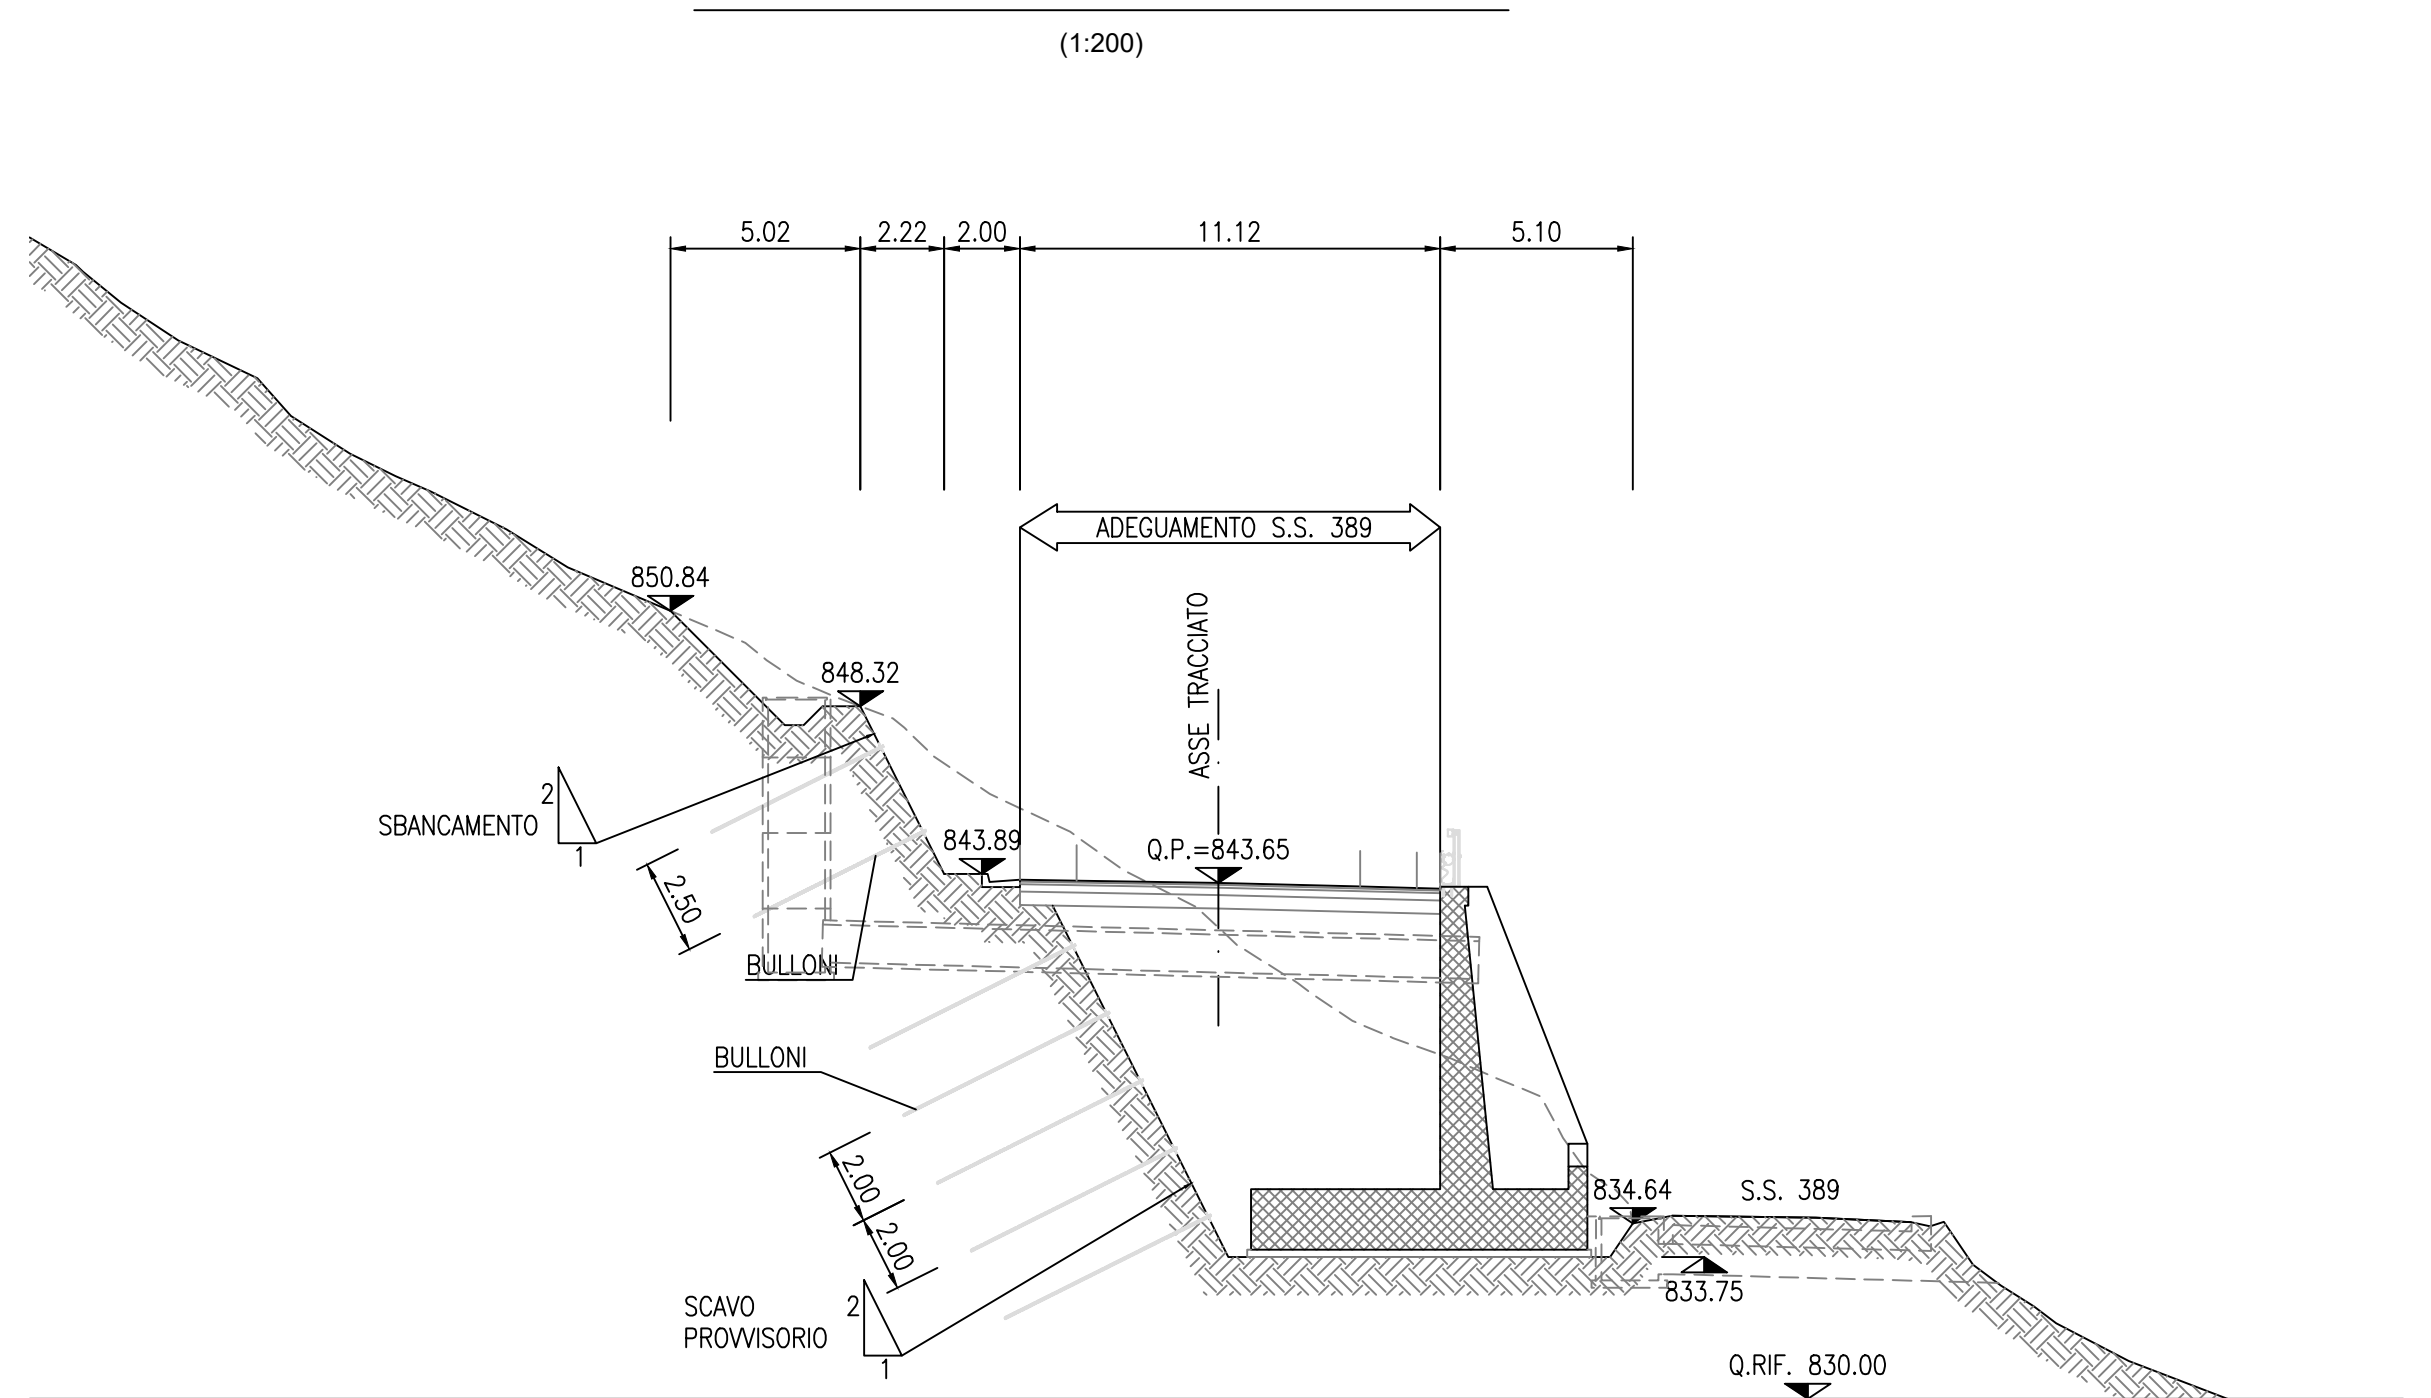


SEZIONE 7-7 - PROGR. 4+340.00

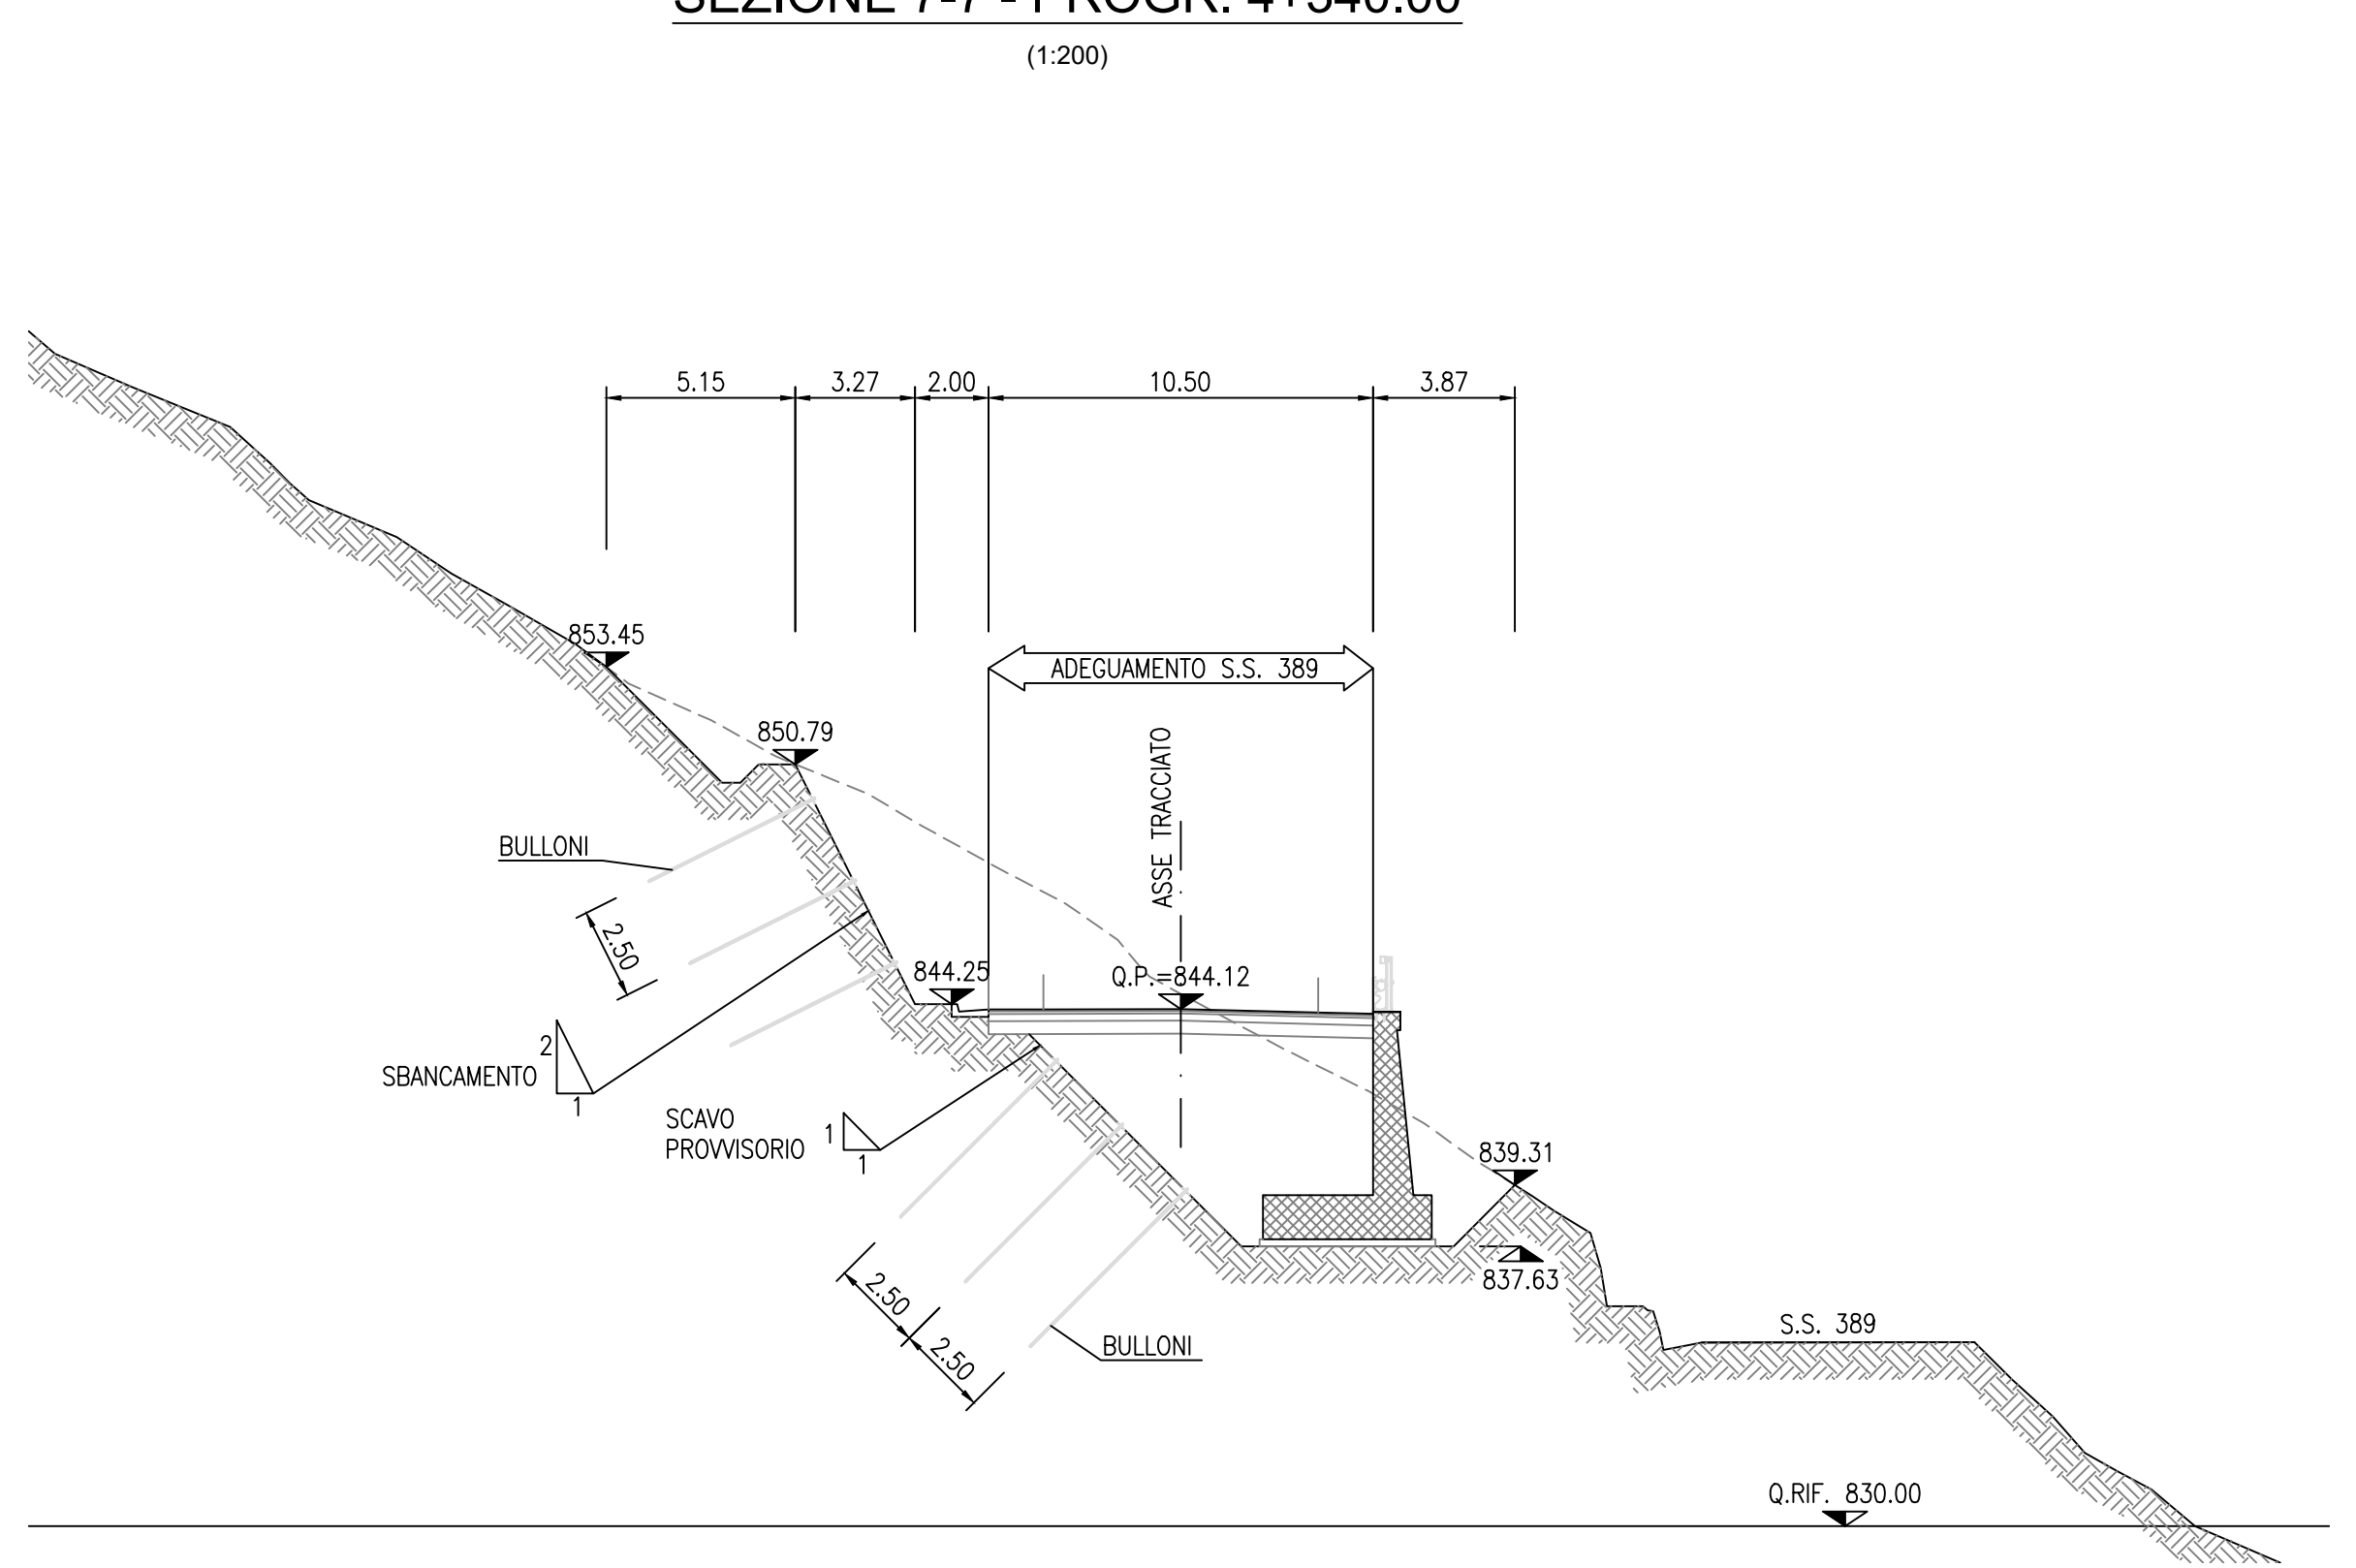


SEZIONE 8-8 - PROGR. 4+360.00

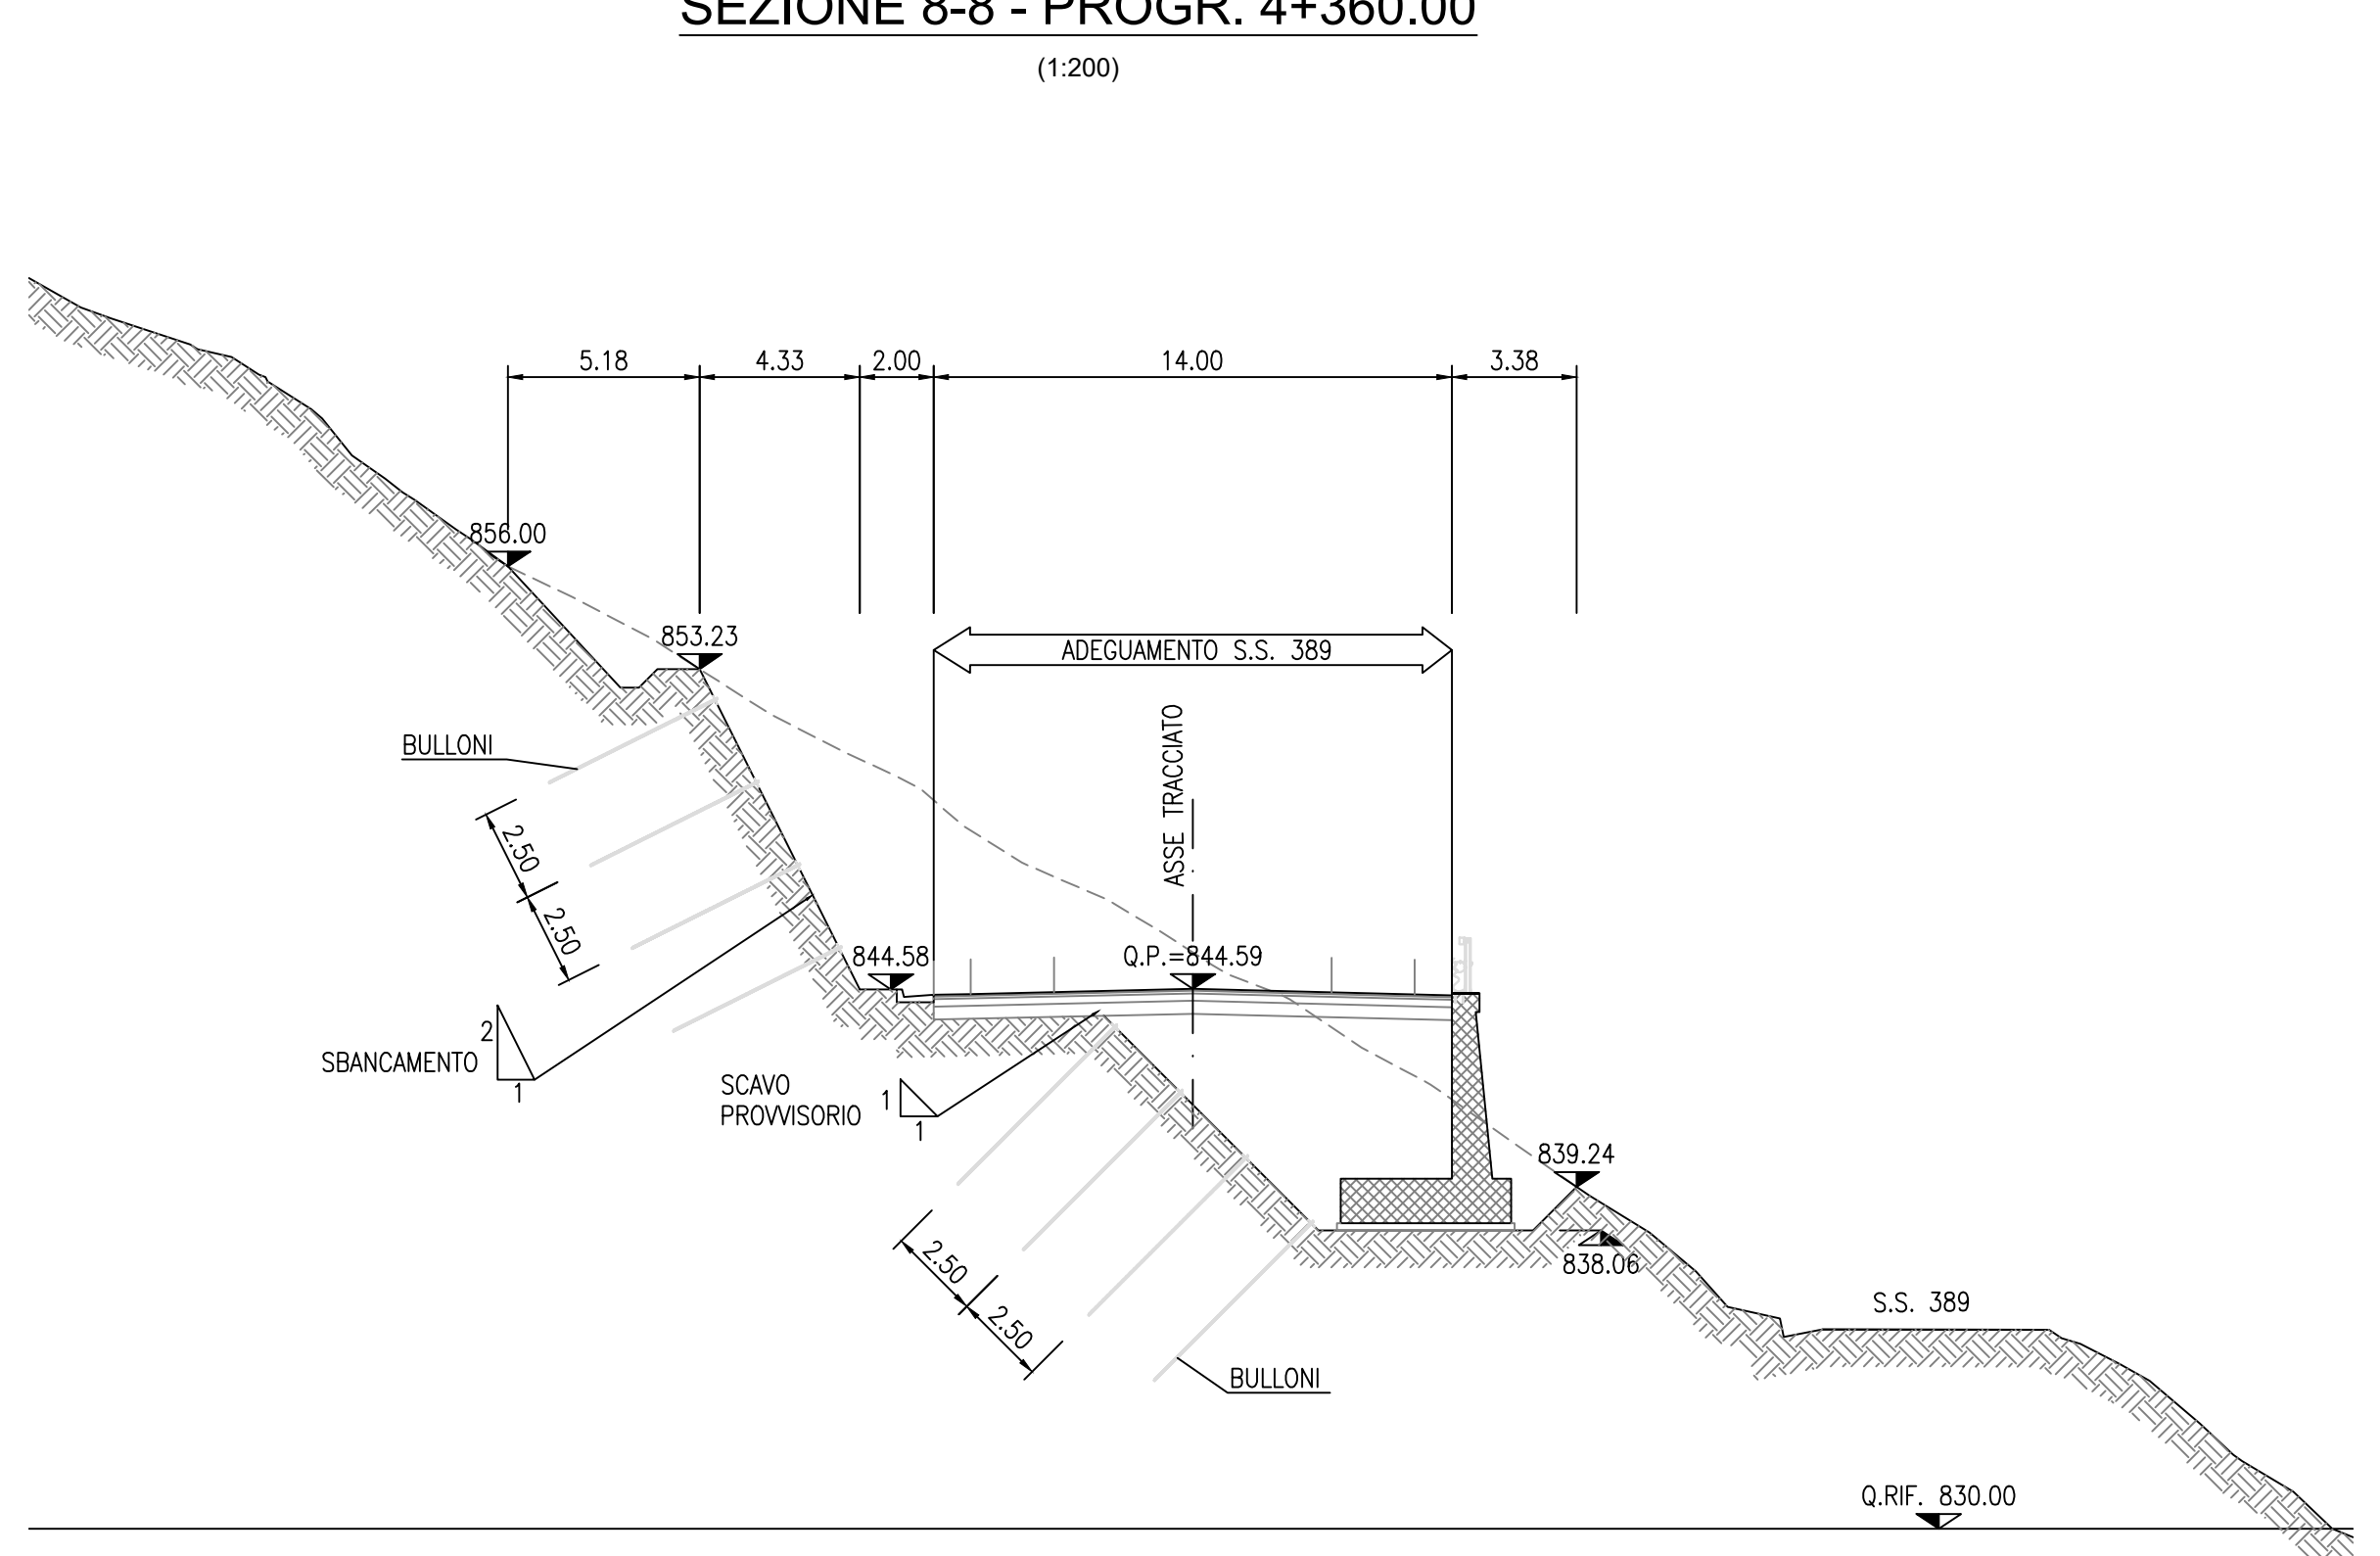


SEZIONE 9-9 - PROGR. 4+380.00

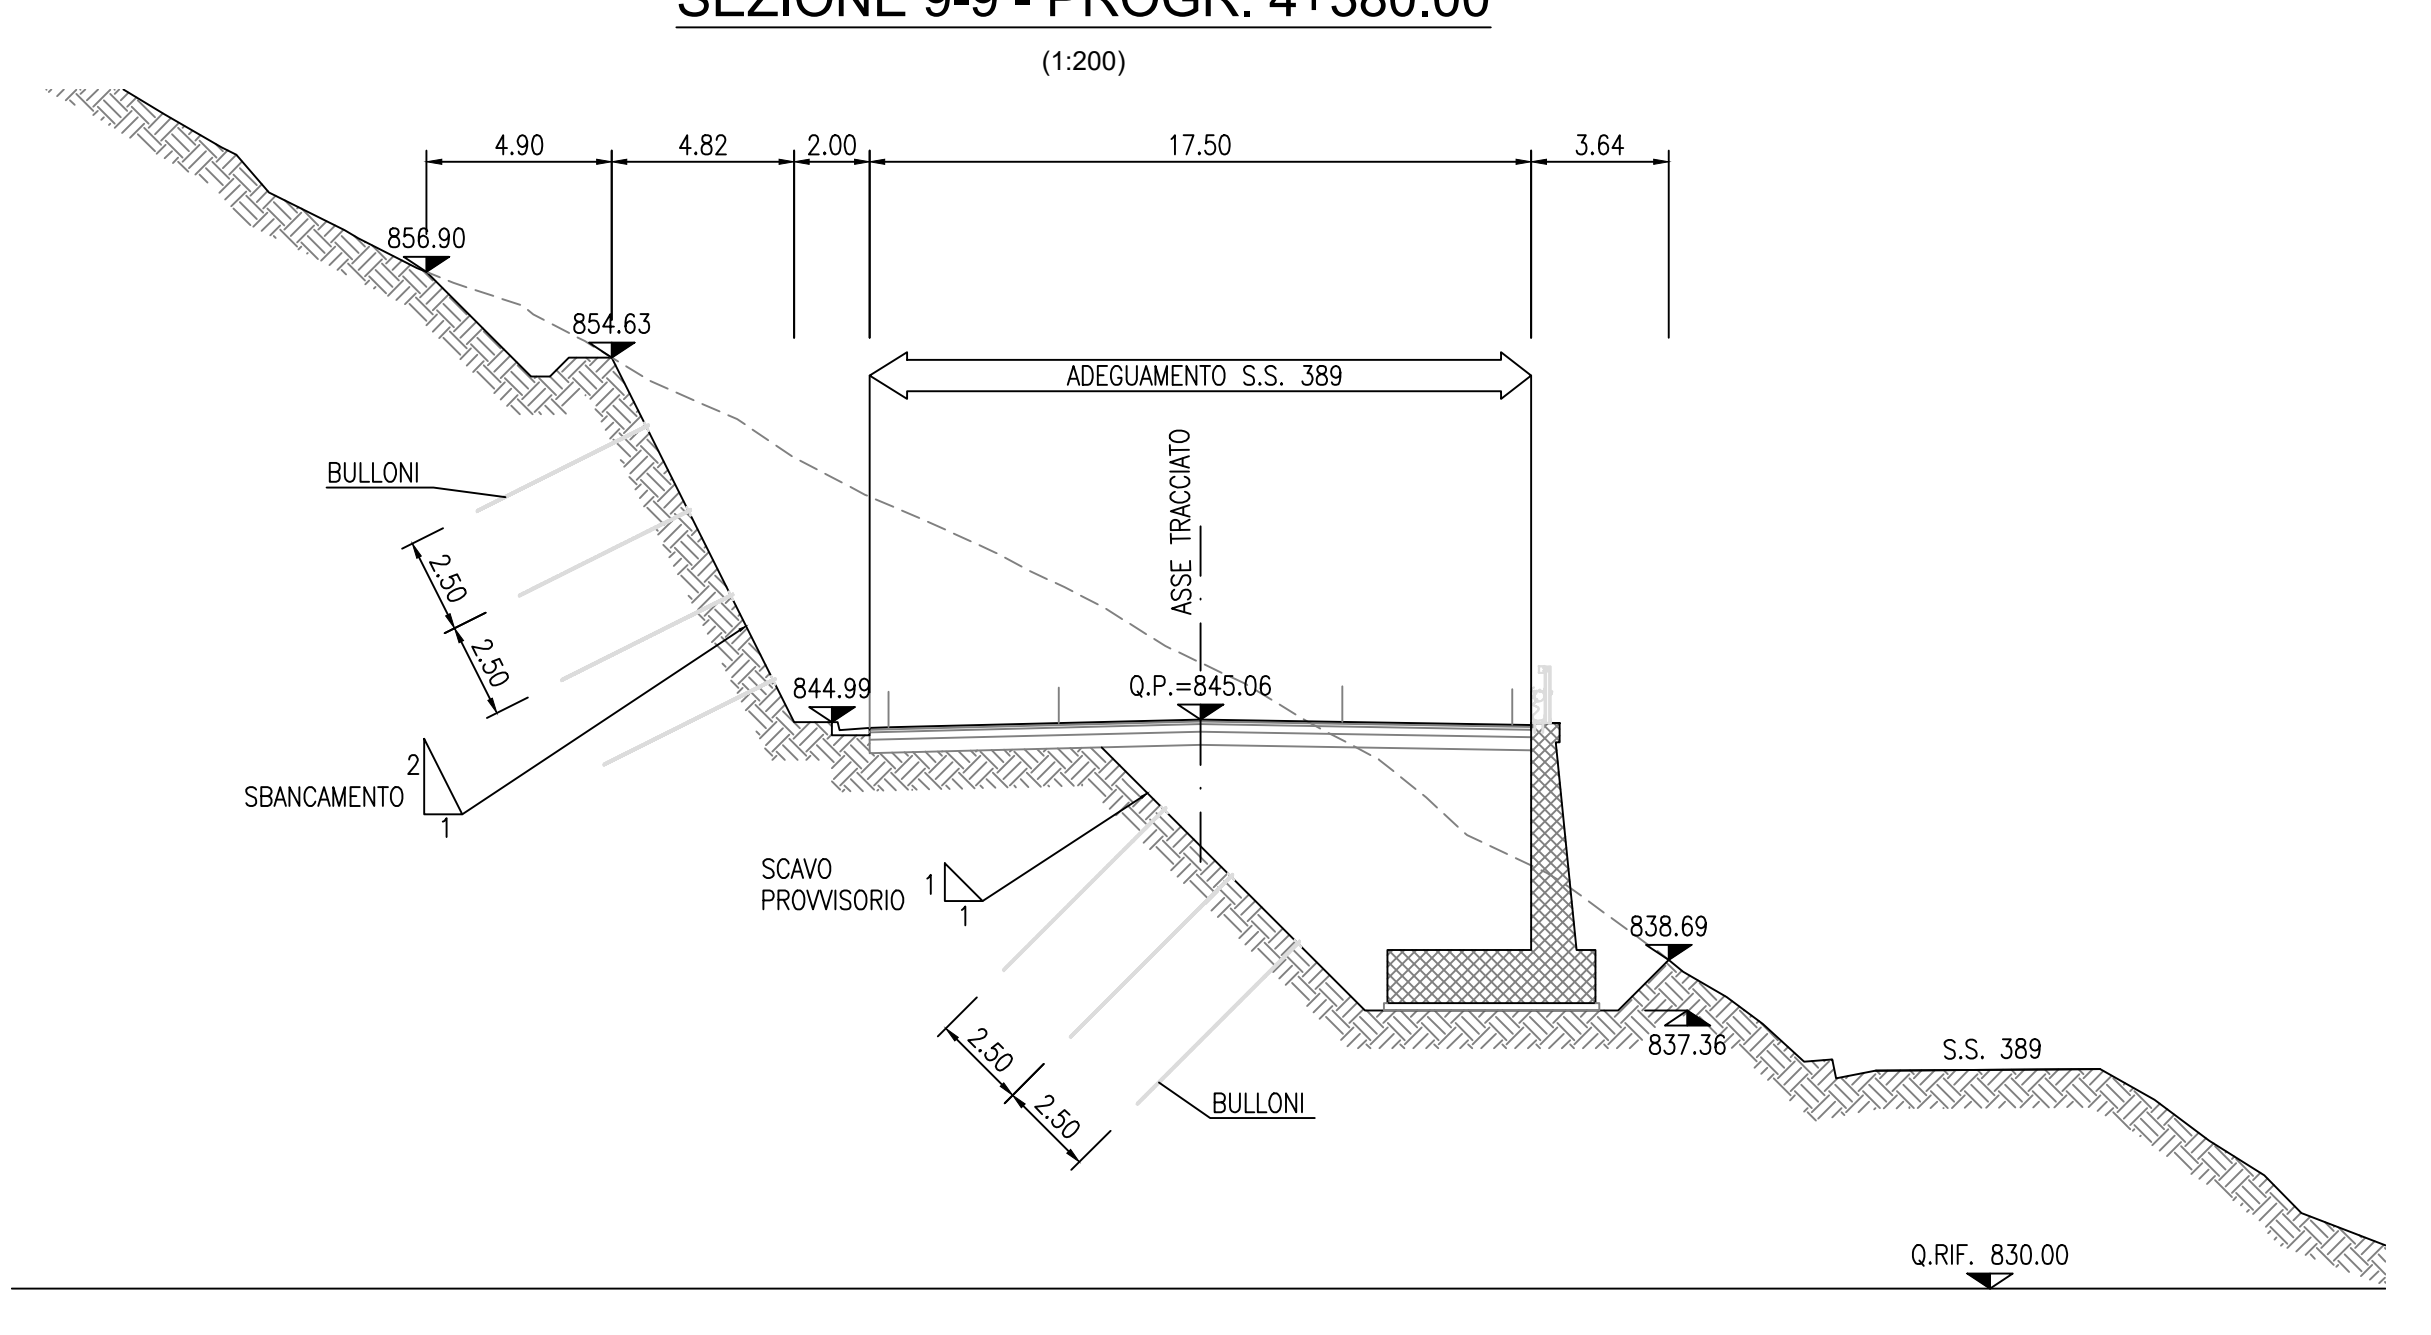


SEZIONE 10-10 - PROGR. 4+400.00

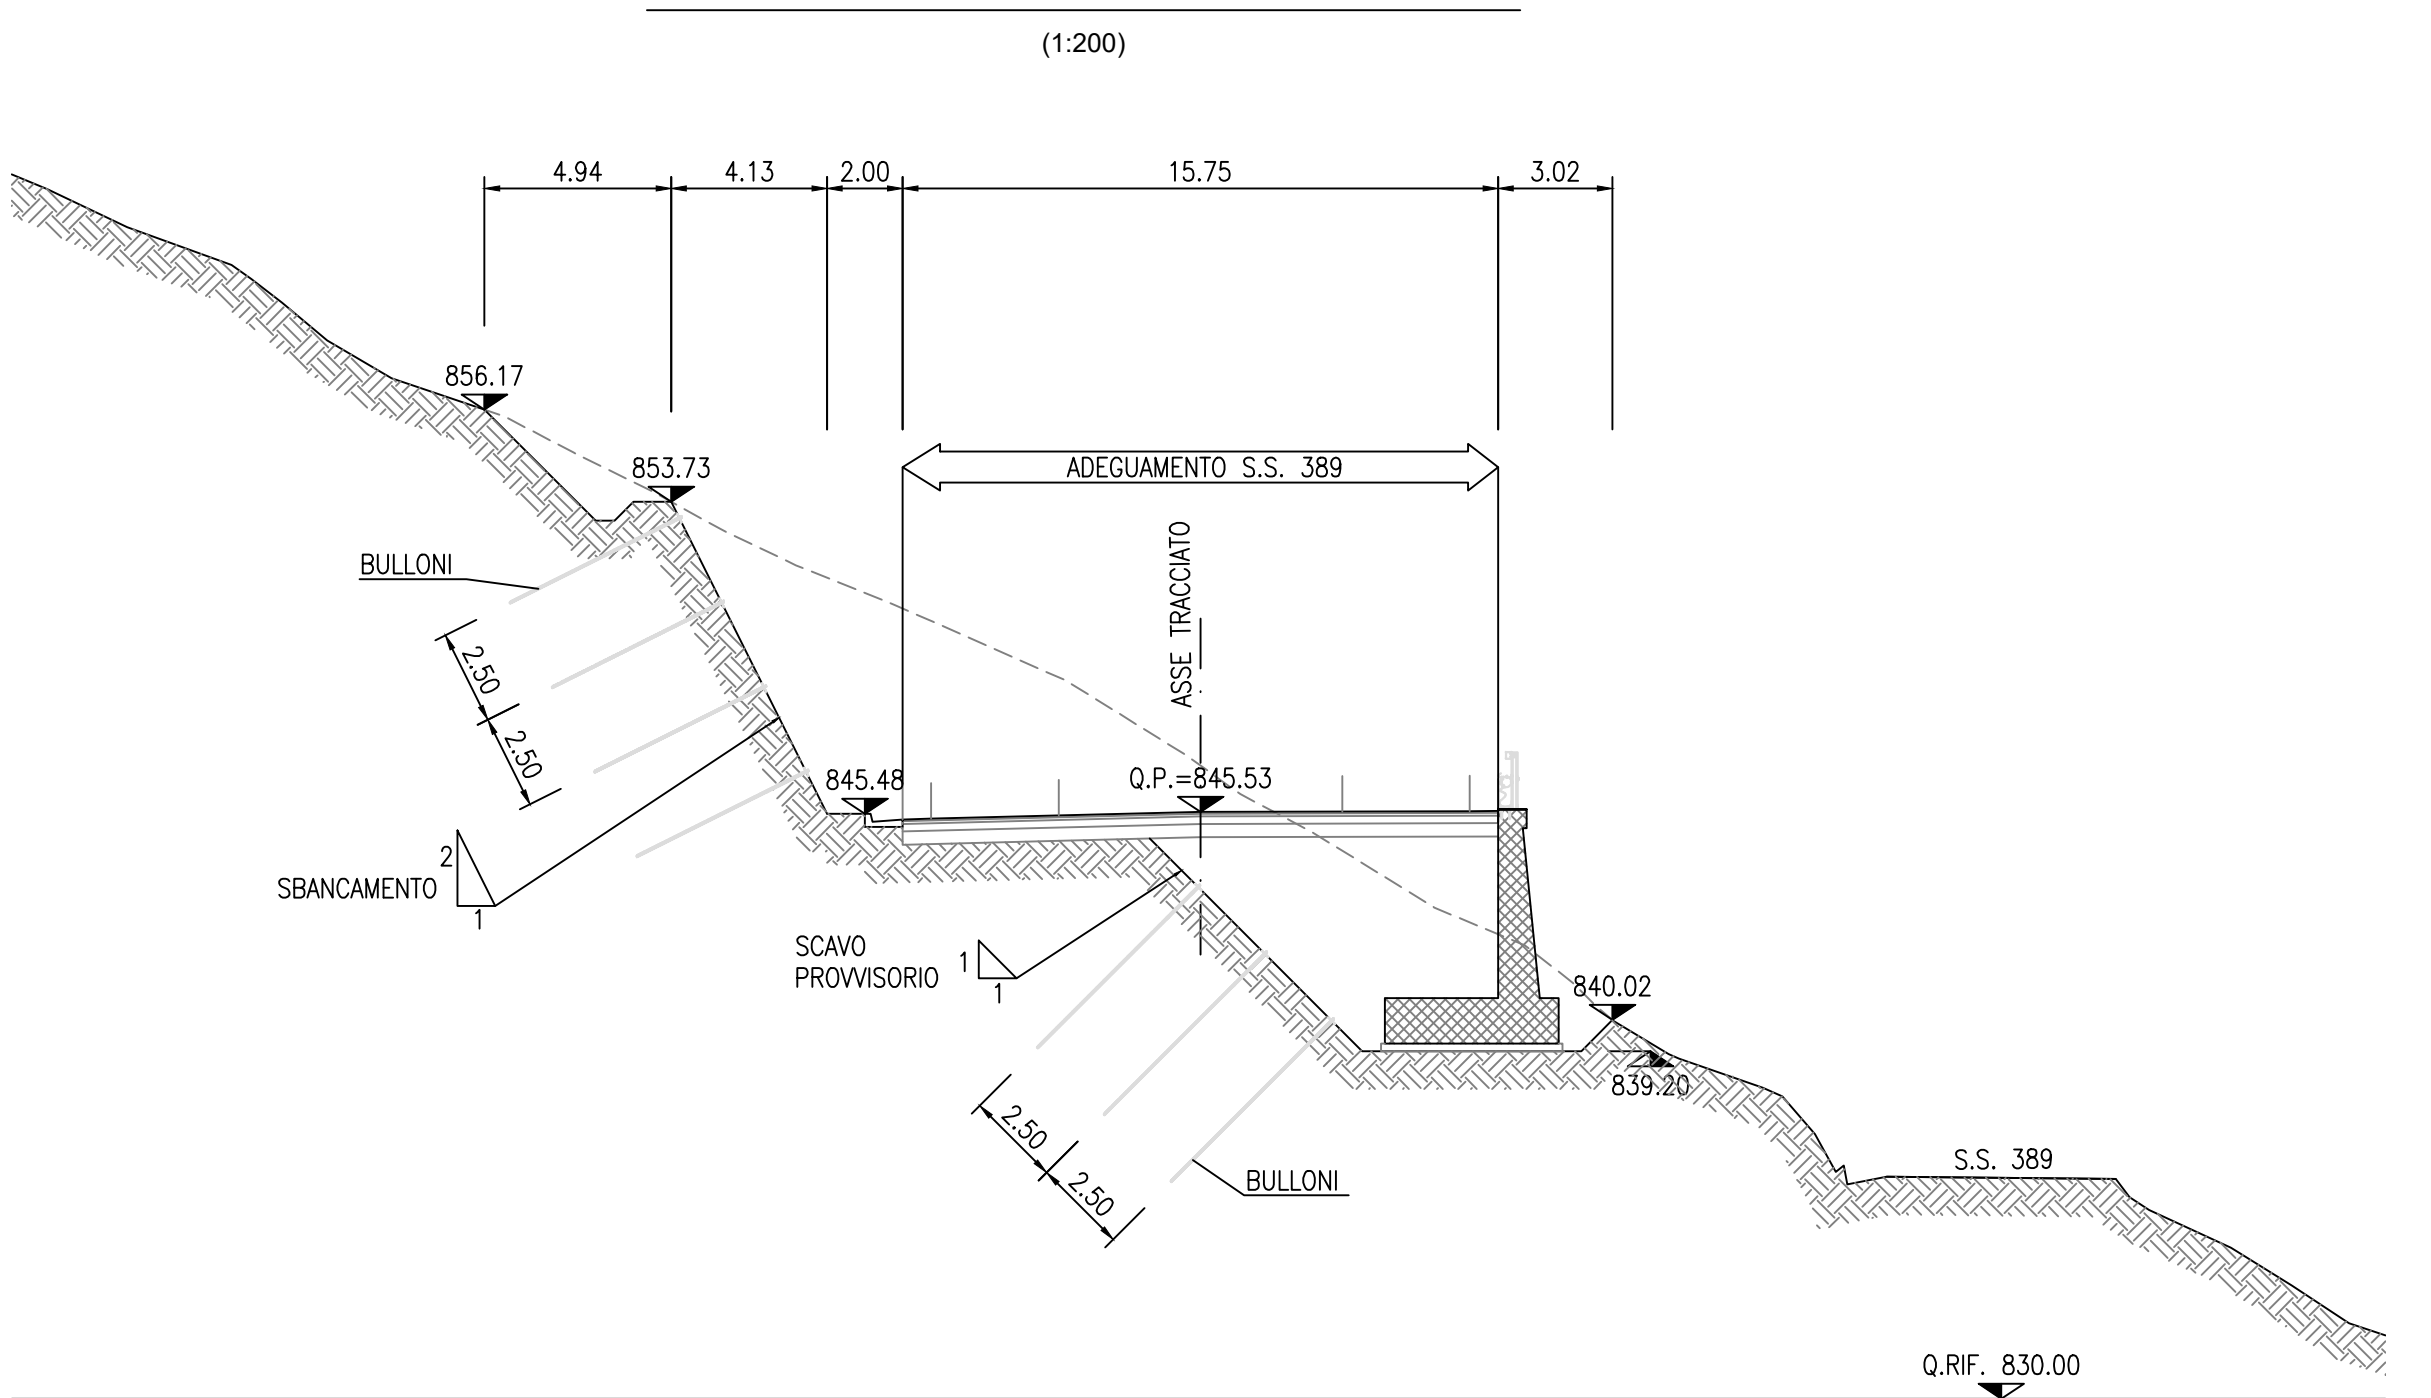


SEZIONE 11-11 - PROGR. 4+420.00

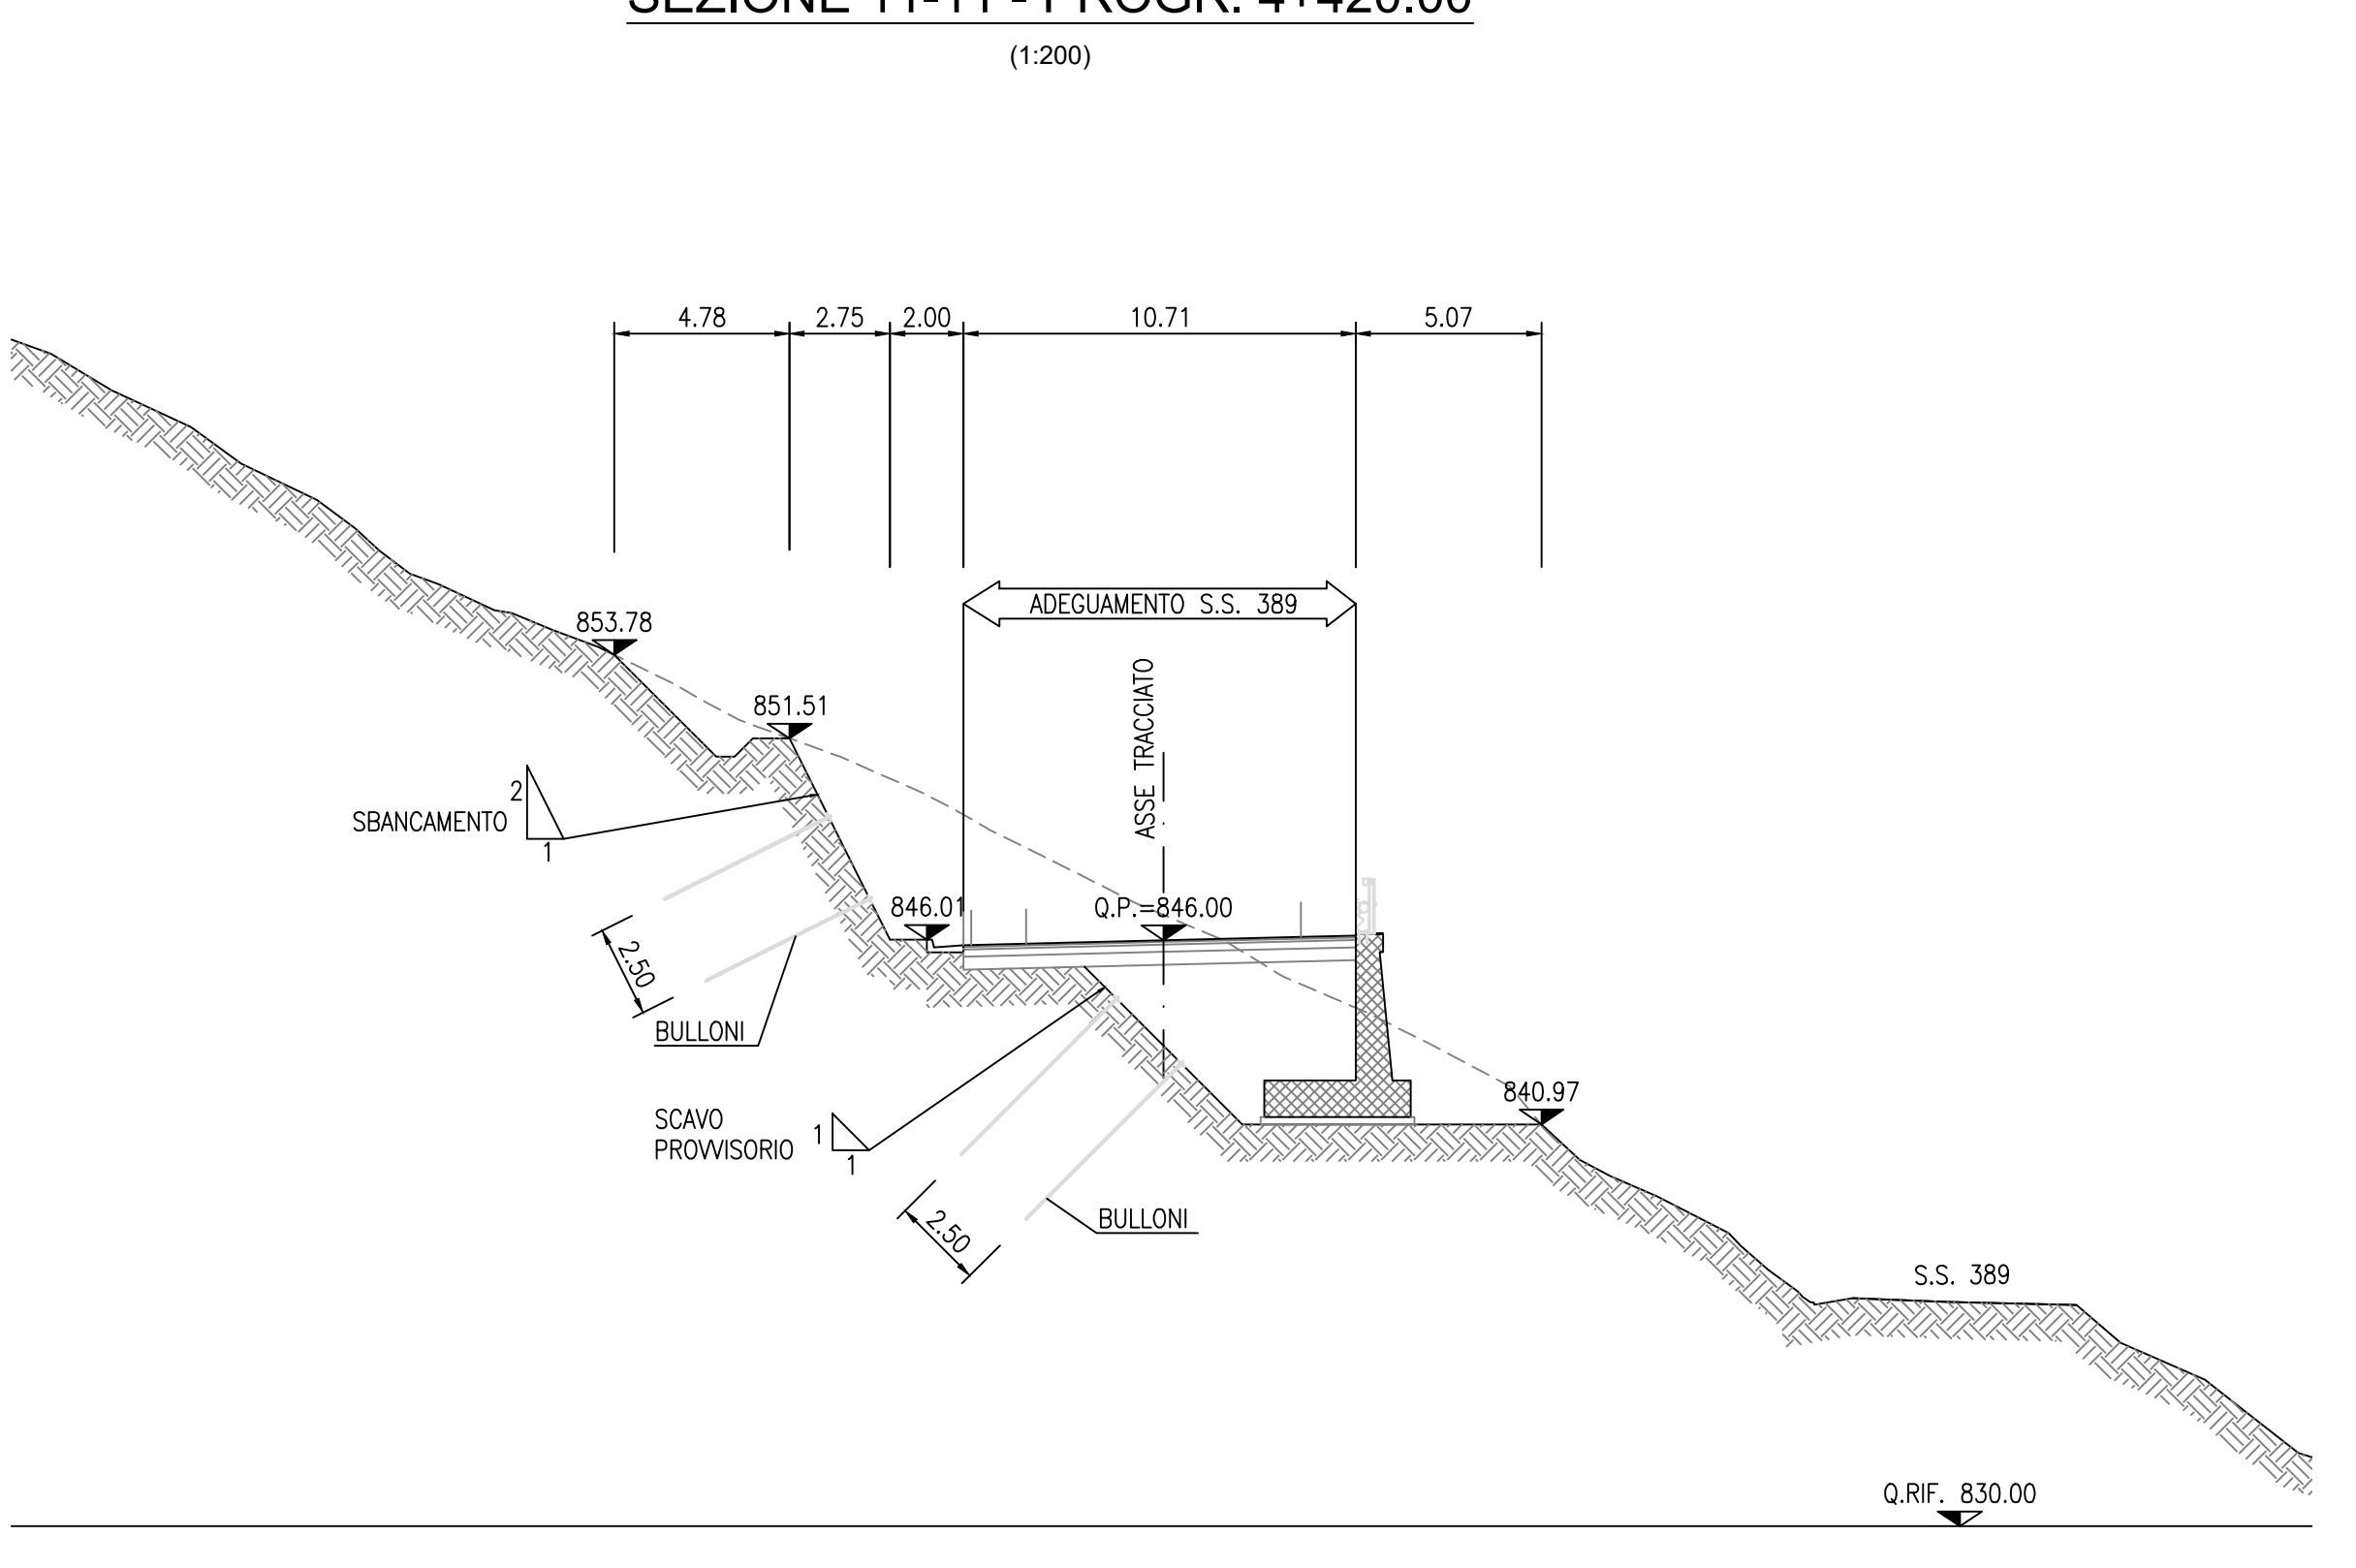

SEZIONE 12-12 - PROGR. 4+440.00

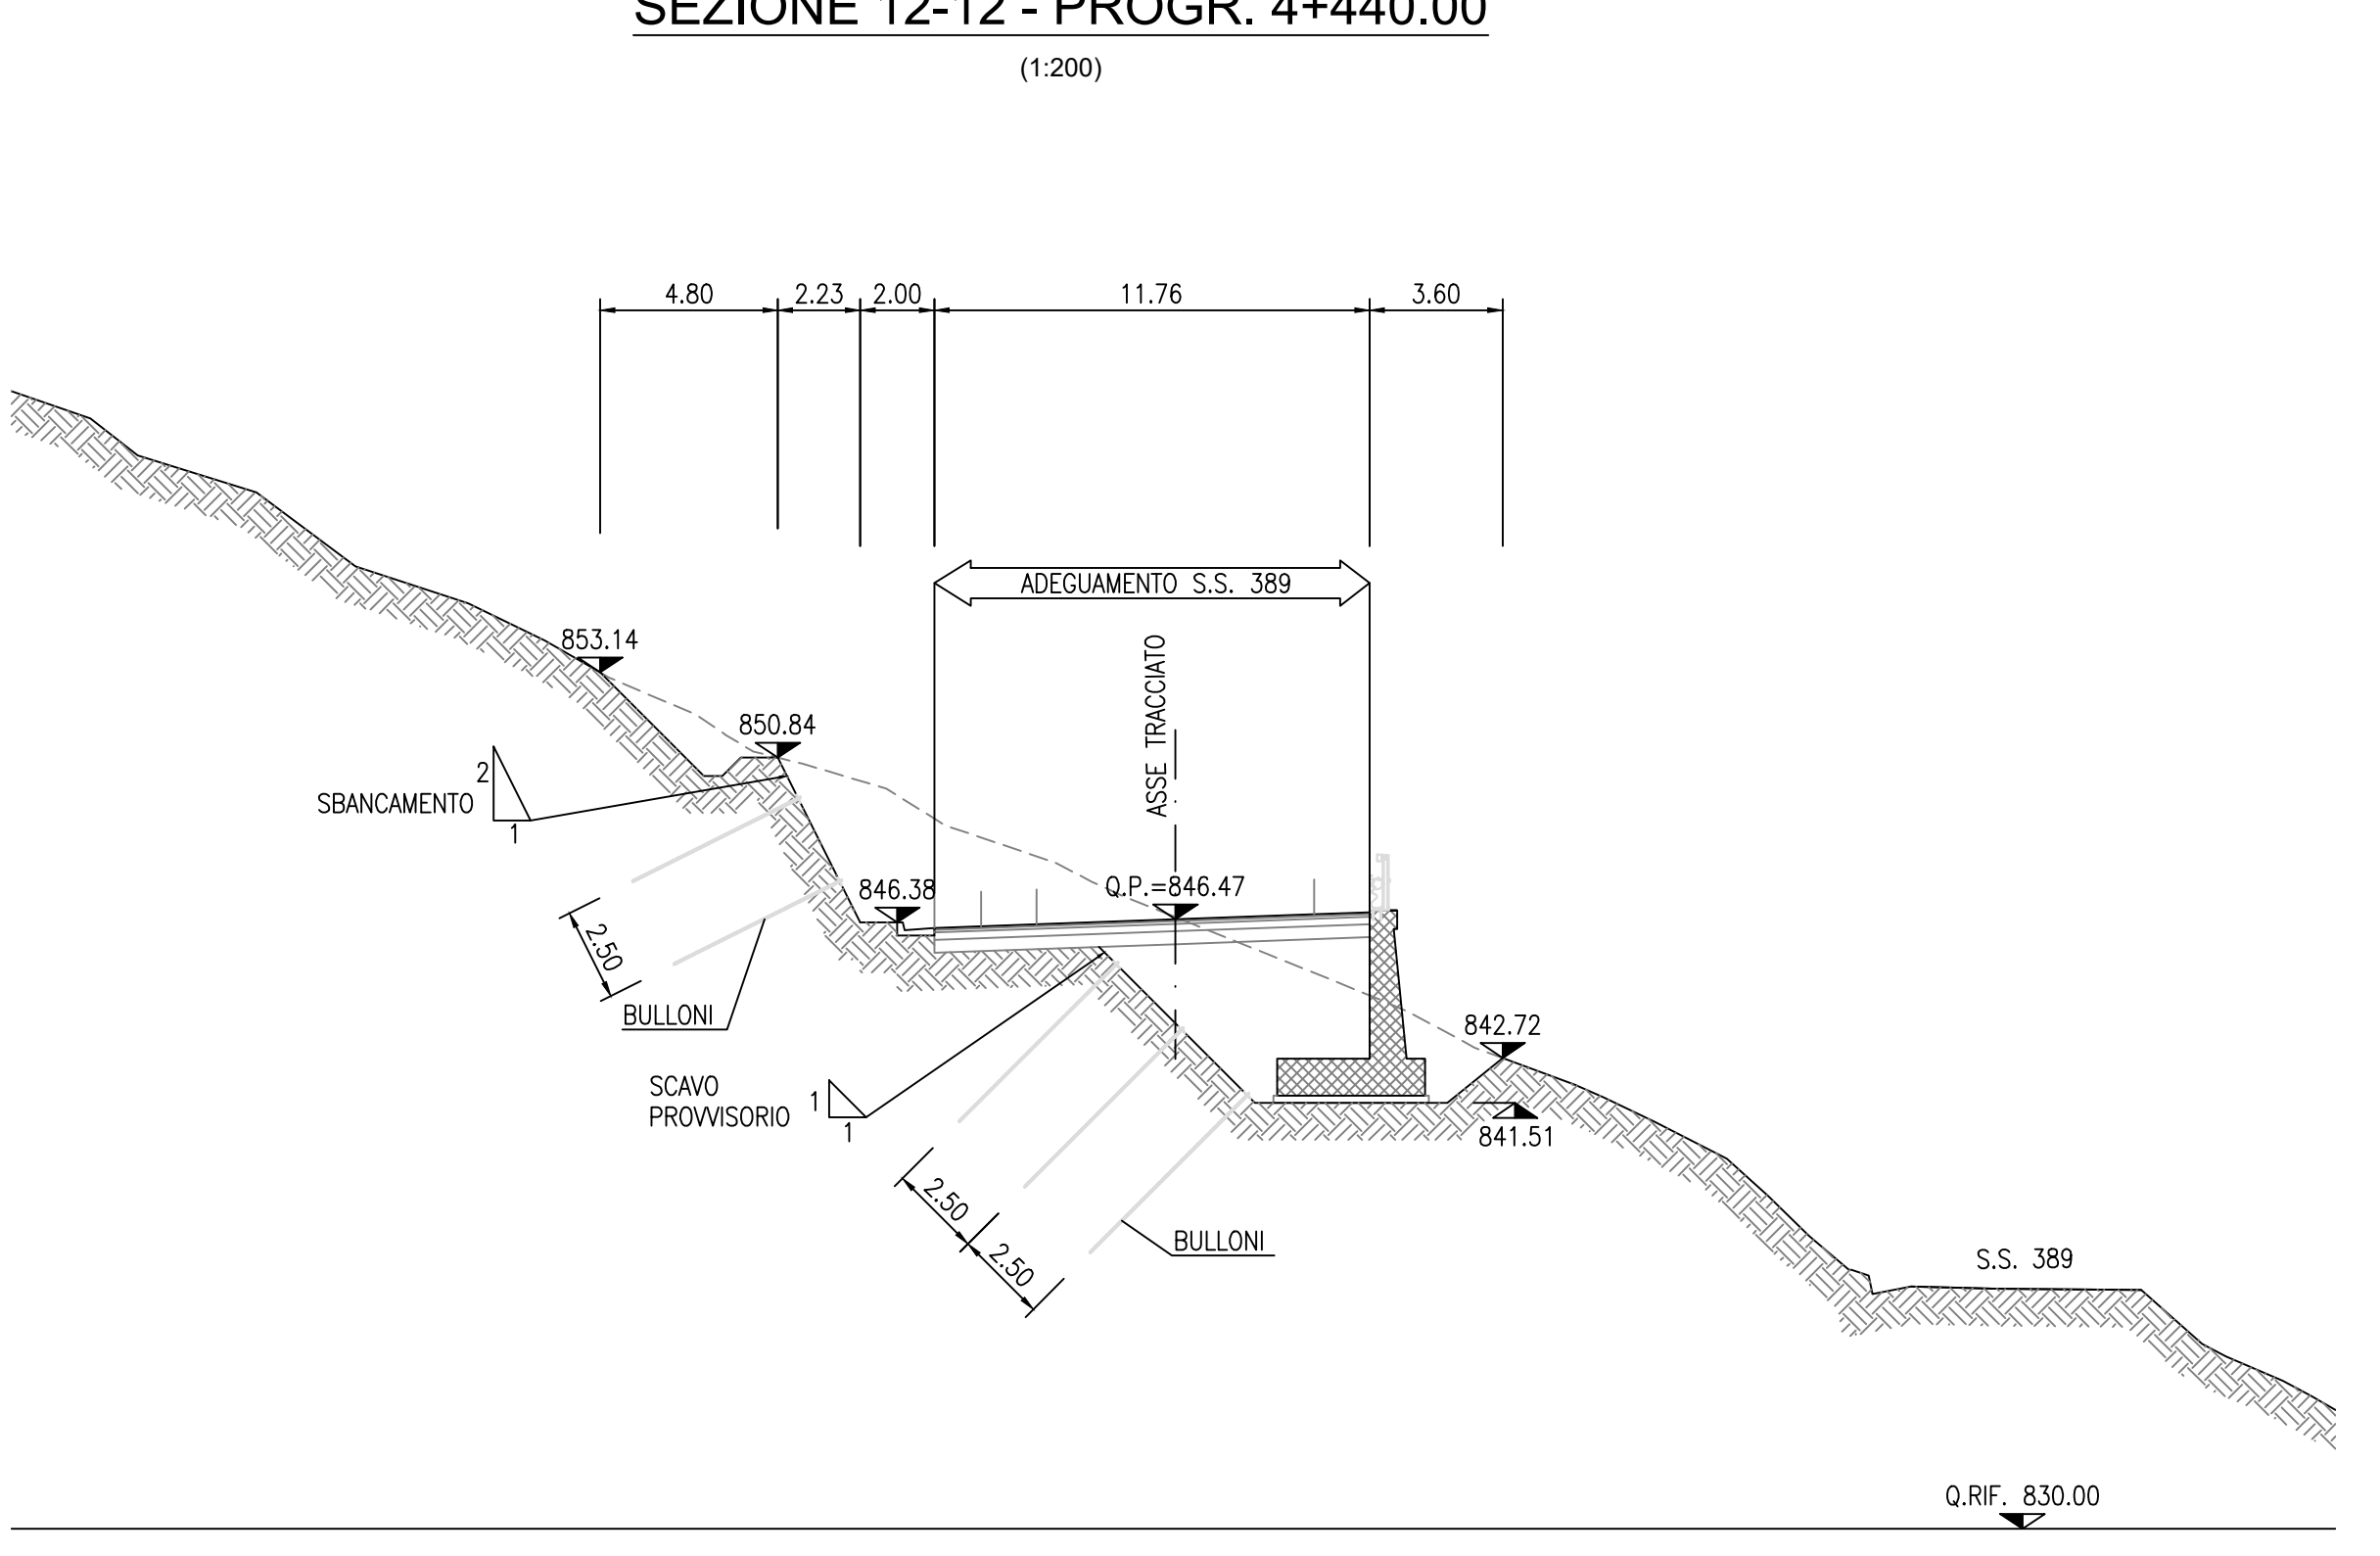

SEZIONE 13-13 - PROGR. 4+460.00

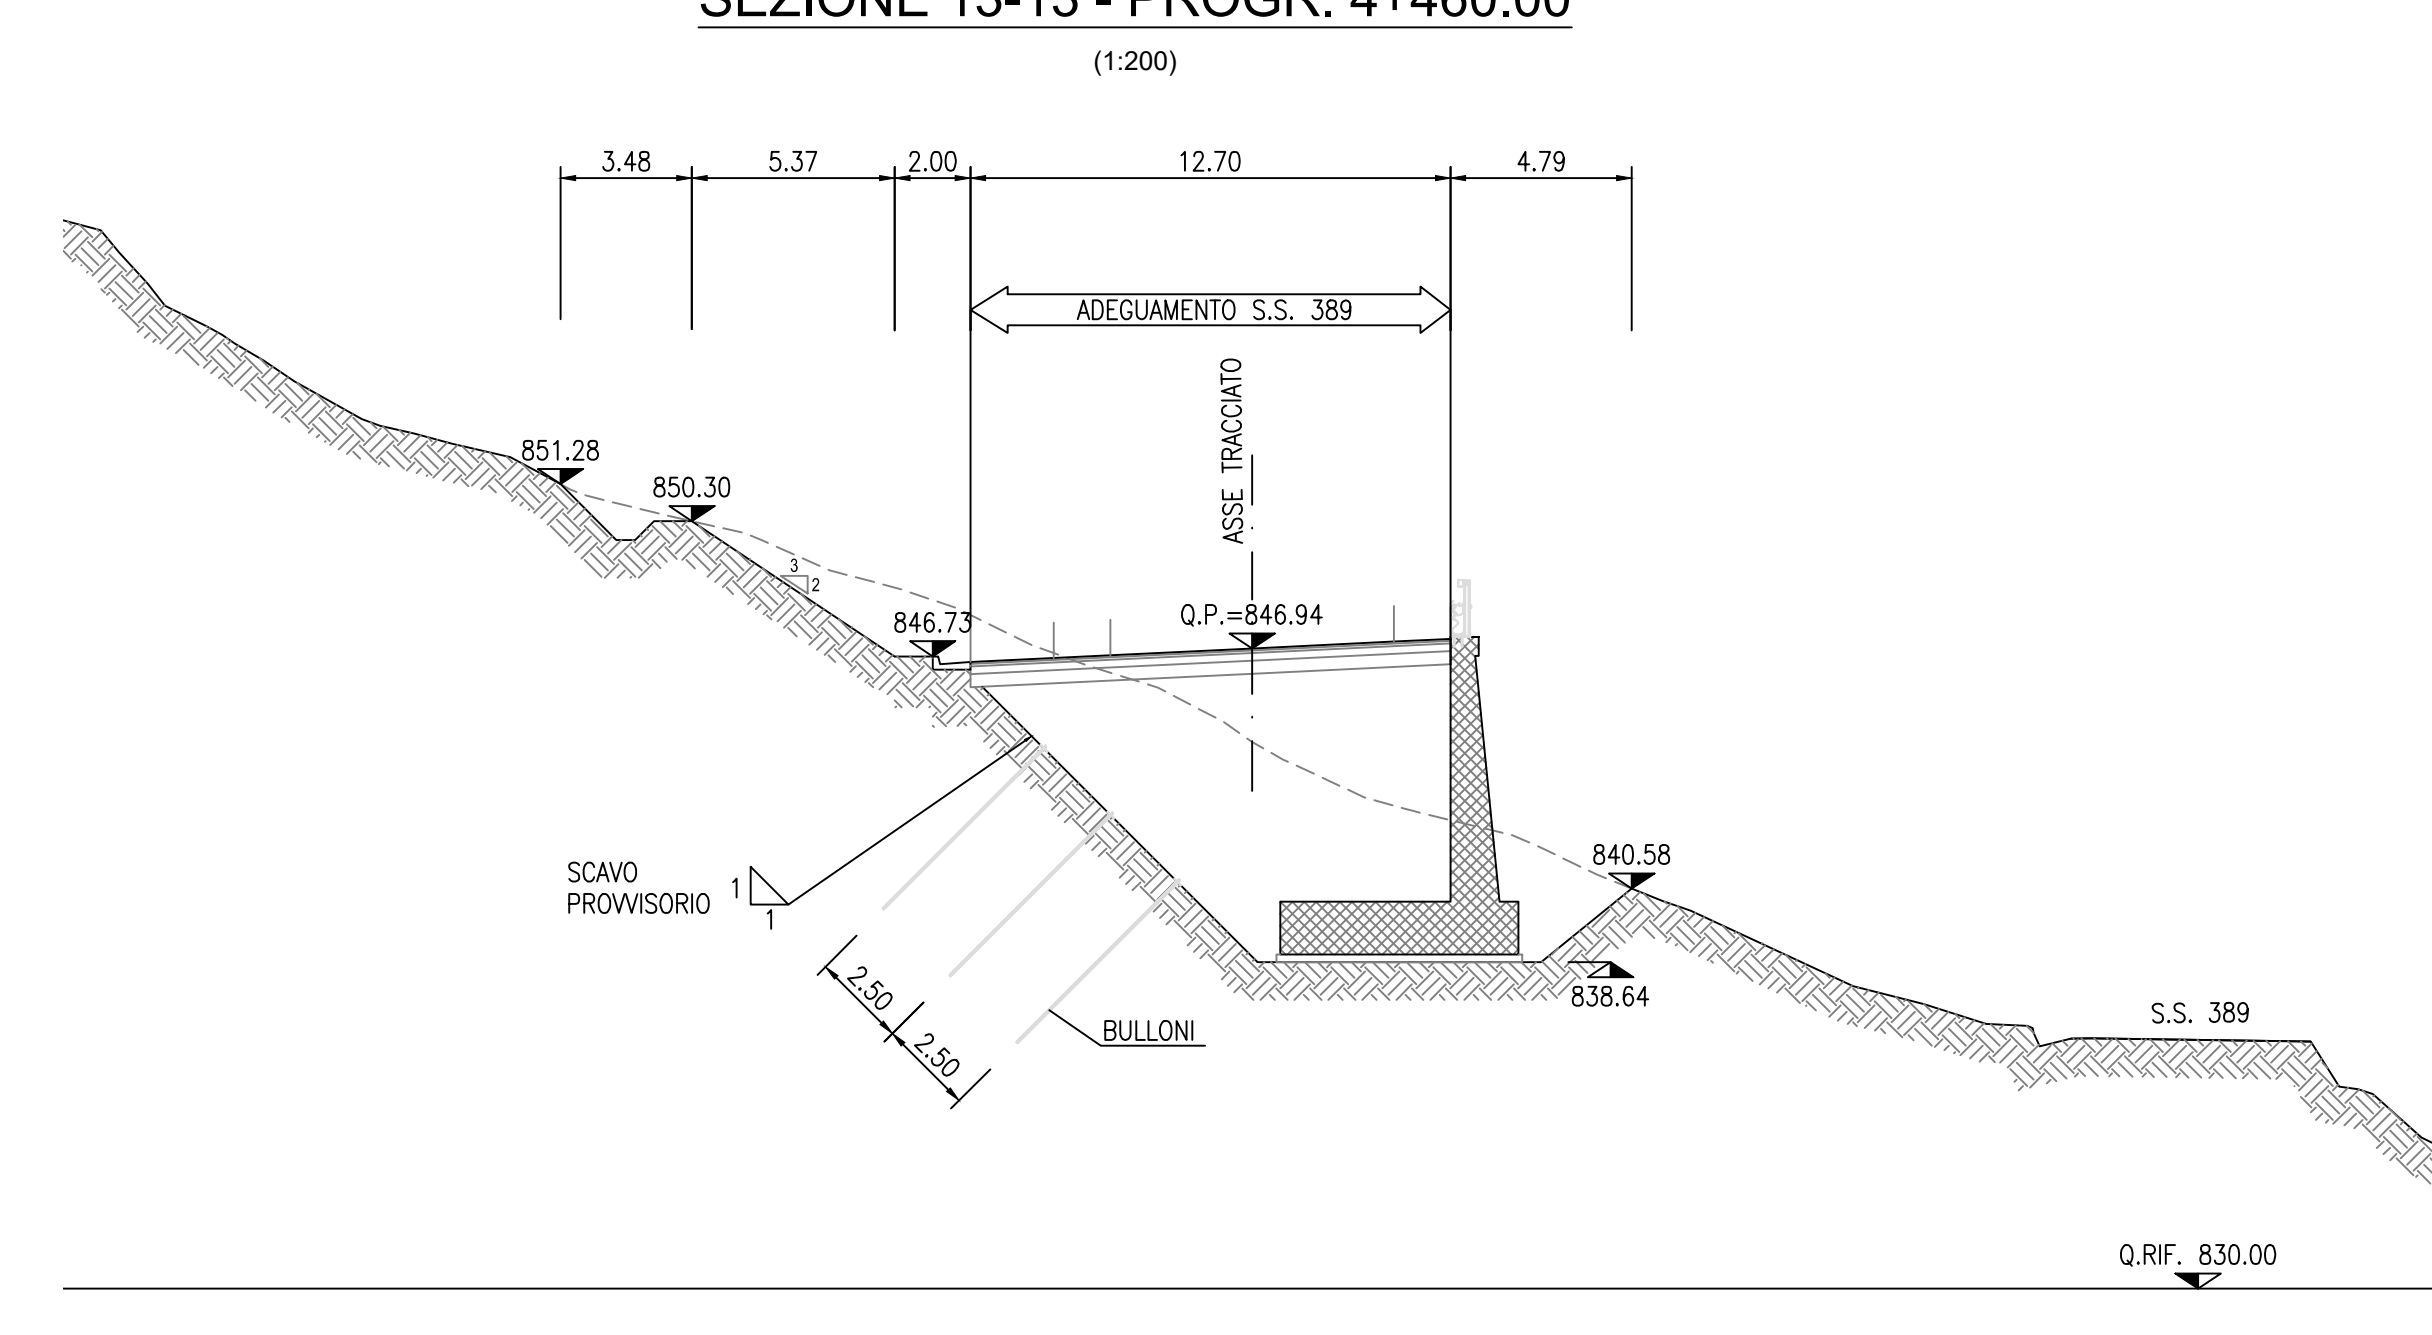

ANAS S.p.A.
Direzione Progettazione e Realizzazione Lavori

S.S. 389 TRONCO VILLANOVA – LANUSEI - TORTOLI
LOTTO BIVIO VILLAGRANDE - SVINCOLO DI ARZANA
DAL Km 51+100,00 DELLA S.S. 389 VAR AL Km 177+930,00 DELLA S.S. 389

PROGETTO DEFINITIVO cod. CA22

PROGETTAZIONE: ANAS - DIREZIONE PROGETTAZIONE E REALIZZAZIONE LAVORI

PROGETTISTA E RESPONSABILE INTEGRATORE PRESTAZIONI
SPECIALISTE
Ing. M. RASIMELLI

GRUPPO DI PROGETTAZIONE
Ing. P. BONARELLI Ing. M. PRACACCI
Ing. P. LOSPINATO Ing. R. CERCHIOLINI
Ing. S. FOLLETTI Ing. M. CARAFFI
Ing. A. PUGLI Ing. M. BINAGLIA
Ing. M. MARILLI
Ing. A. LUCA

IL RESPONSABILE DEL S.I.A.
Arch. E. RASIMELLI

IL GEODOLLO
Dott. S. PIAZZOLI

COORDINATORE PER LA SICUREZZA IN FASE DI PROGETTAZIONE
Ing. L. IONNE

VISTO: IL RESP. DEL PROCEDIMENTO
Ing. F. RUGGERI

PROTOCOLLO DATA

PINI PINI SWISS ENGINEERS SA
MANDANTE

PINI PINI SWISS ENGINEERS SI
MANDANTE

GEOLOGIA E GEOTECNICA
PARETI CHIODATE
PARETE CHIODATA PC6 - SEZIONI

CODICE PROGETTO	NOME FILE	REVISIONE	SCALA
PROGETTO D/P/CA22	T00_GE01_GET_D109-10_A-1	A	1:200
REV. DESCRIZIONE	DATA	REDATTO	VERIFICATO
A	AGOSTO 2020	MONDINI	PUGLI
B			
C			
D			