TOMBINO Tp5
STRALCIO PLANIMETRICO 1:50

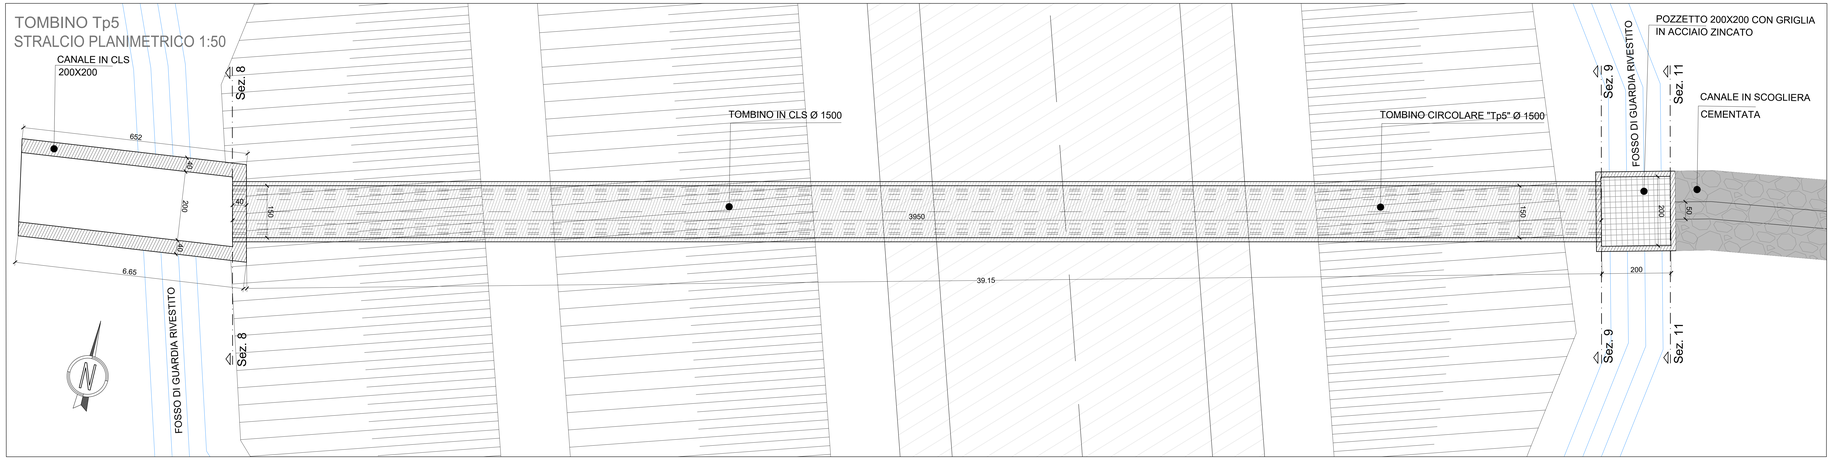

SEZIONE LONGITUDINALE
Scala 1:50

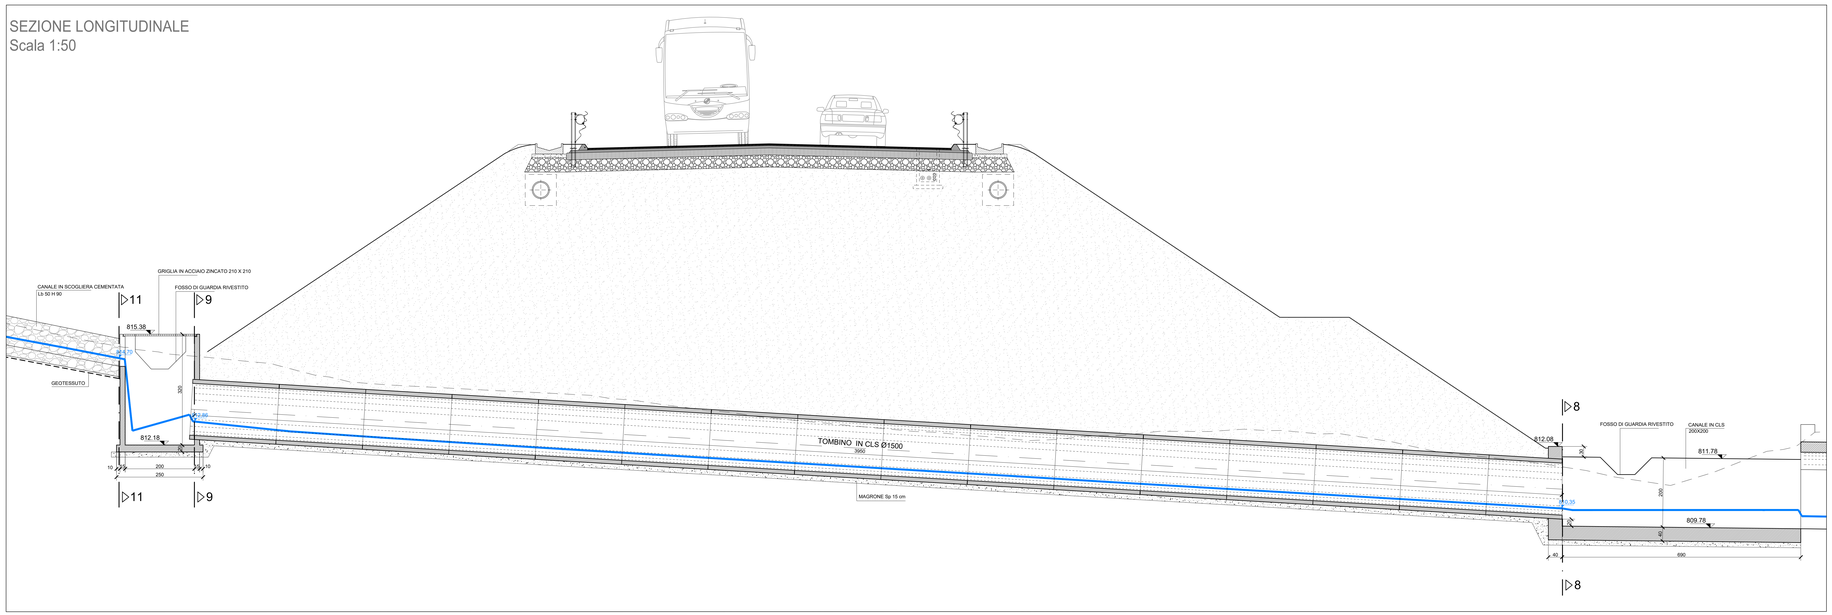

SEZIONE 8
SCALA 1:50

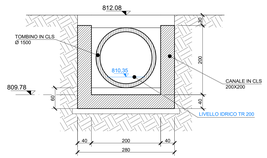

SEZIONE 9
SCALA 1:50

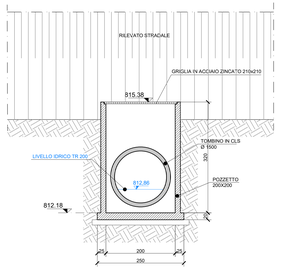

SEZIONE 11
SCALA 1:50

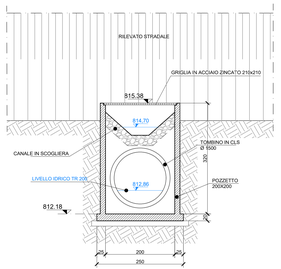

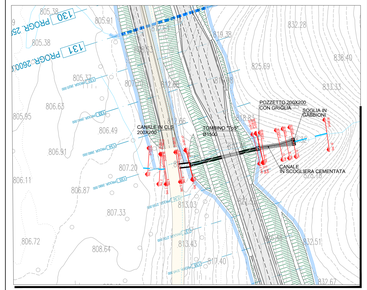

STRALCIO PLANIMETRICO 1:1.000

anas GRUPPO FS ITALIANE

ANAS S.p.A.
Direzione Progettazione e Realizzazione Lavori

S.S. 389 TRONCO VILLANOVA – LANUSEI - TORTOLÌ
LOTTO BIVIO VILLAGRANDE - SVINCOLO DI ARZANA
DAL Km 51+100,00 DELLA S.S. 389 VAR AL Km 177+930,00 DELLA S.S. 389

PROGETTO DEFINITIVO — COD. CA22

PROGETTAZIONE: ANAS - DIREZIONE PROGETTAZIONE E REALIZZAZIONE LAVORI

PROGETTISTA E RESPONSABILE INTEGRATORE PRESTAZIONI SPECIALISTICHE
Ing. M. RASMELLI
Dottore Agronomi Provincia di Perugia n° 463

GRUPPO DI PROGETTAZIONE
Ing. D. BONADEO, Ing. M. PROCACCI
Ing. F. LOSPENNATO, Ing. R. CERQUIGLINI
Ing. A. BENEMIO, Ing. S. MARTINI
Ing. A. POLLI, Geom. M. BINACLIA
Ing. M. MARELLI
Ing. A. LUCIA

IL RESPONSABILE DEL S.I.A.
Arch. E. RASMELLI

IL GEOLOGO
Dott. G. PINZOLI

COORDINATORE PER LA SICUREZZA IN FASE DI PROGETTAZIONE
Ing. L. IOVINE

VISTO: IL RESP. DEL PROCEDIMENTO
Ing. F. RUGGERI

IL GRUPPO DI PROGETTAZIONE:
MANDATARIA
PINI SWISS ENGINEERS SA
SVIZZERA
MANDANTE
PINI SWISS ENGINEERS Srl
ITALIA
MANDANTE

PROTOCOLLO | DATA:

IDROLOGIA E IDRAULICA
OPERE DI ATTRAVERSAMENTO IDRAULICO
INALVEAZIONE "FIUME 19229" - TOMBINO "Tp 5"
PIANTA E SEZIONI

CODICE PROGETTO				NOME FILE			REVISIONE	
PROGETTO	LIV. PROG.	N. PROG.						
DPCA22	D	2002	CODICE ELAB.	P00IDO0IDRDC02			A	1:50

REV.	DESCRIZIONE	DATA	REDATTO	VERIFICATO	APPROVATO
D					
C					
B					
A	PRIMA EMISSIONE	SETTEMBRE 2020	BENEMIO	LOSPENNATO	RASMELLI