


LEGENDA

- ALVEO NATURALE
- TRACCE SEZIONI MODELLO HEC RAS
- AREA ESONDAZIONE TR 200 ANNI

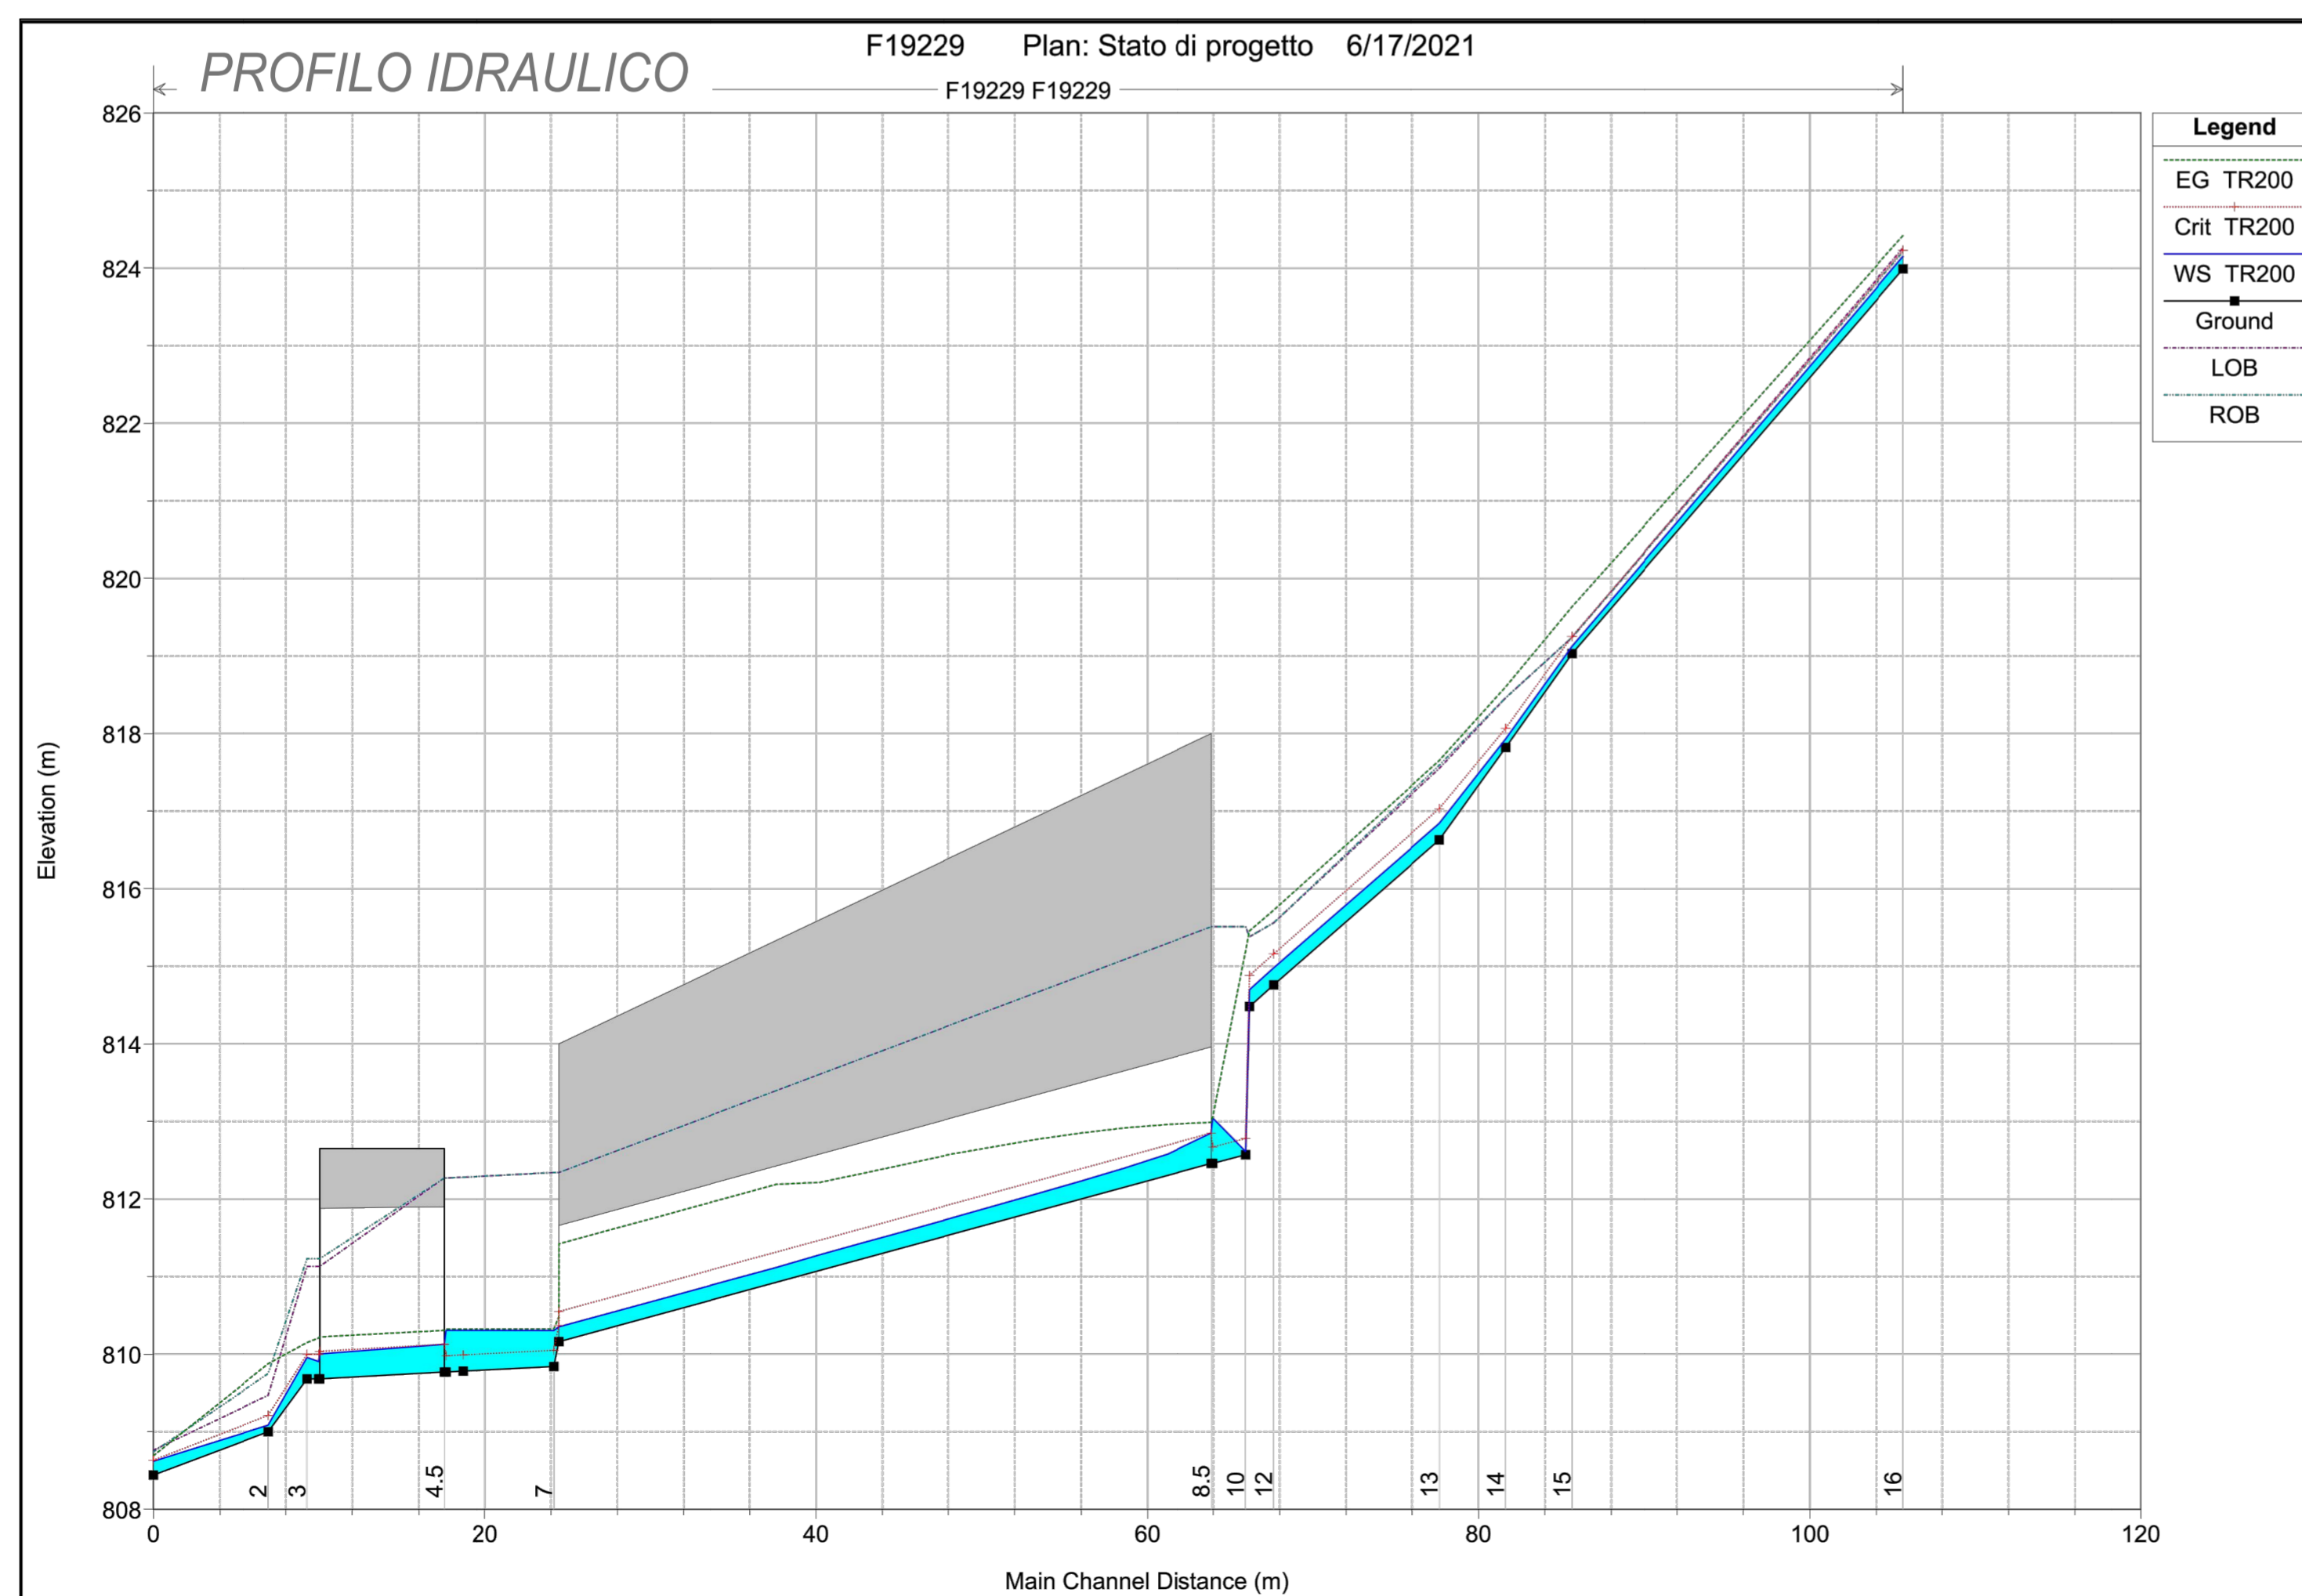

**ANAS S.p.A.**

Direzione Progettazione e Realizzazione Lavori

**S.S. 389 TRONCO VILLANOVA – LANUSEI - TORTOLI**  
**LOTTO BIVIO VILLAGRANDE - SVINCOLO DI ARZANA**  
 DAL Km 51+100,00 DELLA S.S. 389 VAR AL Km 177+930,00 DELLA S.S. 389

PROGETTO DEFINITIVO

cod. CA22

PROGETTAZIONE: ANAS - DIREZIONE PROGETTAZIONE E REALIZZAZIONE LAVORI

PROGETTISTA E RESPONSABILE INTEGRATORE PRESTAZIONI SPECIALISTICHE

Ing. M. RASIMELLI

Ordine Ingegneri Provincia di Perugia n° 4632

GRUPPO DI PROGETTAZIONE

Ing. D. BONADIES Ing. M. PROCACCI

Ing. P. LOSPENNATO Ing. R. CERQUIGLIANI

Ing. S. PELLEGRINI Ing. M. CARAFFINI

Ing. A. PÖLLI Geom. M. BINAGLIA

Ing. M. MARELLI

Ing. A. LUCIA

IL GRUPPO DI PROGETTAZIONE:

MANDATARIA

Arch. E. RASIMELLI

MANDANTE

Ing. L. IOVINE

MANDANTE

COORDINATORE PER LA SICUREZZA IN FASE DI PROGETTAZIONE

Ing. L. IOVINE

VISTO: IL RESP. DEL PROCEDIMENTO

Ing. F. RUGGIERI

PROTOCOLLO

DATA:

**IDROLOGIA E IDRAULICA**  
**OPERE DI ATTRAVERSAMENTO IDRAULICO**  
**INALVEAZIONE "FIUME 19229"**  
**AREE DI ESONDAZIONE TR 200 ANNI POST OPERA - PLANIMETRIA E PROFILO**

CODICE PROGETTO		NOME FILE		REVISIONE	
P00_O100_IDR_PL08_A		P00_O100_IDR_PL08_A		A	
PROGETTO	LV. PROG.	N. PROG.	CODICE ELAB.	VARIE	
D	D	2002	P00O100IDRPL08		
C					
B					
A	PRIMA EMISSIONE	SETTEMBRE 2020	BENEMIO	LOSPENNATO	RASIMELLI
REV.	DESCRIZIONE	DATA	REDATTO	VERIFICATO	APPROVATO