# TOMBINO Ts1

*STRALCIO PLANIMETRICO 1:100*

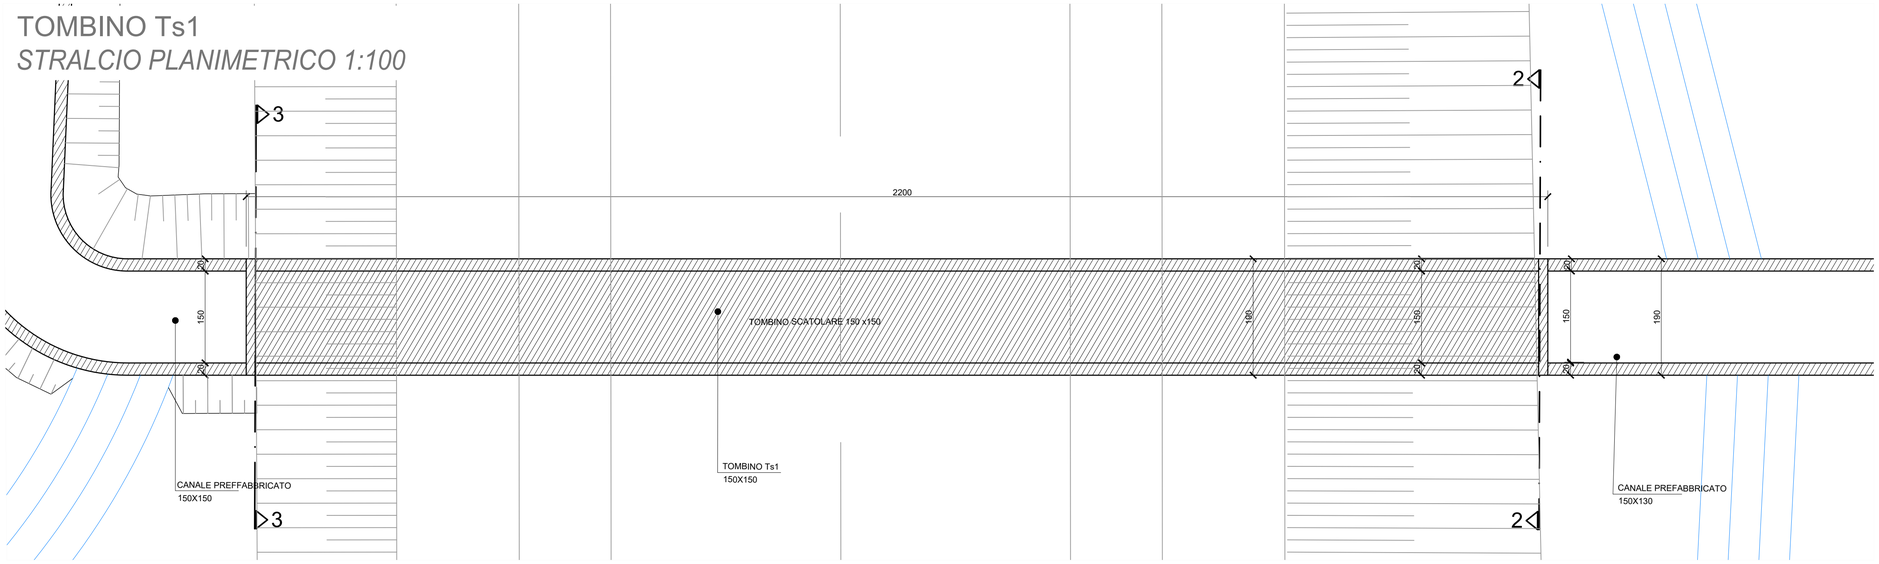


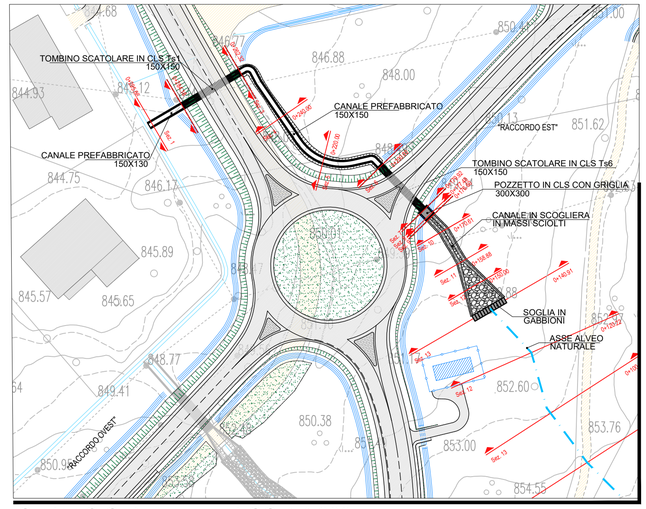


*STRALCIO PLANIMETRICO 1:1.000*

*SEZIONE LONGITUDINALE*

*Scala 1:50*

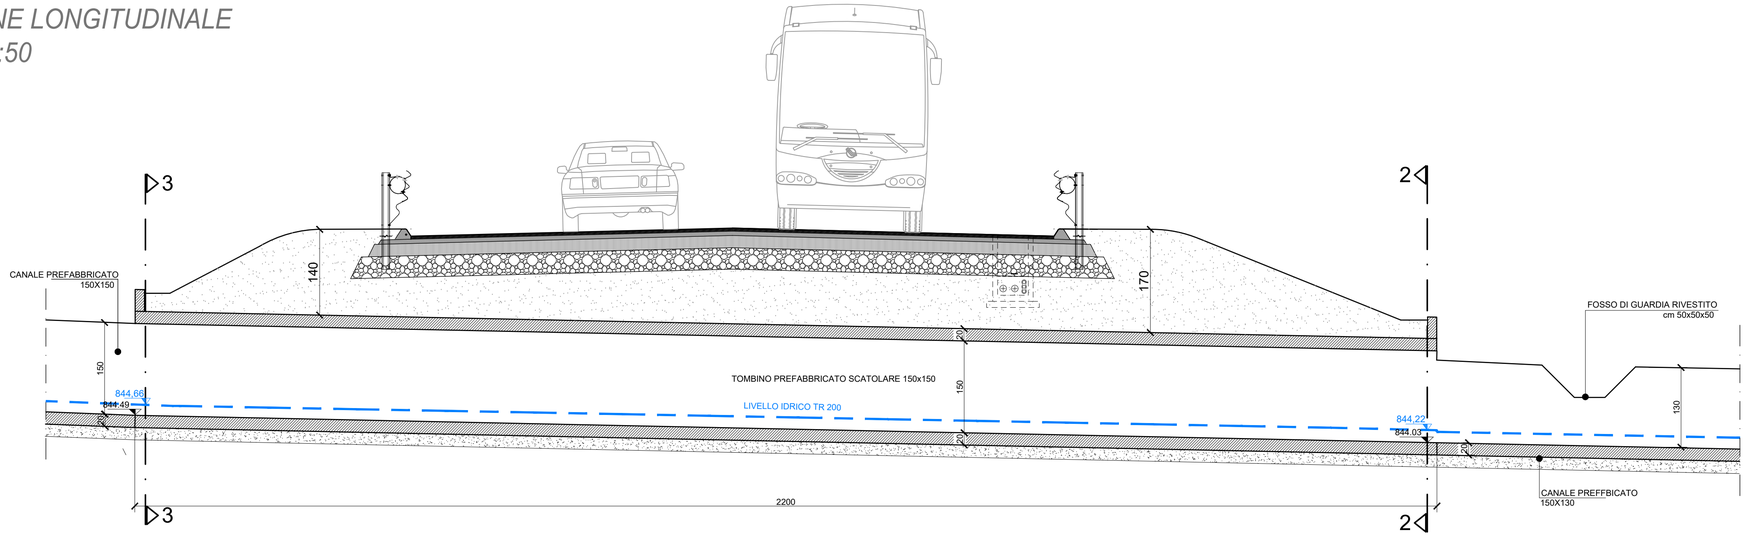


## SEZIONE 3

SCALA 1:50

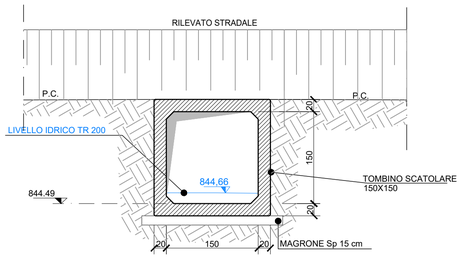


## SEZIONE 2

SCALA 1:50

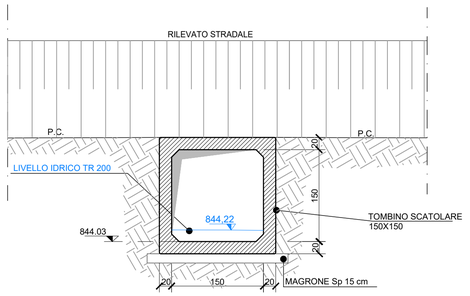


ANAS S.p.A.
Direzione Progettazione e Realizzazione Lavori

**S.S. 389 TRONCO VILLANOVA – LANUSEI - TORTOLÌ**

**LOTTO BIVIO VILLAGRANDE - SVINCOLO DI ARZANA**

DAL Km 51+100,00 DELLA S.S. 389 VAR AL Km 177+930,00 DELLA S.S. 389

PROGETTO DEFINITIVO — COD. CA22

PROGETTAZIONE: ANAS - DIREZIONE PROGETTAZIONE E REALIZZAZIONE LAVORI


**PROGETTISTA E RESPONSABILE INTEGRATORE PRESTAZIONI SPECIALISTICHE**
Ing. M. RASIMELLI
Ordine Ingegneri Provincia di Perugia n° A632

**GRUPPO DI PROGETTAZIONE**
Ing. D. BONADIES — Ing. M. PROCACCI
Ing. P. LOSPENNATO — Ing. R. CERQUIGLINI
Ing. S. PELLEGRINI — Ing. M. CARAFFINI
Ing. A. POLLI — Geom. M. BINAGLIA
Ing. M. MARELLI
Ing. A. LUCIA

**IL RESPONSABILE DEL S.I.A.**
Arch. E. RASIMELLI

**IL GEOLOGO**
Dott. S. PIAZZOLI

**COORDINATORE PER LA SICUREZZA IN FASE DI PROGETTAZIONE**
Ing. L. IOVINE

**VISTO: IL RESP. DEL PROCEDIMENTO**
Ing. F. RUGGIERI

**IL GRUPPO DI PROGETTAZIONE:**
MANDATARIA
PINI SWISS ENGINEERS SA — Via Balzo 7 - 6900 Lugano - Svizzera
MANDANTE
PINI SWISS ENGINEERS Srl — Via Cavour 2 - 22074 Lomazzo (CO) - Italia
MANDANTE


**PROTOCOLLO** | **DATA:**

## IDROLOGIA E IDRAULICA

OPERE DI ATTRAVERSAMENTO IDRAULICO

INALVEAZIONE "FSN 14" - TOMBINO "Ts1"

PIANTA E SEZIONI

| CODICE PROGETTO | | | | NOME FILE | REVISIONE | |
|---|---|---|---|---|---|---|
| PROGETTO | LIV. PROG. | N. PROG. | | P00_ID00_IDR_DC04_A | | |
| DPCA22 | D | 2002 | CODICE ELAB. | P00IDD00IDRDC04 | A | 1:50 |

| REV. | DESCRIZIONE | DATA | REDATTO | VERIFICATO | APPROVATO |
|---|---|---|---|---|---|
| D | | | | | |
| C | | | | | |
| B | | | | | |
| A | PRIMA EMISSIONE | SETTEMBRE 2020 | BENEMIO | LOSPENNATO | RASIMELLI |