


COROGRAFIA
SCALA 1:10000

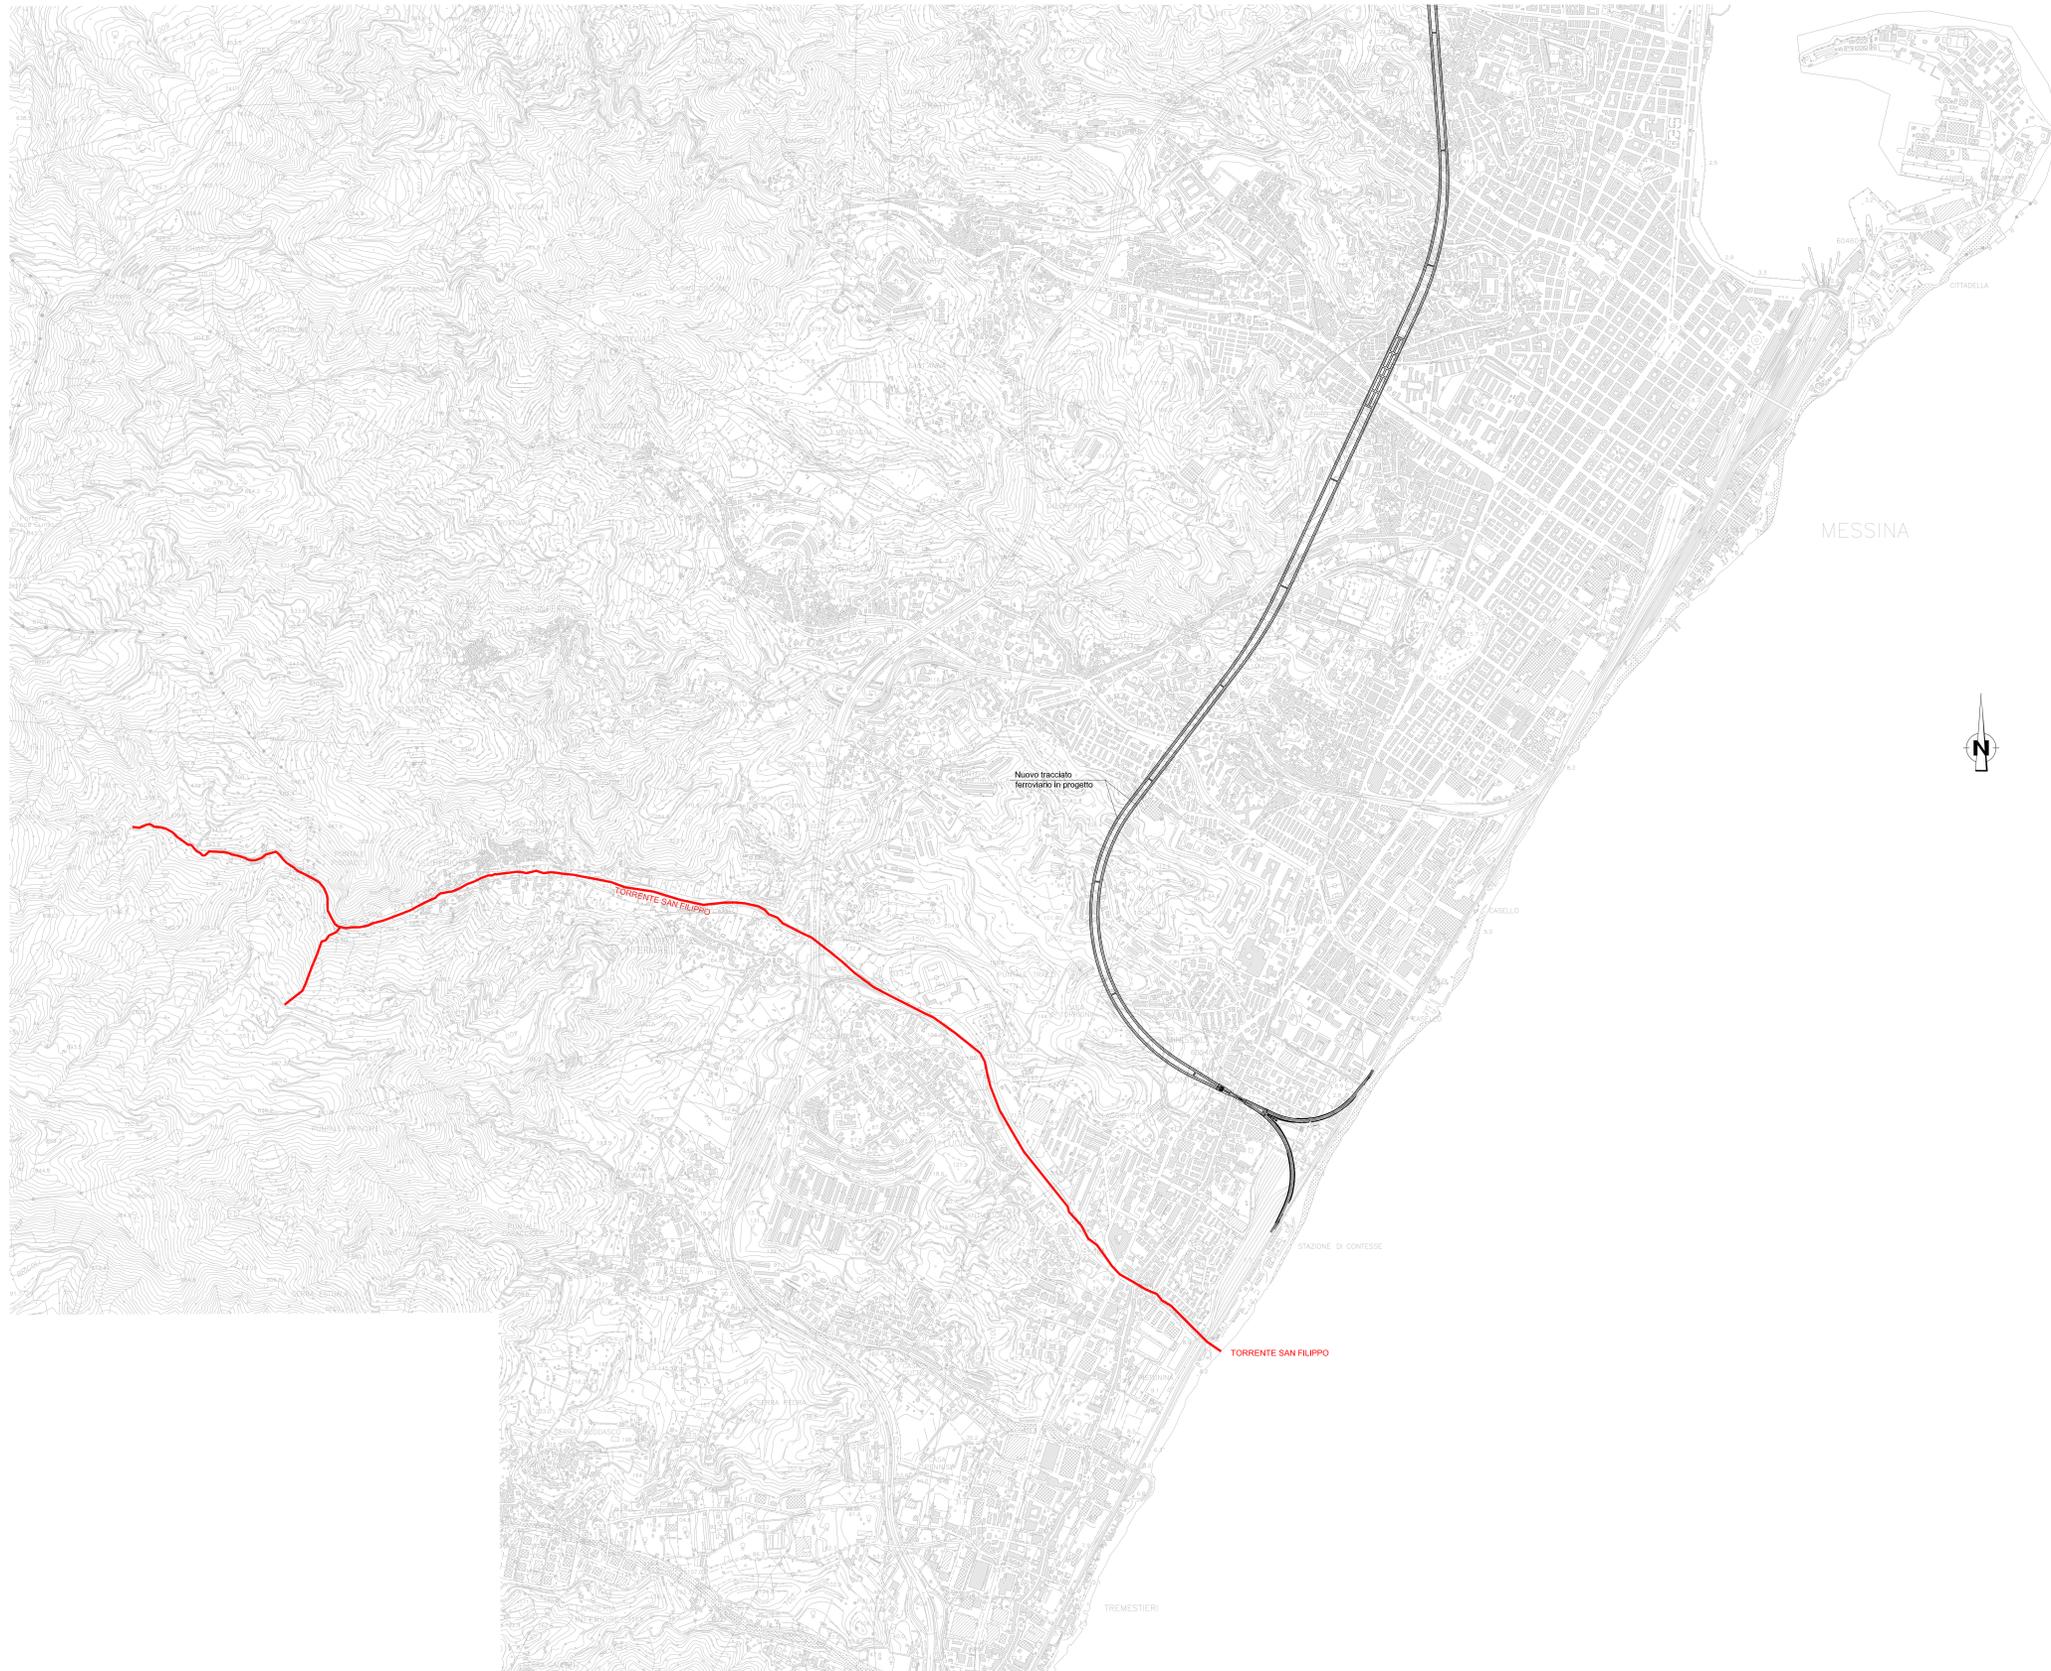


NOTE GENERALI

PLANIMETRIA D'INQUADRAMENTO



Stretto di Messina
Concessionario per la progettazione, realizzazione e gestione del collegamento stabile tra la Sicilia e il Continente
 Operatore di Infrastruttura
 (Legge n° 1158 del 17 dicembre 1971, modificata dal D.Lgs. n° 114 del 24 aprile 2005)

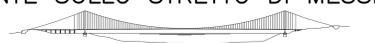

PONTE SULLO STRETTO DI MESSINA

PROGETTO DEFINITIVO
 ALTERNATIVE AI SITI DI DEPOSITO
(Richiesta CTVA del 22/12/2011 Prot. CTVA/2011/453 e del 16/03/2012 Prot. CTVA/2012/1012)

EUROLINK S.C.p.A.
 IMPREGIO S.p.A.
 SOCIETA' ITALIANA PER CONDOTTE D'ACQUA S.p.A.
 COOPERATIVA MURATORI E CEMENTISTI - C.M.C. di Ravenna Soc. Coop. s.r.l.
 SACYR S.A.U.
 ISHIKAWAJIMA - HARIMA HEAVY INDUSTRIES CO. LTD.
 A.C.I. S.C.P.A. - CONSORZIO STABILE

IL PROGETTISTA Dott. Ing. A. La Spada Ordine Ingegneri Prov. Messina n° 330 	IL CONTRAENTE GENERALE (Ing. P.P. Marcheselli)	STRETTO DI MESSINA DIRETTORE GENERALE (Ing. G. Flamminghi)	STRETTO DI MESSINA AMMINISTRATORE DELEGATO (Dott. P. Ciucco)
---	---------------------------------------------------	------------------------------------------------------------------	--------------------------------------------------------------------

Firmato digitalmente ai sensi dell'Art. 21 del D.Lgs. 82/2005

GENERALE AMV0729_F0
AMBIENTE
 STUDIO D'IMPATTO AMBIENTALE
 QUADRO DI RIFERIMENTO PROGETTUALE
 COROGRAFIA - TORRENTE SAN FILIPPO

CODICE					SCALA
CGO700P4VIGAMIAQ2000004FO					1:10000
REV.	DATA	DESCRIZIONE	REDATTO	VERIFICATO	APPROVATO
	08/06/2012	EMISSIONE FINALE	ZORZINI	SERAFINI	LA SPADA

NOME DEL FILE: AMV0729_F0.dwg