


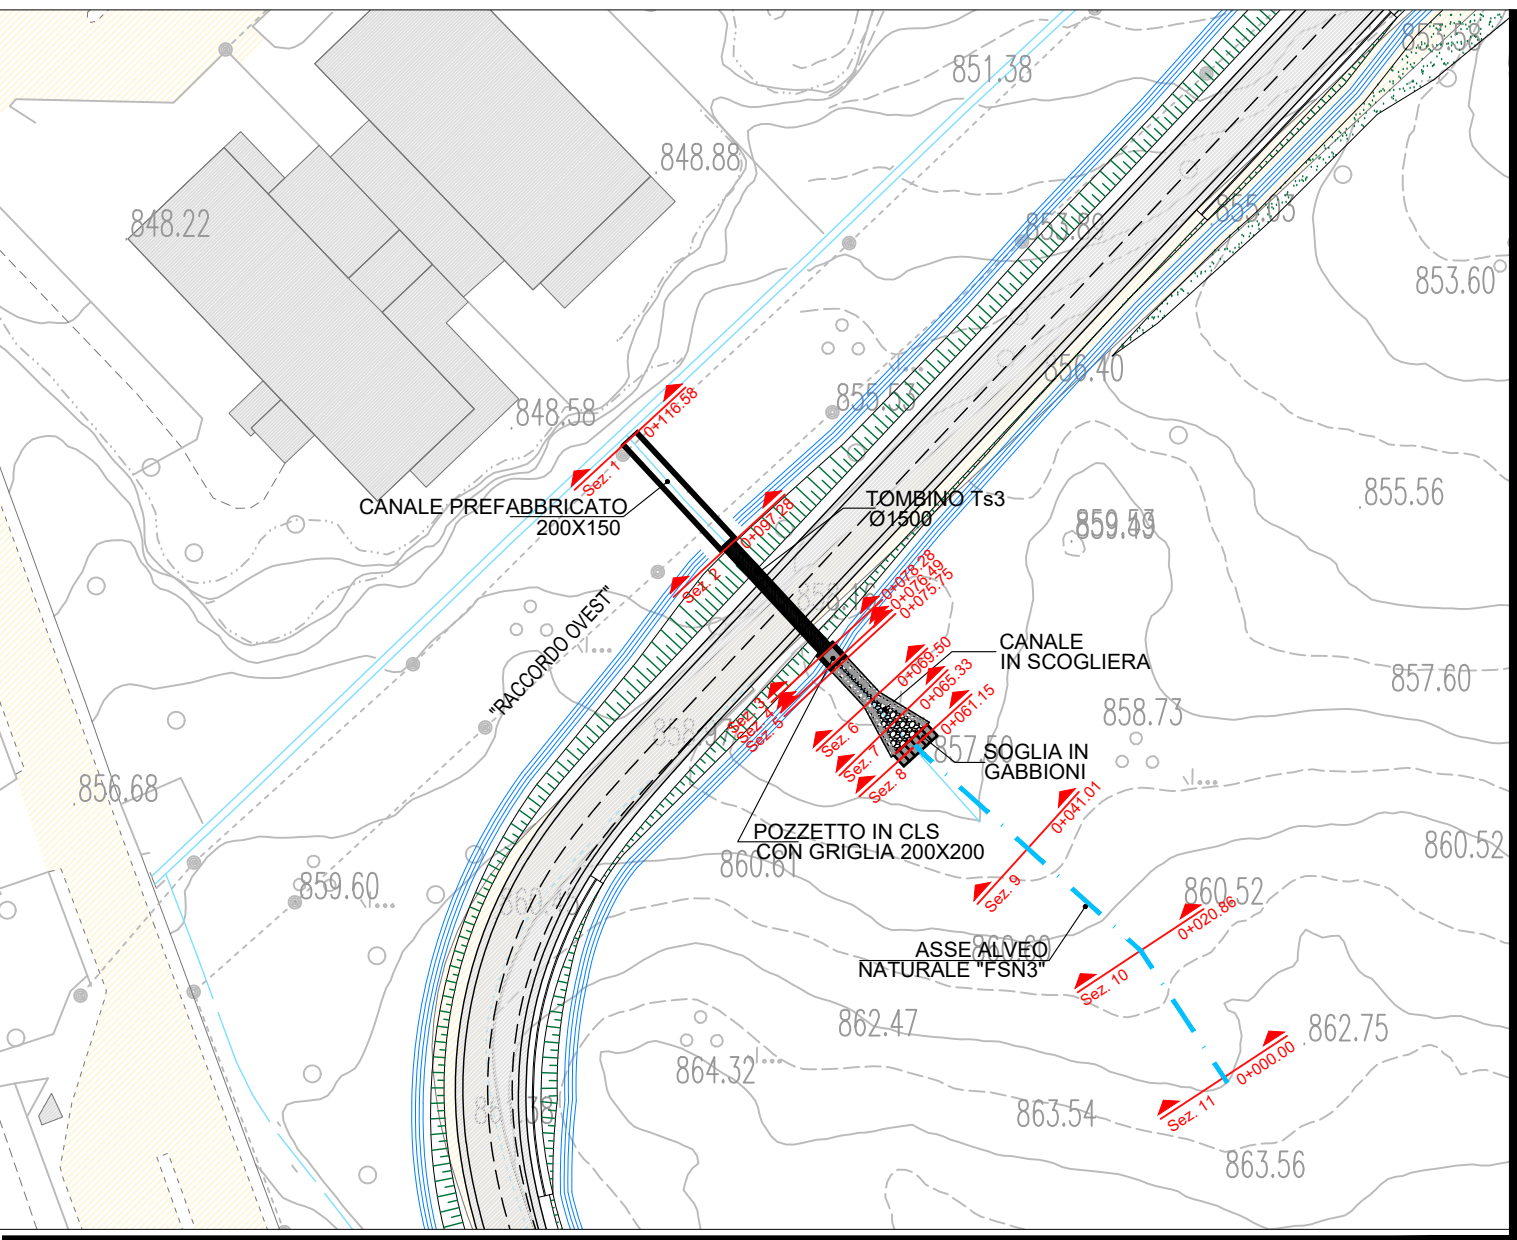

TECNICA

SEZIONE 5

SCALA 1:50

RILEVATO STRADALE

LIVELLO IDRICO TR 200

857.19

656.60

70

70

70

70

327

350

FOSSO DI GUARDIA RIVESTITO

FOSSO DI GUARDIA RIVESTITO

CANALE IN SCOGLIERA
70X60X70

POZZETTO PREFABBRICATO
(IN C.A. 200x200)


854.19

25

200

25

250

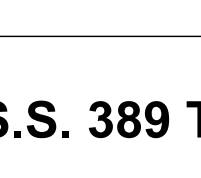

GRUPPO FS ITALIANE

ANAS S.p.A.

Direzione Progettazione e Realizzazione Lavori

S.S. 389 TRONCO VILLANOVA – LANUSEI – TORTOLÌ

LOTTO BIVIO VILLAGRANDE - SVINCOLO di ARZANA

DAL Km 51+100,00 DELLA S.S. 389 VAR AL Km 177+930,00 DELLA S.S. 389

PROGETTO DEFINITIVO	COD. CA22
----------------------------	-----------

PROGETTAZIONE: **ANAS - DIREZIONE PROGETTAZIONE E REALIZZAZIONE LAVORI**

PROGETTISTA E RESPONSABILE INTEGRATORE PRESTAZIONI SPECIALISTICHE
ing. M. RASIMELLI
Ordine Integrati: Provincia di Perugia n° A532

GRUPPO DI PROGETTAZIONE
ing. D. BONADES ing. M. PROCCACI
ing. P. LOSPENNATO ing. R. CERQUIGLINI
ing. S. PELLEGRINI ing. M. CARAFFINI
ing. A. POLI geom. M. BINGOLIA
ing. M. MARELLI
ing. A. LUCIA



IL RESPONSABILE DEL S.A.
Arch. E. RASIMELLI

IL GEOLOGO
Dott. S. IMAZZOLI

COORDINATORE PER LA SICUREZZA IN FASE DI PROGETTAZIONE
ing. L. IOVINI

VISTO: IL RESP. DEL PROCEDIMENTO
ing. F. RUGGERI

IL GRUPPO DI PROGETTAZIONE:

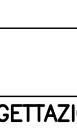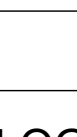
MANDATARIA



PINI **PINI SWISS ENGINEERS SA**

SWISS

Via Basso 2 - 10024 Lugano - Svizzera

MANDANTE



PINI **PINI SWISS ENGINEERS Srl**

ITALIA

Via Basso 2 - 10024 Lugano (CO, Italia)

MANDANTE

IDROLOGIA E IDRAULICA

OPERE DI ATTRAVERSAMENTO IDRAULICO

INALVEAZIONE "FSN 3" - TOMBINO Ts3 PIANTA e SEZIONI

CODICE PROGETTO	NOME FILE	P00_ID00_IDR_DC07_A	REVISIONE	
PROGETTO DPCA22 UV. PROG. D N. PROG. 2002	CODICE ELAB. P00ID00IDRDC07		A	1:50
D				
C				
B				
A	PRIMA EMISSIONE	SETTEMBRE 2020	BENEMIO	LOSPENNATO
REV.	DESCRIZIONE	DATA	REDATTO	VERIFICATO
			RASIMELLI	APPROVATO