

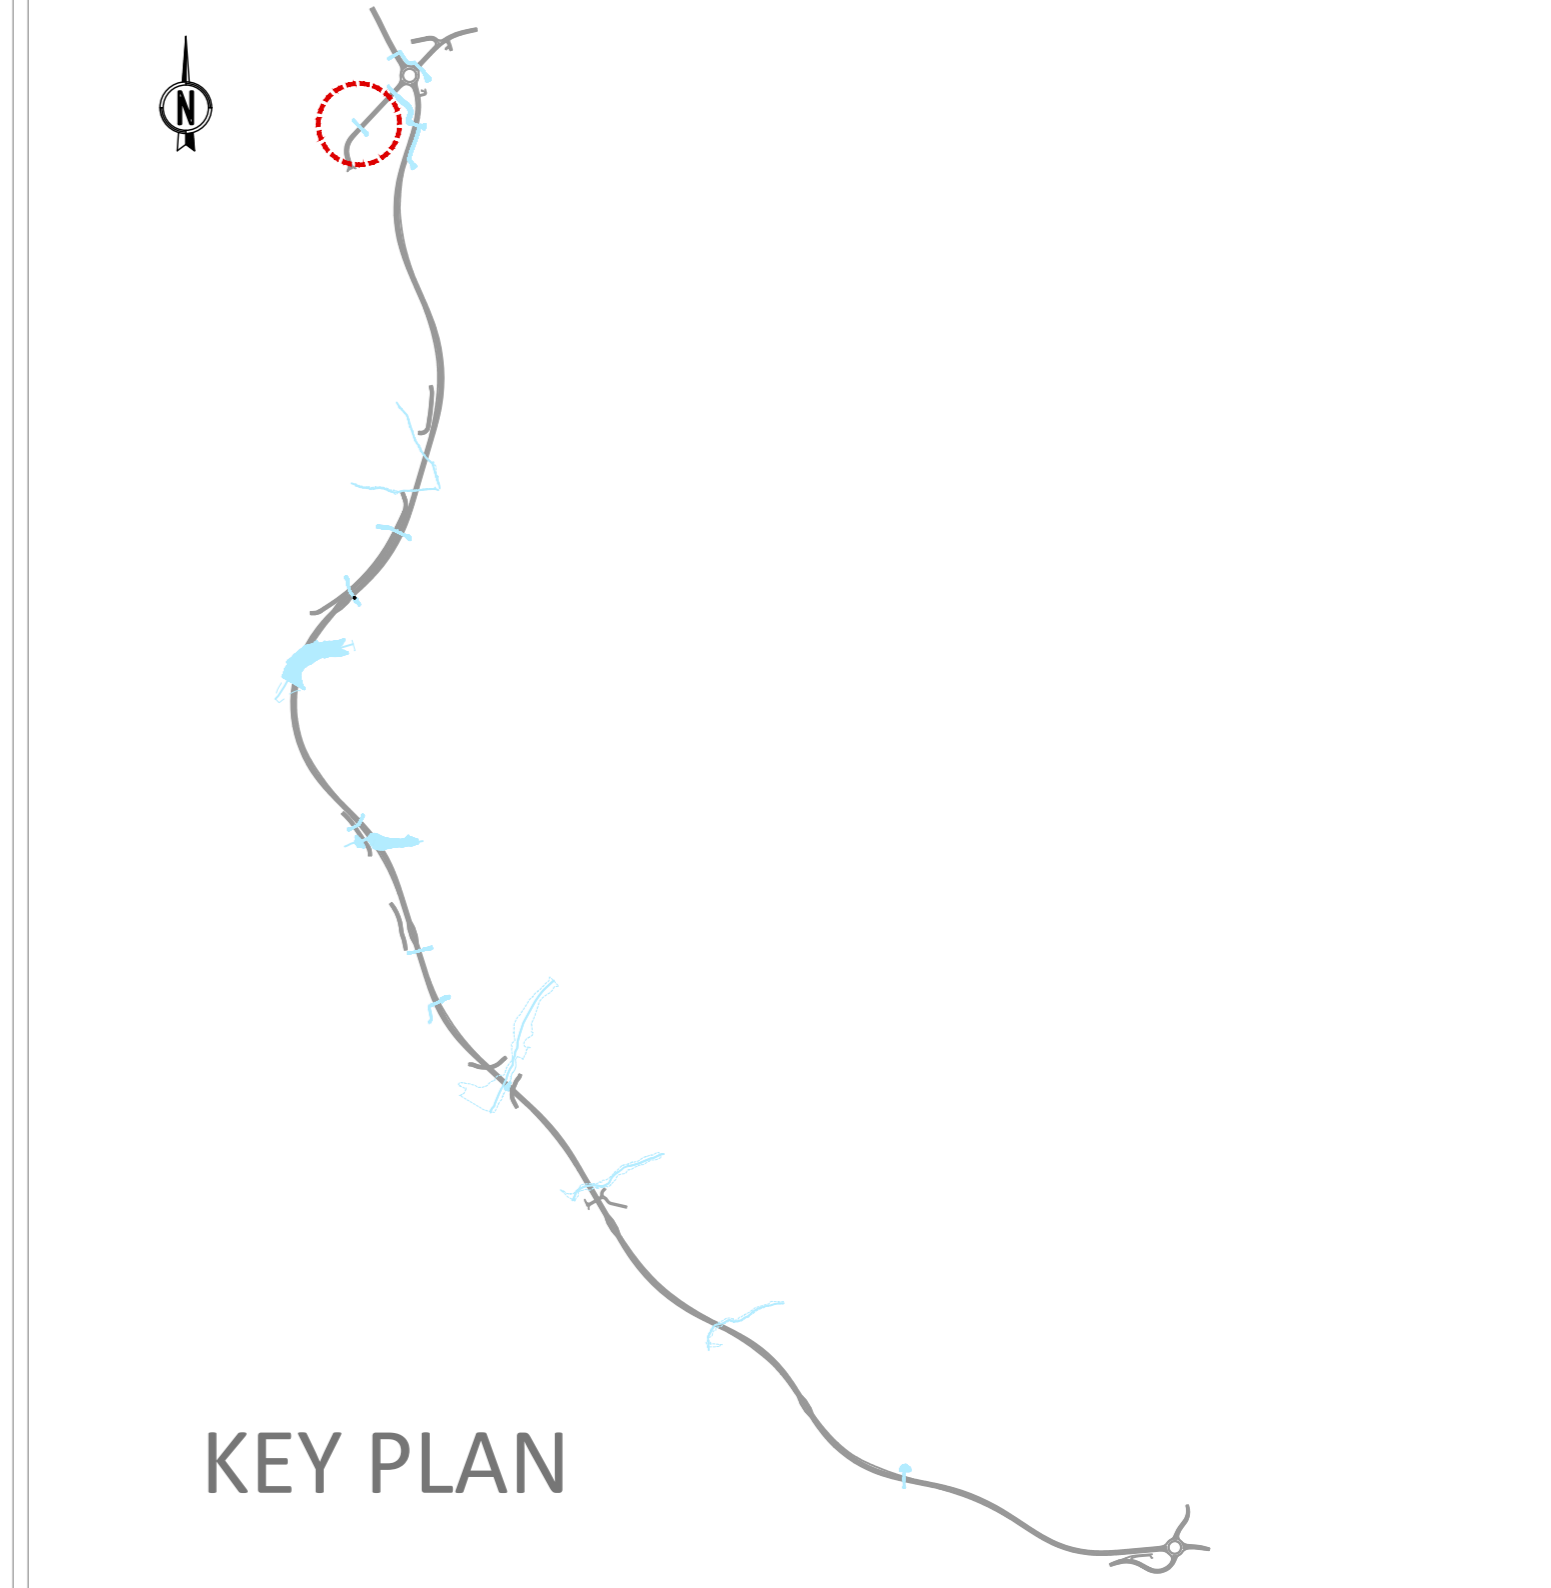


STRALCIO PLANIMETRICO 1:500

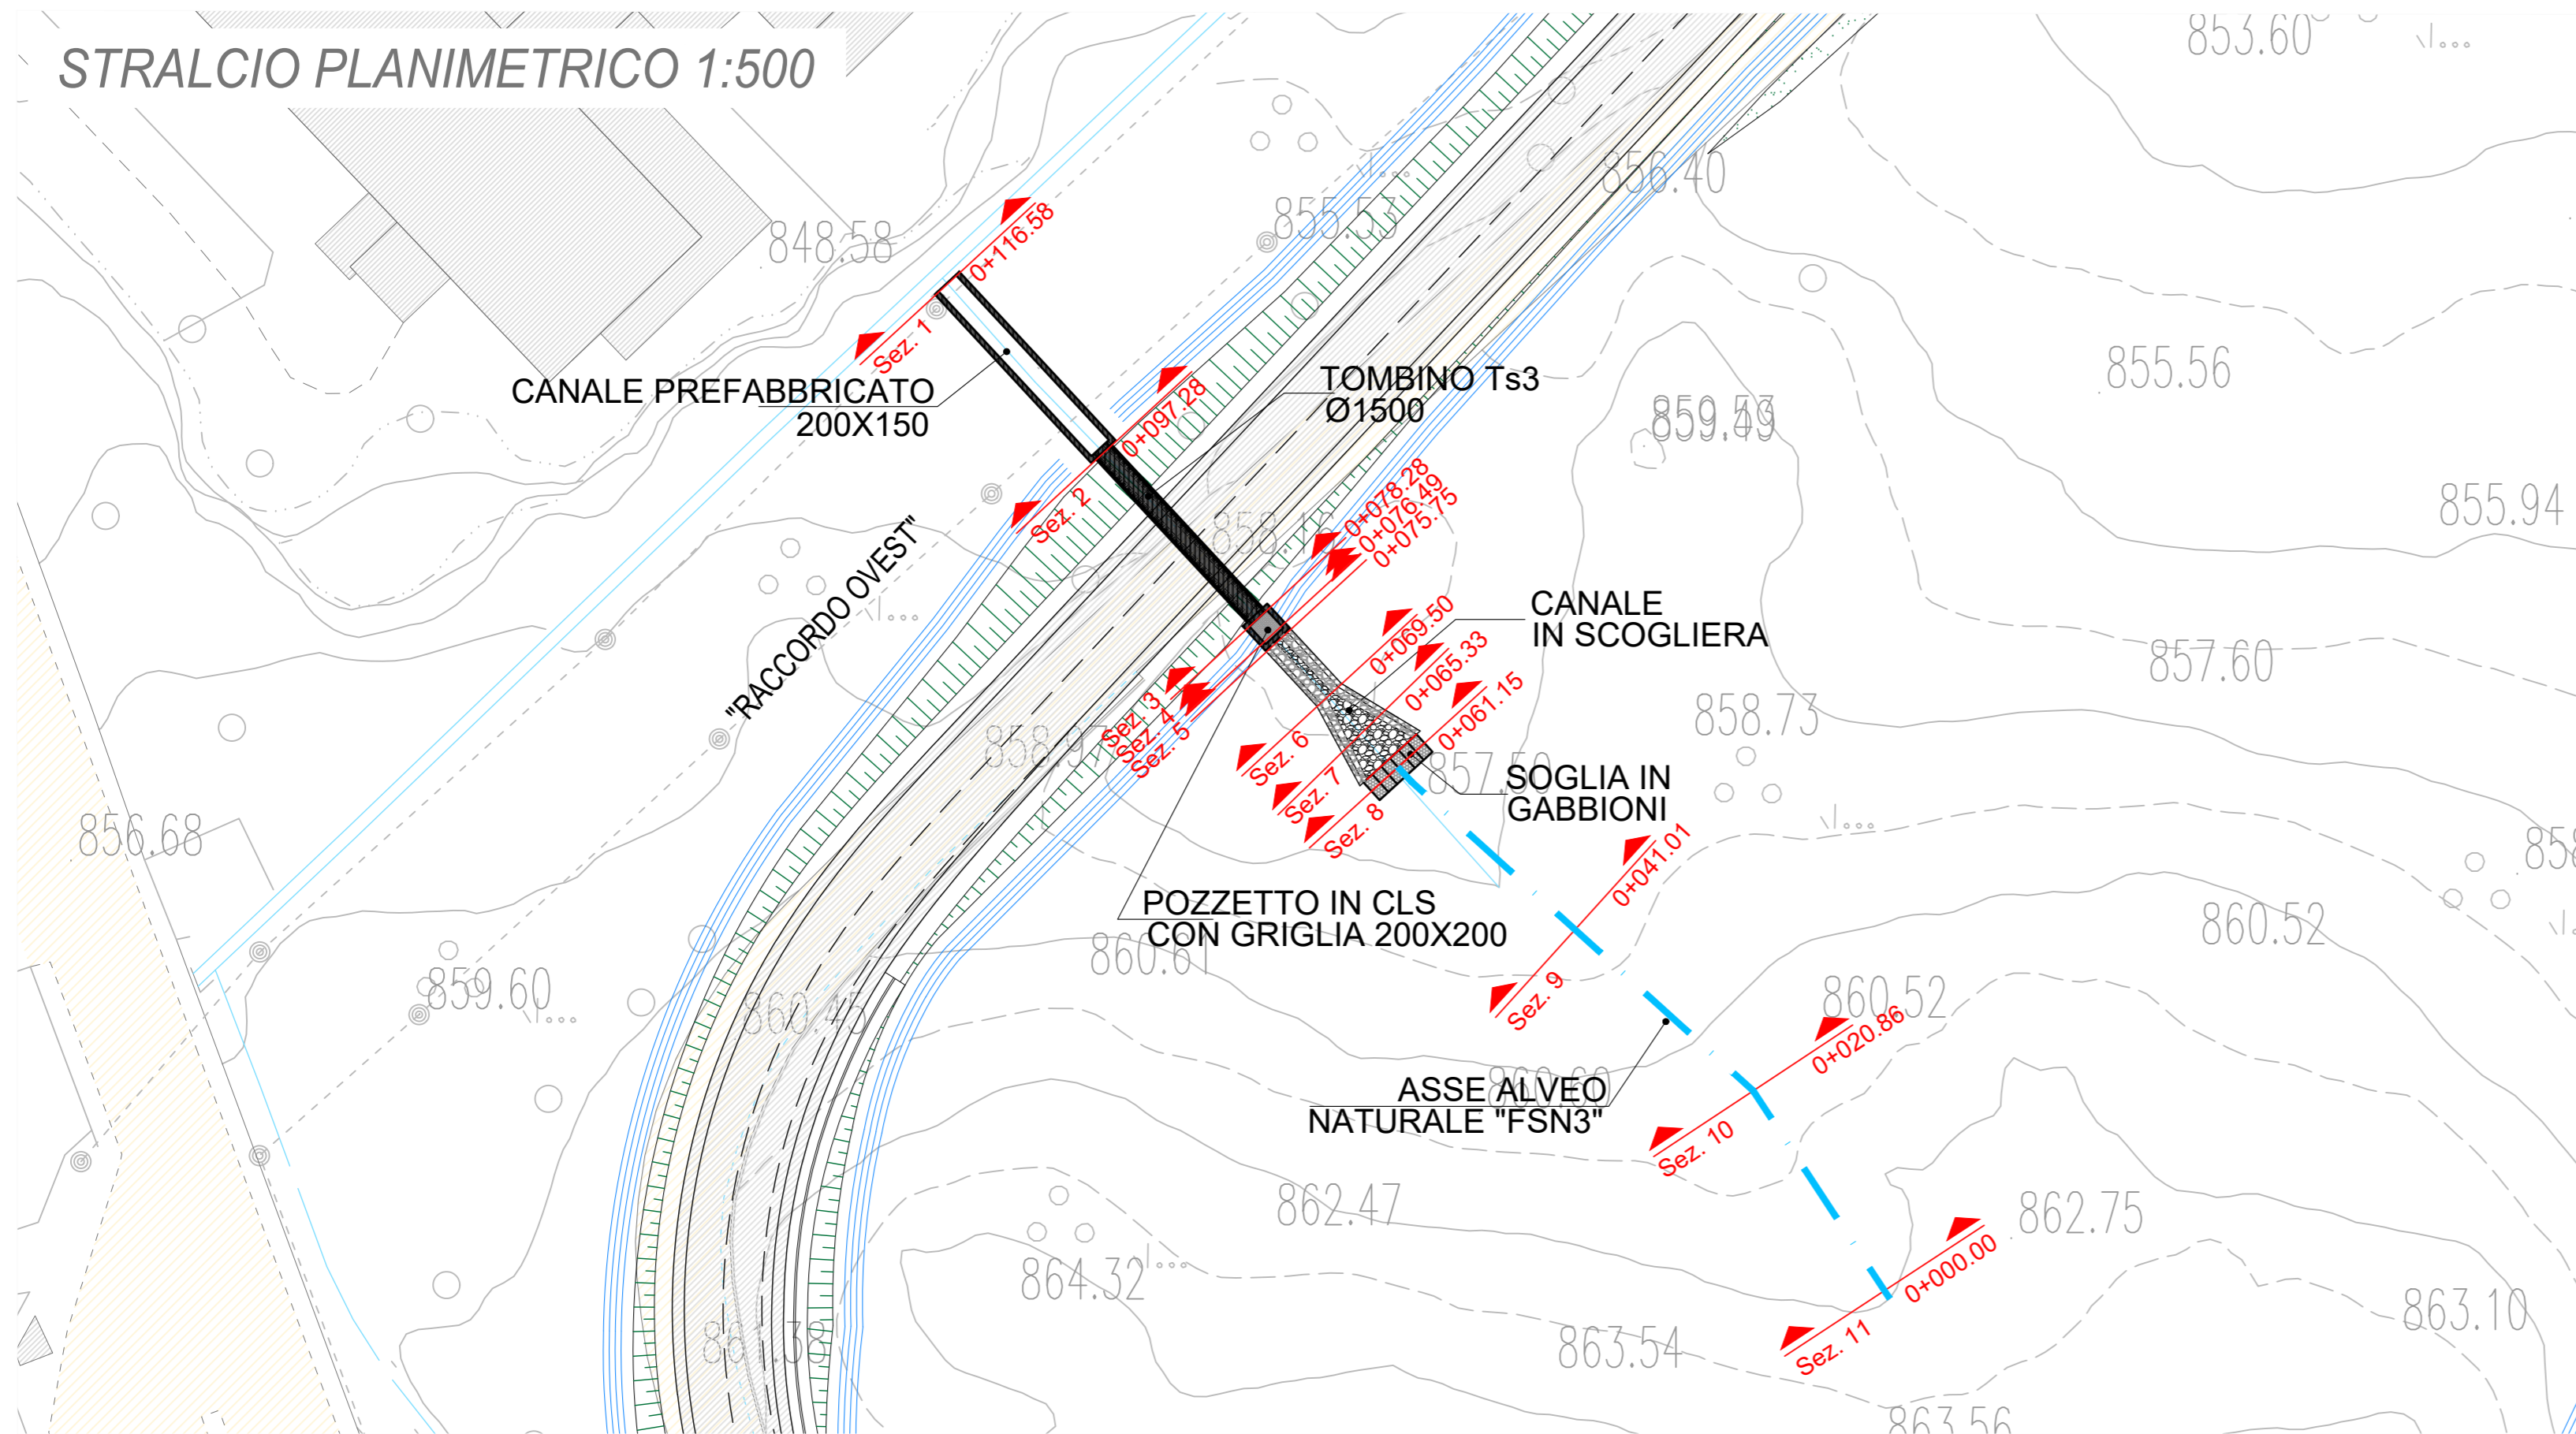

PROFILO LONGITUDINALE 1:500/100

ELEMENTI LIVELLETTE	L=8.39 i=-9.95% Δh=-0.83m	L=6.51 i=-1.00% Δh=-0.07m	L=21.90 i=-3.85% Δh=-0.82m	L=19.04 i=-2.80% Δh=-0.53m
---------------------	---------------------------------	---------------------------------	----------------------------------	----------------------------------

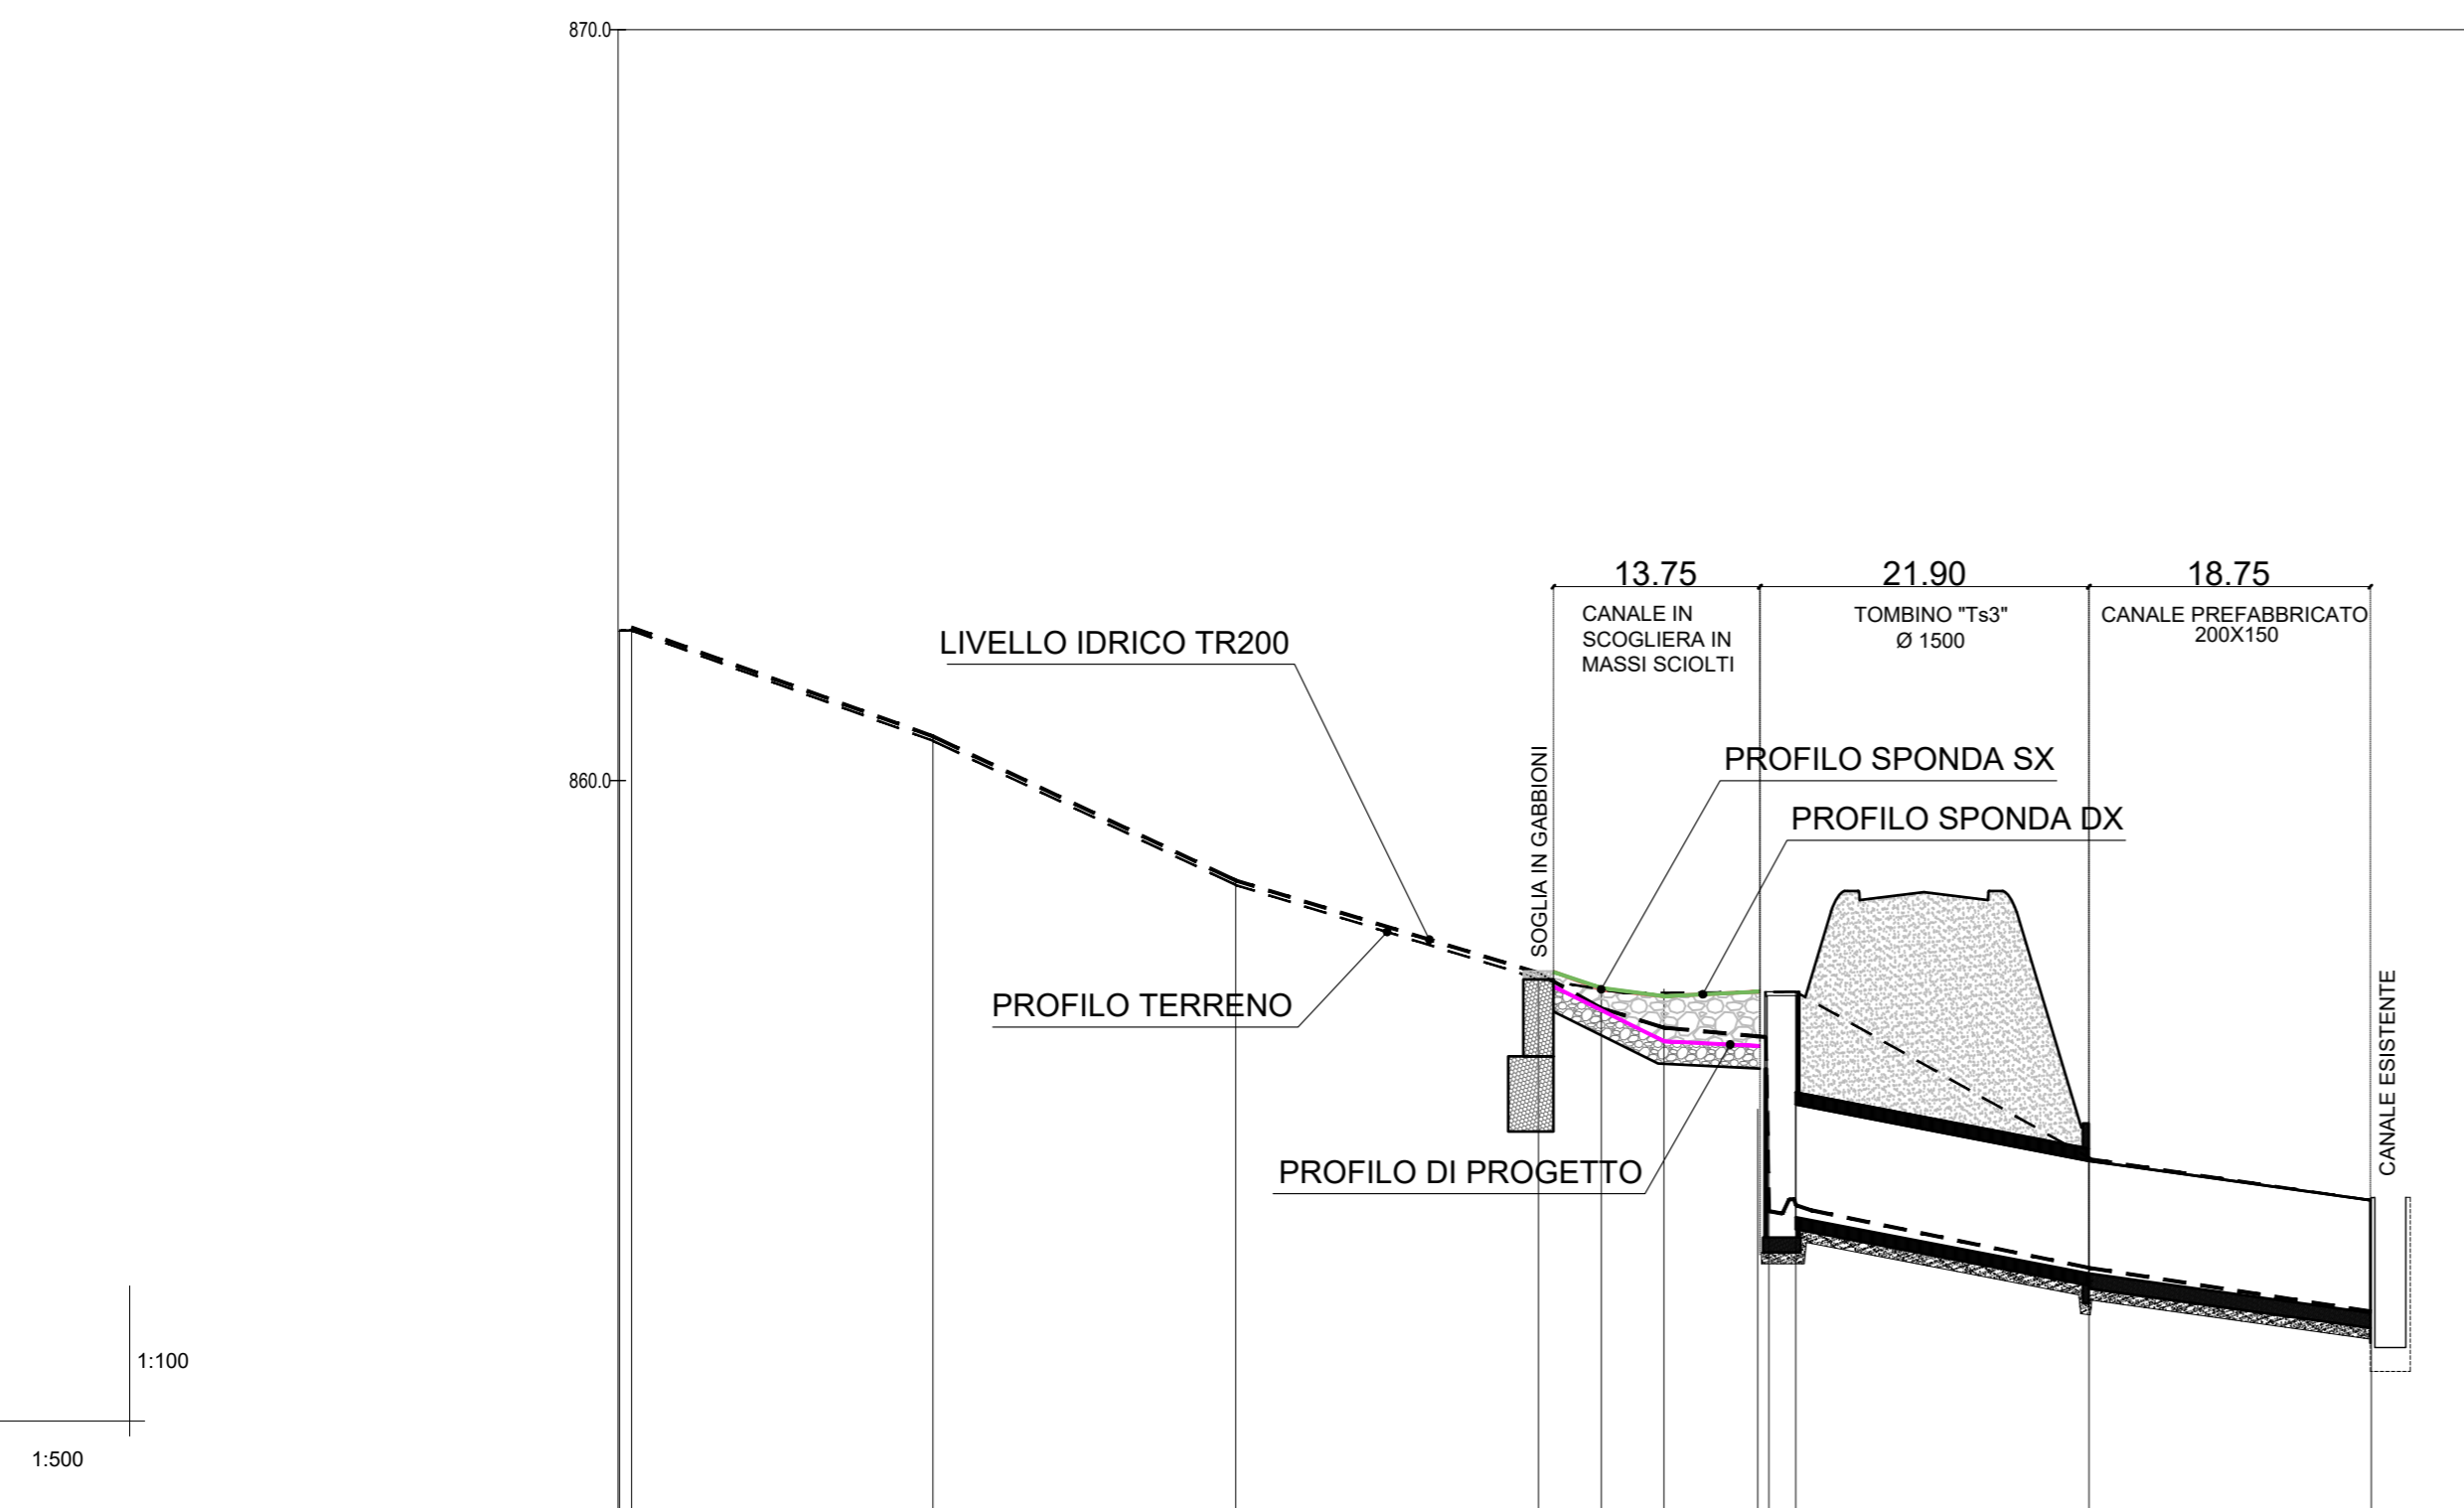

NUMERO SEZIONE	0.80 - Sez. 11	20.86 - Sez. 10	41.01 - Sez. 9	61.15 - Sez. 8	65.33 - Sez. 7	69.50 - Sez. 6	76.28 - Sez. 5	78.28 - Sez. 3	97.79 - Sez. 2	116.59 - Sez. 1
DISTANZE PROGRESSIVE										
DISTANZE PARZIALI		20.06	20.15	20.14	4.18	4.17	6.25	0.7479	19.51	18.79
QUOTE LIVELLO IDRICO		860.59	858.87	857.44	856.97	856.71	856.49	854.42	853.52	852.93
QUOTE DI SCORRIMENTO										
QUOTE ARGINE DX										
QUOTE ARGINE SX										
QUOTE TERRENO	862.00	860.53	858.81	857.36	856.95	856.53	854.42	853.46	852.91	852.33



ANAS S.p.A.
Direzione Progettazione e Realizzazione Lavori

S.S. 389 TRONCO VILLANOVA – LANUSEI - TORTOLI
LOTTO BIVIO VILLAGRANDE - SVINCOLO DI ARZANA
DAL Km 51+100,00 DELLA S.S. 389 VAR AL Km 177+930,00 DELLA S.S. 389

PROGETTO DEFINITIVO

COD. CA22

PROGETTAZIONE: ANAS - DIREZIONE PROGETTAZIONE E REALIZZAZIONE LAVORI

PROGETTISTA E RESPONSABILE INTEGRATORE PRESTAZIONI SPECIALISTICHE
Ing. M. RASIMELLI
Ordine Ingegneri Provincia di Perugia n° 4632

GRUPPO DI PROGETTAZIONE
Ing. D. BONADIES Ing. M. PROCACCI
Ing. P. LOSPENNATO Ing. R. CERQUIGLINI
Ing. S. PELLEGRINI Ing. M. CARAFFINI
Ing. A. POLLI Geom. M. BINAGLIA
Ing. M. MARELLI
Ing. A. LUCIA

IL RESPONSABILE DEL S.I.A.
Arch. E. RASIMELLI

IL GEOLOGO
Dott. S. PIAZZOLI

COORDINATORE PER LA SICUREZZA IN FASE DI PROGETTAZIONE
Ing. L. IOVINE

VISTO: IL RESP. DEL PROCEDIMENTO
Ing. F. RUGGIERI

IL GRUPPO DI PROGETTAZIONE:



MANDATARIA

MANDANTE

IDROLOGIA E IDRAULICA
OPERE DI ATTRAVERSAMENTO IDRAULICO
INALVEAZIONE "FSN 3"
PLANIMETRIA E PROFILO DI PROGETTO

CODICE PROGETTO		NOME FILE		REVISIONE
PROGETTO	LIV. PROG.	N. PROG.	P00_ID00_IDR_DT21_A	
DPCA22	D	2002	P00_ID00_IDR_DT21	A
D				
C				
B				
A	PRIMA EMISSIONE	SETTEMBRE 2020	BENEMIO	LOSPENNATO
REV.	DESCRIZIONE	DATA	REDATTO	VERIFICATO
				APPROVATO