



SEZIONE A-A
SOGLIA IN GABBIONI
SCALA 1:50

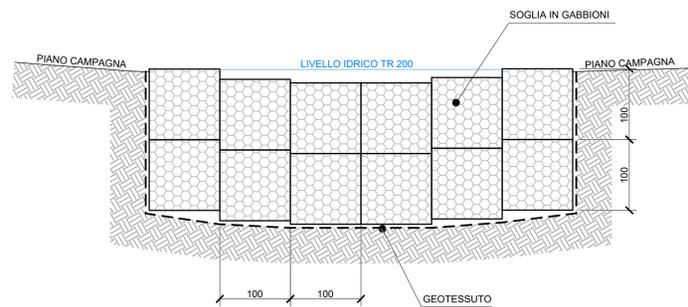


CANALE PREFABBRICATO
SCALA 1:50


SEZIONE LONGITUDINALE SEZIONE TRASVERSALE

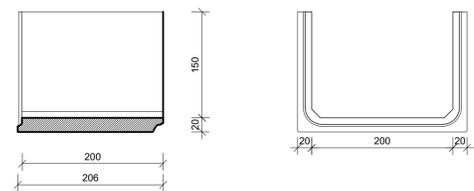

SEZIONE B - B
SCOGLIERA IN MASSI SCIOLTI
SCALA 1:50

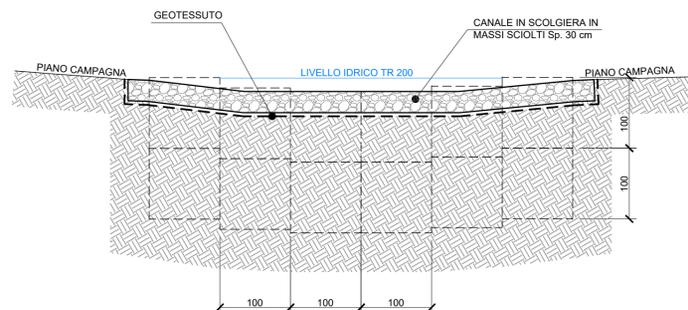

SEZIONE TIPO TUBAZIONE
SCALA 1:50

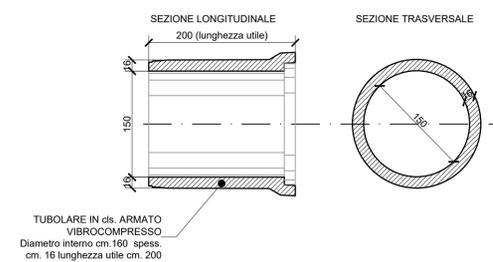

NOTE SPECIFICHE MATERIALI:

GABBIONI di forma parallelepipedica realizzati con rete metallica tessuta con filo galvanizzato a caldo con rivestimento in lega Zinco-Alluminio in maglia esagonale a doppia torsione tipo 6x8. Le strutture scatolari vengono riempite con materiale lapideo di idonee caratteristiche e pezzatura, generalmente ciottoli o spaccato da cava compatto, resistente, non gelivo e/o friabile, di diametro non inferiore a 0,3 m.

SCOGLIERA realizzata con massi di calcare puro privo di giunti e fessurazioni di diametro medio da 30 cm.



S.S. 389 TRONCO VILLANOVA – LANUSEI - TORTOLÌ
LOTTO BIVIO VILLAGRANDE - SVINCOLO DI ARZANA
DAL Km 51+100,00 DELLA S.S. 389 VAR AL Km 177+930,00 DELLA S.S. 389

PROGETTO DEFINITIVO

COD. CA22

PROGETTAZIONE: ANAS - DIREZIONE PROGETTAZIONE E REALIZZAZIONE LAVORI

PROGETTISTA E RESPONSABILE INTEGRATORE PRESTAZIONI SPECIALISTICHE

Ing. M. RASIMELLI
Ordine Ingegneri Provincia di Perugia n° 4532

GRUPPO DI PROGETTAZIONE

Ing. D. BONADIES Ing. M. PROCACCI
Ing. P. LOSPENNATO Ing. R. CEROUIGLINI
Ing. S. PELLEGRINI Ing. M. CARAFFINI
Ing. A. PULLI Geom. M. BINAGLIA
Ing. M. MARELLI
Ing. A. LUCIA

IL GRUPPO DI PROGETTAZIONE:



MANDATARIA

PINI PINI SWISS ENGINEERS SA
SWISS
MANDANTE

IL RESPONSABILE DEL S.I.A.

Arch. E. RASIMELLI

IL GEOLOGO

Dott. S. PIAZZOLI

COORDINATORE PER LA SICUREZZA IN FASE DI PROGETTAZIONE

Ing. L. IOVINE

VISTO: IL RESP. DEL PROCEDIMENTO

Ing. F. RUGGIERI

PINI PINI SWISS ENGINEERS Srl
ITALIA
MANDANTE

PROTOCOLLO

DATA:

IDROLOGIA E IDRAULICA
OPERE DI ATTRAVERSAMENTO IDRAULICO
INALVEAZIONE "FSN 3"
SEZIONI TIPO

CODICE PROGETTO		NOME FILE		REVISIONE	
PROGETTO		P00_ID00_IDR_ST07_A			
PROG.	LIV. PROG.	N. PROG.	CODICE ELAB.		1:500
D	P	2002	P00ID00IDRST07	A	
D					
C					
B					
A	PRIMA EMISSIONE	SETTEMBRE 2020	BENEMIO	LOSPENNATO	RASIMELLI
REV.	DESCRIZIONE	DATA	REDATTO	VERIFICATO	APPROVATO