


PLANIMETRIA GENERALE

SCALA 1:5000

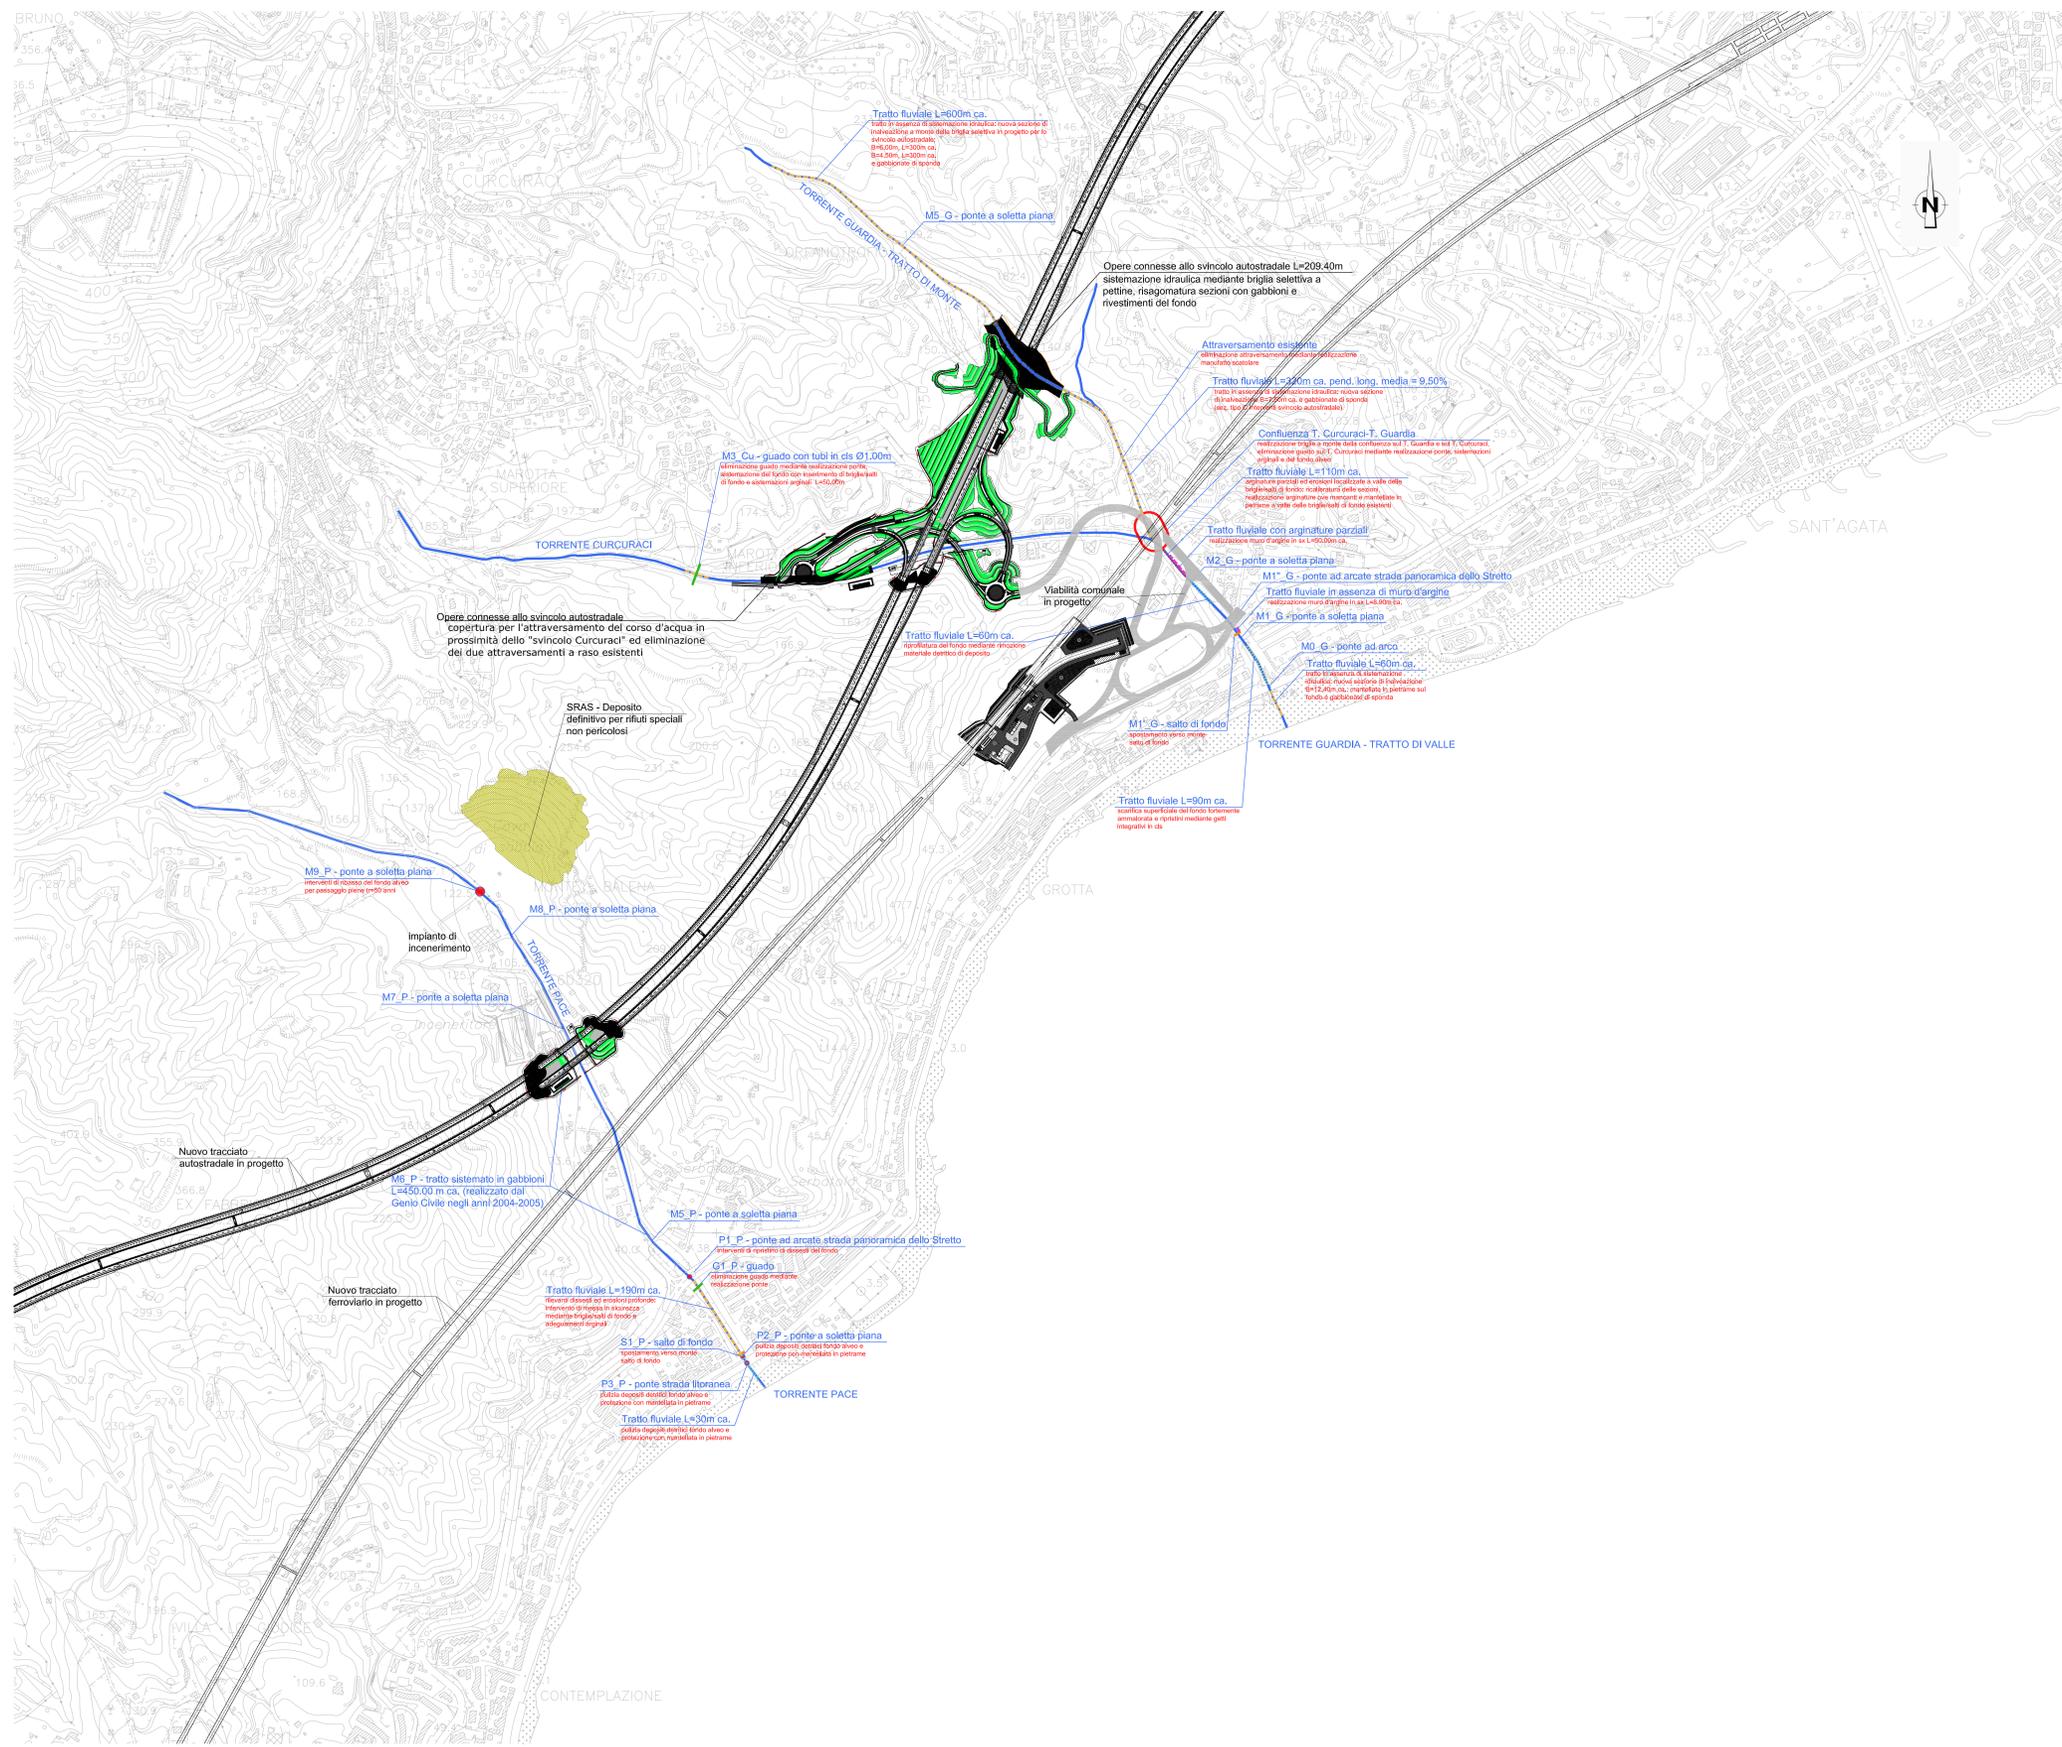

PLANIMETRIA D'INQUADRAMENTO



- LEGENDA INTERVENTI**
- PONTI E/O MANUFATTI DI ATTRAVERSAMENTO
  - BRIGLIE E/O SALTI DI FONDO
  - ATTRAVERSAMENTI A RASO
  - TRATTI FORTEMENTE DISSESTATI: RICALBRATURA DELLE SEZIONI, TRATTI NUOVE ARGINATURE OVE MANCANTI E REALIZZAZIONE BRIGLIE/SALTI DI FONDO
  - NUOVI TRATTI MURI D'ARGINE
  - MATERIALE DETRITICO DI DEPOSITO DA RIMUOVERE
  - RICALBRATURA DELLE SEZIONI, TRATTI NUOVE ARGINATURE OVE MANCANTI E MANTENUTE IN PETRANE A VALLE DELLE BRIGLIE/SALTI DI FONDO ESISTENTI
  - SCARIFICA SUPERFICIALE DEL FONDO FORTEMENTE AMMALORATA E RIPRISTINI MEDIANTE GETTI INTEGRATIVI IN CLS

**Stretto di Messina**  
 Concessione per la progettazione, redazione e gestione del collegamento stabile tra la Sicilia e il Continente  
 Direzione di Stato pubblico  
 (Legge n. 1108 del 17 dicembre 1971, modificata dal D.Lgs. n. 114 del 24 aprile 2005)

**PONTE SULLO STRETTO DI MESSINA**  
**PROGETTO DEFINITIVO**  
 ALTERNATIVE AI SITI DI DEPOSITO  
 (Riduzione d'IVA del 22/12/2011, Prot. d'Int. 2/11/13/333 e del 16/03/2012, Prot. d'Int. 2/12/12/1012)

**EUROLINK S.C.p.A.**  
 IMPREGILO S.p.A.  
 SOCIETA' ITALIANA PER CONDOTTE D'ACQUA S.p.A.  
 COOPERATIVA MURATORI E CEMENTISTI - C.M.C. di Ravenna Soc. Coop. a.r.l.  
 SACHS S.A.U.  
 ISHIKAWAJIMA - HARIMA HEAVY INDUSTRIES CO. LTD.  
 A.C.I. S.C.P.A. - CONSORZIO STABILE

IL PROGETTISTA Dott. Ing. A. La Spina Ordine Ingegneri Prov. Messina n. 330	IL CONTRINTE GENERALE (Ing. P.P. Marcheselli)	STRETTO DI MESSINA DIRETTORE GENERALE (Ing. G. Fiammenghi)	STRETTO DI MESSINA AMMINISTRATORE DELEGATO (Dott. P. Ciucci)
--	--	--	--

Firmato digitalmente ai sensi dell'Art. 21 del D.Lgs. 82/2005

**GENERALE** **AMV0844\_F0**  
**AMBIENTE**  
**STUDIO D'IMPATTO AMBIENTALE**  
**QUADRO DI RIFERIMENTO PROGETTUALE**  
 PLANIMETRIA GENERALE - TORRENTI GUARDIA-CURCURACI E PACE

REV.	DATA	DESCRIZIONE	REDATTO	VERIFICATO	APPROVATO
01	08/06/2012	EMISSIONE FINALE	ZUPPINI	SERRAVALLE	LA SPINA

Nome del file: AMV0844\_F0.dwg