




SEZIONE LONGITUDINALE
SCALA 1:50

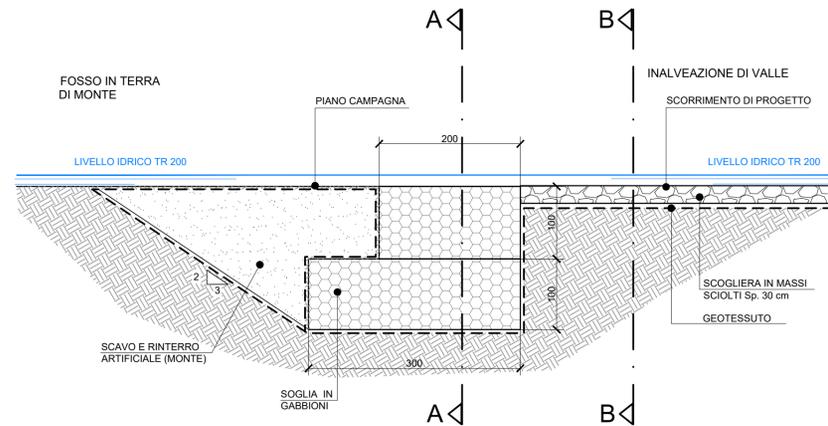


CANALE IN SCOGLIERA Lb 60
SCALA 1:50

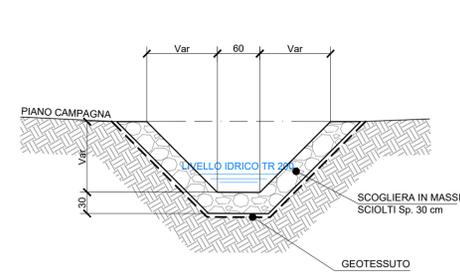


SEZIONE A-A
SOGLIA IN GABBIONI
SCALA 1:50

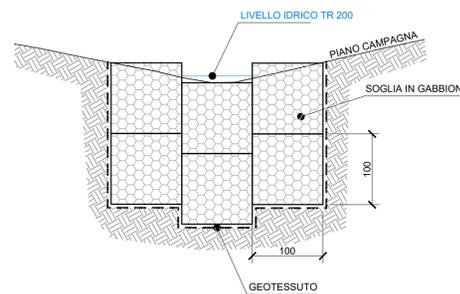


SEZIONE TIPO TUBAZIONE
SCALA 1:50

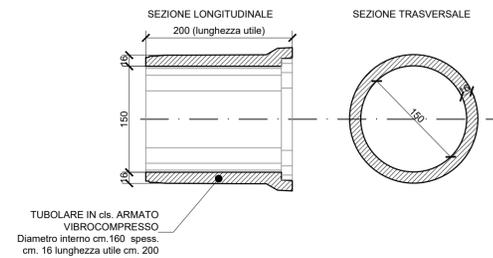

SEZIONE B-B
SCOGLIERA IN MASSI SCIOLTI
SCALA 1:50

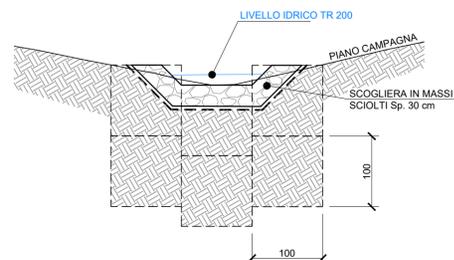

SEZIONE POZZETTO
SCALA 1:50

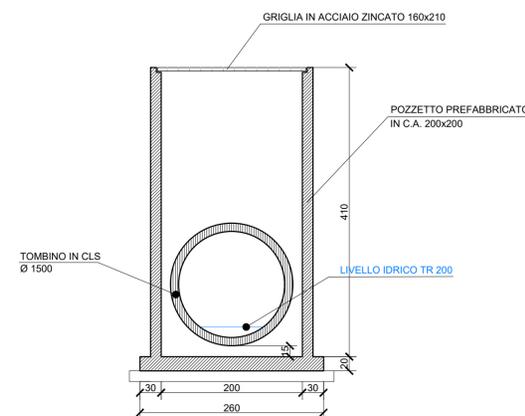

NOTE SPECIFICHE MATERIALI:

GABBIONI di forma parallelepipeda realizzati con rete metallica tessuta con filo galvanizzato a caldo con rivestimento in lega Zinco-Alluminio in maglia esagonale a doppia torsione tipo 6x8. Le strutture scatolari vengono riempite con materiale lapideo di idonee caratteristiche e pezzatura, generalmente ciottoli o spaccato da cava compatto, resistente, non gelivo e/o friabile, di diametro non inferiore a 0,3 m.

SCOGLIERA realizzata con massi di calcare puro privo di giunti e fessurazioni di diametro medio 30 cm.



S.S. 389 TRONCO VILLANOVA – LANUSEI - TORTOLÌ
LOTTO BIVIO VILLAGRANDE - SVINCOLO DI ARZANA
DAL Km 51+100,00 DELLA S.S. 389 VAR AL Km 177+930,00 DELLA S.S. 389

PROGETTO DEFINITIVO

COD. CA22

PROGETTAZIONE: ANAS - DIREZIONE PROGETTAZIONE E REALIZZAZIONE LAVORI

PROGETTISTA E RESPONSABILE INTEGRATORE PRESTAZIONI SPECIALISTICHE

Ing. M. RASIMELLI

Ordine Ingegneri Provincia di Perugia n° 4532

GRUPPO DI PROGETTAZIONE

Ing. D. BONADIES Ing. M. PROCACCI

Ing. P. LOSPENNATO Ing. R. CERQUIGLINI

Ing. S. PELLEGRINI Ing. M. CARAFFINI

Ing. A. PULLI Geom. M. BINAGLIA

Ing. M. MARELLI

Ing. A. LUCIA

IL RESPONSABILE DEL S.I.A.

Arch. E. RASIMELLI

IL GEOLOGO

Dott. S. PIAZZOLI

COORDINATORE PER LA SICUREZZA IN FASE DI PROGETTAZIONE

Ing. L. IOVINE

VISTO: IL RESP. DEL PROCEDIMENTO

Ing. F. RUGGIERI

PROTOCOLLO

DATA:

IL GRUPPO DI PROGETTAZIONE:

rpa

MANDATARIA

PINI PINI SWISS ENGINEERS SA

SWISS

MANDANTE

PINI PINI SWISS ENGINEERS Srl

ITALIA

MANDANTE

IDROLOGIA E IDRAULICA
OPERE DI ATTRAVERSAMENTO IDRAULICO
INALVEAZIONE "FSN4"
SEZIONI TIPO

CODICE PROGETTO		NOME FILE	REVISIONE	
PROGETTO	LIV. PROG. N. PROG.	P00_ID00_IDR_ST08_A		
DPCA22	D 2002	CODICE ELAB. P00ID00IDRST08	A	1:50
D				
C				
B				
A	PRIMA EMISSIONE	SETTEMBRE 2020	BENEMIO	LOSPENNATO RASIMELLI
REV.	DESCRIZIONE	DATA	REDATTO	VERIFICATO APPROVATO