




SEZIONE TIPO SOGLIA DI FONDO

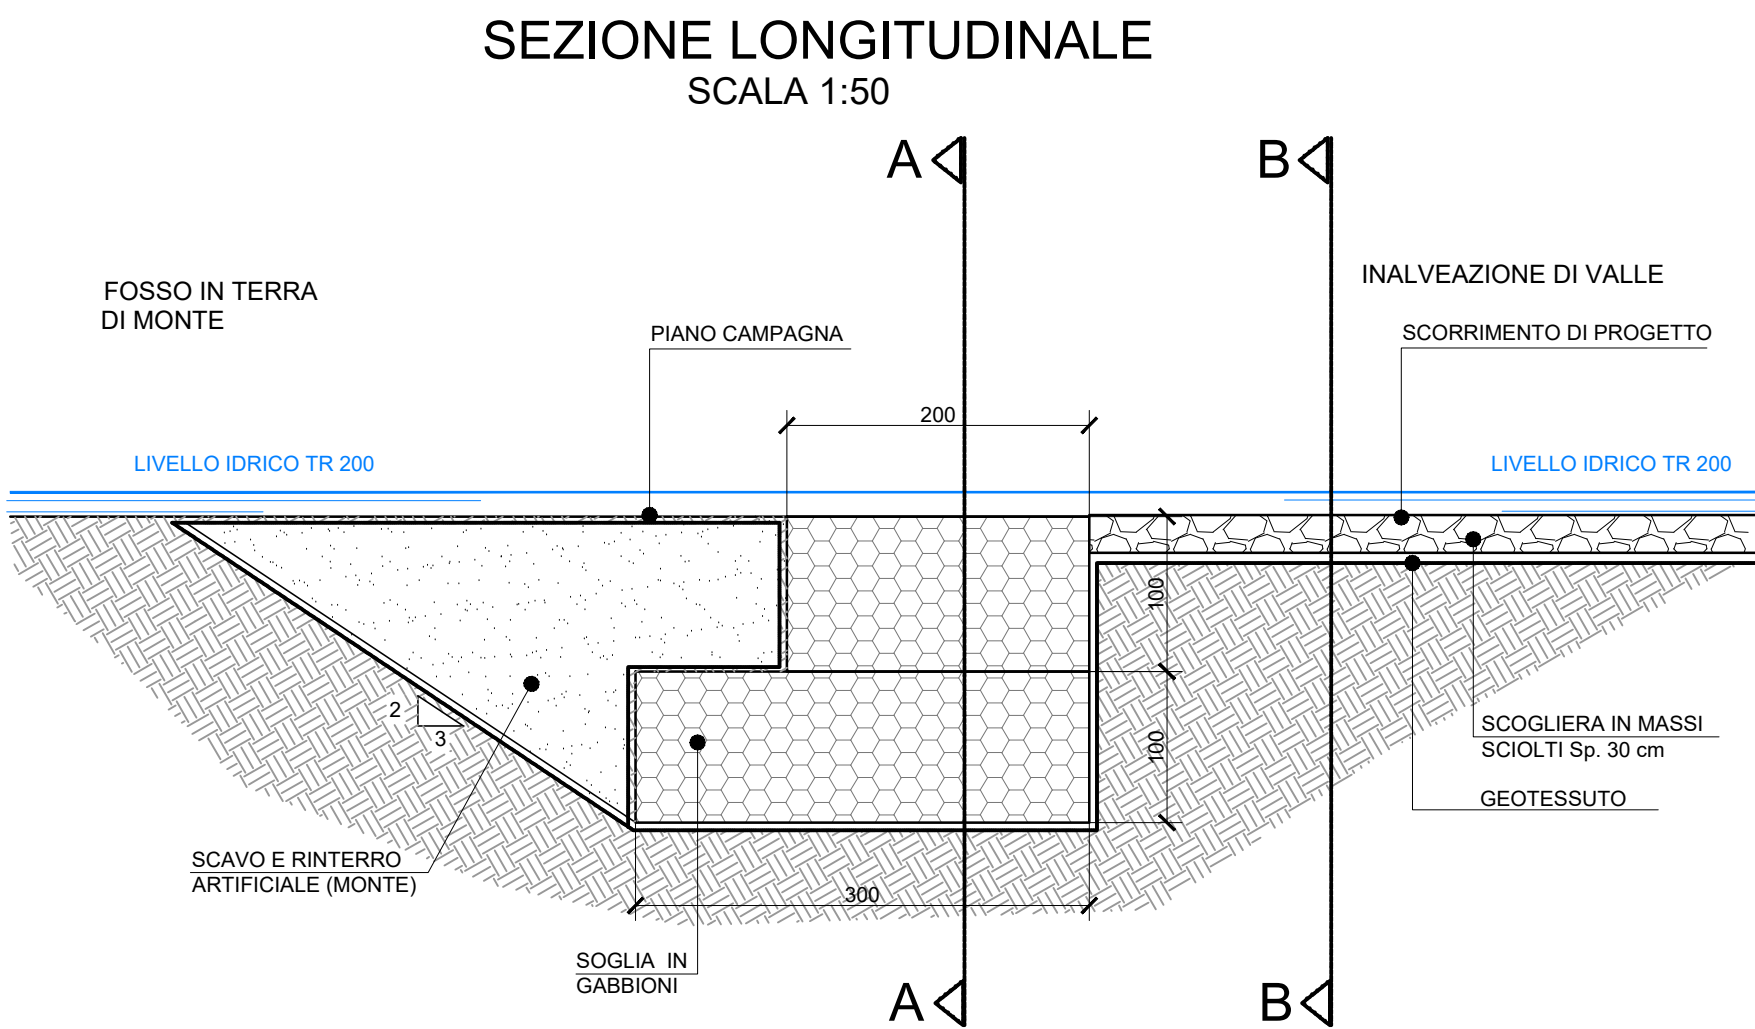


SEZIONE A-A
SOGLIA IN GABBIONI
SCALA 1:50

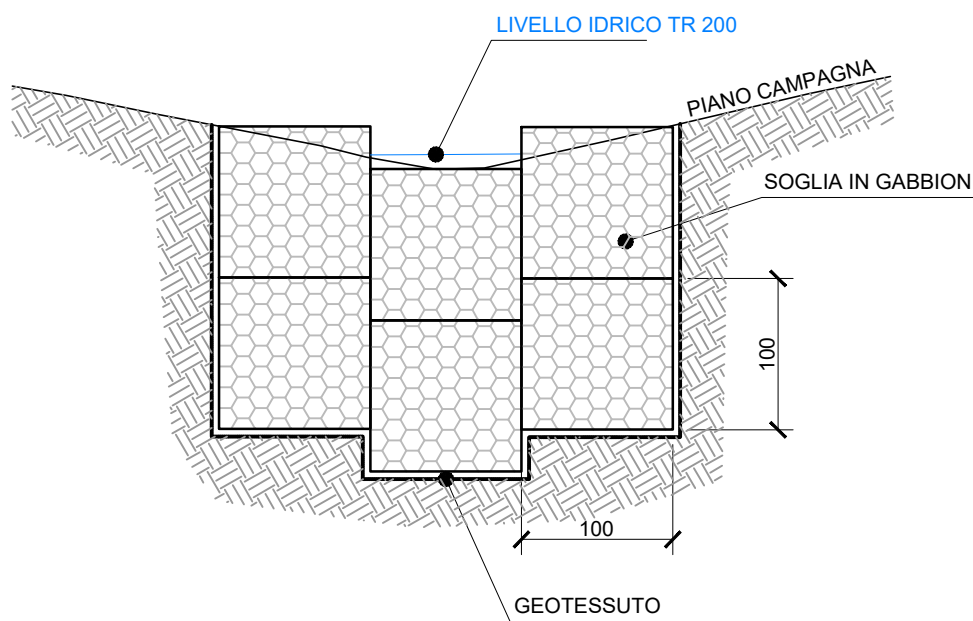


SEZIONE B - B
SCOGLIERA IN MASSI SCIOLTI
SCALA 1:50

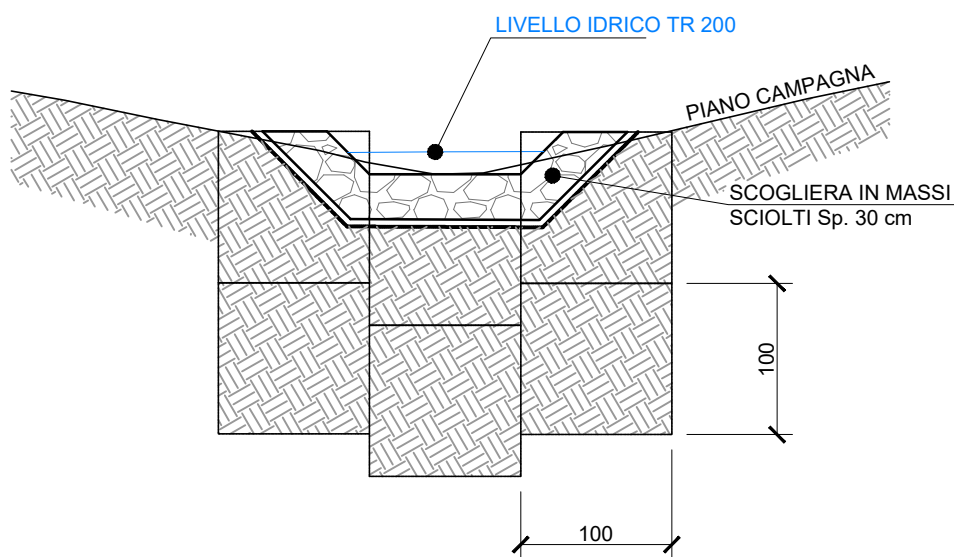


SEZIONI TIPO INALVEAZIONE

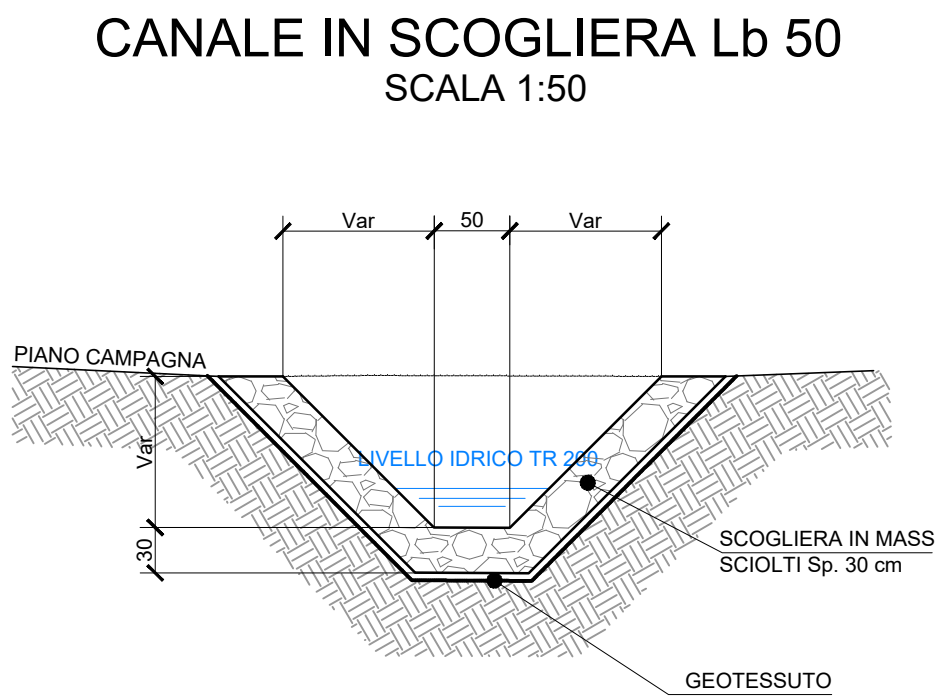

SEZIONE TIPO TUBAZIONE
SCALA 1:50

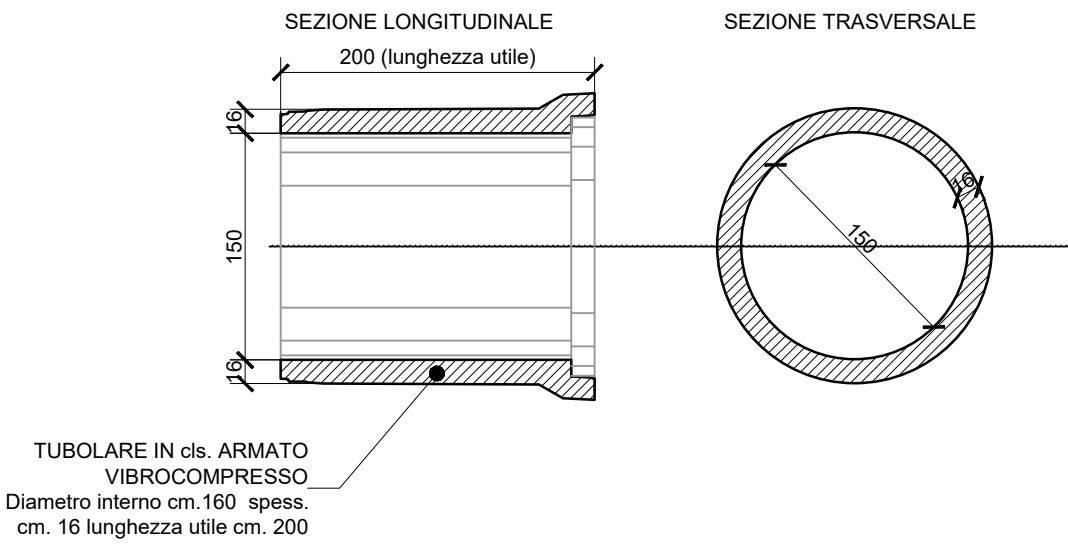

SEZIONE POZZETTO
SCALA 1:50

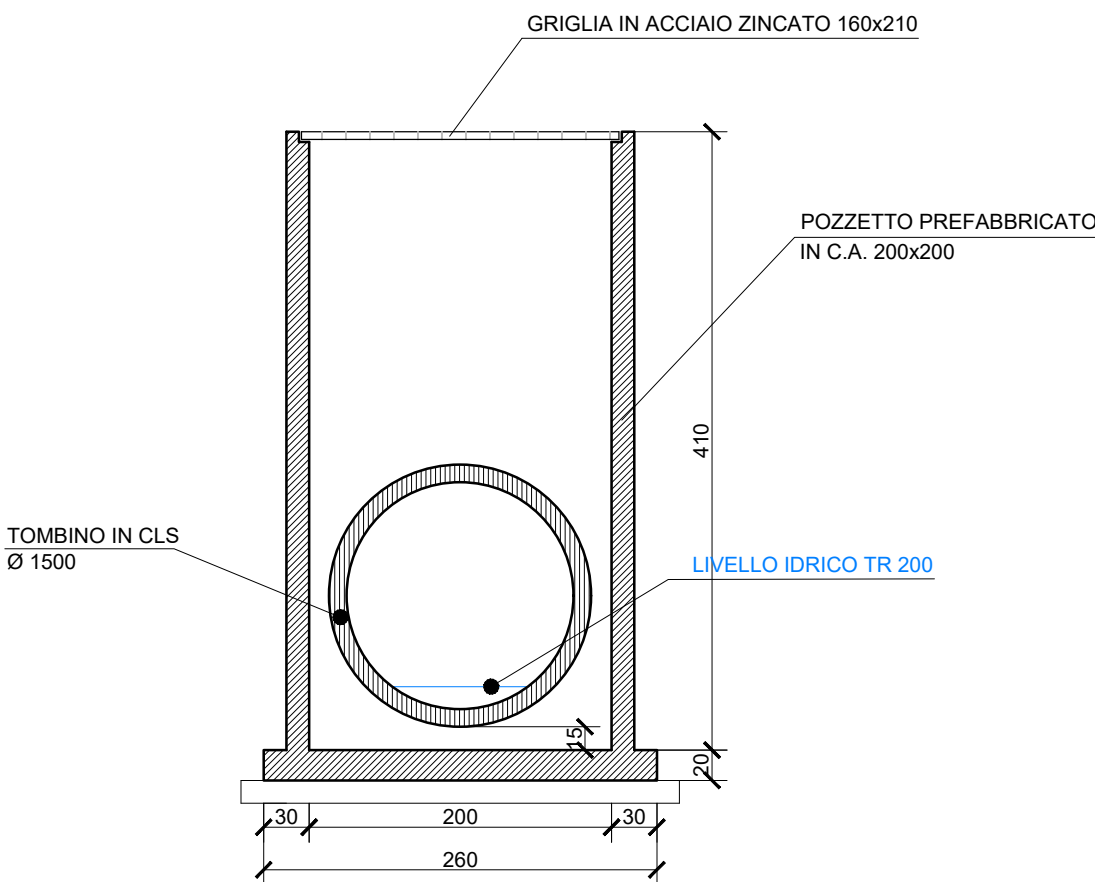

NOTE SPECIFICHE MATERIALI:

GABBIONI di forma parallelepipedali realizzati con rete metallica tessuta con filo galvanizzato a caldo con rivestimento in lega Zinco-Alluminio in maglia esagonale a doppia torsione tipo 6x8. Le strutture scatolari vengono riempite con materiale lapideo di idonee caratteristiche e pezzatura, generalmente ciottoli o spaccato da cava compatto, resistente, non gelivo e/o friabile, di diametro non inferiore a 0,3 m.

SCOGLIERA realizzata con massi di calcare puro privo di giunti e fessurazioni di diametro medio 30 cm.



ANAS S.p.A.
Direzione Progettazione e Realizzazione Lavori

S.S. 389 TRONCO VILLANOVA – LANUSEI - TORTOLÌ
LOTTO BIVIO VILLAGRANDE - SVINCOLO DI ARZANA
DAL Km 51+100,00 DELLA S.S. 389 VAR AL Km 177+930,00 DELLA S.S. 389

PROGETTO DEFINITIVO

COD. CA22

PROGETTAZIONE: ANAS - DIREZIONE PROGETTAZIONE E REALIZZAZIONE LAVORI

PROGETTISTA E RESPONSABILE INTEGRATORE PRESTAZIONI SPECIALISTICHE
Ing. M. RASIMELLI
Ordine Ingegneri Provincia di Perugia n° 4632

GRUPPO DI PROGETTAZIONE
Ing. D. BONADIES
Ing. P. LOSPENNATO
Ing. S. PELLEGRINI
Ing. A. POLI
Ing. M. MARELLI
Ing. A. LUCIA

IL RESPONSABILE DEL S.I.A.
Arch. E. RASIMELLI

IL GEOLOGO
Dott. S. PIAZZOLI

COORDINATORE PER LA SICUREZZA IN FASE DI PROGETTAZIONE
Ing. L. IOVINE

VISTO: IL RESP. DEL PROCEDIMENTO
Ing. F. RUGGIERI

IL GRUPPO DI PROGETTAZIONE:



MANDATARIA

**PINI** PINI SWISS ENGINEERS SA
SWISS
MANDANTE

**PINI** PINI SWISS ENGINEERS Srl
ITALIA
MANDANTE

IDROLOGIA E IDRAULICA
OPERE DI ATTRAVERSAMENTO IDRAULICO
INALVEAZIONE "FSN 5"
SEZIONI TIPO

CODICE PROGETTO
PROGETTO LIV. PROG. N. PROG.
DPCA22 D 2002

NOME FILE
P00_ID00_IDR_ST12_A

REVISIONE

CODICE ELAB.
P00ID00IDRST12

A

1:50

D					
C					
B					
A	PRIMA EMISSIONE	SETTEMBRE 2020	BENEMIO	LOSPENNATO	RASIMELLI
REV.	DESCRIZIONE	DATA	REDATTO	VERIFICATO	APPROVATO