TORRENTE GUARDIA A VALLE DELLA CONFLUENZA
SALTO DI FONDO M1'_G – STATO DI FATTO
SCALA 1:100

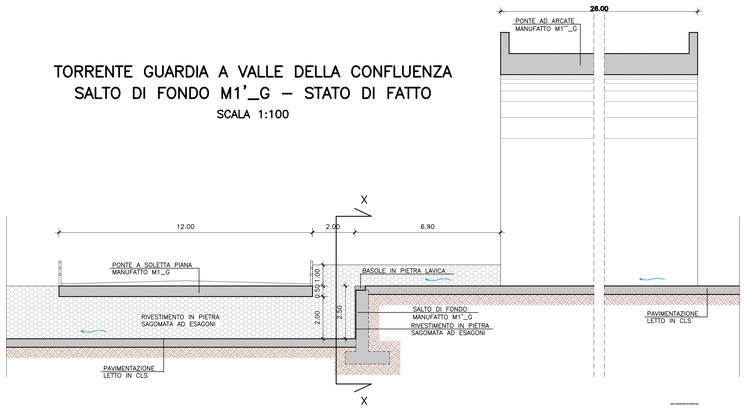

TORRENTE GUARDIA A VALLE DELLA CONFLUENZA
SALTO DI FONDO M1'_G – STATO DI PROGETTO
SCALA 1:100

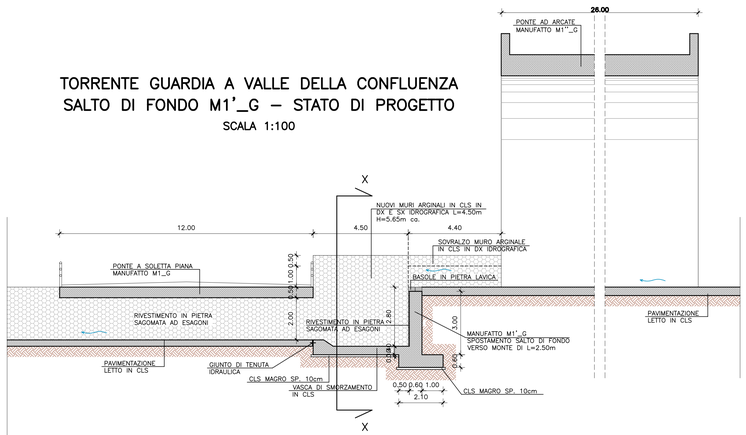

TORRENTE GUARDIA A VALLE DELLA CONFLUENZA
SALTO DI FONDO M1'_G – SEZIONE X–X STATO DI FATTO
SCALA 1:50

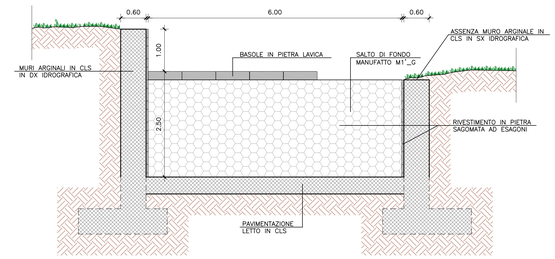

TORRENTE GUARDIA A VALLE DELLA CONFLUENZA
SALTO DI FONDO M1'_G – SEZIONE X–X STATO DI PROGETTO
SCALA 1:50

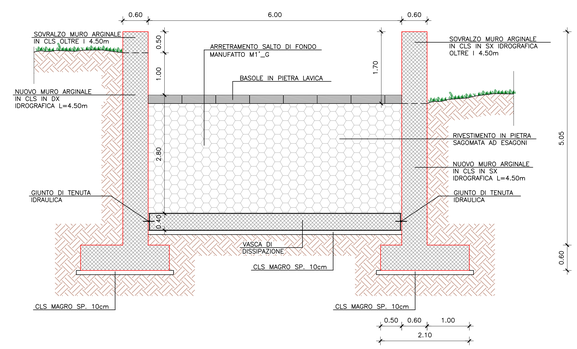

TORRENTE GUARDIA A VALLE DELLA CONFLUENZA
SEZIONE TIPO A VALLE DEL MANUFATTO M1_G
SCALA 1:50

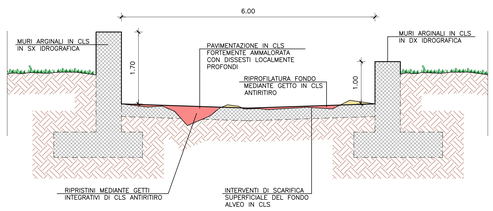

TORRENTE GUARDIA A VALLE DELLA CONFLUENZA
SEZIONE TIPO SISTEMAZIONE PROPOSTA A VALLE DEL MANUFATTO M0_Gv (PONTE AD ARCO) FINO ALLA SPIAGGIA
SCALA 1:50

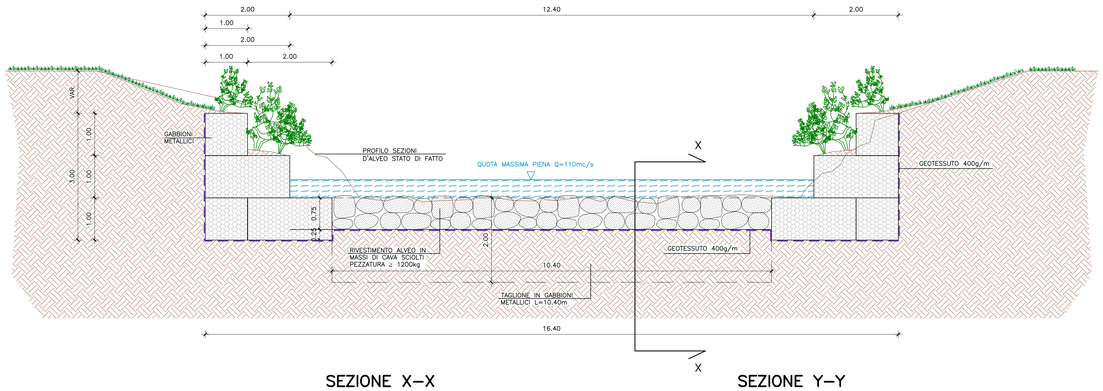

SEZIONE X–X
SCALA 1:50

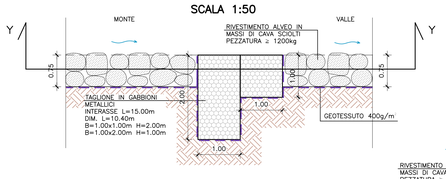

SEZIONE Y–Y
SCALA 1:50

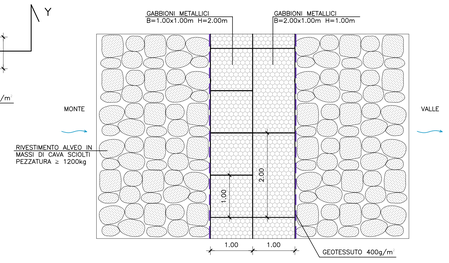

NOTE GENERALI

CARTA TECNICA REGIONALE
SCALA 1:5000

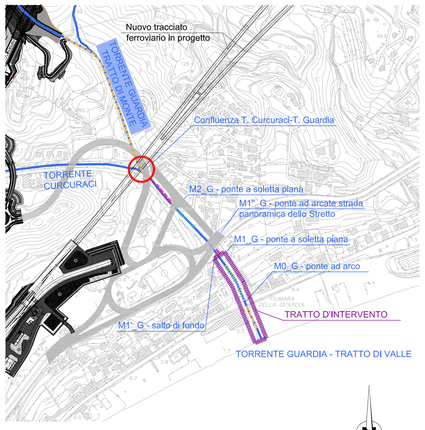

ORTOFOTO
SCALA 1:5000

Stretto di Messina

Concessionaria per la progettazione, realizzazione e gestione del collegamento stabile tra la Sicilia e il Continente
Organismo di Diritto pubblico
(Legge n° 1158 del 17 dicembre 1971, modificato dal D.Lgs. n° 114 del 24 aprile 2003)

EurolinK

PONTE SULLO STRETTO DI MESSINA

PROGETTO DEFINITIVO
ALTERNATIVE AI SITI DI DEPOSITO

(Richieste CTVA del 22/12/2011 Prot. CTVA/2011/453 e del 16/03/2012 Prot. CTVA/2012/1012)

EUROLINK S.C.p.A.
IMPREGILO S.p.A.
SOCIETA' ITALIANA PER CONDOTTE D'ACQUA S.p.A.
COOPERATIVA MURATORI E CEMENTISTI - C.M.C. di Ravenna Soc. Coop. a.r.l.
SACYR S.A.U.
ISHIKAWAJIMA - HARIMA HEAVY INDUSTRIES CO. Ltd.
A.C.I. S.C.P.A. - CONSORZIO STABILE

IL PROGETTISTA	IL CONTRAENTE GENERALE	STRETTO DI MESSINA DIRETTORE GENERALE	STRETTO DI MESSINA AMMINISTRATORE DELEGATO
Dott. Ing. A. Lo Spodo Ordine Ingegneri Prov. Messina n° 330 Dott. Ing. E. Pagani Ordine Ingegneri Prov. Milano n° 15408	(Ing. P.P. Marcheselli)	(Ing. G. Fiammenghi)	(Dott. P. Ciucci)

Firmato digitalmente ai sensi dell'Art. 21 del D.Lgs. 82/2005

GENERALE — AMV0847_F0

AMBIENTE
STUDIO D'IMPATTO AMBIENTALE
QUADRO DI RIFERIMENTO PROGETTUALE
TORRENTE GUARDIA – TRATTO DAL PONTE M2_G ALLA FOCE

CODICE: C G 0 7 0 0 P P Z V G A M I A Q 2 0 0 0 0 0 0 8 0 F0 — SCALA: VARIE

REV.	DATA	DESCRIZIONE	REDATTO	VERIFICATO	APPROVATO
F0	08/06/2012	EMISSIONE FINALE	ZORZIN	SERAFINI	A. LA SPADA

NOME DEL FILE: AMV0847_F0.dwg