SEZIONE LONGITUDINALE
SCALA 1:100

TOMBINO Tp4 - PROGR. 2+600.00

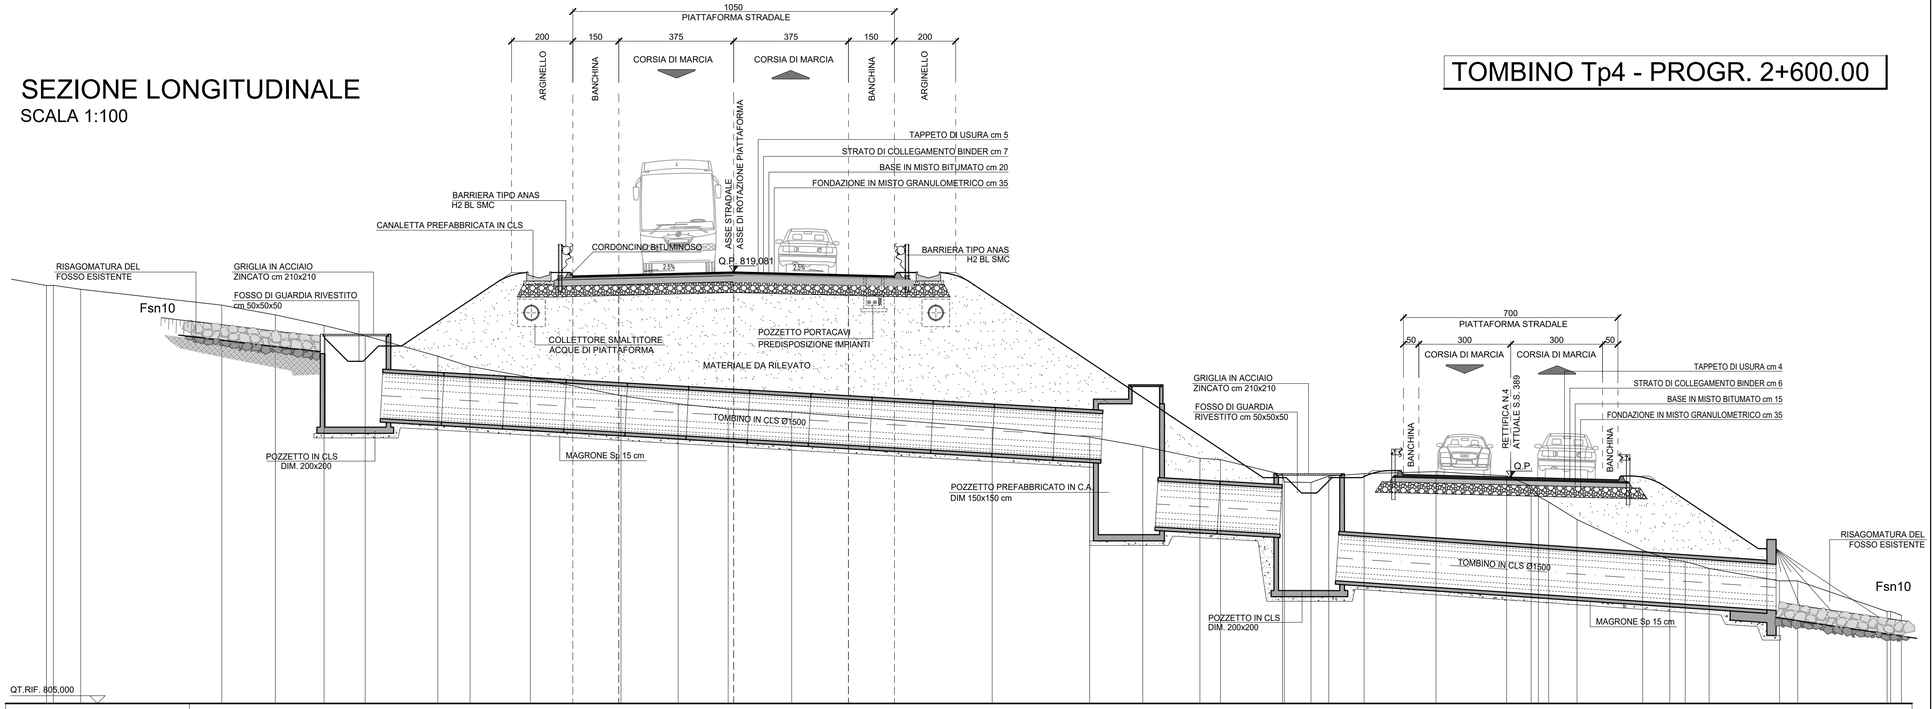

| | | |