




TORRENTE GUARDIA A VALLE DELLA CONFLUENZA
TRATTO A MONTE MANUFATTO M2_G - STATO DI FATTO
SCALA 1:100

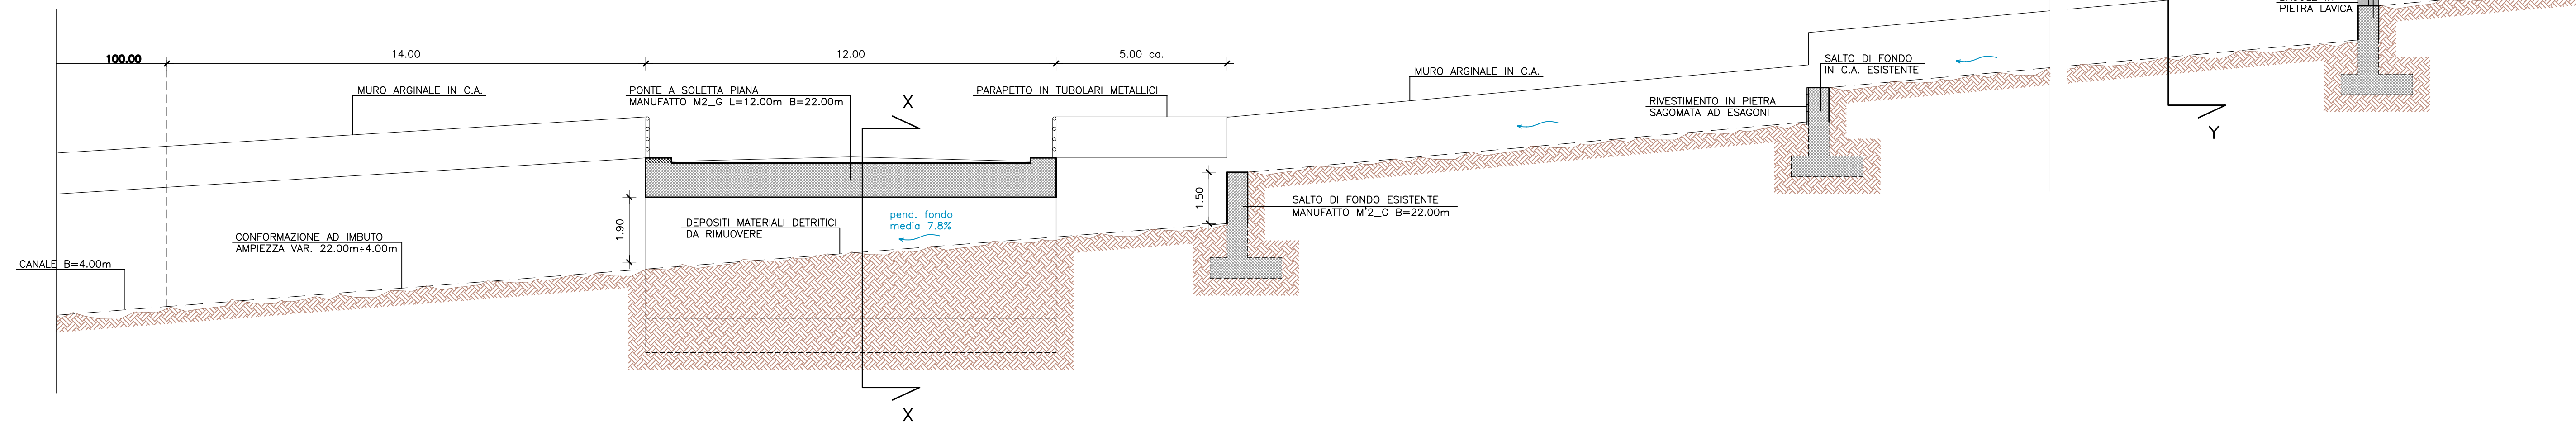


TORRENTE GUARDIA A VALLE DELLA CONFLUENZA
TRATTO A MONTE MANUFATTO M2_G - STATO DI PROGETTO
SCALA 1:100

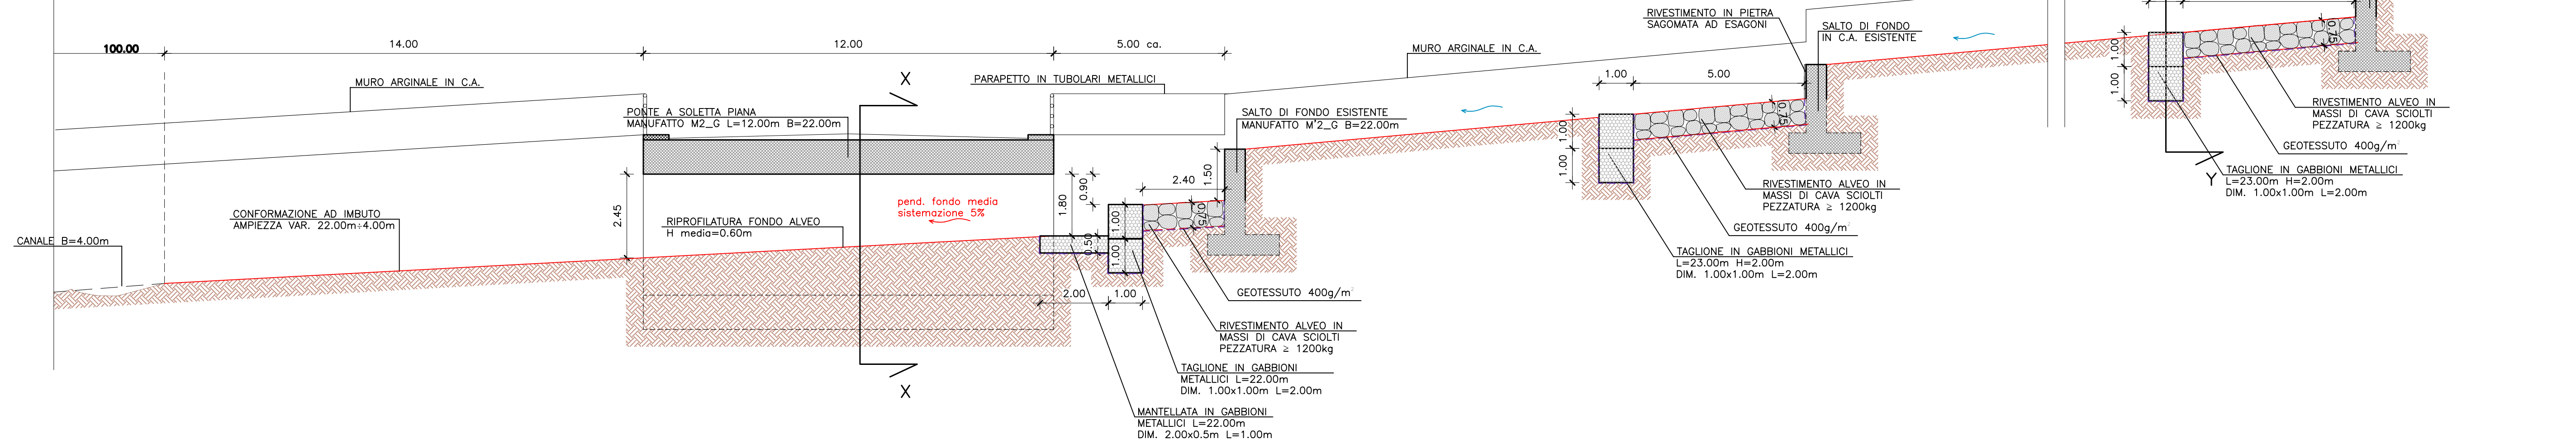


TORRENTE GUARDIA A VALLE DELLA CONFLUENZA
SEZIONE X-X MANUFATTO M2_G - STATO DI FATTO
SCALA 1:100

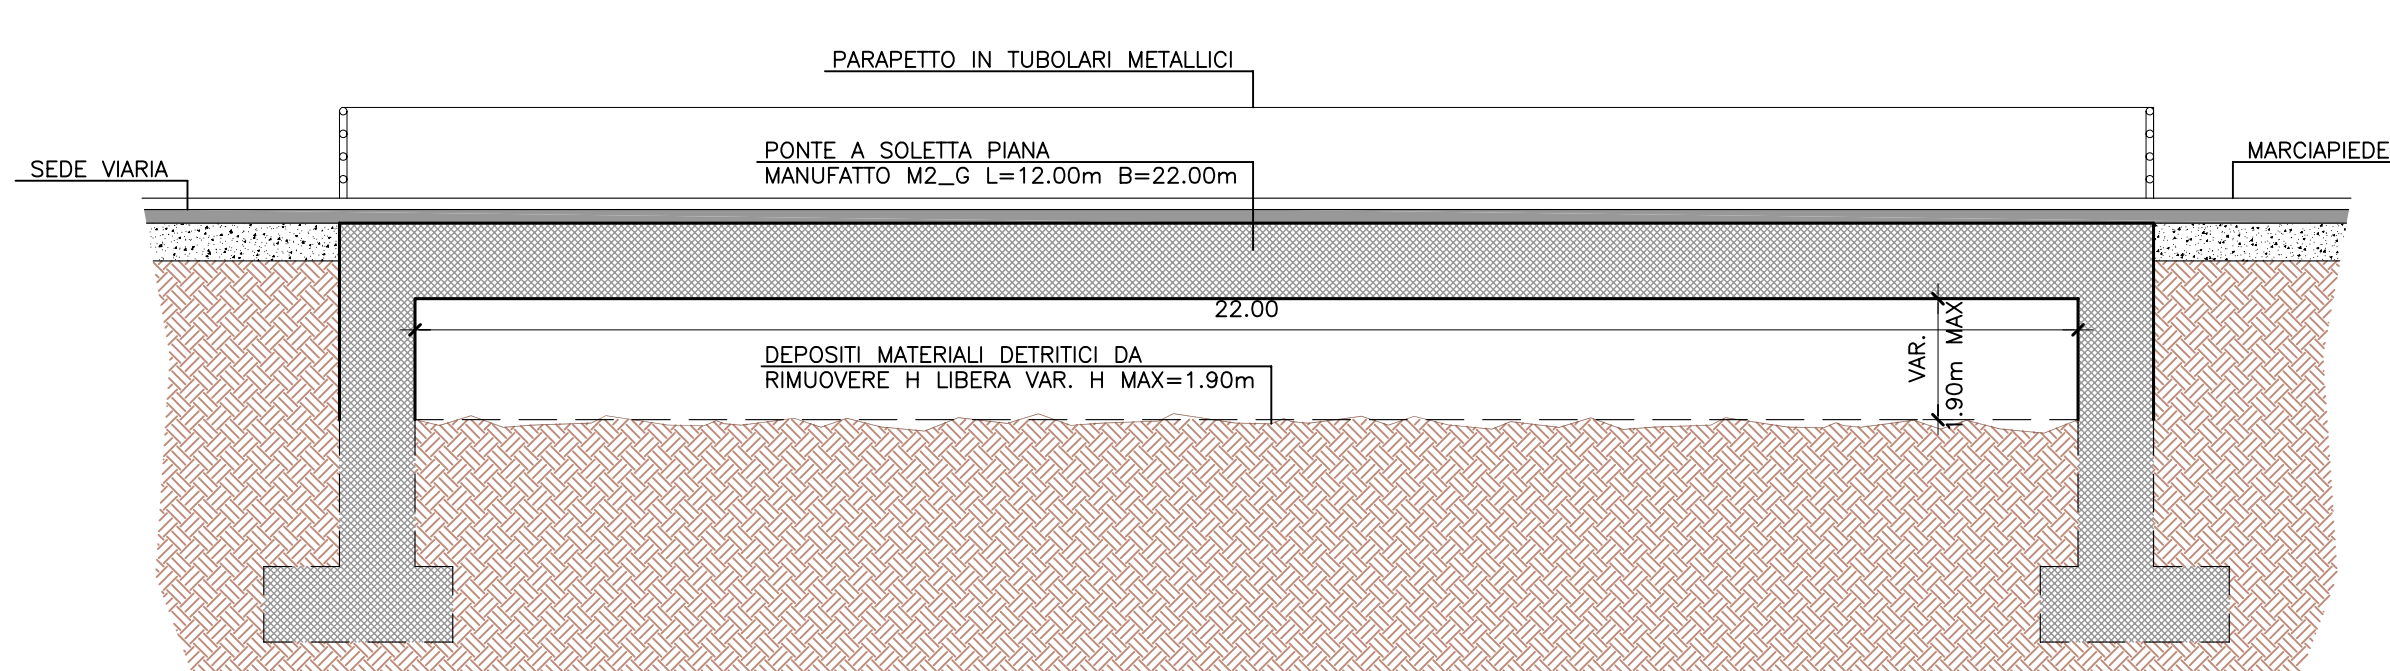


TORRENTE GUARDIA A VALLE DELLA CONFLUENZA
SEZIONE Y-Y TRATTO A MONTE MANUFATTO M2_G - STATO DI FATTO
SCALA 1:100

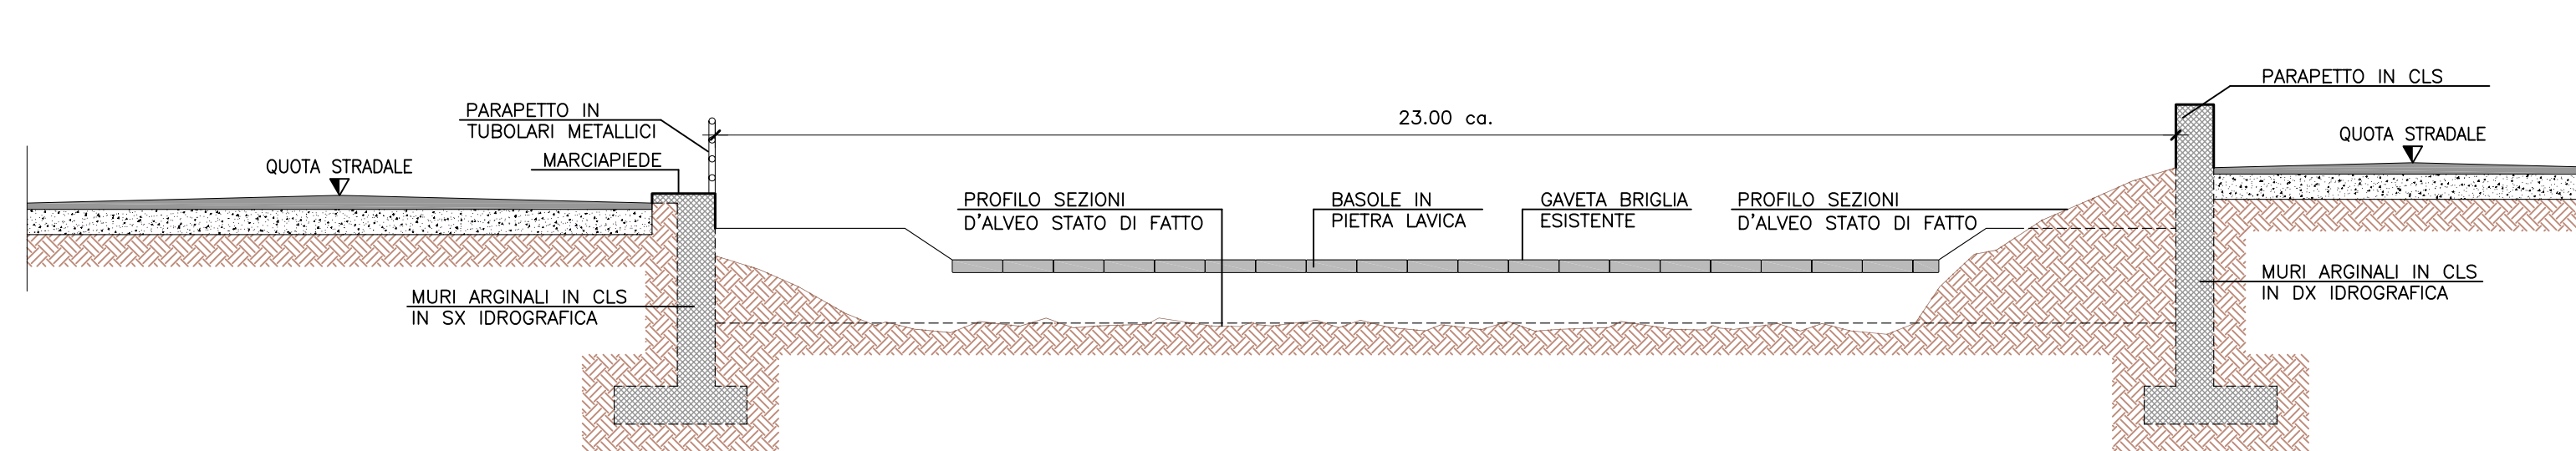

TORRENTE GUARDIA A VALLE DELLA CONFLUENZA
SEZIONE X-X MANUFATTO M2_G - STATO DI PROGETTO
SCALA 1:100

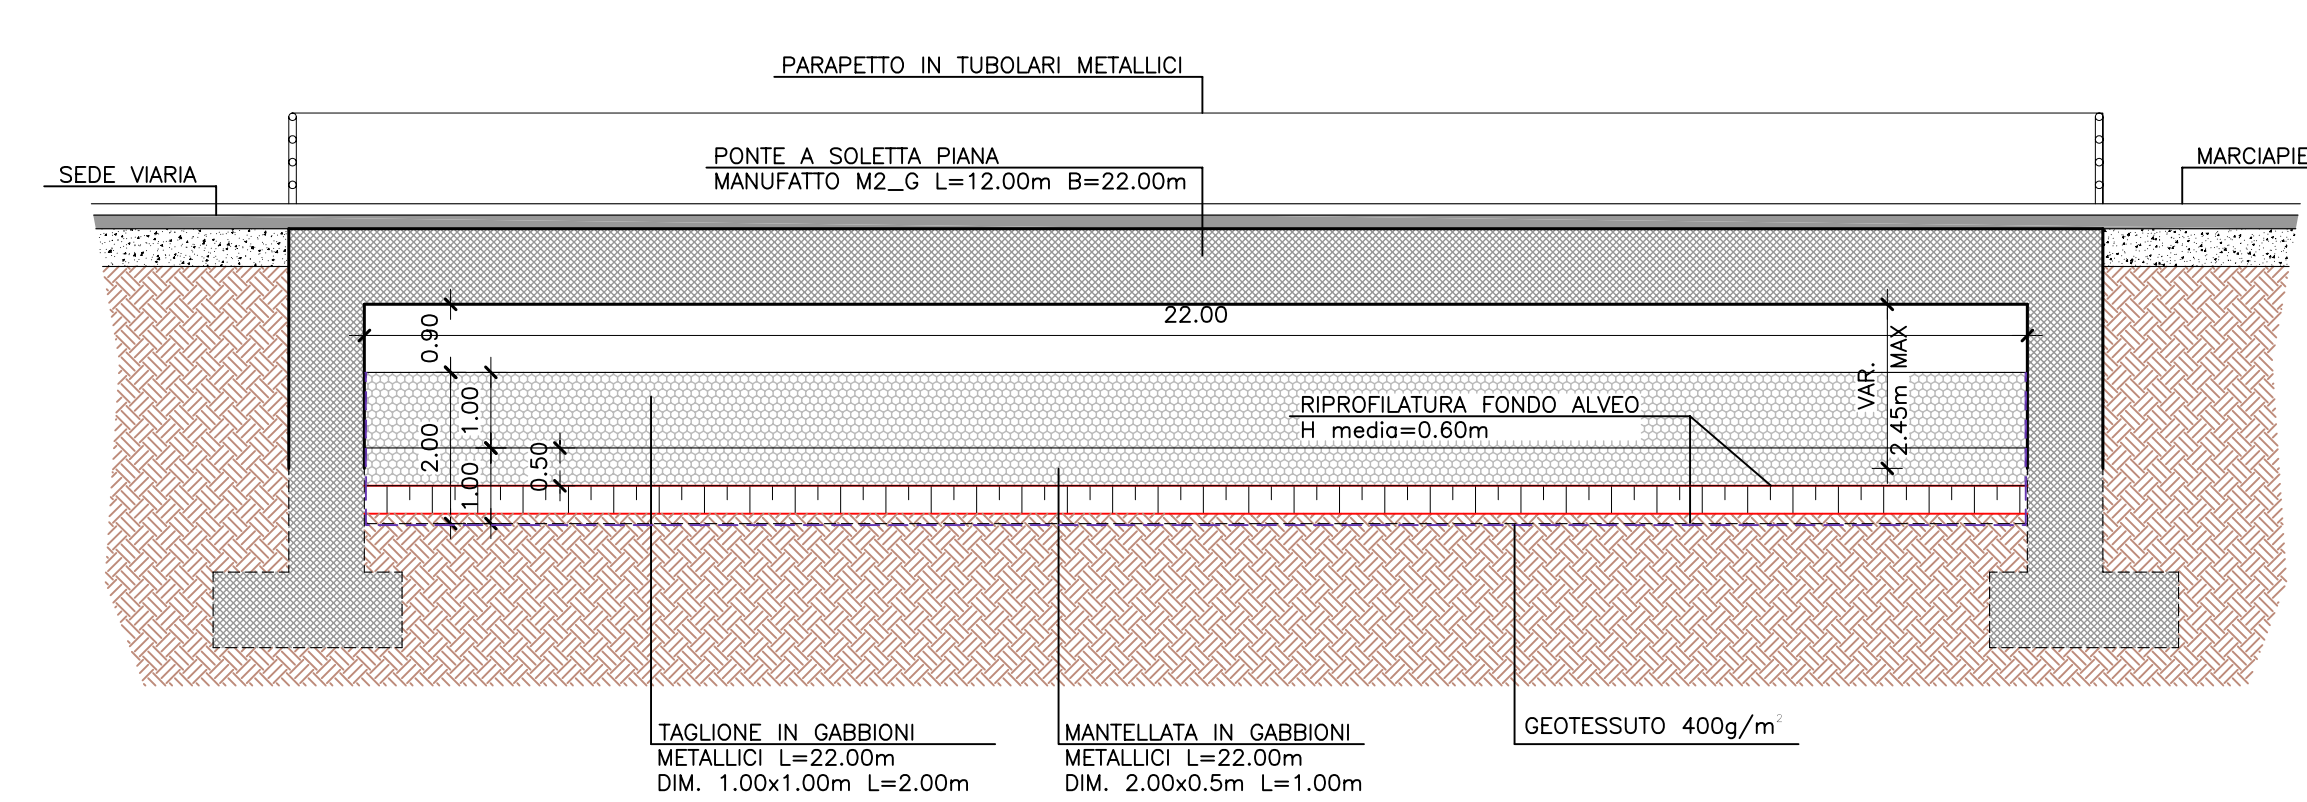


TORRENTE GUARDIA A VALLE DELLA CONFLUENZA
SEZIONE Y-Y TRATTO A MONTE MANUFATTO M2_G - STATO DI PROGETTO
SCALA 1:100

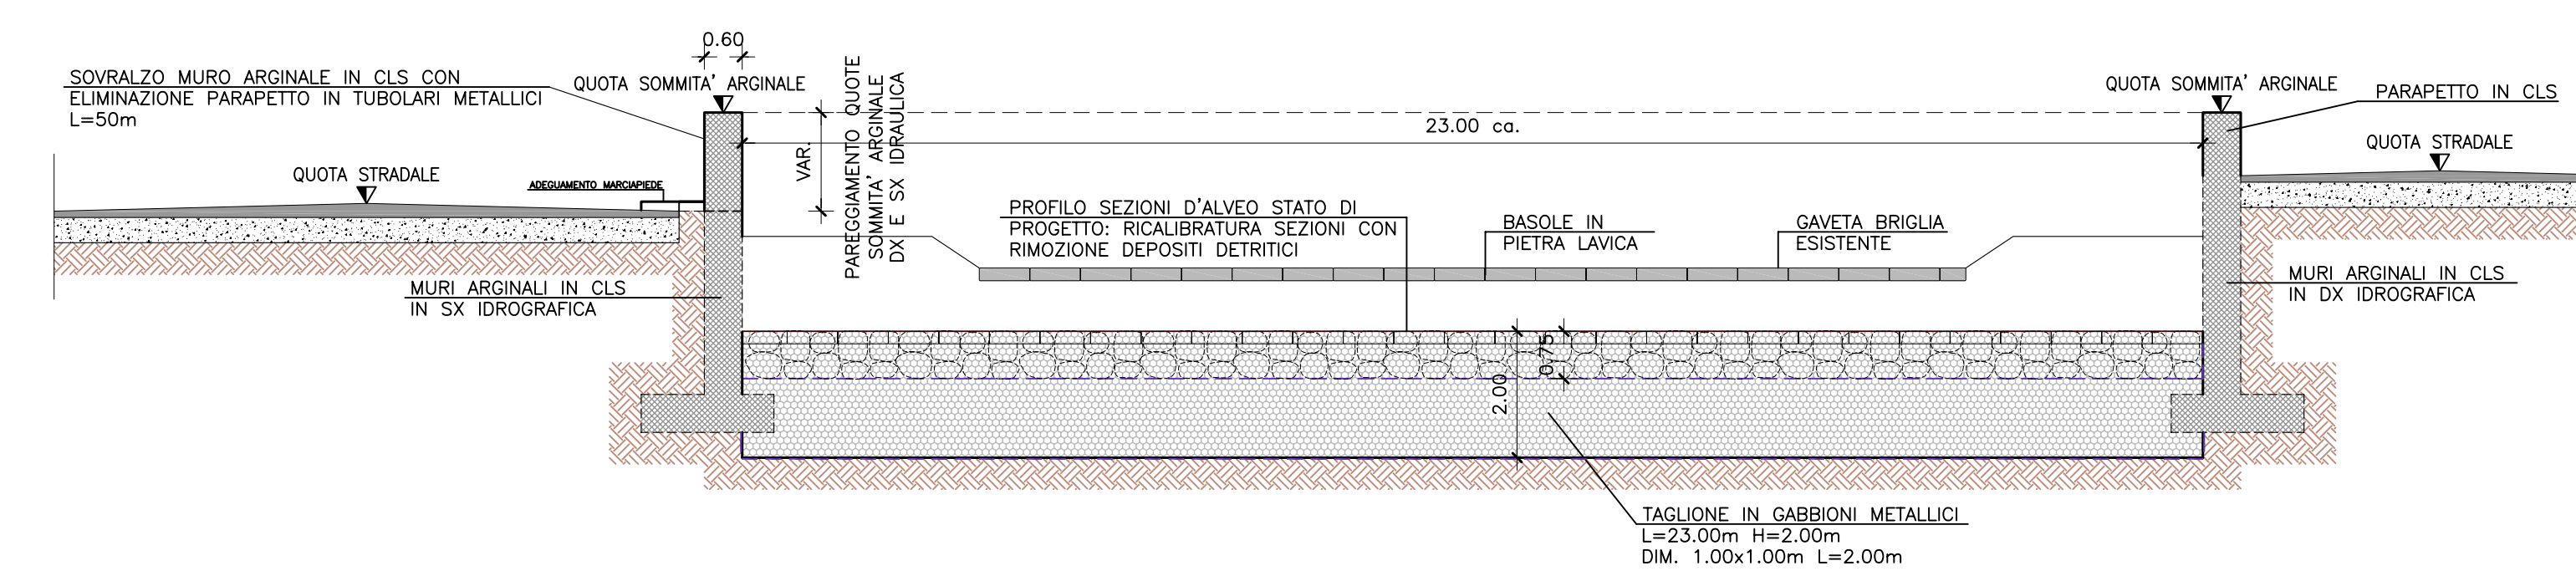

NOTE GENERALI

CARTA TECNICA REGIONALE
SCALA 1:5000

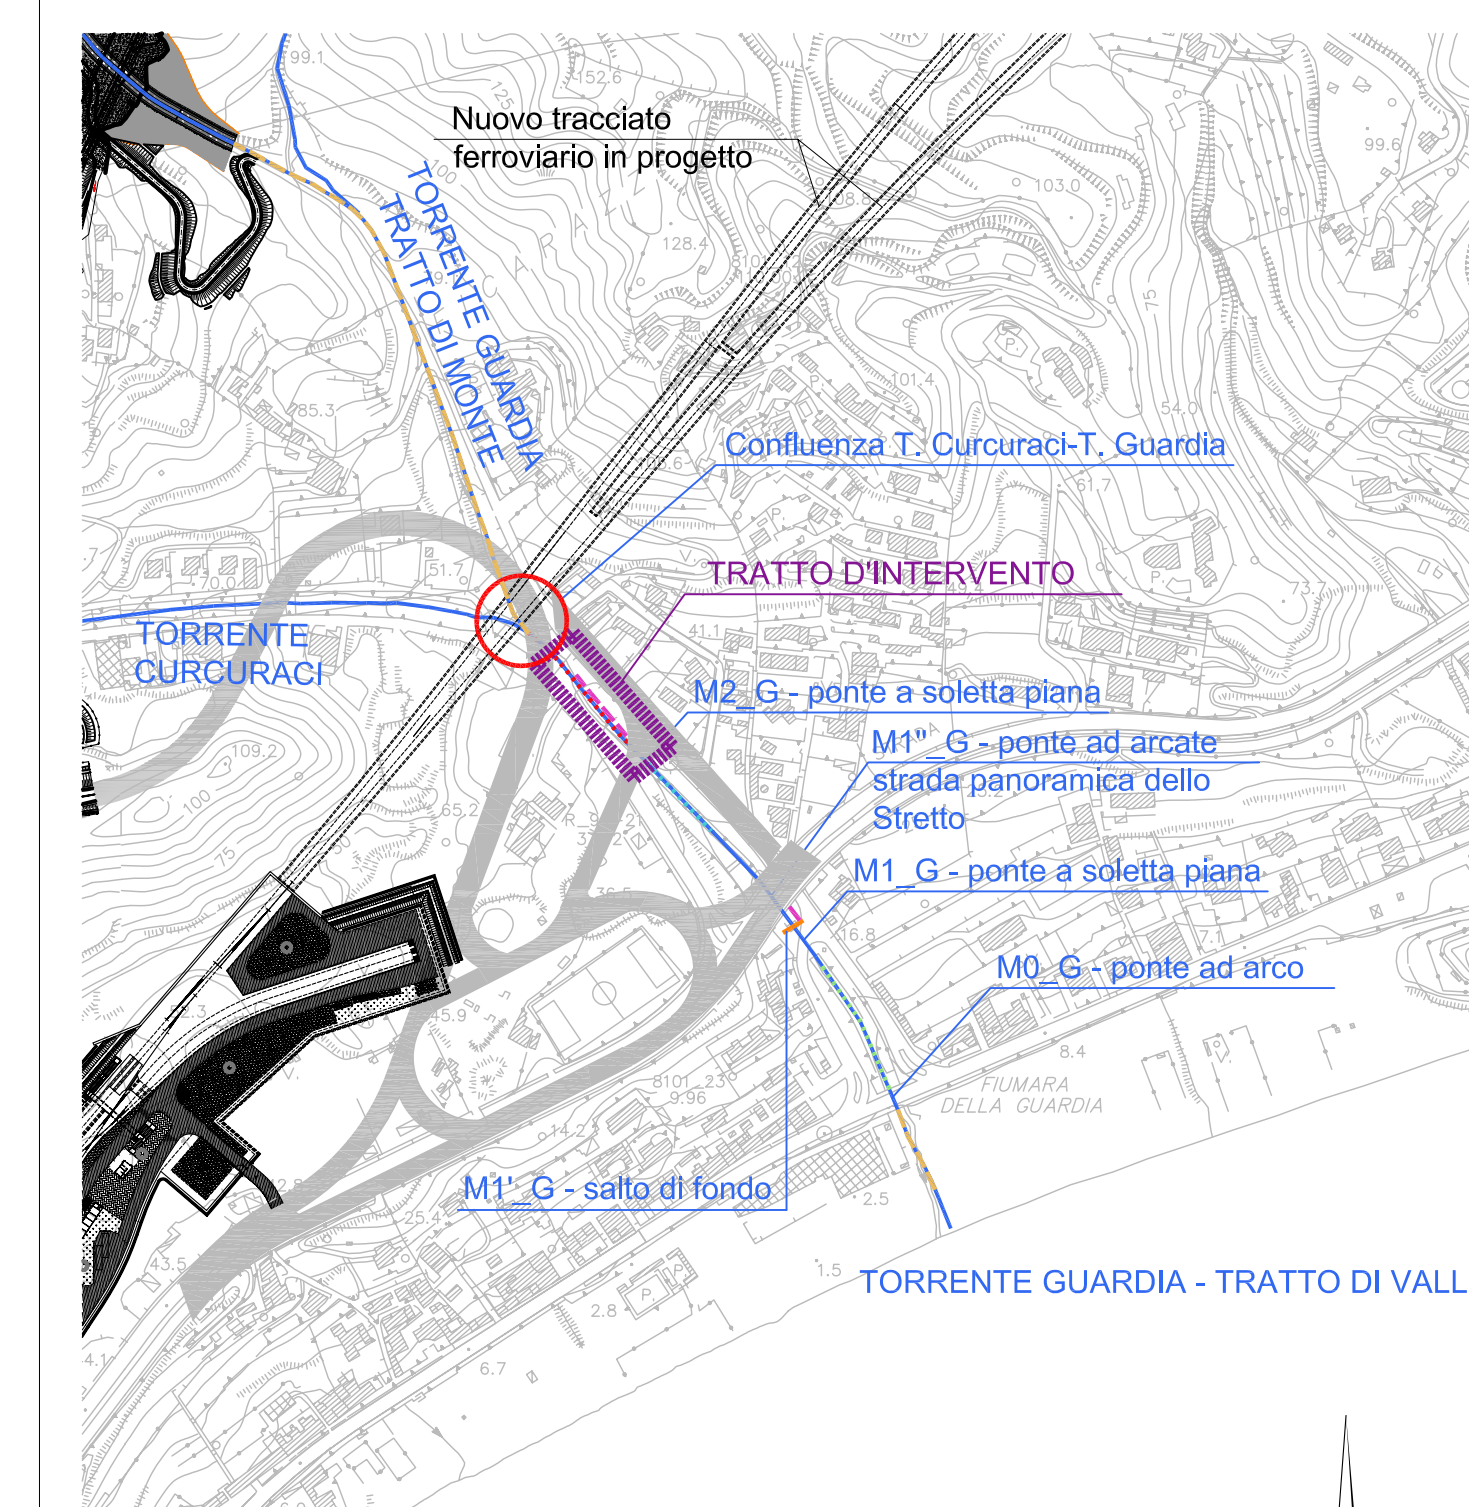

ORTOFOTO
SCALA 1:5000



Stretto di Messina
EUROLINK S.p.A.
Concessionario per la progettazione, l'edificazione e gestione del collegamento stabile tra la Sicilia e il Continente
Organismo di Stato pubblico
L. n. 1158 del 15 dicembre 1971, modificato dal D.Lgs. n. 114 del 24 aprile 2003

PONTE SULLO STRETTO DI MESSINA
PROGETTO DEFINITIVO
ALTERNATIVE AI SITI DI DEPOSITO
(Bollante: CTVA del 22/12/2011 Prot. CTVA/2011/453 e del 16/03/2012 Prot. CTVA/2012/1012)

EUROLINK S.C.p.A.
IMPREGILO S.p.A.
SOCIETA' ITALIANA PER CONDOTTE D'ACQUA S.p.A.
COOPERATIVA MURATORI E CEMENTISTI - C.M.C. di Ravenna Soc. Coop. a.r.l.
SACYR S.A.U.
ISHIKAWAJIMA - HARBINA HEAVY INDUSTRIES CO. Ltd.
A.C.I. S.C.P.A. - CONSORZIO STABILE

IL PROGETTISTA Dott. Ing. A. La Spina Ordine Ingegneri Prov. Messina n. 330	IL CONTRAENTE GENERALE (Ing. P.P. Marcheselli)	STRETTO DI MESSINA DIRETTORE GENERALE (Ing. G. Formigli)	STRETTO DI MESSINA AMMINISTRATORE DELEGATO (Dott. P. Ciacci)
--	---	--	--

GENERALI
AMV0848_F0
AMBIENTE
STUDIO D'IMPATTO AMBIENTALE
QUADRO DI RIFERIMENTO PROGETTUALE
TORRENTE GUARDIA - TRATTO DALLA CONFLUENZA AL PONTE M2_G

REV.	DATA	DESCRIZIONE	RELAIO	VERIFICATO	APPROVATO
F0	08/05/2012	EMISSIONE FINALE	ZUCCHINI	SERRINI	A. LA SPINA