


SEZIONI STRADALI TIPO "C1" - EXTRAURBANE SECONDARIE


SEZIONE TIPO IN SCAVO SCALA 1:100

TABELLA DIMENSIONI (in cm)			
FR	A	B	C
50	50	50	50
60	60	60	60


NB: L'ARMATURA DEI RIVESTIMENTI DEI FOSSI È COSTITUITA DA RETE ELETTROSALDATA Ø8 10X10

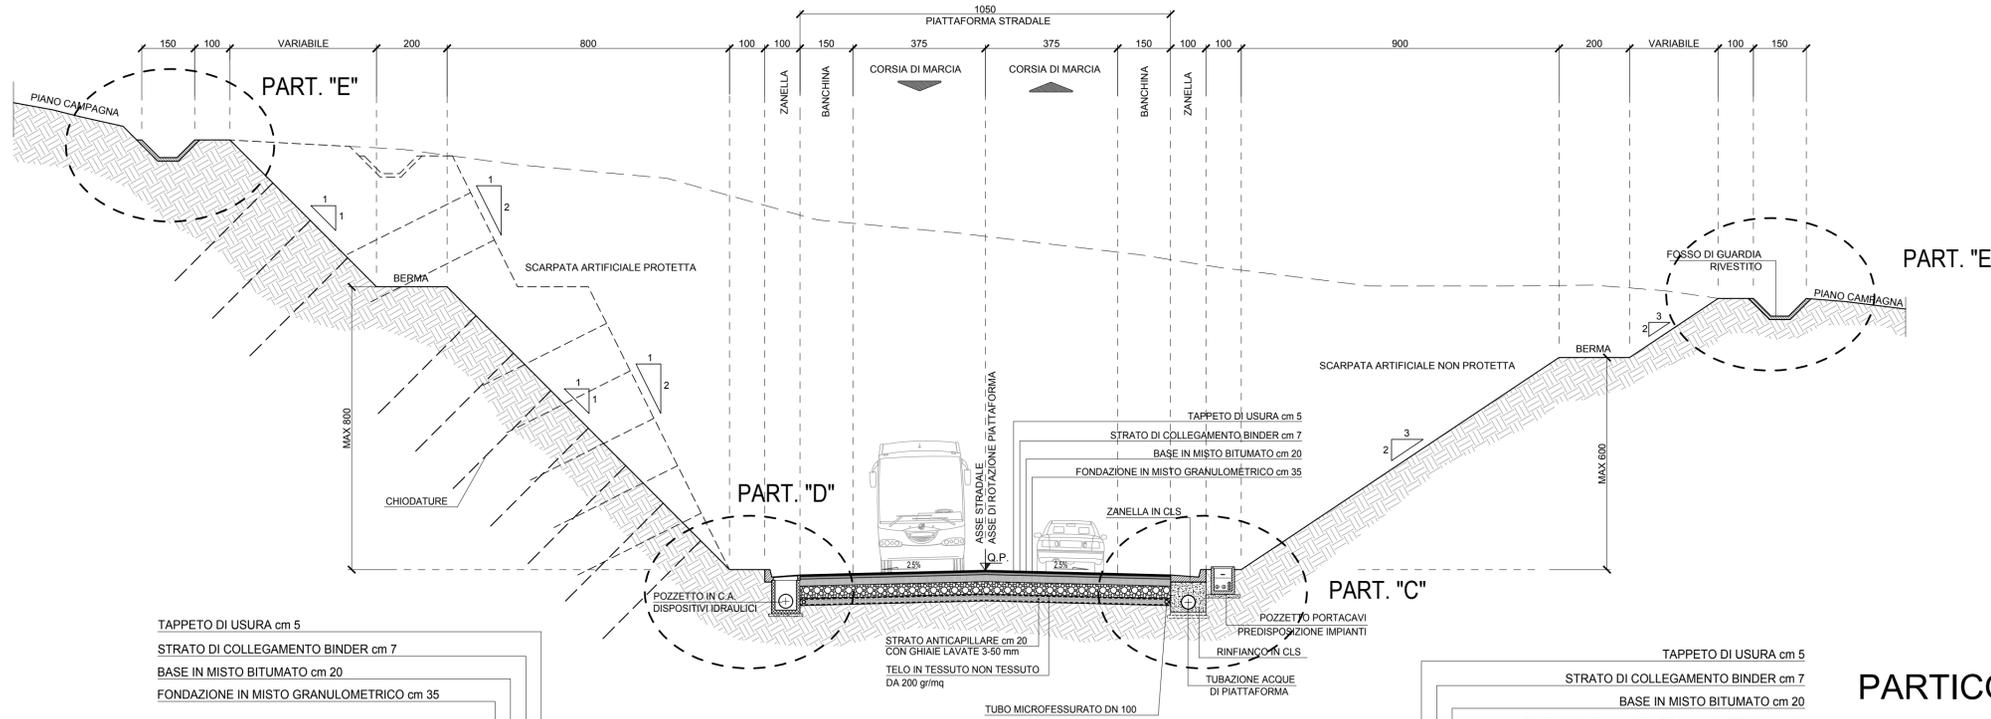


PARTICOLARE "E" FOSSI DI GUARDIA RIVESTITI SCALA 1:20

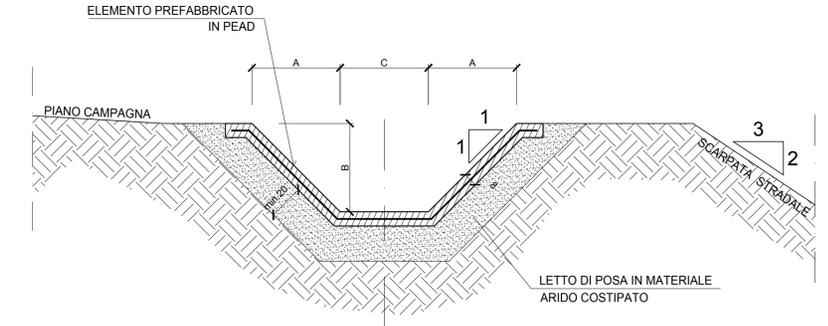

PARTICOLARE "C" SCALA 1:20

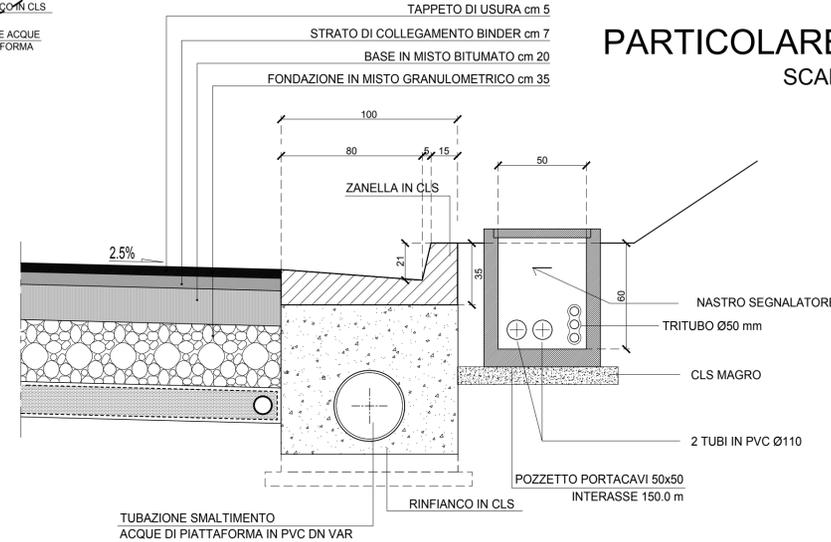

POSA IN TESTA ALLA SCARPATA

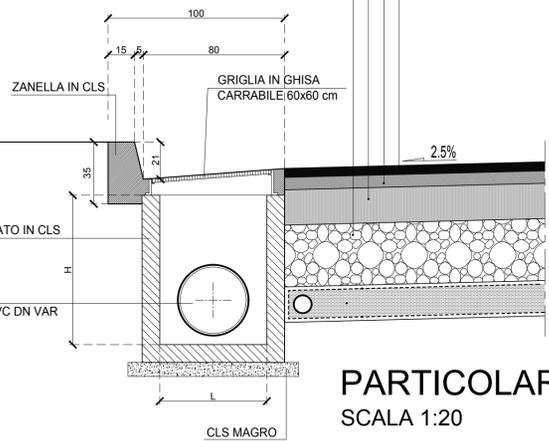


DIMENSIONI POZZETTI TIPO		
DN (mm)	L (cm)	H (cm)
250	60	110
315	80	120
400	80	120
500	100	130
630	100	130


NOTE SUI MATERIALI
- I COLLETTORI SONO PREVISTI IN PVC SN4
- I CHIUSINI IN GHISA SONO PREVISTI IN CLASSE D400

PARTICOLARE "D" SCALA 1:20

SEZIONE TIPO A MEZZACOSTA SCALA 1:100

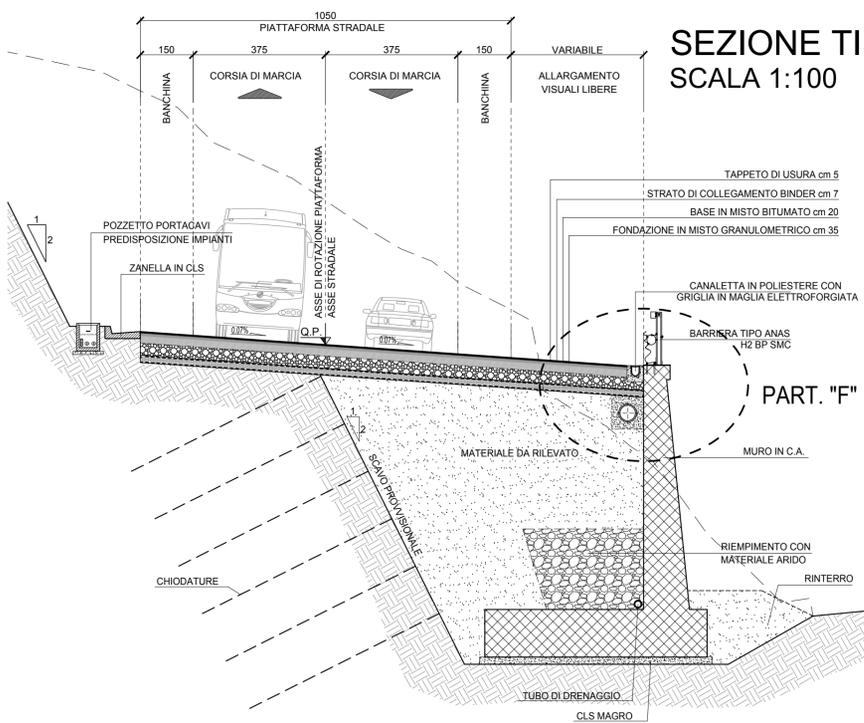

PARTICOLARE "F" SCALA 1:20

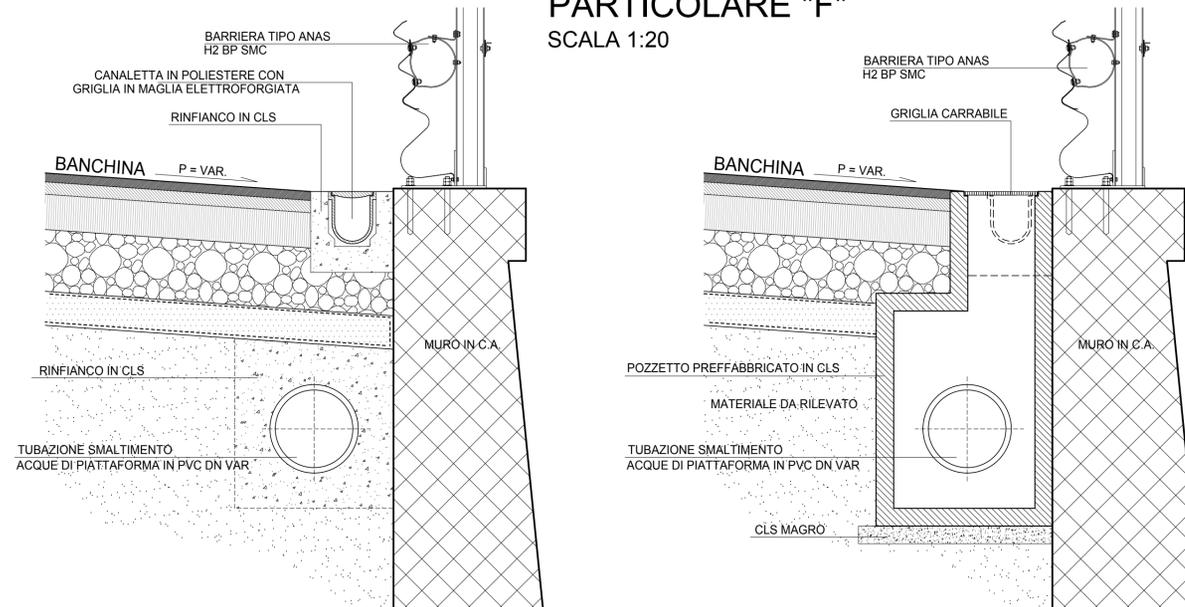

ANAS S.p.A.
Direzione Progettazione e Realizzazione Lavori

S.S. 389 TRONCO VILLANOVA – LANUSEI - TORTOLÌ
LOTTO BIVIO VILLAGRANDE - SVINCOLO DI ARZANA
DAL Km 51+100,00 DELLA S.S. 389 VAR AL Km 177+930,00 DELLA S.S. 389

PROGETTO DEFINITIVO COD. CA22

PROGETTAZIONE: ANAS - DIREZIONE PROGETTAZIONE E REALIZZAZIONE LAVORI

PROGETTISTA E RESPONSABILE INTEGRATORE PRESTAZIONI SPECIALISTICHE
Ing. M. RASIMELLI
Online suggeriti Provved. di Perugia n° 4532

GRUPPO DI PROGETTAZIONE
Ing. D. BONADIES Ing. M. PROCACCI
Ing. P. LOSPENNATO Ing. R. CERQUIGLIANI
Ing. S. PELLEGRINI Ing. M. CARAFFINI
Ing. A. PULLI Geom. M. BINAGLIA
Ing. M. MARELLI
Ing. A. LUCIA

IL RESPONSABILE DEL S.I.A.
Arch. E. RASIMELLI

IL GEOLOGO
Dott. S. PIAZZOLI

COORDINATORE PER LA SICUREZZA IN FASE DI PROGETTAZIONE
Ing. L. IOVINE

VISTO: IL RESP. DEL PROCEDIMENTO
Ing. F. RUGGIERI

IL GRUPPO DI PROGETTAZIONE:

MANDATARIA

PINI PINI SWISS ENGINEERS SA
SWISS MANDANTE

PINI PINI SWISS ENGINEERS SI
ITALIA MANDANTE

IDROLOGIA E IDRAULICA
OPERE TIPO DI REGIMAZIONE IDRAULICA
PIANTE E SEZIONI - TAVOLA 2

CODICE PROGETTO		NOME FILE		REVISIONE	
PROGETTO	LIV. PROG. N. PROG.	P00_O100_IDR_DT02_A			
D	2002	P00O100IDRDT02		A	1:100/1:20
C					
B					
A	PRIMA EMISSIONE	SETTEMBRE 2020	BINAGLIA	AZZAROLI	RASIMELLI
REV.	DESCRIZIONE	DATA	REDATTO	VERIFICATO	APPROVATO