




# SEZIONI STRADALI TIPO "C1" - EXTRAURBANE SECONDARIE

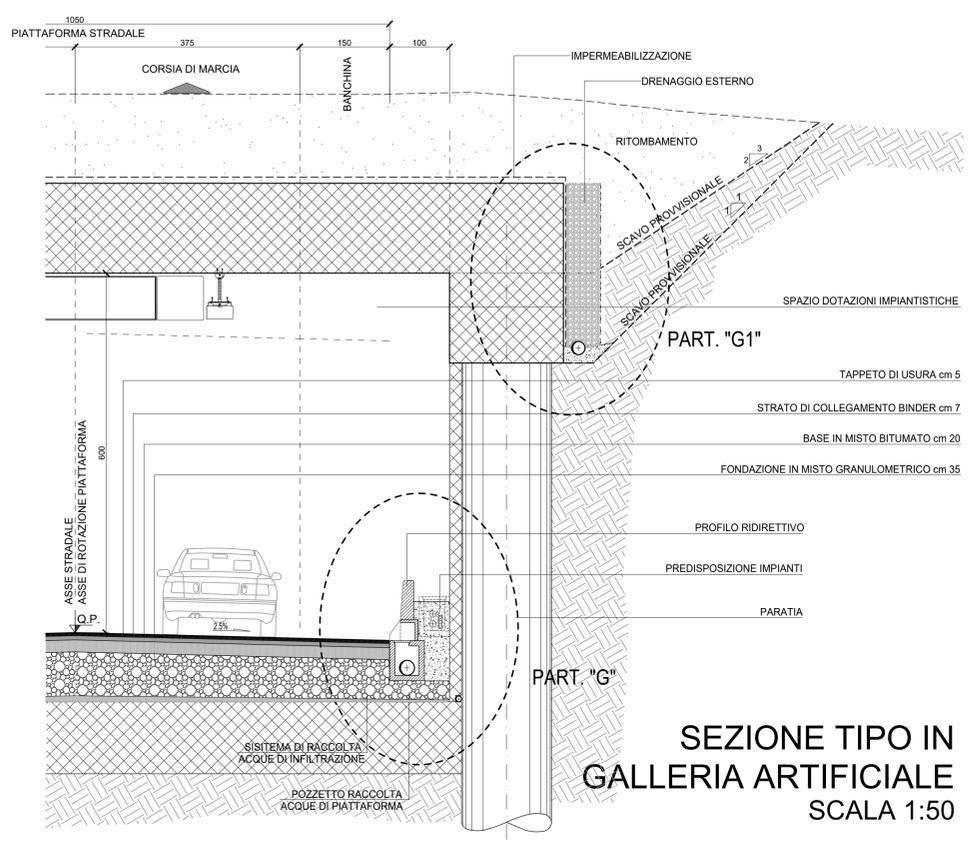

## PARTICOLARE "G" SCALA 1:20


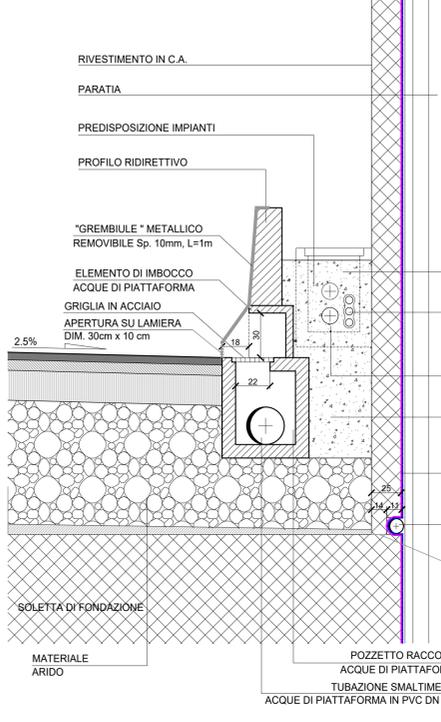


## PARTICOLARE PASSAGGIO SEZIONE TRA MURI - SEZIONE RILEVATO SCALA - 1:25

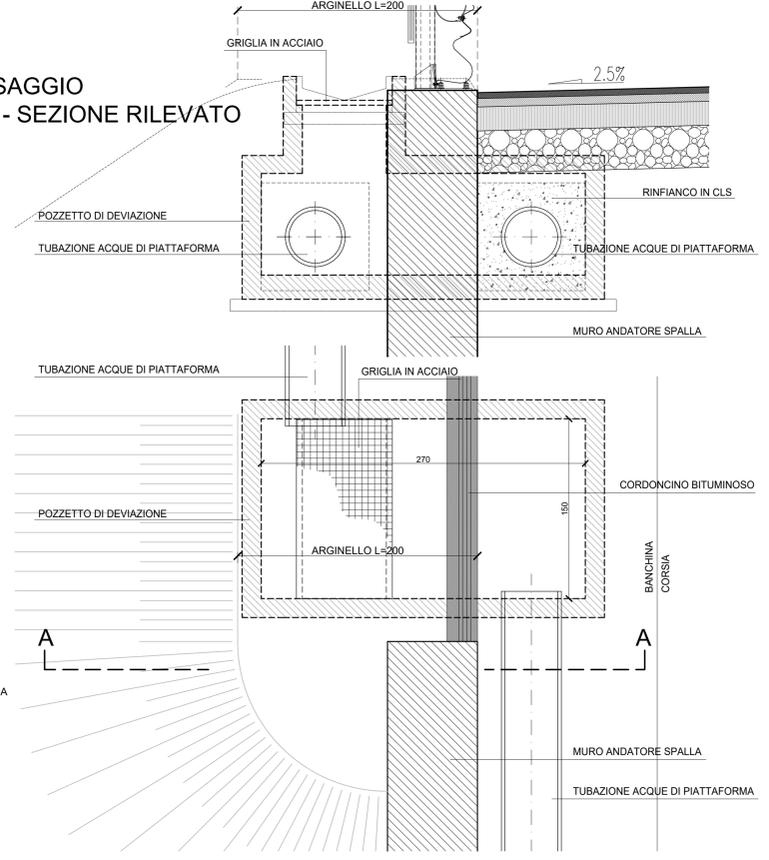


## PARTICOLARE "G1" SCALA 1:20


### DETTAGLIO DRENAGGIO ESTERNO

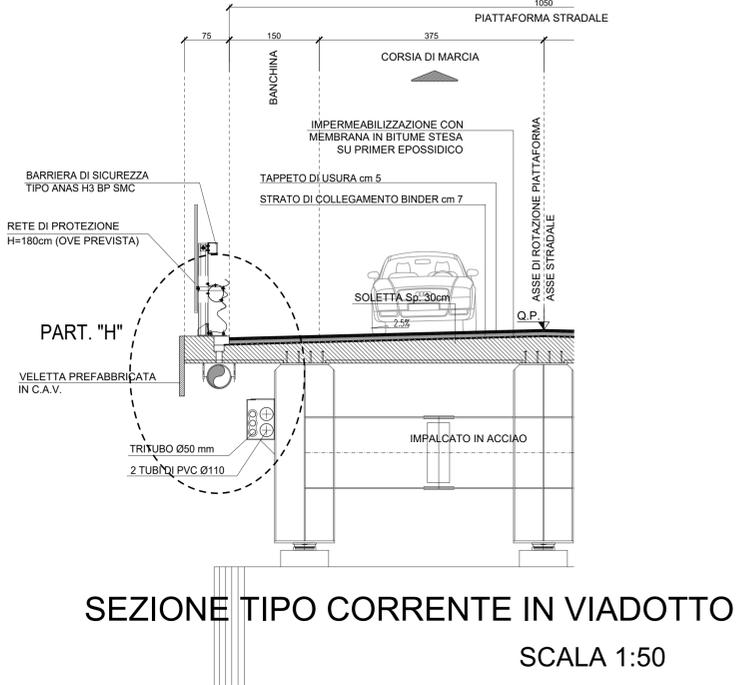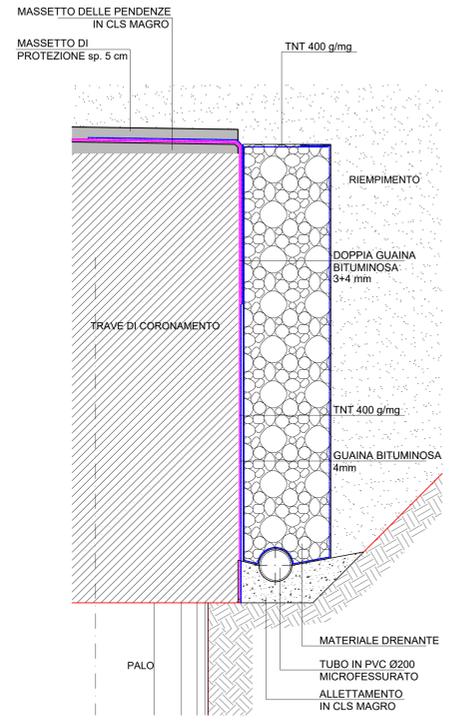


## PARTICOLARE "H" PARTICOLARE CADITOIA PIANTA SCALA - 1:20

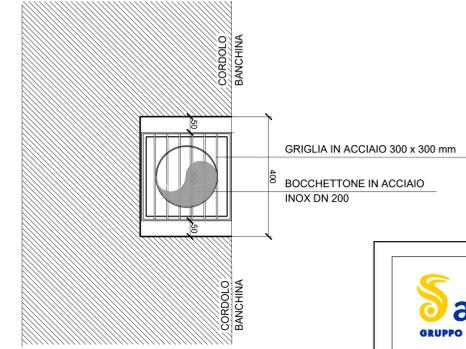


## PARTICOLARE "H" SCALA 1:20

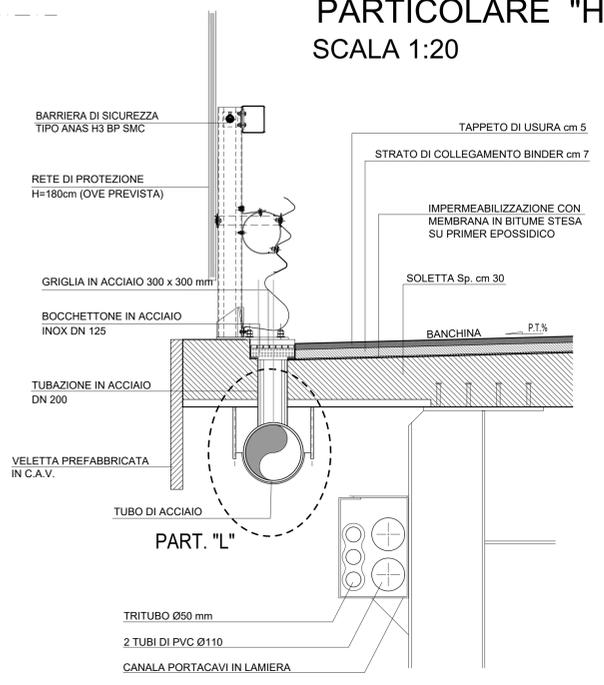

## PARTICOLARE "L" SCALA 1:10

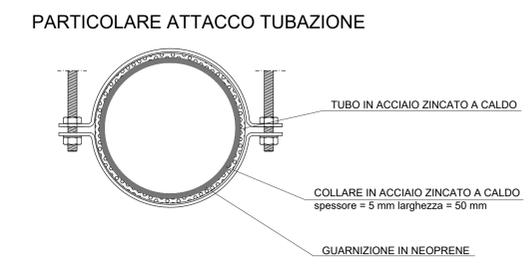

## PARTICOLARE STAFFA DI FISSAGGIO

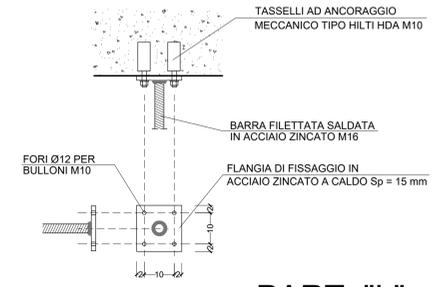

## PART. "L" STAFFATURA TUBAZIONE SULLA STRUTTURA IMPALCATO SCALA - 1:10



**Sanas**  
GRUPPO FS ITALIANE

**ANAS S.p.A.**  
Direzione Progettazione e Realizzazione Lavori

**S.S. 389 TRONCO VILLANOVA – LANUSEI - TORTOLÌ**  
**LOTTO BIVIO VILLAGRANDE - SVINCOLO DI ARZANA**  
DAL Km 51+100,00 DELLA S.S. 389 VAR AL Km 177+930,00 DELLA S.S. 389

<b>PROGETTO DEFINITIVO</b>		COD. CA22
PROGETTAZIONE: ANAS - DIREZIONE PROGETTAZIONE E REALIZZAZIONE LAVORI		
PROGETTISTA E RESPONSABILE INTEGRATORE PRESTAZIONI SPECIALISTICHE Ing. M. RASIMELLI (Dott. Ingegneri: Ingegneri di Progetto: <i>cf. MS2</i> )		
GRUPPO DI PROGETTAZIONE Ing. D. BONADIES    Ing. M. PROCACCI Ing. P. LOSPENNATO    Ing. R. CERUGUINI Ing. S. PELLEGRINI    Ing. M. CARAFFINI Ing. A. POLLI    Geom. M. BINAGLIA Ing. M. MARELLI Ing. A. LUCIA		
IL RESPONSABILE DEL S.L.A. Arch. E. RASIMELLI		
IL GEOLOGO Dott. S. PIAZZOLI		
COORDINATORE PER LA SICUREZZA IN FASE DI PROGETTAZIONE Ing. L. IOVINE		
VISTO: IL RESP. DEL PROCEDIMENTO Ing. F. RUGGIERI		
PROTOCOLLO	DATA:	

**IDROLOGIA E IDRAULICA**  
**OPERE TIPO DI REGIMAZIONE IDRAULICA**  
**PIANTE E SEZIONI - TAVOLA 3**

CODICE PROGETTO	PROGETTO	UV. PROG.	N. PROG.	NOME FILE	P00_O100_IDR_DT03_A	REVISIONE	
D	D	2002		CODICE ELAB.	P000100IDRDT03	A	1:100/1:20
D							
C							
B							
A	PRIMA EMISSIONE		SETTEMBRE 2020	BENEMIO	LOSPENNATO	RASIMELLI	
REV.	DESCRIZIONE		DATA	REDATTO	VERIFICATO	APPROVATO	