




"ROTATORIA NORD"

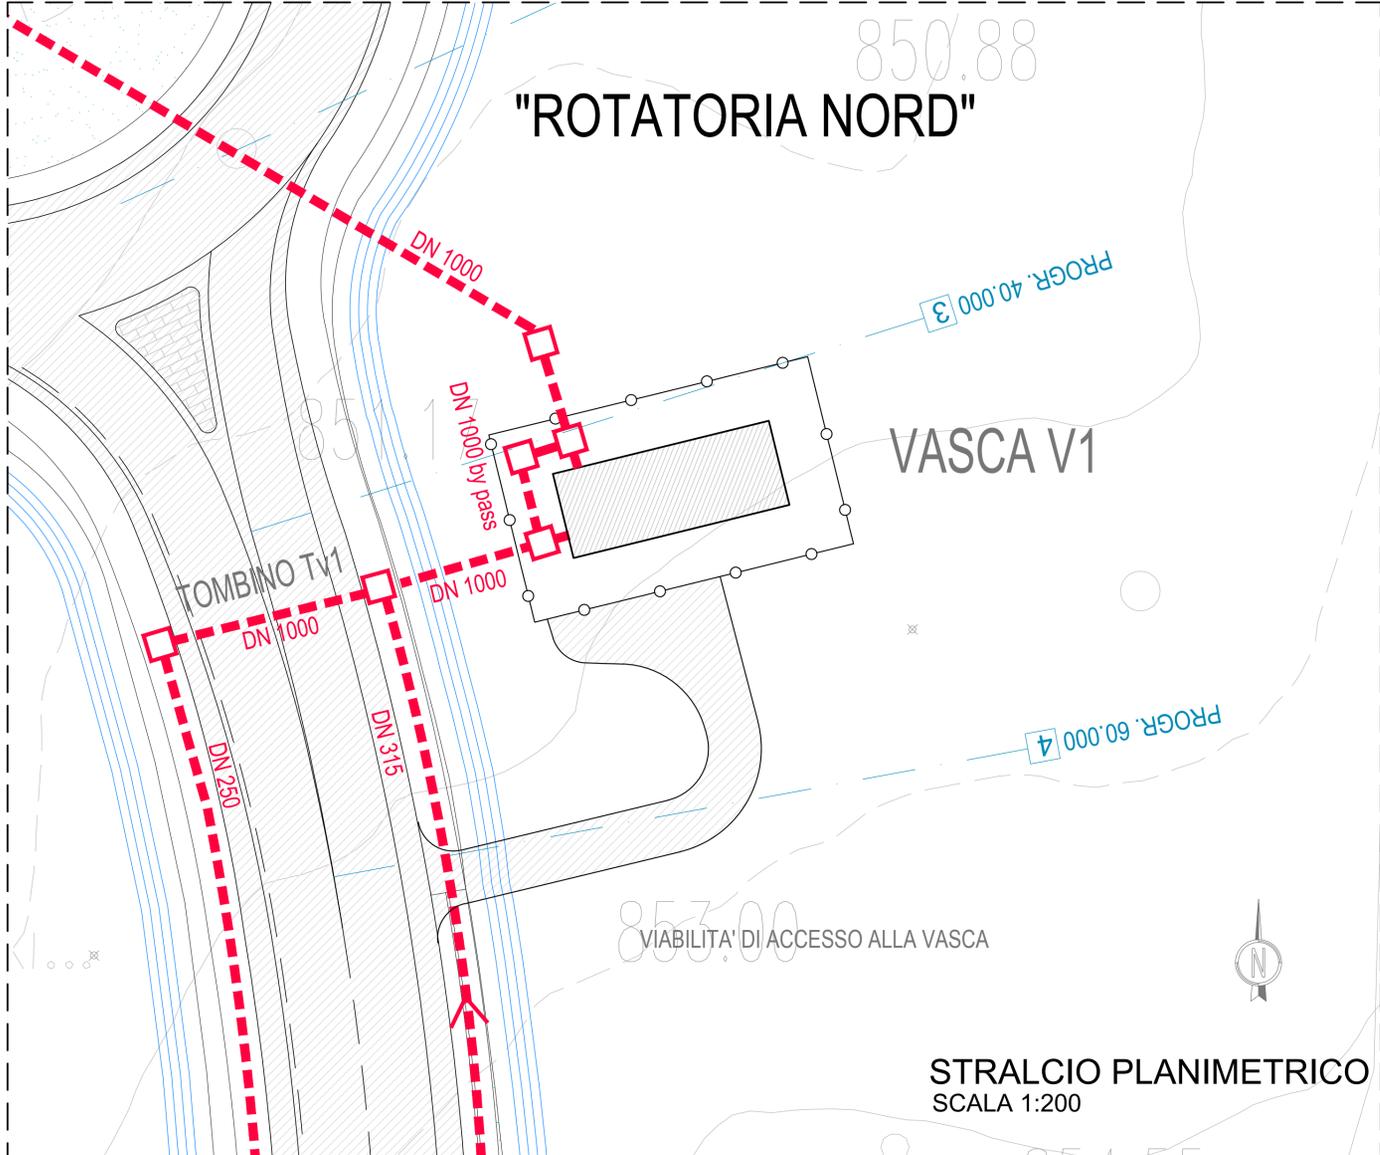


SISTEMAZIONE AREA PERTINENZA VASCA

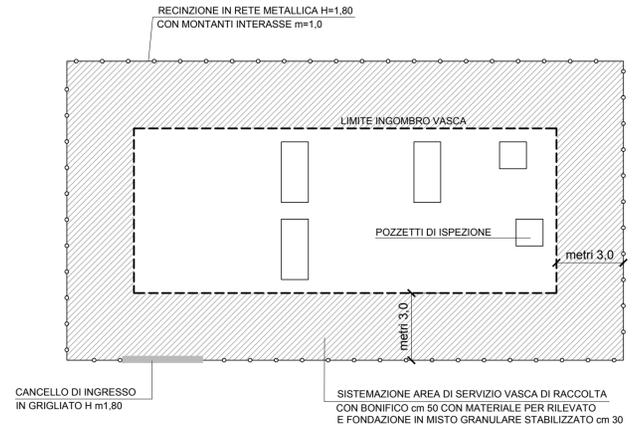

PARTICOLARI RECINZIONE E CANCELLO

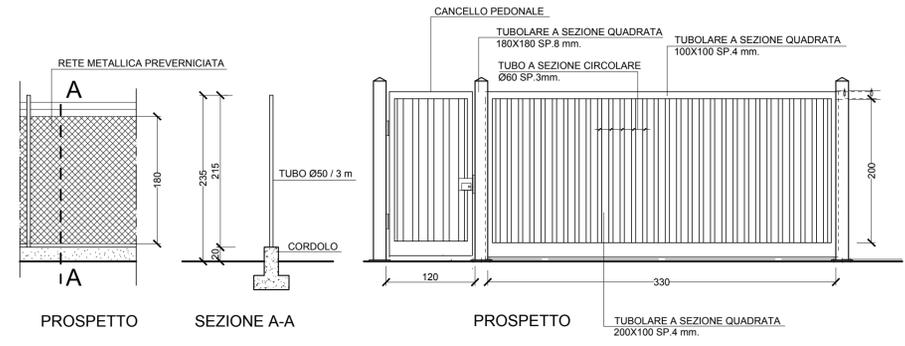


SEZIONE TIPO VIABILITA' DI ACCESSO

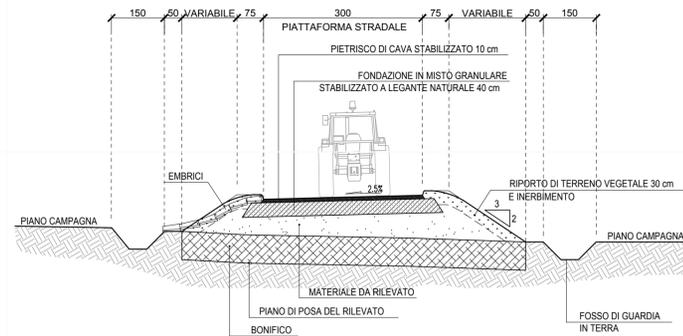


TOMBINO Tv1 - PROG. 0+045.00

SEZIONE LONGITUDINALE
SCALA 1:100

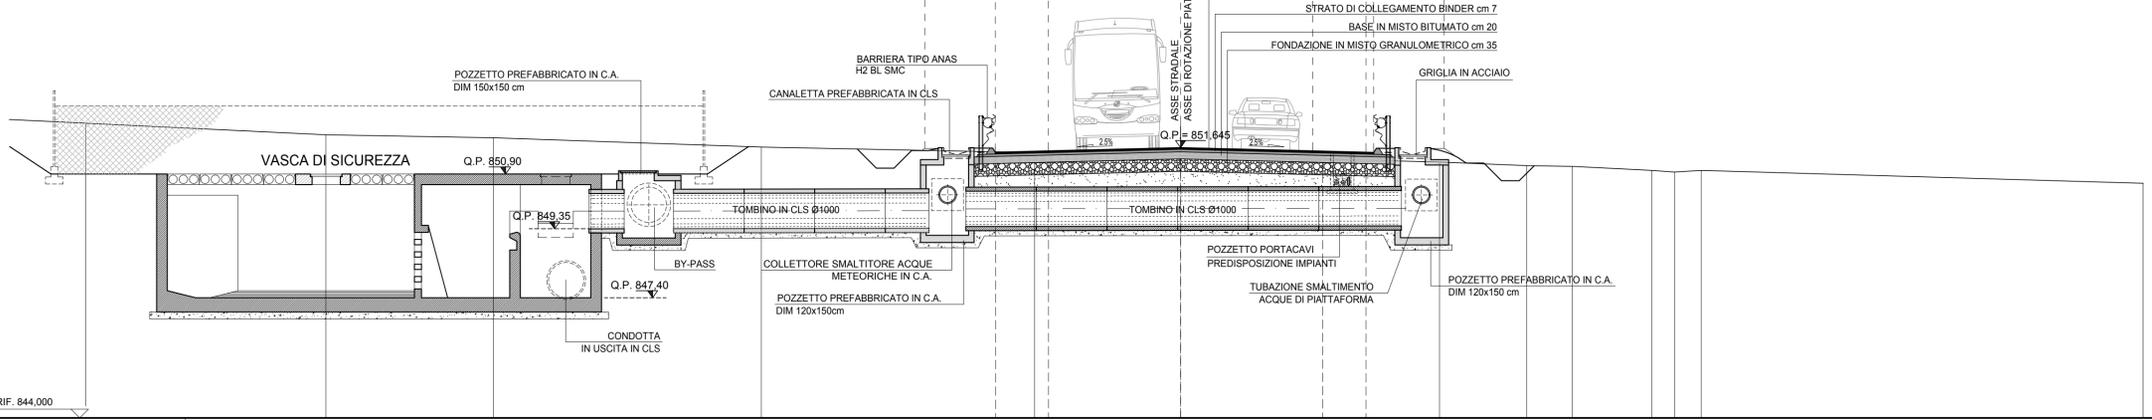

QUOTE TERRENO		851.02		851.06		851.50		851.42		851.24		851.14		851.12		851.00		850.95		851.00	
DIST.PARZ. TERRENO			7.74		4.14		7.34		2.47	1.29	2.25	0.64	0.76								
QUOTE PROGETTO				851.66	851.66	851.61	851.66	851.55	851.64	851.54	851.51	851.60	851.63	851.21							
DIST.PARZ.PROGETTO				1.00	1.00	1.50	3.74	4.03	1.23	1.80											
DISTANZE PROGETTO				-7.243	-6.243	-5.243	-3.743	-0.000	-4.027	-5.243	-5.243	-7.253	-7.851								

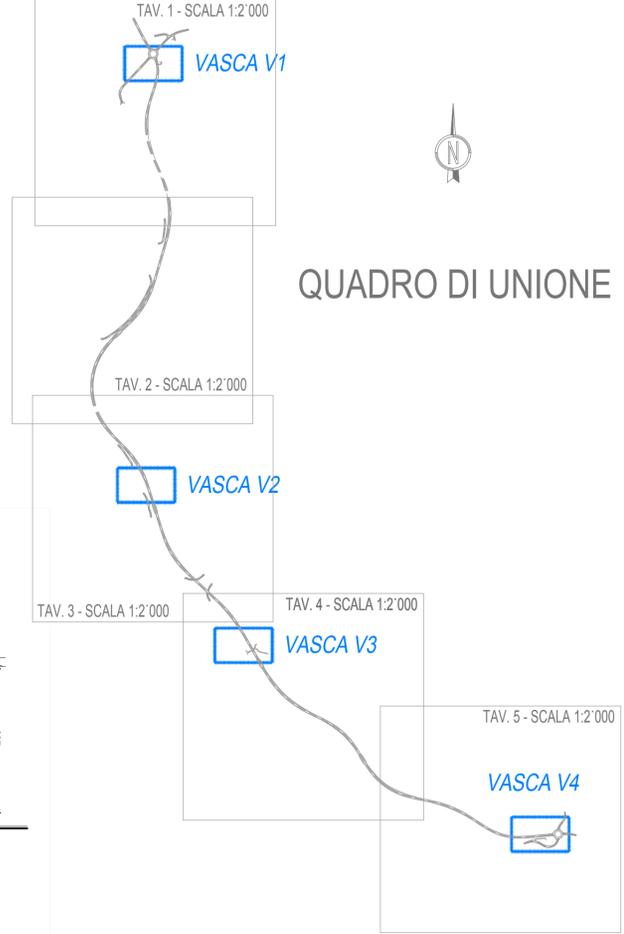

Sanas GRUPPO FS ITALIANE | **ANAS S.p.A.** Direzione Progettazione e Realizzazione Lavori

S.S. 389 TRONCO VILLANOVA – LANUSEI - TORTOLÌ
LOTTO BIVIO VILLAGRANDE - SVINCOLO DI ARZANA
DAL Km 51+100,00 DELLA S.S. 389 VAR AL Km 177+930,00 DELLA S.S. 389

PROGETTO DEFINITIVO COD. CA22

PROGETTAZIONE: ANAS - DIREZIONE PROGETTAZIONE E REALIZZAZIONE LAVORI

PROGETTISTA E RESPONSABILE INTEGRATORE PRESTAZIONI SPECIALISTICHE
Ing. M. RASIMELLI
Online Support: Provincia di Perugia - n° 4532

GRUPPO DI PROGETTAZIONE
Ing. D. BONADIES Ing. M. PROCACCI
Ing. P. LOSPENNATO Ing. R. CEROUGLINI
Ing. S. PELLEGRINI Ing. M. CARAFFINI
Ing. A. PULLI Geom. M. BINAGLIA
Ing. M. MARELLI
Ing. A. LUCIA

IL RESPONSABILE DEL S.I.A.
Arch. E. RASIMELLI

IL GEOLOGO
Dott. S. PIAZZOLI

COORDINATORE PER LA SICUREZZA IN FASE DI PROGETTAZIONE
Ing. L. IOVINE

VISTO: IL RESP. DEL PROCEDIMENTO
Ing. F. RUGGIERI

IL GRUPPO DI PROGETTAZIONE:
rpa **ipswa** **ipswa**
MANDATARIA

PINI PINI SWISS ENGINEERS SA
SWISS
MANDANTE

PINI PINI SWISS ENGINEERS SI
ITALIA
MANDANTE

PROTOCOLLO DATA:

IDROLOGIA E IDRAULICA
SISTEMA DI DRENAGGIO DEL CORPO STRADALE
VASCA "V1" E TOMBINO "Tv1" - PLANIMETRIA E SEZIONI

CODICE PROGETTO	NOME FILE	REVISIONE	
PROGETTO L.V. PROG. N. PROG.	P00_O100_IDR_DT05_A		
D P C A 2 2	CODICE ELAB.	P 0 0 0 1 0 0 I D R D T 0 5	A 1:200/1:100
D			
C			
B			
A	PRIMA EMISSIONE	SETTEMBRE 2020	BINAGLIA AZZAROLI RASIMELLI
REV.	DESCRIZIONE	DATA	REDATTO VERIFICATO APPROVATO