
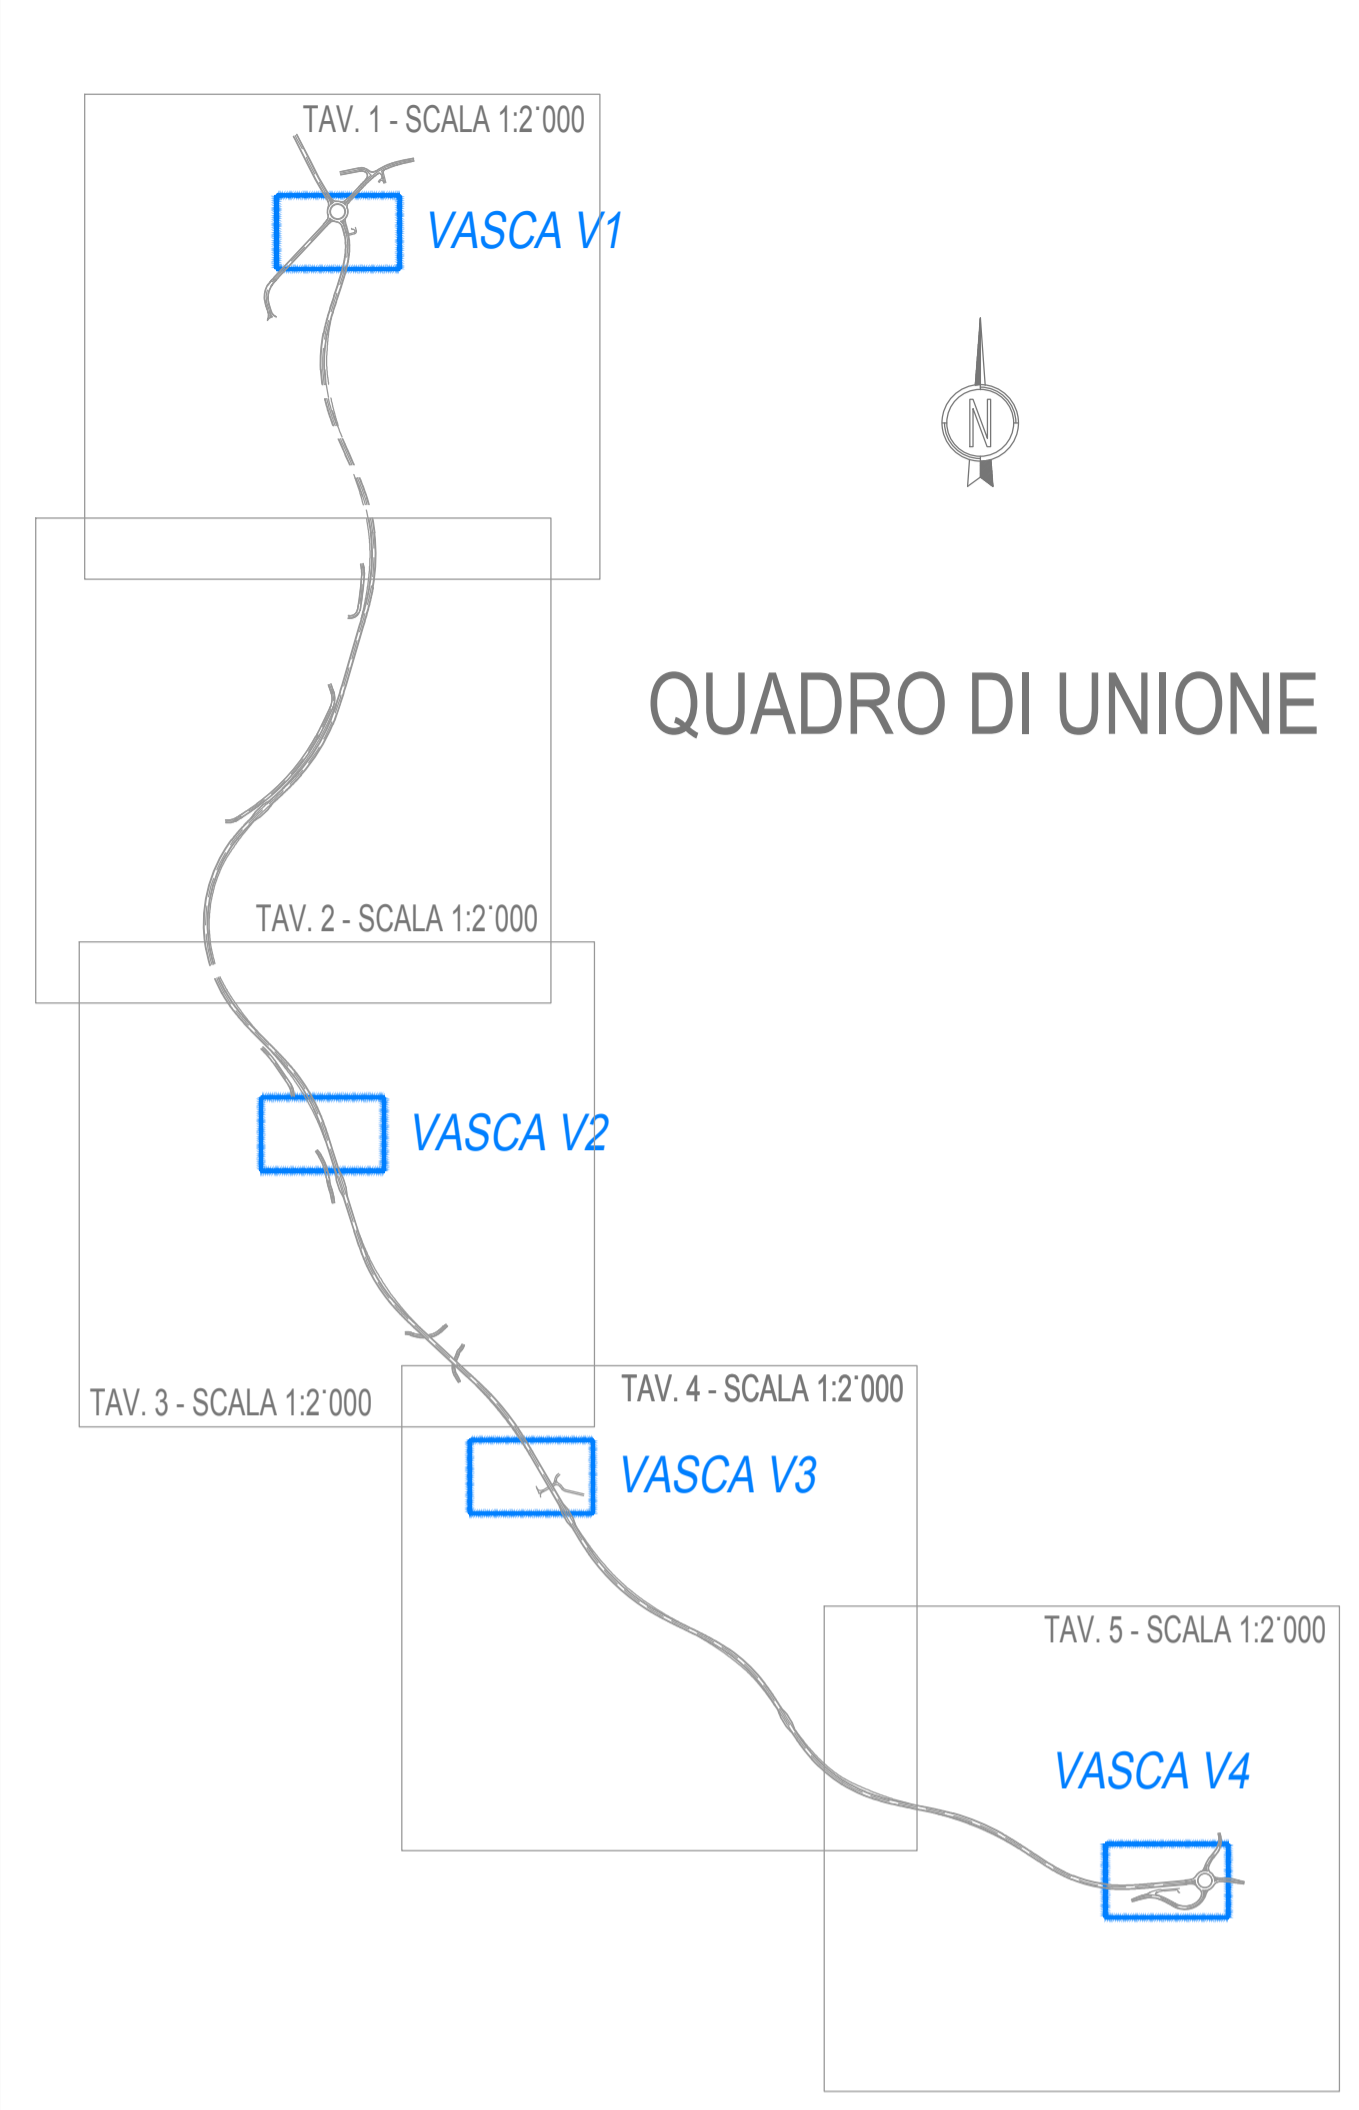


TOMBINO Tv3 - PROG. 3+460.00


SEZIONE LONGITUDINALE
SCALA 1:100

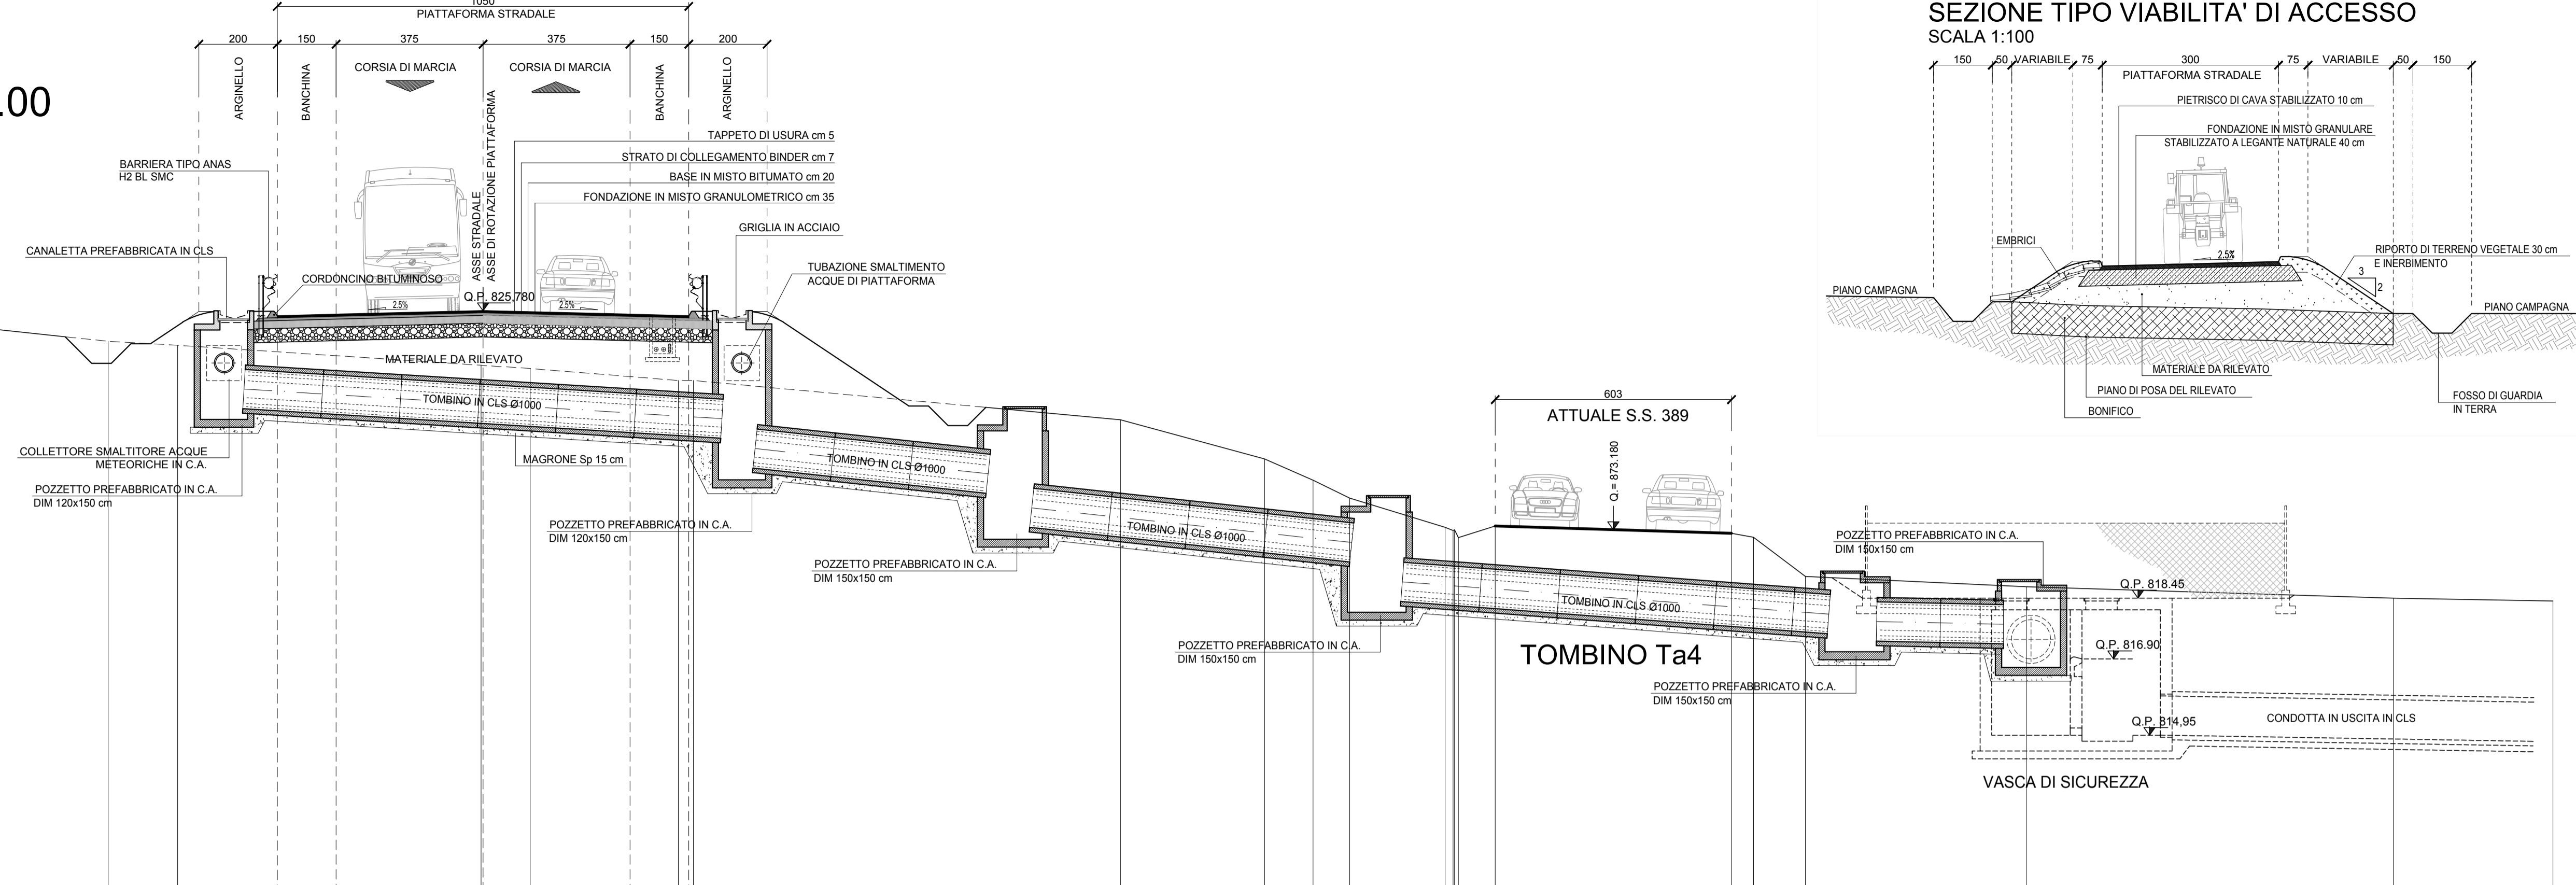


SCALA 1:100

QUOTE TERRENO	825.83	825.78	825.64	825.56	825.53	825.45	825.40	825.00	824.90	824.39	824.31	824.00	823.00	821.46	821.00	820.26	820.26	820.10	820.00	819.00	818.74	818.45
DIST.PARZ. TERRENO	3.21	2.53	0.81	0.90	0.79	0.95		3.79	1.77	7.74	1.20	3.78	0.39	1.24	0.93	2.43	0.94	6.03	0.96	1.33	5.63	9.37
QUOTE PROGETTO								824.94	825.77	825.77	825.78	825.69	825.69	825.46	825.00	820.26	819.99	819.99	819.00	818.74	818.45	
DIST.PARZ. PROGETTO								1.25	1.80	1.50	3.75	3.75	1.50	1.80	3.38							
DISTANZE PROGETTO								-8.495	-7.250	-8.450	-0.000	-3.750	-5.450	-7.250	-10.626							


STRALCIO PLANIMETRICO SCALA 1:200

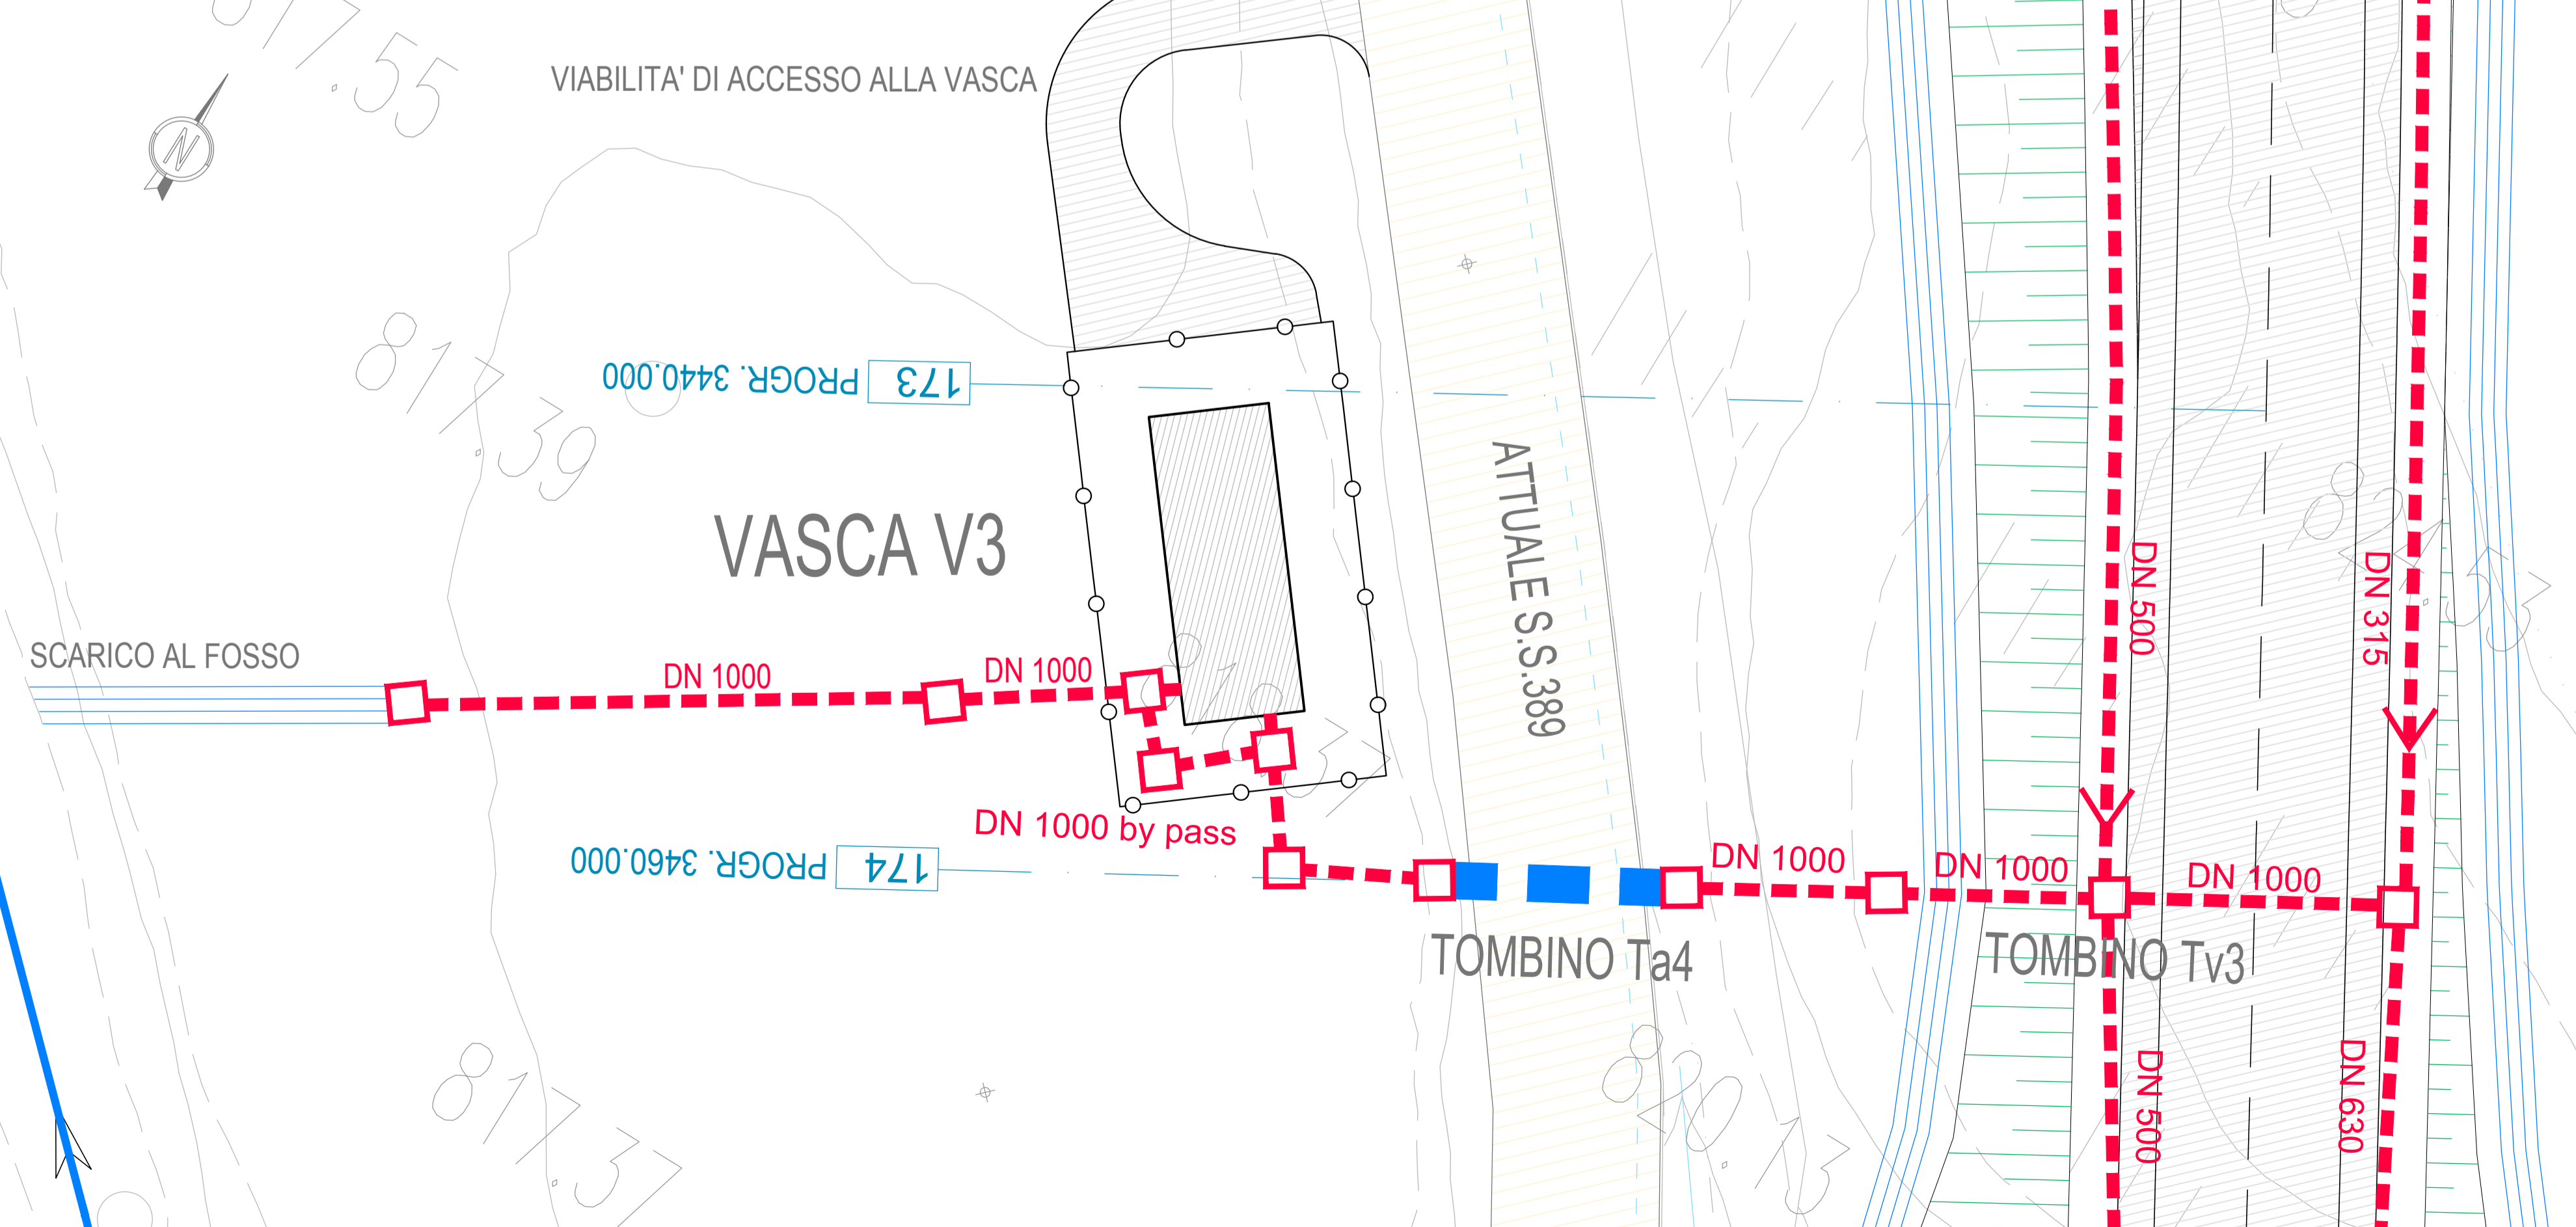

SISTEMAZIONE AREA PERTINENZA VASCA

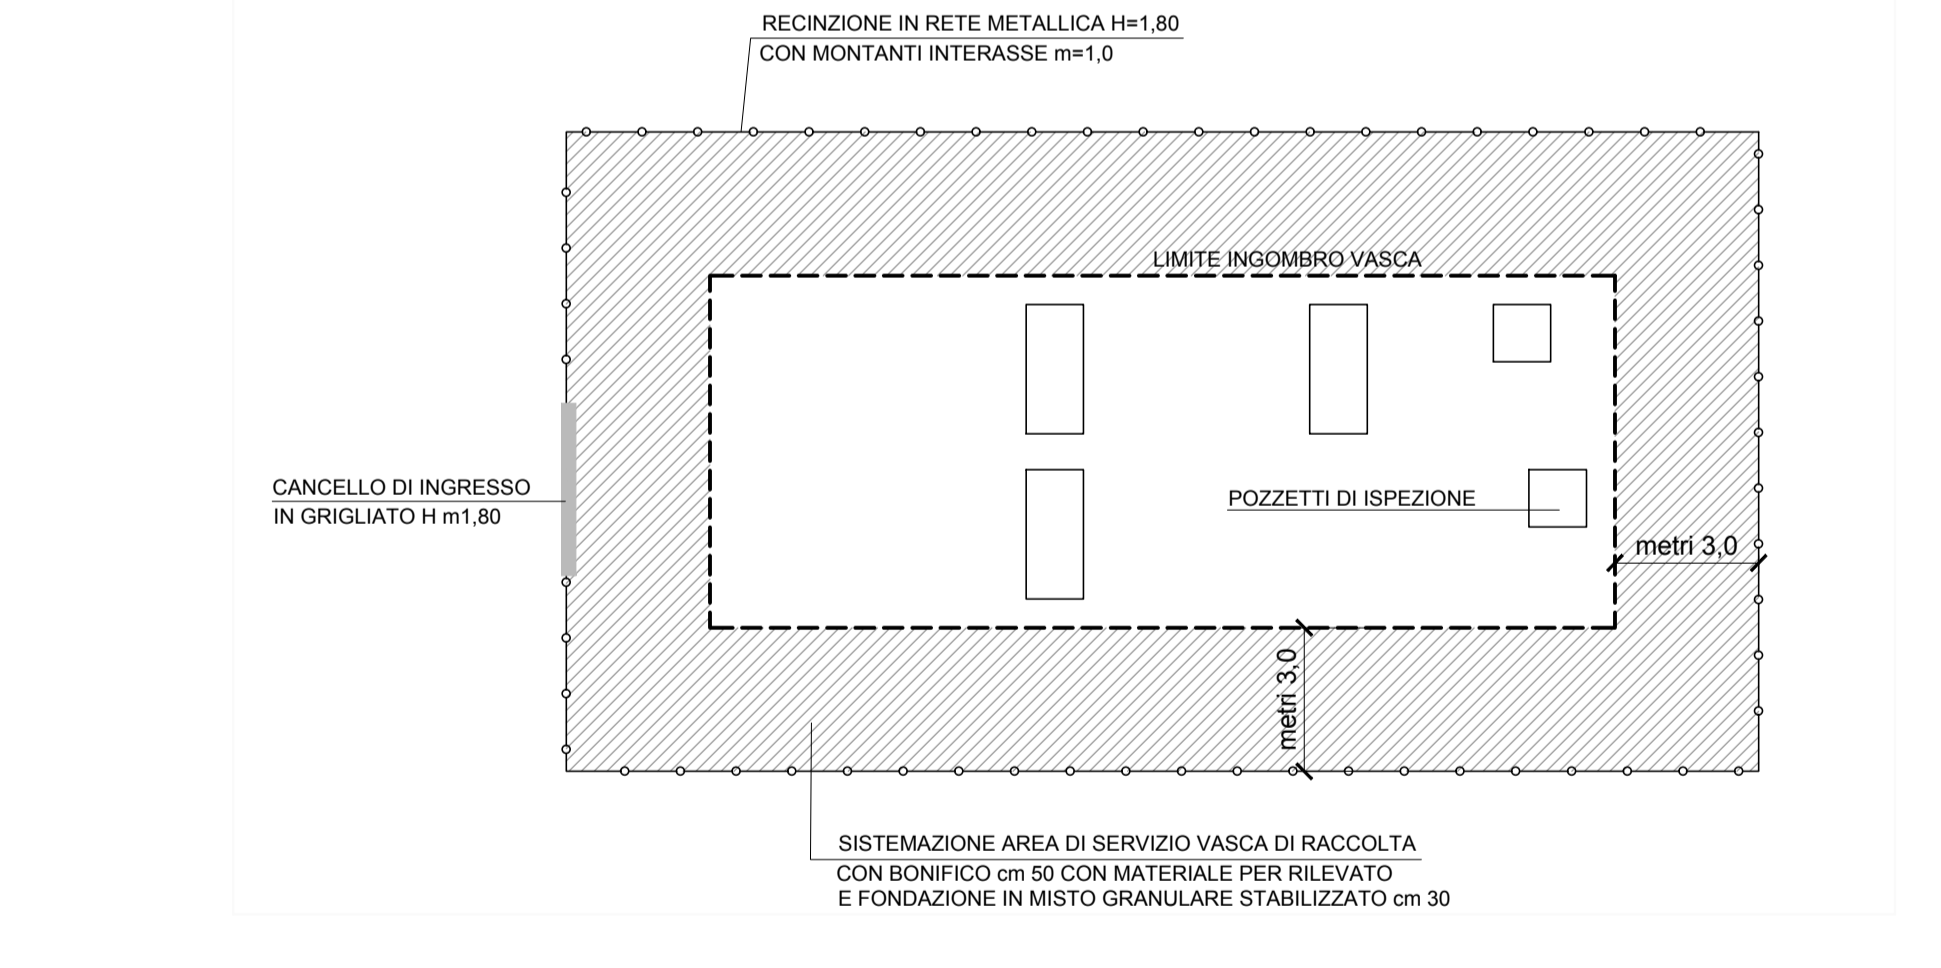

PARTICOLARI RECINZIONE E CANCELLO SCALA 1:50

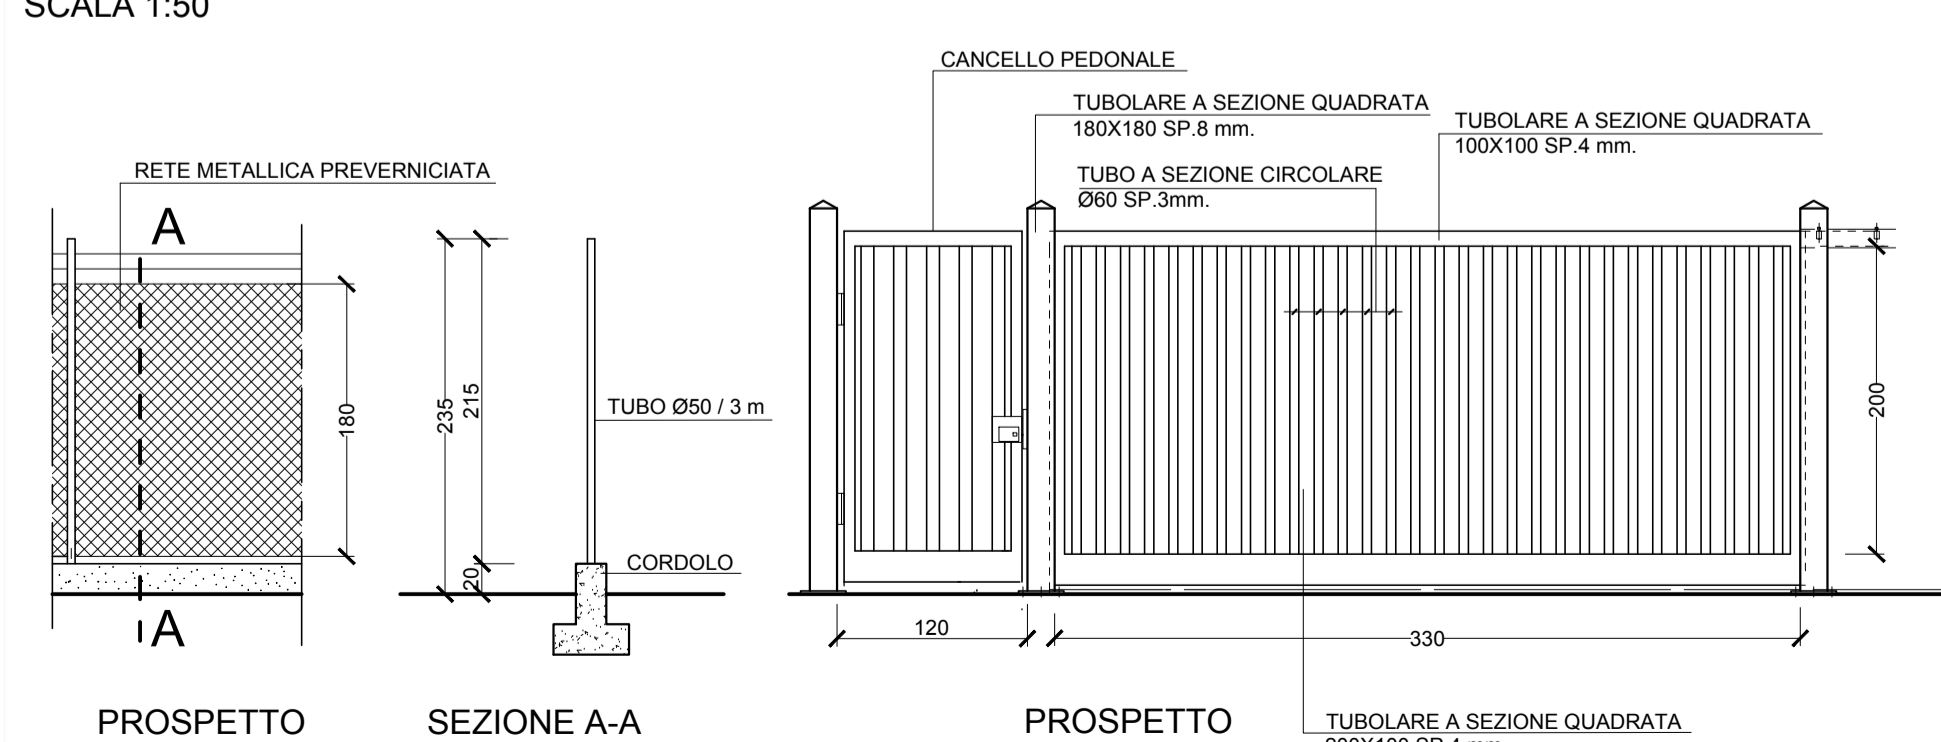

anas GRUPPO FS ITALIANE
ANAS S.p.A.
Direzione Progettazione e Realizzazione Lavori

S.S. 389 TRONCO VILLANOVA – LANUSEI - TORTOLI
LOTTO BIVIO VILLAGRANDE - SVINCOLO DI ARZANA
DAL Km 51+100,00 DELLA S.S. 389 VAR AL Km 177+930,00 DELLA S.S. 389

PROGETTO DEFINITIVO COD. CA22

PROGETTAZIONE: ANAS - DIREZIONE PROGETTAZIONE E REALIZZAZIONE LAVORI

PROGETTISTA E RESPONSABILE INTEGRATORE PRESTAZIONI SPECIALISTICHE
Ing. M. RASIMELLI
Ordine Ingegneri Provincia di Perugia n° 4632

GRUPPO DI PROGETTAZIONE
Ing. D. BONADIES Ing. M. PROCACCI
Ing. F. LOFENNATO Ing. R. CERUOLINI
Ing. S. PELLEGRINI Ing. M. CARAFFINI
Ing. A. POLI Geom. M. BINAGLIA
Ing. M. MARELLI
Ing. A. LUCIA

IL RESPONSABILE DEL S.I.A.
Arch. E. RASIMELLI

IL GEOLOGO
Dott. S. PIAZZOLI

COORDINATORE PER LA SICUREZZA IN FASE DI PROGETTAZIONE
Ing. L. IOVINE

VISTO: IL RESP. DEL PROCEDIMENTO
Ing. F. RUGGERI

IL GRUPPO DI PROGETTAZIONE:
rpa
PINI PINI SWISS ENGINEERS SA
SWISS MANDANTE
PINI PINI SWISS ENGINEERS Srl
ITALIA MANDANTE

PROTOCOLLO DATA:

IDROLOGIA E IDRAULICA
SISTEMA DI DRENAGGIO DEL CORPO STRADALE
VASCA "V3" E TOMBINO "Tv3" - PLANIMETRIA E SEZIONI

CODICE PROGETTO	NOME FILE	REVISIONE
PROGETTO LW. PROG. N. PROC. D/PCA/22 D 2/0/2	P00_OI00_IDR_DT07_A	A
CODICE ELAB.	REDAZIONE	VERIFICATO
P00010101IDRDT07		
D		
C		
B		
A	PRIMA EMISSIONE	SETTEMBRE 2020 BINAGLIA AZZAROLI RASIMELLI
REV.	DESCRIZIONE	DATA REDATTO VERIFICATO APPROVATO