


CARTA TECNICA REGIONALE

SCALA 1:5000

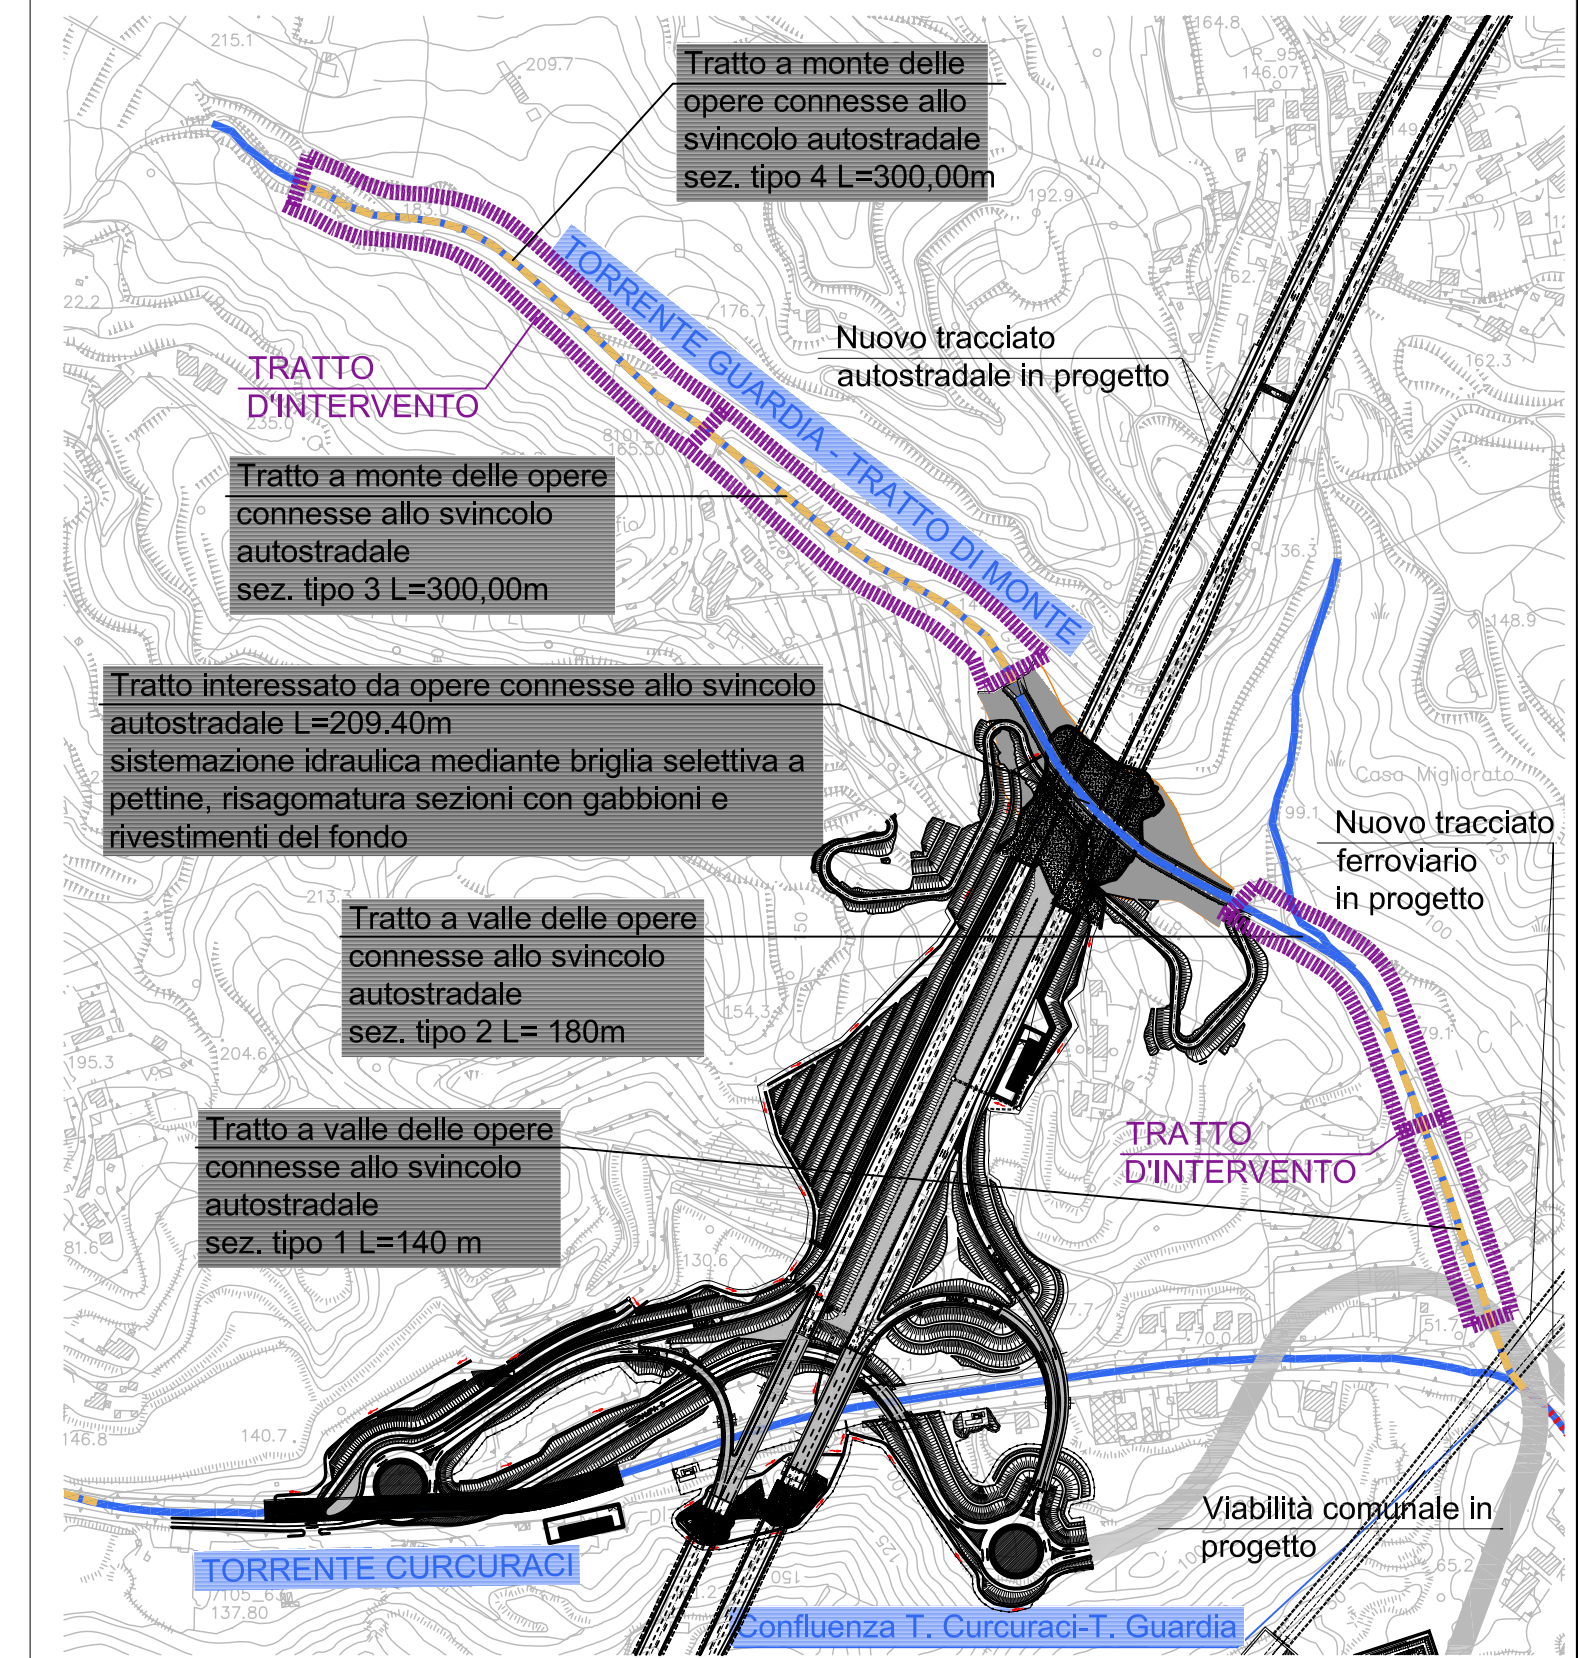


ORTOFOTO
SCALA 1:5000



TORRENTE GUARDIA – ZONA A MONTE DELLA CONFLUENZA

SEZIONE TIPO 1 TRATTO A VALLE DELLE OPERE CONNESSE ALLO SVINCOLO AUTOSTRADALE


SCALA 1:50

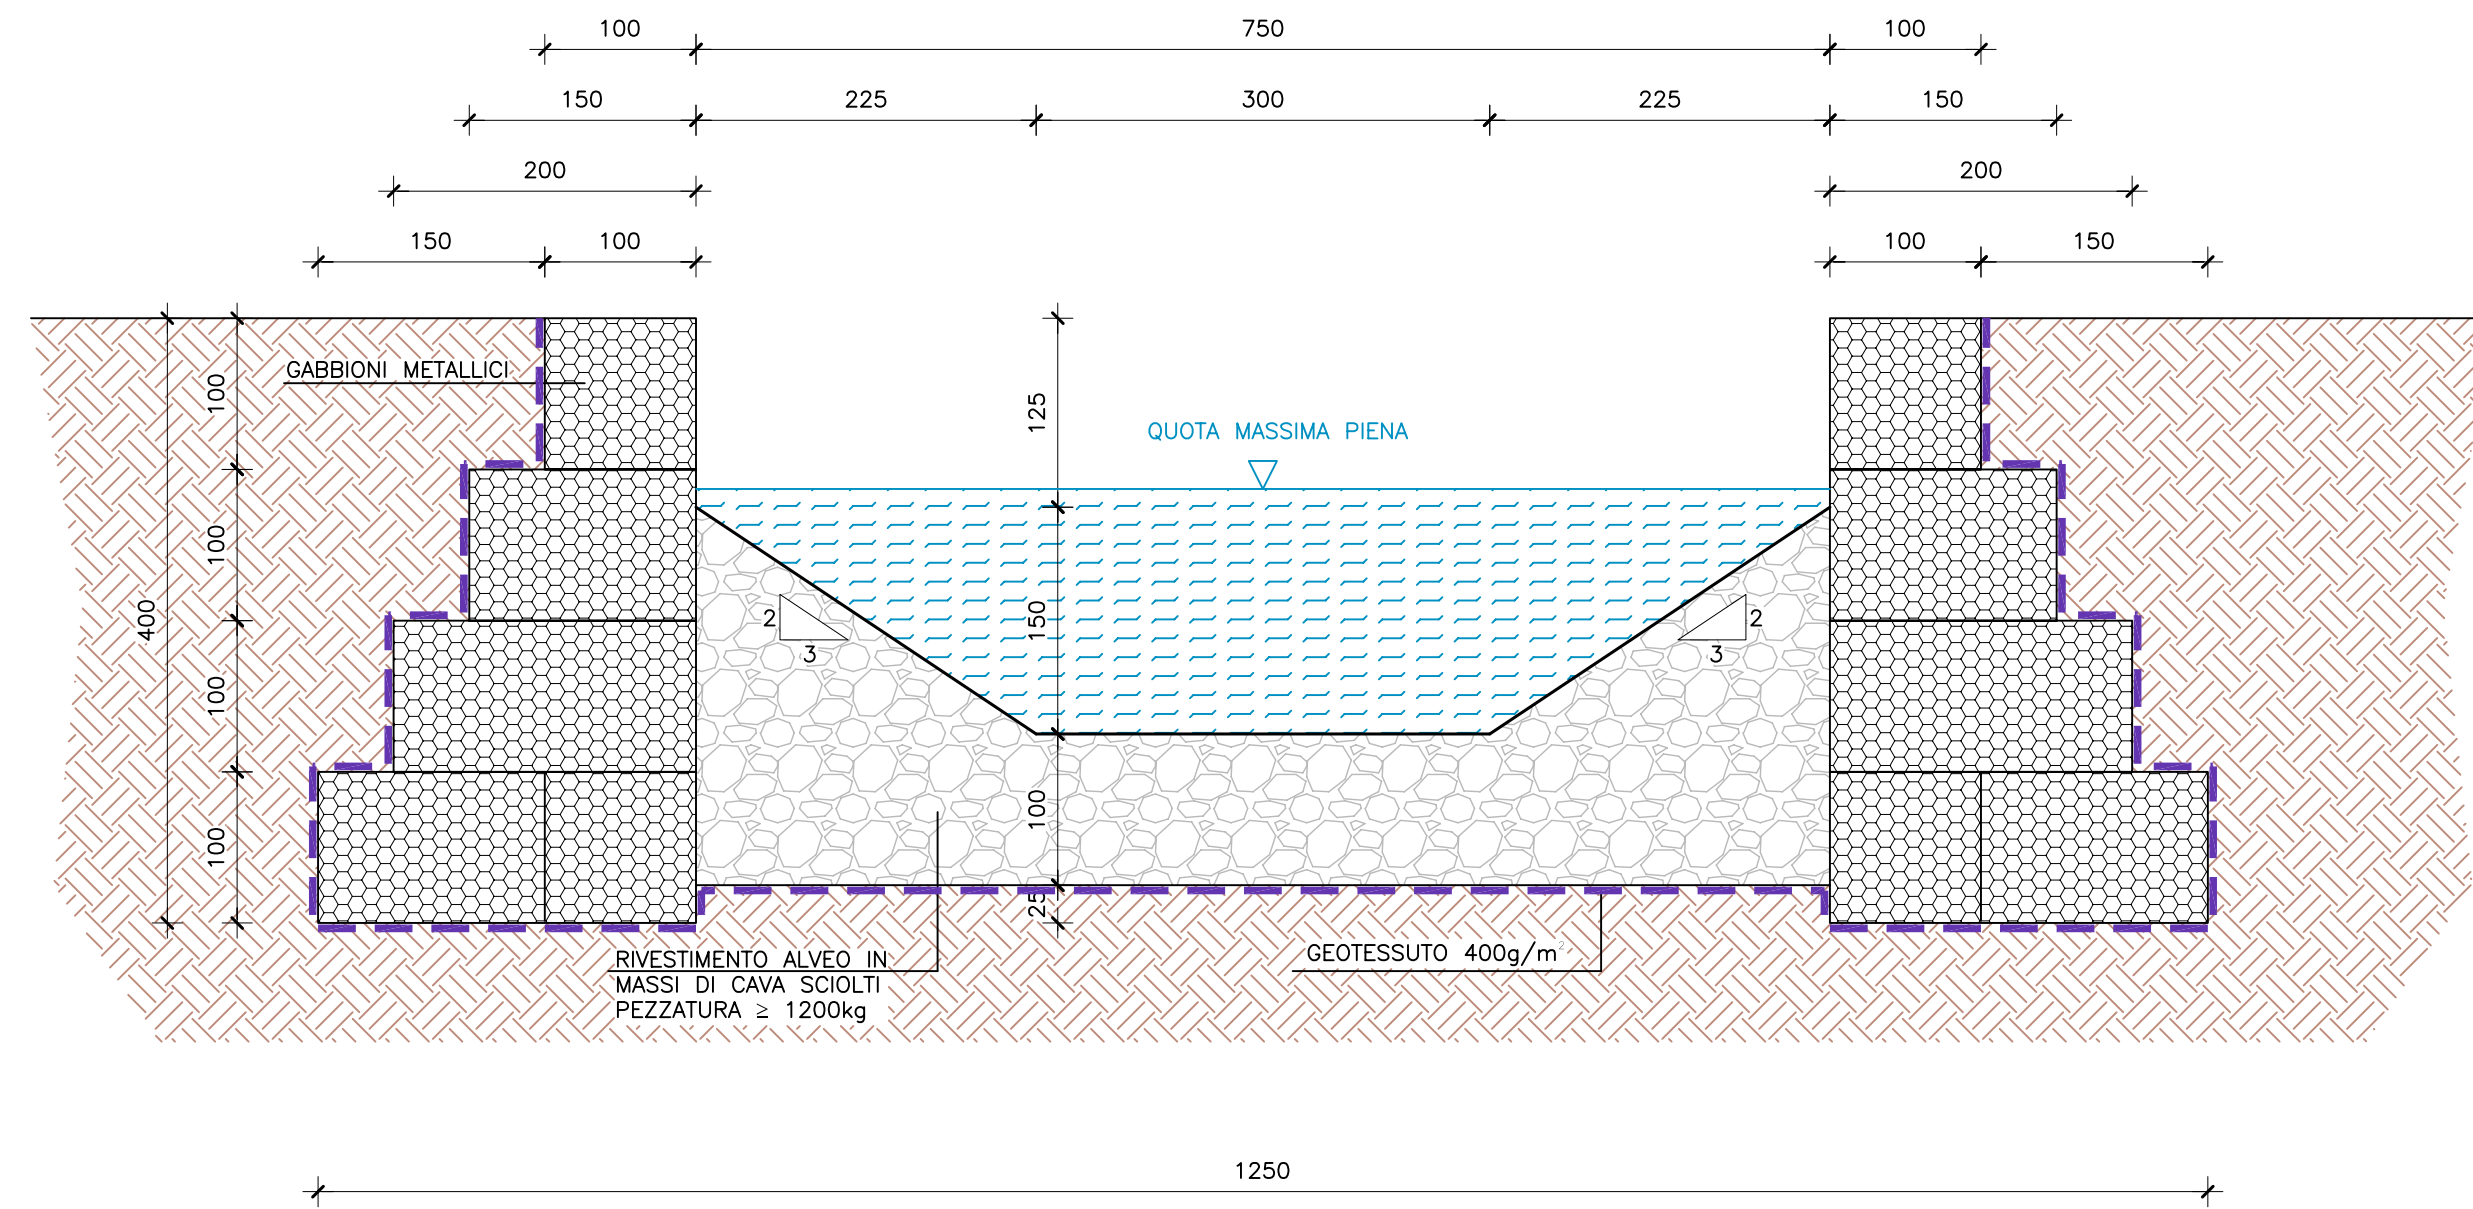

TORRENTE GUARDIA – ZONA A MONTE DELLA CONFLUENZA

SEZIONE TIPO 4 TRATTO A MONTE DELLE OPERE CONNESSE ALLO SVINCOLO AUTOSTRADALE


SCALA 1:50

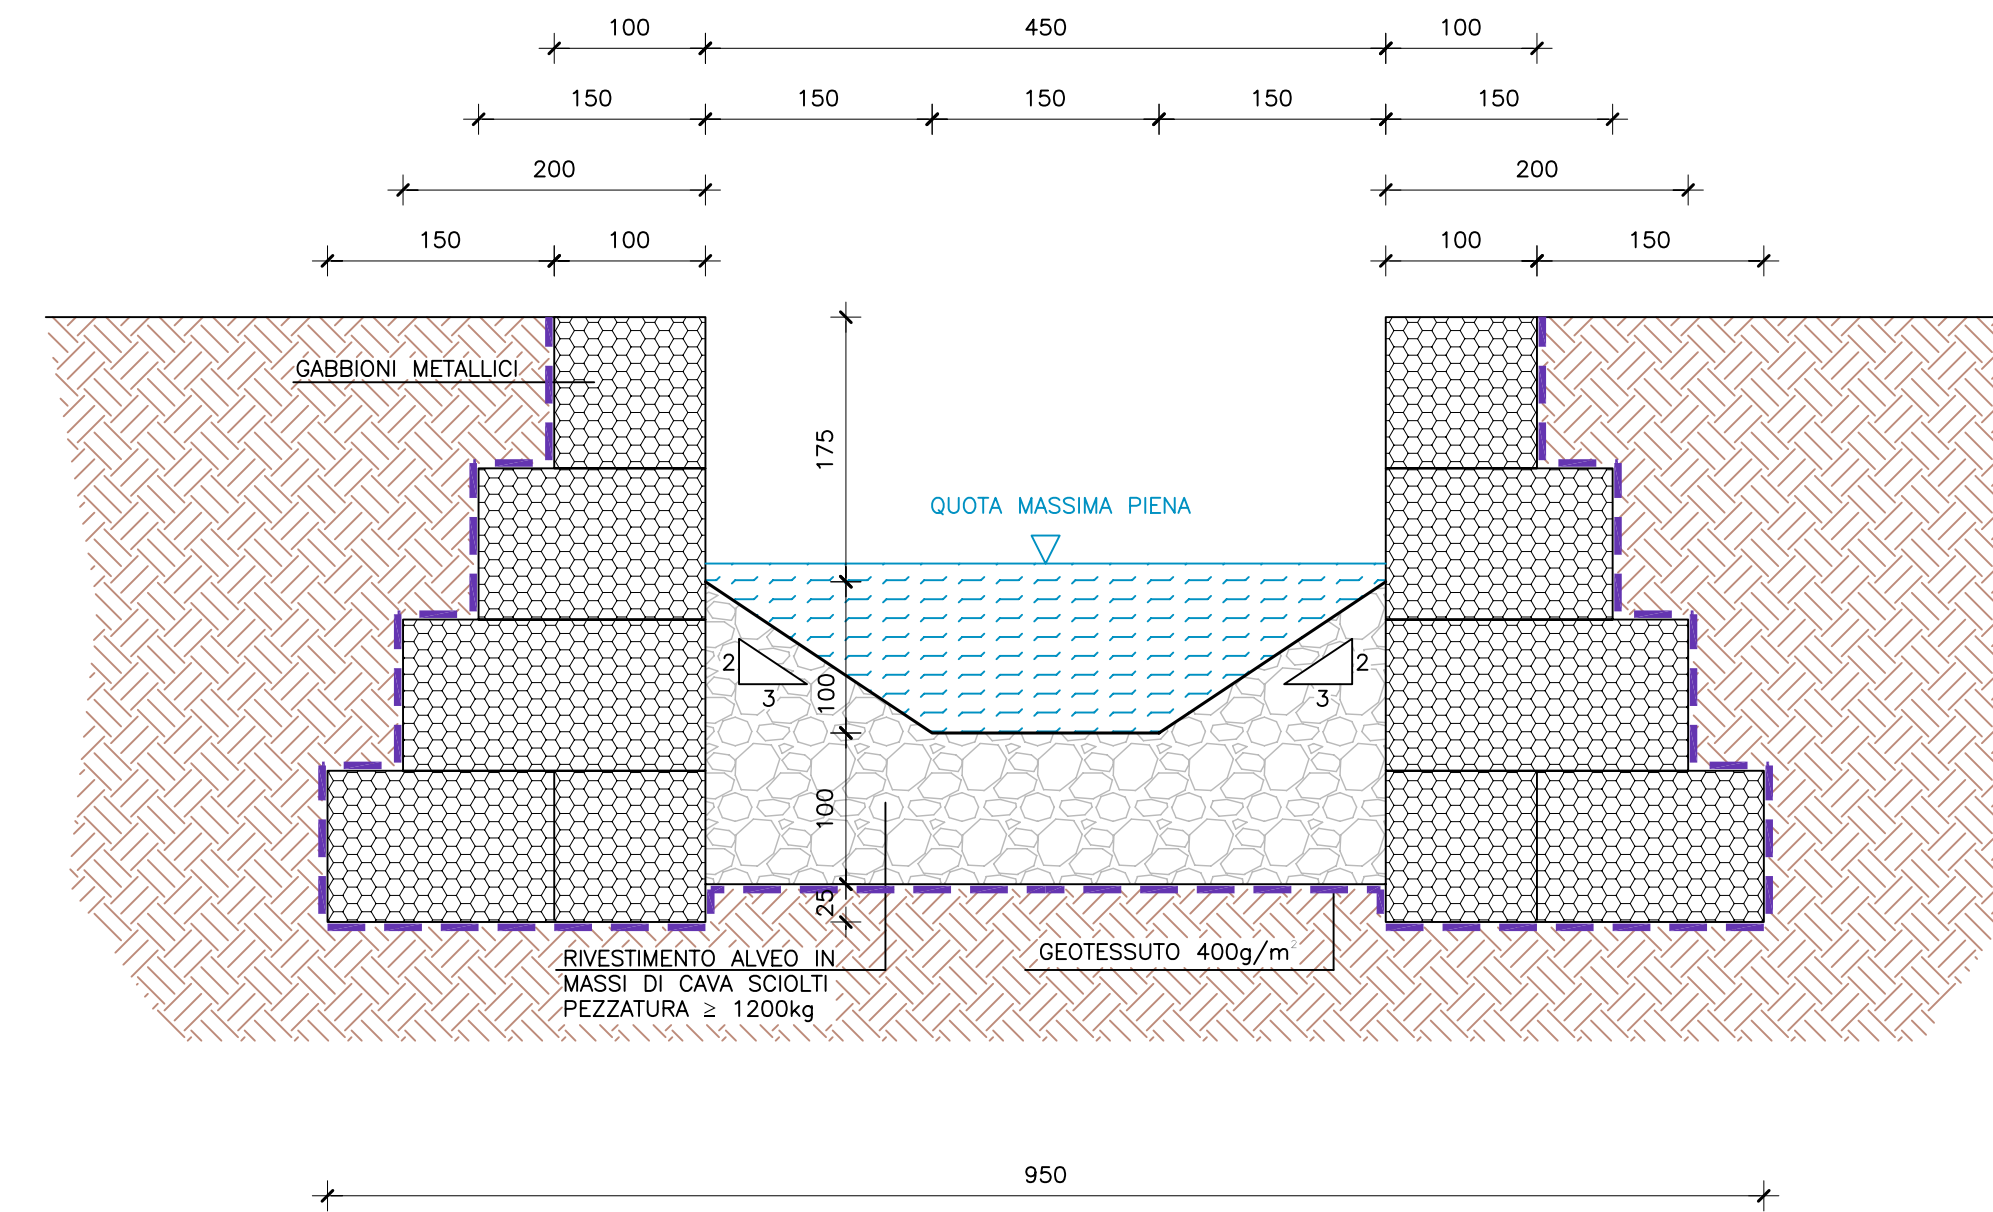

TORRENTE GUARDIA – ZONA A MONTE DELLA CONFLUENZA

SEZIONE TIPO 2 TRATTO A VALLE DELLE OPERE CONNESSE ALLO SVINCOLO AUTOSTRADALE


SCALA 1:50

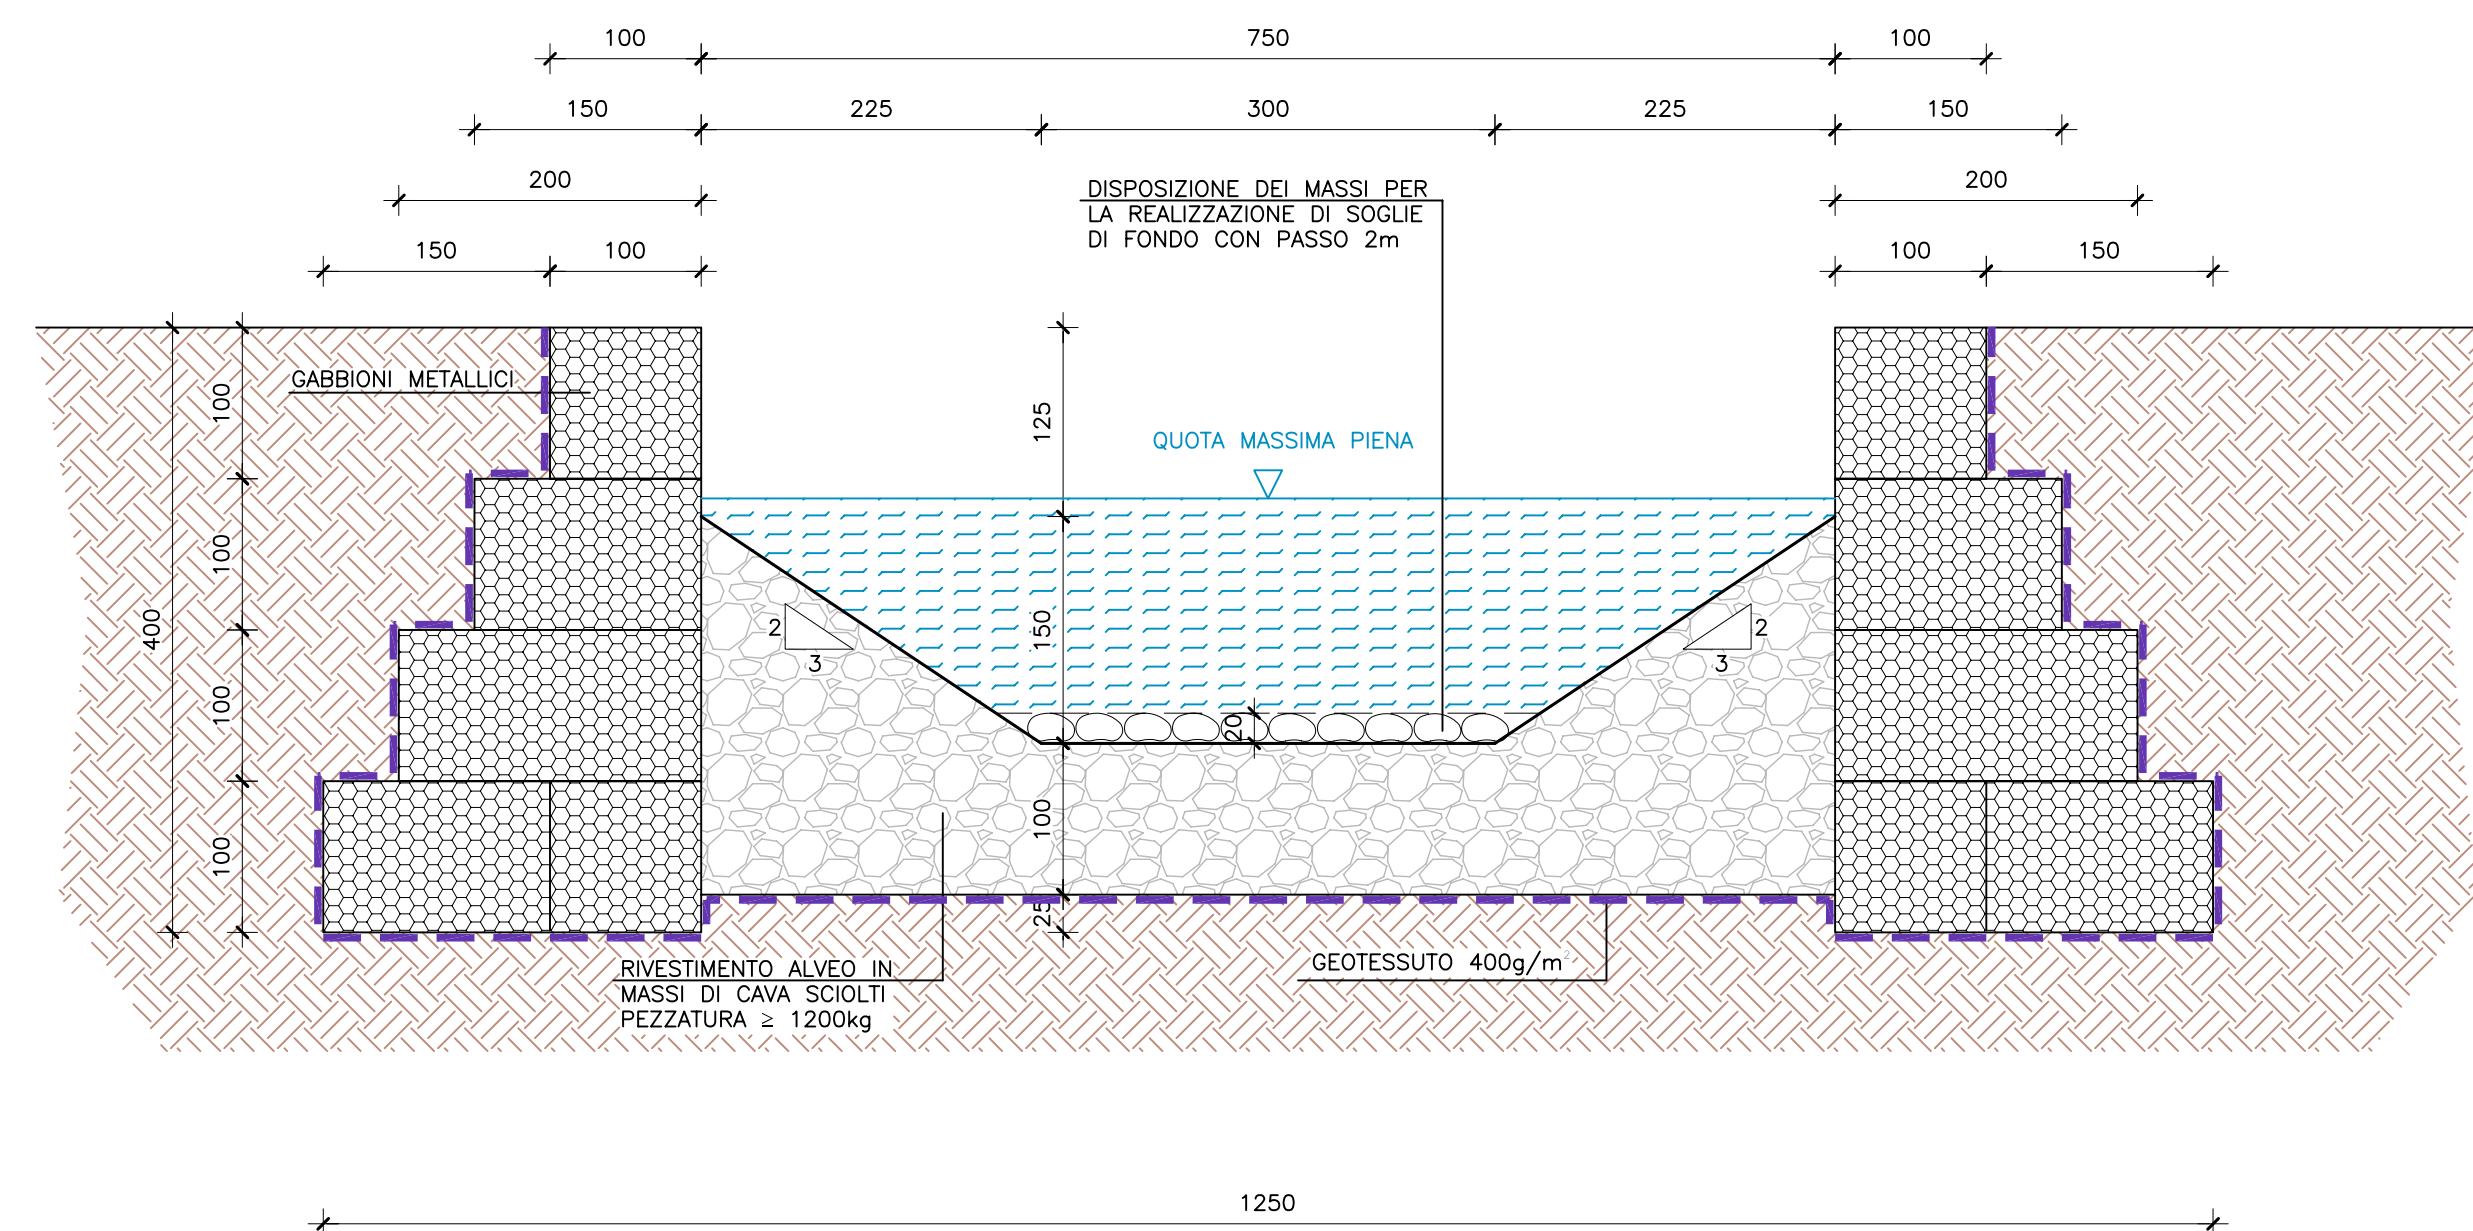

TORRENTE GUARDIA – ZONA A MONTE DELLA CONFLUENZA

SEZIONE TIPO 3 TRATTO A MONTE DELLE OPERE CONNESSE ALLO SVINCOLO AUTOSTRADALE

SCALA 1:50

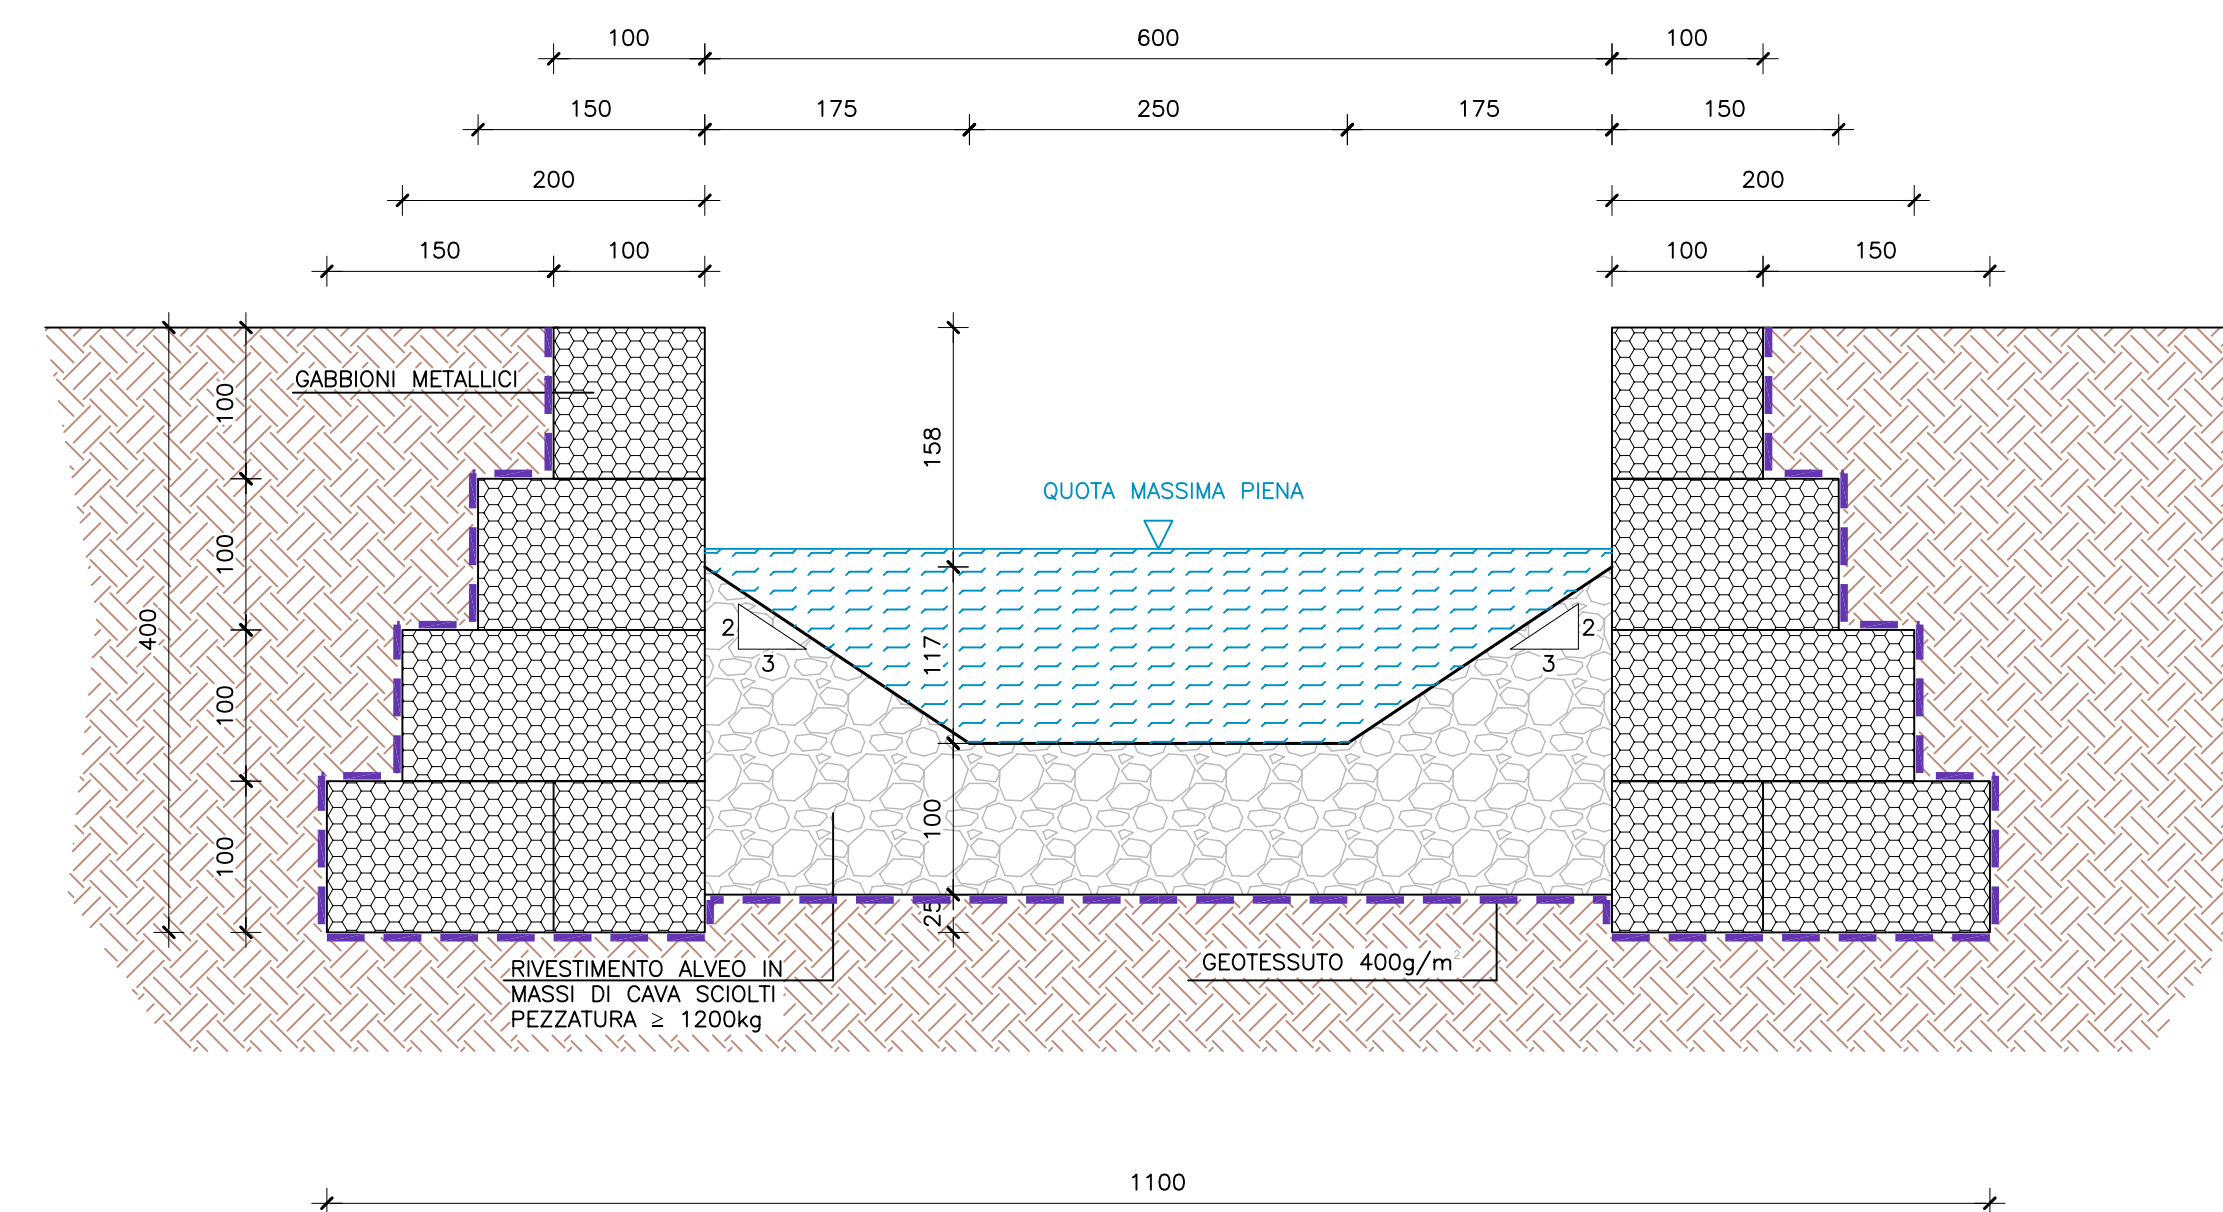

Stretto di Messina
Concessionario per la progettazione, realizzazione e gestione del collegamento stabile tra le Sicilie e il Continente
 Operatore di Stato pubblico
 Legge n° 1108 del 15 dicembre 1971, modificata dal D.lgs. n° 114 del 24 aprile 2003



PONTE SULLO STRETTO DI MESSINA

PROGETTO DEFINITIVO
 ALTERNATIVE AI SITI DI DEPOSITO
(Bilancioe CTVA del 22/12/2011) Prot. CTVA/2011/453 e del 16/03/2012 Prot. CTVA/2012/1012)

EUROLINK S.C.p.A.
 IMPREGILO S.p.A.
 SOCIETA' ITALIANA PER CONDOTTE D'ACQUA S.p.A.
 COOPERATIVA MURATORI E CEMENTISTI - C.M.C. di Ravenna Soc. Coop. a.r.l.
 SACVY S.A.U.
 ISHIKAWAJIMA - HANJIMA HEAVY INDUSTRIES CO. Ltd.
 A.C.I. S.C.P.A. - CONSORZIO STABILE

IL PROGETTISTA Dott. Ing. A. La Spina Ordine Ingegneri Prov. Messina n° 330	IL CONTRAENTE GENERALE (Ing. P.P. Marcheselli)	STRETTO DI MESSINA DIRETTORE GENERALE (Ing. G. Fiammenghi)	STRETTO DI MESSINA AMMINISTRATORE DELEGATO (Dott. P. Ciacci)
--	---	--	--

Firmato digitalmente ai sensi dell'Art. 21 del D.Lgs. 82/2005

GENERALE AMV0850_F0

AMBIENTE

STUDIO D'IMPATTO AMBIENTALE
 QUADRO DI RIFERIMENTO PROGETTUALE
 TORRENTE GUARDIA A MONTE DELLA CONFLUENZA

CODICE	[C][G][O][7][0][0][P][P][Z][V][G][A][M][I][A][Q][2][0][0][0][0][0][8][3][F][O]										SCALA	
REV.	DATA	DESCRIZIONE	REDAITO	VERIFICATO	APPROVATO							WARE
F0	08/05/2012	EMISSIONE FINALE	ZURINI	SERRANI	A. LA SPINA							