


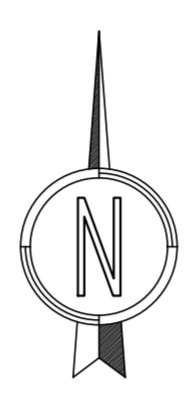


Ve 0		Ve 1		Ve 2		Ve 3	
E	N	E	N	E	N	E	N
1540848.309	4419095.254	1540760.524	4419885.540	1540884.072	4419881.767	1540924.341	4419924.062

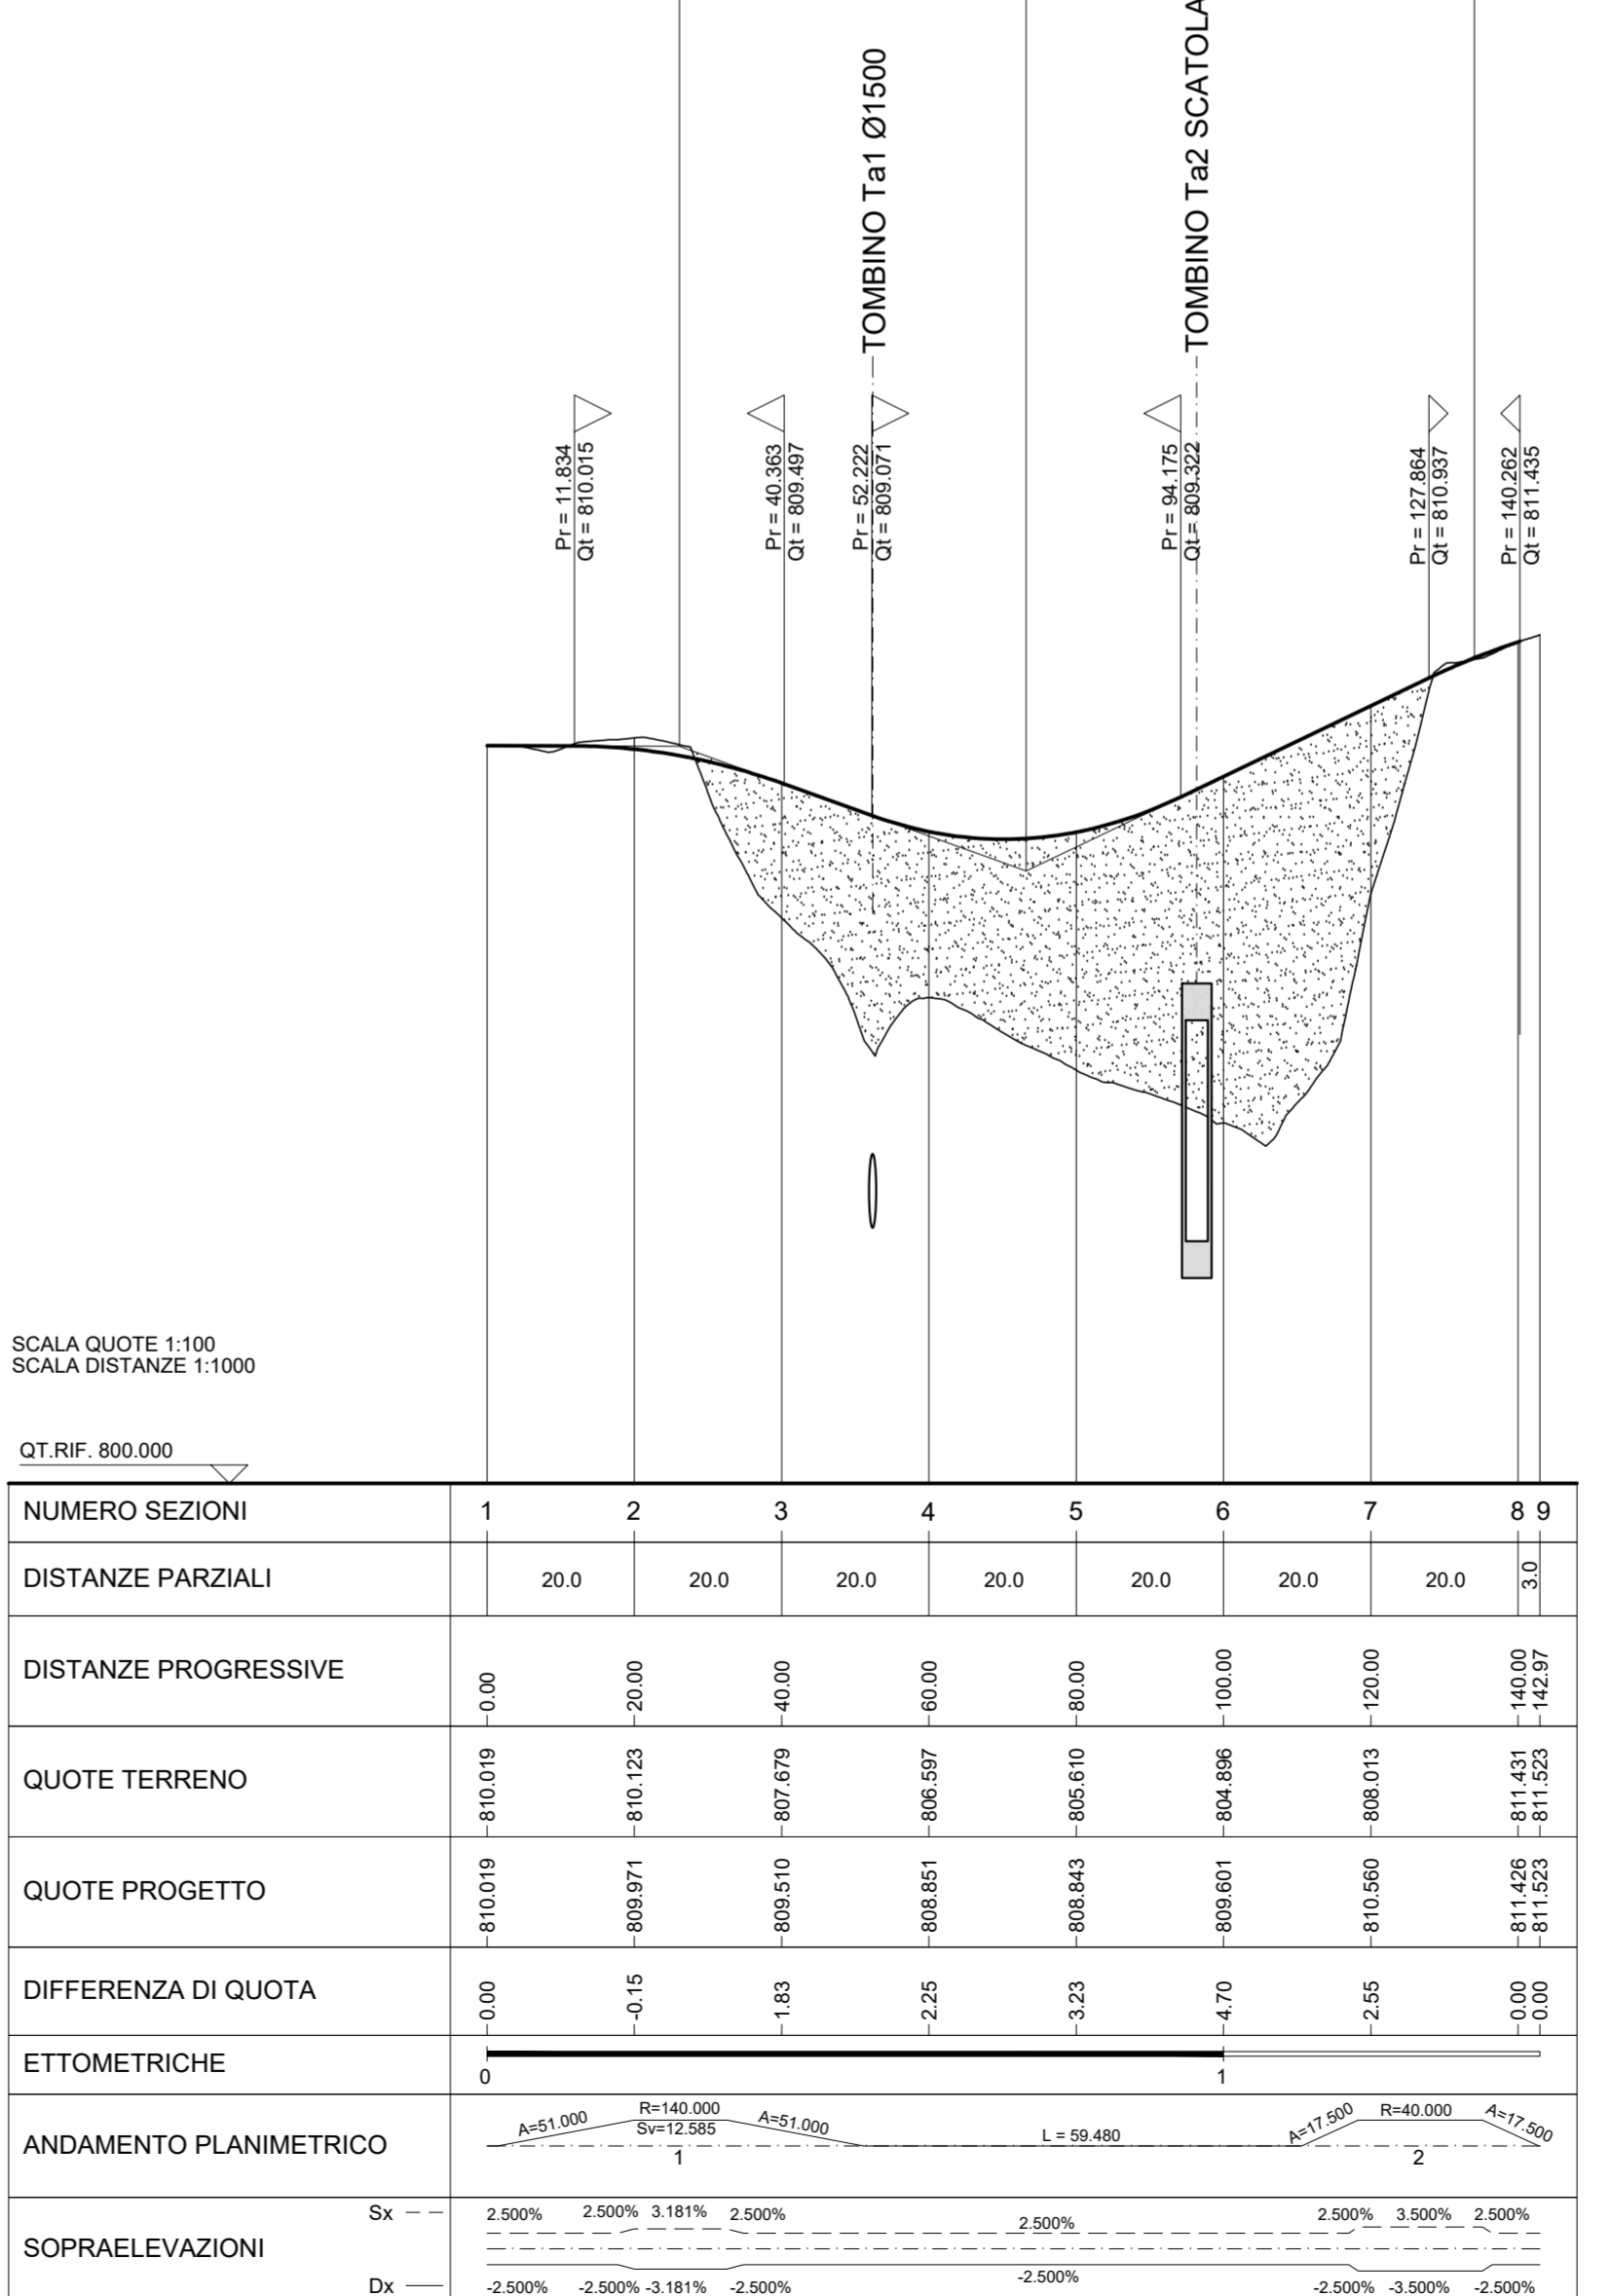

LIVELLE	DIFF. DI QUOTA Distanza Pendenza	h = -0.008 L = 26.098 i = -0.031%	h = -1.694 L = 47.100 i = -3.597%	h = 2.917 L = 60.864 i = 4.793%	L = 9.811 i = 3.34%
N.	1	N.	2	N.	3
Pr	26.098	Pr	73.198	Pr	134.063
Qt	810.010	Qt	808.316	Qt	811.234
R	800.000	R	500.000	R	800.000
T	14.264	T	20.976	T	8.199
Fr	0.127	Fr	0.440	Fr	0.024
Sv	28.535	Sv	41.966	Sv	12.408
K	8.000	K	5.000	K	8.000
A	3.566	A	8.391	A	1.550

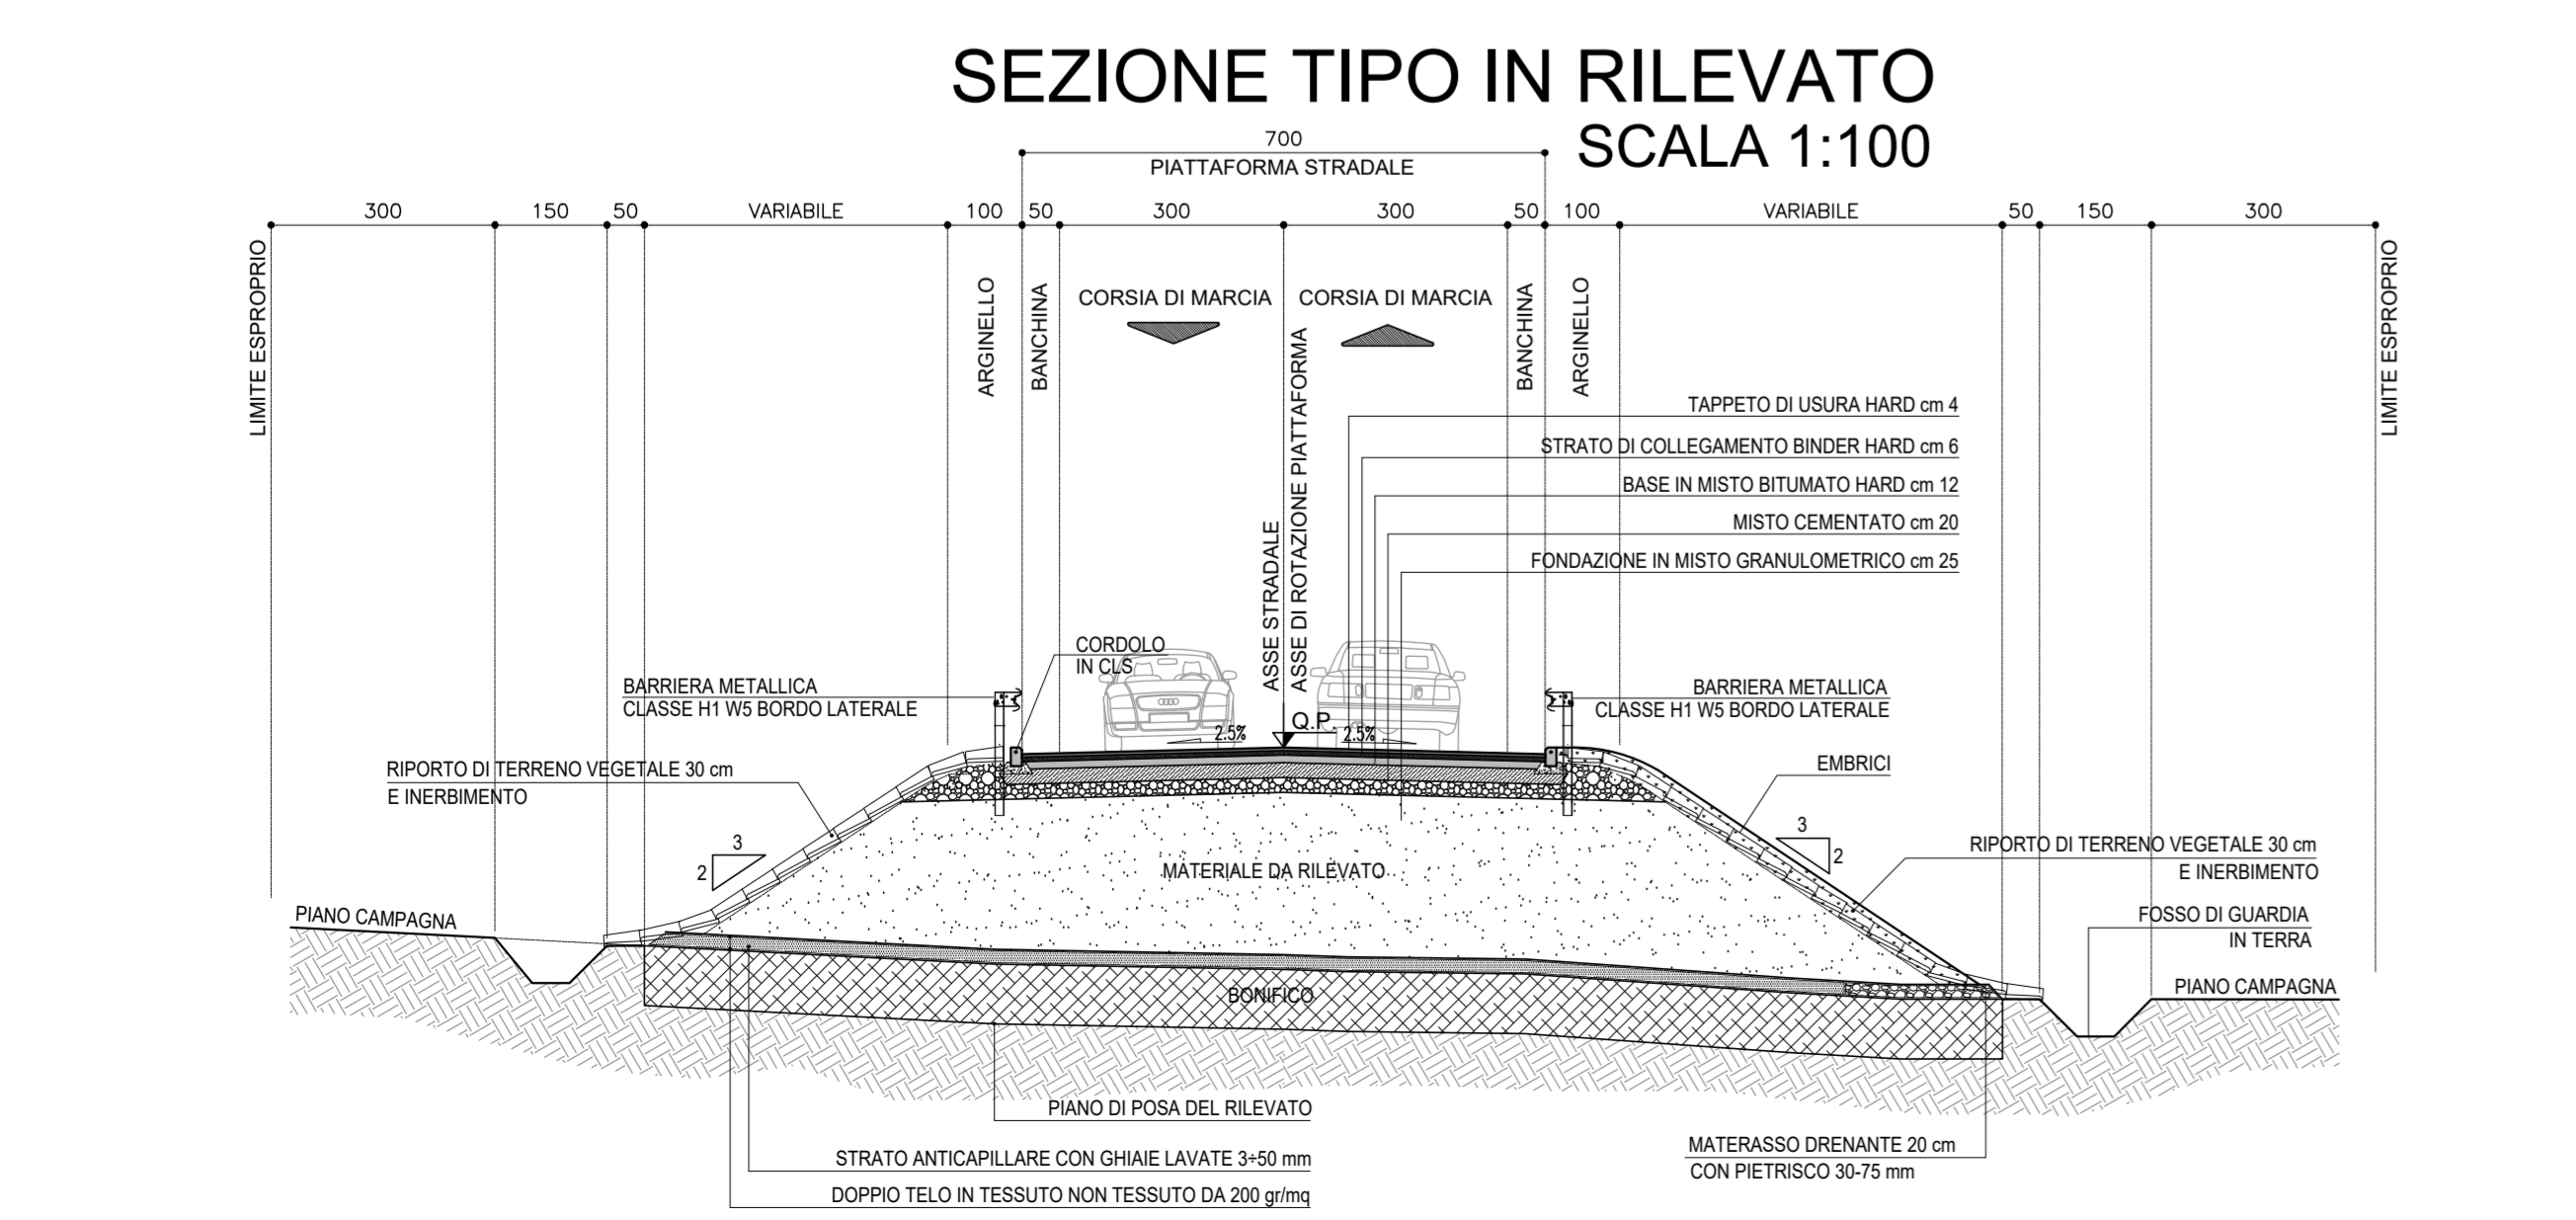

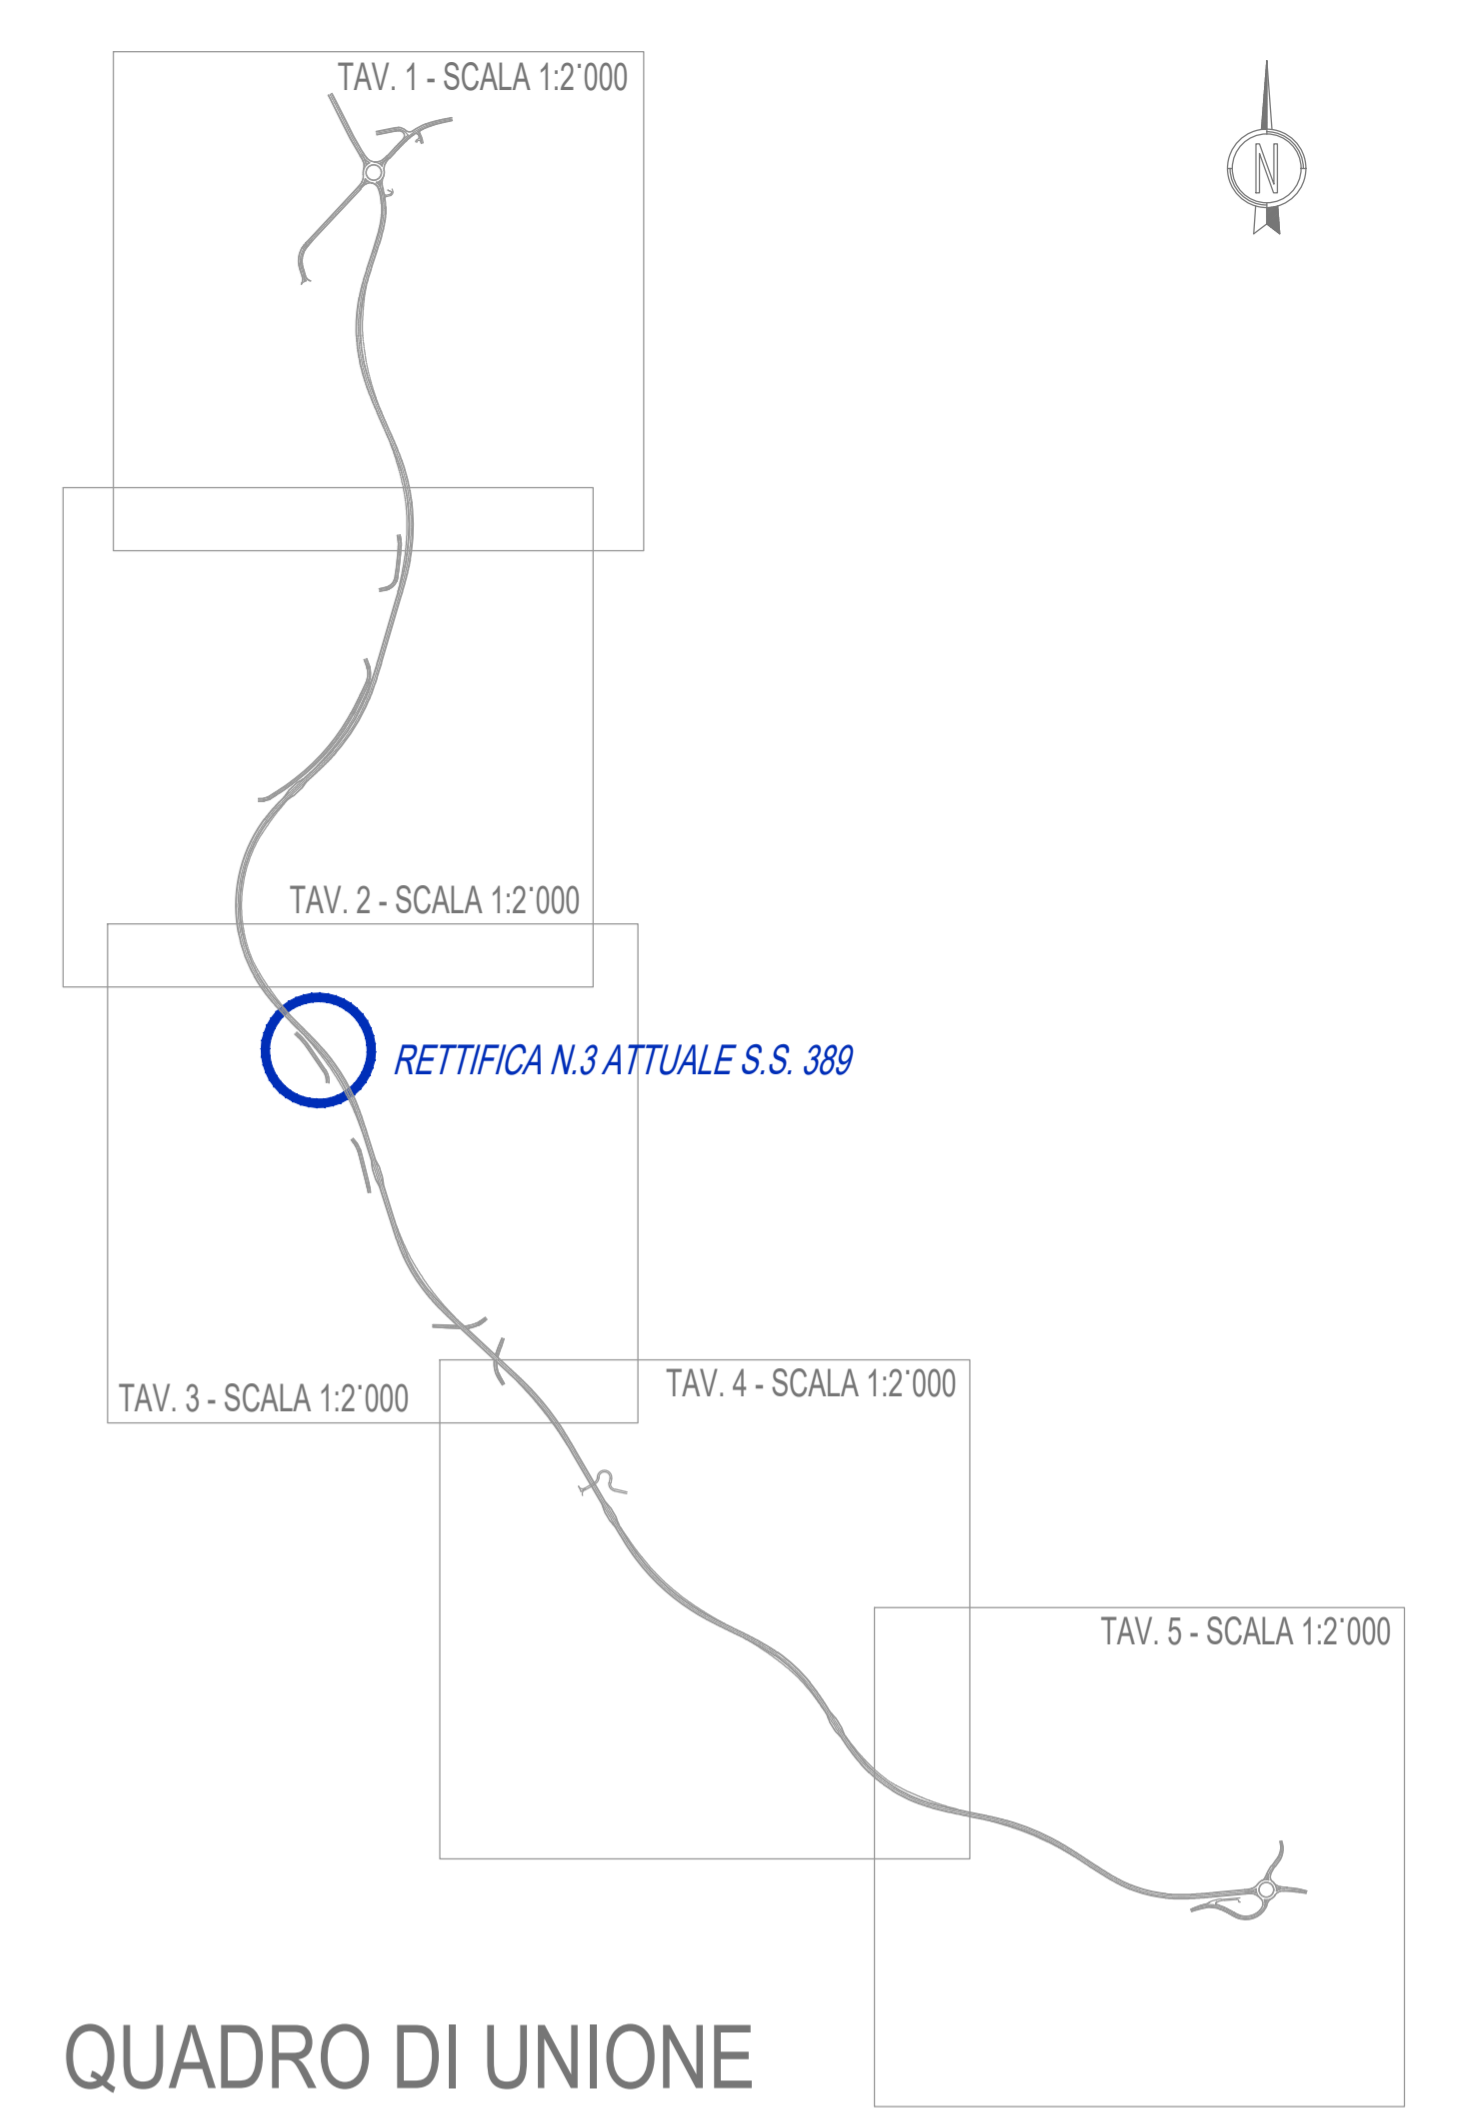

ANAS S.p.A.
Direzione Progettazione e Realizzazione Lavori

S.S. 389 TRONCO VILLANOVA – LANUSEI - TORTOLÌ
LOTTO BIVIO VILLAGRANDE - SVINCOLO DI ARZANA
DAL Km 51+100,00 DELLA S.S. 389 VAR AL Km 177+930,00 DELLA S.S. 389

PROGETTO DEFINITIVO COD. CA22

PROGETTAZIONE: ANAS - DIREZIONE PROGETTAZIONE E REALIZZAZIONE LAVORI

PROGETTISTA E RESPONSABILE INTEGRATORE PRESTAZIONI SPECIALISTICHE

Ing. M. RASIMELLI
Online: <http://www.provincia.sardegna.it/4532>

GRUPPO DI PROGETTAZIONE

Ing. D. BONADIES Ing. M. PROCACCI
Ing. P. LOSPENNATO Ing. R. CERQUIGLINI
Ing. S. PELLEGRINI Ing. M. CARAFFINI
Ing. A. PULLI Geom. M. BINAGLIA
Ing. M. MARELLI
Ing. A. LUCIA

IL RESPONSABILE DEL S.I.A.
Arch. E. RASIMELLI

IL GEOLOGO
Dott. S. PIAZZOLI

COORDINATORE PER LA SICUREZZA IN FASE DI PROGETTAZIONE
Ing. L. IOVINE

VISTO: IL RESP. DEL PROCEDIMENTO
Ing. F. RUGGIERI

IL GRUPPO DI PROGETTAZIONE:




MANDATARIA

PINI PINI SWISS ENGINEERS SA
SWISS
MANDANTE

PINI PINI SWISS ENGINEERS SI
ITALIA
MANDANTE

PROTOCOLLO _____ DATA: _____

PROGETTO STRADALE
INTERSEZIONI E VIABILITÀ SECONDARIA
RETTIFICA N.3 ATTUALE S.S. 389 - PLANIMETRIA DI PROGETTO,
TRACCIAMENTO, PROFILO E SEZIONE TIPOLOGICA

CODICE PROGETTO	NOME FILE	REVISIONE
PROGETTO LIV. PROG. N. PROG.	P00_PS02_TRA_PP03_A	
D P C A 2 2 D 2 0 0 2	CODICE ELAB. P 0 0 P S 0 2 T R A P P 0 3	A 1:1.000
D		
C		
B		
A	PRIMA EMISSIONE	SETTEMBRE 2020 CARAFFINI LOSPENNATO RASIMELLI
REV.	DESCRIZIONE	DATA REDATTO VERIFICATO APPROVATO