

S.S. 389 TRONCO VILLANOVA – LANUSEI - TORTOLÌ

LOTTO BIVIO VILLAGRANDE - SVINCOLO DI ARZANA

DAL Km 51+100,00 DELLA S.S. 389 VAR AL Km 177+930,00 DELLA S.S. 389

PROGETTO DEFINITIVO

COD. CA22

PROGETTAZIONE: ANAS - DIREZIONE PROGETTAZIONE E REALIZZAZIONE LAVORI

PROGETTISTA E RESPONSABILE INTEGRATORE PRESTAZIONI SPECIALISTICHE

Ing. M. RASIMELLI
Ordine Ingegneri Provincia di Perugia n° A632

GRUPPO DI PROGETTAZIONE

Ing. D. BONADIES Ing. M. PROCACCI
Ing. P. LOSPENNATO Ing. R. CERQUIGLINI
Ing. S. PELLEGRINI Ing. M. CARAFFINI
Ing. A. POLLI Geom. M. BINAGLIA
Ing. M. MARELLI
Ing. A. LUCIA

IL RESPONSABILE DEL S.I.A.

Arch. E. RASIMELLI

IL GEOLOGO

Dott. S. PIAZZOLI

COORDINATORE PER LA SICUREZZA IN FASE DI PROGETTAZIONE

Ing. L. IOVINE

VISTO: IL RESP. DEL PROCEDIMENTO

Ing. F. RUGGIERI

PROTOCOLLO

DATA:

IL GRUPPO DI PROGETTAZIONE:



MANDATARIA



PINI
SWISS

PINI SWISS ENGINEERS SA

Via Besso 7 - 6900 Lugano - Svizzera

MANDANTE



PINI
ITALIA

PINI SWISS ENGINEERS Srl

Via Cavour 2 - 22074 Lomazzo (CO) - Italia

MANDANTE

PROGETTO STRADALE

INTERSEZIONI E VIABILITÀ SECONDARIA

RICUCITURA N.5 VIABILITÀ ESISTENTE

SEZIONI TRASVERSALI

CODICE PROGETTO

NOME FILE

P00_PS02_TRA_SZ01_A

REVISIONE

PROGETTO

LIV. PROG.

N. PROG.

DPCA22

D

2002

CODICE ELAB.

P00PS03TRASZ01

A

1:200

D

C

B

A

PRIMA EMISSIONE

SETTEMBRE 2020

PAGLIACCI

LOSPENNATO

RASIMELLI

REV.

DESCRIZIONE

DATA

REDATTO

VERIFICATO

APPROVATO

AREE


BONIFICO	0.00 m²
SCAVO	0.00 m²
RILEVATO	0.00 m²
TERRENO VEGETALE	0.00 m

RICUCITURA N.5 VIABILITÀ ESISTENTE

SEZIONE N.: 1
QT. PROGETTO: 827.965
DIST.PROG.: 0.000

SCALA 1:200

QT.RIF. 817.000

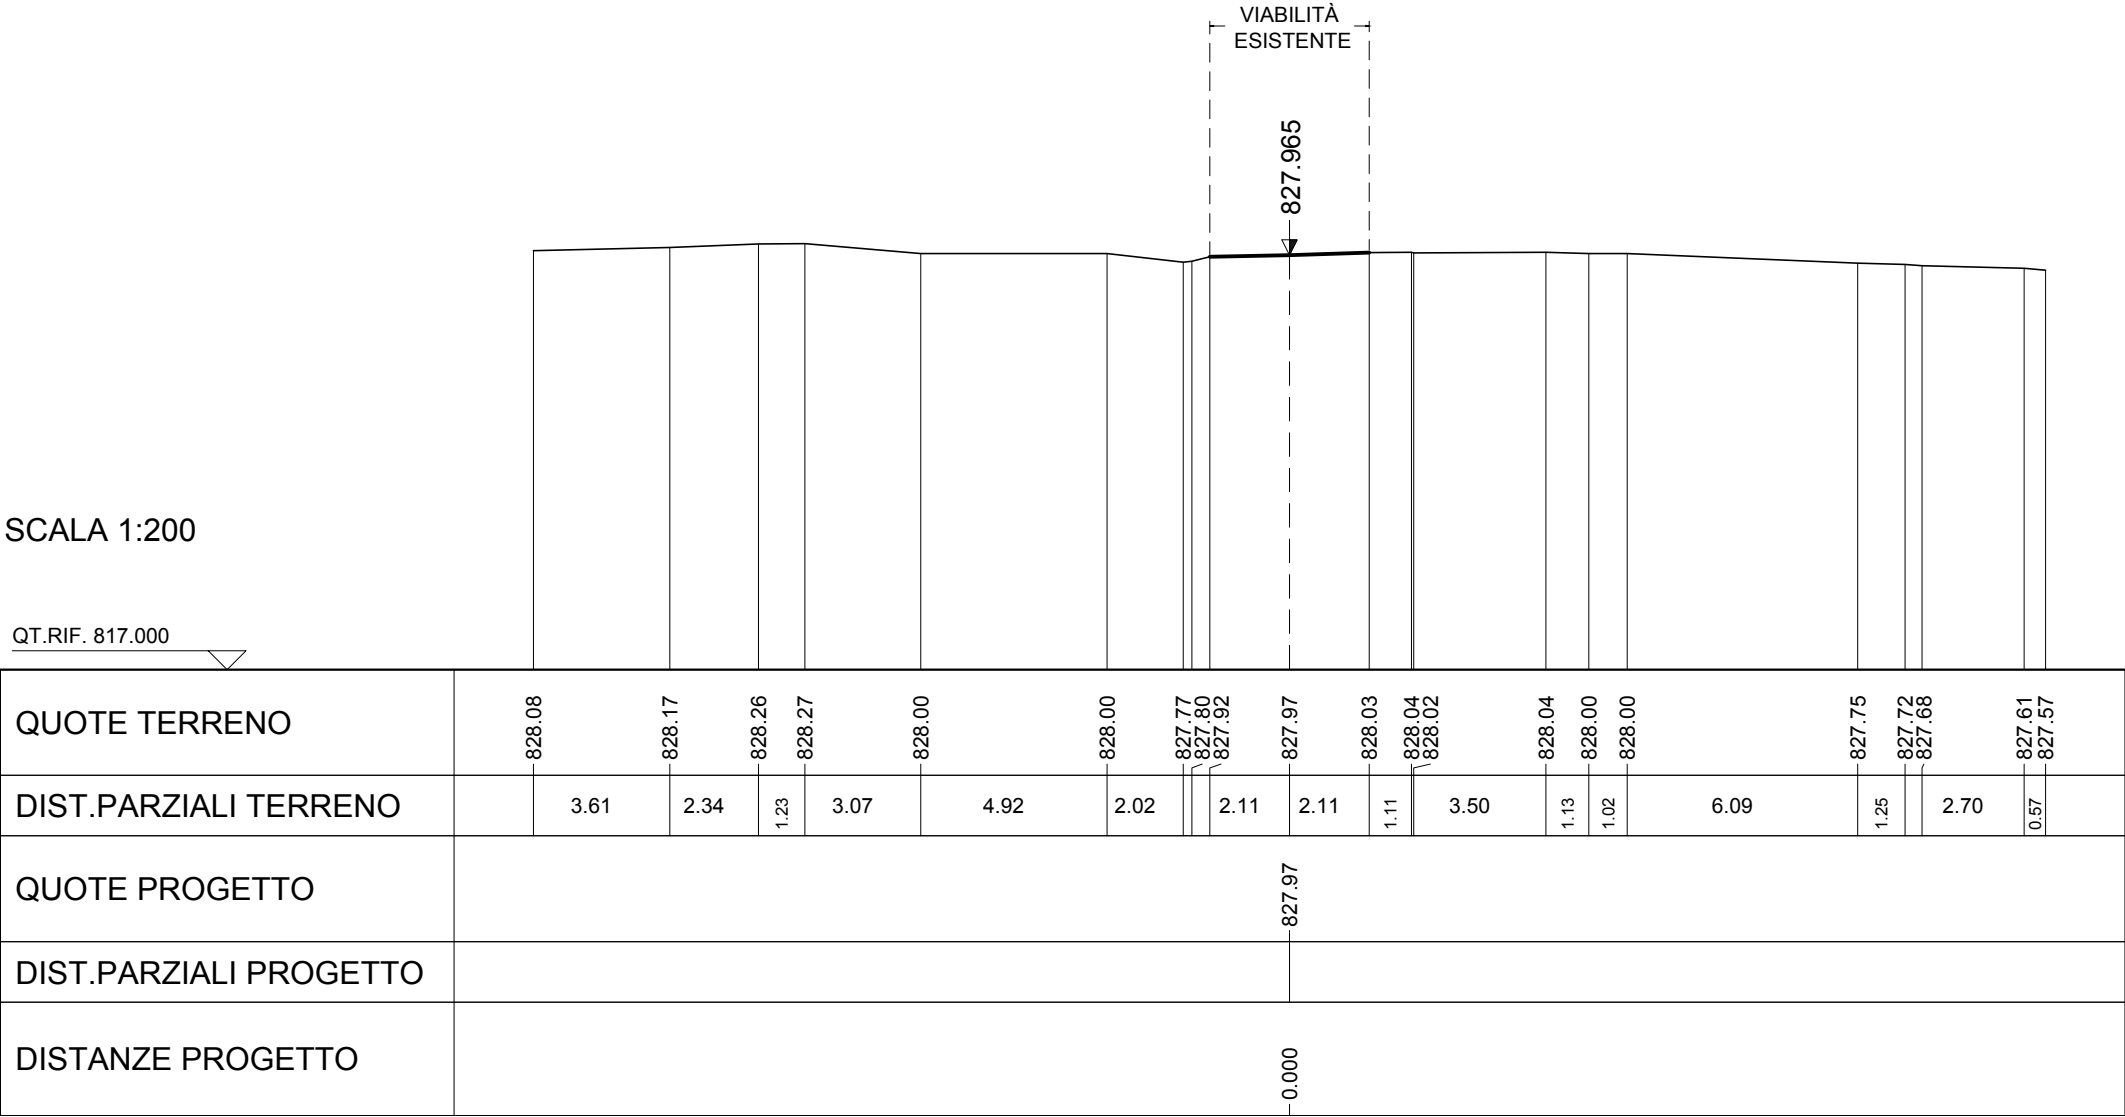


AREE

BONIFICO	3.56 m²
SCAVO	1.10 m²
RILEVATO	0.00 m²
TERRENO VEGETALE	3.20 m

RICUCITURA N.5 VIABILITÀ ESISTENTE

SEZIONE N.: 2
QT. PROGETTO: 826.579
DIST.PROG.: 20.000

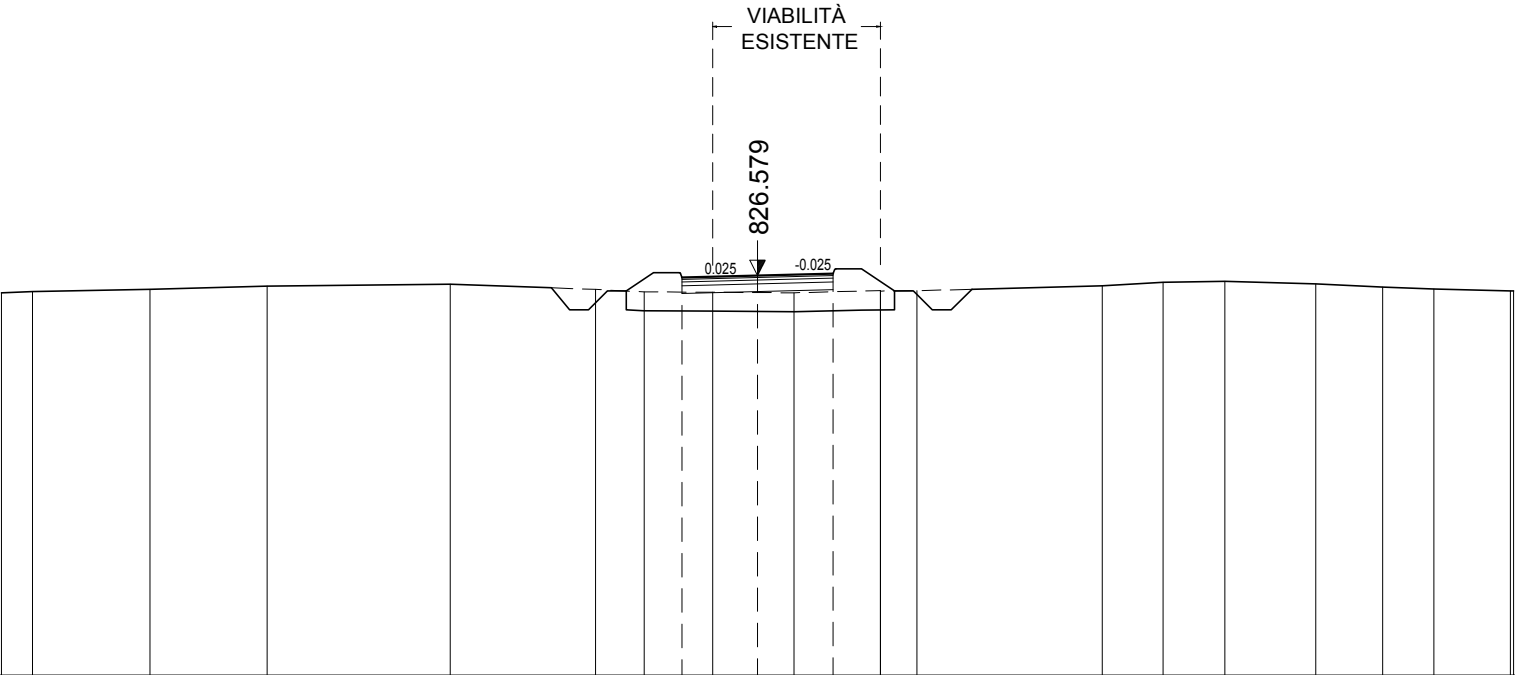

SCALA 1:200

QT.RIF. 816.000

QUOTE TERRENO	826.12	826.16	826.21	826.30	826.35	826.22	826.15	826.75	826.12	826.18	826.17	826.18	826.31	826.40	826.43	826.36	826.27	826.23	826.18	826.17
DIST.PARZIALI TERRENO	0.82	3.11	3.10	4.84	3.84	1.29	1.81	2.15	2.28	0.97	4.90	1.61	1.63	2.40	1.77	1.36	2.02			
QUOTE PROGETTO	826.15 826.52 826.53 826.58 826.63 826.62 826.18																			
DIST.PARZIALI PROGETTO	0.55 0.50 2.00 2.00 0.50 0.66																			
DISTANZE PROGETTO	-3.049 -2.500 -2.000 0.000 2.000 2.500 3.159																			

AREE


BONIFICO	1.27 m²
SCAVO	1.49 m²
RILEVATO	0.00 m²
TERRENO VEGETALE	2.77 m

RICUCITURA N.5 VIABILITÀ ESISTENTE

SEZIONE N.: 3
QT. PROGETTO: 825.167
DIST.PROG.: 40.000

SCALA 1:200

QT.RIF. 813.000

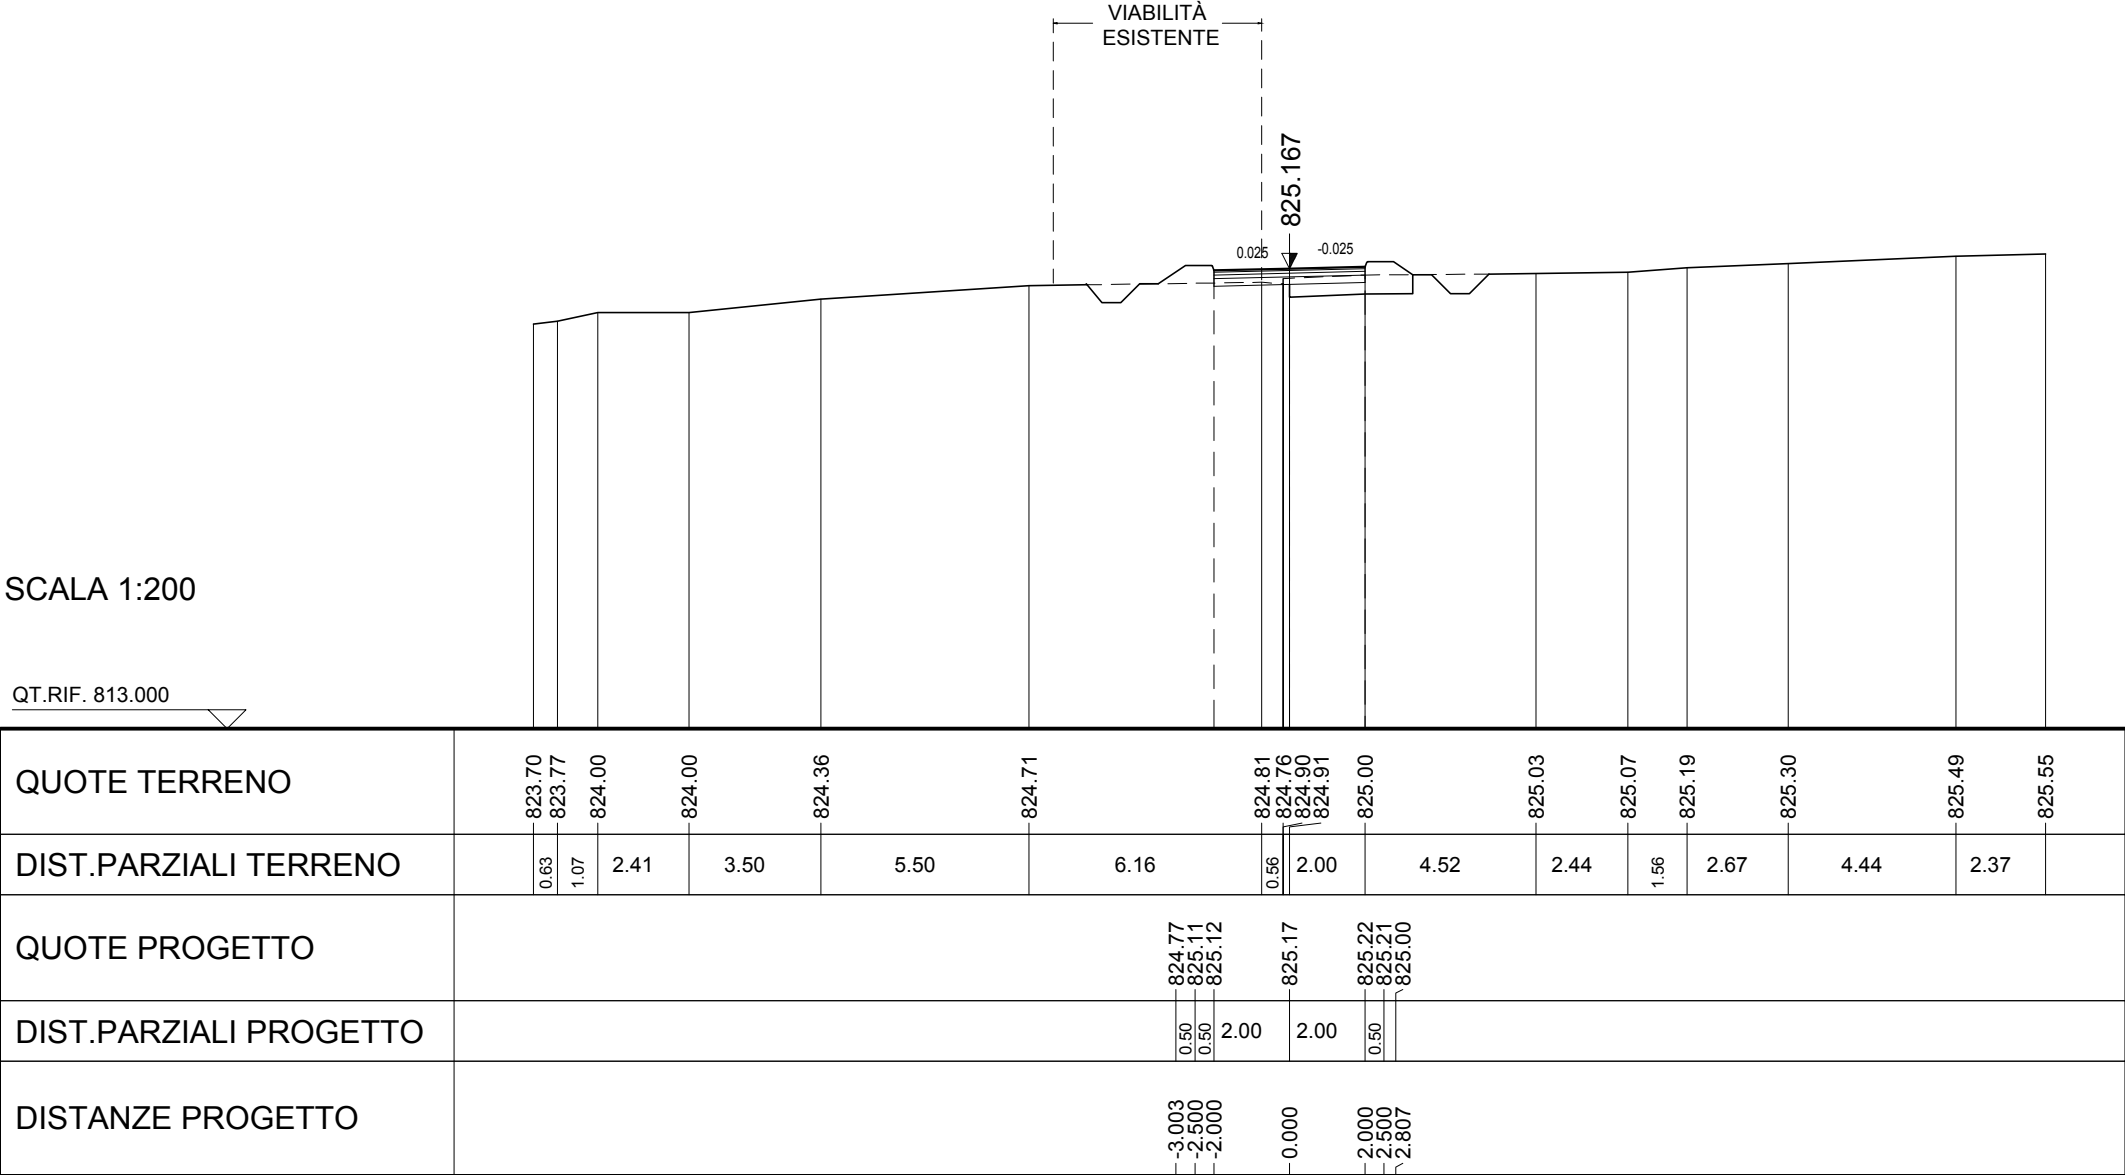

AREE


BONIFICO	0.82 m²
SCAVO	3.34 m²
RILEVATO	0.00 m²
TERRENO VEGETALE	2.33 m

RICUCITURA N.5 VIABILITÀ ESISTENTE

SEZIONE N.: 4
QT. PROGETTO: 823.756
DIST.PROG.: 60.000

SCALA 1:200

QT.RIF. 813.000

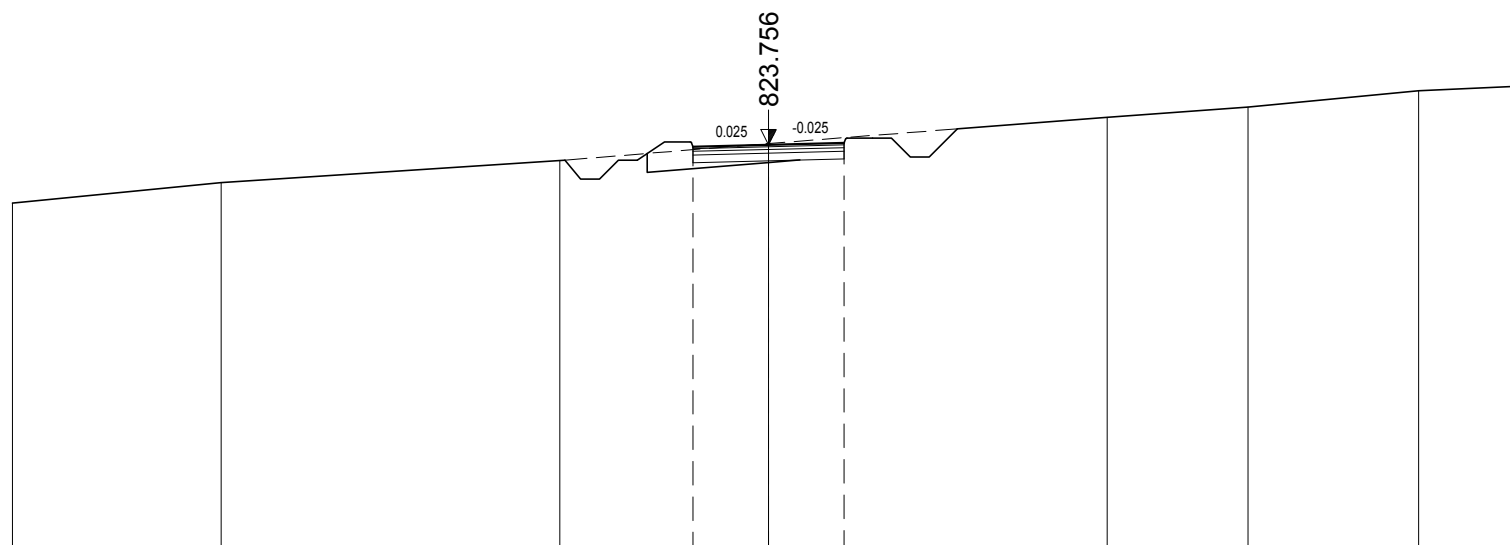

QUOTE TERRENO	822.21	822.76	823.34	823.79	824.49	824.76	825.19	825.32
DIST.PARZIALI TERRENO	5.52	8.96	5.52	8.95	3.73	4.51	2.80	
QUOTE PROGETTO			823.57 823.70 823.71	823.76	823.81 823.73 824.02			
DIST.PARZIALI PROGETTO			0.50 2.00	2.00	0.50			
DISTANZE PROGETTO			-2.683 -2.500 -2.000	0.000	2.000 2.500 2.935			

AREE


BONIFICO	2.39 m²
SCAVO	1.93 m²
RILEVATO	0.00 m²
TERRENO VEGETALE	2.49 m

RICUCITURA N.5 VIABILITÀ ESISTENTE

SEZIONE N.: 5
QT. PROGETTO: 822.344
DIST.PROG.: 80.000

SCALA 1:200

QT.RIF. 811.000

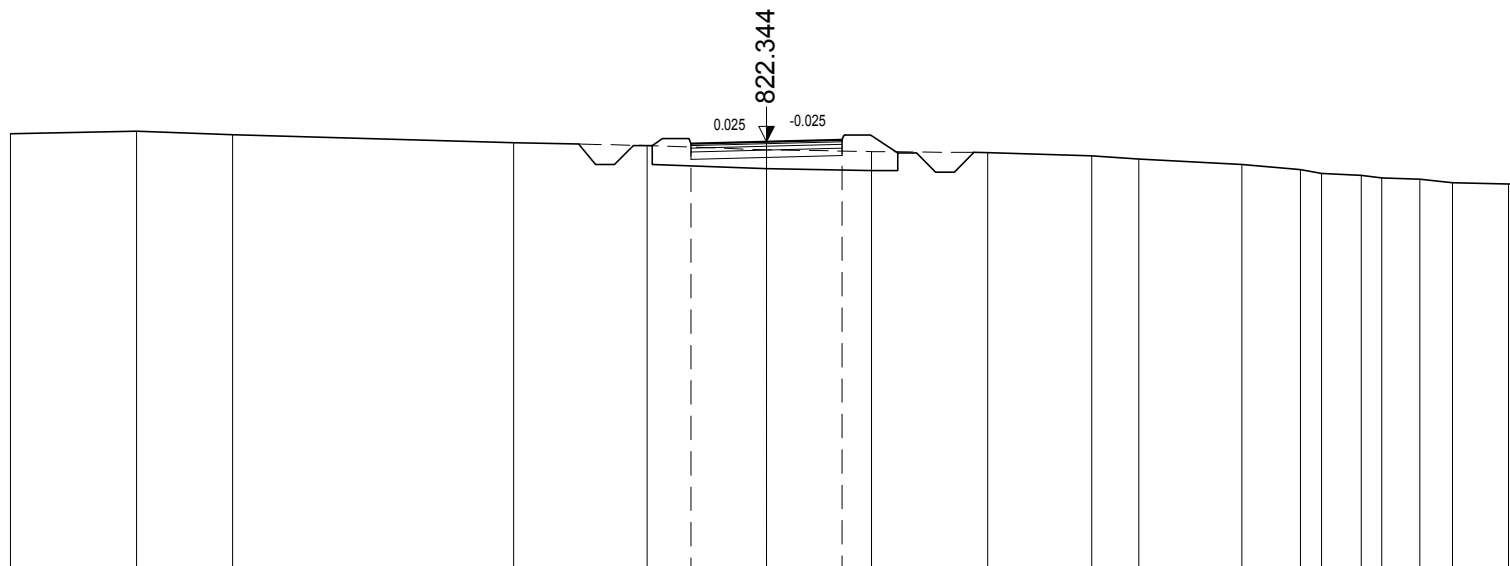

QUOTE TERRENO	822.55	822.62	822.53		822.32	822.24	822.13	822.08	822.06	821.97	821.88		821.74	821.61	821.50	821.45	821.38	821.35	821.26	821.23	821.21
DIST.PARZIALI TERRENO	3.34	2.54	7.44		3.52	3.16	2.78	3.08	2.74	1.25	2.72		1.55	0.56	1.06	0.54	1.01	0.86	1.47		
QUOTE PROGETTO	822.22 822.28 822.29 822.34 822.39 822.38 822.08																				
DIST.PARZIALI PROGETTO	0.50 2.00 2.00 0.50																				
DISTANZE PROGETTO	-2.593 -2.500 -2.000 -0.000 -2.000 -2.500 -2.955																				

AREE


BONIFICO	0.00 m ²
SCAVO	23.37 m ²
RILEVATO	0.00 m ²
TERRENO VEGETALE	0.00 m

RICUCITURA N.5 VIABILITÀ ESISTENTE

SEZIONE N.: 7
QT. PROGETTO: 819.666
DIST.PROG.: 120.000

SCALA 1:200

QT.RIF. 812.000

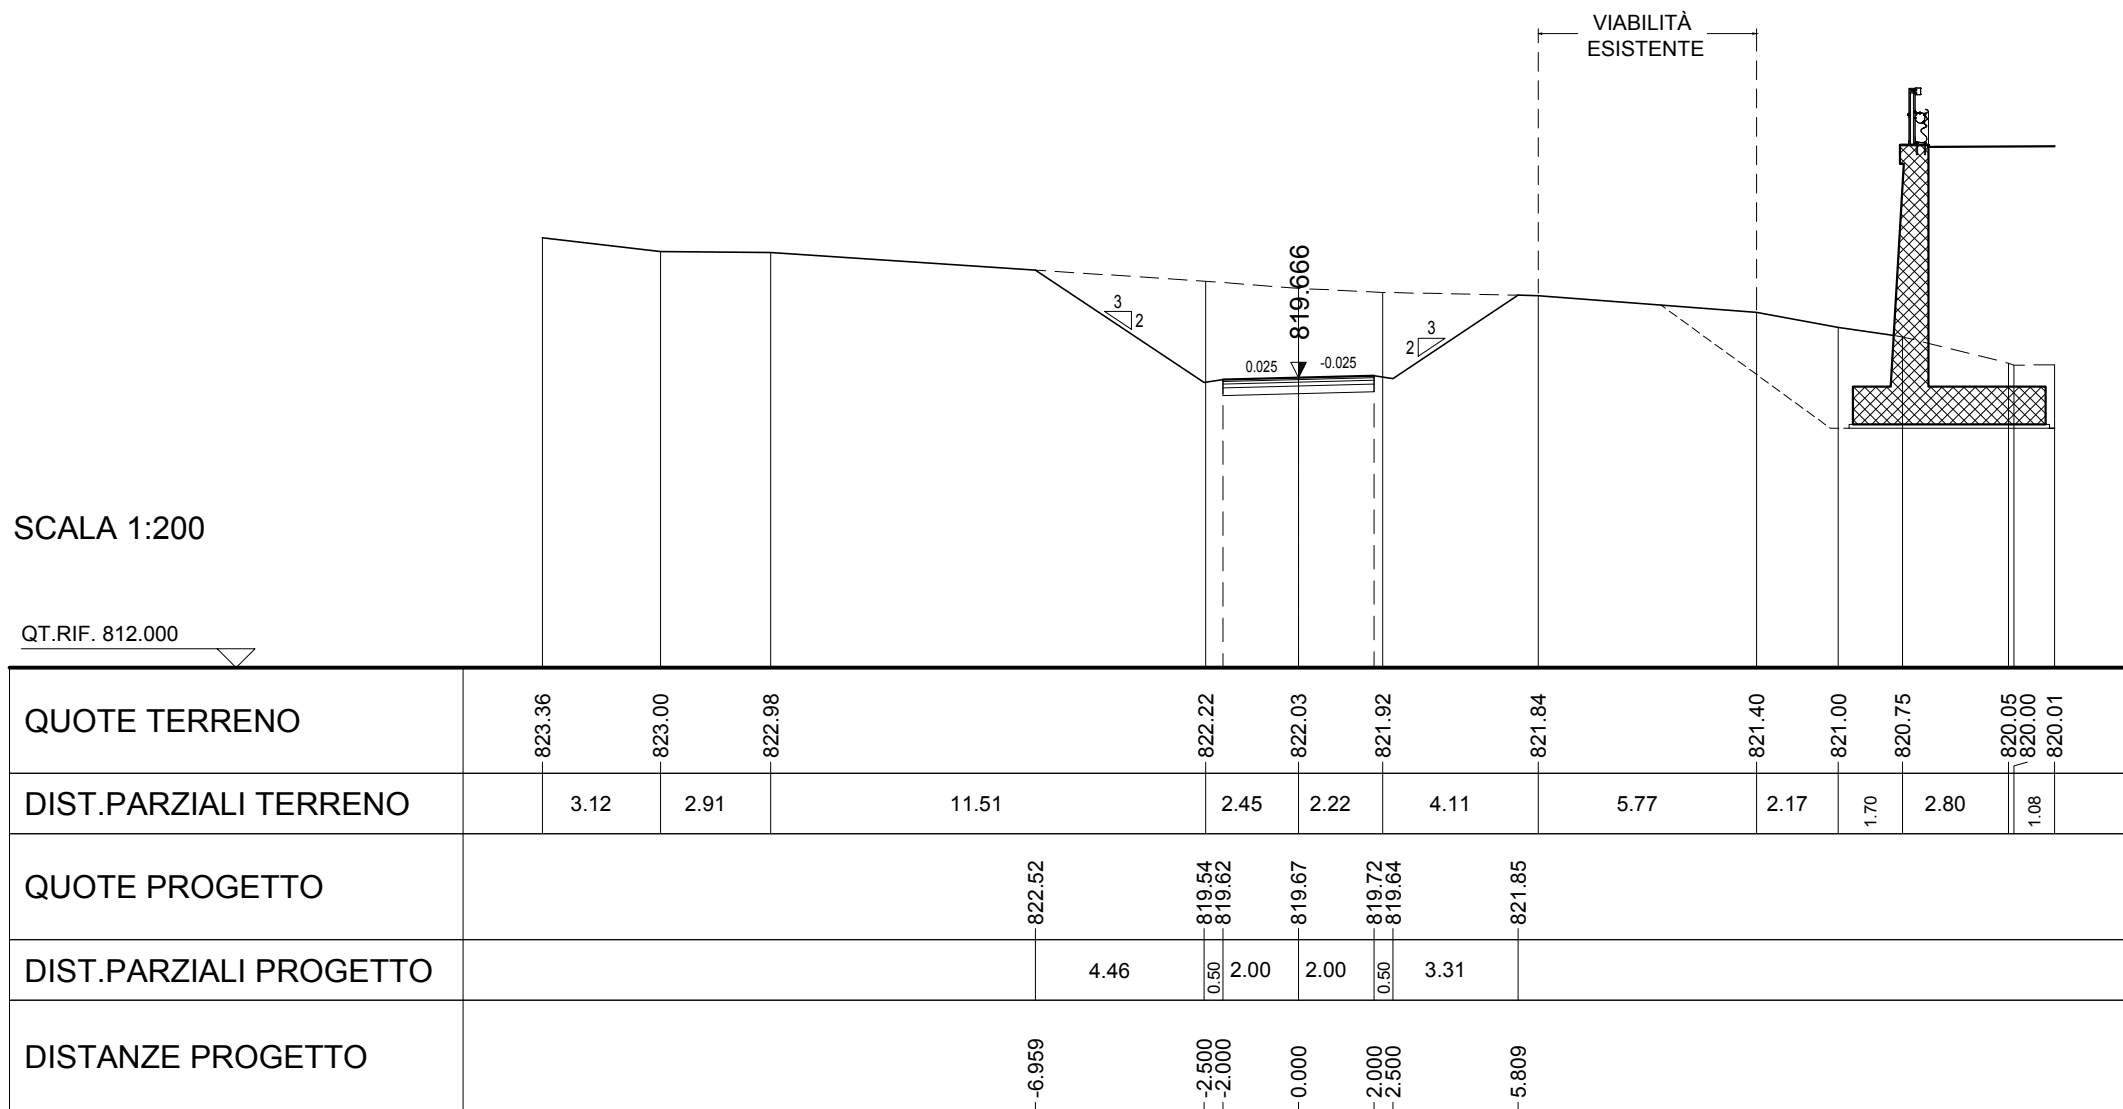


AREE

BONIFICO	0.00 m²
SCAVO	89.40 m²
RILEVATO	0.00 m²
TERRENO VEGETALE	0.00 m

RICUCITURA N.5 VIABILITÀ ESISTENTE

SEZIONE N.: 8
QT. PROGETTO: 819.541
DIST.PROG.: 140.000

S.S. n.389

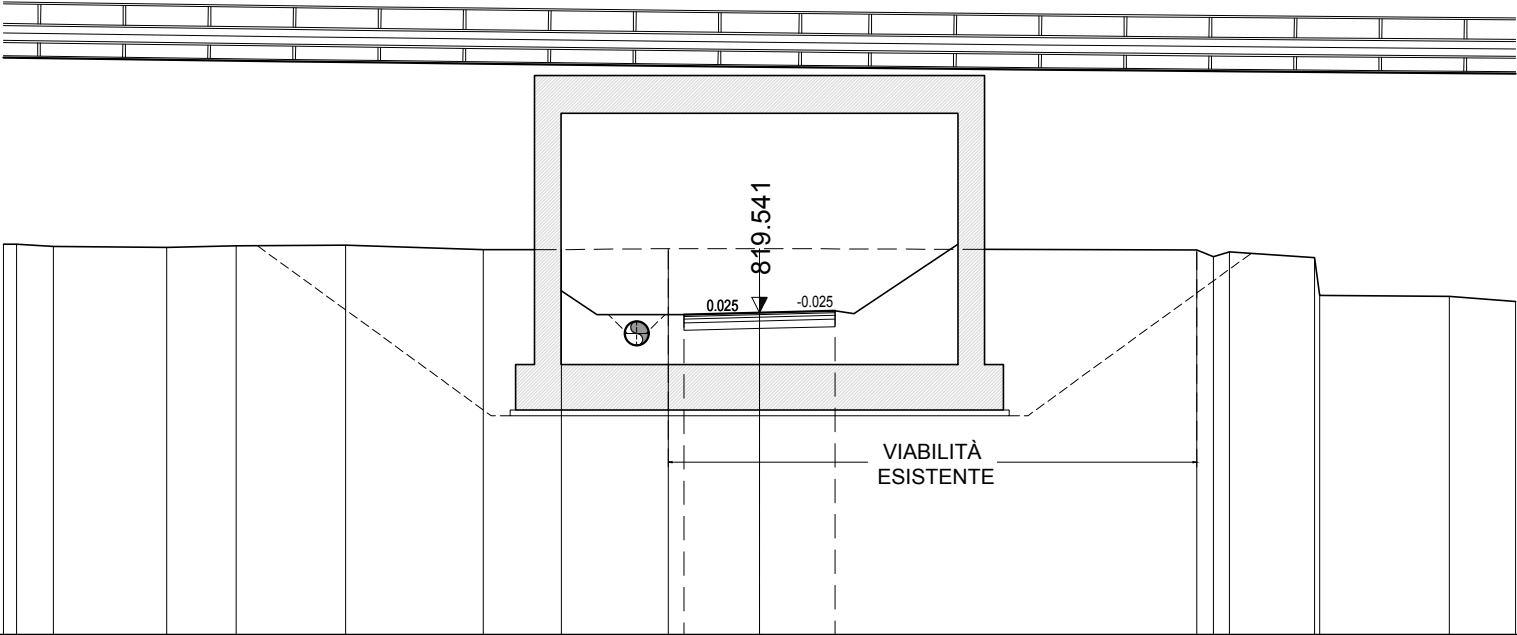

SCALA 1:200

QT.RIF. 811.000

QUOTE TERRENO	821.35	821.35	821.29	821.27	821.31	821.33	821.20	821.21	821.23	821.24	821.20	821.03	821.15	821.00	820.00	819.97	819.83
DIST.PARZIALI TERRENO	0.97	3.00	1.84	2.90	3.64	2.06	2.83	2.41	11.56	2.26	3.43	1.75					
QUOTE PROGETTO							821.21	819.42	819.49	819.54	819.59	819.52	821.22				
DIST.PARZIALI PROGETTO							2.69	0.50	2.00	2.00	0.50	2.55					
DISTANZE PROGETTO							-5.189	-2.500	-2.000	-0.000	-2.000	-2.500	-5.052				

AREE

BONIFICO	0.00 m²
SCAVO	6.90 m²
RILEVATO	0.00 m²
TERRENO VEGETALE	0.00 m

RICUCITURA N.5 VIABILITÀ ESISTENTE

SEZIONE N.: 9
QT. PROGETTO: 820.036
DIST.PROG.: 160.000

SCALA 1:200

QT.RIF. 809.000

