


## QUADRO DI UNIONE 1:5.000

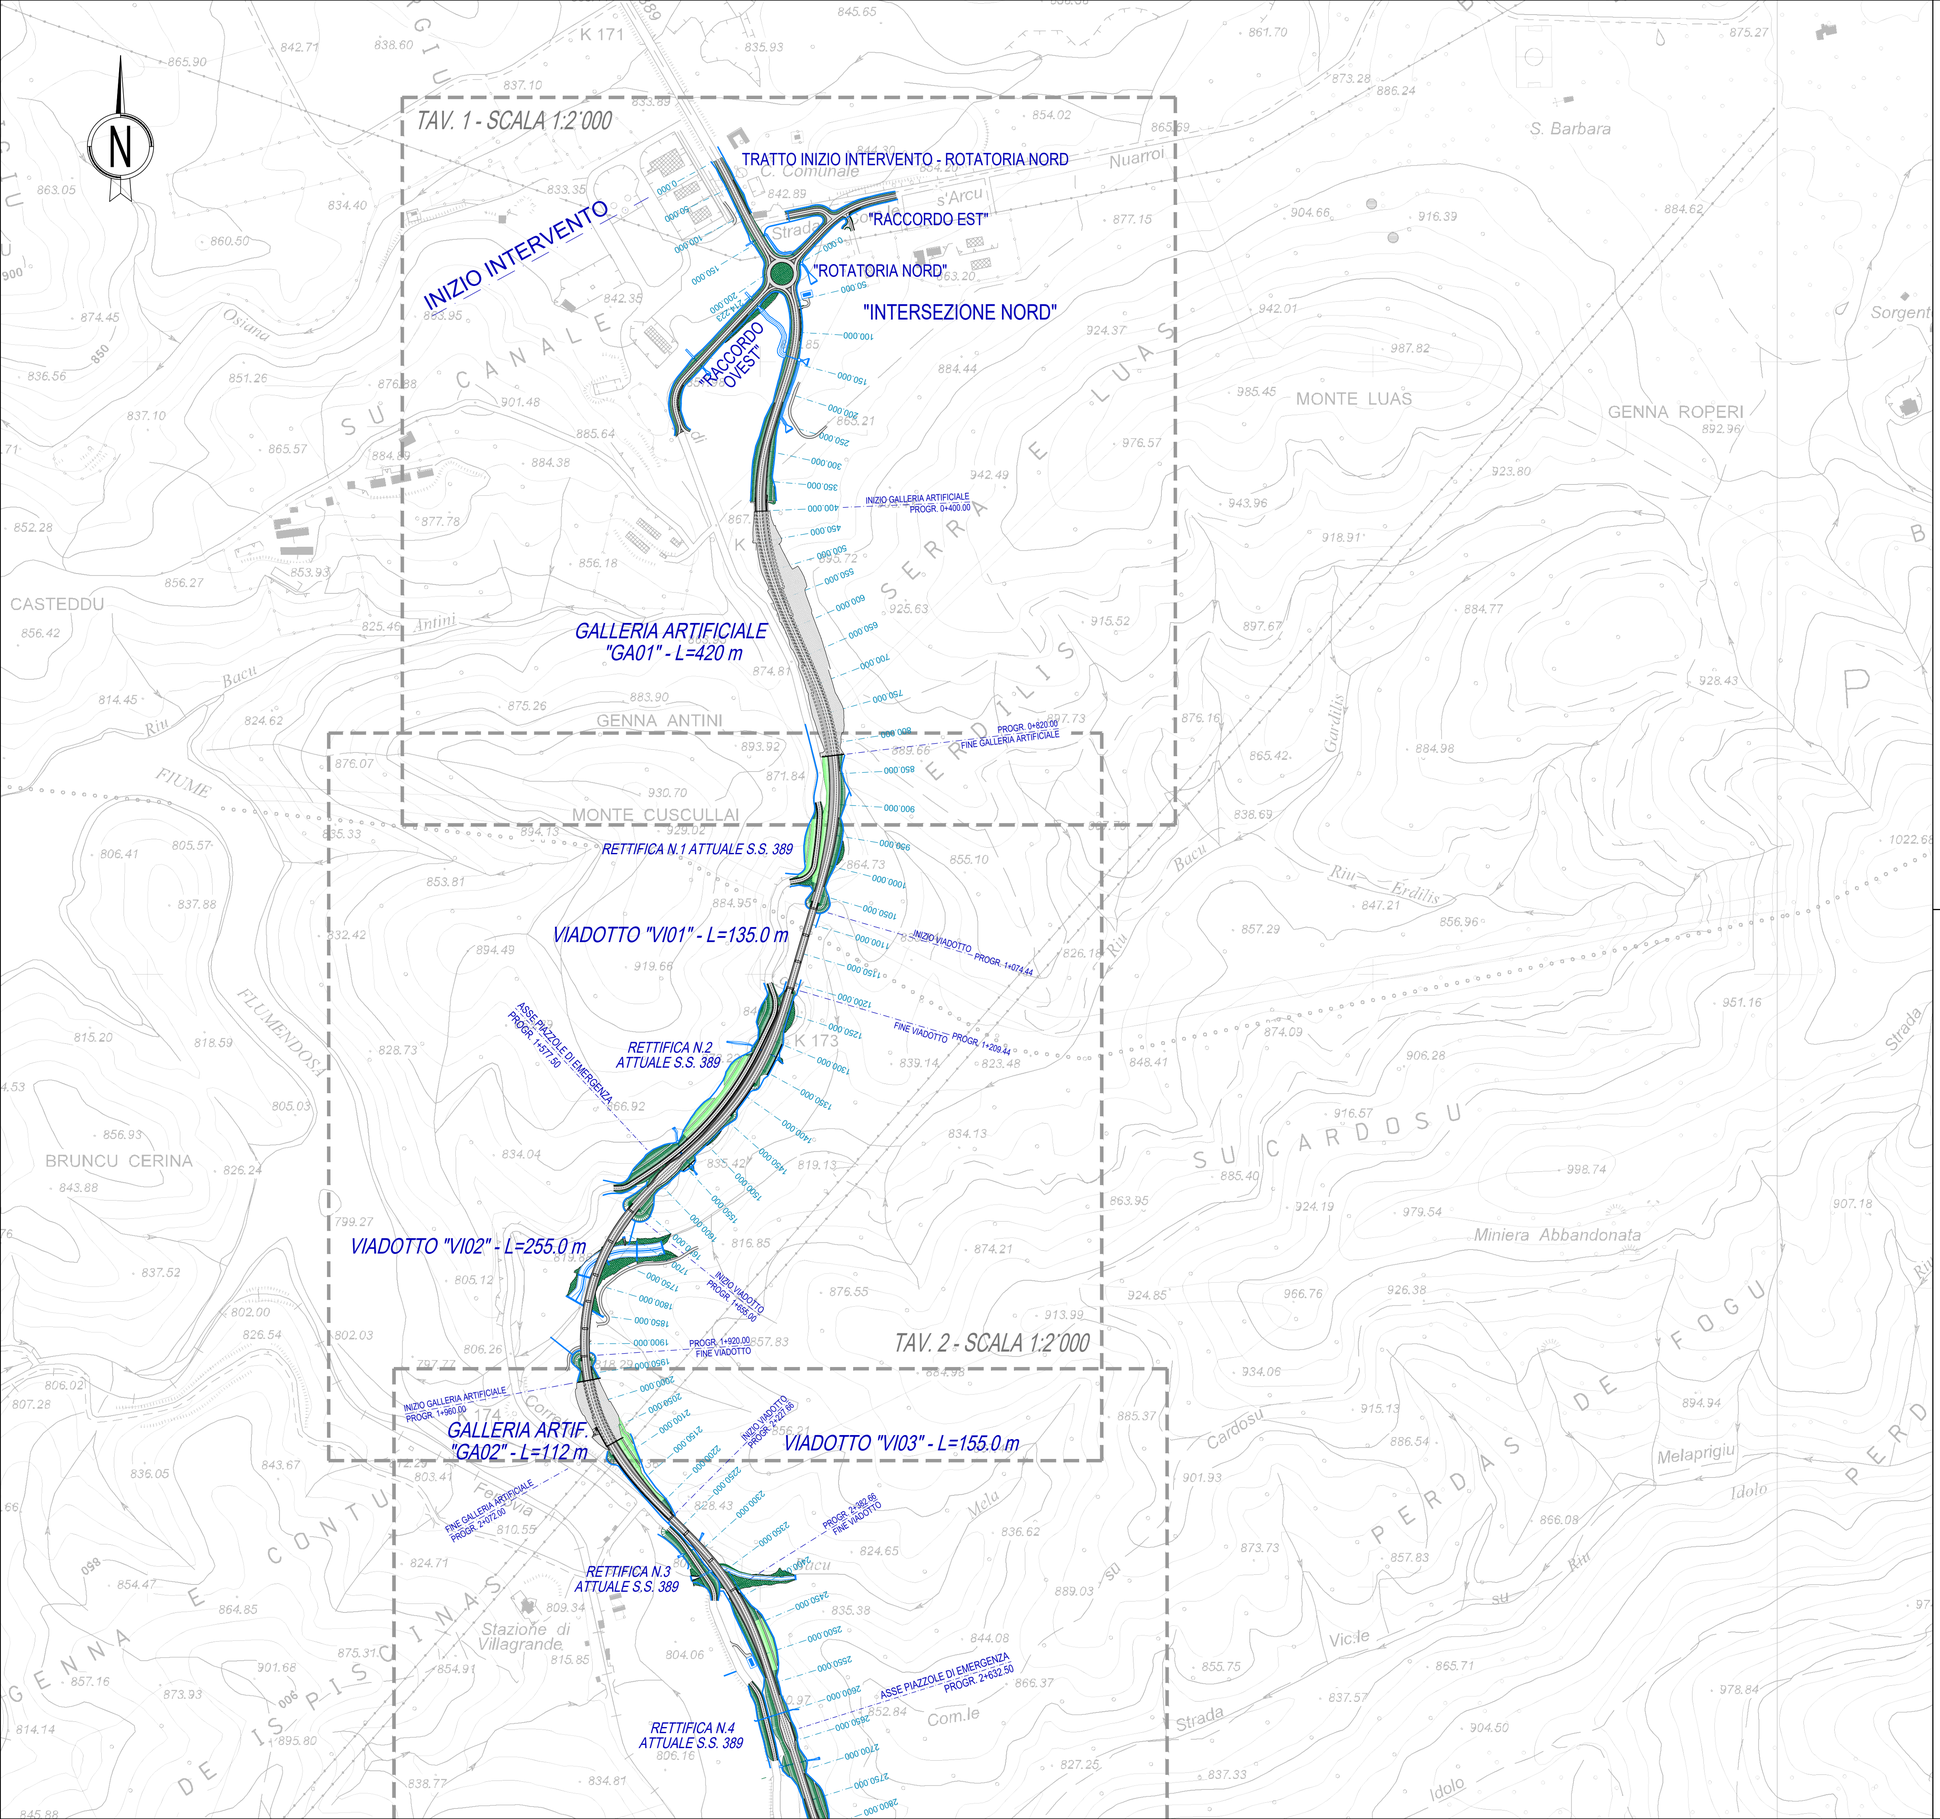


## LEGENDA

- SCARPATA ARTIFICIALE NON PROTETTA
- SCARPATA ARTIFICIALE PROTETTA (CHIODATURE)

anas GRUPPO FS ITALIANE

**ANAS S.p.A.**
*Direzione Progettazione e Realizzazione Lavori*
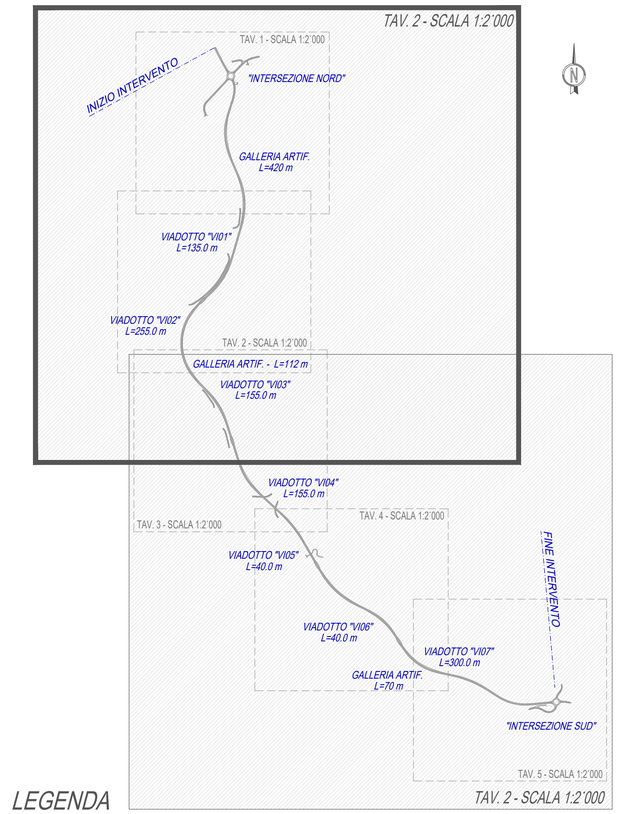
# S.S. 389 TRONCO VILLANOVA – LANUSEI - TORTOLÌ
## LOTTO BIVIO VILLAGRANDE - SVINCOLO DI ARZANA

DAL Km 51+100,00 DELLA S.S. 389 VAR AL Km 177+930,00 DELLA S.S. 389

PROGETTO DEFINITIVO — COD. CA22

PROGETTAZIONE: ANAS - DIREZIONE PROGETTAZIONE E REALIZZAZIONE LAVORI

PROGETTISTA E RESPONSABILE INTEGRATORE PRESTAZIONI SPECIALISTICHE
Ing. M. RASIMELLI
Ordine Ingegneri Provincia di Perugia n° A632

GRUPPO DI PROGETTAZIONE
Ing. D. BONADIES — Ing. M. PROCACCI
Ing. P. LOSPENNATO — Ing. R. CERQUIGLINI
Ing. S. PELLEGRINI — Ing. M. CARAFFINI
Ing. A. POLLI — Geom. M. BINAGLIA
Ing. M. MARELLI
Ing. A. LUCIA

IL RESPONSABILE DEL S.I.A.
Arch. E. RASIMELLI

IL GEOLOGO
Dott. S. PIAZZOLI

COORDINATORE PER LA SICUREZZA IN FASE DI PROGETTAZIONE
Ing. L. IOVINE

VISTO: IL RESP. DEL PROCEDIMENTO
Ing. F. RUGGIERI

PROTOCOLLO — DATA:

IL GRUPPO DI PROGETTAZIONE:
MANDATARIA
PINI SWISS ENGINEERS SA — Via Besso 7 - 6900 Lugano - Svizzera
MANDANTE
PINI SWISS ENGINEERS Srl — Via Cavour 2 - 22074 Lomazzo (CO) - Italia
MANDANTE

## PROGETTO STRADALE
## PLANIMETRIE

PLANIMETRIA DI PROGETTO - TAV. 1 DI 2

| CODICE PROGETTO (PROGETTO / LIV. PROG. / N. PROG.) | NOME FILE | REVISIONE | |
|---|---|---|---|
| DPCA22 D 2002 | CODICE ELAB. P00PS00TRAPL01 | A | 1:5.000 |

| REV. | DESCRIZIONE | DATA | REDATTO | VERIFICATO | APPROVATO |
|---|---|---|---|---|---|
| D | | | | | |
| C | | | | | |
| B | | | | | |
| A | PRIMA EMISSIONE | SETTEMBRE 2020 | CERQUIGLINI | LOSPENNATO | RASIMELLI |