


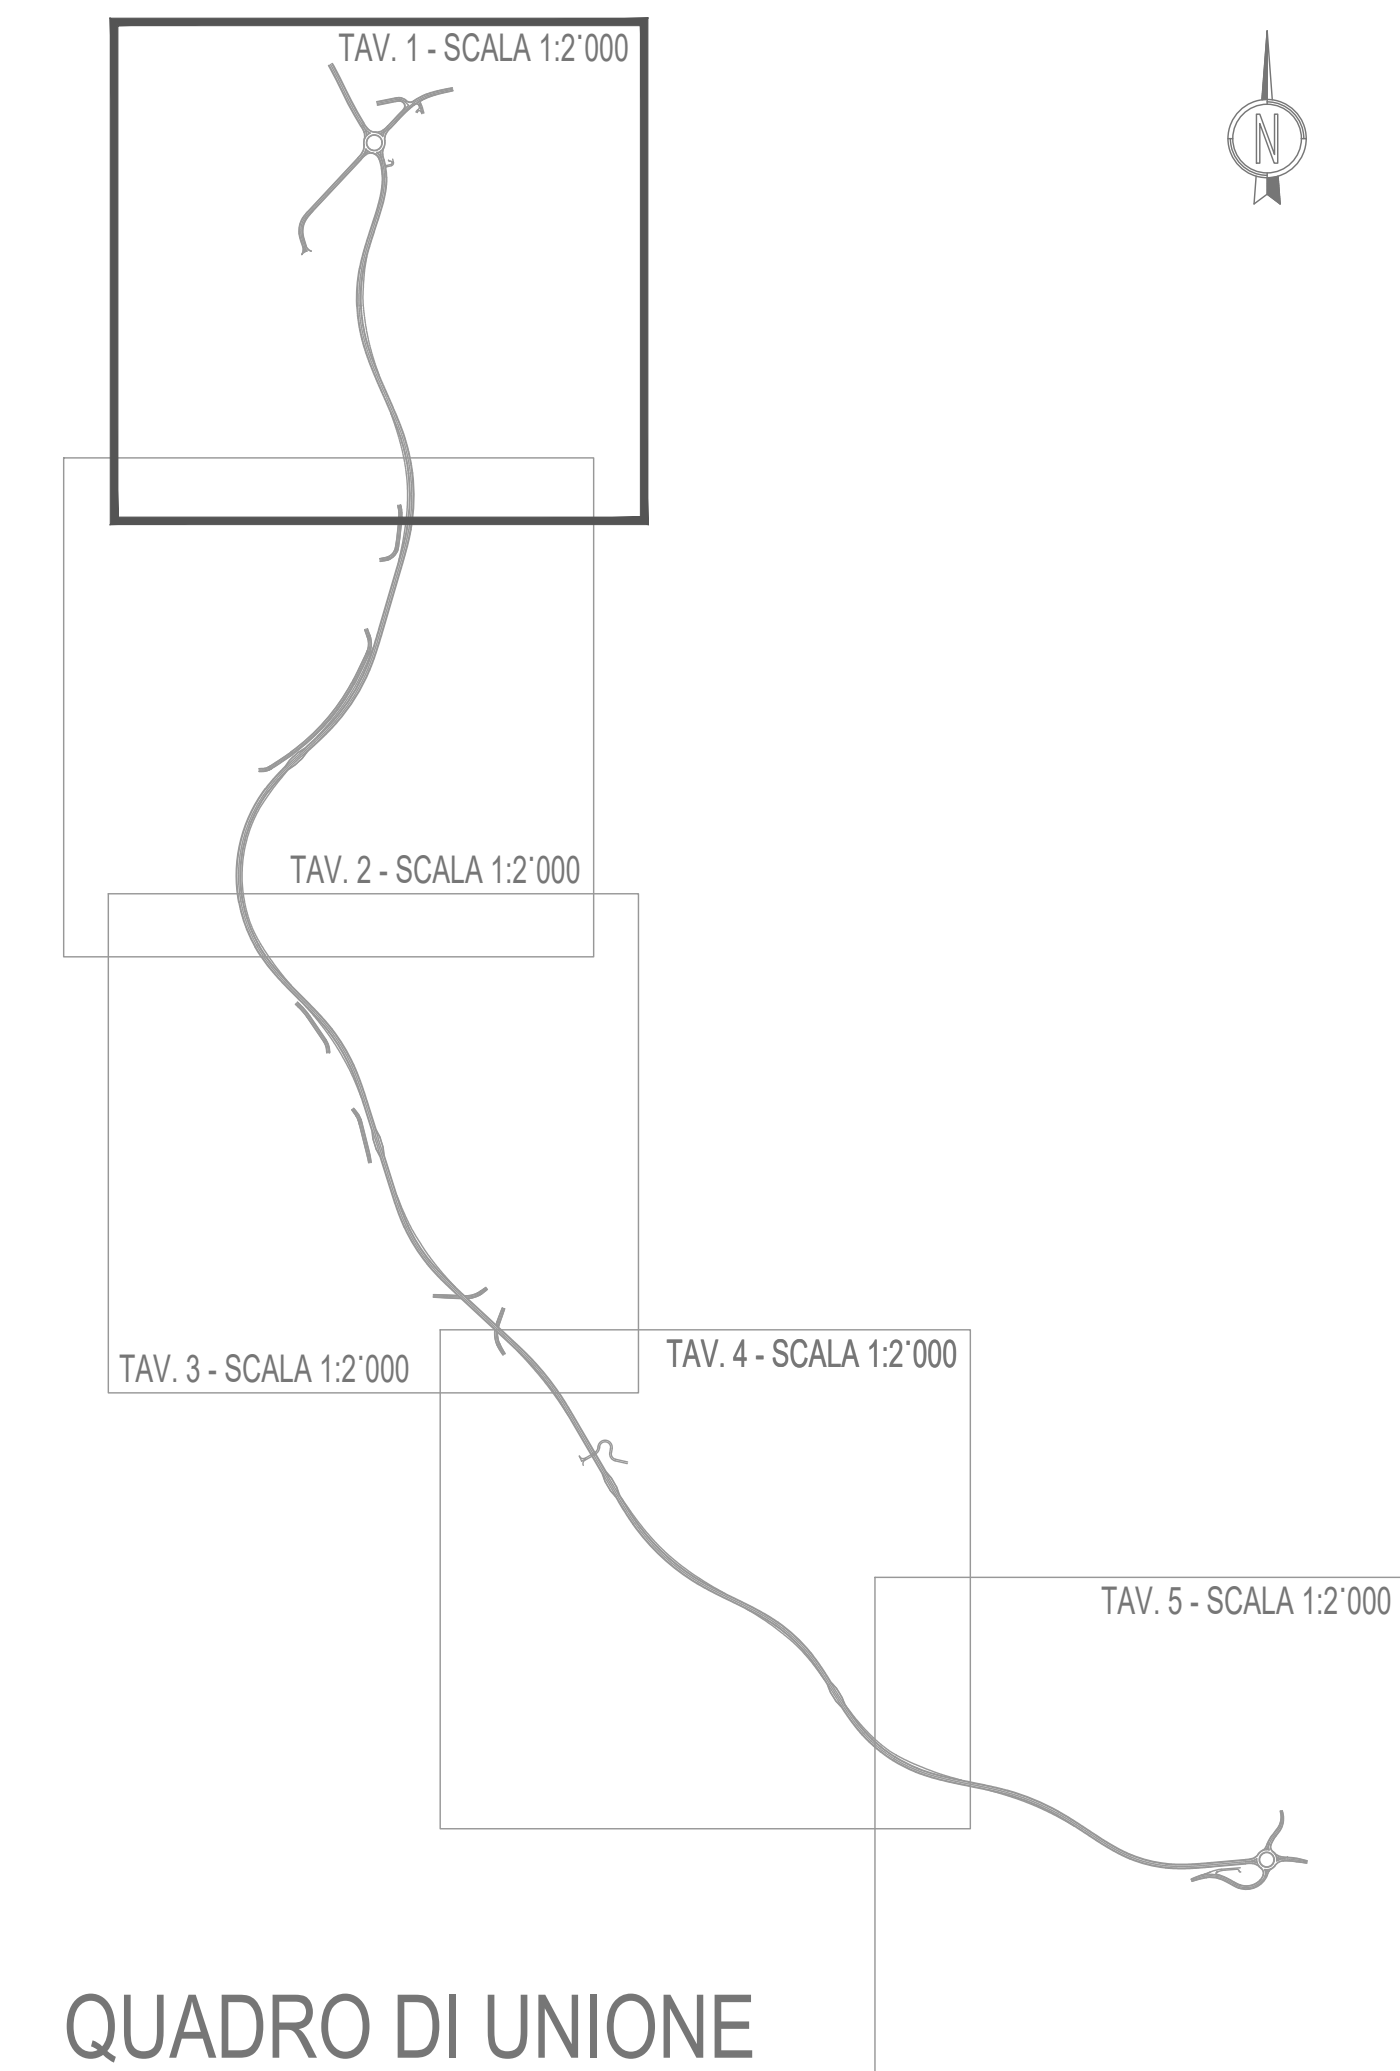

QUADRO DI UNIONE



S.S. 389 TRONCO VILLANOVA – LANUSEI - TORTOLÌ
LOTTO BIVIO VILLAGRANDE - SVINCOLO DI ARZANA
 DAL Km 51+100,00 DELLA S.S. 389 VAR AL Km 177+930,00 DELLA S.S. 389

PROGETTO DEFINITIVO COD. CA22	
PROGETTAZIONE: ANAS - DIREZIONE PROGETTAZIONE E REALIZZAZIONE LAVORI	
PROGETTISTA E RESPONSABILE INTEGRATORE PRESTAZIONI SPECIALISTICHE Ing. M. RASIMELLI Ordine Ingegneri Provincia di Perugia n° A632 GRUPPO DI PROGETTAZIONE Ing. D. BONADIES Ing. M. PROCACCI Ing. P. LOSFERNATO Ing. R. CERQUIGLINI Ing. S. PELLEGRINI Ing. M. CARAFFINI Ing. A. PÖLLI Geom. M. BINAGLIA Ing. M. MARELLI Ing. A. LUCIA IL RESPONSABILE DEL S.I.A. Arch. E. RASIMELLI IL GEOLOGO Dott. S. PIAZZOLI COORDINATORE PER LA SICUREZZA IN FASE DI PROGETTAZIONE Ing. L. IOVINE VISTO: IL RESP. DEL PROCEDIMENTO Ing. F. RUGGIERI	IL GRUPPO DI PROGETTAZIONE:    MANDATARIA  PINI SWISS PINI SWISS ENGINEERS SA Via Benzo 7 - 40010 Lugano - Svizzera MANDANTE  PINI ITALIA PINI SWISS ENGINEERS Srl Via Cavour 2 - 20090 Sesto San Giovanni MANDANTE
PROTOCOLLO	DATA:

PROGETTO STRADALE PLANIMETRIE

PLANIMETRIA SU FOTOMOSAICO DI FOTO AEREE TAV. 1 di 5

CODICE PROGETTO				NOME FILE				P00_PS00_TRA_PO01_A		REVISIONE			
PROGETTO		LIV. PROG.		N. PROG.		CODICE ELAB.		P00PS00TRAPO01		A		1:2.000	
DPCA22		D		2002									
D													
C													
B													
A		PRIMA EMISSIONE				SETTEMBRE 2020		CERQUIGLINI		LOSPENNATO		RASIMELLI	
REV.		DESCRIZIONE				DATA		REDATTO		VERIFICATO		APPROVATO	