




TORRENTE PACE  
TRATTO A VALLE DEL MANUFATTO P2\_P (PONTE A SOLETTA PIANA)  
STATO DI FATTO  
SCALA 1:100

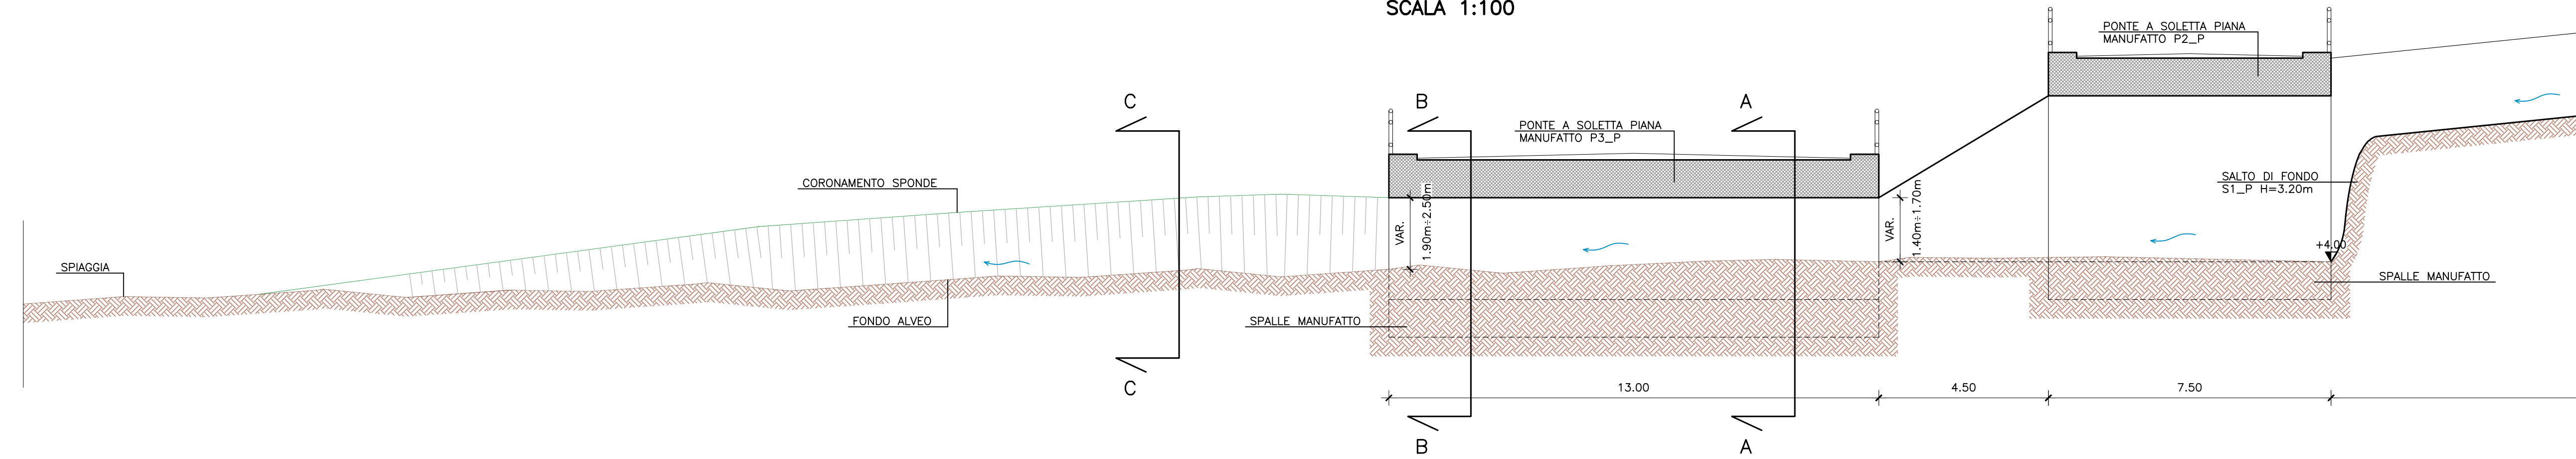


TORRENTE PACE  
TRATTO A VALLE DEL MANUFATTO P2\_P (PONTE A SOLETTA PIANA)  
STATO DI PROGETTO  
SCALA 1:100

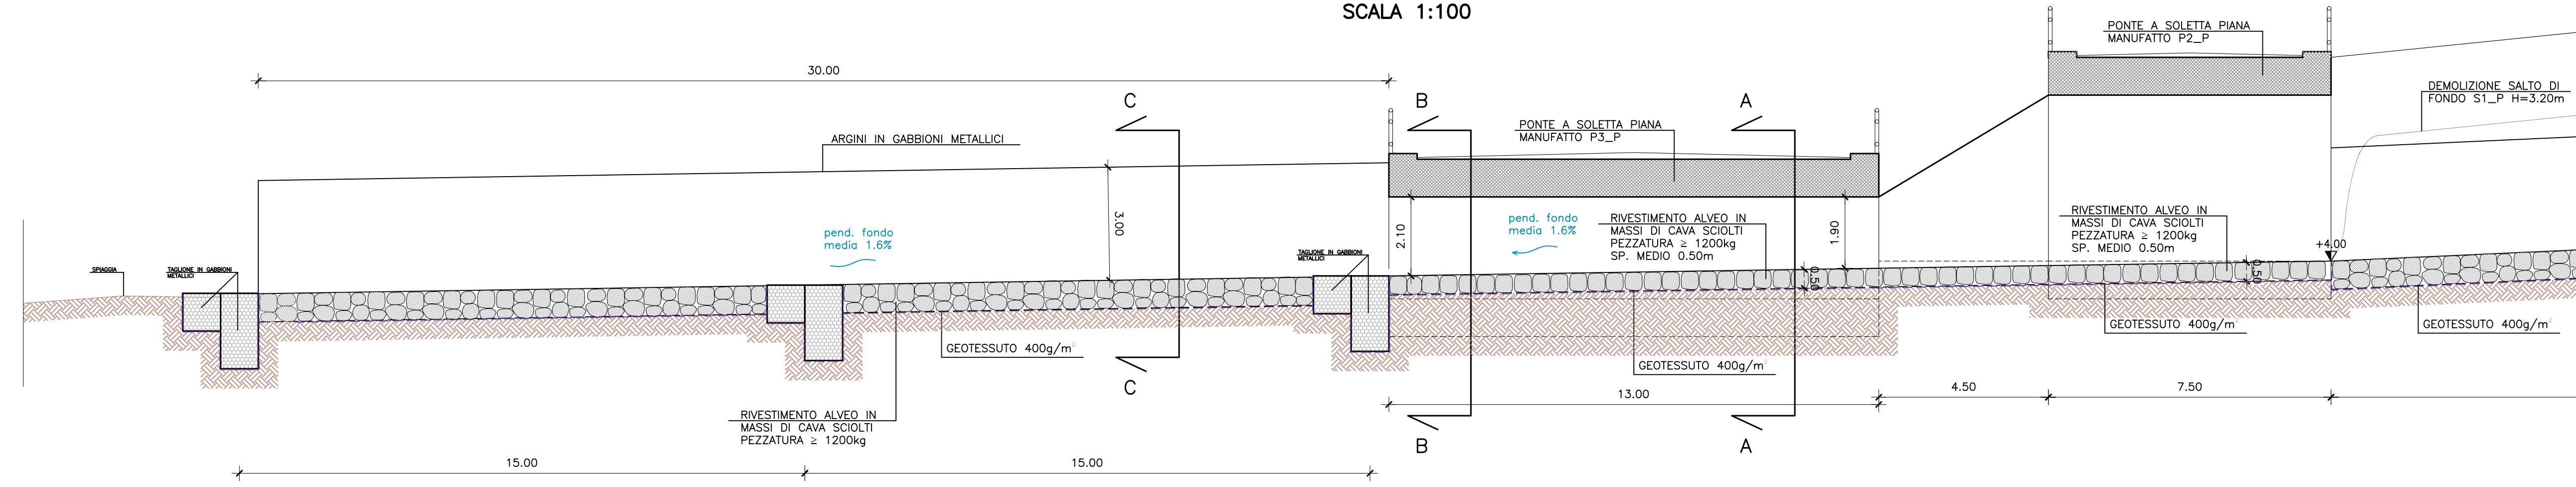


TORRENTE PACE  
SEZIONE B-B MANUFATTO P3\_P - STATO DI FATTO  
SCALA 1:100

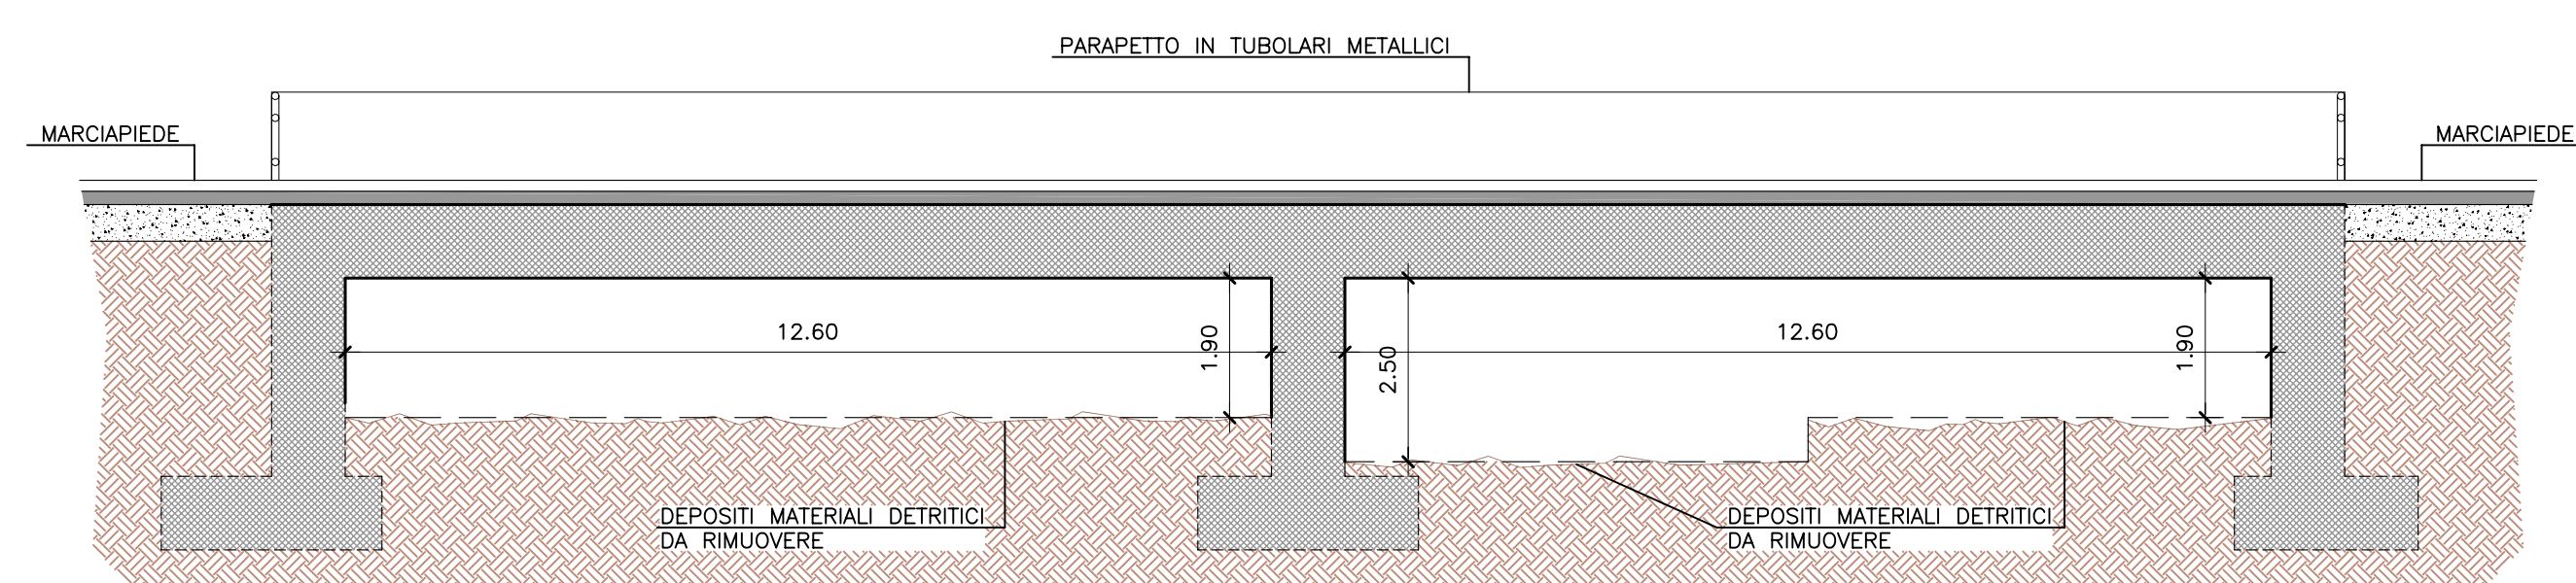


TORRENTE PACE  
SEZIONE A-A MANUFATTO P3\_P - STATO DI FATTO  
SCALA 1:100

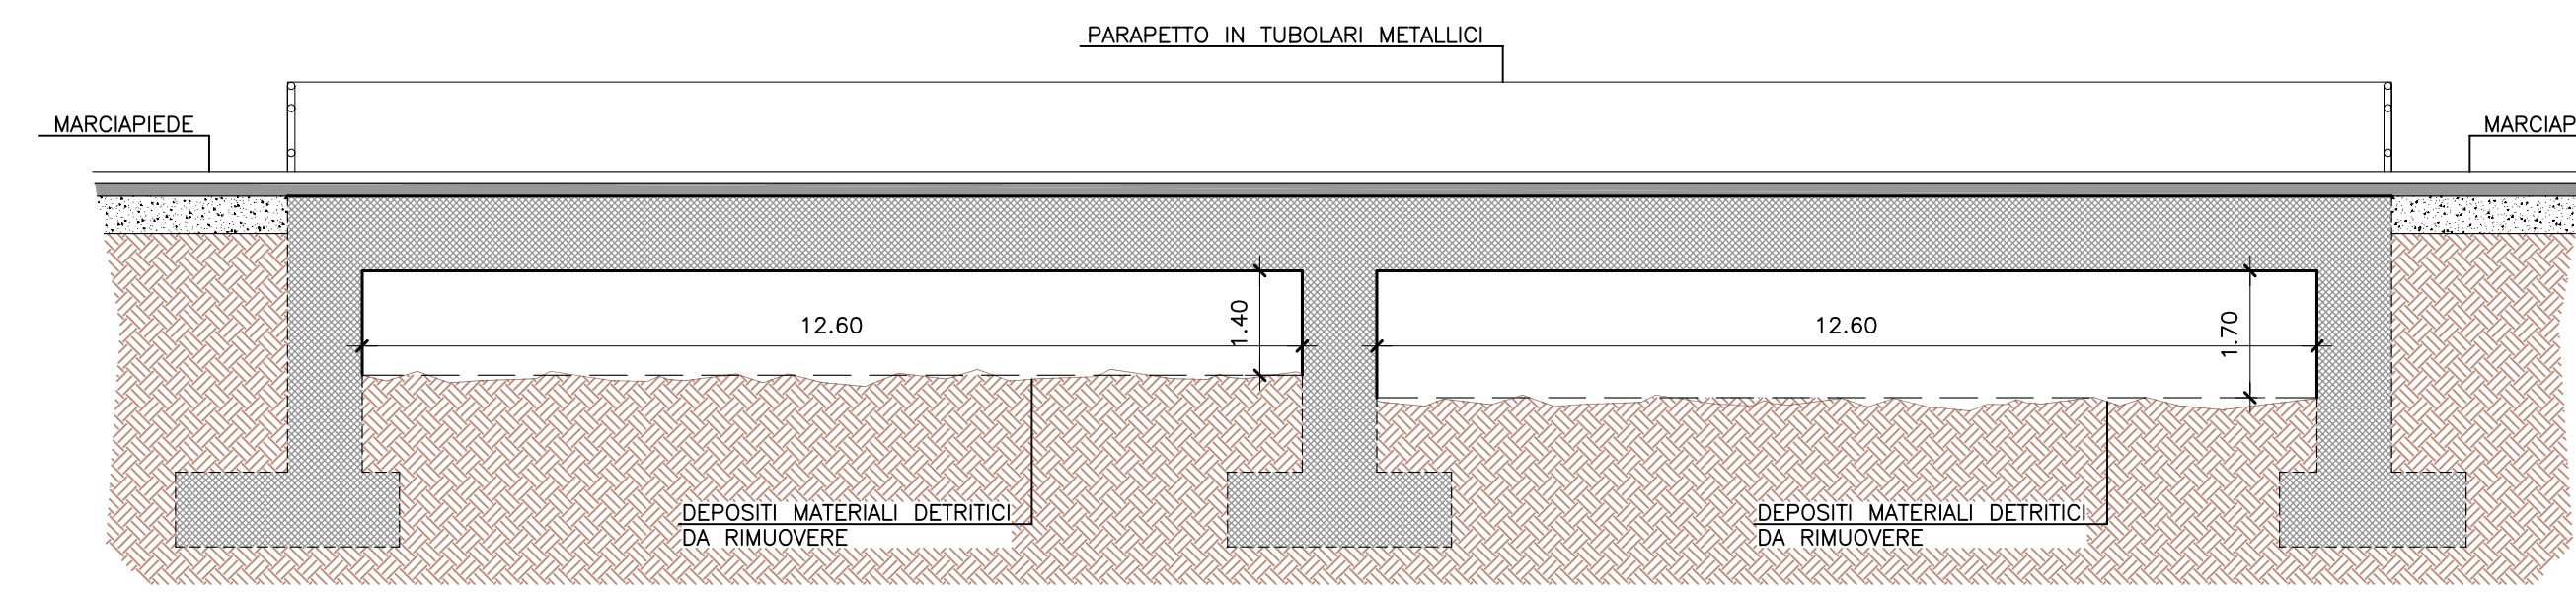


TORRENTE PACE  
SEZIONE B-B MANUFATTO P3\_P - STATO DI PROGETTO  
SCALA 1:100

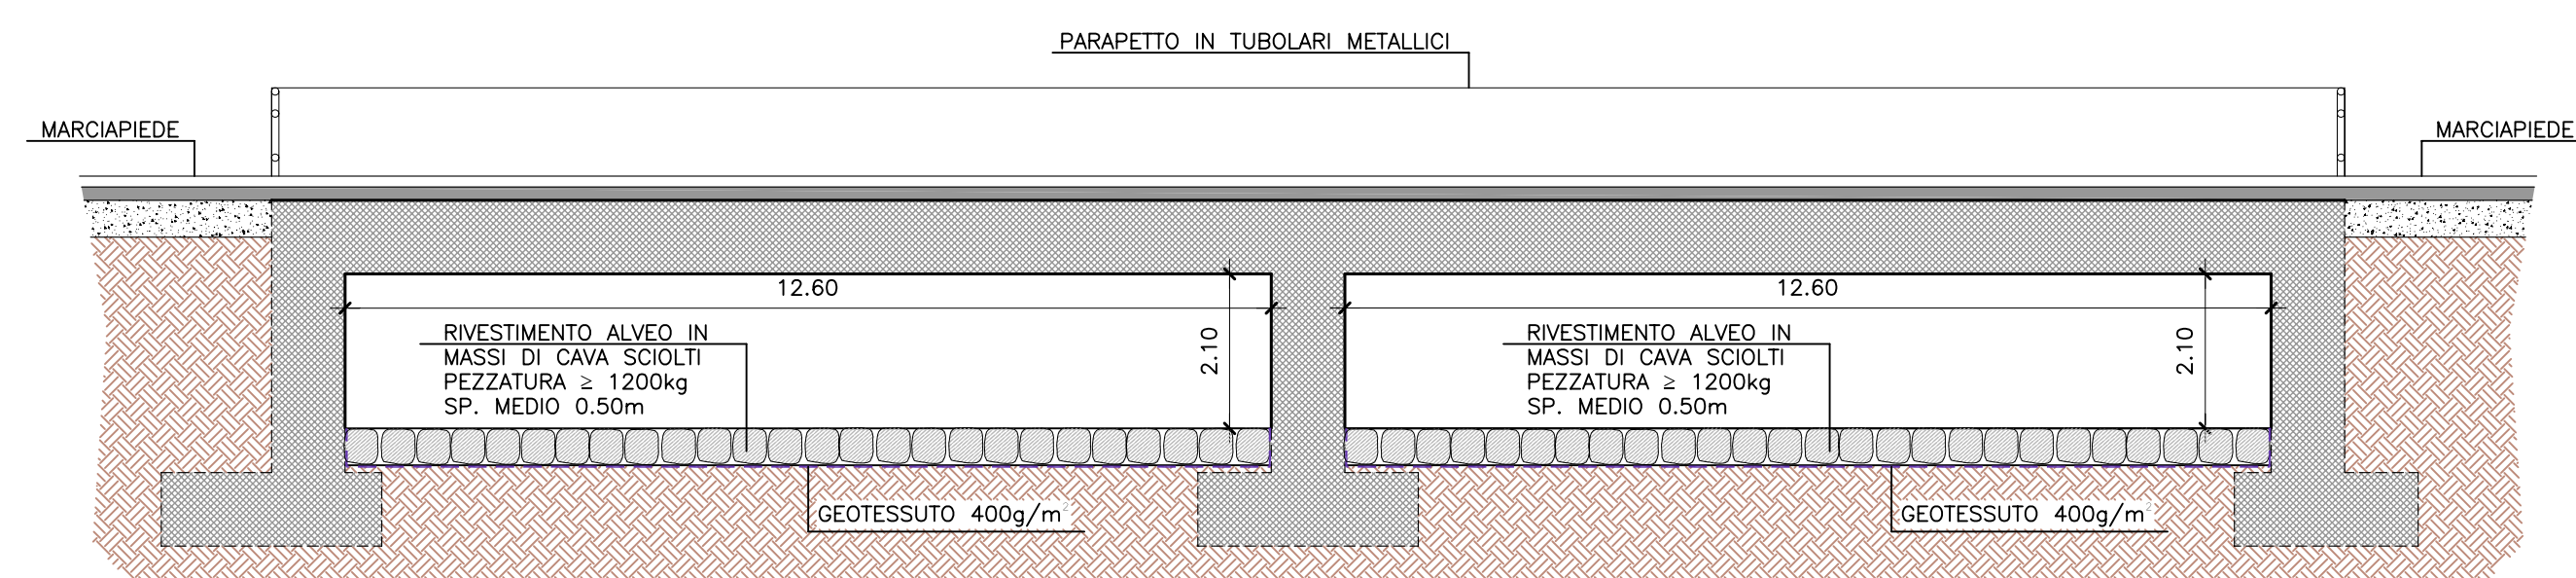


TORRENTE PACE  
SEZIONE A-A MANUFATTO P3\_P - STATO DI PROGETTO  
SCALA 1:100

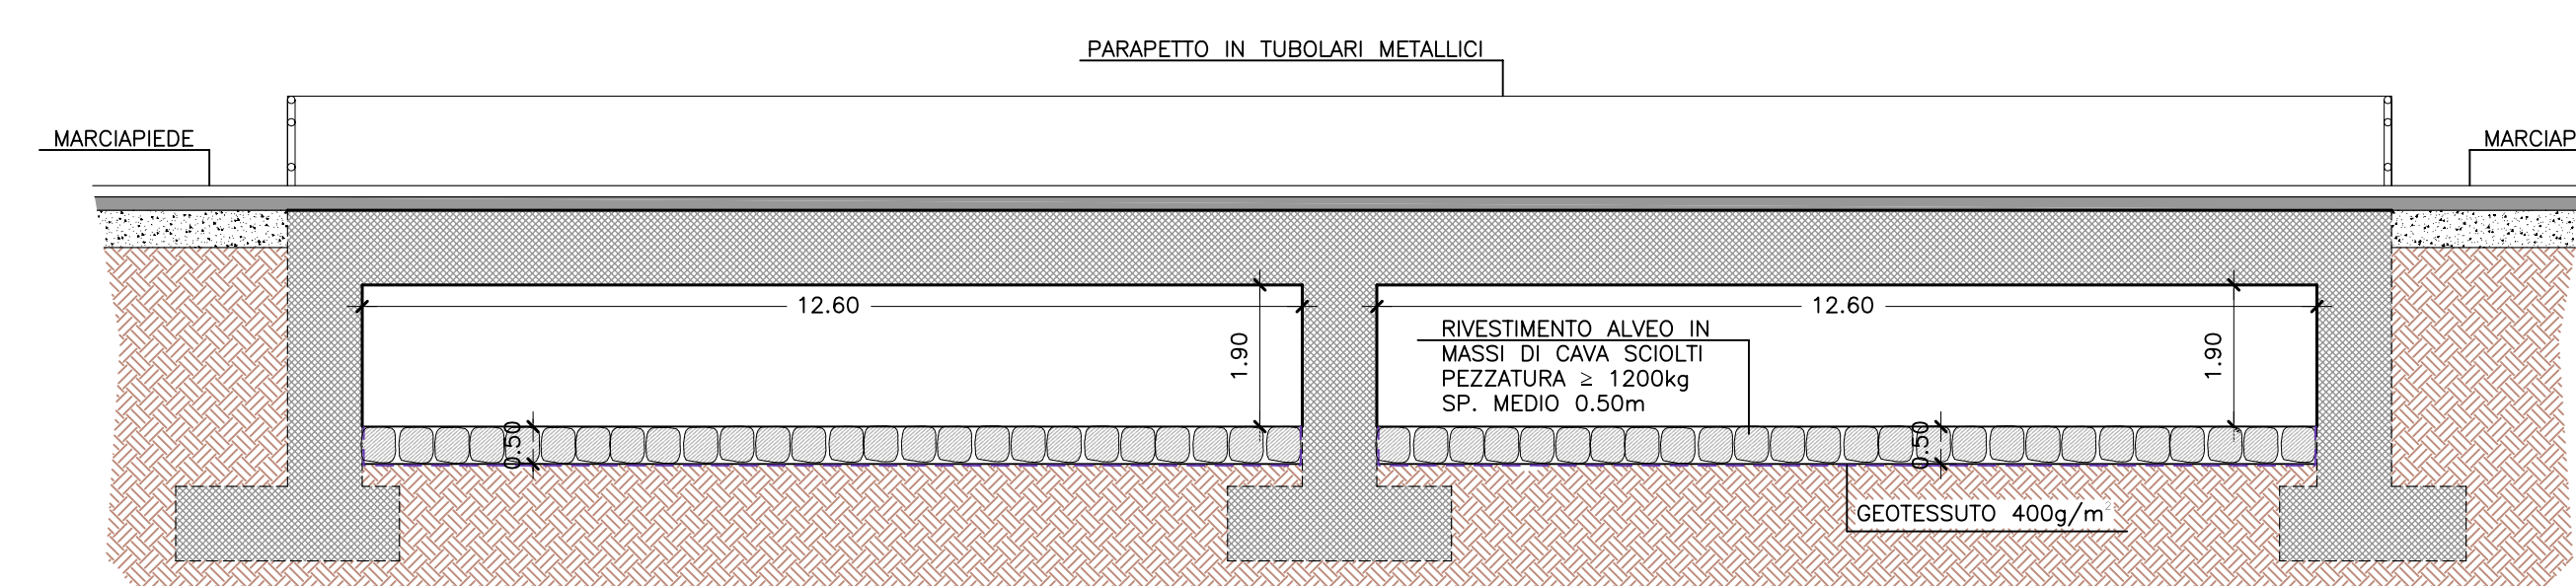


SEZIONE C-C A VALLE DEL MANUFATTO P3\_P  
(PONTE SULLA STRADA LITORANEA) FINO ALLA SPIAGGIA  
STATO DI FATTO E DI STATO DI PROGETTO  
SCALA 1:100

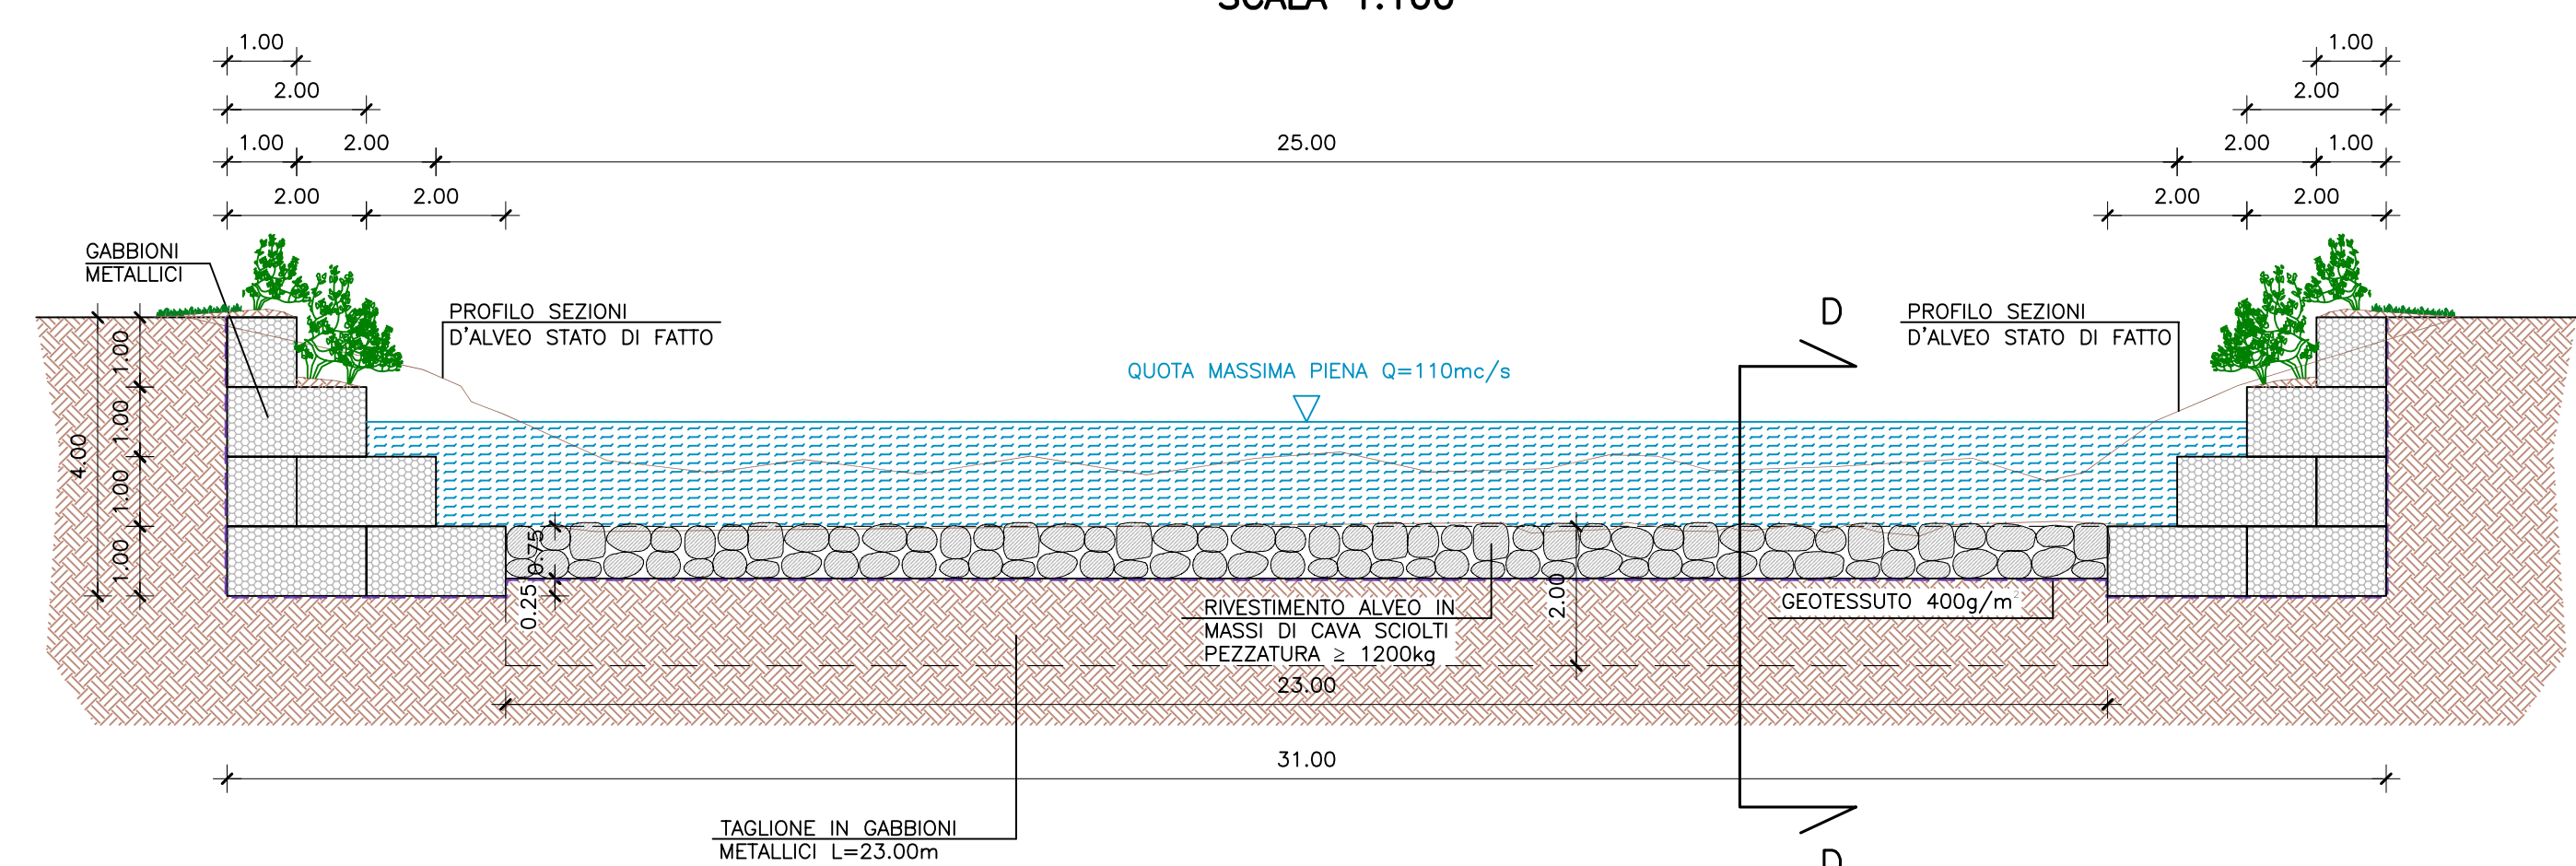

SEZIONE D-D  
SCALA 1:50

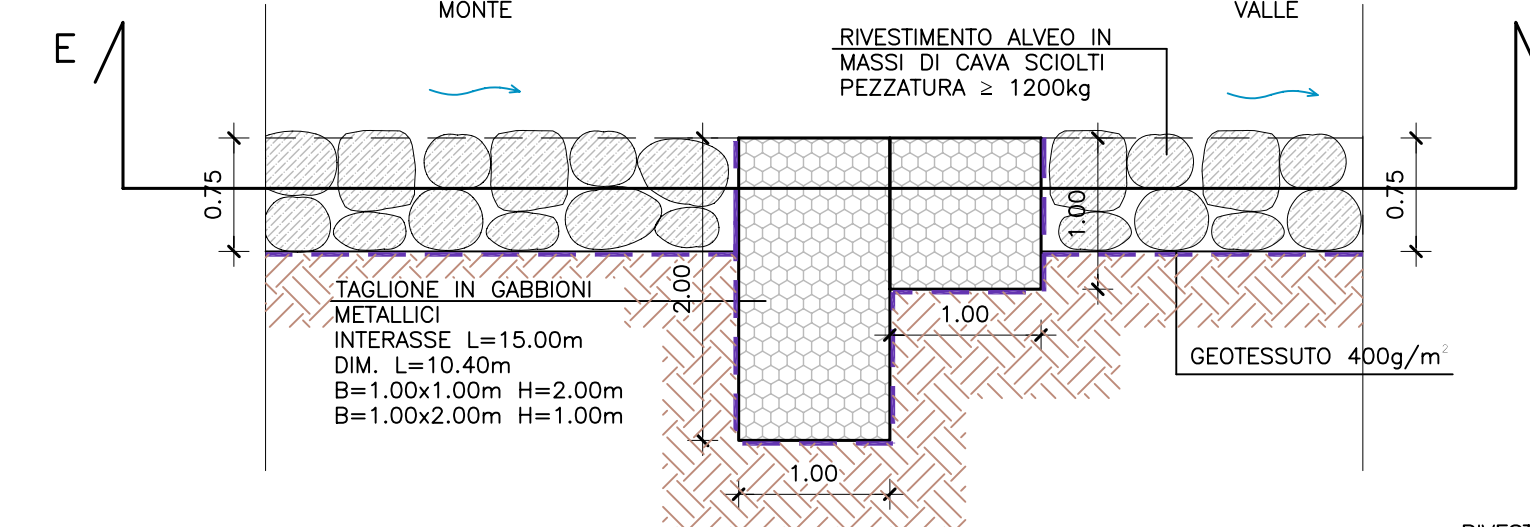


SEZIONE E-E  
SCALA 1:50

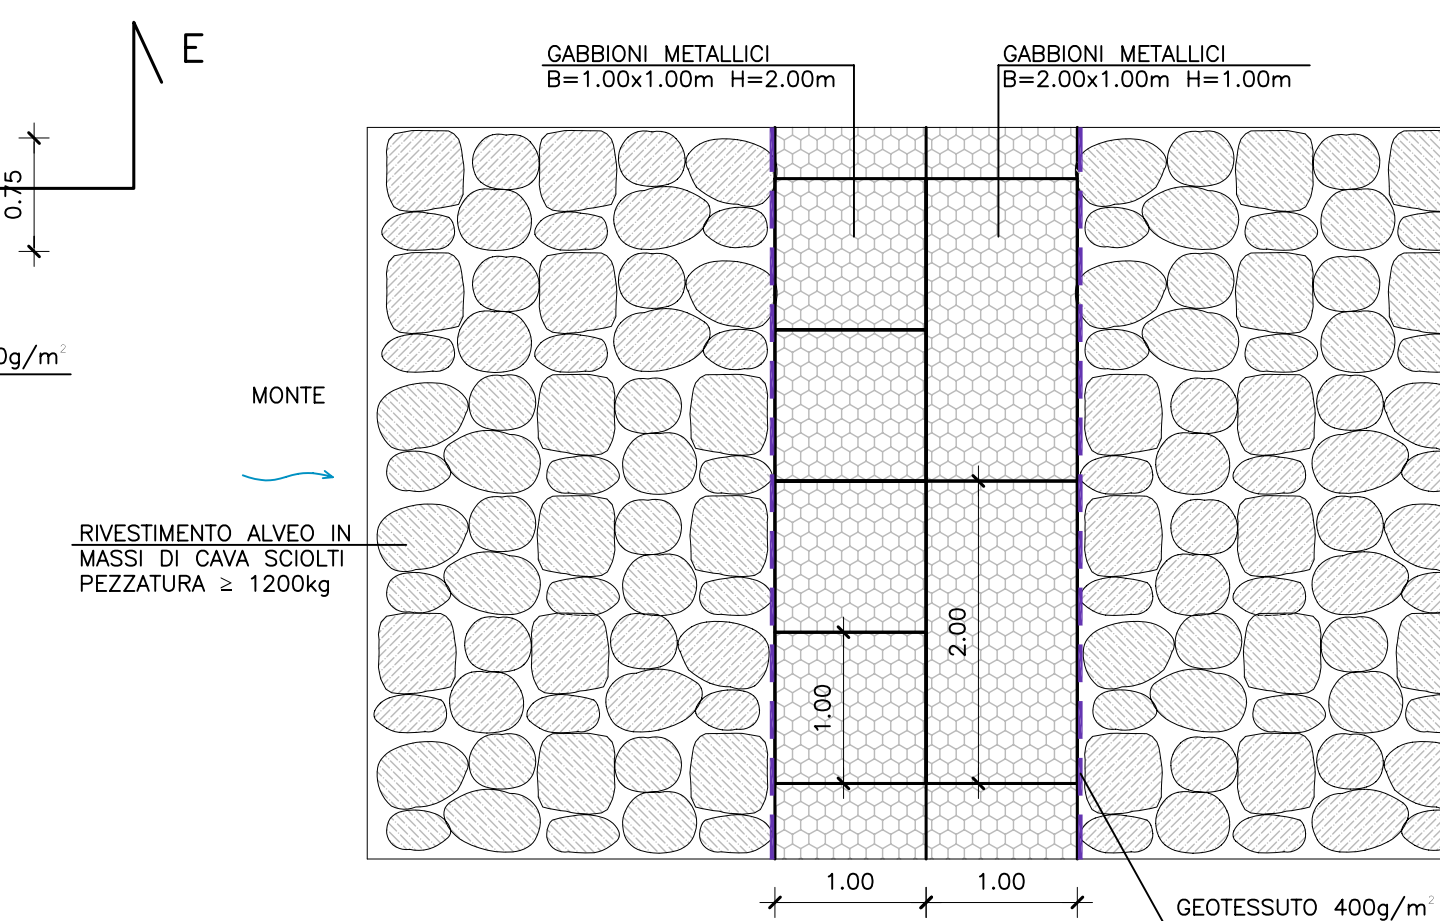


NOTE GENERALI

CARTA TECNICA REGIONALE  
SCALA 1:5000

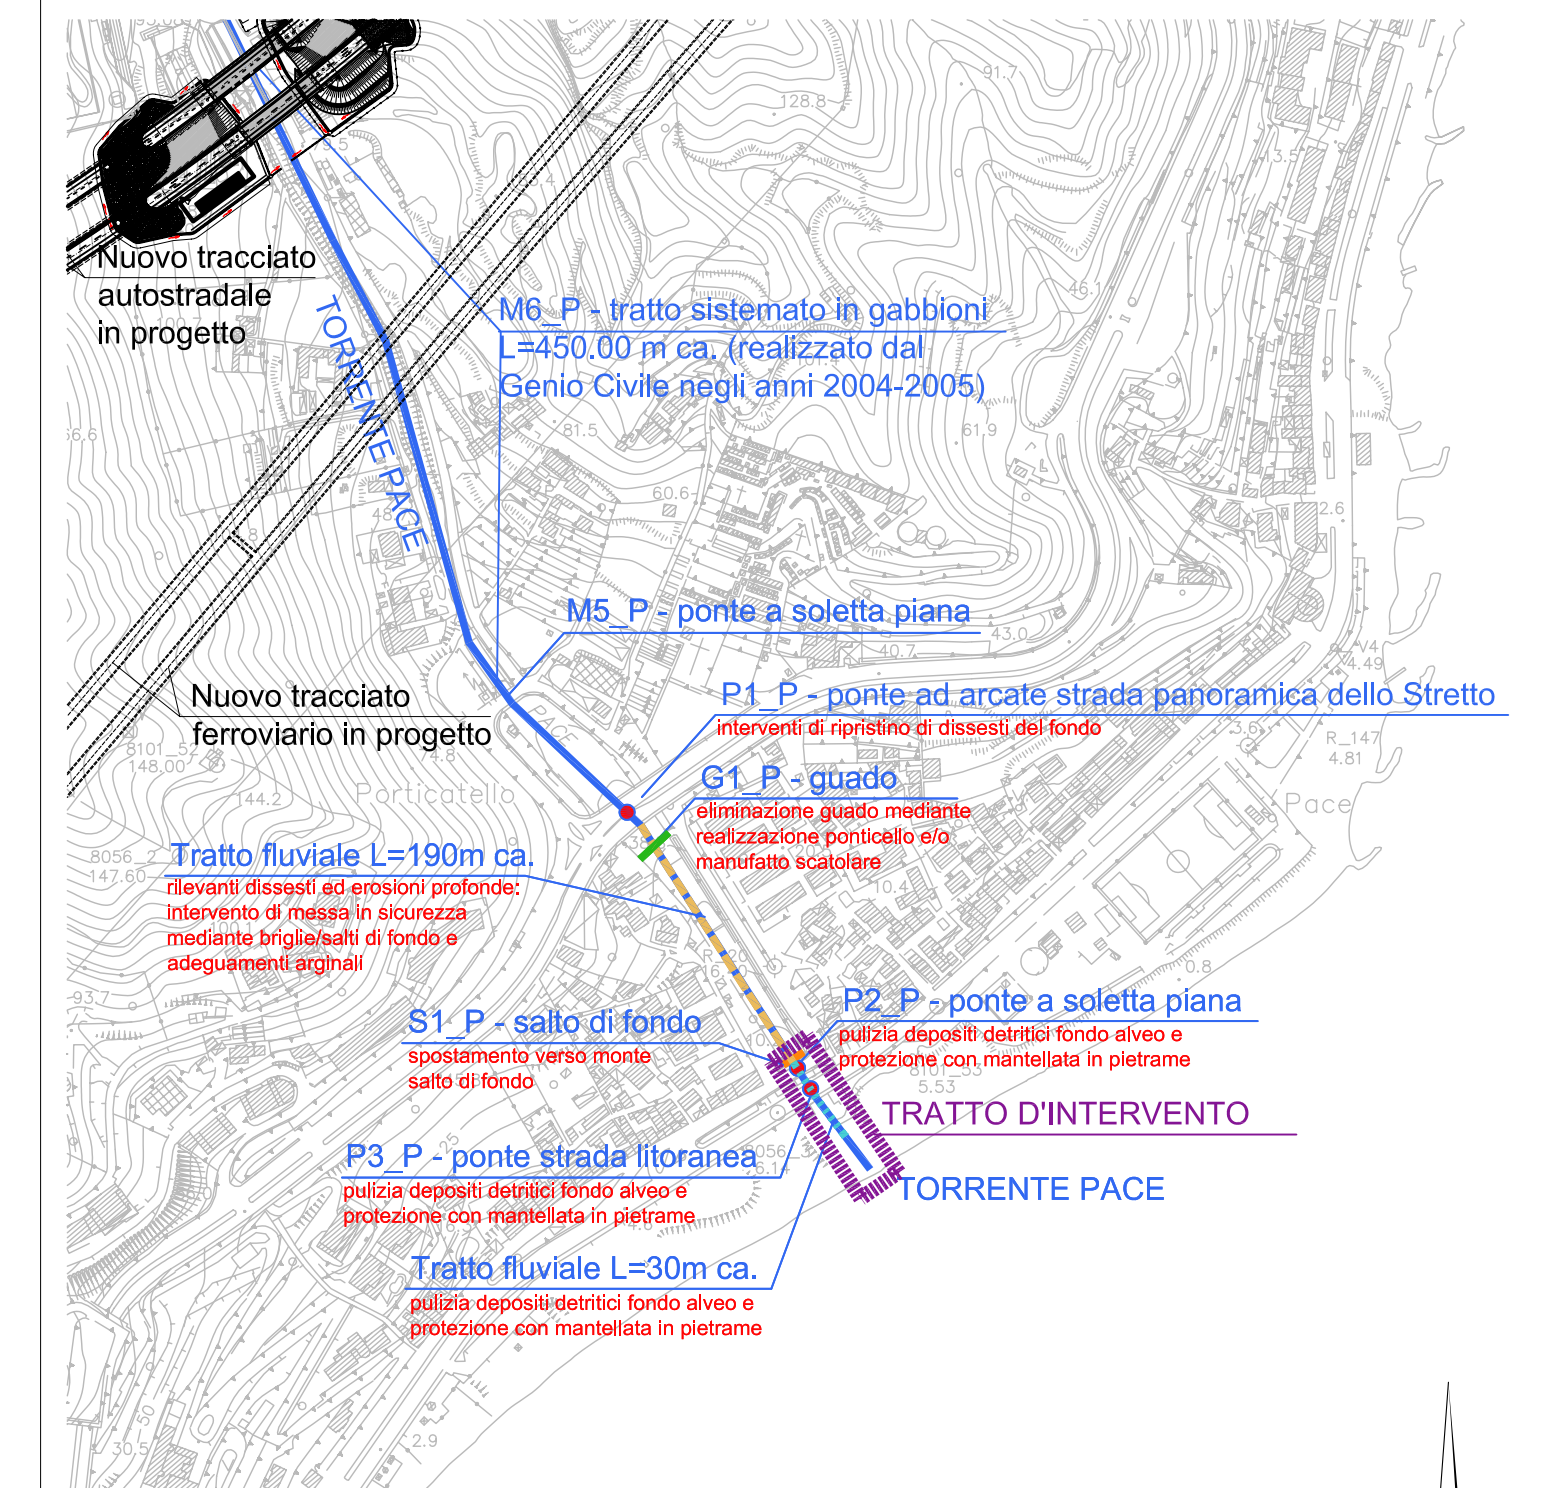

ORTOFOTO  
SCALA 1:5000

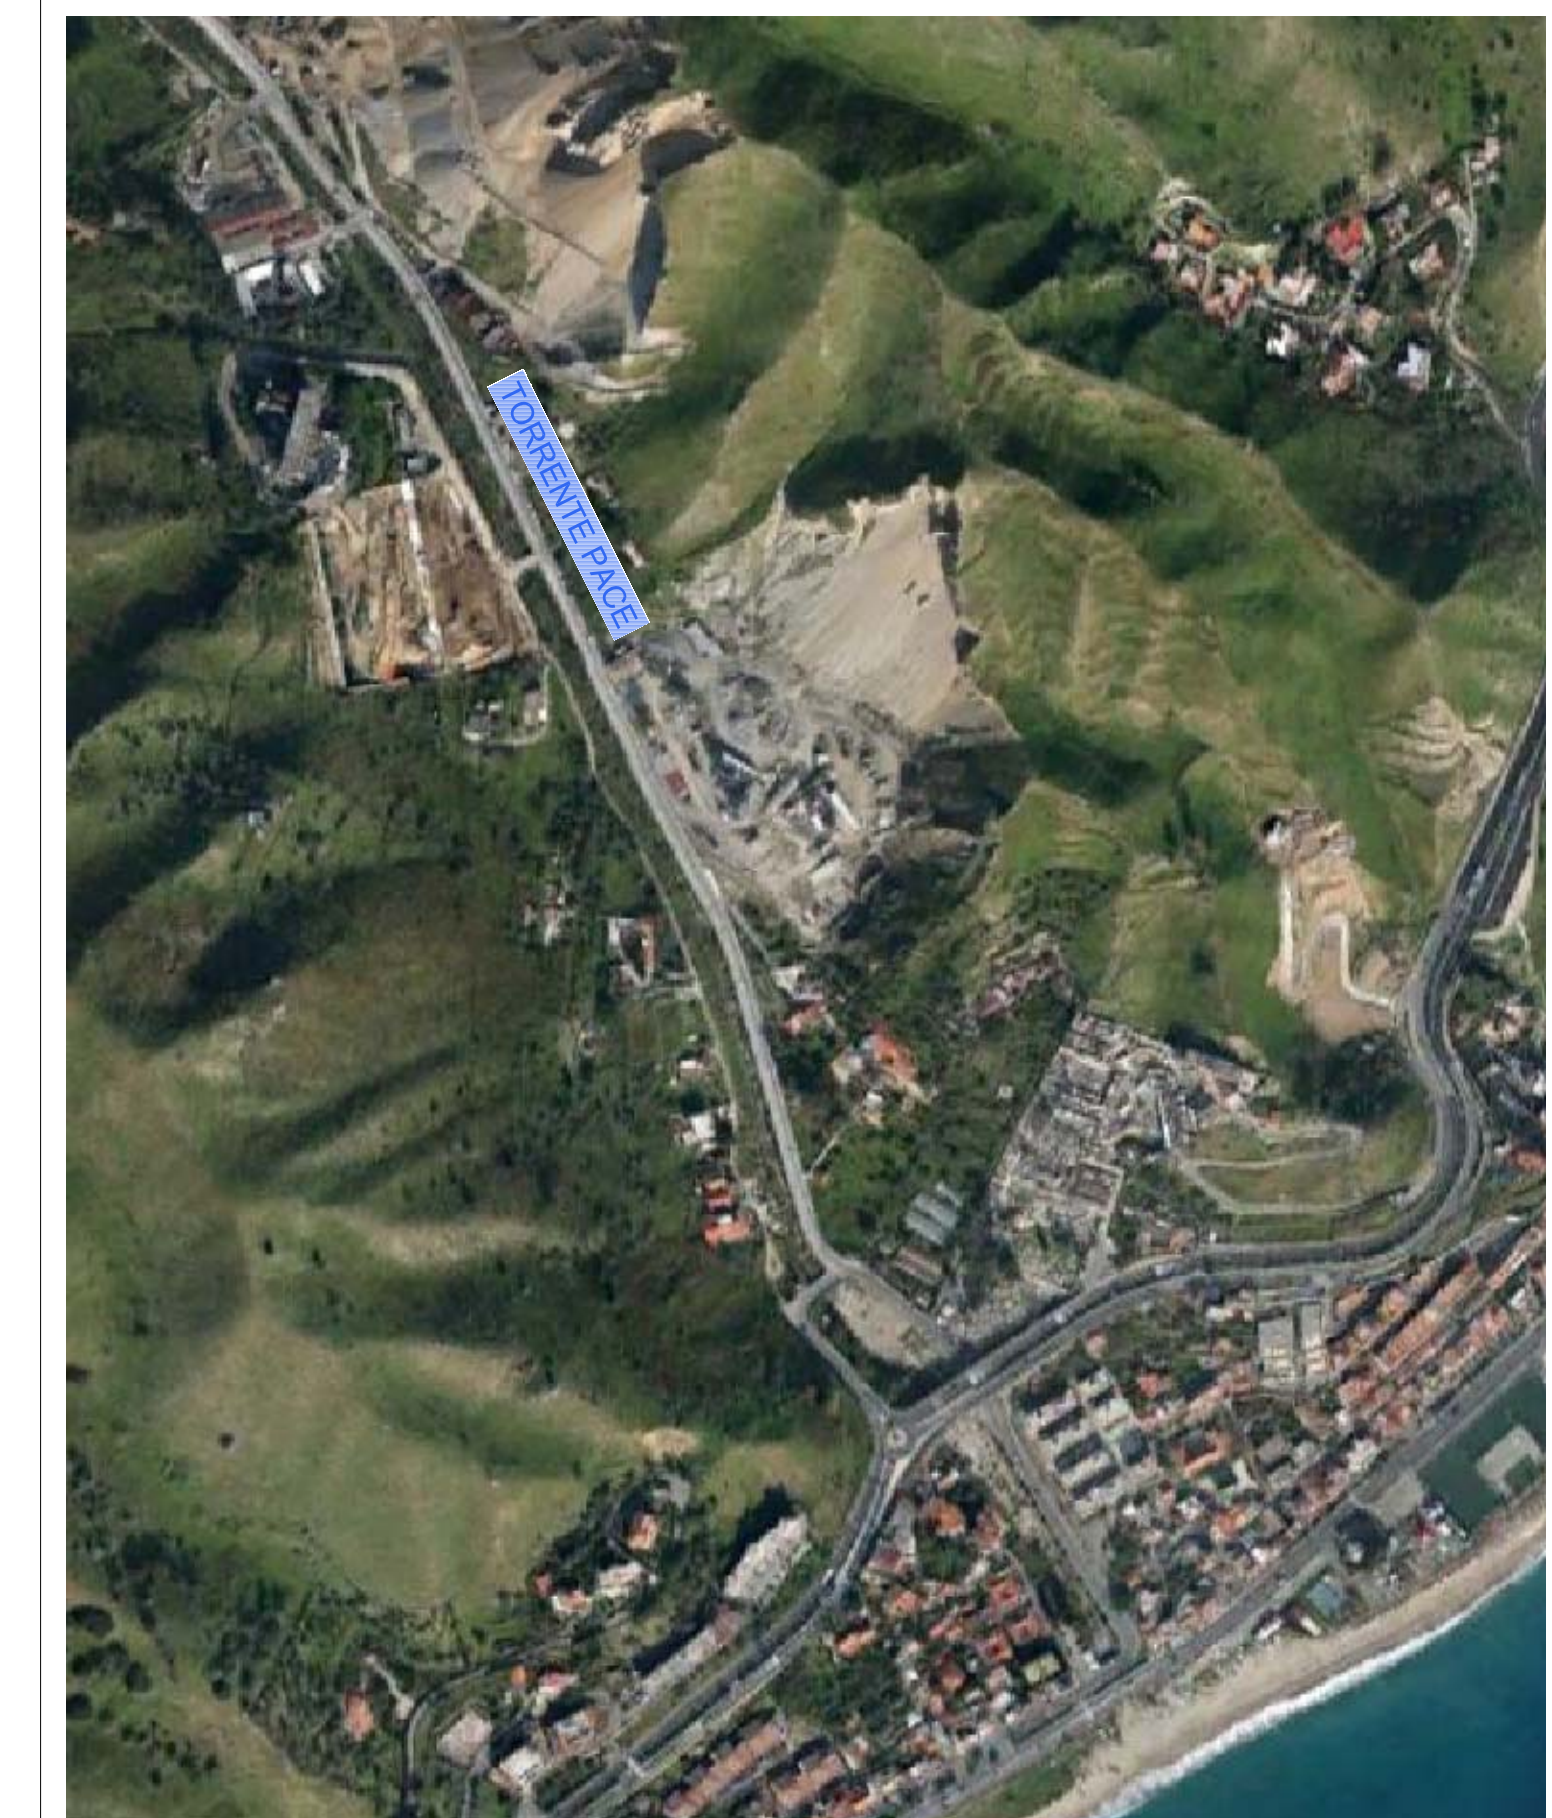

**Stretto di Messina**  
Concessionario per la progettazione, realizzazione e gestione del collegamento stabile fra le Sille e il Continente  
Organismo di Stato pubblico  
Largo n. 11/26 del 1° dicembre 1971, modificato dal D.lgs. n. 114 del 24 aprile 2003

**PONTE SULLO STRETTO DI MESSINA**  
PROGETTO DEFINITIVO  
ALTERNATIVE AI SITI DI DEPOSITO  
(Bilancio: CTU del 22/12/2011 Prot. CTVA/2011/453 e del 18/03/2012 Prot. CTVA/2012/1012)

**EUROLINK S.C.p.A.**  
IMPRESE S.p.A.  
SOCIETA' ITALIANA PER CONDOTTE D'ACQUA S.p.A.  
COOPERATIVA MURATORI E CEMENTISTI - C.M.C. di Ravenna Soc. Coop. a.r.l.  
BACVIR S.A.U.  
ISHIKAWAJIMA - HARBMA HEAVY INDUSTRIES CO. Ltd.  
A.C.I. S.C.P.A. - CONSORZIO STABILE

IL PROGETTISTA Dott. Ing. La Spada Ordine Ingegneri Prov. Messina n. 330	IL CONTRATTORE GENERALE (Ing. P.P. Marcheselli)	STRETTO DI MESSINA DIRETTORE GENERALE (Ing. G. Farnetani)	STRETTO DI MESSINA AMMINISTRATORE DELEGATO (Dott. P. Ciacci)
---	--	---	--

Generale AMV0854\_F0  
AMBIENTE  
STUDIO D'IMPATTO AMBIENTALE  
QUADRO DI RIFERIMENTO PROGETTUALE  
TORRENTE PACE - TRATTA DAL PONTE P2\_P ALLA FOCE

CODICE [C][G][O][7][0][0][P][Z][V][G][A][M][I][A][Q][2][0][0][0][0][0][0][8][4][F][0] VARE	SCALA
REV. DATA DESCRIZIONE RELATO VERIFICATO APPROVATO	
1/0 08/05/2012 EMISSIONE FINALE	ZURON SERAVALLI S. LI. SPINNA