
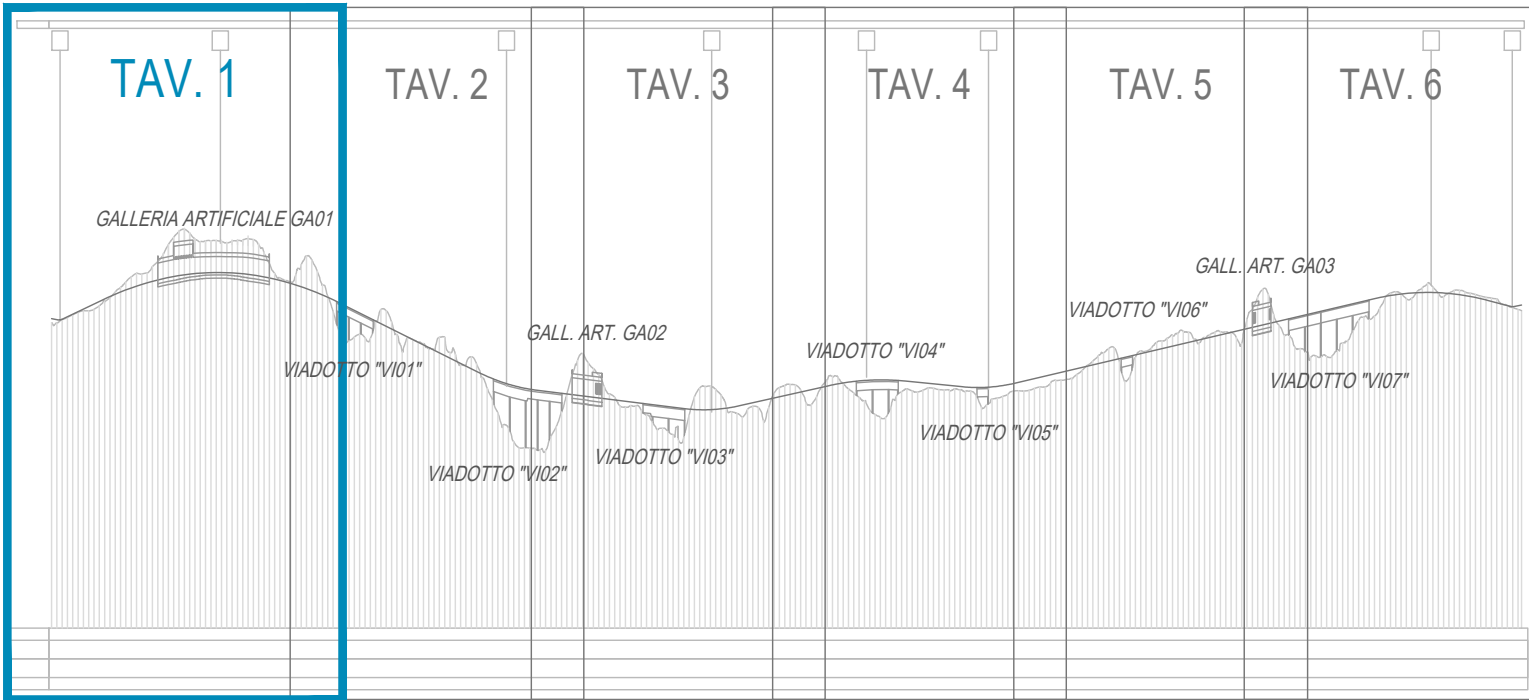


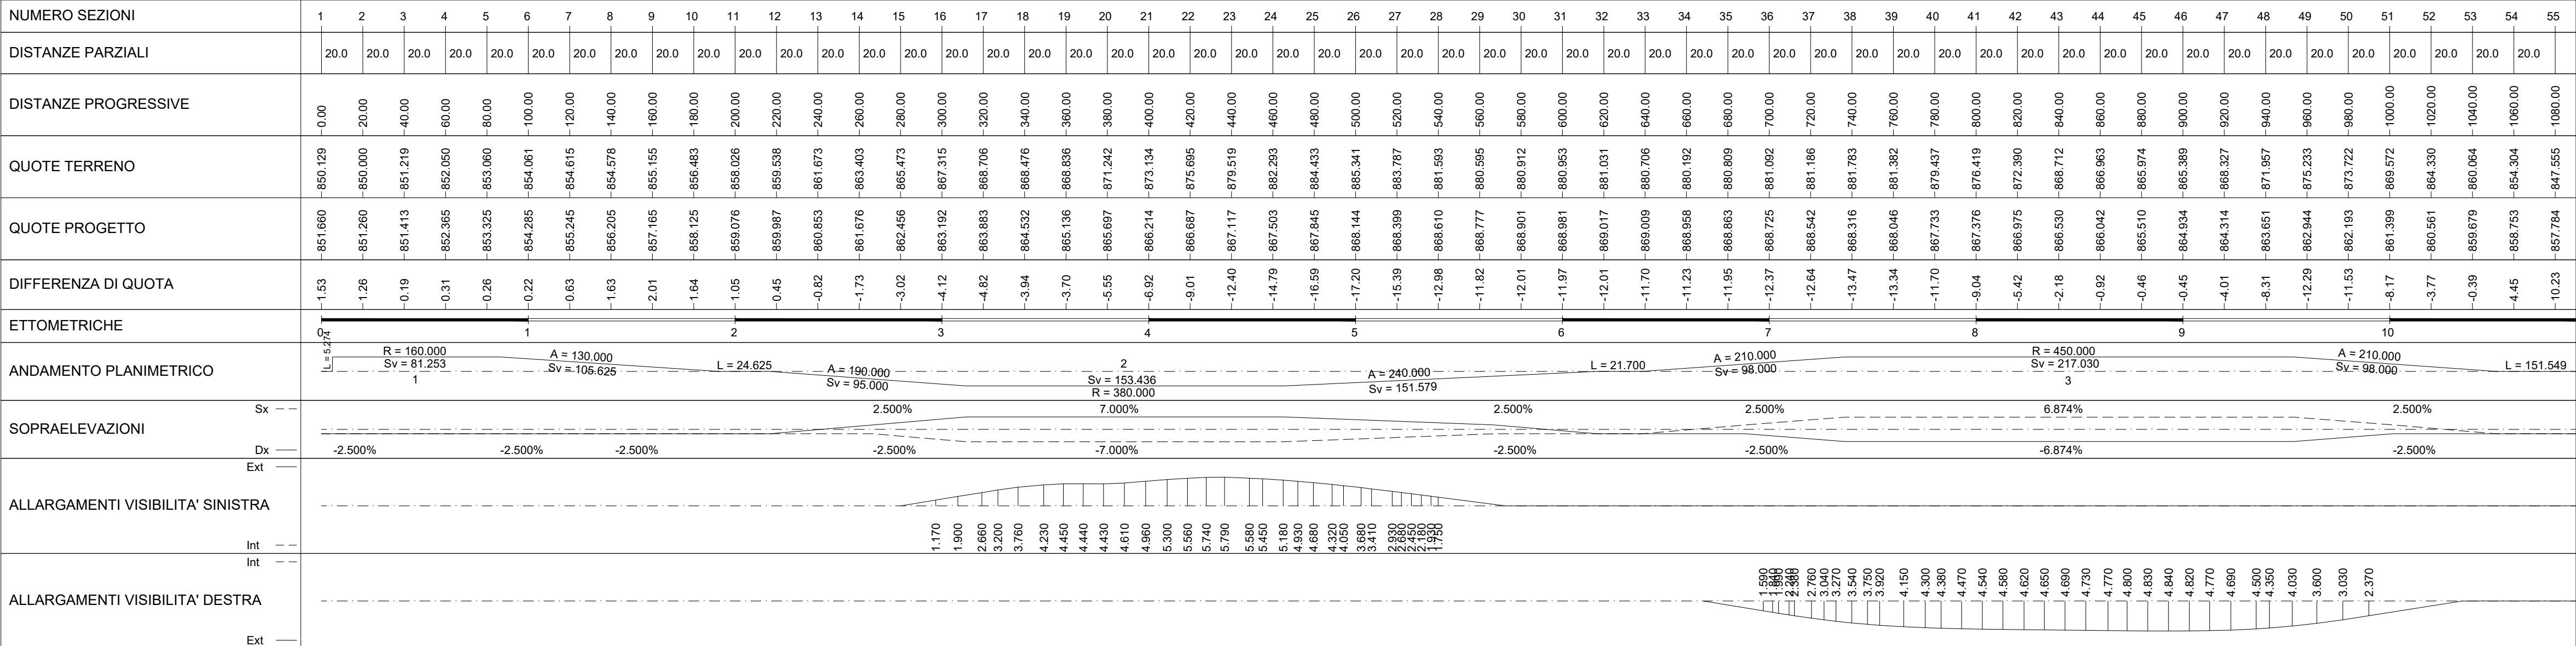

 GRUPPO FS ITALIANE	ANAS S.p.A. Direzione Progettazione e Realizzazione Lavori	
S.S. 389 TRONCO VILLANOVA – LANUSEI - TORTOLÌ LOTTO BIVIO VILLAGRANDE - SVINCOLO DI ARZANA DAL Km 51+100,00 DELLA S.S. 389 VAR AL Km 177+930,00 DELLA S.S. 389		
PROGETTO DEFINITIVO		
COD. CA22		
PROGETTAZIONE: ANAS - DIREZIONE PROGETTAZIONE E REALIZZAZIONE LAVORI		
PROGETTISTA E RESPONSABILE INTEGRATORE PRESTAZIONI SPECIALISTICHE Ing. M. RASIMELLI Ordine Ingegneri Provincia di Perugia n° 4632	IL GRUPPO DI PROGETTAZIONE:    MANDATARIA	
GRUPPO DI PROGETTAZIONE Ing. D. BONADIES Ing. M. PROCCACI Ing. P. LOSPENNATO Ing. R. CERQUIGLINI Ing. S. PELLEGRINI Ing. M. CARAFFINI Ing. A. POLLÌ Geom. M. BINAGLIA Ing. M. MARELLI Ing. A. LUCIA	 PINI PINI SWISS ENGINEERS SA SWISS MANDANTE  PINI PINI SWISS ENGINEERS Srl ITALIA MANDANTE	
IL RESPONSABILE DEL S.J.A. Arch. E. RASIMELLI		
IL GEOLOGO Dott. S. PIAZZOLI		
COORDINATORE PER LA SICUREZZA IN FASE DI PROGETTAZIONE Ing. L. IOVINE		
VISTO: IL RESP. DEL PROCEDIMENTO Ing. F. RUGGIERI	PROTOCOLLO DATA:	
PROGETTO STRADALE PROFILI LONGITUDINALI E DIAGRAMMI VISUALI LIBERE PROFILO LONGITUDINALE ASSE PRINCIPALE TRATTO ROTATORIA NORD - ROTATORIA SUD - TAV. 1 DI 6		
CODICE PROGETTO PROGETTO LIV. PROG. N. PROG. DPCA22 D 2002	NOME FILE P00_PS00_TRA_FP02_A CODICE ELAB. P00PS00TRAF02	REVISIONE A 1:2.000/200
D		
C		
B		
A	PRIMA EMISSIONE	SETTEMBRE 2020 PAGLIACCI LOSPENNATO RASIMELLI
REV.	DESCRIZIONE	DATA REDATTO VERIFICATO APPROVATO