

LIVELLETTA	DIFF. DI QUOTA DISTANZA PESERENZA	h = 13,115 L = 900,504 i = 2,200%	h = 4,593 L = 400,312 i = 1,1500%	h = 29,150 L = 995,952 i = 2,930%
------------	---	---	---	---

IN	3027,824	3
CH	828,016	3
RI	8000,000	3
T	100,500	3
PI	1,188	3
SV	202,514	3
RI	80,000	3
A	3,250	3

IN	3027,236	3
CH	828,016	3
RI	8000,000	3
T	100,500	3
PI	1,188	3
SV	202,514	3
RI	80,000	3
A	3,250	3

VIADOTTO "VI04"

VIADOTTO "VI05"

SCALTORE 6,00x40,00 m - PROSS. 6.550,00
RICOSTRUZIONE VISIBILITÀ ESISTENTE

VIADOTTO VIM L=158,00m

VIADOTTO VIM L=80,00m



RETIFICAZIONE VISIBILITÀ ESISTENTE

RETIFICAZIONE VISIBILITÀ ESISTENTE

RETIFICAZIONE VISIBILITÀ ESISTENTE

AUR01 M02020 L=17,07m

AUR02 M02020 L=15,07m

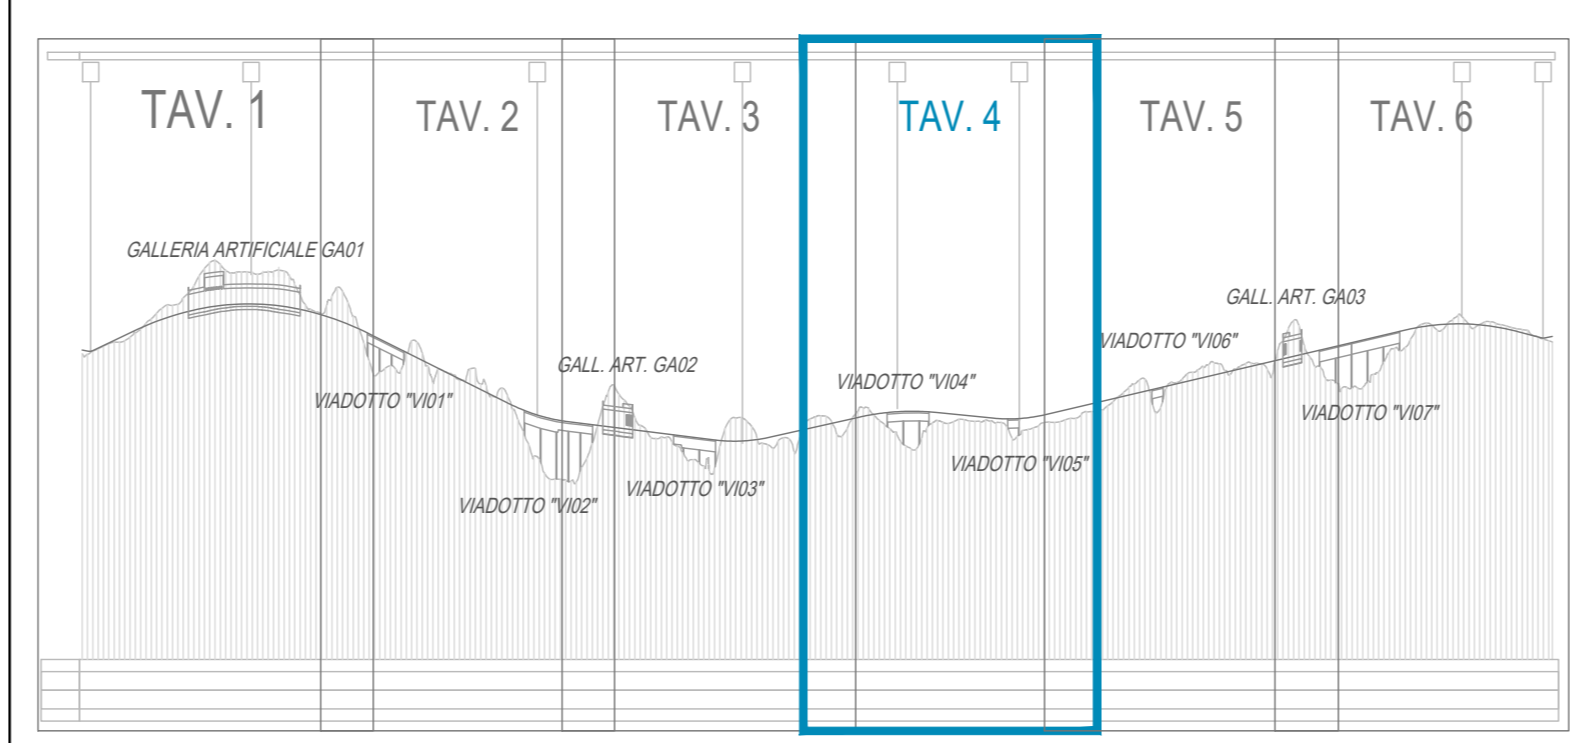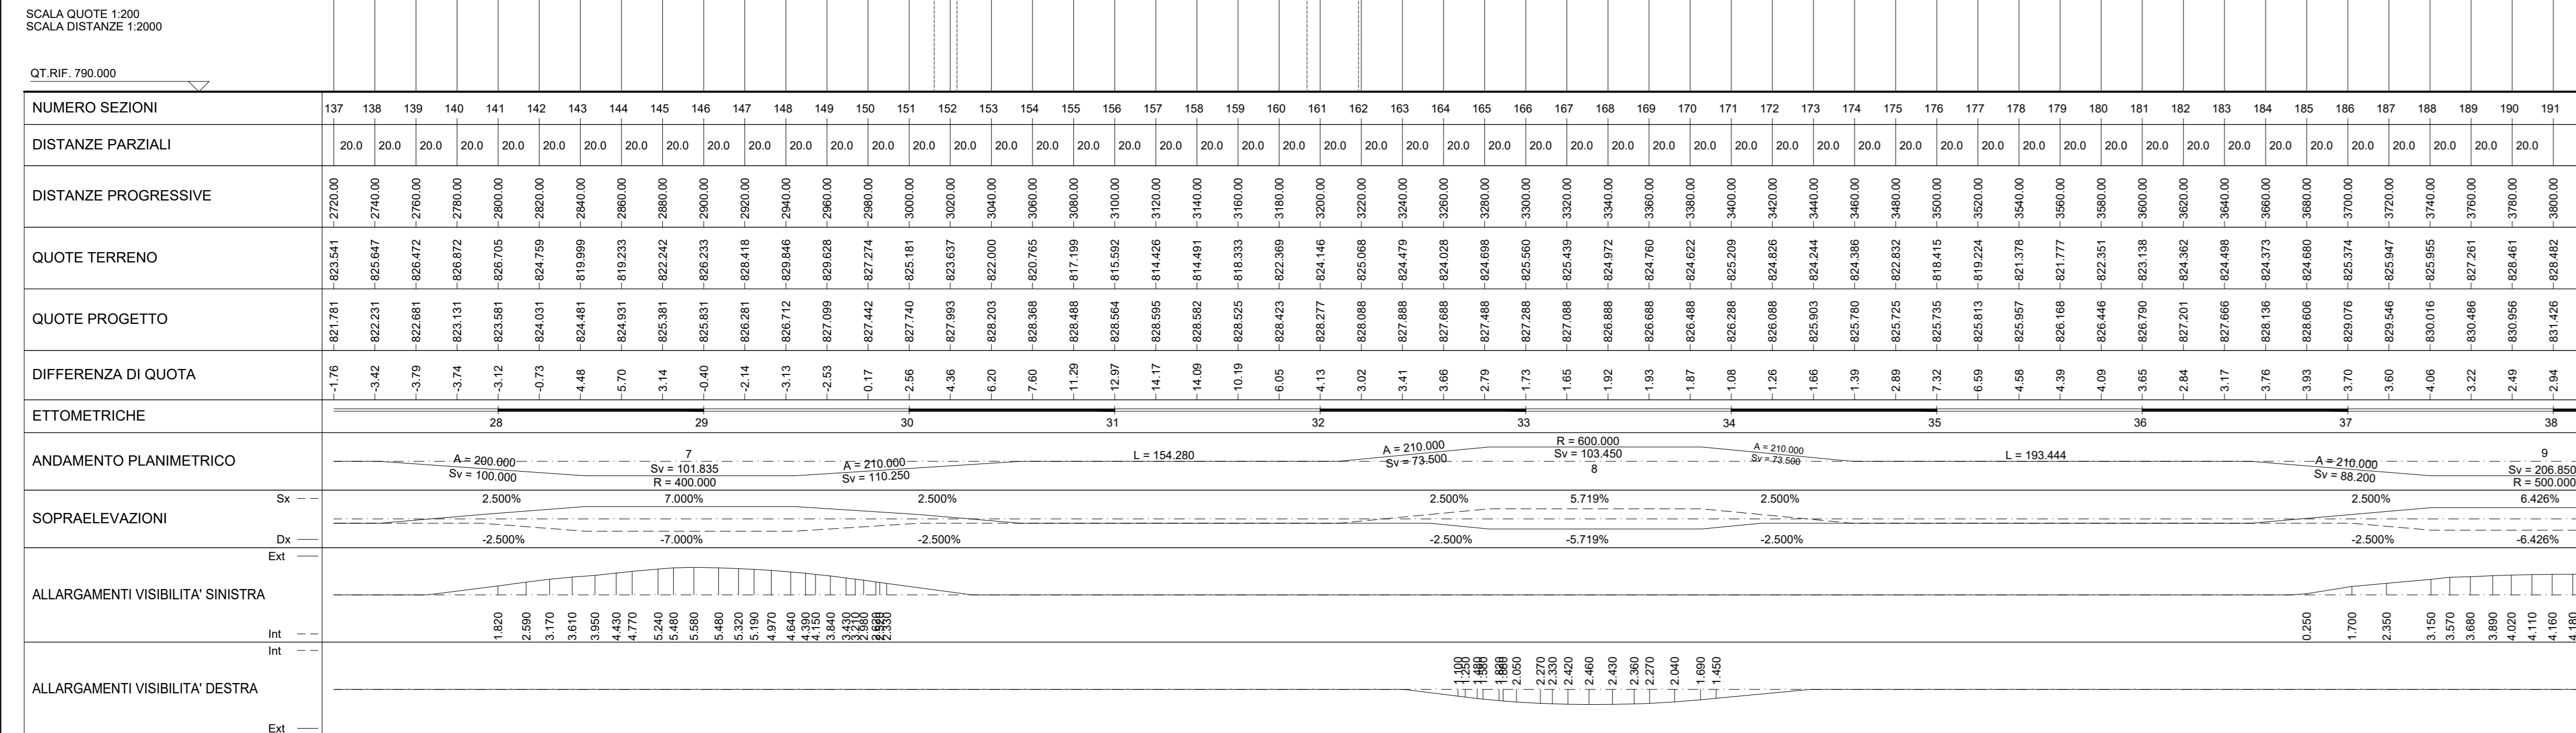

anas **ANAS S.p.A.**
Gruppo FS Italiane | Direzione Progettazione e Realizzazione Lavori

S.S. 389 TRONCO VILLANOVA - LANUSEI - TORTOLI
LOTTO BIVIO VILLAGRANDE - SVINCOLO DI ARZANA
DAL Km 51+100,00 DELLA S.S. 389 VAR AL Km 177+930,00 DELLA S.S. 389

PROGETTO DEFINITIVO COD. CAZZ

PROGETTAZIONE: ANAS - DIREZIONE PROGETTAZIONE E REALIZZAZIONE LAVORI

PROGETTISTA E RESPONSABILE INTEGRATORE PRESTAZIONI SPECIALISTICHE:
Ing. M. PASQUALETTI
Dalla Segreteria Progettazione e Realizzazione Lavori

IL GRUPPO DI PROGETTAZIONE:
Ing. D. BONARDESCHI Ing. M. PISCICCI
Ing. P. LOPEZMARTINO Ing. P. CERRIQUILLINI
Ing. A. PELLEGRINI Ing. M. CARAFFINI
Ing. M. PASQUALETTI Ing. M. BENEGLIA
Ing. A. LUCA

IL RESPONSABILE DEL S.I.A.:
Ing. F. PASQUALETTI

IL GEOLOGO:
Ing. M. PASQUALETTI

COORDINATORE PER LA SICUREZZA IN FASE DI PROGETTAZIONE:
Ing. M. PASQUALETTI

VISTO: IL RESP. DEL PROCEDIMENTO
Ing. F. RUGGERI

MANDATARIA: **PINI PINI SWISS ENGINEERS SA**
MANDANTE: **PINI PINI SWISS ENGINEERS Srl**

PROGETTO STRADALE
PROFILI LONGITUDINALI E DIAGRAMMI VISUALI LIBERE
PROFLO LONGITUDINALE ASSE PRINCIPALE
TRATTO ROTATORIA NORD - ROTATORIA SUD - TAV. 4 DI 6

CODICE PROGETTO	PROFLO_P500_TRA_FP05_A	REVISIONE	
PROGETTO	LV. PROJ. N. PROJ.	REVISIONE	
DIPICIA22	D 2002	REVISIONE	
CODICE ELAB.	P00PIS00TRAFP05	REVISIONE	1.2.000200
D			
C			
B			
A	PRIMA EMISSIONE	SETTEMBRE 2020	FAGLIUCCI LOPEZMARTINO PASQUALETTI
REV.	DESCRIZIONE	DATA	REDATTO VERIFICATO APPROVATO