LIVELLETTE	DIFF. DI QUOTA DISTANZA PENDENZA	h = 39.150 L = 1665.952 i = 2.350%	h = -8.113 L = 305.392 i = -2.657%	h = 0.696 L = 34.802 i = 2.000%

N.	7
Pr	5193.188
Qt	864.166
R	8500.000
T	212.778
Fr	2.663
Sv	425.600
K	85.000
A	5.007

N.	8
Pr	5498.580
Qt	856.053
R	450.000
T	10.477
Fr	0.122
Sv	20.956
K	4.500
A	4.657

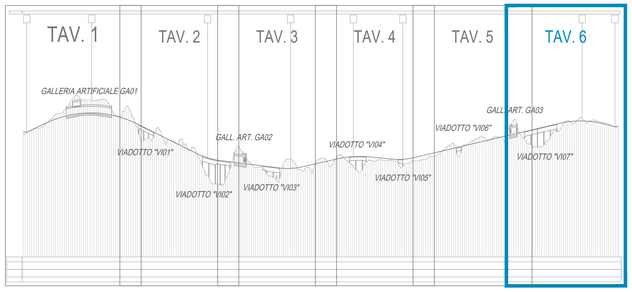

GALLERIA ARTIFICIALE "GA03"

VIADOTTO "VI07"

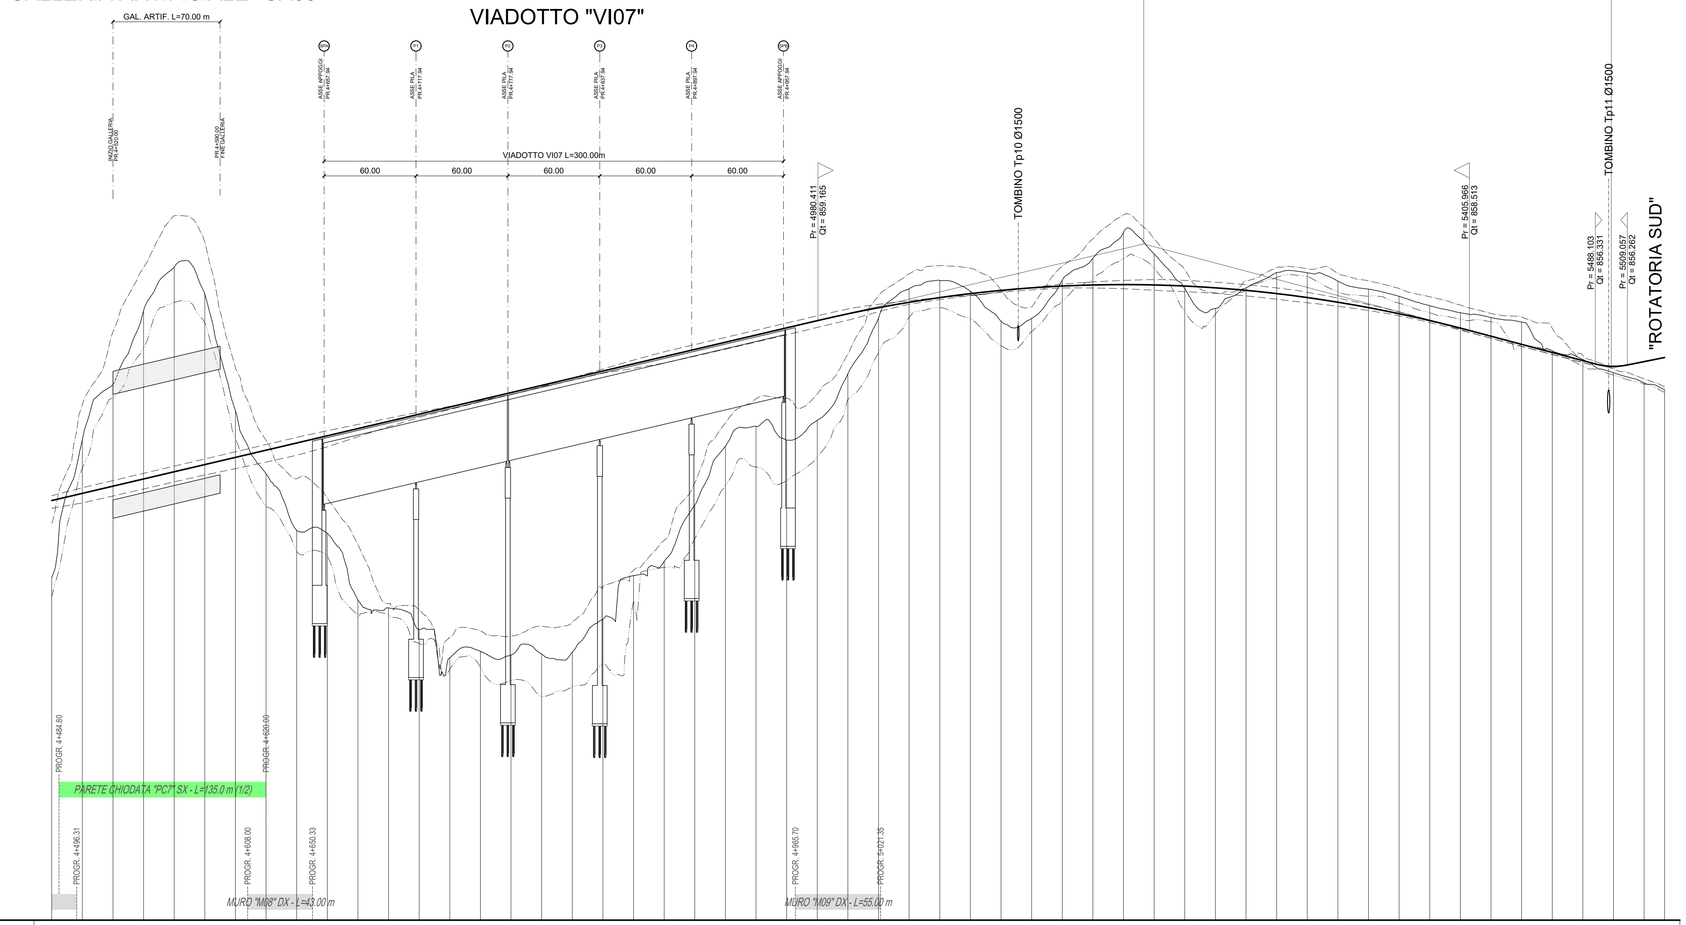

SCALA QUOTE 1:200
SCALA DISTANZE 1:2000

QT.RIF. 820.000

NUMERO SEZIONI	225	226	227	228	229	230	231	232	233	234	235	236	237	238	239	240	241	242	243	244	245	246	247	248	249	250	251	252	253	254	255	256	257	258	259	260	261	262	263	264	265	266	267	268	269	270	271	272	273	274	275	276	277	278
DISTANZE PARZIALI	20.0	20.0	20.0	20.0	20.0	20.0	20.0	20.0	20.0	20.0	20.0	20.0	20.0	20.0	20.0	20.0	20.0	20.0	20.0	20.0	20.0	20.0	20.0	20.0	20.0	20.0	20.0	20.0	20.0	20.0	20.0	20.0	20.0	20.0	20.0	20.0	20.0	20.0	20.0	20.0	20.0	20.0	20.0	20.0	20.0	20.0	20.0	20.0	20.0	20.0	20.0	13.4
DISTANZE PROGRESSIVE	4480.00	4500.00	4520.00	4540.00	4560.00	4580.00	4600.00	4620.00	4640.00	4660.00	4680.00	4700.00	4720.00	4740.00	4760.00	4780.00	4800.00	4820.00	4840.00	4860.00	4880.00	4900.00	4920.00	4940.00	4960.00	4980.00	5000.00	5020.00	5040.00	5060.00	5080.00	5100.00	5120.00	5140.00	5160.00	5180.00	5200.00	5220.00	5240.00	5260.00	5280.00	5300.00	5320.00	5340.00	5360.00	5380.00	5400.00	5420.00	5440.00	5460.00	5480.00	5500.00	5520.00	5533.38
QUOTE TERRENO	842.362	851.372	854.973	859.800	862.651	860.888	853.282	849.150	845.457	845.258	840.917	840.388	838.994	837.139	837.568	837.323	837.385	837.504	839.660	842.504	843.432	847.120	850.960	852.254	851.358	852.647	855.701	859.338	861.247	861.784	861.077	859.119	859.309	861.810	863.235	864.930	863.506	861.276	859.955	861.301	862.299	862.286	861.736	861.219	860.745	860.138	859.673	859.381	859.068	857.189	856.617	855.753	855.096	854.849
QUOTE PROGETTO	847.406	847.876	848.346	848.816	849.286	849.756	850.226	850.696	851.166	851.636	852.106	852.576	853.046	853.516	853.986	854.456	854.926	855.396	855.866	856.336	856.806	857.276	857.746	858.216	858.686	859.156	859.603	860.004	860.357	860.663	860.922	861.134	861.300	861.418	861.489	861.512	861.489	861.419	861.302	861.137	860.926	860.668	860.362	860.010	859.610	859.163	858.670	858.140	857.609	857.078	856.546	856.172	856.481	856.749
DIFFERENZA DI QUOTA	-5.04	-3.50	-6.63	-10.98	-13.37	-11.13	-3.06	1.55	5.71	6.38	11.19	12.18	14.05	16.38	16.43	17.13	17.54	17.89	16.21	13.83	13.37	10.16	6.79	5.96	7.33	6.51	3.90	0.67	-0.89	-1.12	-0.16	2.02	1.99	-0.39	-1.75	-3.42	-2.02	0.14	1.35	-0.16	-1.37	-1.62	-1.37	-1.21	-1.14	-0.97	-1.00	-1.22	-1.46	-0.11	-0.07	0.42	1.39	2.10
ETTOMETRICHE	45						46						47				48				49				50				51				52				53				54				55											
ANDAMENTO PLANIMETRICO	11 Sv = 154.140 R = 340.000							A = 205.000 Sv = 123.603								L = 19.581		A = 210.000 Sv = 60.182				R = 550.000 Sv = 129.690				12		A = 210.000 Sv = 80.182				L = 8.127		A = 185.500 Sv = 114.701				13 Sv = 86.784 R = 300.000				A = 185.500 Sv = 114.701												L = 126.147					
SOPRAELEVAZIONI Sx	7.000%								2.500%								2.500%				6.046%				2.500%				2.500%				7.000%				2.500%																		
SOPRAELEVAZIONI Dx	-7.000%								-2.500%								-2.500%				-6.046%				-2.500%				-2.500%				-7.000%				-2.500%																		
ALLARGAMENTI VISIBILITA' SINISTRA Ext	3.150	3.390	3.630	3.800	3.940	4.040	4.110	4.140	4.150	4.150	4.150	4.470	4.870	5.250	5.590	5.850	6.100	6.240	6.250	6.170	6.000	5.530	5.000	4.970	4.490	4.040	3.640	3.290	3.000	2.780																								
ALLARGAMENTI VISIBILITA' SINISTRA Int	
ALLARGAMENTI VISIBILITA' DESTRA Int	
ALLARGAMENTI VISIBILITA' DESTRA Ext	1.040	1.210	1.410	1.470	1.650	1.810	1.970	2.080	2.180	2.250	2.290	2.310	2.290	2.240	2.150	2.050	1.880	1.630	1.300																																							

ANAS S.p.A.
Direzione Progettazione e Realizzazione Lavori

S.S. 389 TRONCO VILLANOVA – LANUSEI - TORTOLÌ
LOTTO BIVIO VILLAGRANDE - SVINCOLO DI ARZANA
DAL Km 51+100,00 DELLA S.S. 389 VAR AL Km 177+930,00 DELLA S.S. 389

PROGETTO DEFINITIVO — COD. CA22

PROGETTAZIONE: ANAS - DIREZIONE PROGETTAZIONE E REALIZZAZIONE LAVORI

PROGETTISTA E RESPONSABILE INTEGRATORE PRESTAZIONI SPECIALISTICHE
Ing. M. RASIMELLI
Ordine Ingegneri Provincia di Perugia n° A632

GRUPPO DI PROGETTAZIONE
Ing. D. BONADIES
Ing. P. LOSPENNATO
Ing. S. PELLEGRINI
Ing. A. POLLI
Ing. M. MARELLI
Ing. A. LUCIA
Ing. M. PROCACCI
Ing. R. CERQUIGLINI
Ing. M. CARAFFINI
Geom. M. BINAGLIA

IL RESPONSABILE DEL S.I.A.
Arch. E. RASIMELLI

IL GEOLOGO
Dott. S. PIAZZOLI

COORDINATORE PER LA SICUREZZA IN FASE DI PROGETTAZIONE
Ing. L. IOVINE

VISTO: IL RESP. DEL PROCEDIMENTO
Ing. F. RUGGIERI

IL GRUPPO DI PROGETTAZIONE:
MANDATARIA
PINI SWISS ENGINEERS SA — MANDANTE
PINI SWISS ENGINEERS Srl — MANDANTE

PROTOCOLLO | DATA:

PROGETTO STRADALE
PROFILI LONGITUDINALI E DIAGRAMMI VISUALI LIBERE
PROFILO LONGITUDINALE ASSE PRINCIPALE
TRATTO ROTATORIA NORD - ROTATORIA SUD - TAV. 6 DI 6

CODICE PROGETTO				NOME FILE	REVISIONE	
PROGETTO	LIV. PROG.	N. PROG.		P00_PS00_TRA_FP07_A		
DPCA22	D	2002	CODICE ELAB.	P00PS00TRAFP07	A	1:2.000/200

REV.	DESCRIZIONE	DATA	REDATTO	VERIFICATO	APPROVATO
D					
C					
B					
A	PRIMA EMISSIONE	SETTEMBRE 2020	PAGLIACCI	LOSPENNATO	RASIMELLI