




TORRENTE PACE
TRATTO A VALLE DEL PONTE AD ARCATI P1_P
PLANIMETRIA STATO DI PROGETTO
SCALA 1:1000

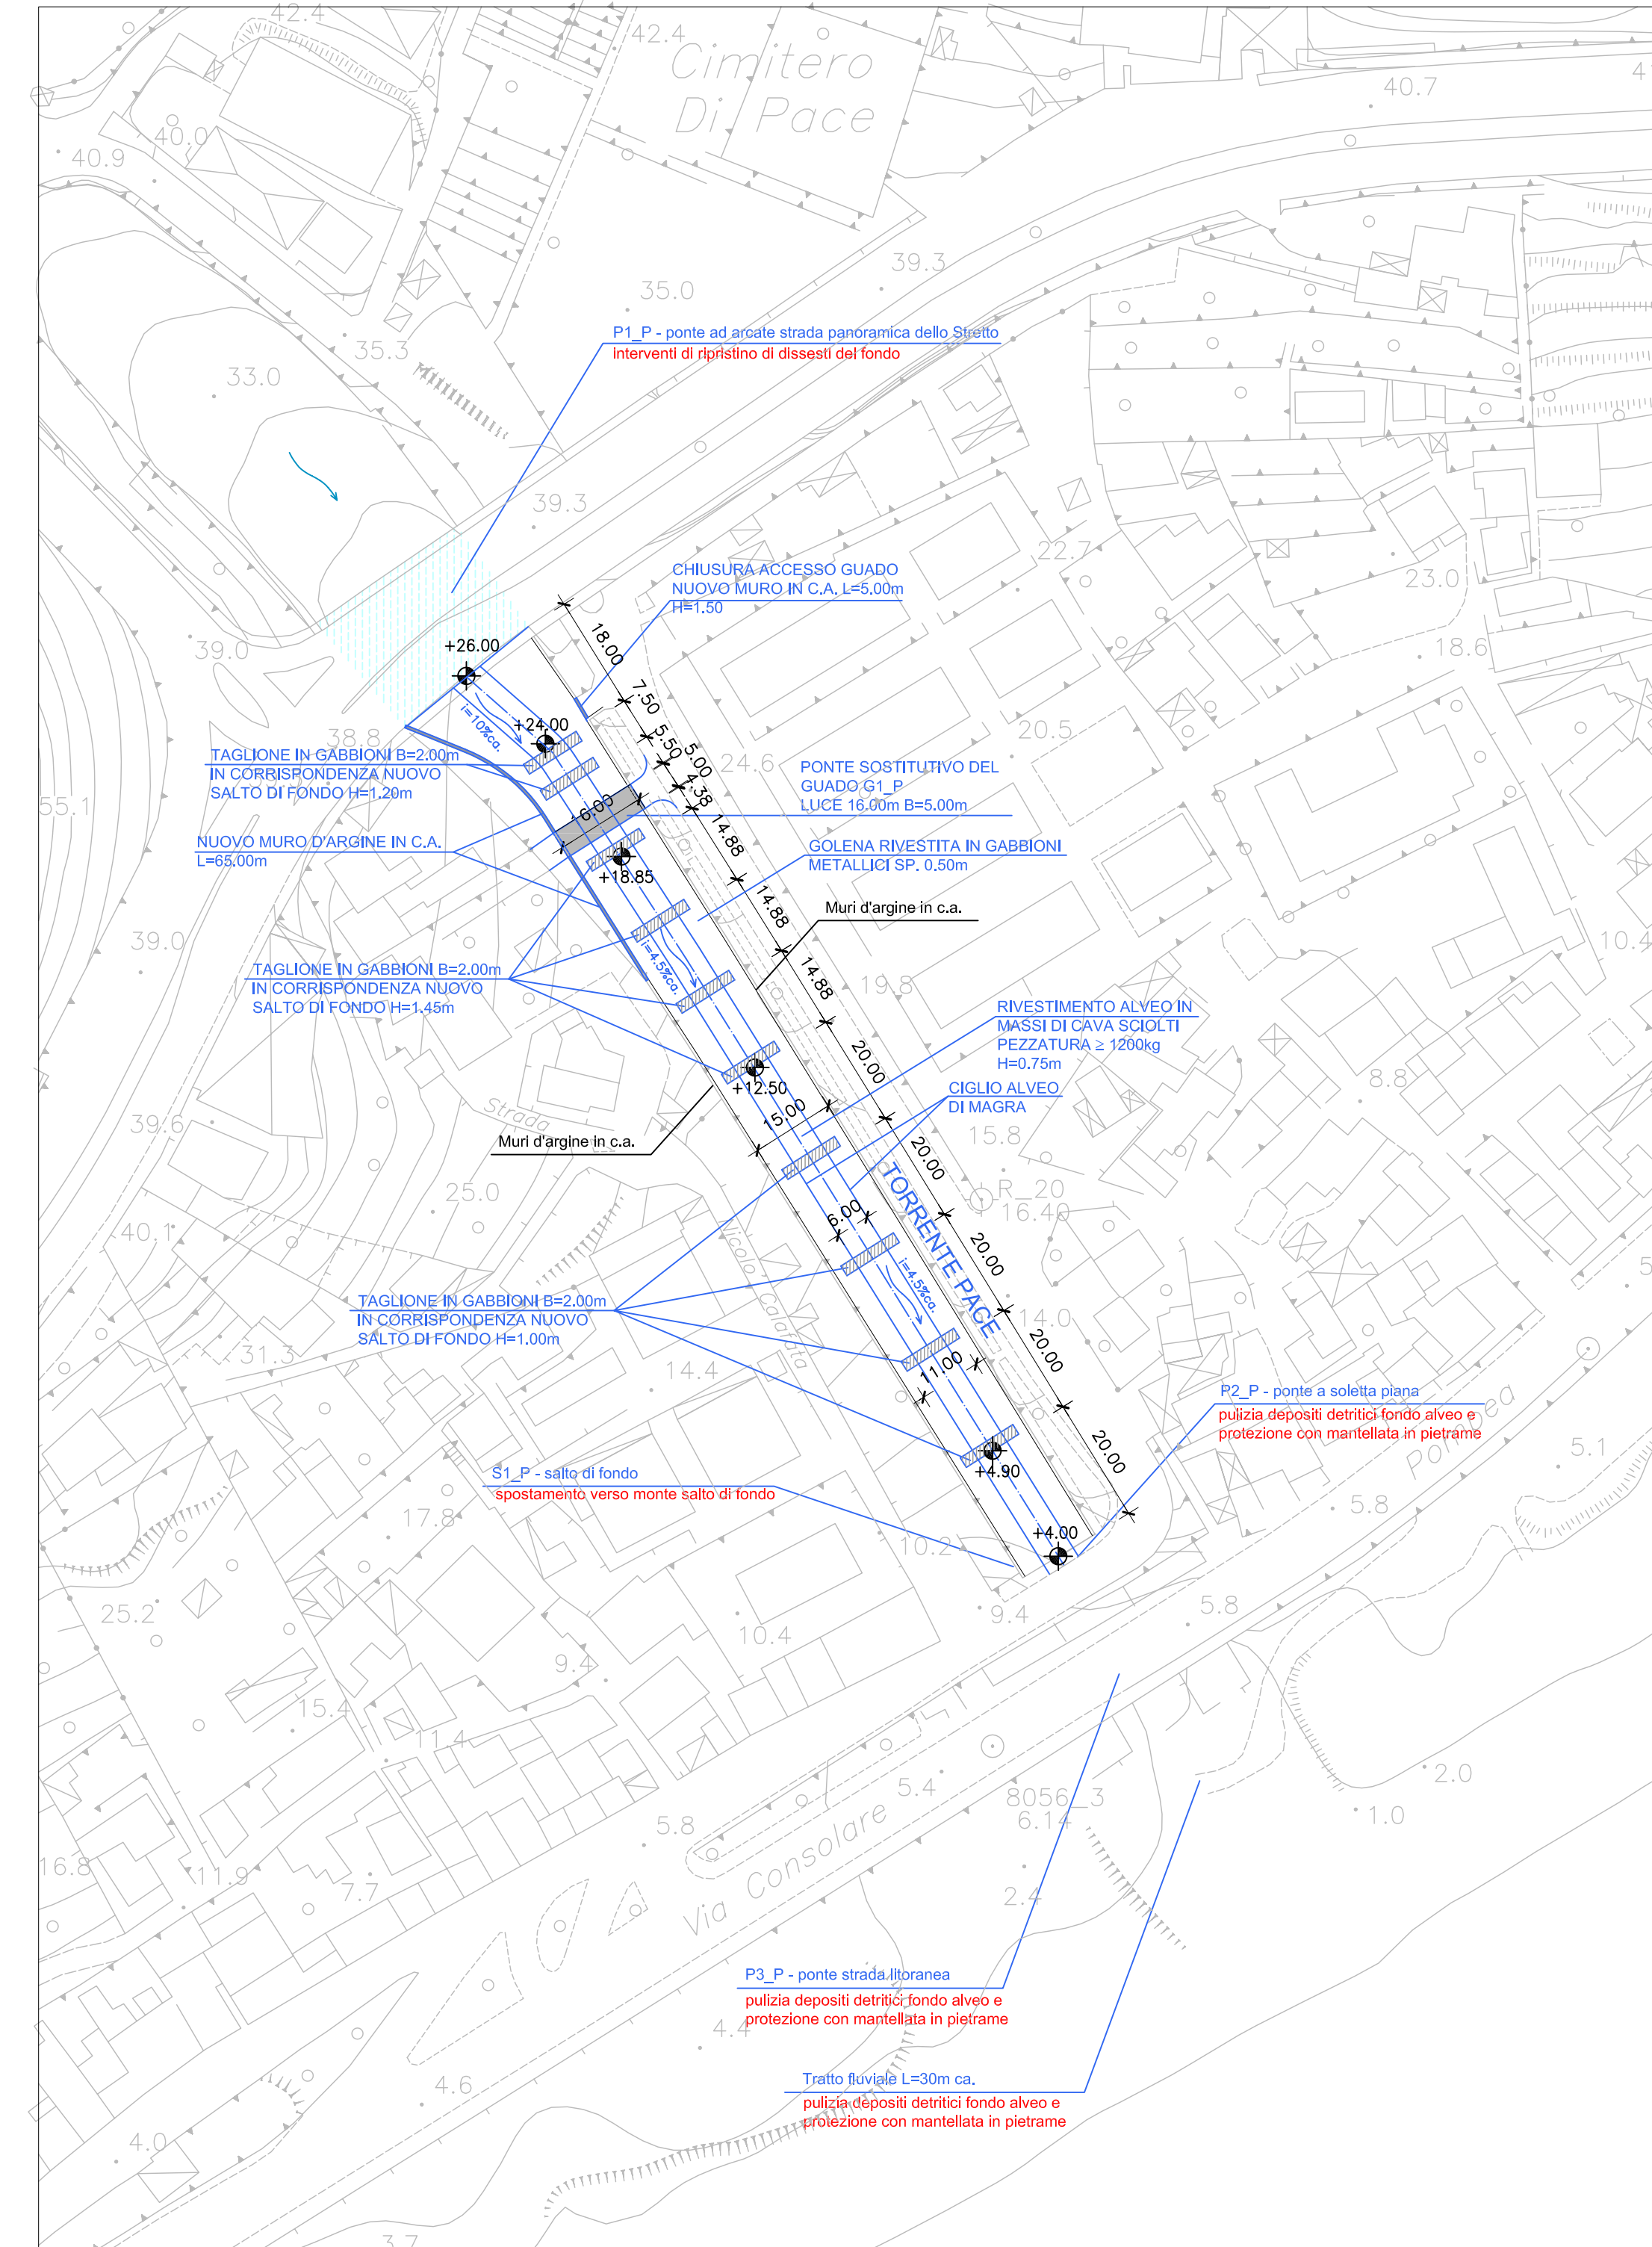

SEZIONE LONGITUDINALE
SCALA 1:50

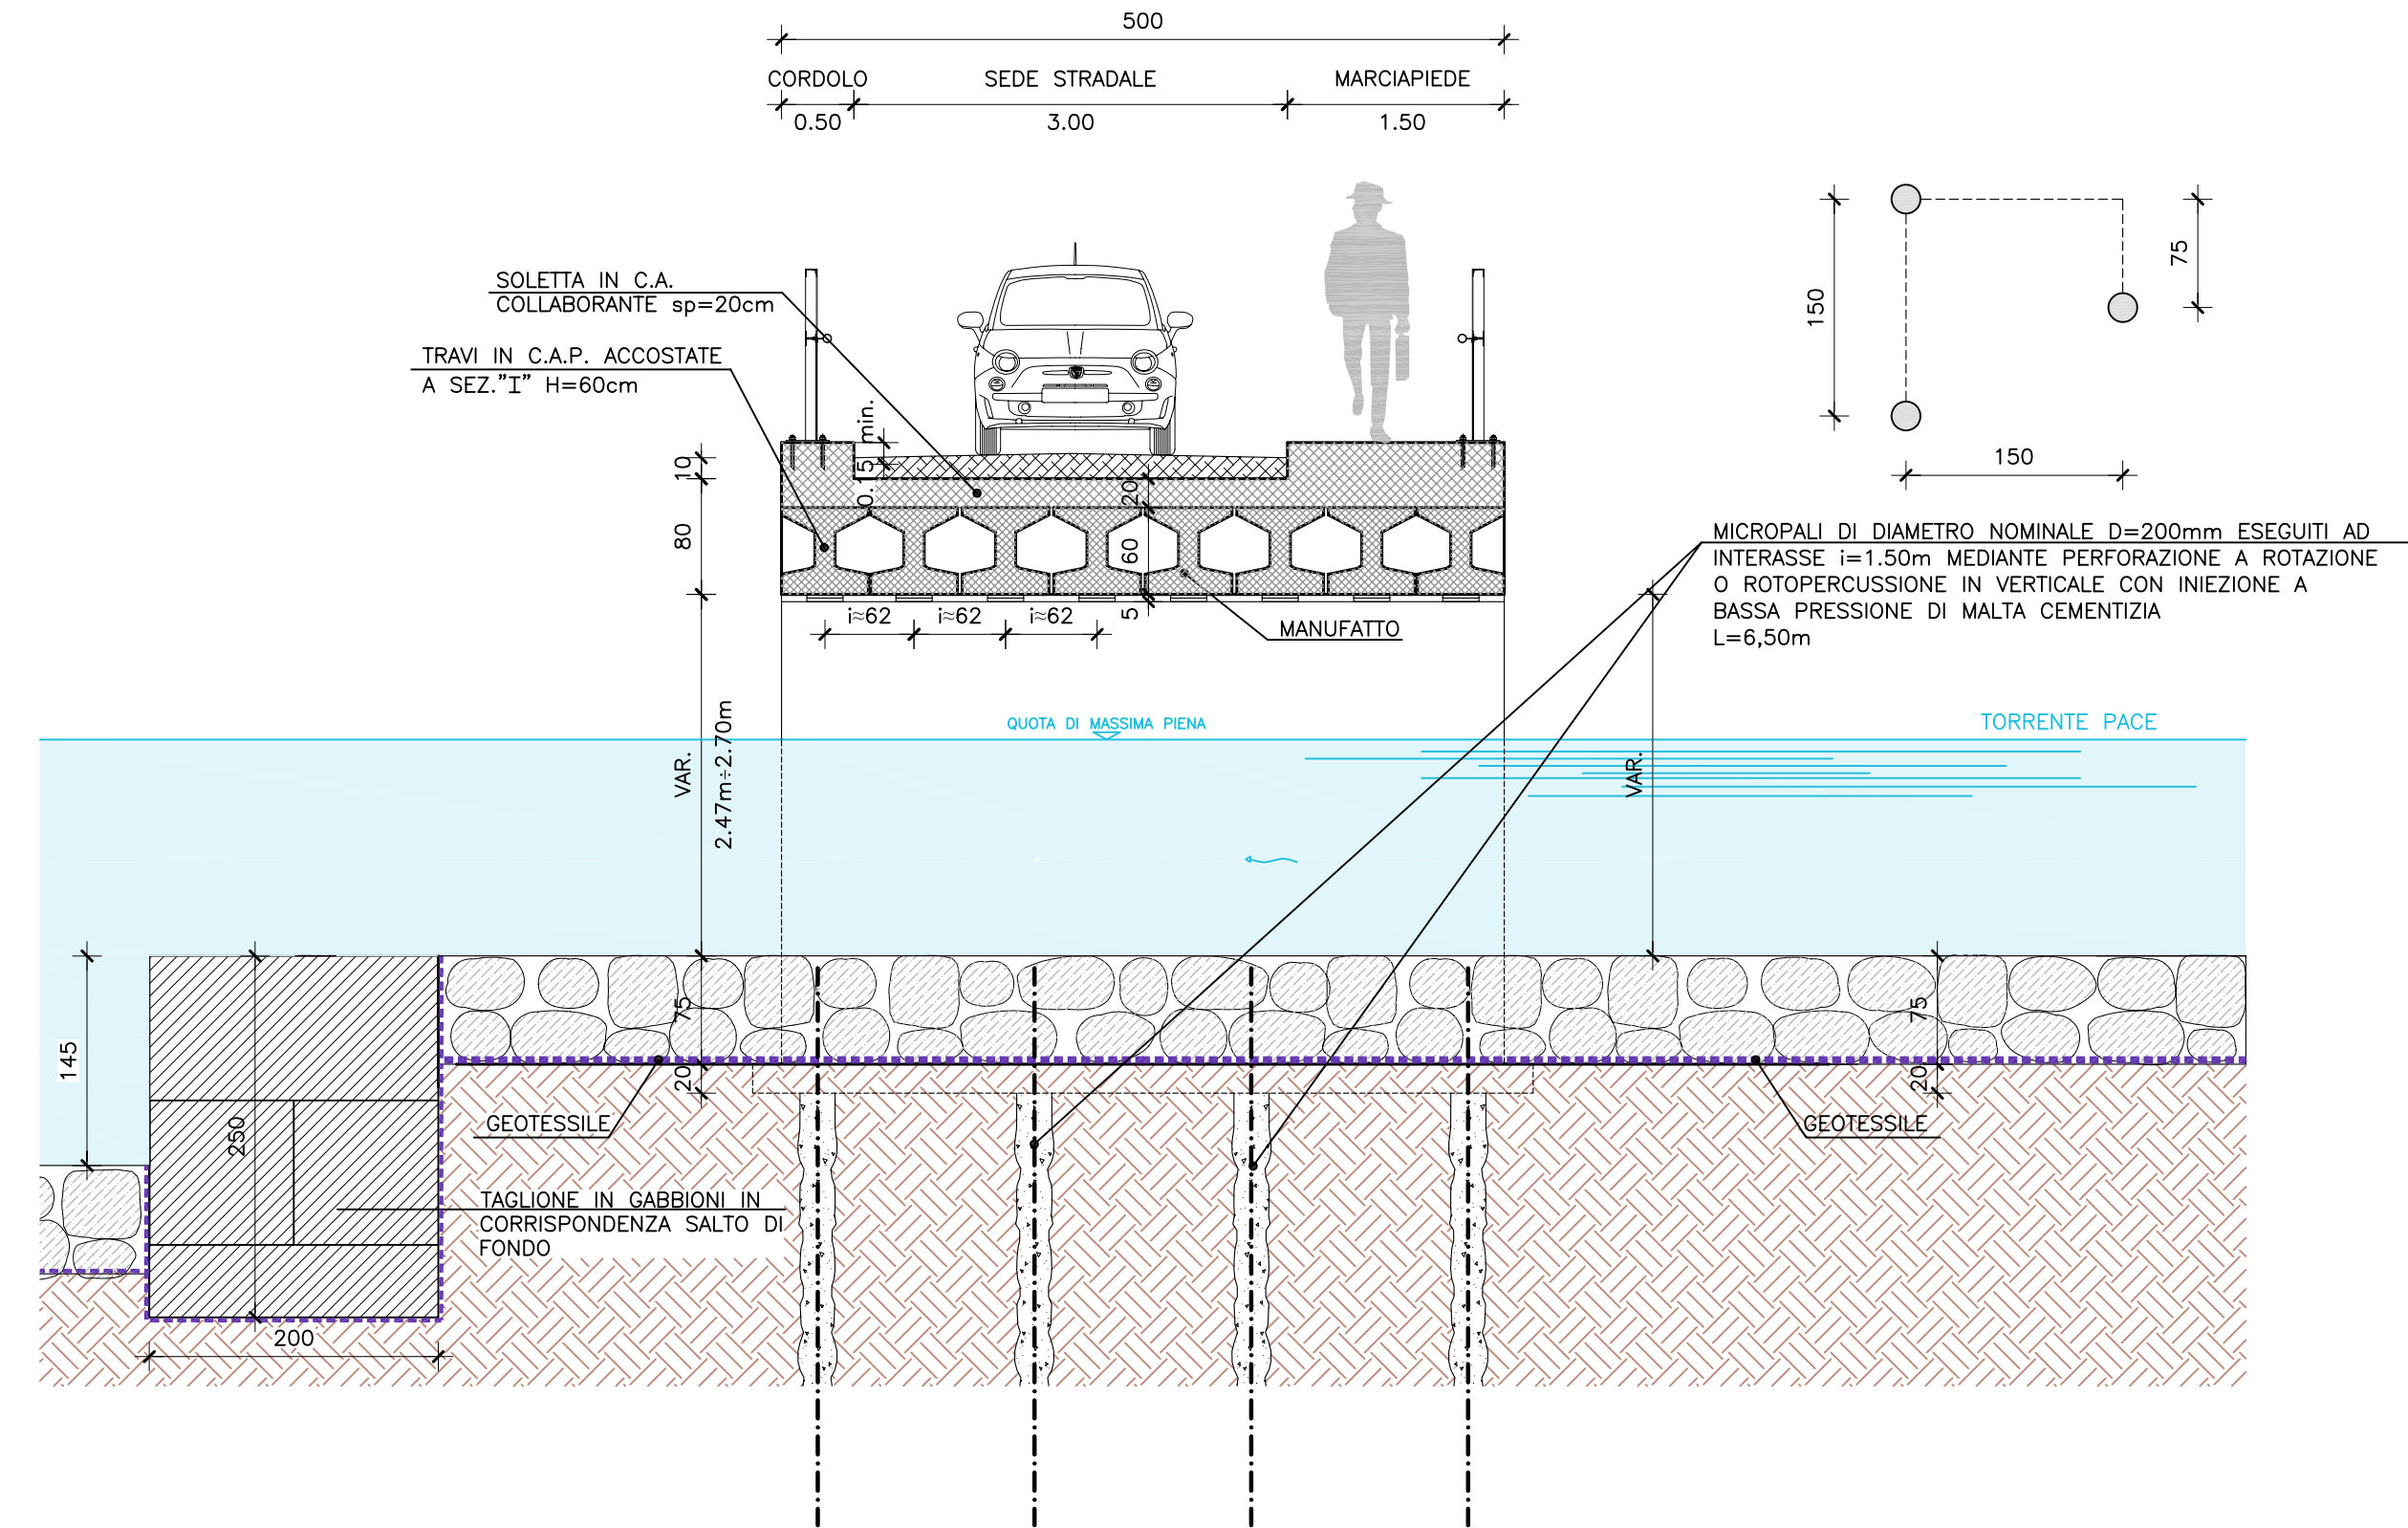

SEZIONE TRASVERSALE
SCALA 1:50

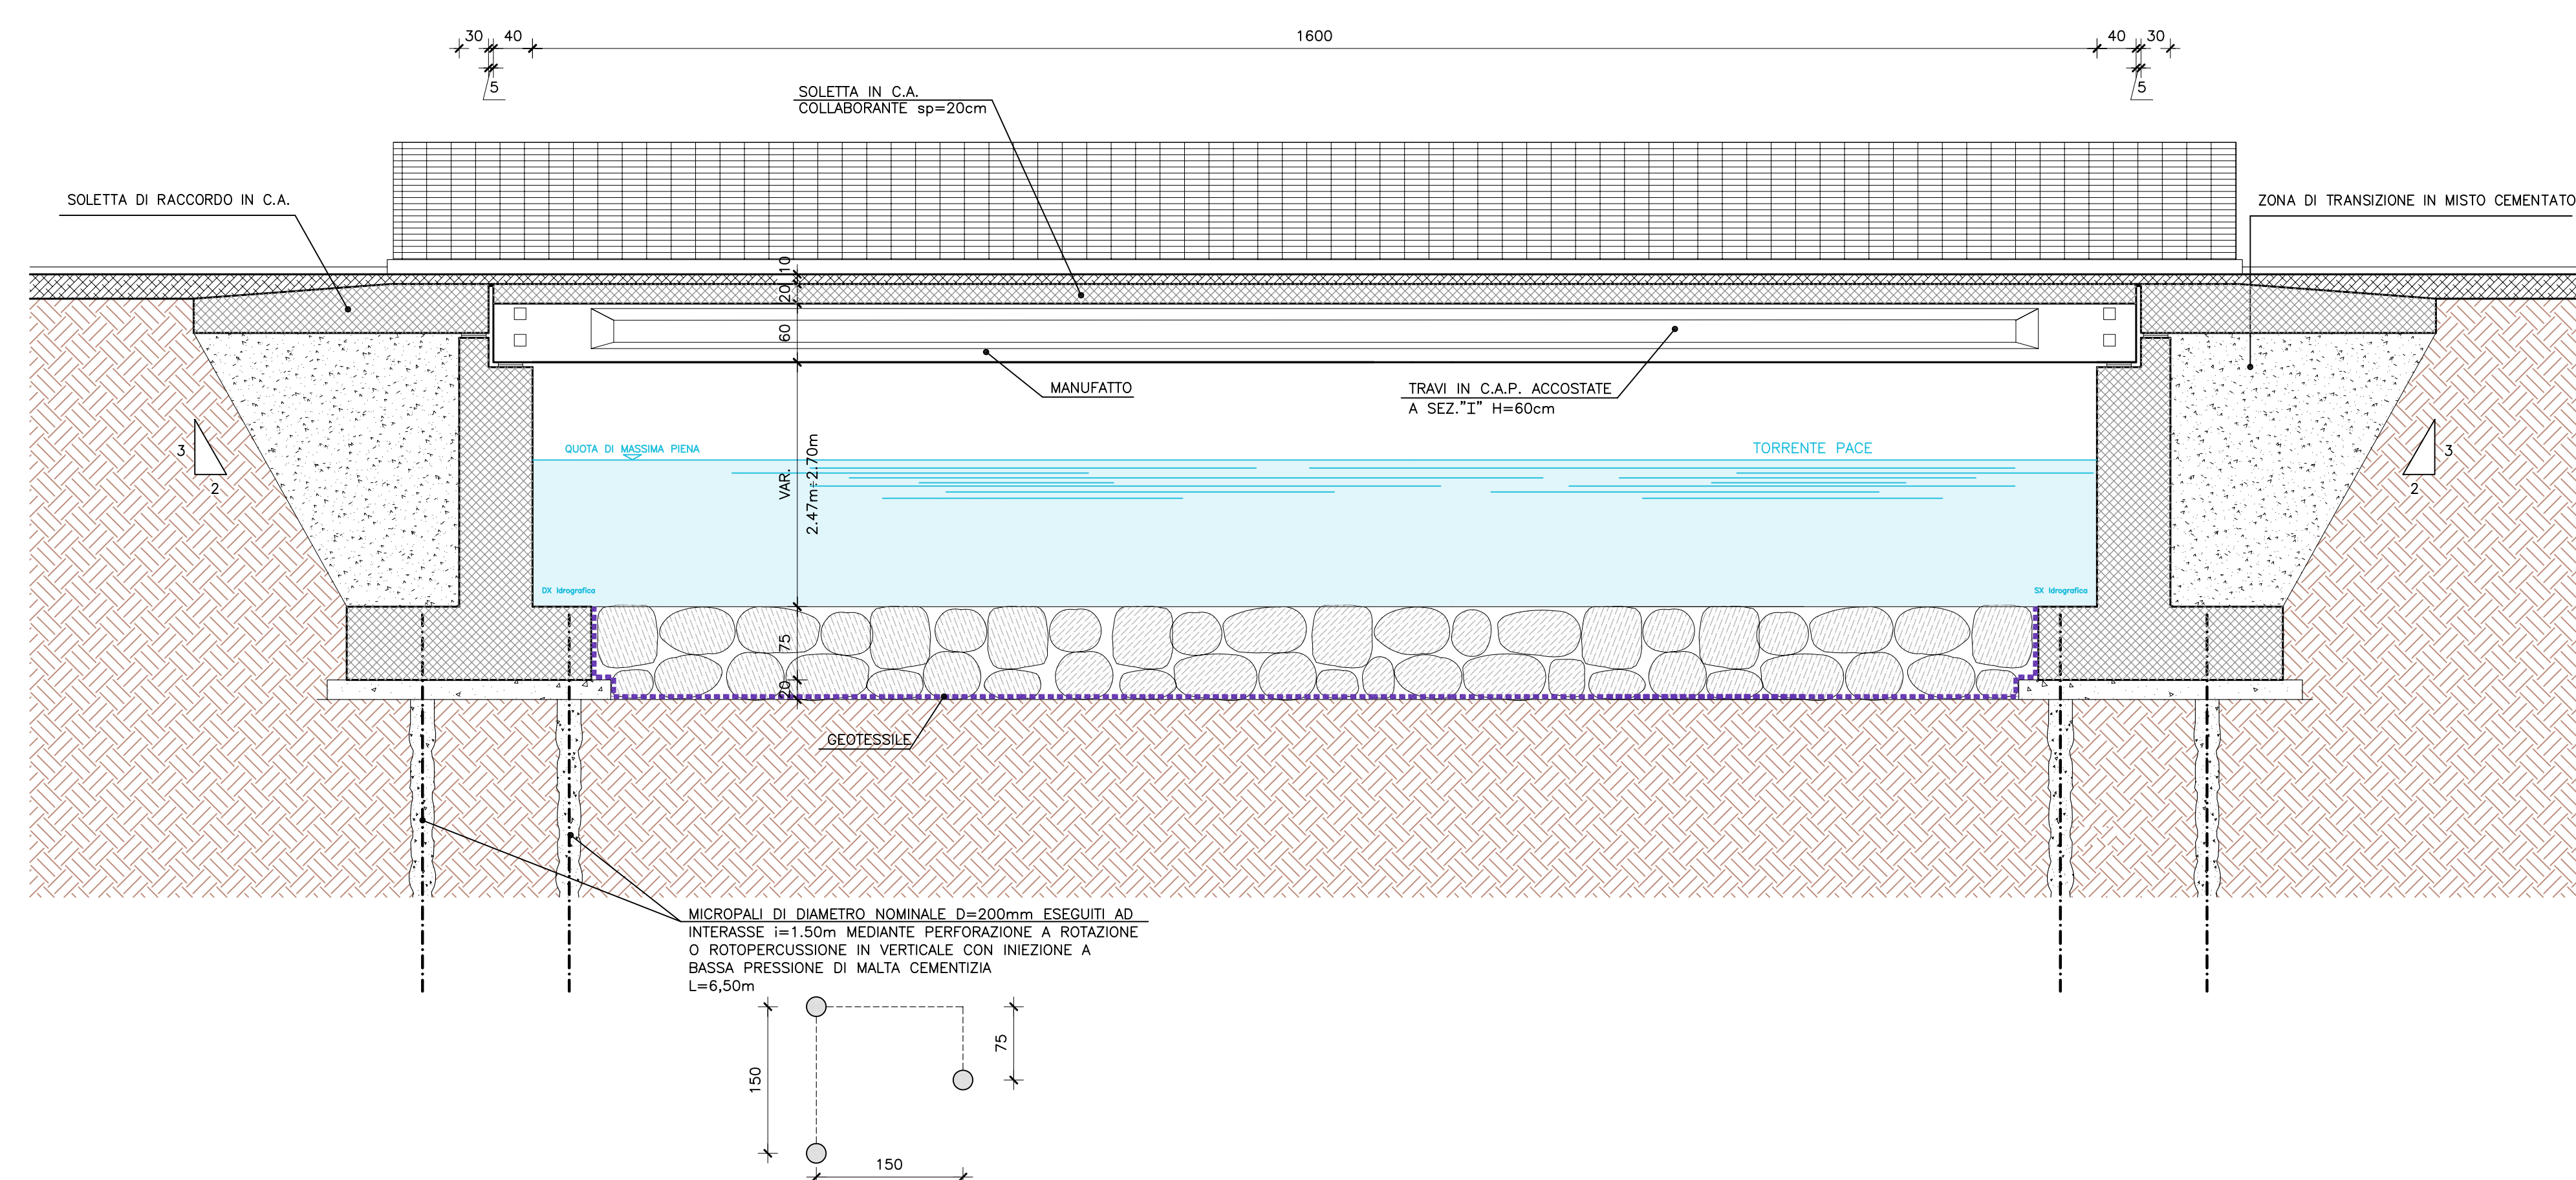

Stretto di Messina
EUROLINK S.p.A.

PONTE SULLO STRETTO DI MESSINA
PROGETTO DEFINITIVO
ALTERNATIVE AI SITI DI DEPOSITO

EUROLINK S.C.p.A.
SOCIETA' ITALIANA PER CONDOTTE D'ACQUA S.p.A.
COOPERATIVA MURATORI E CEMENTISTI - C.M.C. di Ravenna Soc. Coop. a.r.l.
SACRE S.A.U.
ISHIKAWAJIMA - HARIMA HEAVY INDUSTRIES CO. LTD.
A.C.I. S.C.P.A. - CONSORZIO STABILE

IL PROGETTISTA Sirt Ing. A. La Spina Ordine Ingegneri Prov. Messina n° 330	IL CONTRINTE GENERALE (Ing. P.P. Marcheselli)	STRETTO DI MESSINA DIRETTORE GENERALE (Ing. G. Fimminighi)	STRETTO DI MESSINA AMMINISTRATORE DELEGATO (Dott. P. Ciucci)
---	--	--	--

Firmato digitalmente ai sensi dell'Art. 21 del D.Lgs. 82/2000

GENERALE AMV0856_F0

AMBIENTE

STUDIO D'IMPATTO AMBIENTALE
QUADRO DI RIFERIMENTO PROGETTUALE
TORRENTE PACE - MANUFATTO DI ATTRAVERSAMENTO IN SOSTITUZIONE GUADO G1_P

CODICE	[C][G][O][7][0][P][B][Z][V][G][A][M][I][A][Q][2][0][0][0][0][0][1][3][F][O][V][A][R][E]	SCALA	1:50		
REV.	DATA	DESCRIZIONE	REDAITO	VERIFICATO	APPROVATO
01	08/05/2012	EMISSIONE FINALE	ZAPPALÀ	SERRAVALLE	LA SPINA

NOME DEL FILE: AMV0856_F0.dwg