




SEZIONI STRADALI TIPO "C1" - EXTRAURBANE SECONDARIE

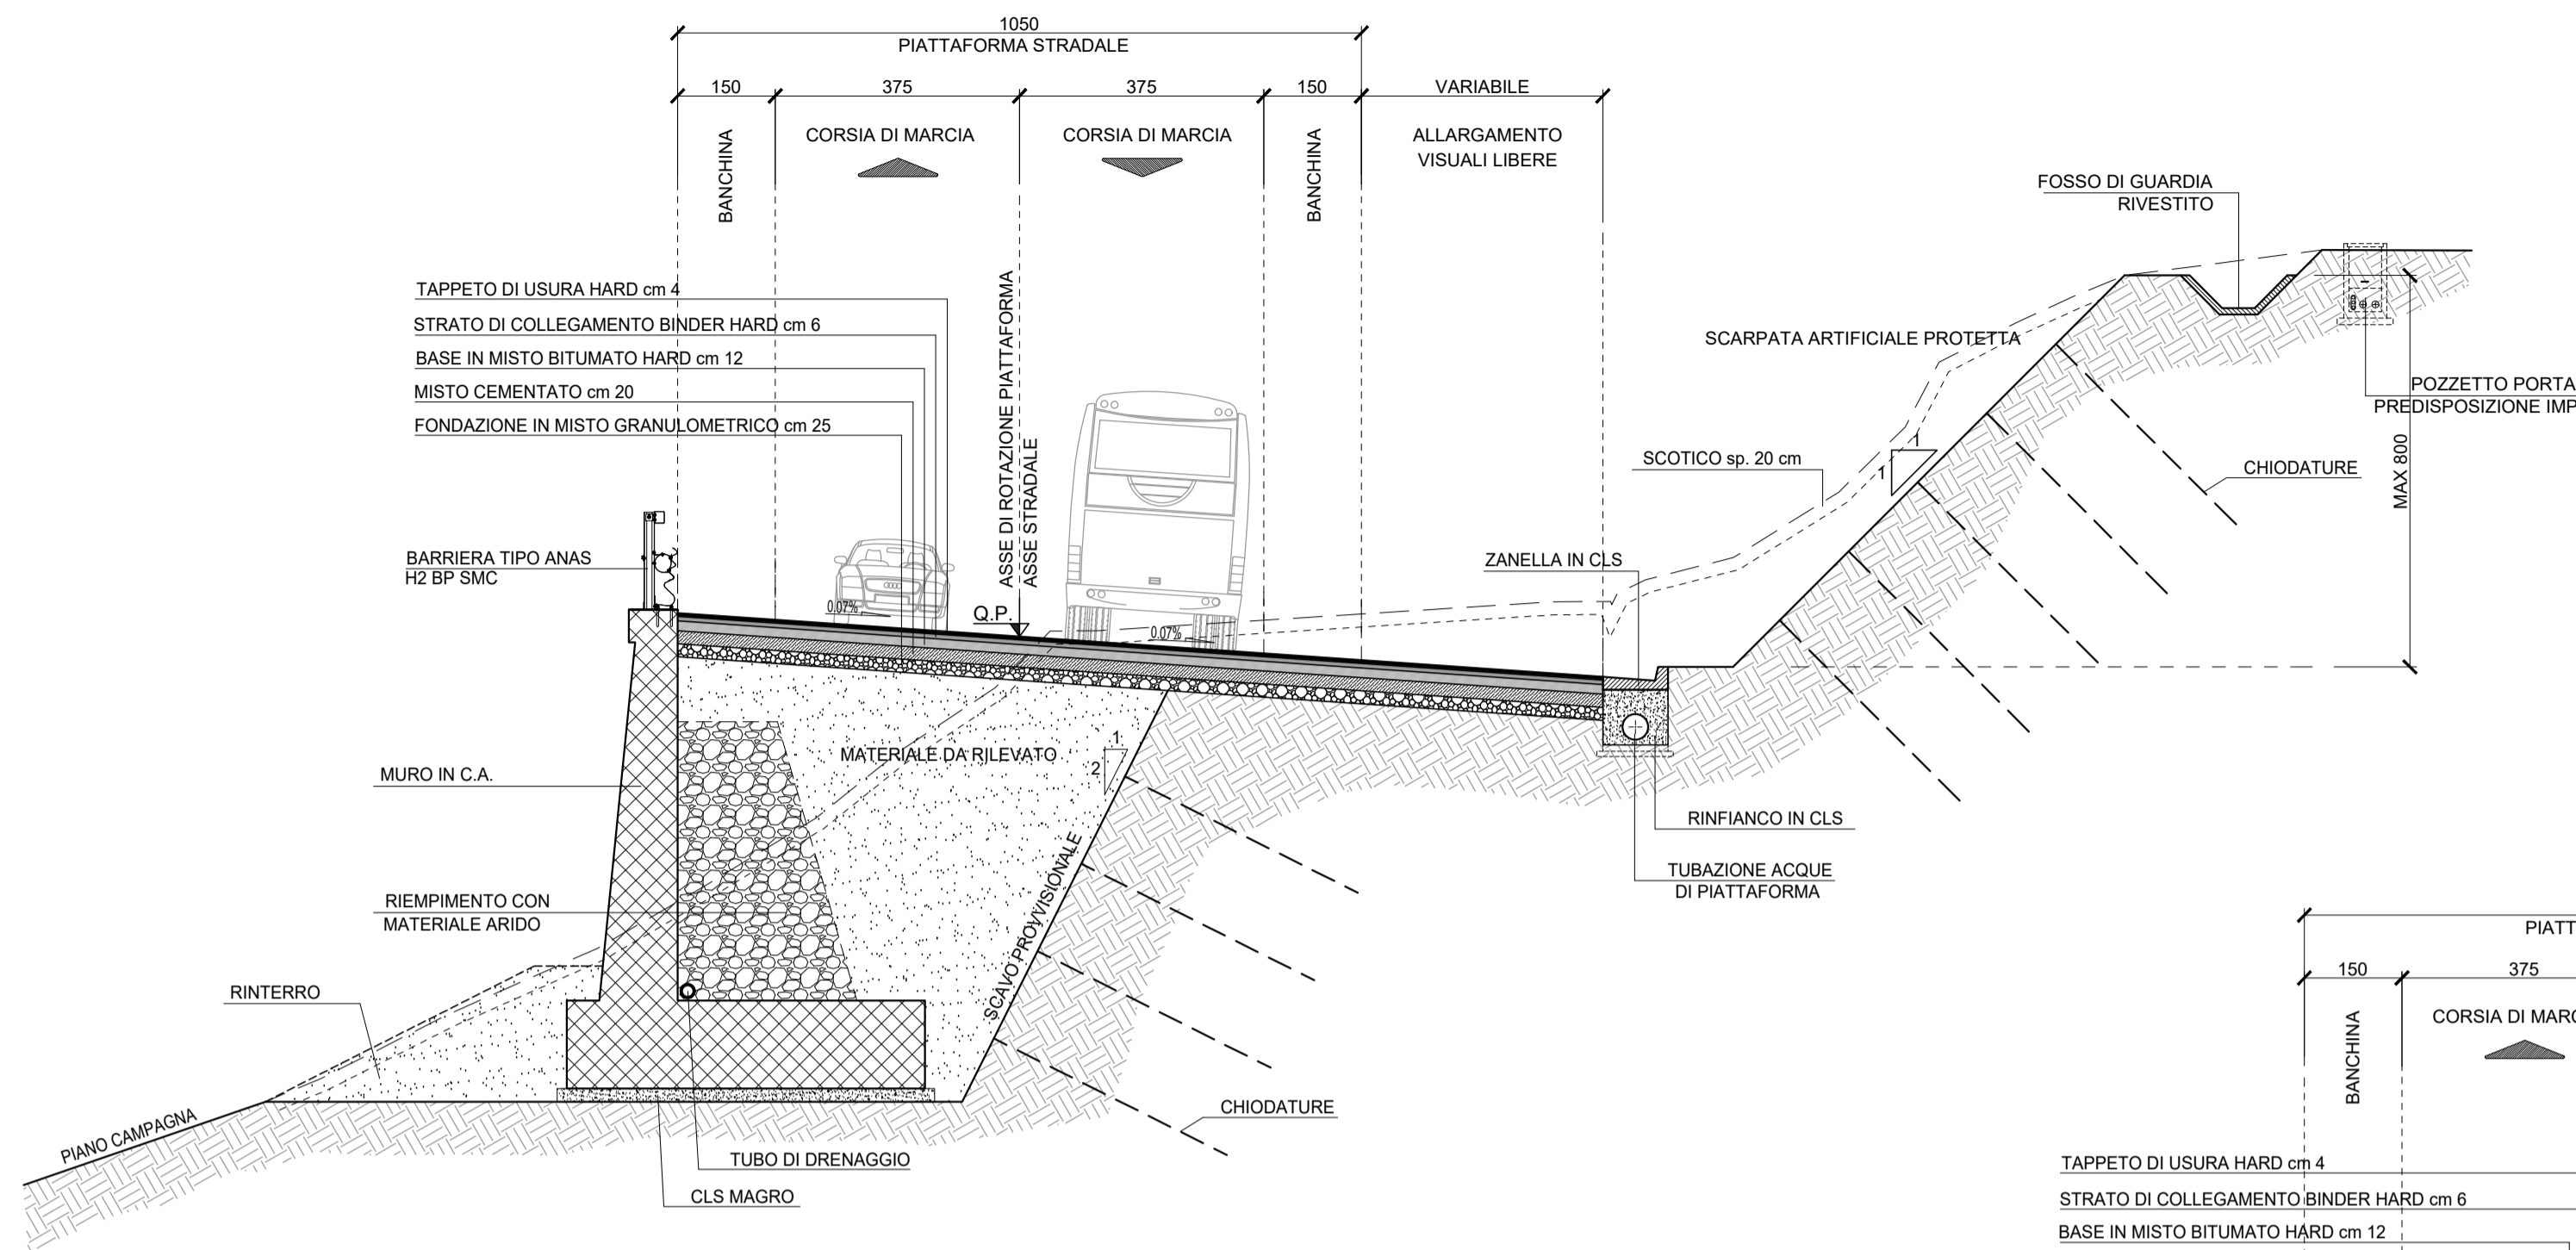


SEZIONE TIPO A MEZZACOSTA
SCALA 1:100

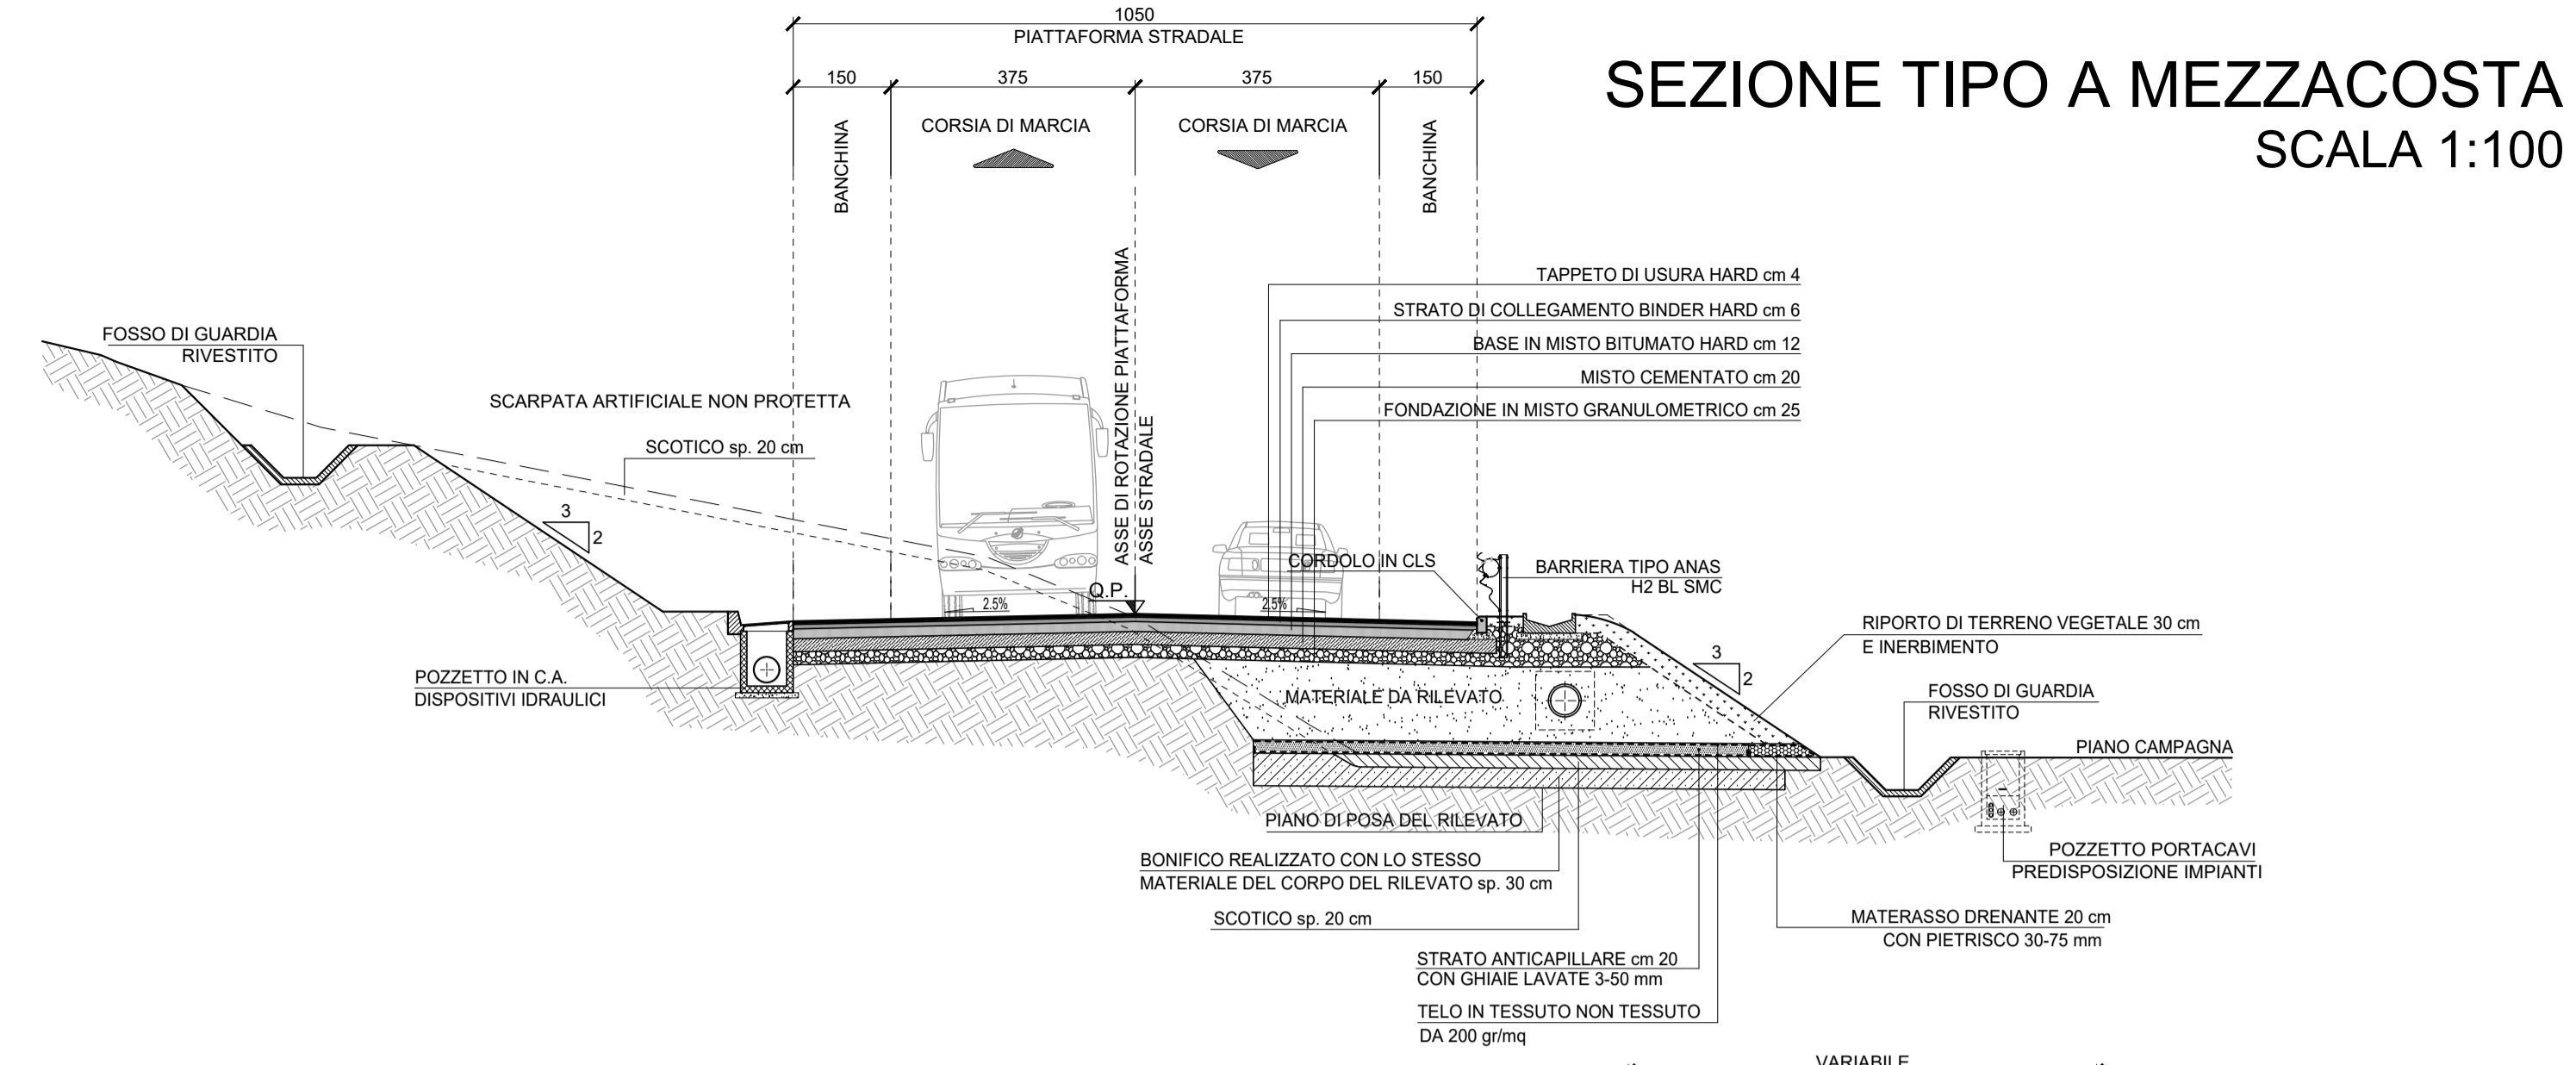

SEZIONE TIPO A MEZZACOSTA
SCALA 1:100

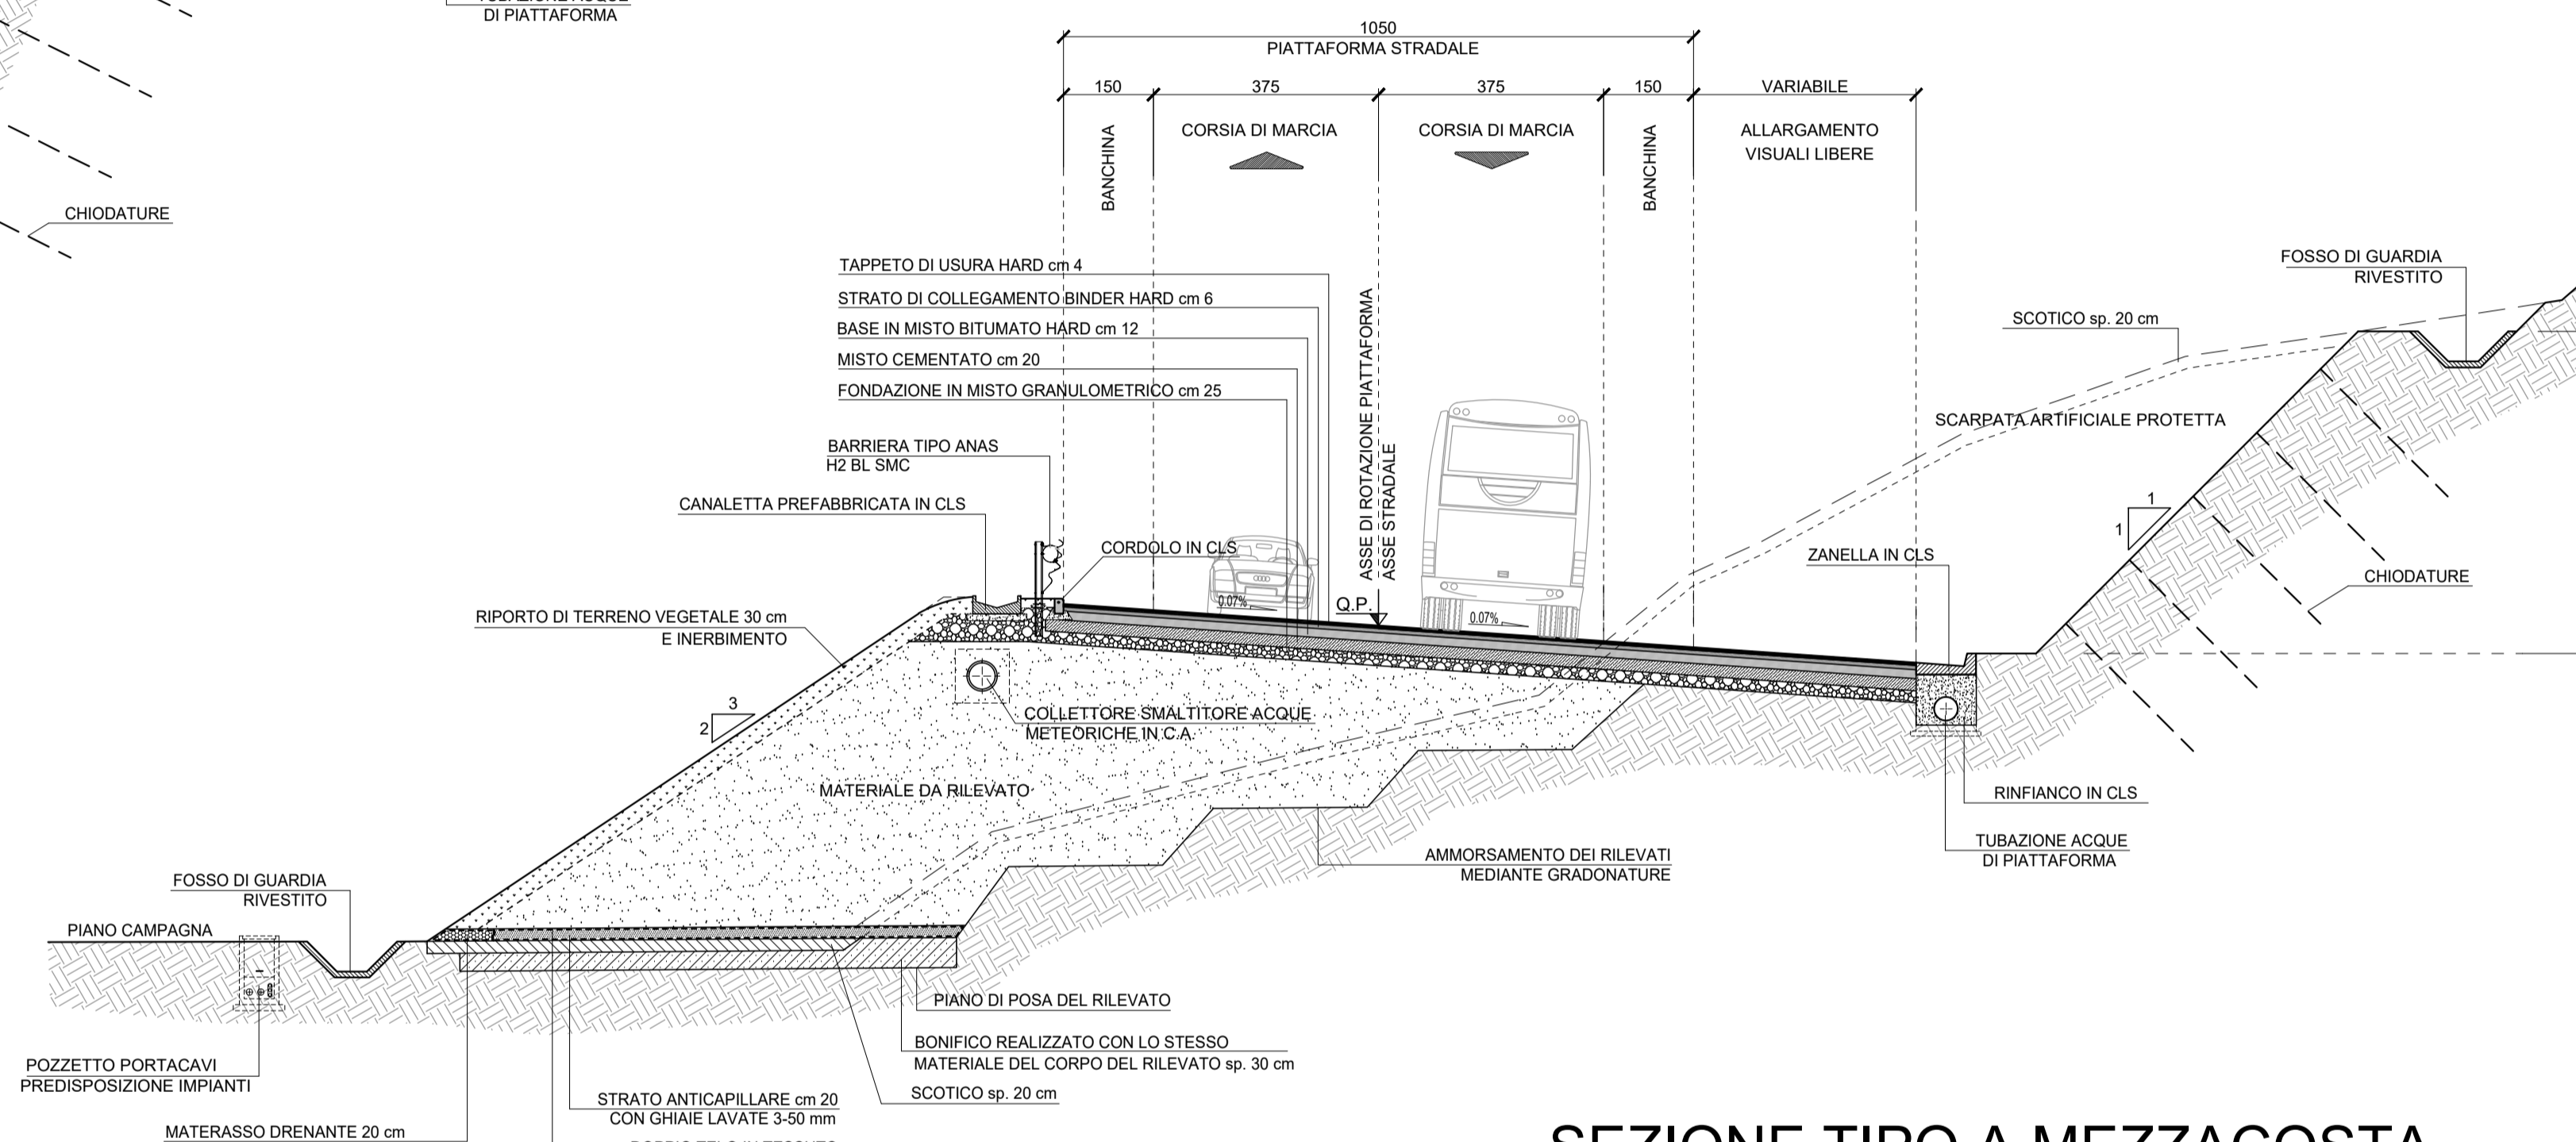

SEZIONE TIPO A MEZZACOSTA
SCALA 1:100

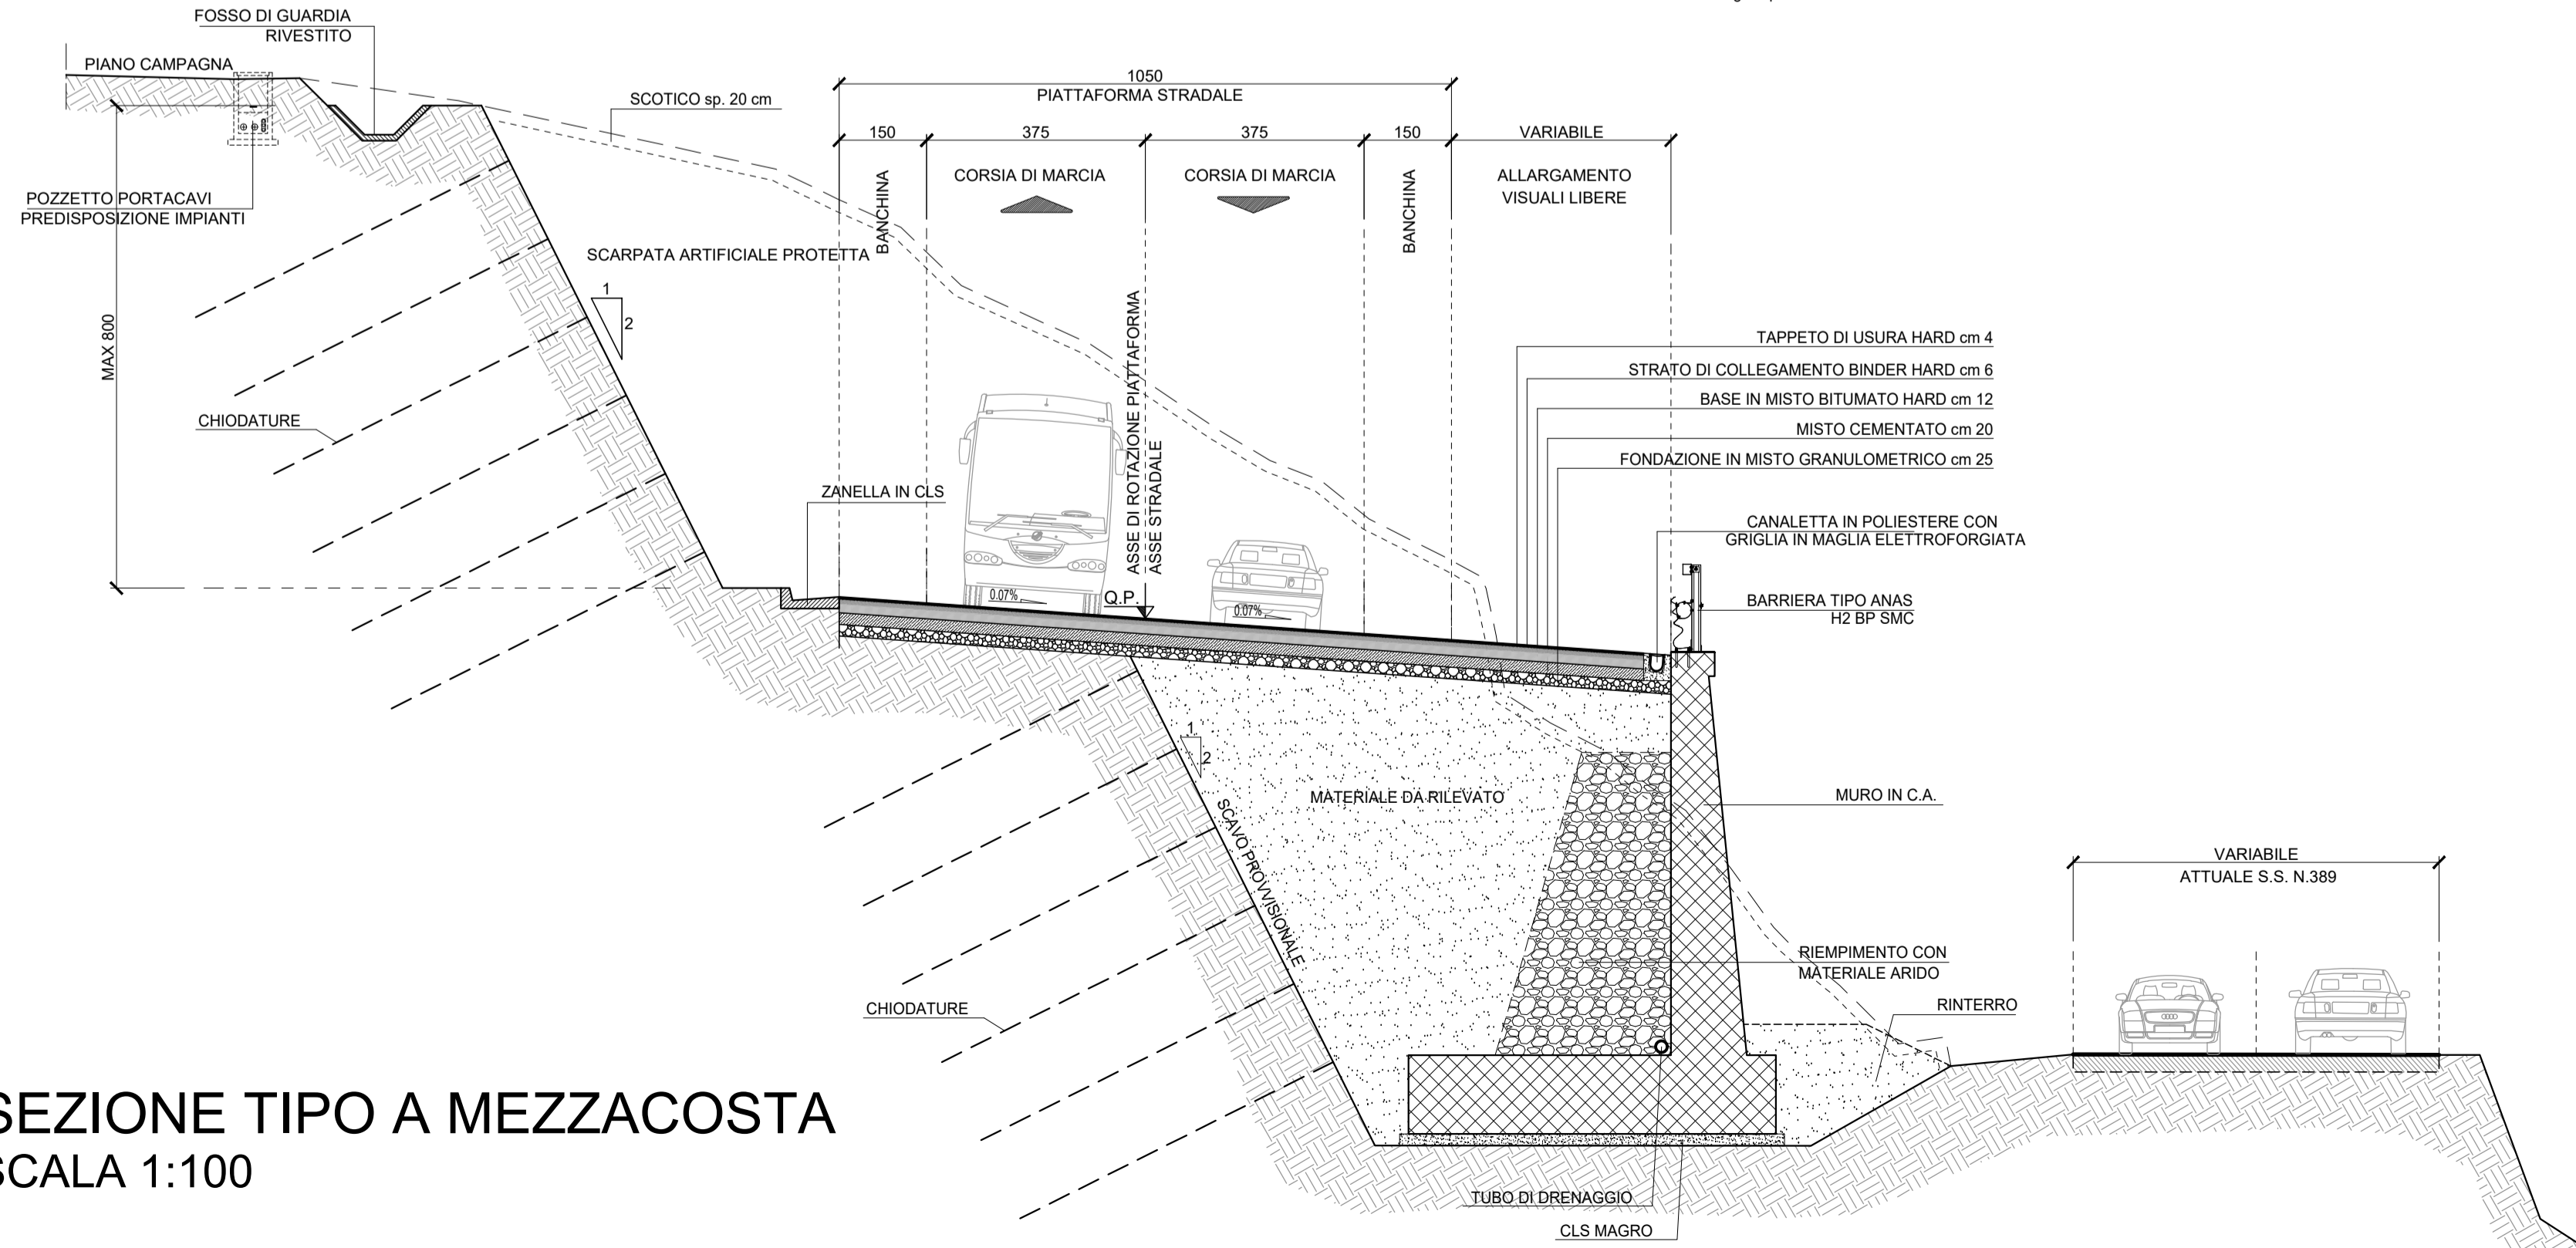

SEZIONE TIPO A MEZZACOSTA
SCALA 1:100



ANAS S.p.A.
Direzione Progettazione e Realizzazione Lavori

S.S. 389 TRONCO VILLANOVA – LANUSEI - TORTOLÌ
LOTTO BIVIO VILLAGRANDE - SVINCOLO DI ARZANA
DAL Km 51+100,00 DELLA S.S. 389 VAR AL Km 177+930,00 DELLA S.S. 389

PROGETTO DEFINITIVO COD. CA22

PROGETTAZIONE: **ANAS - DIREZIONE PROGETTAZIONE E REALIZZAZIONE LAVORI**

<p>PROGETTISTA E RESPONSABILE INTEGRATORE PRESTAZIONI SPECIALISTICHE Ing. M. RASIMELLI <small>Ordine Ingegneri Provincia di Perugia n° 4632</small></p> <p>GRUPPO DI PROGETTAZIONE Ing. D. BONADIES Ing. M. PROCACCI Ing. P. LOSPENNATO Ing. R. CERQUIGLIANI Ing. S. PELLEGRINI Ing. M. CARAFFINI Ing. A. PULLI Geom. M. SINAGLIA Ing. M. MARELLI Ing. A. LUCIA</p> <p>IL RESPONSABILE DEL S.I.A. Arch. E. RASIMELLI</p> <p>IL GEOLOGO Dott. S. PIAZZOLI</p> <p>COORDINATORE PER LA SICUREZZA IN FASE DI PROGETTAZIONE Ing. L. IOVINE</p> <p>VISTO: IL RESP. DEL PROCEDIMENTO Ing. F. RUGGIERI</p>	<p>IL GRUPPO DI PROGETTAZIONE:</p> <div style="display: flex; justify-content: space-around;">   </div> <p>MANDATARIA</p> <div style="display: flex; justify-content: space-around;">  <p>PINI PINI SWISS ENGINEERS SA SWISS MANDANTE</p> </div> <div style="display: flex; justify-content: space-around;">  <p>PINI PINI SWISS ENGINEERS SI ITALIA MANDANTE</p> </div>
--	---

PROGETTO STRADALE
SEZIONI TRASVERSALI, TIPOLOGICI E PARTICOLARI COSTRUTTIVI
SEZIONI TIPOLOGICHE ASSE PRINCIPALE
A MEZZACOSTA E SCAVO CON OPERE DI SOSTEGNO

CODICE PROGETTO	NOME FILE	REVISIONE	
PROGETTO	P00_PS00_TRA_ST02_A		
PROGETTO	LV. PROG. N. PROG.		
DPCA22			
D	CODICE ELAB.		
	P00PS00TRA		
	ST02	A	1:100
D			
C			
B			
A	PRIMA EMISSIONE	SETTEMBRE 2020	BINAGLIA LOSPENNATO RASIMELLI
REV.	DESCRIZIONE	DATA	REDATTO VERIFICATO APPROVATO