




# SEZIONI STRADALI TIPO "C1" - EXTRAURBANE SECONDARIE

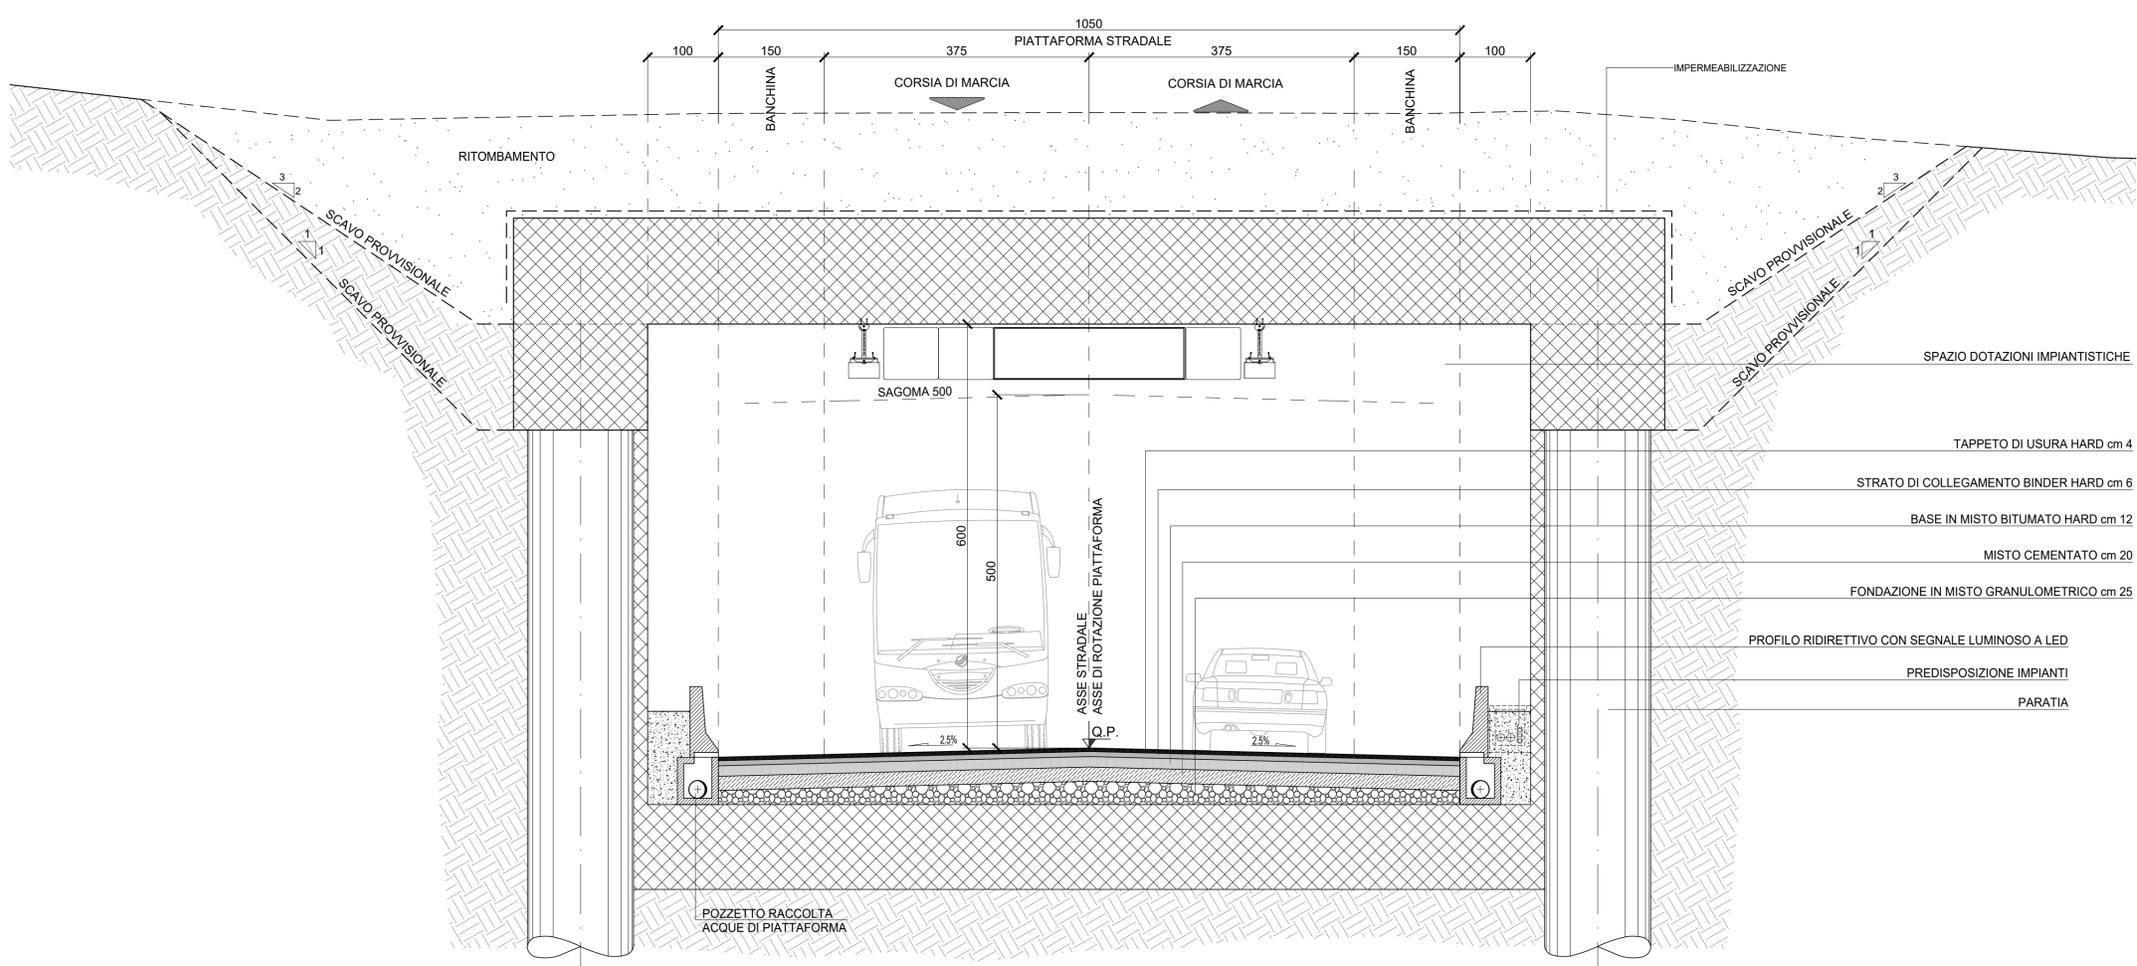

## SEZIONE TIPO IN GALLERIA ARTIFICIALE SCALA 1:50

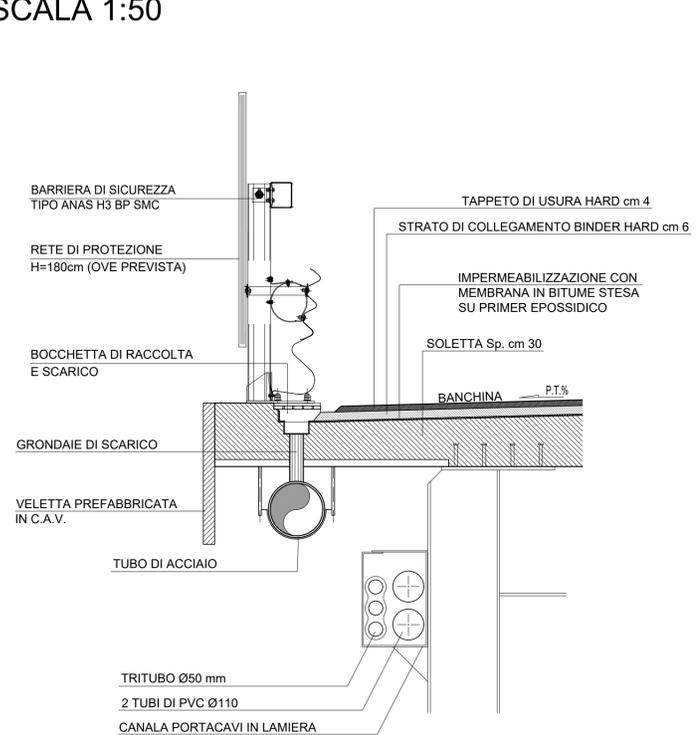

## PARTICOLARE "B" SCALA 1:25

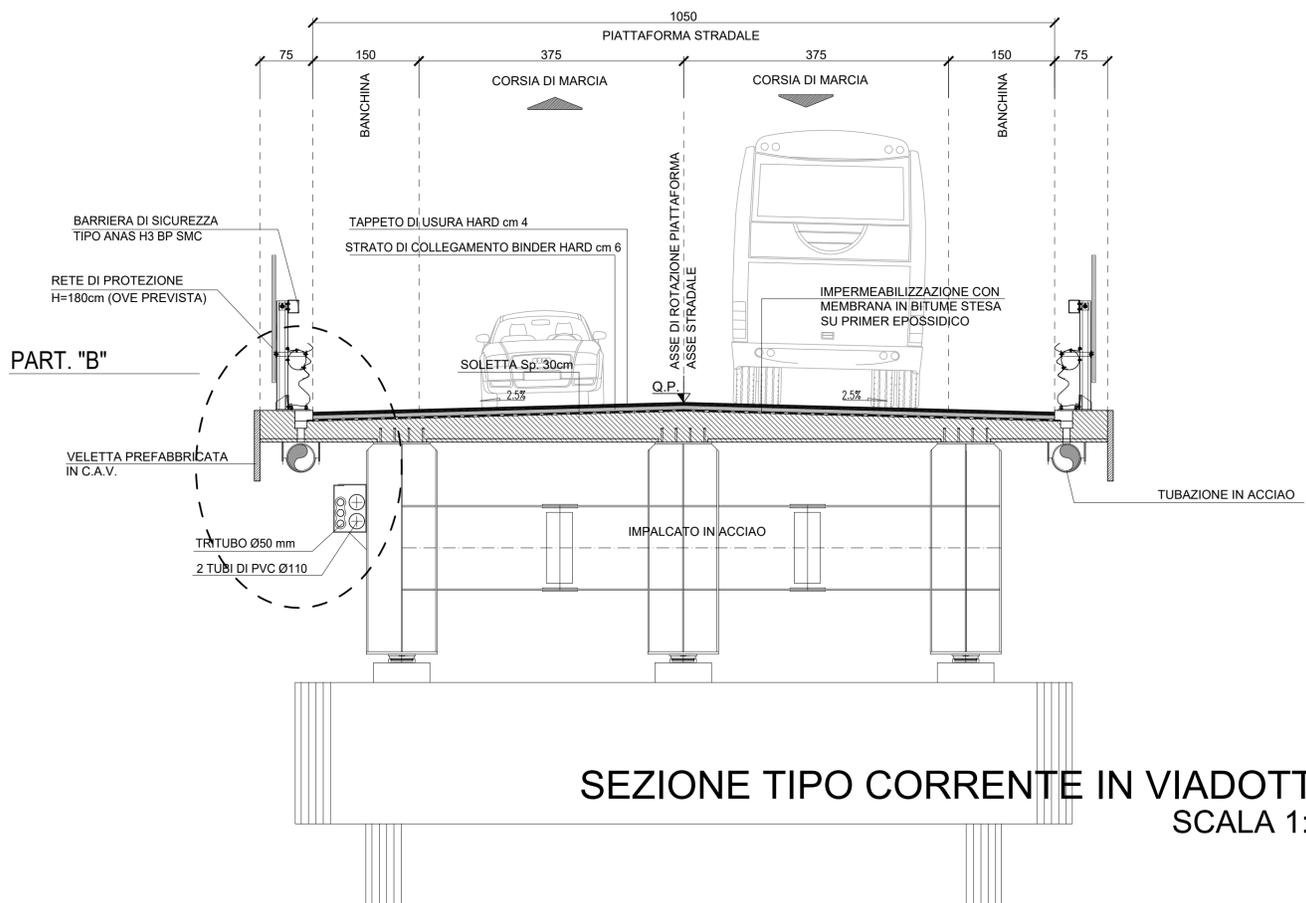

## SEZIONE TIPO CORRENTE IN VIADOTTO SCALA 1:50



**S.S. 389 TRONCO VILLANOVA – LANUSEI - TORTOLÌ**  
**LOTTO BIVIO VILLAGRANDE - SVINCOLO DI ARZANA**  
 DAL Km 51+100,00 DELLA S.S. 389 VAR AL Km 177+930,00 DELLA S.S. 389

PROGETTO DEFINITIVO COD. CA22

PROGETTAZIONE: ANAS - DIREZIONE PROGETTAZIONE E REALIZZAZIONE LAVORI

PROGETTISTA E RESPONSABILE INTEGRATORE PRESTAZIONI SPECIALISTICHE Ing. M. RASIMELLI Ordine Ingegneri Provincia di Perugia n° 4632	IL GRUPPO DI PROGETTAZIONE: rpa MANDATARIA
GRUPPO DI PROGETTAZIONE Ing. D. BONADIES Ing. P. LOSPENNATO Ing. S. PELLEGRINI Ing. A. POLLI Ing. M. MARELLI Ing. A. LUCIA	Ing. M. PROCACCI Ing. R. CEROUGLINI Ing. M. CARAFFINI Geom. M. BINAGLIA
IL RESPONSABILE DEL S.I.A. Arch. E. RASIMELLI	PINI PINI SWISS ENGINEERS SA SWISS MANDANTE
IL GEOLOGO Dott. S. PIAZZOLI	PINI PINI SWISS ENGINEERS SA ITALIA MANDANTE
COORDINATORE PER LA SICUREZZA IN FASE DI PROGETTAZIONE Ing. L. IOVINE	
VISTO: IL RESP. DEL PROCEDIMENTO Ing. F. RUGGIERI	
PROTOCOLLO	DATA:

PROGETTO STRADALE  
 SEZIONI TRASVERSALI, TIPOLOGICI E PARTICOLARI COSTRUTTIVI  
 SEZIONI TIPOLOGICHE ASSE PRINCIPALE  
 OPERE D'ARTE

CODICE PROGETTO	NOME FILE	REVISIONE	
PROGETTO LIV. PROG. N. PROG.	P00_PS00_TRA_ST03_A		
DPCA22 D 2002	CODICE ELAB. P00PS00TRA ST03	A	1:50
D			
C			
B			
A	PRIMA EMISSIONE	SETTEMBRE 2020	BINAGLIA LOSPENNATO RASIMELLI
REV.	DESCRIZIONE	DATA	REDATTO VERIFICATO APPROVATO