




TORRENTE ANNUNZIATA
SEZIONE TIPO SISTEMAZIONE PROPOSTA A VALLE DEL MANUFATTO
M10_A (SCATOLARE SULLA STRADA LITORANEA) FINO ALLA SPIAGGIA L=50.00m
STATO DI FATTO E STATO DI PROGETTO

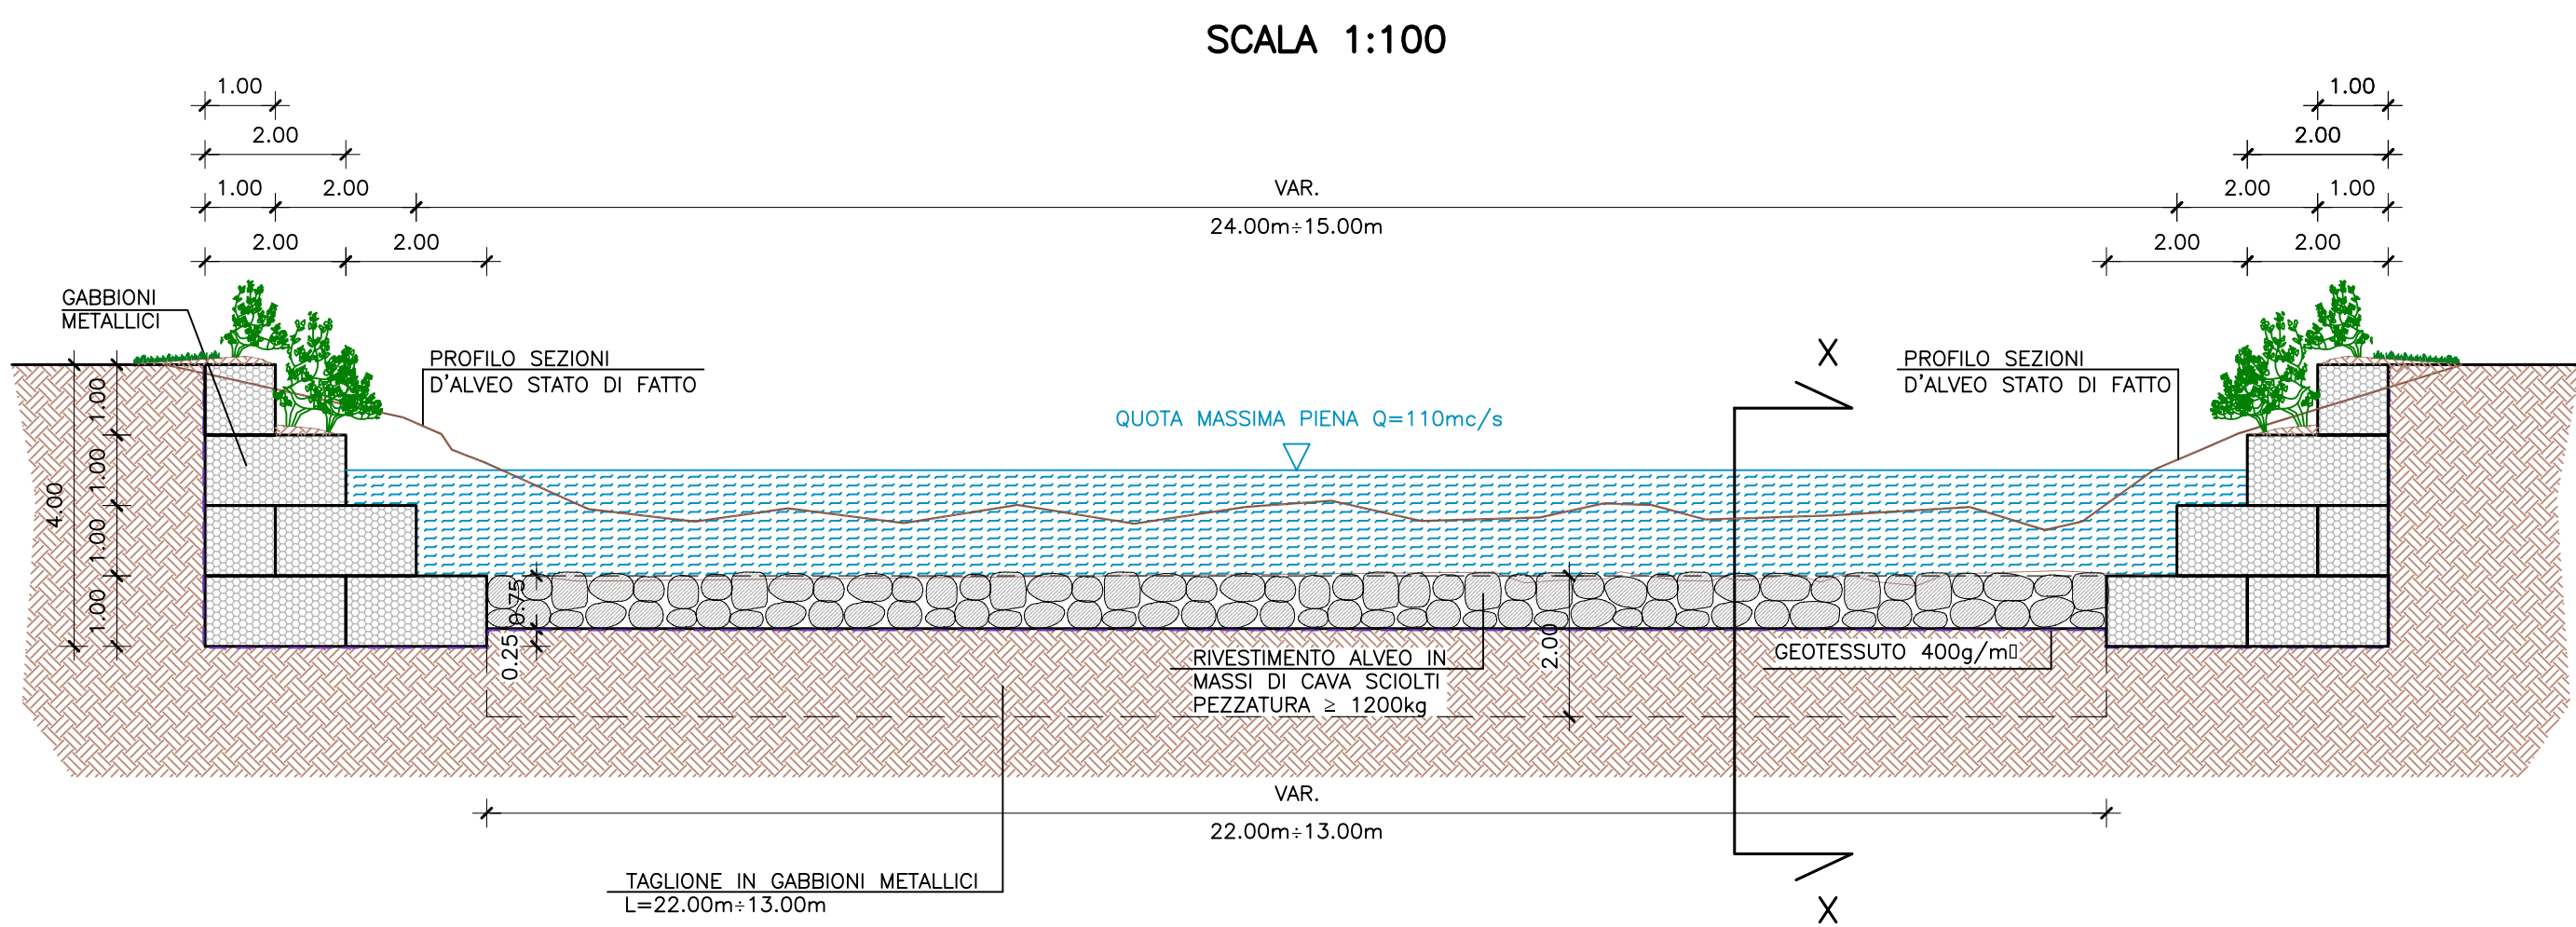

TORRENTE ANNUNZIATA
SEZIONE TIPO TRATTO A MONTE MANUFATTO M10_A FINO
ALLA CONFLUENZA T. CIARAMITA-T. CICCIA
STATO DI FATTO

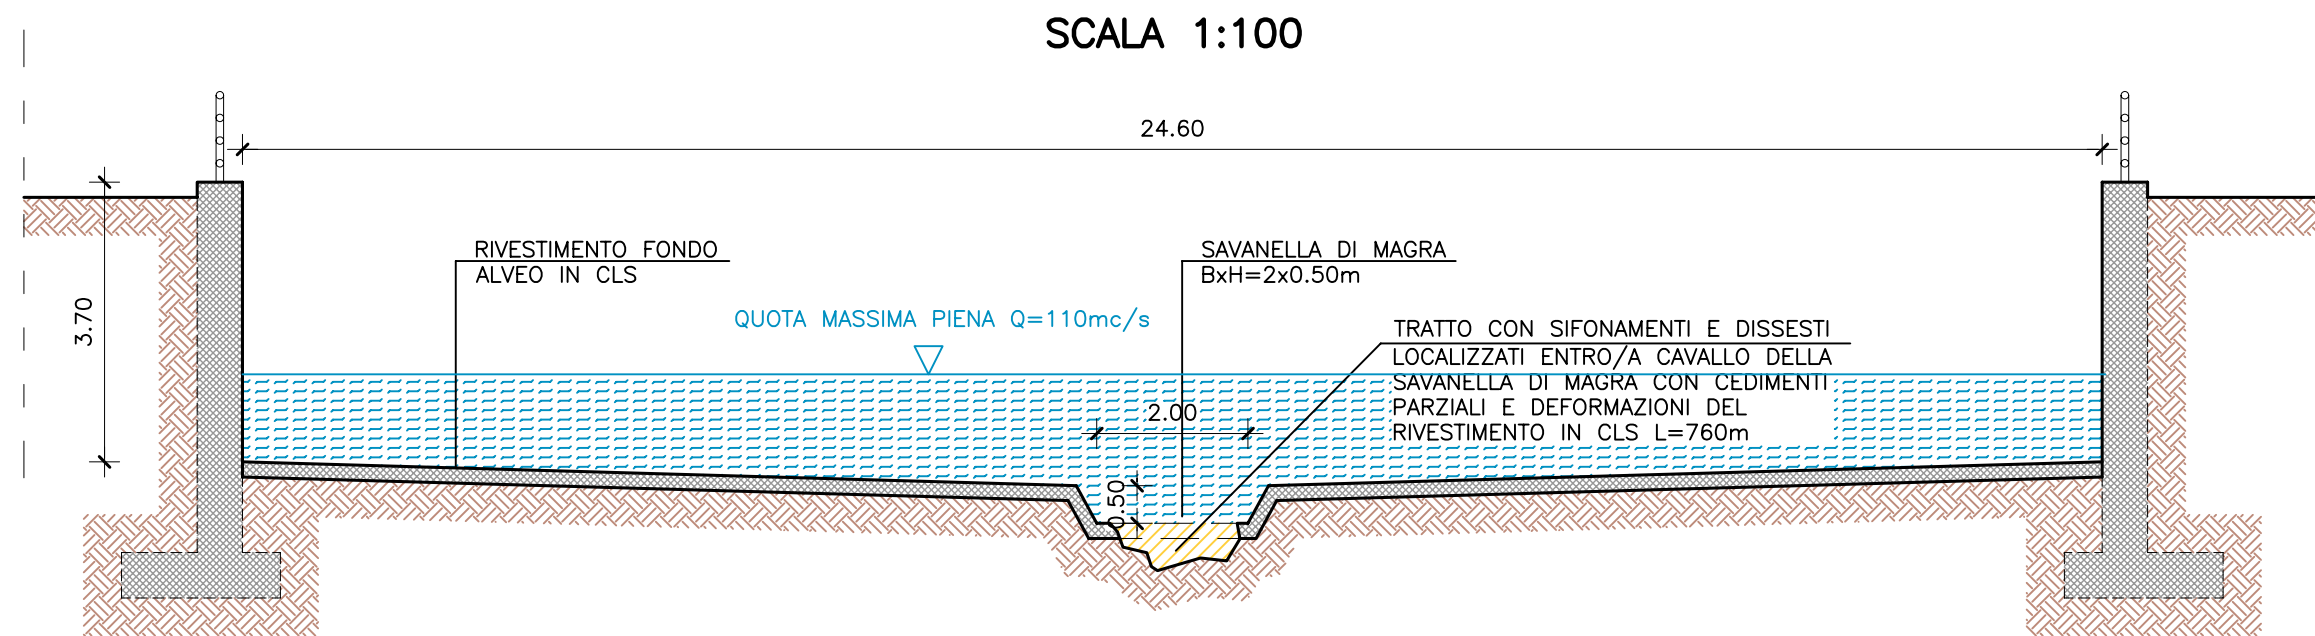


TORRENTE ANNUNZIATA
SEZIONE TIPO TRATTO A MONTE MANUFATTO M10_A FINO
ALLA CONFLUENZA T. CIARAMITA-T. CICCIA
STATO DI PROGETTO

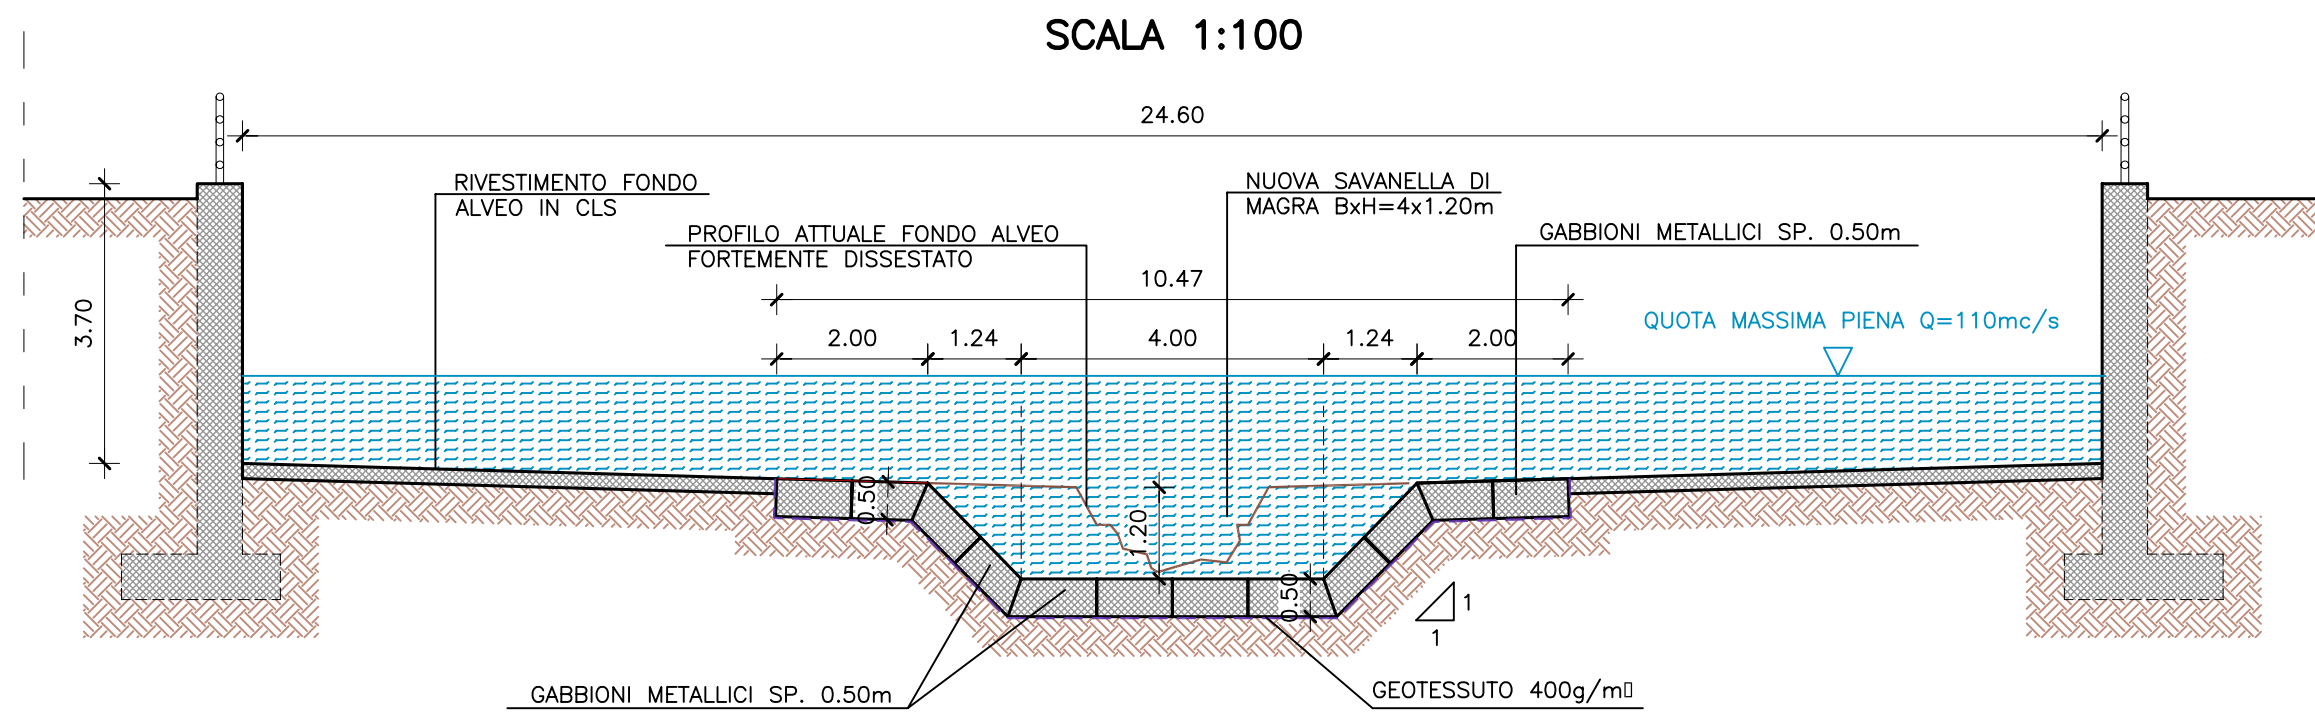


SEZIONE X-X

SCALA 1:50

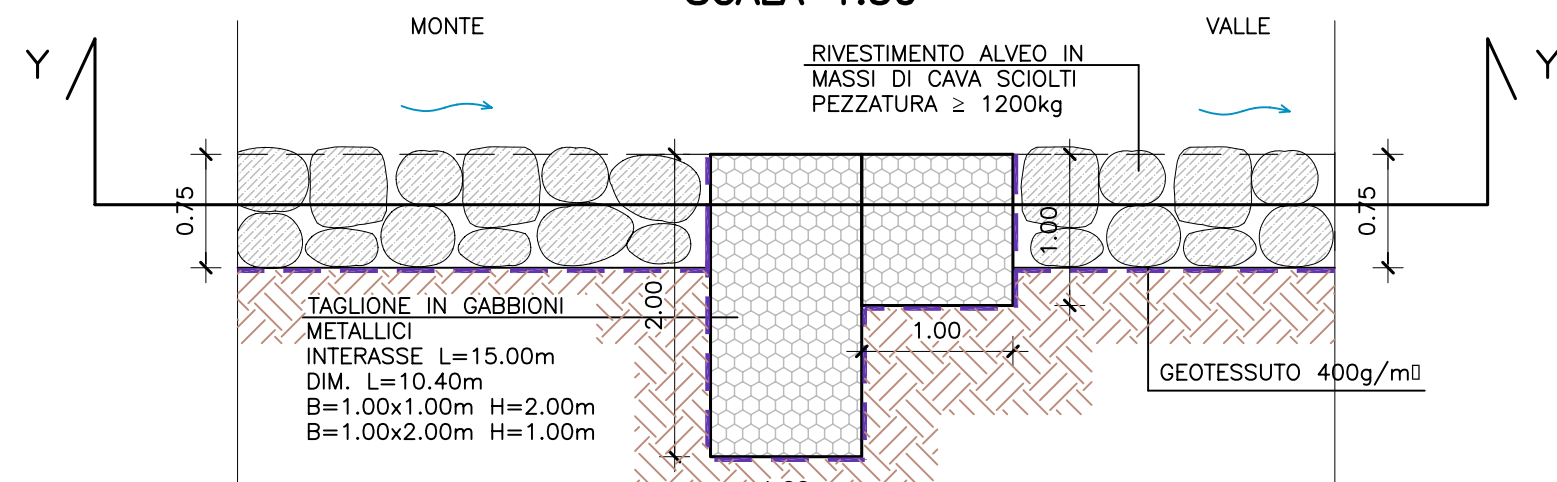


SEZIONE Y-Y

SCALA 1:50

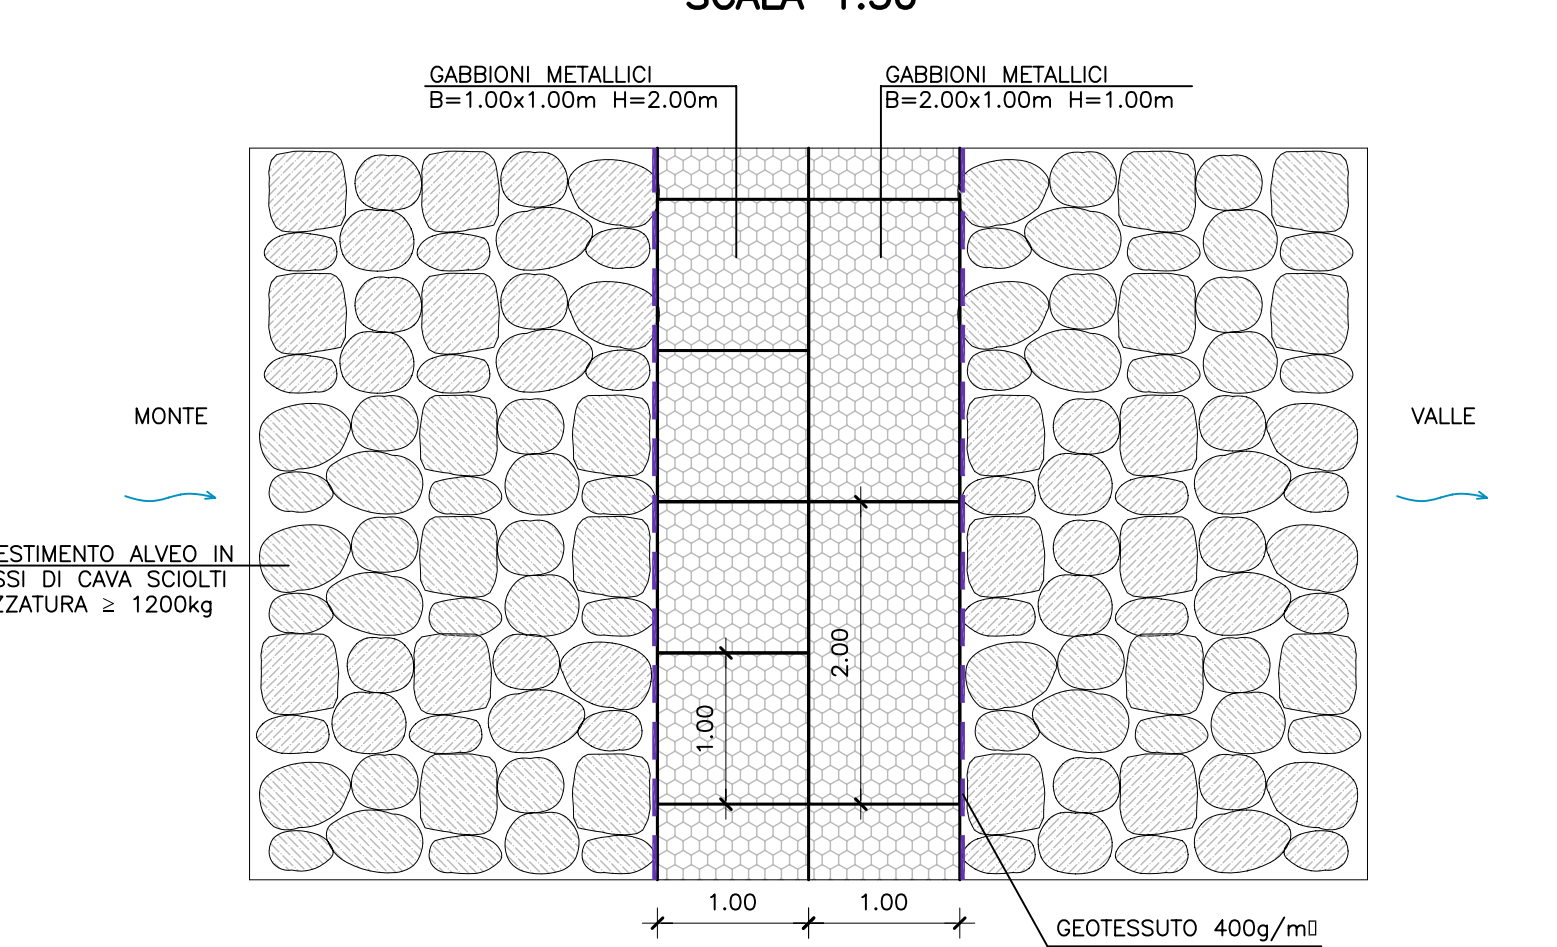


CARTA TECNICA REGIONALE

SCALA 1:5000

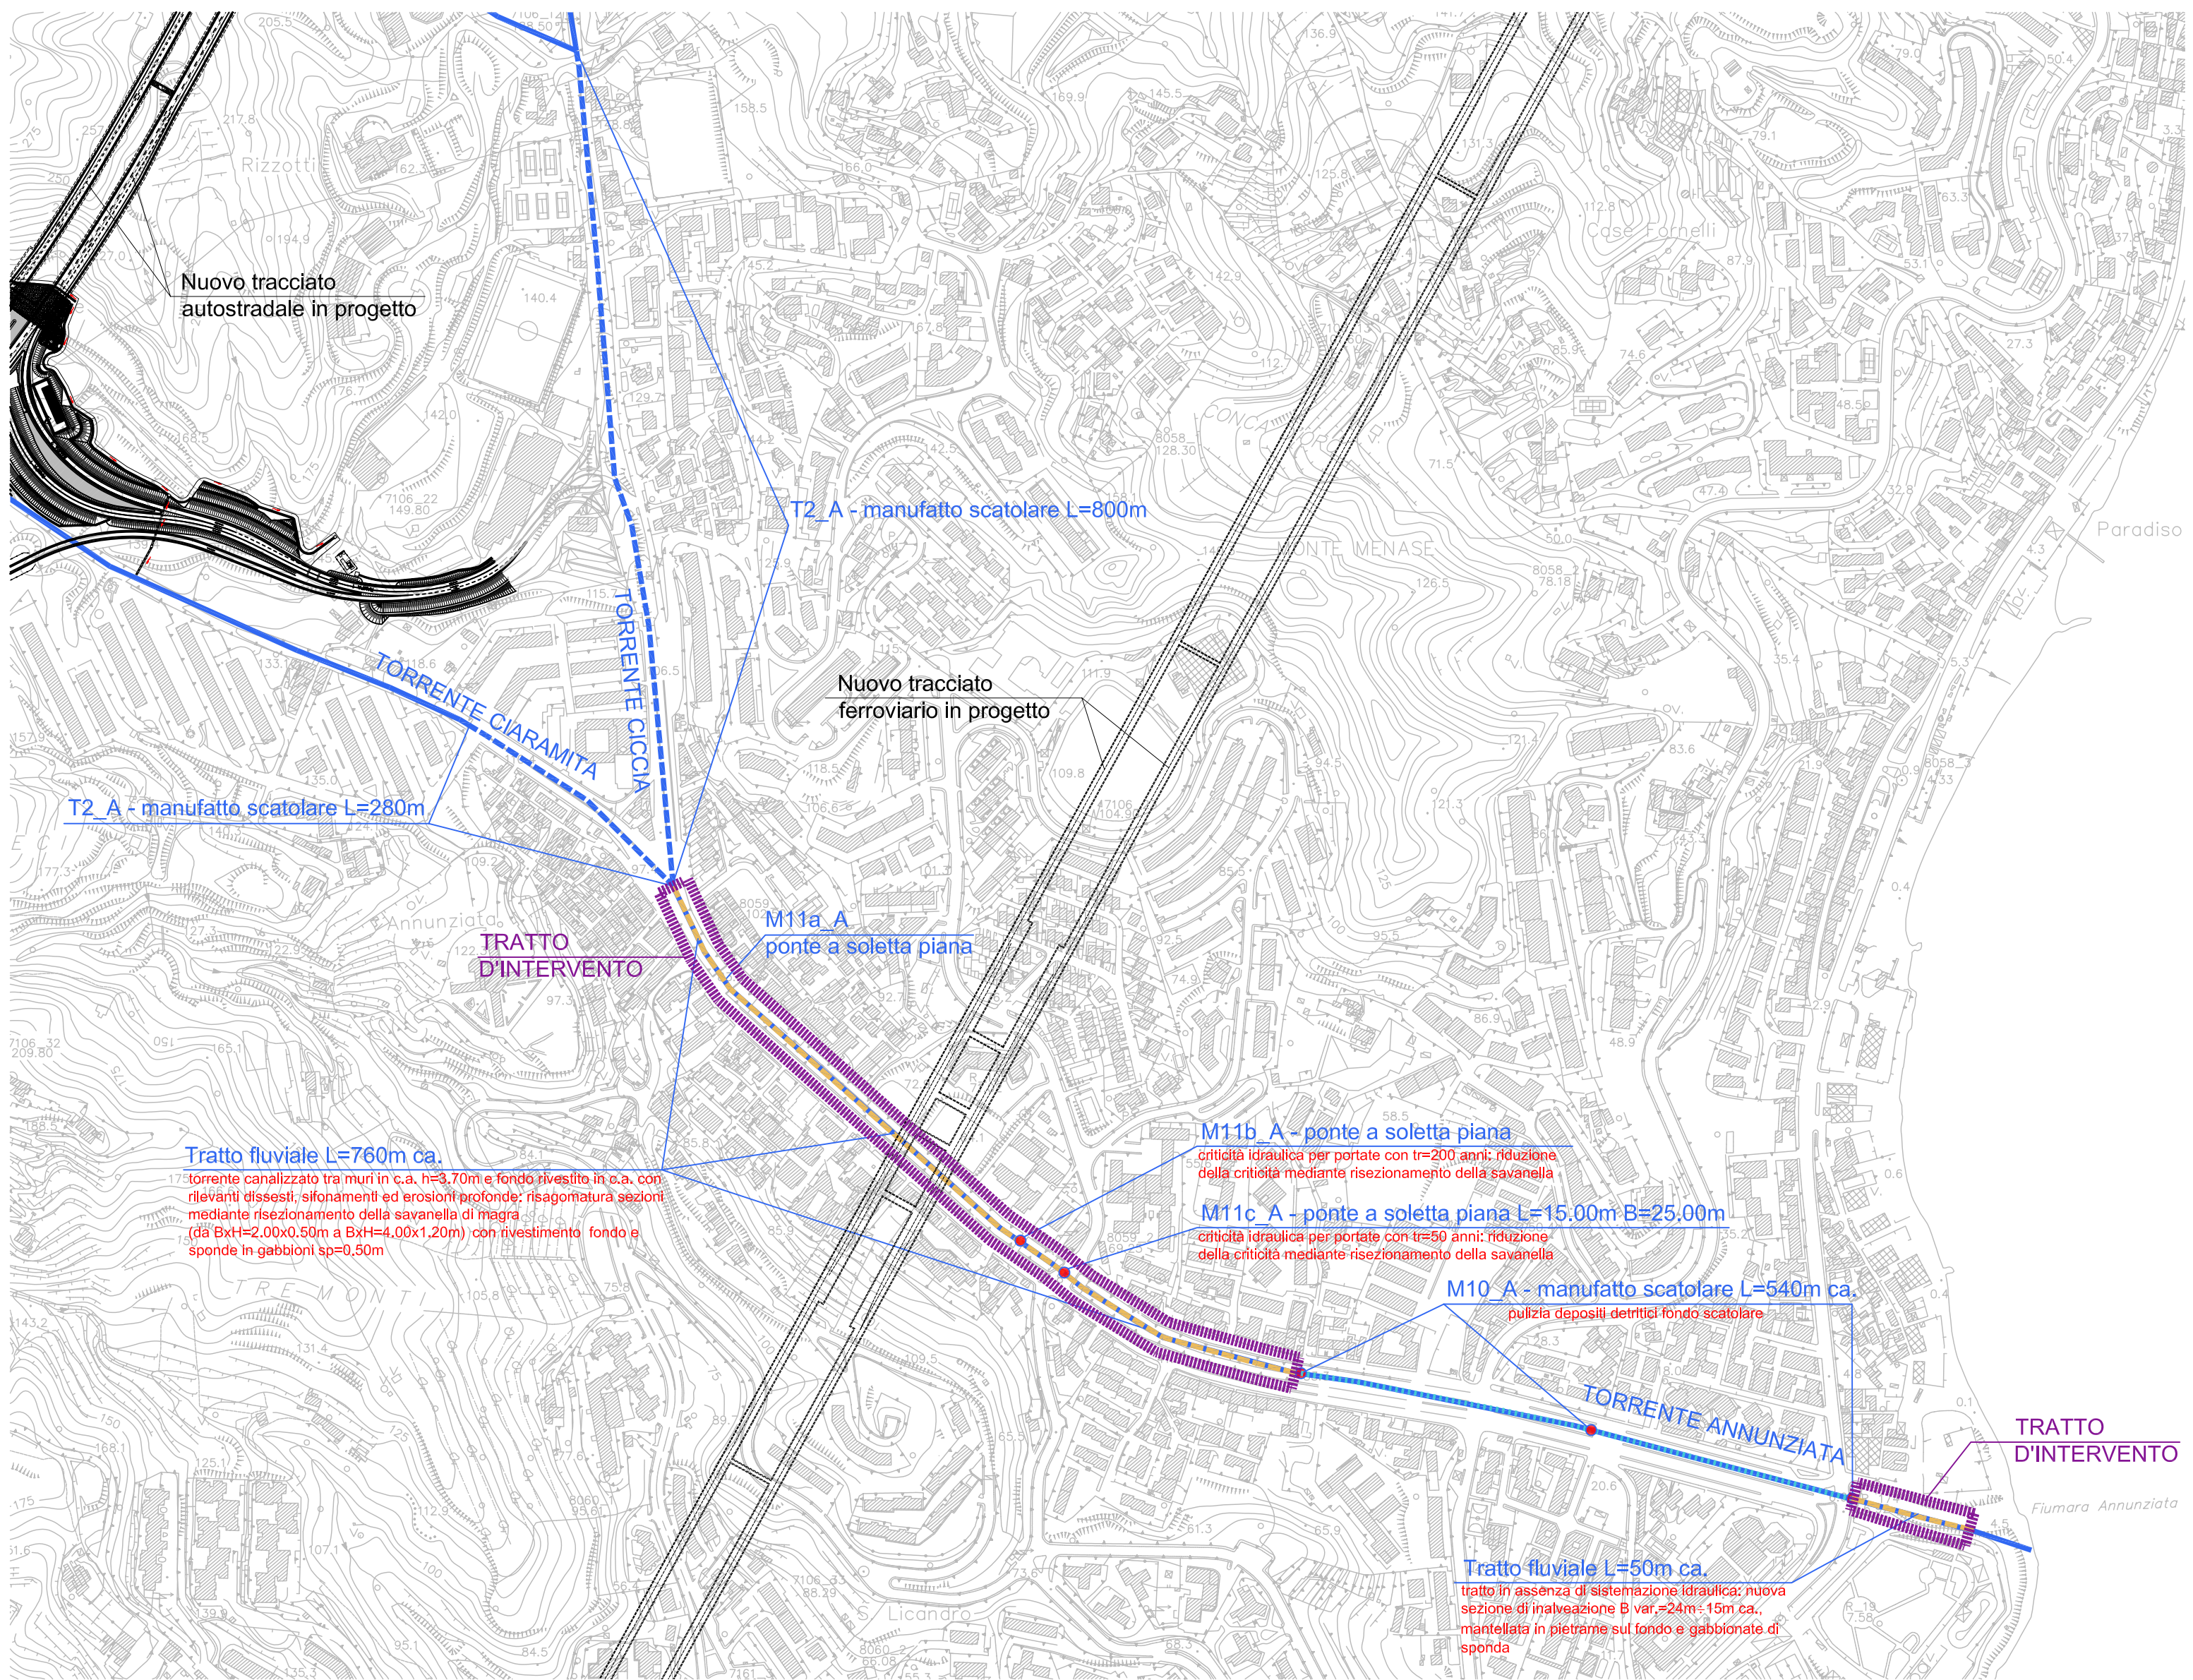


ORTOFOTO

SCALA 1:5000

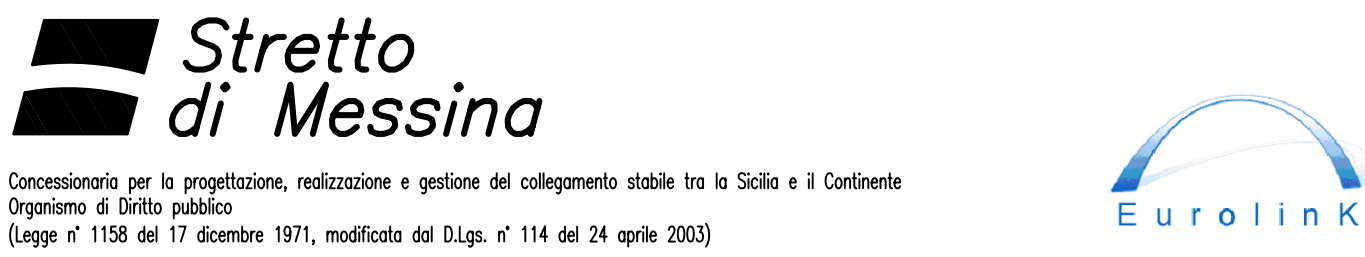

PONTE SULLO STRETTO DI MESSINA

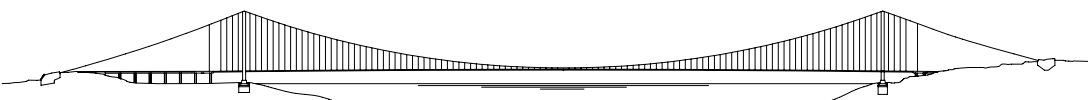

PROGETTO DEFINITIVO

ALTERNATIVE AI SITI DI DEPOSITO

(Richieste C.T.A. del 22/12/2011, Prot. C.T.A./2011/453 e del 16/03/2012, Prot. C.T.A./2012/1012)

EUROLINK S.C.p.A.

IMPREGIO S.p.A.
SOCIETÀ ITALIANA PER CONDOTTE D'ACQUA S.p.A.
COOPERATIVA MURATORI E CEMENTISTI - C.M.C. di Ravenna Soc. Coop. a.r.l.
SACYR S.A.U.
ISHIKAWAJIMA - HARIMA HEAVY INDUSTRIES CO. Ltd.
A.C.I. S.C.P.A. - CONSORZIO STABILE

IL PROGETTISTA
Dott. Ing. A. La Spada
Ordine Ingegneri Prov. Messina
n° 330
(Ing. E. Pagani)
Ordine Ingegneri Prov. Milano
n° 15408

IL CONTRANTE GENERALE
(Ing. P.P. Marchesini)

STRETTO DI MESSINA
DIRETTORE GENERALE
(Ing. G. Fiammenghi)

STRETTO DI MESSINA
AMMINISTRATORE DELEGATO
(Dott. P. Ciucci)

GENERALE

AMBIENTE

STUDIO D'IMPATTO AMBIENTALE

QUADRO DI RIFERIMENTO PROGETTUALE

TORRENTE ANNUNZIATA - TRATTO A VALLE DELLA CONFLUENZA T. CIARAMITA-T.CICCIA

REV.	DATA	DESCRIZIONE	REDATTO	VERIFICATO	APPROVATO
FD	05/06/2012	EMISSIONE FINALE	ZORZIN	SERAFINI	A. LA SPADA

NOME DEL FILE: AMV0857_F0.dwg