



SEZIONI STRADALI TIPO "C1" - EXTRAURBANE SECONDARIE

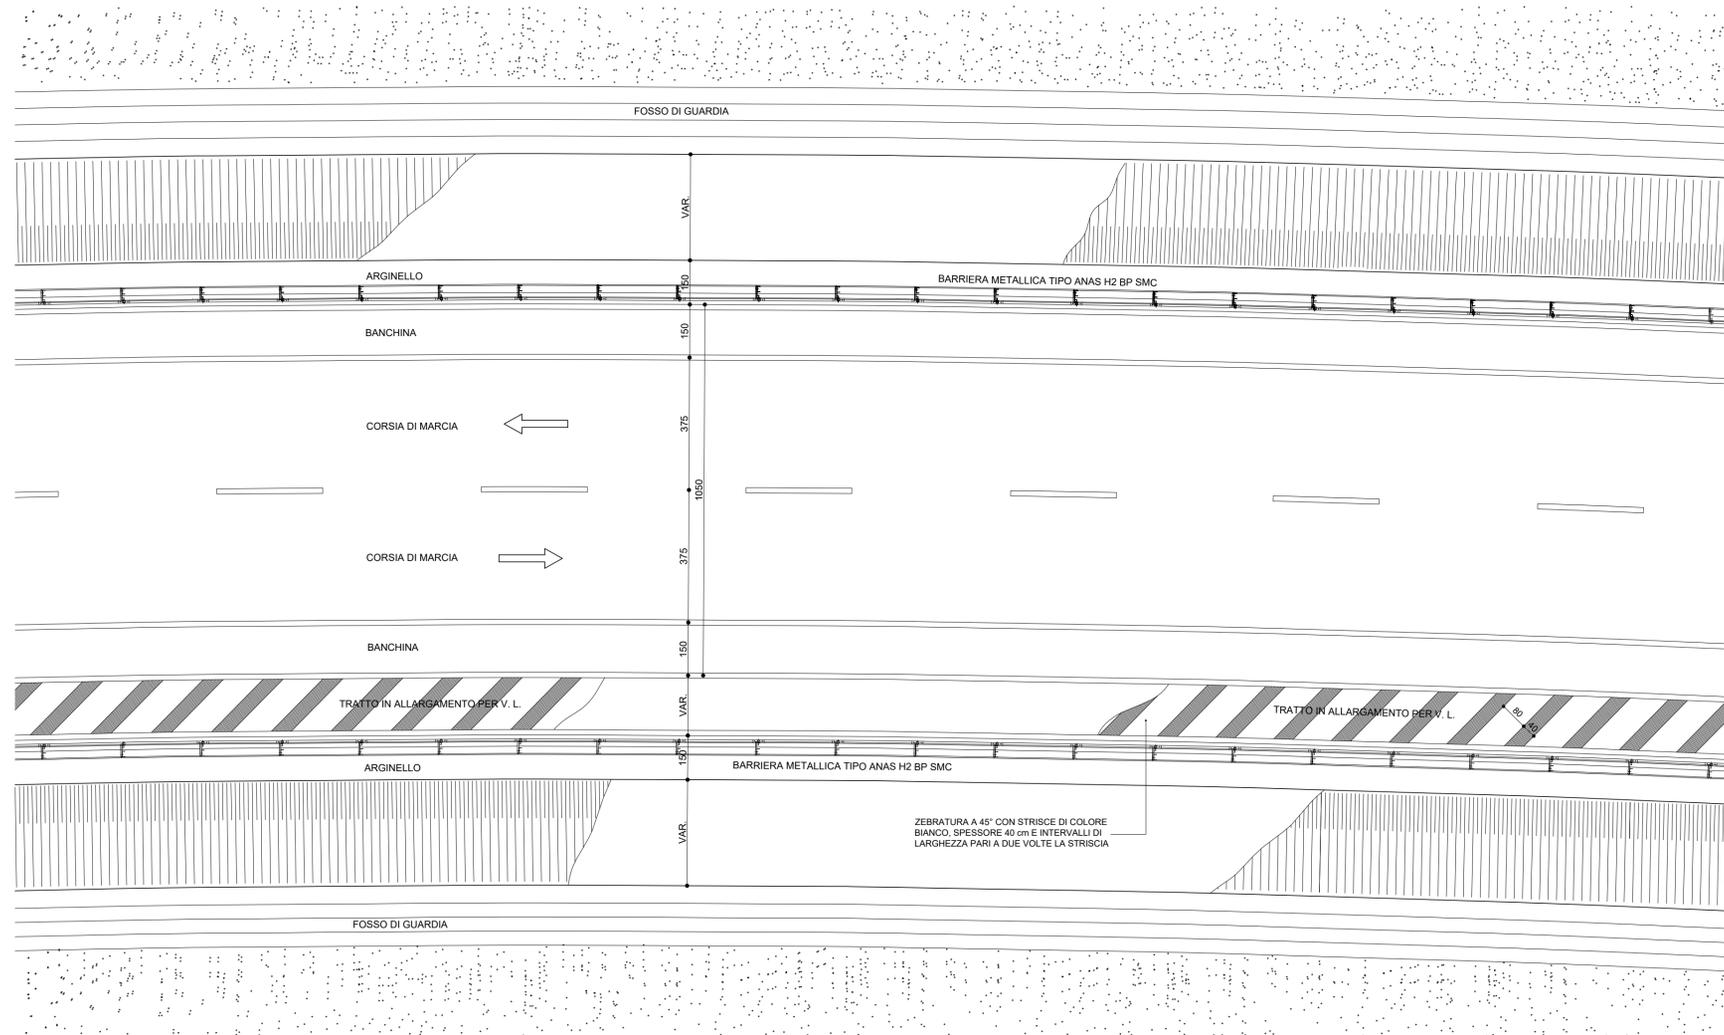


PARTICOLARE ALLARGAMENTO PER VISUALE LIBERA
SCALA 1:100

PER TUTTI GLI ALTRI RACCORDI

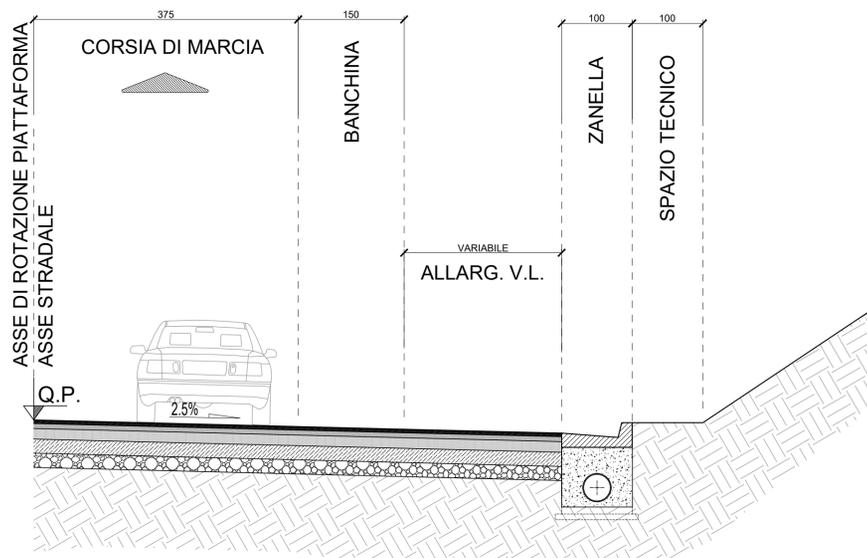

SCHEMA ALLARGAMENTO IN CURVA
SENZA L'UTILIZZO DEGLI ELEMENTI MARGINALI

PER IL RACCORDO N.4

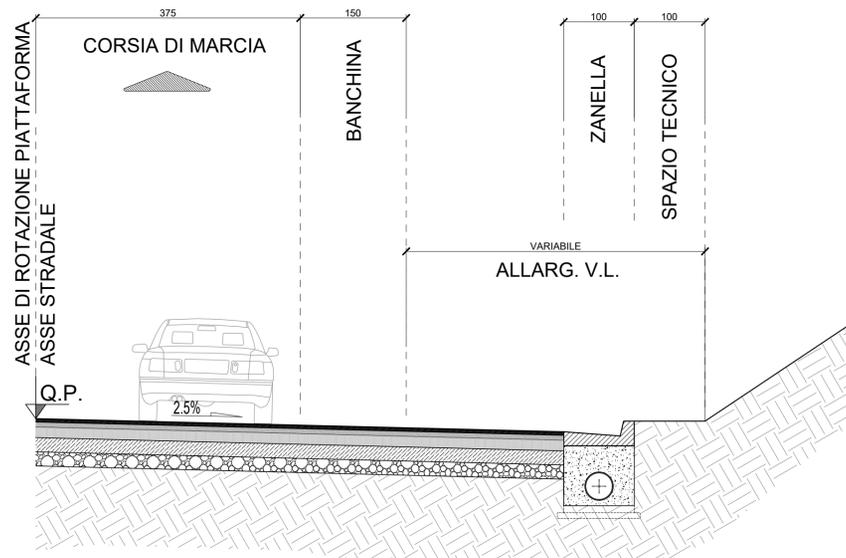

SCHEMA ALLARGAMENTO IN CURVA
CON L'UTILIZZO DEGLI ELEMENTI MARGINALI

N.B: L'UTILIZZO DELLA ZANELLA E SPAZIO TECNICO AI FINI DELLA VERIFICA PER LE VISUALI LIBERE E' STATO ADOTTATO SOLO PER I RACCORDI DOVE LA SEZIONE STRADALE PRESENTA QUESTI ELEMENTI SU TUTTO IL RACCORDO.



ANAS S.p.A.
Direzione Progettazione e Realizzazione Lavori

S.S. 389 TRONCO VILLANOVA – LANUSEI - TORTOLÌ
LOTTO BIVIO VILLAGRANDE - SVINCOLO DI ARZANA
DAL Km 51+100,00 DELLA S.S. 389 VAR AL Km 177+930,00 DELLA S.S. 389

PROGETTO DEFINITIVO

COD. CA22

PROGETTAZIONE: ANAS - DIREZIONE PROGETTAZIONE E REALIZZAZIONE LAVORI

PROGETTISTA E RESPONSABILE INTEGRATORE PRESTAZIONI SPECIALISTICHE

Ing. M. RASIMELLI

Ordine Ingegneri Provincia di Perugia n° 4532

GRUPPO DI PROGETTAZIONE

Ing. D. BONADIES Ing. M. PROCACCI

Ing. P. LOSPENNATO Ing. R. CERQUIGLIANI

Ing. S. PELLEGRINI Ing. M. CARAFFINI

Ing. A. PULLI Geom. M. BINAGLIA

Ing. M. MARELLI

Ing. A. LUCIA

IL RESPONSABILE DEL S.I.A.

Arch. E. RASIMELLI

IL GEOLOGO

Dott. S. PIAZZOLI

COORDINATORE PER LA SICUREZZA IN FASE DI PROGETTAZIONE

Ing. L. IOVINE

VISTO: IL RESP. DEL PROCEDIMENTO

Ing. F. RUGGIERI

PROTOCOLLO

DATA:

IL GRUPPO DI PROGETTAZIONE:

MANDATARIA

rpa

PINI

PINI SWISS ENGINEERS SA

SWISS

MANDANTE

PINI

PINI SWISS ENGINEERS Srl

ITALIA

MANDANTE

PROGETTO STRADALE
SEZIONI TRASVERSALI, TIPOLOGICI E PARTICOLARI COSTRUTTIVI
SEZIONI TIPOLOGICHE ASSE PRINCIPALE
ALLARGAMENTI PER VISUALI LIBERE

CODICE PROGETTO		NOME FILE		REVISIONE	
PROGETTO	LV. PROG. N. PROG.	P00_PS00_TRA_ST04_A			
DPCA22	D 2002	CODICE ELAB. P00PS00TRAST04		A	1:100
D					
C					
B					
A	PRIMA EMISSIONE	SETTEMBRE 2020	BINAGLIA	LOSPENNATO	RASIMELLI
REV.	DESCRIZIONE	DATA	REDATTO	VERIFICATO	APPROVATO