



SEZIONI STRADALI TIPO "F2" LOCALI - AMBITO EXTRAURBANO

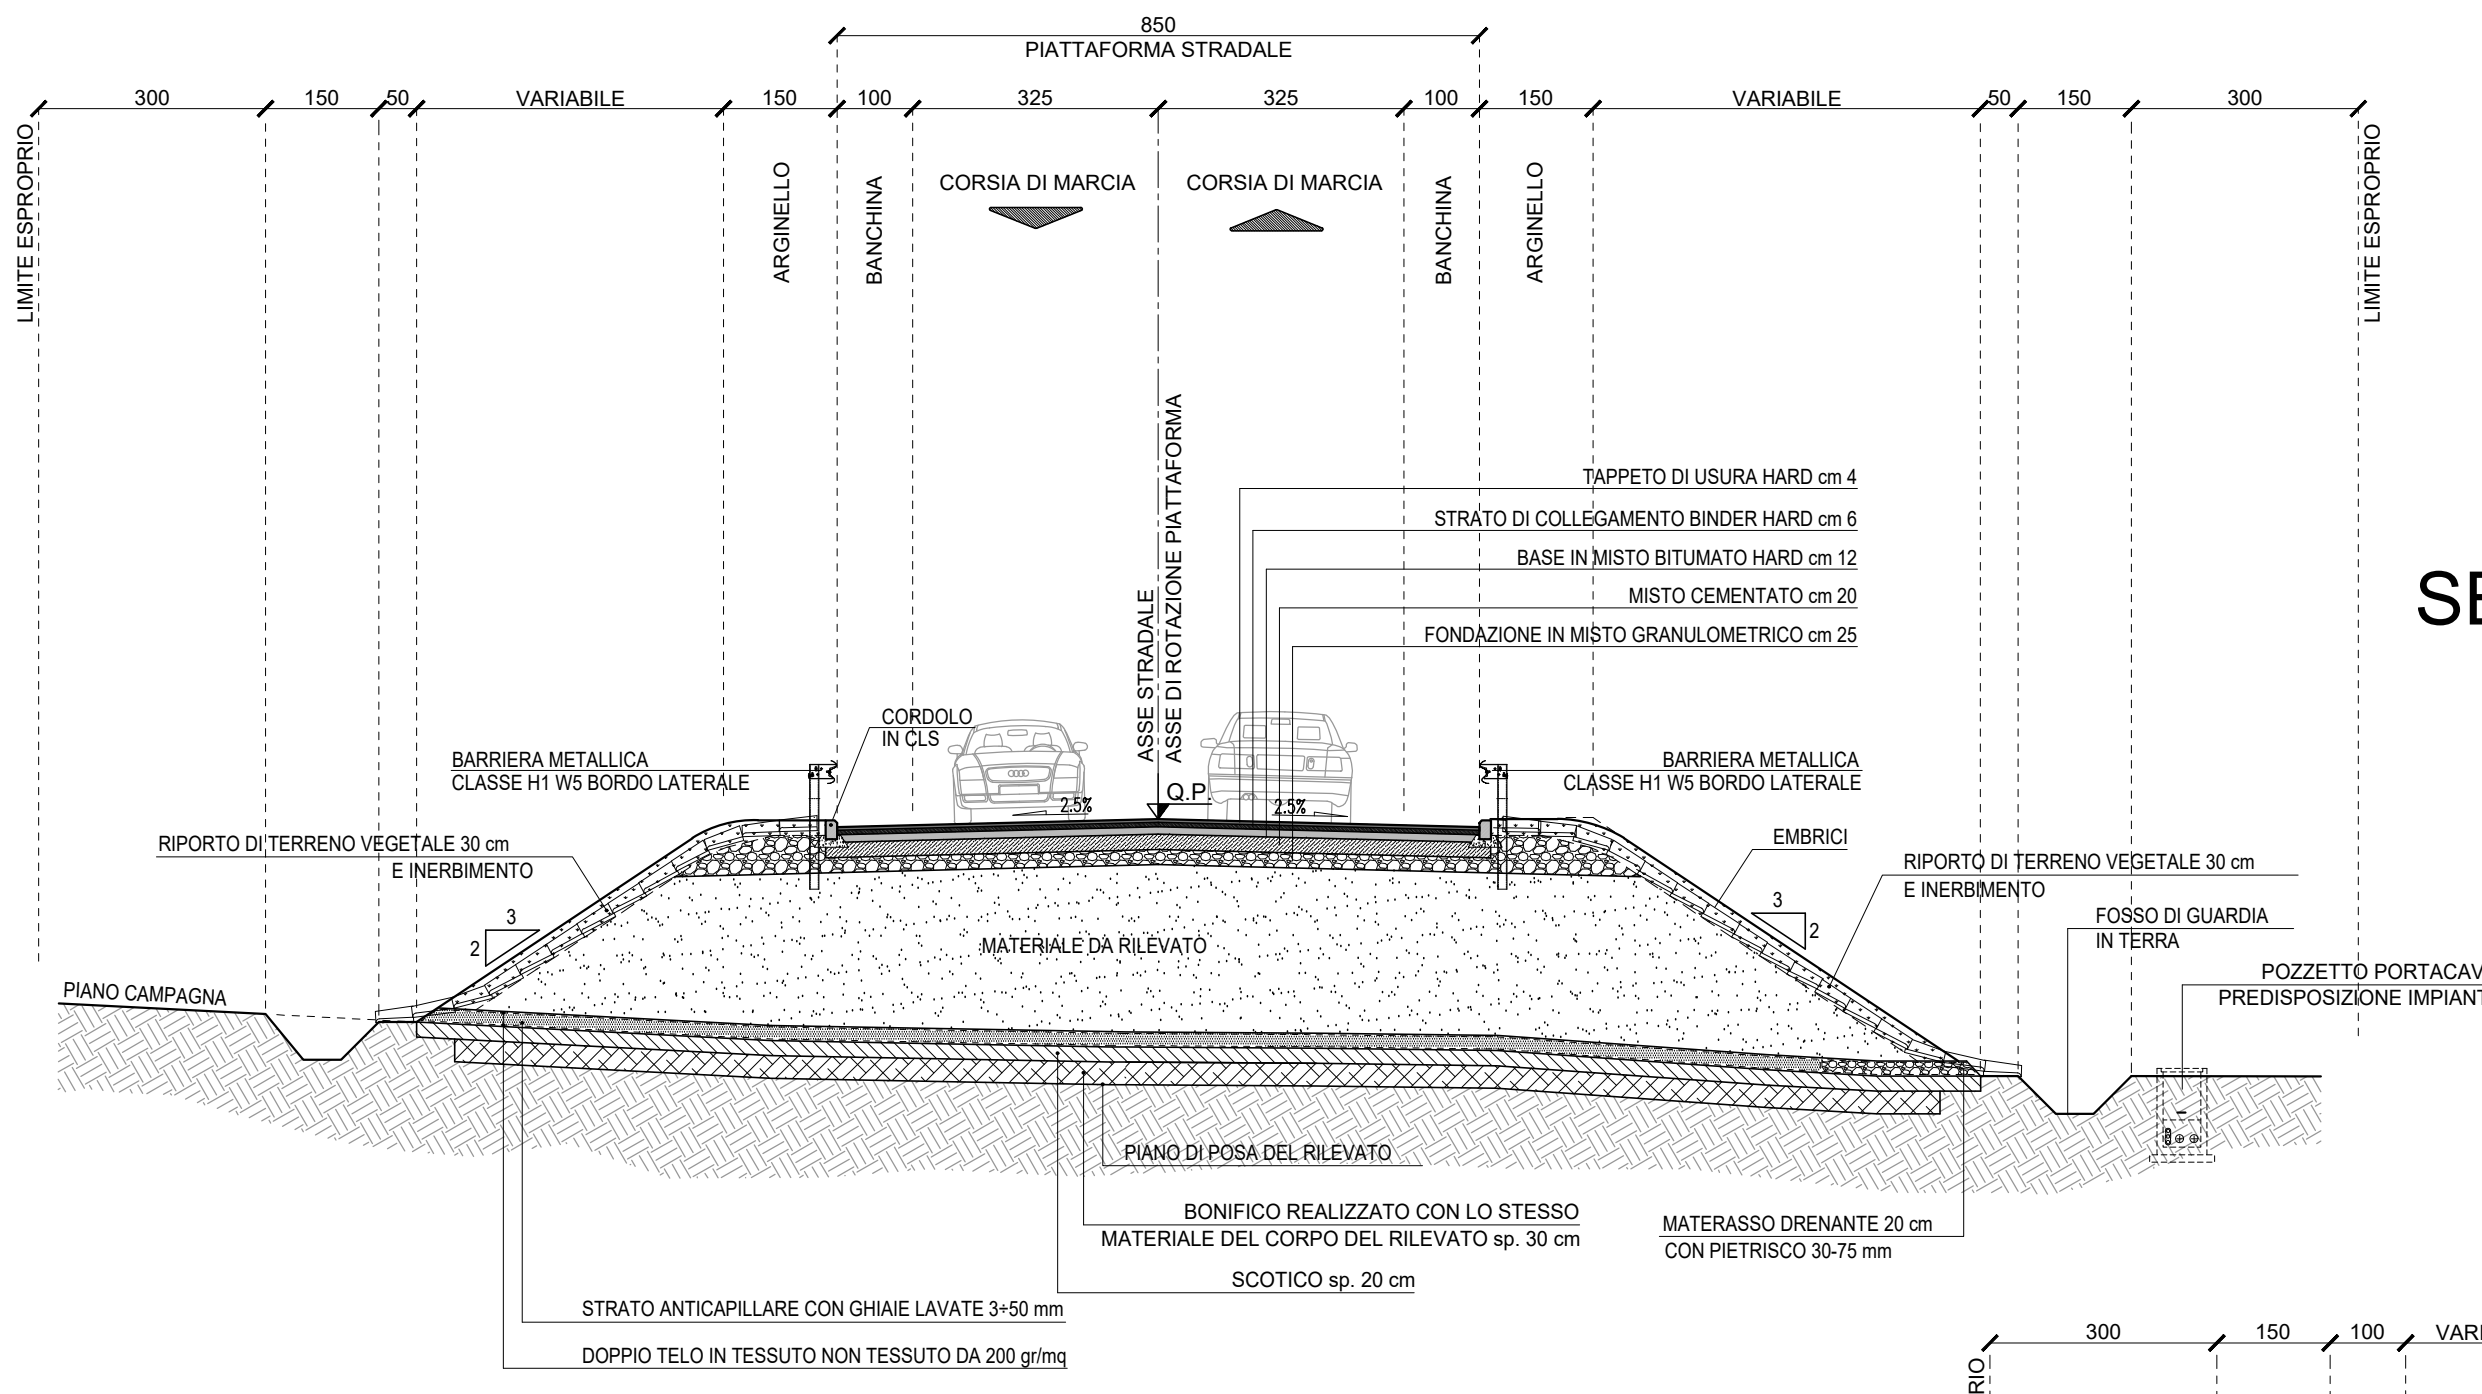


SEZIONE TIPO IN RILEVATO
SCALA 1:100

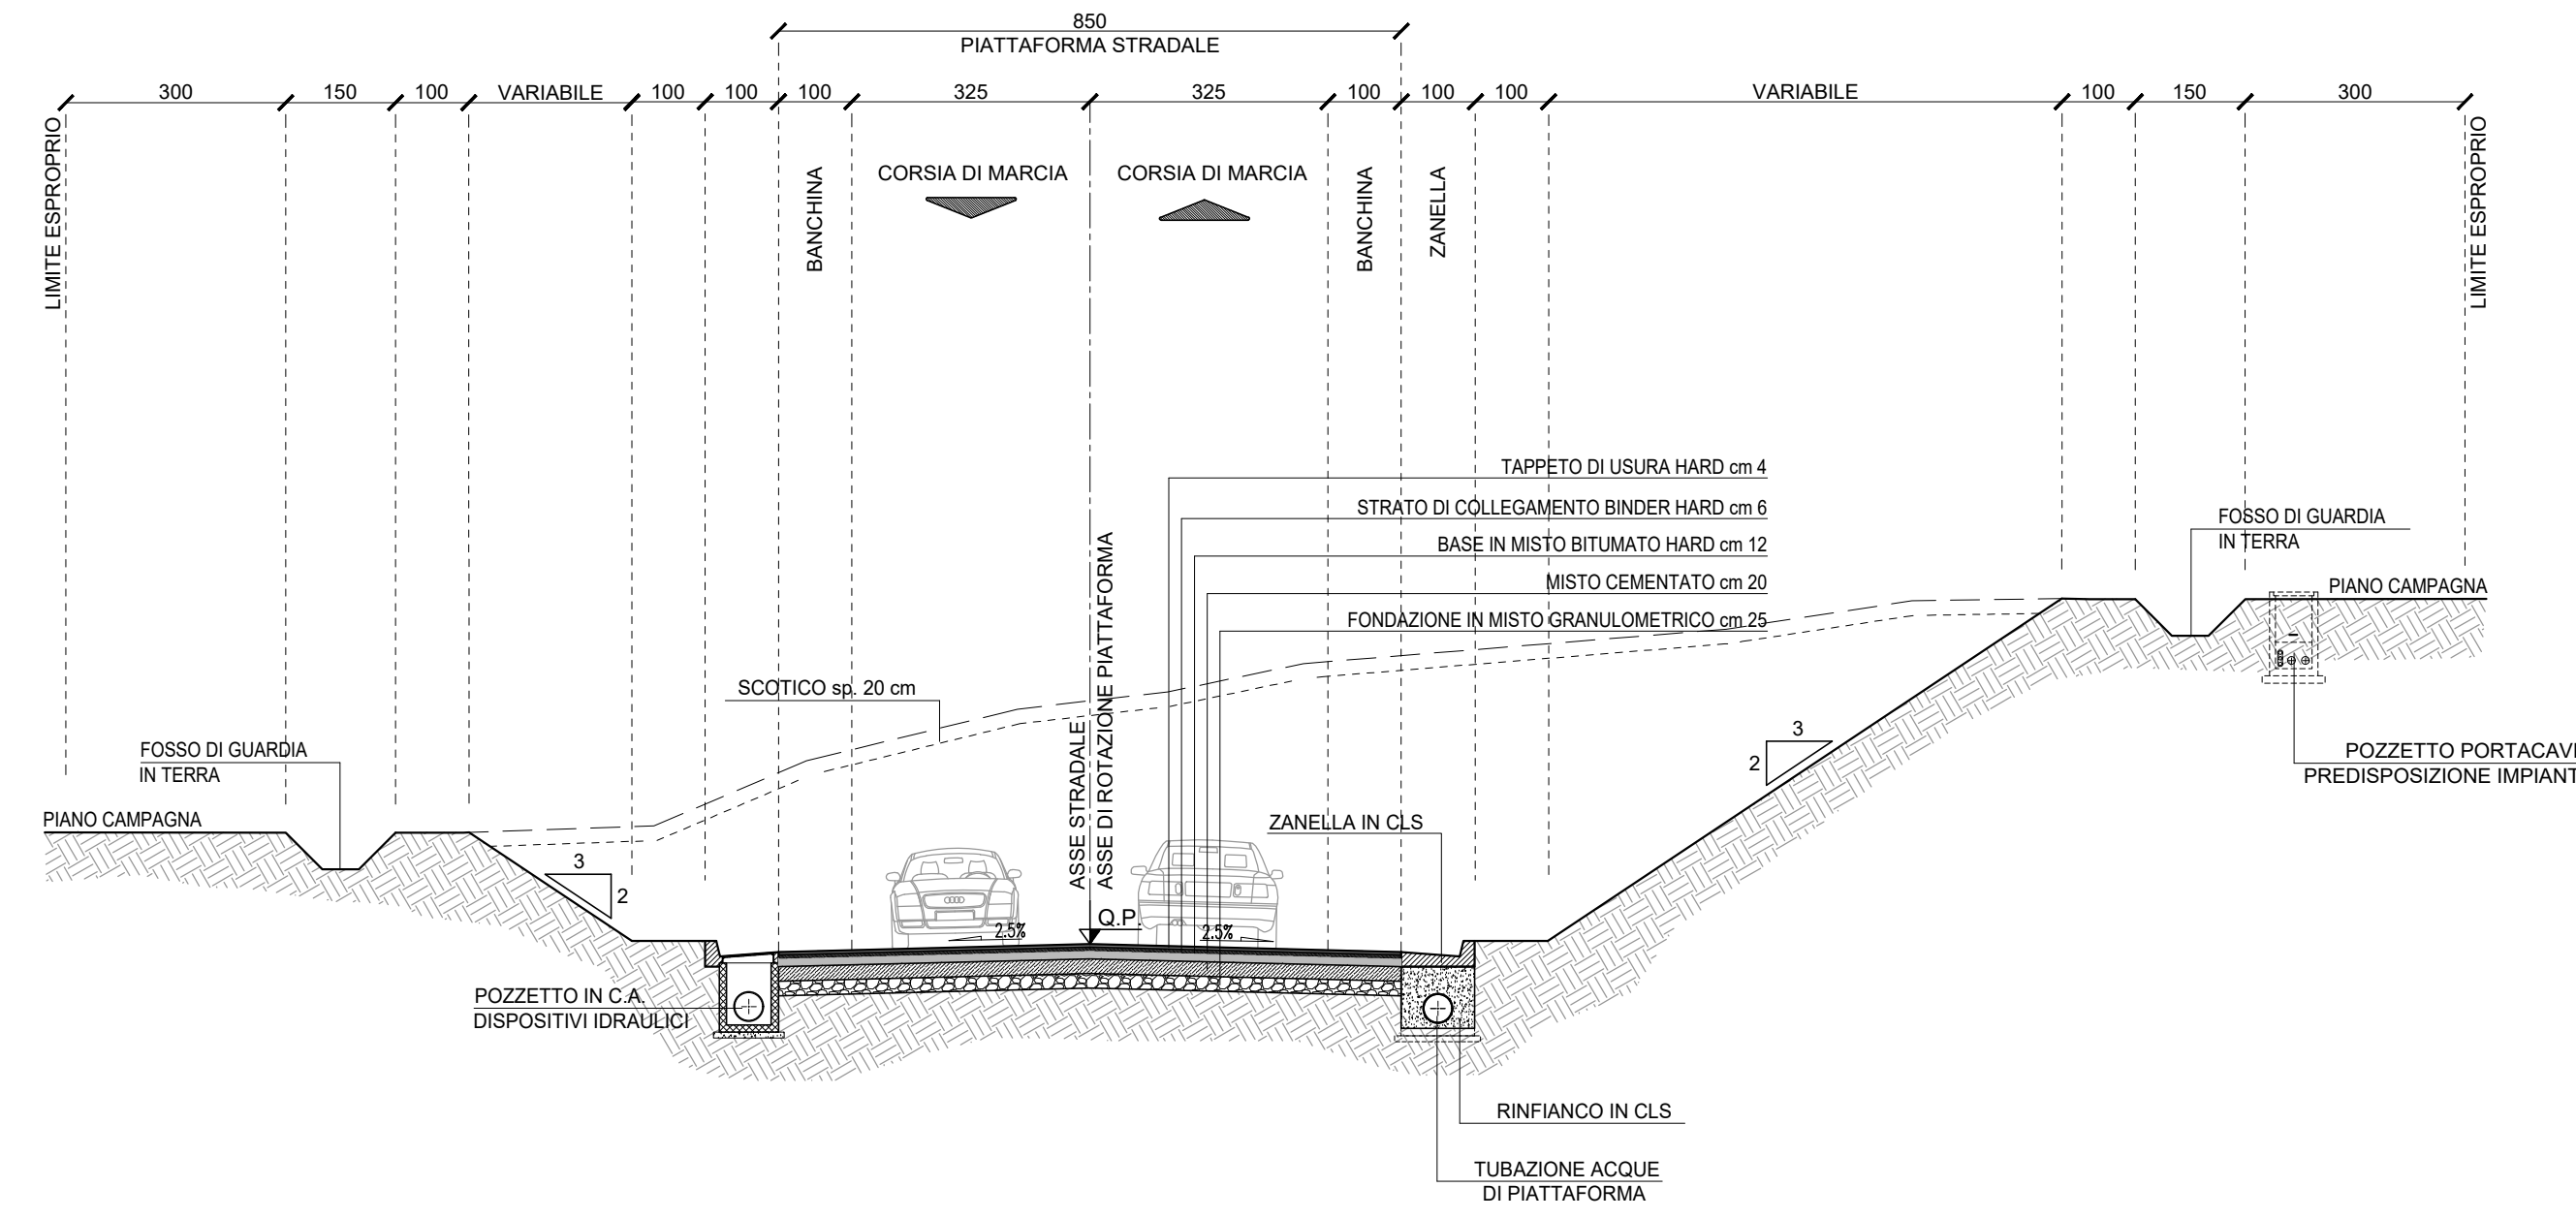

SEZIONE TIPO IN SCAVO
SCALA 1:100

SEZIONI STRADALI ROTATORIE

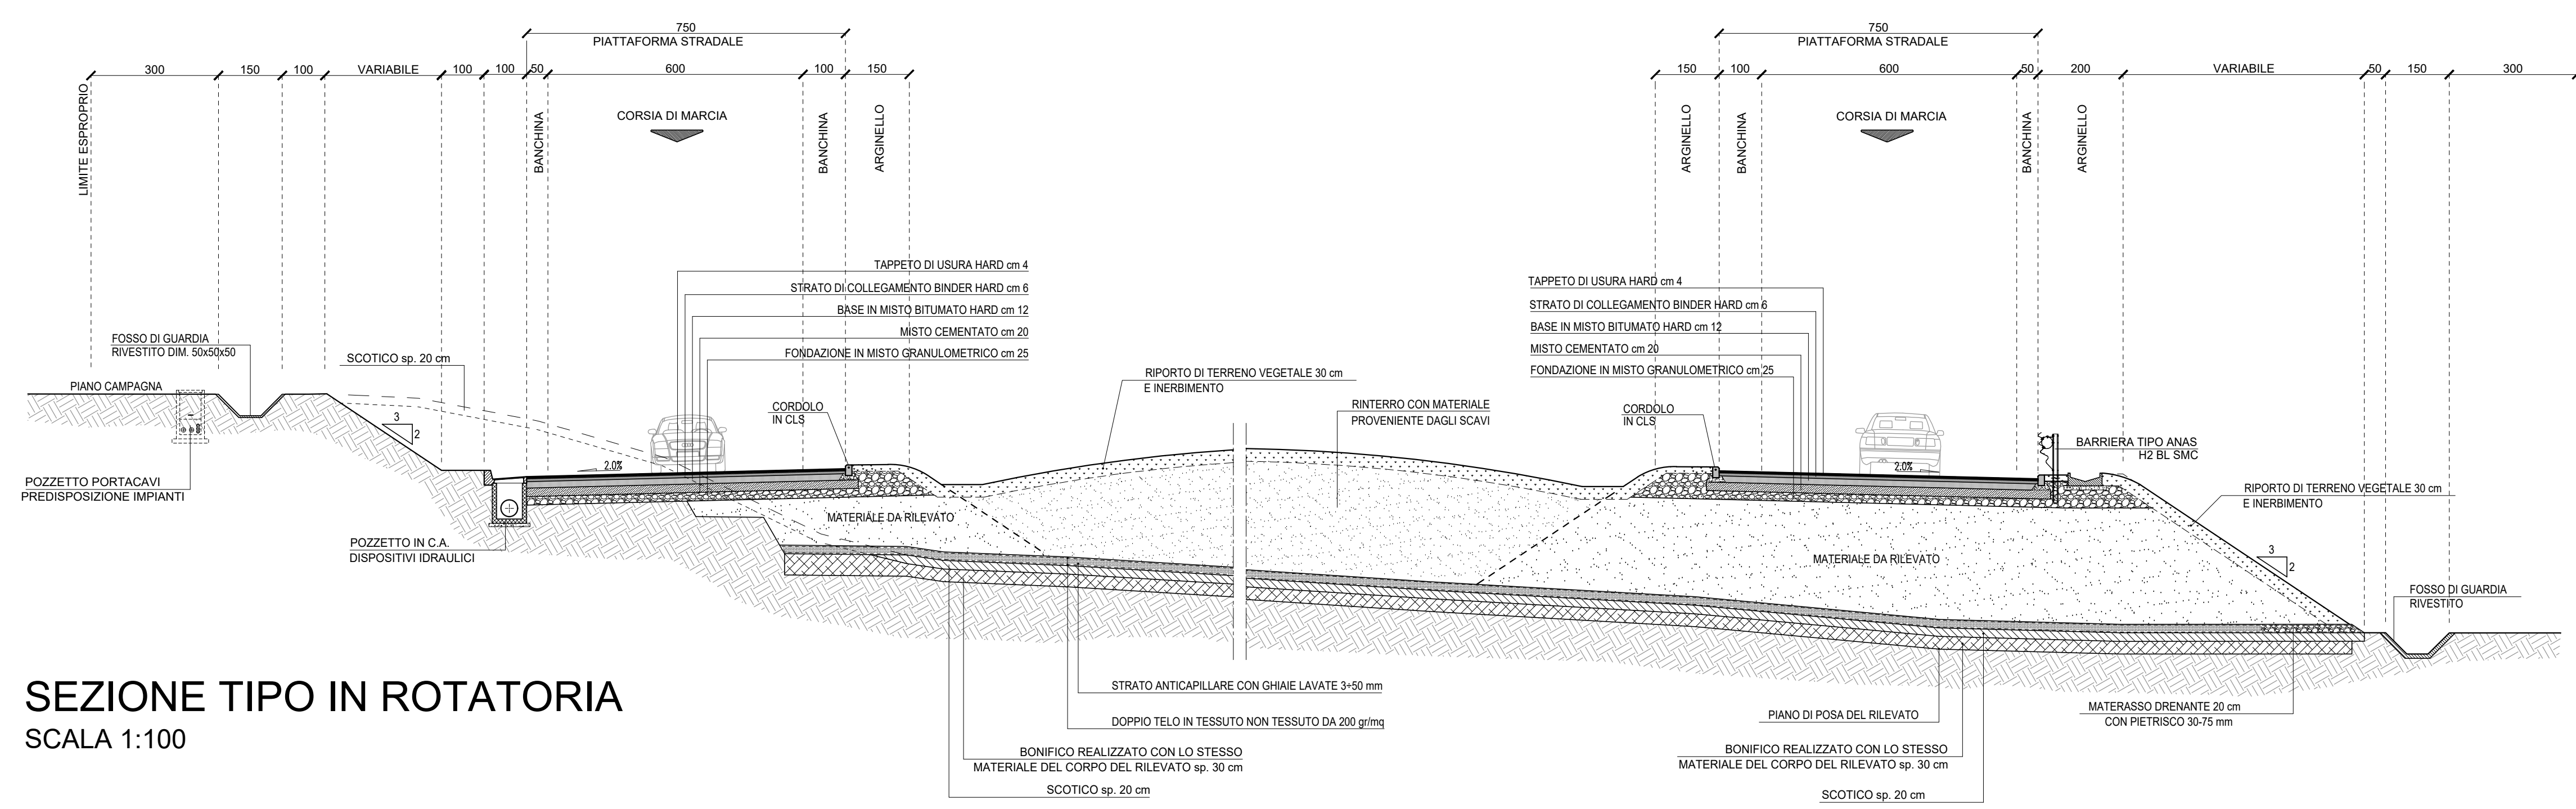

SEZIONE TIPO IN ROTATORIA
SCALA 1:100

ANAS S.p.A.
Direzione Progettazione e Realizzazione Lavori

S.S. 389 TRONCO VILLANOVA – LANUSEI - TORTOLÌ
LOTTO BIVIO VILLAGRANDE - SVINCOLO DI ARZANA
DAL Km 51+100,00 DELLA S.S. 389 VAR AL Km 177+930,00 DELLA S.S. 389

PROGETTO DEFINITIVO COD. CA22

PROGETTAZIONE: ANAS - DIREZIONE PROGETTAZIONE E REALIZZAZIONE LAVORI

PROGETTISTA E RESPONSABILE INTEGRATORE PRESTAZIONI SPECIALISTICHE Ing. M. RASIMELLI <small>Online: Ingegneri Provincia di Perugia n° 4633</small>		IL GRUPPO DI PROGETTAZIONE: GRUPPO DI PROGETTAZIONE Ing. D. BONADIES Ing. M. PROCACCI Ing. P. LOSPENNATO Ing. R. CEROUIGLINI Ing. S. PELLEGRINI Ing. M. CARAFFINI Ing. A. PULLI Geom. M. BINAGLIA Ing. M. MARELLI Ing. A. LUCIA	
IL RESPONSABILE DEL S.I.A. Arch. E. RASIMELLI		MANDATARIA PINI PINI SWISS ENGINEERS SA SWISS MANDANTE	
IL GEOLOGO Dott. S. PIAZZOLI		COORDINATORE PER LA SICUREZZA IN FASE DI PROGETTAZIONE Ing. L. IOVINE	
VISTO: IL RESP. DEL PROCEDIMENTO Ing. F. RUGGIERI		MANDANTE PINI PINI SWISS ENGINEERS SI ITALIA	
PROTOCOLLO	DATA:		

PROGETTO STRADALE
SEZIONI TRASVERSALI, TIPOLOGICI E PARTICOLARI COSTRUTTIVI
SEZIONI TIPOLOGICHE VIABILITA' SECONDARIA
IN RILEVATO, SCAVO E ROTATORIA

CODICE PROGETTO	NOME FILE	REVISIONE	
PROGETTO	P00_PS00_TRA_ST06_A		
PROG. N. PROG.			
DPCA22			
CODICE ELAB.	P00PS00TRAST06		
D			
C			
B			
A	PRIMA EMISSIONE	SETTEMBRE 2020	BINAGLIA LOSPENNATO RASIMELLI
REV.	DESCRIZIONE	DATA	REDATTO VERIFICATO APPROVATO