

S.S. 389 TRONCO VILLANOVA – LANUSEI - TORTOLI
LOTTO BIVIO VILLAGRANDE - SVINCOLO DI ARZANA
DAL Km 51+100,00 DELLA S.S. 389 VAR AL Km 177+930,00 DELLA S.S. 389

PROGETTO DEFINITIVO

COD. CA22

PROGETTAZIONE: ANAS - DIREZIONE PROGETTAZIONE E REALIZZAZIONE LAVORI

PROGETTISTA E RESPONSABILE INTEGRATORE PRESTAZIONI SPECIALISTICHE

Ing. M. RASIMELLI
Ordine Ingegneri Provincia di Perugia n° A632

GRUPPO DI PROGETTAZIONE

Ing. D. BONADIES Ing. M. PROCACCI
Ing. P. LOSPENNATO Ing. R. CERQUIGLINI
Ing. S. PELLEGRINI Ing. M. CARAFFINI
Ing. A. POLLI Geom. M. BINAGLIA
Ing. M. MARELLI
Ing. A. LUCIA

IL RESPONSABILE DEL S.I.A.

Arch. E. RASIMELLI

IL GEOLOGO

Dott. S. PIAZZOLI

COORDINATORE PER LA SICUREZZA IN FASE DI PROGETTAZIONE

Ing. L. IOVINE

VISTO: IL RESP. DEL PROCEDIMENTO

Ing. F. RUGGIERI

PROTOCOLLO

DATA:

IL GRUPPO DI PROGETTAZIONE:



MANDATARIA

PINI SWISS ENGINEERS SA
SWISS
Via Besso 7 - 6900 Lugano - Svizzera

MANDANTE

PINI SWISS ENGINEERS Srl
ITALIA
Via Cavour 2 - 22074 Lomazzo (CO) - Italia

MANDANTE

PROGETTO STRADALE
SEZIONI TRASVERSALI, TIPOLOGICI E PARTICOLARI COSTRUTTIVI
SEZIONI TRASVERSALI ASSE PRINCIPALE
TRATTO ROTATORIA NORD - ROTATORIA SUD
DA PROG. 3+020,00 A 4+000,00 - TAV. 4 DI 6


CODICE PROGETTO			NOME FILE	REVISIONE	
PROGETTO	LIV. PROG.	N. PROG.	P00_PS00_TRA_SZ05_A		
DPCA22	D	2002	CODICE ELAB. P00PS00TRASZ05	A	1:200
D					
C					
B					
A	PRIMA EMISSIONE	SETTEMBRE 2020	PAGLIACCI	LOSPENNATO	RASIMELLI
REV.	DESCRIZIONE	DATA	REDATTO	VERIFICATO	APPROVATO

AREE

BONIFICO	3.47 m ²
SCOTICO	2.21 m ²
AMMORSAMENTO	0.00 m
SCAVO	14.27 m ²
RILEVATO	43.92 m ²
PIANO DI POSA IN RILEVATO	11.68 m
PIANO DI POSA IN SCAVO	0.00 m
RILEVATO DI BONIFICO	3.47 m ²
RINTERRO	2.41 m ²
DRENAGGIO MANUFATTI	8.17 m ²
TERRENO VEGETALE	6.41 m
ANTICAPILLARE	14.67 m
T.N.T.	29.64 m
TAPPETO DI USURA	11.10 m
BINDER	11.10 m
BASE	11.10 m
MISTO CEMENTATO	11.39 m
FONDAZIONE STRADALE	3.91 m ²

ASSE PRINCIPALE TRATTO ROTATORIA NORD - ROTATORIA SUD

SEZIONE N.: 152
 QT. PROGETTO: 827,993
 DIST.PROG.: 3020,000

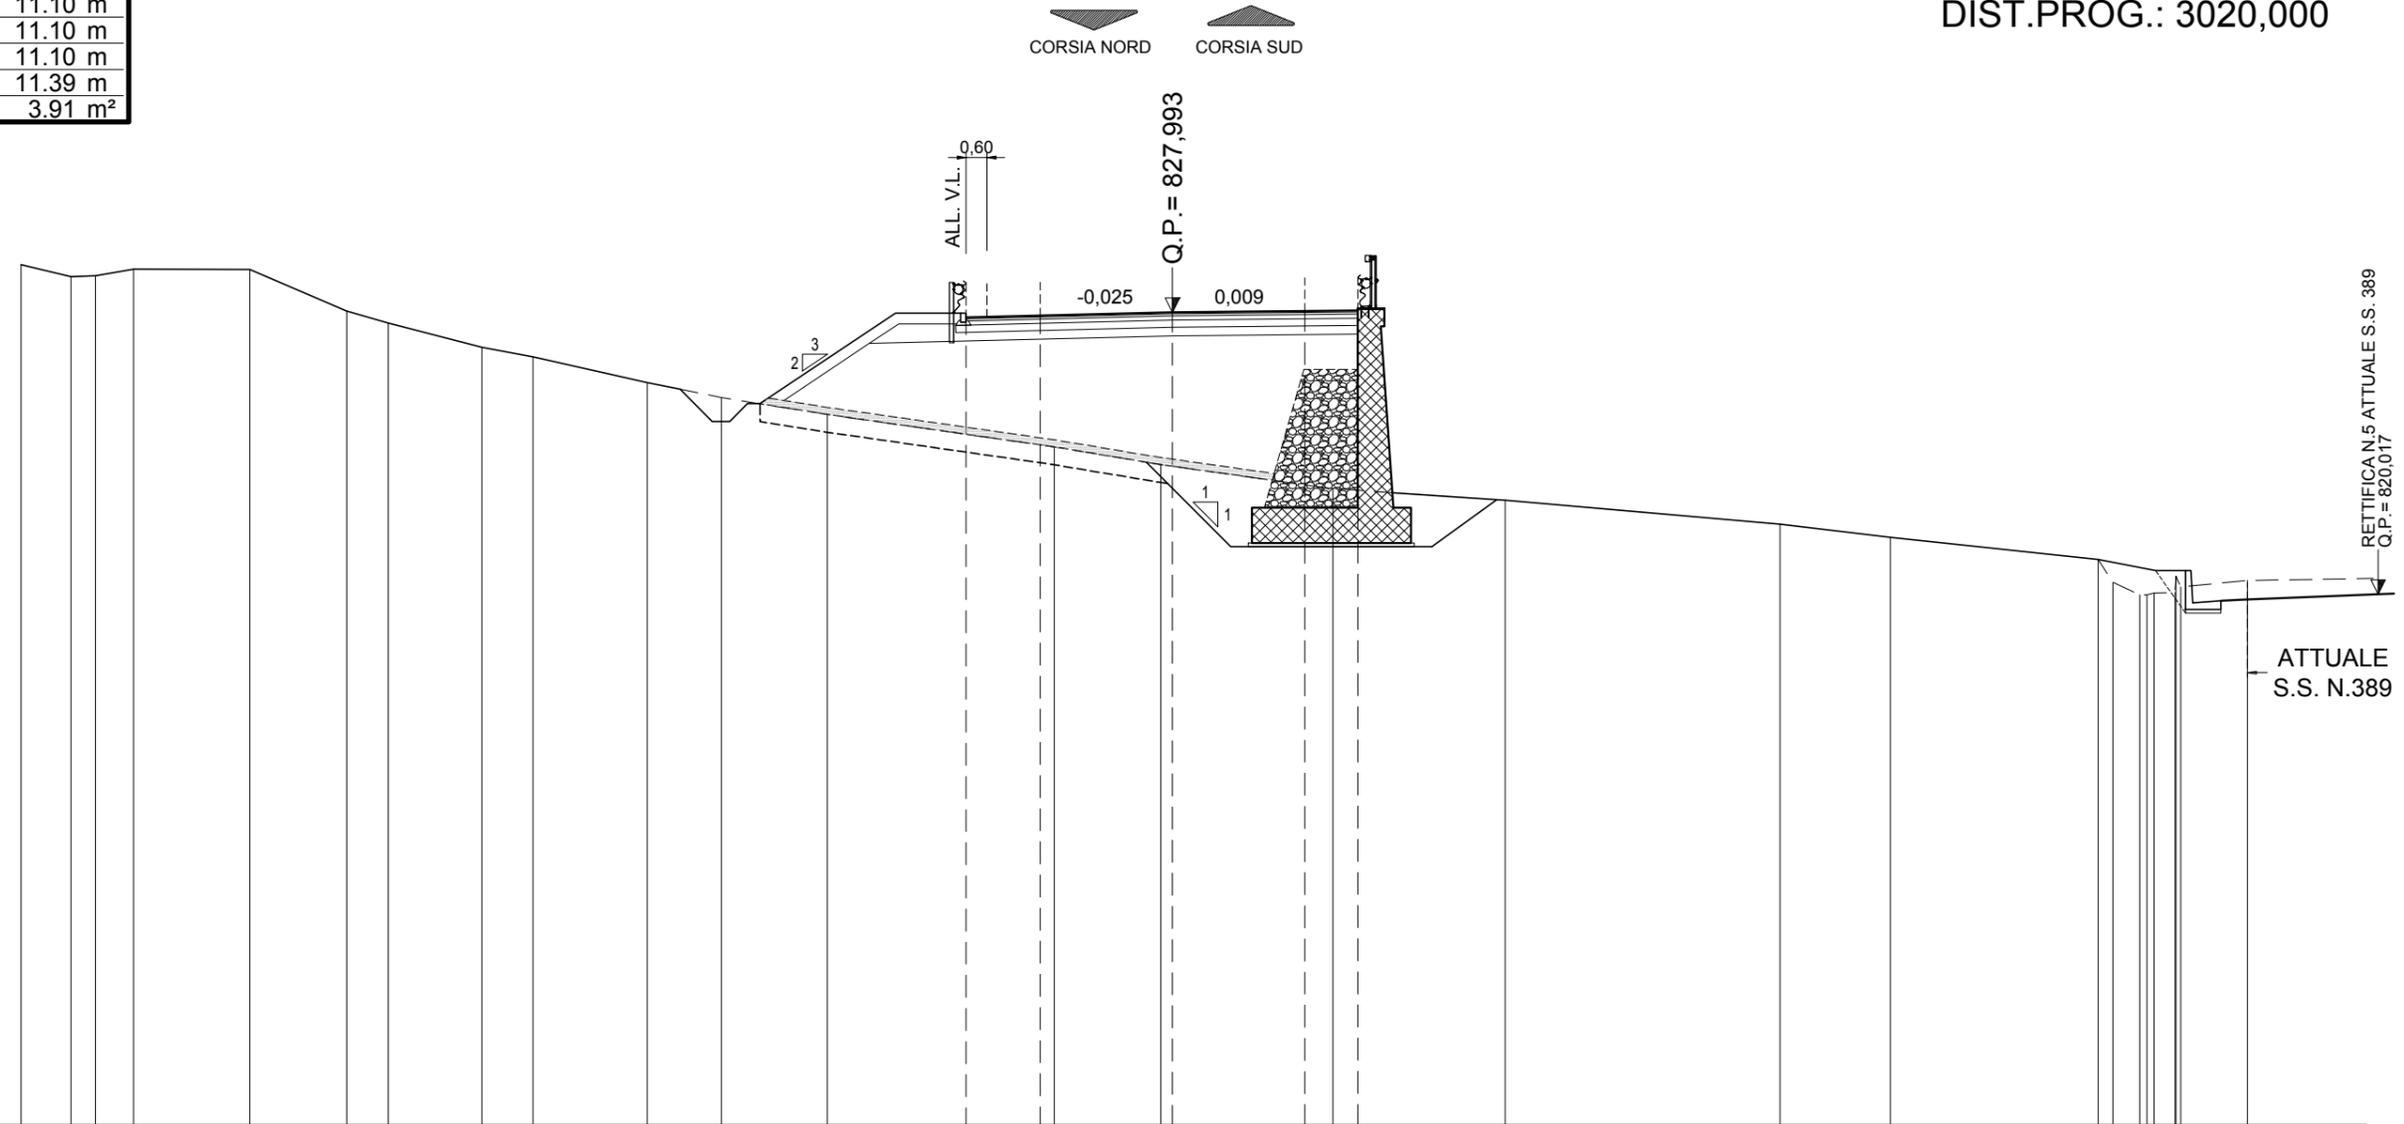

SCALA 1:200

QT.RIF. 805,000

QUOTE TERRENO	829,34	829,00	829,03	829,22	829,20	828,03	827,69	827,00	826,74	826,00	825,58	825,10	824,19	823,68	823,64	823,00	822,68	822,00	821,62	821,00	820,35	820,00	820,07	820,22	820,41	
DIST.PARZ. TERRENO	1,41	0,70	1,08	3,29	2,74	1,17	2,65	1,46	3,24	2,10	3,00	6,43	3,01	4,54	4,87	7,78	3,13	5,89	0,77	0,89	1,89					
QUOTE PROGETTO													827,90	827,99	828,03	828,04	828,16	828,16								
DIST.PARZ.PROGETTO													3,75	3,75	1,50	1,30										
DISTANZE PROGETTO													-3,750	0,000	-3,750	5,250	5,450	-6,750								

AREE

BONIFICO	0.00 m ²
SCOTICO	0.00 m ²
AMMORSAMENTO	0.00 m
SCAVO	0.00 m ²
RILEVATO	0.00 m ²
PIANO DI POSA IN RILEVATO	0.00 m
PIANO DI POSA IN SCAVO	0.00 m
RILEVATO DI BONIFICO	0.00 m ²
RINTERRO	0.00 m ²
DRENAGGIO MANUFATTI	0.00 m ²
TERRENO VEGETALE	0.00 m
ANTICAPILLARE	0.00 m
T.N.T.	0.00 m
TAPPETO DI USURA	10.50 m
BINDER	10.50 m
BASE	0.00 m
MISTO CEMENTATO	0.00 m
FONDAZIONE STRADALE	0.00 m ²

ASSE PRINCIPALE TRATTO ROTATORIA NORD - ROTATORIA SUD

SEZIONE N.: 153
 QT. PROGETTO: 828,203
 DIST.PROG.: 3040,000



Q.P. = 828,203

-0,025 -0,011

RETTIFICA N.5 ATTUALE S.S. 389
 Q.P. = 818,918

ATTUALE
 S.S. N.389

SCALA 1:200

QT.RIF. 803,000


QUOTE TERRENO	829,22 829,10	827,00	826,41	826,00 826,00	825,00	824,00	823,00	822,00 822,00	821,74	821,46	821,12	821,00 820,95	820,78 820,50	820,69	820,61	820,01 819,72	819,00	818,69	818,00
DIST.PARZ. TERRENO	3,24	3,17	2,42	4,72	2,03	8,94	6,55	1,85	2,75	2,38	1,32	2,15	1,89	7,79	1,55	0,66	1,96	1,44	2,59
QUOTE PROGETTO							828,19	828,19 828,07	828,11	828,20	828,16	828,15 828,27	828,27						
DIST.PARZ.PROGETTO							1,30	1,50	3,75	3,75	1,50	1,30							
DISTANZE PROGETTO							-6,750	-5,450 -5,250	-3,750	-0,000	-3,750	-5,250 -5,450	-6,750						

AREE

BONIFICO	0.00 m ²
SCOTICO	0.00 m ²
AMMORSAMENTO	0.00 m
SCAVO	0.00 m ²
RILEVATO	0.00 m ²
PIANO DI POSA IN RILEVATO	0.00 m
PIANO DI POSA IN SCAVO	0.00 m
RILEVATO DI BONIFICO	0.00 m ²
RINTERRO	0.00 m ²
DRENAGGIO MANUFATTI	0.00 m ²
TERRENO VEGETALE	0.00 m
ANTICAPILLARE	0.00 m
T.N.T.	0.00 m
TAPPETO DI USURA	10.50 m
BINDER	10.50 m
BASE	0.00 m
MISTO CEMENTATO	0.00 m
FONDAZIONE STRADALE	0.00 m ²

ASSE PRINCIPALE TRATTO ROTATORIA NORD - ROTATORIA SUD

SEZIONE N.: 155
 QT. PROGETTO: 828,488
 DIST.PROG.: 3080,000

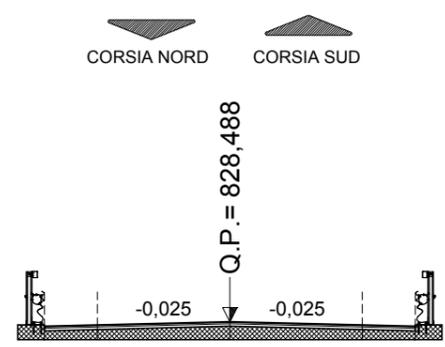

RETTIFICA N.5 ATTUALE S.S. 389
 Q.P. = 820,243

ATTUALE S.S. N.389

SCALA 1:200

QT.RIF. 801,000



QUOTE TERRENO	821,08	821,13	821,17	821,32	820,00	819,00	818,92	818,69	818,51	818,06	817,57	817,20	817,00	816,49	816,07	816,00	815,74	815,71
DIST.PARZ. TERRENO	1,99	3,86	6,48	6,25	0,56	0,66	2,32	1,40	3,02	2,70	1,90	1,03	5,42	4,76	0,63	11,47	2,43	
QUOTE PROGETTO										828,48	828,48	828,36	828,39	828,49	828,39	828,36	828,48	828,48
DIST.PARZ.PROGETTO										1,30	1,50	3,75	3,75	1,50	1,30			
DISTANZE PROGETTO										-6,750	-5,450	-5,250	-3,750	0,000	-3,750	-5,250	-5,450	-6,750

AREE

BONIFICO	0.00 m ²
SCOTICO	0.00 m ²
AMMORSAMENTO	0.00 m
SCAVO	0.00 m ²
RILEVATO	0.00 m ²
PIANO DI POSA IN RILEVATO	0.00 m
PIANO DI POSA IN SCAVO	0.00 m
RILEVATO DI BONIFICO	0.00 m ²
RINTERRO	0.00 m ²
DRENAGGIO MANUFATTI	0.00 m ²
TERRENO VEGETALE	0.00 m
ANTICAPILLARE	0.00 m
T.N.T.	0.00 m
TAPPETO DI USURA	10.50 m
BINDER	10.50 m
BASE	0.00 m
MISTO CEMENTATO	0.00 m
FONDAZIONE STRADALE	0.00 m ²

ASSE PRINCIPALE TRATTO ROTATORIA NORD - ROTATORIA SUD

SEZIONE N.: 156
 QT. PROGETTO: 828,564
 DIST.PROG.: 3100,000

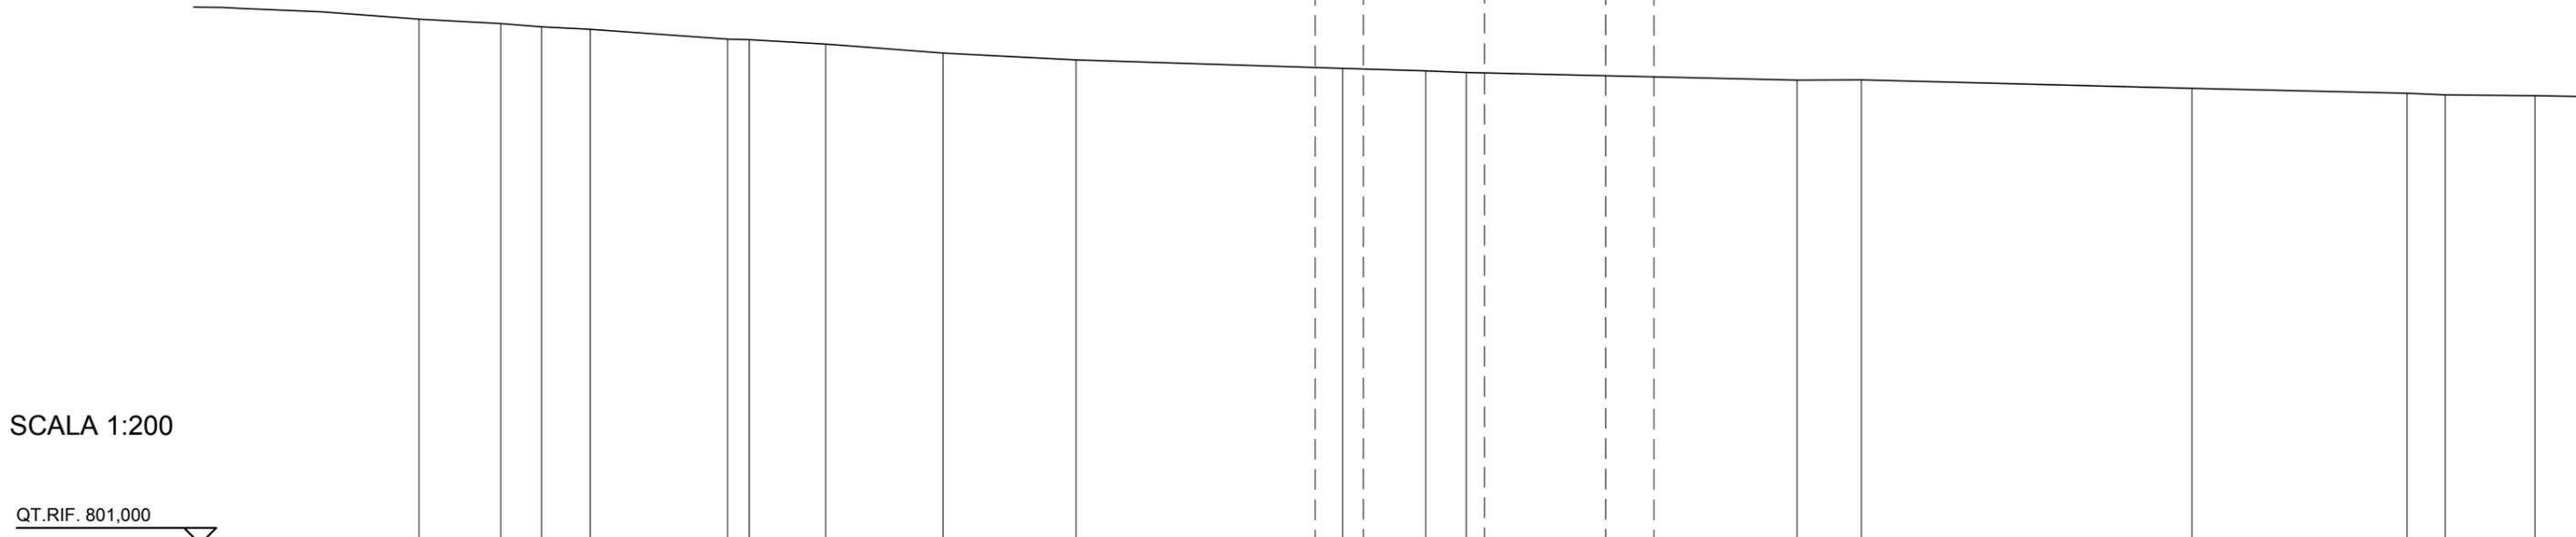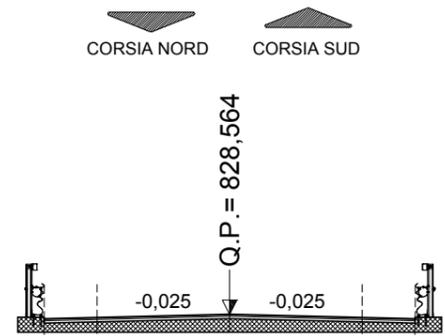

SCALA 1:200

QT.RIF. 801,000


QUOTE TERRENO	817,12	817,02	816,95	816,64	816,63	816,48	816,20	816,00	815,73	815,66	815,60	815,59	815,37	815,38	815,12	814,96	814,91	814,89
DIST.PARZ. TERRENO	1,26	1,52	4,26	0,66	2,38	3,64	4,11	8,26	2,58	1,25	0,57	9,68	2,00	10,24	6,66	1,19	2,77	
QUOTE PROGETTO									828,55	828,55	828,43	828,47	828,56	828,47	828,43	828,55	828,55	
DIST.PARZ.PROGETTO									1,30	1,50	3,75	3,75	1,50	1,30	6,750			
DISTANZE PROGETTO									-6,750	-5,450	-3,750	0,000	-3,750	-5,250	-5,450	-6,750		

AREE

BONIFICO	0.00 m ²
SCOTICO	0.00 m ²
AMMORSAMENTO	0.00 m
SCAVO	0.00 m ²
RILEVATO	0.00 m ²
PIANO DI POSA IN RILEVATO	0.00 m
PIANO DI POSA IN SCAVO	0.00 m
RILEVATO DI BONIFICO	0.00 m ²
RINTERRO	0.00 m ²
DRENAGGIO MANUFATTI	0.00 m ²
TERRENO VEGETALE	0.00 m
ANTICAPILLARE	0.00 m
T.N.T.	0.00 m
TAPPETO DI USURA	10.50 m
BINDER	10.50 m
BASE	0.00 m
MISTO CEMENTATO	0.00 m
FONDAZIONE STRADALE	0.00 m ²

ASSE PRINCIPALE TRATTO ROTATORIA NORD - ROTATORIA SUD

SEZIONE N.: 157
 QT. PROGETTO: 828,595
 DIST.PROG.: 3120,000

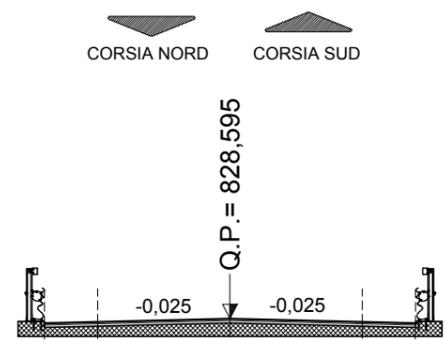

SCALA 1:200

QT.RIF. 801,000



QUOTE TERRENO	814,14	814,00	814,18	814,13	814,03	814,00	814,07	814,16	814,26	814,46	814,41	814,47	814,37	814,43	814,37	814,41	814,38	814,43	814,58	814,63	814,00		
DIST.PARZ. TERRENO	2,01	2,45	2,49	1,81	3,25	1,14	1,12	3,18	3,52	0,63	1,32	1,27	1,96	0,66	0,95	0,53	3,12	7,71	3,09	9,37			
QUOTE PROGETTO													828,58	828,58	828,46	828,50		828,60		828,50	828,46	828,58	828,58
DIST.PARZ.PROGETTO													1,30	1,50	3,75	3,75	1,50	1,30					
DISTANZE PROGETTO													-6,750	-5,450	-5,250	-3,750		0,000		-3,750	-5,250	-5,450	-6,750

AREE

BONIFICO	0.00 m ²
SCOTICO	0.00 m ²
AMMORSAMENTO	0.00 m
SCAVO	0.00 m ²
RILEVATO	0.00 m ²
PIANO DI POSA IN RILEVATO	0.00 m
PIANO DI POSA IN SCAVO	0.00 m
RILEVATO DI BONIFICO	0.00 m ²
RINTERRO	0.00 m ²
DRENAGGIO MANUFATTI	0.00 m ²
TERRENO VEGETALE	0.00 m
ANTICAPILLARE	0.00 m
T.N.T.	0.00 m
TAPPETO DI USURA	10.50 m
BINDER	10.50 m
BASE	0.00 m
MISTO CEMENTATO	0.00 m
FONDAZIONE STRADALE	0.00 m ²

ASSE PRINCIPALE TRATTO ROTATORIA NORD - ROTATORIA SUD

SEZIONE N.: 158
 QT. PROGETTO: 828,582
 DIST.PROG.: 3140,000

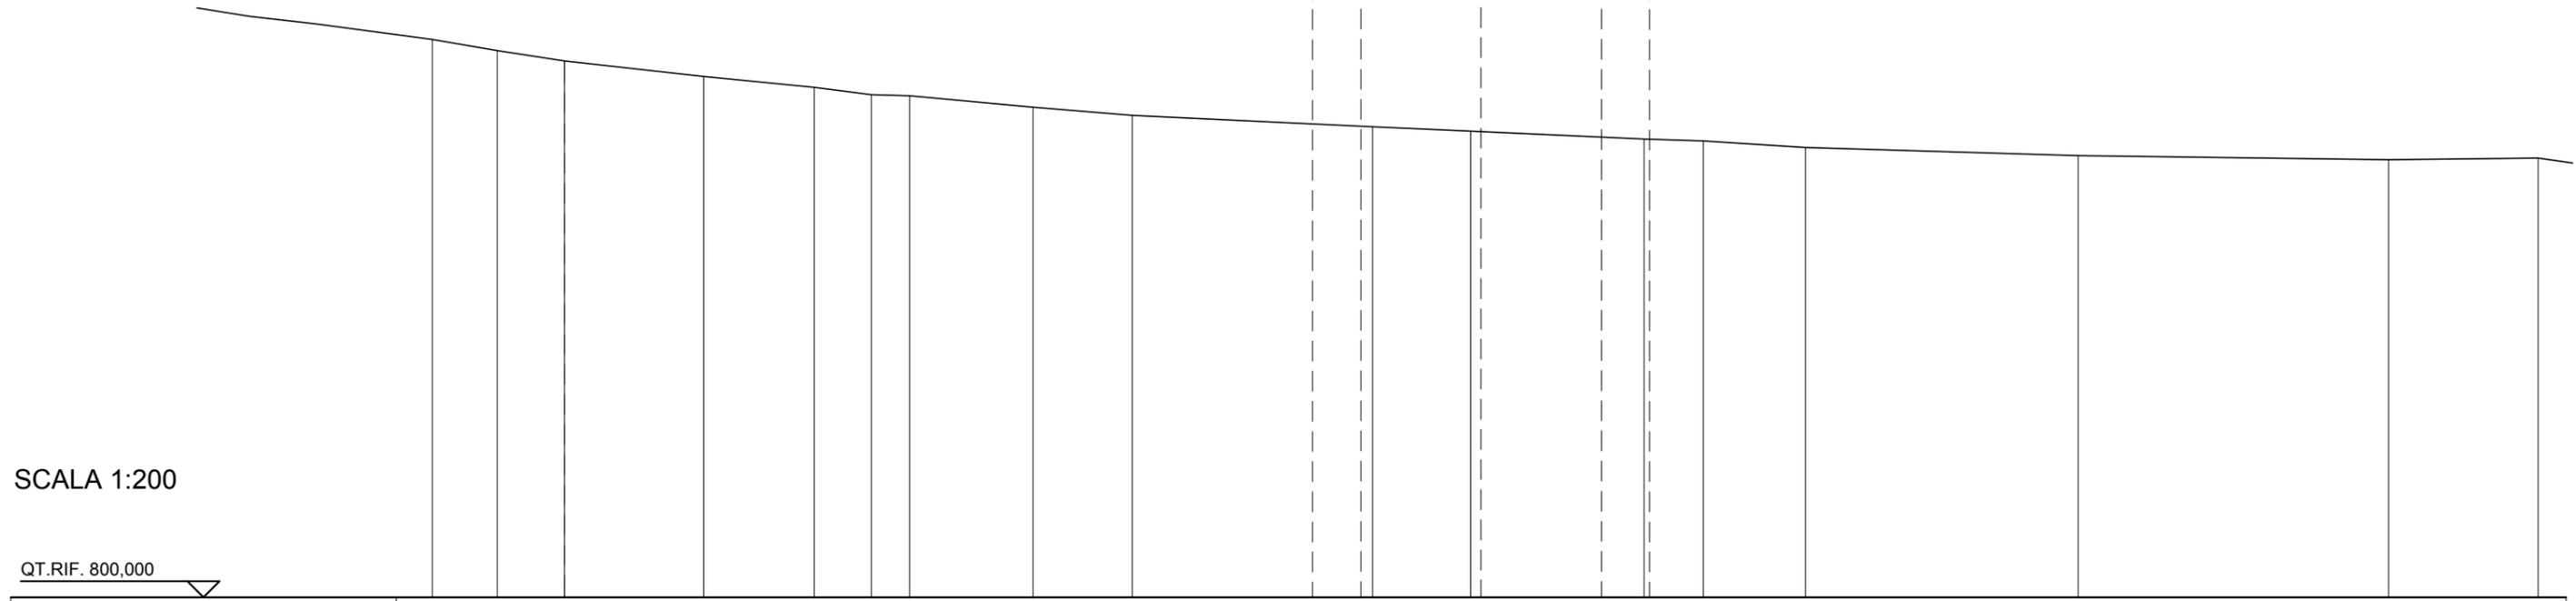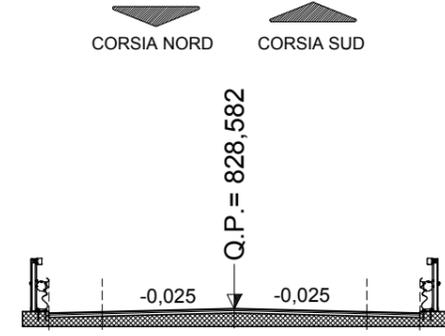

SCALA 1:200

QT.RIF. 800,000


QUOTE TERRENO	817,36	817,01	816,69	816,21	815,87	815,64	815,60	815,25	815,00	814,64	814,51 814,49	814,26	814,20	814,00	813,75	813,62
DIST.PARZ. TERRENO	2,03	2,09	4,33	3,45	1,77	1,20	3,84	3,08	7,49	3,06	5,08	1,84	3,19	8,49	9,67	
QUOTE PROGETTO										828,57	828,57 828,45	828,49	828,45 828,57	828,57		
DIST.PARZ.PROGETTO										1,30	1,50	3,75	3,75	1,50	1,30	
DISTANZE PROGETTO										-6,750	-5,450 -5,250	-3,750	0,000	-3,750	5,250 5,450	6,750

AREE

BONIFICO	2.04 m ²
SCOTICO	1.26 m ²
AMMORSAMENTO	0.00 m
SCAVO	22.41 m ²
RILEVATO	27.74 m ²
PIANO DI POSA IN RILEVATO	7.01 m
PIANO DI POSA IN SCAVO	0.00 m
RILEVATO DI BONIFICO	2.04 m ²
RINTERRO	2.17 m ²
DRENAGGIO MANUFATTI	6.25 m ²
TERRENO VEGETALE	3.95 m
ANTICAPILLARE	12.46 m
T.N.T.	25.31 m
TAPPETO DI USURA	10.50 m
BINDER	10.50 m
BASE	10.50 m
MISTO CEMENTATO	10.80 m
FONDAZIONE STRADALE	3.72 m ²

ASSE PRINCIPALE TRATTO ROTATORIA NORD - ROTATORIA SUD

SEZIONE N.: 161A
 QT. PROGETTO: 828,102
 DIST.PROG.: 3218,600

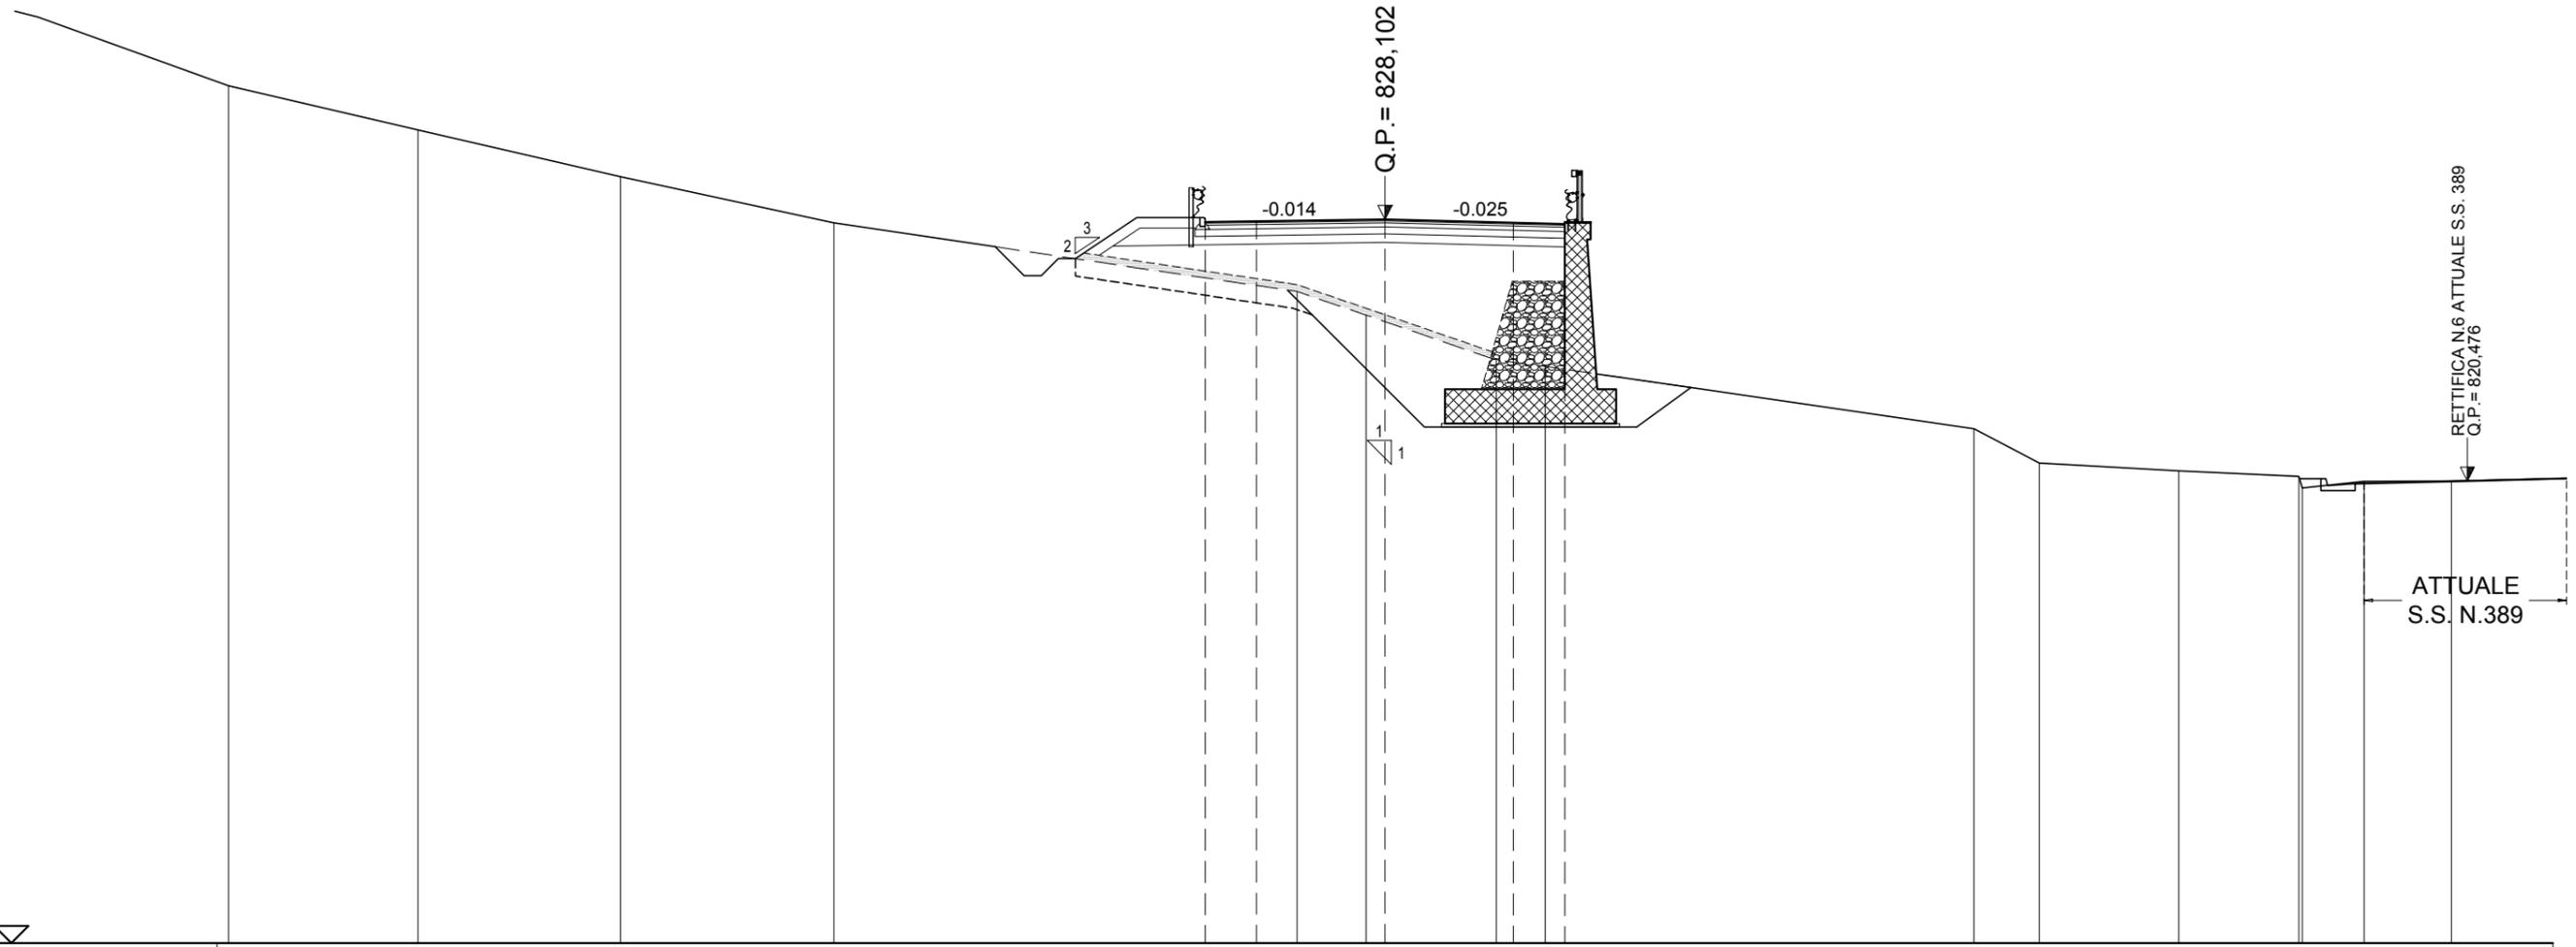

SCALA 1:200

QT.RIF. 807.000


QUOTE TERRENO		830.71		829.35		828.00		826.00	825.31	825.12	824.00	823.81		822.00	821.00	820.77	820.61	820.27	820.47	820.48
DIST.PARZ. TERRENO		5.92		6.23		13.52		2.02	0.55	3.25	1.43		12.51	1.91	4.07	3.51	1.80	2.55		
QUOTE PROGETTO								828.03	828.05	828.10	828.01	827.97								
DIST.PARZ.PROGETTO								1.50	3.75	3.75	1.50									
DISTANZE PROGETTO								-5.250	-3.750	0.000	-3.750	-5.250								

AREE

BONIFICO	6.13 m ²
SCOTICO	4.02 m ²
AMMORSAMENTO	9.42 m
SCAVO	1.47 m ²
RILEVATO	47.85 m ²
PIANO DI POSA IN RILEVATO	20.29 m
PIANO DI POSA IN SCAVO	0.00 m
RILEVATO DI BONIFICO	6.13 m ²
RINTERRO	0.00 m ²
DRENAGGIO MANUFATTI	0.00 m ²
TERRENO VEGETALE	20.81 m
ANTICAPILLARE	29.59 m
T.N.T.	59.64 m
TAPPETO DI USURA	10.50 m
BINDER	10.50 m
BASE	10.50 m
MISTO CEMENTATO	11.09 m
FONDAZIONE STRADALE	4.85 m ²

ASSE PRINCIPALE TRATTO ROTATORIA NORD - ROTATORIA SUD

SEZIONE N.: 162
 QT. PROGETTO: 828,088
 DIST.PROG.: 3220,000

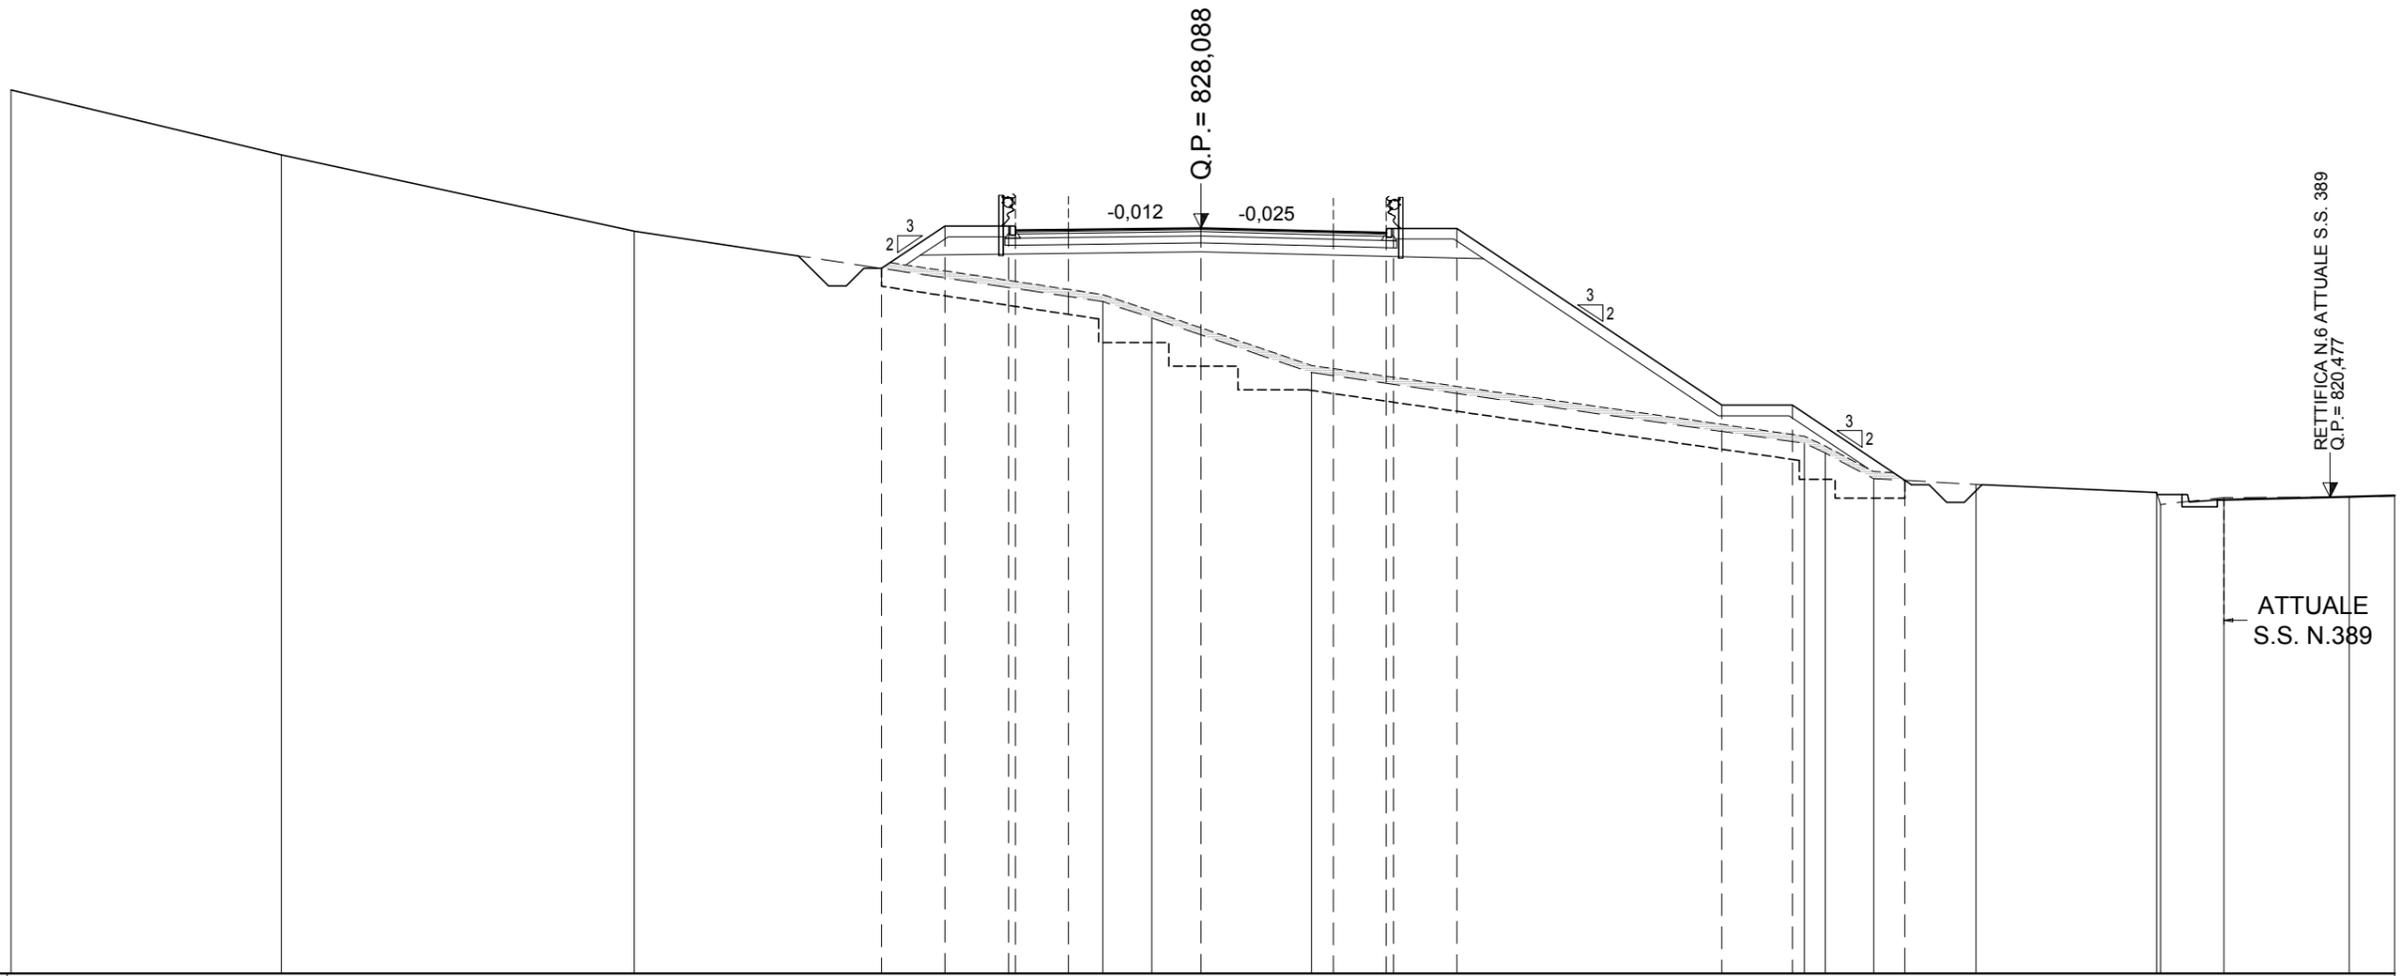

SCALA 1:200

QT.RIF. 807,000

QUOTE TERRENO	830,16	828,00	826,01	825,54	825,07	824,00	822,00	821,72	821,00	820,84	820,60	820,27	820,46	820,48	
DIST.PARZ. TERRENO	9,99	13,27	1,38	1,39	3,13	13,96	0,59	1,37	2,89	5,12	1,80	3,55			
QUOTE PROGETTO			826,95	828,14	828,14	828,02	828,04	828,09	827,99	827,96	828,08	828,08	823,08	820,95	
DIST.PARZ.PROGETTO			1,79	1,80	1,50	3,75	3,75	1,50	1,80	7,50	2,00	3,19			
DISTANZE PROGETTO			-9,043	-7,250	-5,450	-5,250	-3,750	0,000	-3,750	-5,250	-5,450	-7,250	-14,746	-16,746	-19,934

AREE


BONIFICO	7.25 m ²
SCOTICO	4.73 m ²
AMMORSAMENTO	5.47 m
SCAVO	1.47 m ²
RILEVATO	51.06 m ²
PIANO DI POSA IN RILEVATO	23.94 m
PIANO DI POSA IN SCAVO	0.00 m
RILEVATO DI BONIFICO	7.25 m ²
RINTERRO	0.00 m ²
DRENAGGIO MANUFATTI	0.00 m ²
TERRENO VEGETALE	20.56 m
ANTICAPILLARE	29.30 m
T.N.T.	58.98 m
TAPPETO DI USURA	10.50 m
BINDER	10.50 m
BASE	10.50 m
MISTO CEMENTATO	11.08 m
FONDAZIONE STRADALE	4.77 m ²

ASSE PRINCIPALE TRATTO ROTATORIA NORD - ROTATORIA SUD

SEZIONE N.: 163
 QT. PROGETTO: 827,888
 DIST.PROG.: 3240,000



Q.P. = 827,888

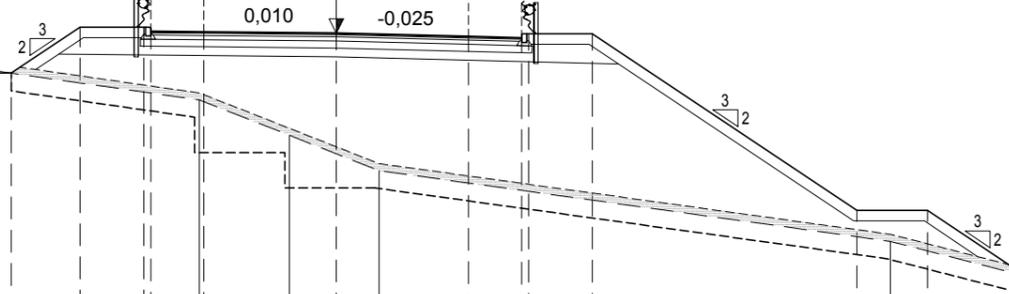

SCALA 1:200

QT.RIF. 806,000

QUOTE TERRENO		828,00			826,00	825,00	824,48	824,00			822,00	821,00	820,86		820,39	820,05
DIST.PARZ. TERRENO			13,98		2,56	1,32	1,21		14,48		3,90	2,39		9,19		
QUOTE PROGETTO			826,76	828,06	828,06	827,94	827,93	827,89	827,79	827,76	827,88	827,88	821,02			
DIST.PARZ.PROGETTO			1,95	1,80	1,50	3,75	3,75	1,50	1,80	7,50	2,00	2,79				
DISTANZE PROGETTO			-9,199	-7,250	-5,450	-5,250	-3,750	-0,000	-3,750	-5,250	-5,450	-7,250	-14,746	-16,746	-19,534	

AREE

BONIFICO	5.77 m ²
SCOTICO	3.80 m ²
AMMORSAMENTO	9.97 m
SCAVO	1.66 m ²
RILEVATO	55.38 m ²
PIANO DI POSA IN RILEVATO	19.14 m
PIANO DI POSA IN SCAVO	0.00 m
RILEVATO DI BONIFICO	5.77 m ²
RINTERRO	0.00 m ²
DRENAGGIO MANUFATTI	0.00 m ²
TERRENO VEGETALE	19.62 m
ANTICAPILLARE	28.94 m
T.N.T.	58.10 m
TAPPETO DI USURA	11.31 m
BINDER	11.31 m
BASE	11.31 m
MISTO CEMENTATO	11.89 m
FONDAZIONE STRADALE	4.93 m ²

ASSE PRINCIPALE TRATTO ROTATORIA NORD - ROTATORIA SUD


SEZIONE N.: 164
 QT. PROGETTO: 827,688
 DIST.PROG.: 3260,000



Q.P. = 827,688

0.80
ALL. V.L.

0,032 -0,032

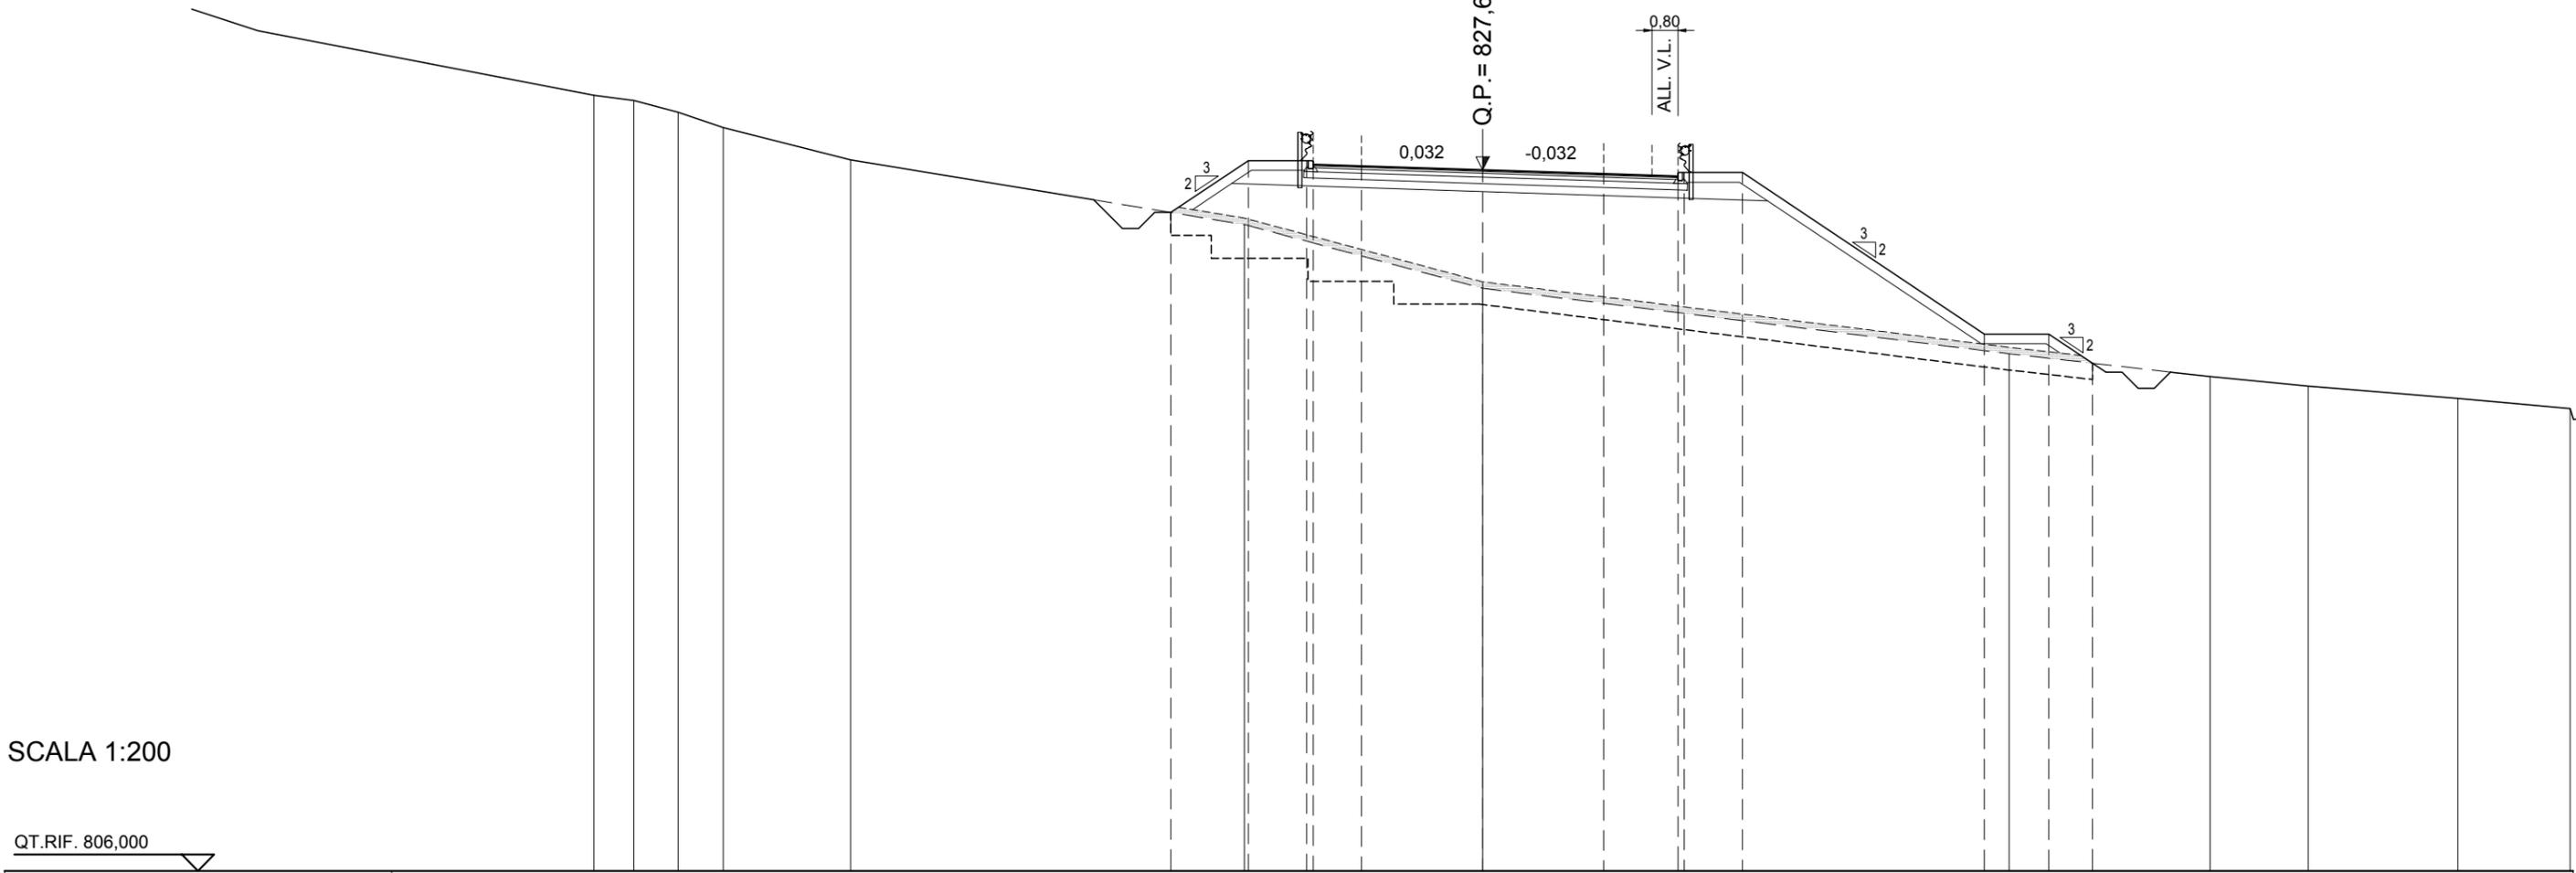

SCALA 1:200

QT.RIF. 806,000

QUOTE TERRENO	830,00	829,84	829,47	829,00	828,00	826,00	824,03	822,00	821,30	821,00	820,62							
DIST.PARZ. TERRENO	1,24	1,37	1,39	3,95	12,20	7,38	16,32	6,22	3,04	4,64								
QUOTE PROGETTO						826,37	827,98	827,98	827,86	827,81	827,69	827,57	827,49	827,61	827,61	822,61	822,61	821,71
DIST.PARZ.PROGETTO						2,41	1,80	1,50	3,75	3,75	2,30	1,80	7,50	2,00	1,36			
DISTANZE PROGETTO						-9,656	-7,250	-5,450	-5,250	-3,750	0,000	-3,750	-6,054	-6,254	-8,054	-15,551	-17,551	-18,906


AREE

BONIFICO	7.77 m ²
SCOTICO	5.12 m ²
AMMORSAMENTO	0.00 m
SCAVO	2.24 m ²
RILEVATO	42.76 m ²
PIANO DI POSA IN RILEVATO	25.87 m
PIANO DI POSA IN SCAVO	0.00 m
RILEVATO DI BONIFICO	7.77 m ²
RINTERRO	0.00 m ²
DRENAGGIO MANUFATTI	0.00 m ²
TERRENO VEGETALE	15.64 m
ANTICAPILLARE	25.87 m
T.N.T.	51.92 m
TAPPETO DI USURA	12.12 m
BINDER	12.12 m
BASE	12.12 m
MISTO CEMENTATO	12.71 m
FONDAZIONE STRADALE	5.15 m ²

ASSE PRINCIPALE TRATTO ROTATORIA NORD - ROTATORIA SUD

SEZIONE N.: 165
 QT. PROGETTO: 827,488
 DIST.PROG.: 3280,000

CORSIA NORD CORSIA SUD

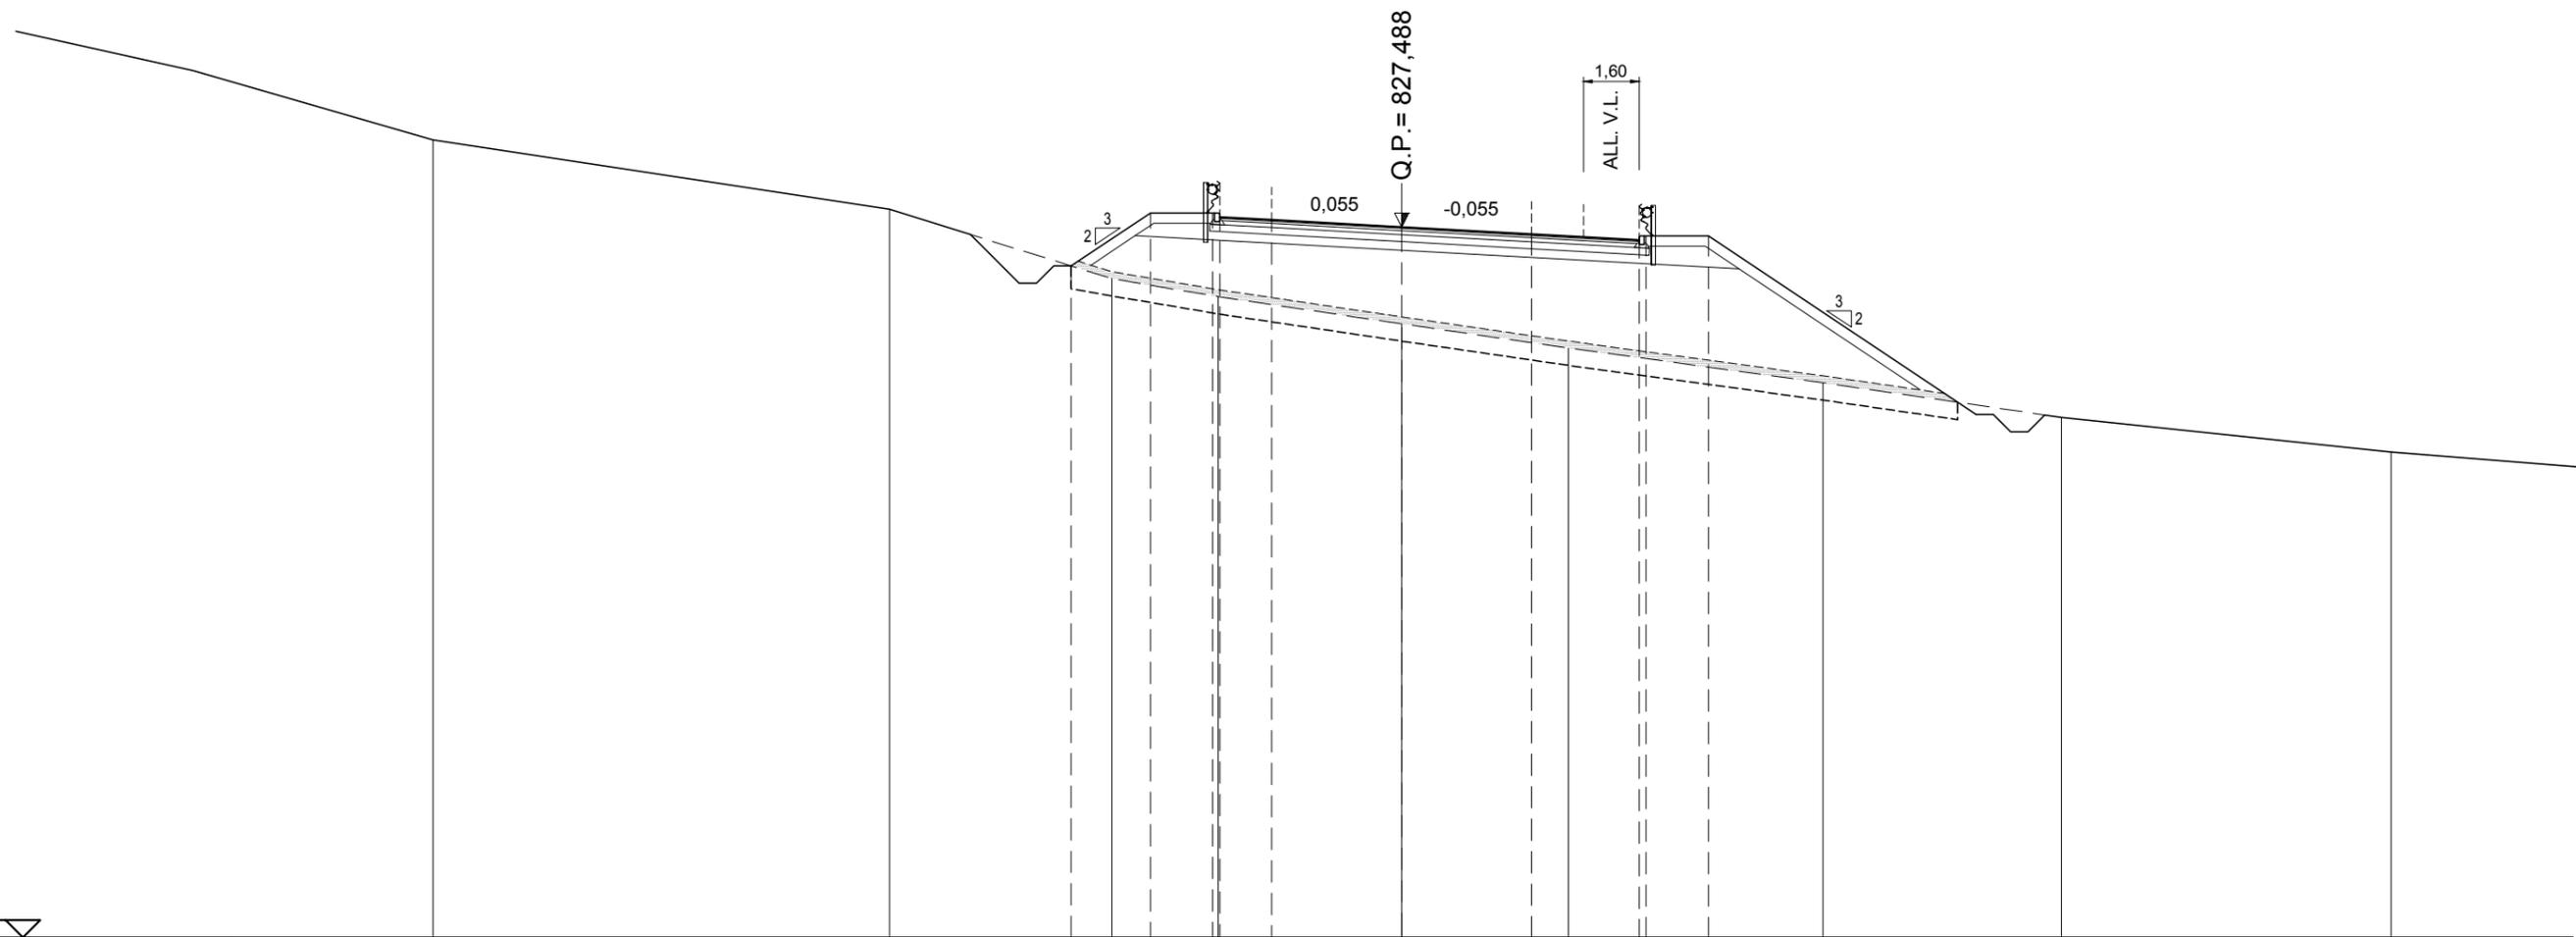

SCALA 1:200

QT.RIF. 807,000

QUOTE TERRENO	830,00	828,00	826,00	825,48	824,70	824,00	823,00	822,00	821,00			
DIST.PARZ. TERRENO		13,17	6,42	3,06	5,30	4,81	7,35	6,88	9,52			
QUOTE PROGETTO			826,37	827,90	827,90	827,78	827,69	827,49	827,28	827,11	827,23	827,23
DIST.PARZ.PROGETTO			2,29	1,80	1,50	3,75	3,75	3,10	1,80			
DISTANZE PROGETTO			-9,542	-7,250	-5,450	-5,250	-3,750	0,000	-3,750	-6,855	-7,055	-8,855


AREE

BONIFICO	5.44 m ²
SCOTICO	3.54 m ²
AMMORSAMENTO	5.70 m
SCAVO	1.69 m ²
RILEVATO	22.64 m ²
PIANO DI POSA IN RILEVATO	16.76 m
PIANO DI POSA IN SCAVO	0.00 m
RILEVATO DI BONIFICO	5.44 m ²
RINTERRO	0.00 m ²
DRENAGGIO MANUFATTI	0.00 m ²
TERRENO VEGETALE	12.08 m
ANTICAPILLARE	21.47 m
T.N.T.	43.36 m
TAPPETO DI USURA	12.66 m
BINDER	12.66 m
BASE	12.66 m
MISTO CEMENTATO	13.24 m
FONDAZIONE STRADALE	5.29 m ²

ASSE PRINCIPALE TRATTO ROTATORIA NORD - ROTATORIA SUD

SEZIONE N.: 166
 QT. PROGETTO: 827,288
 DIST.PROG.: 3300,000

CORSIA NORD CORSIA SUD

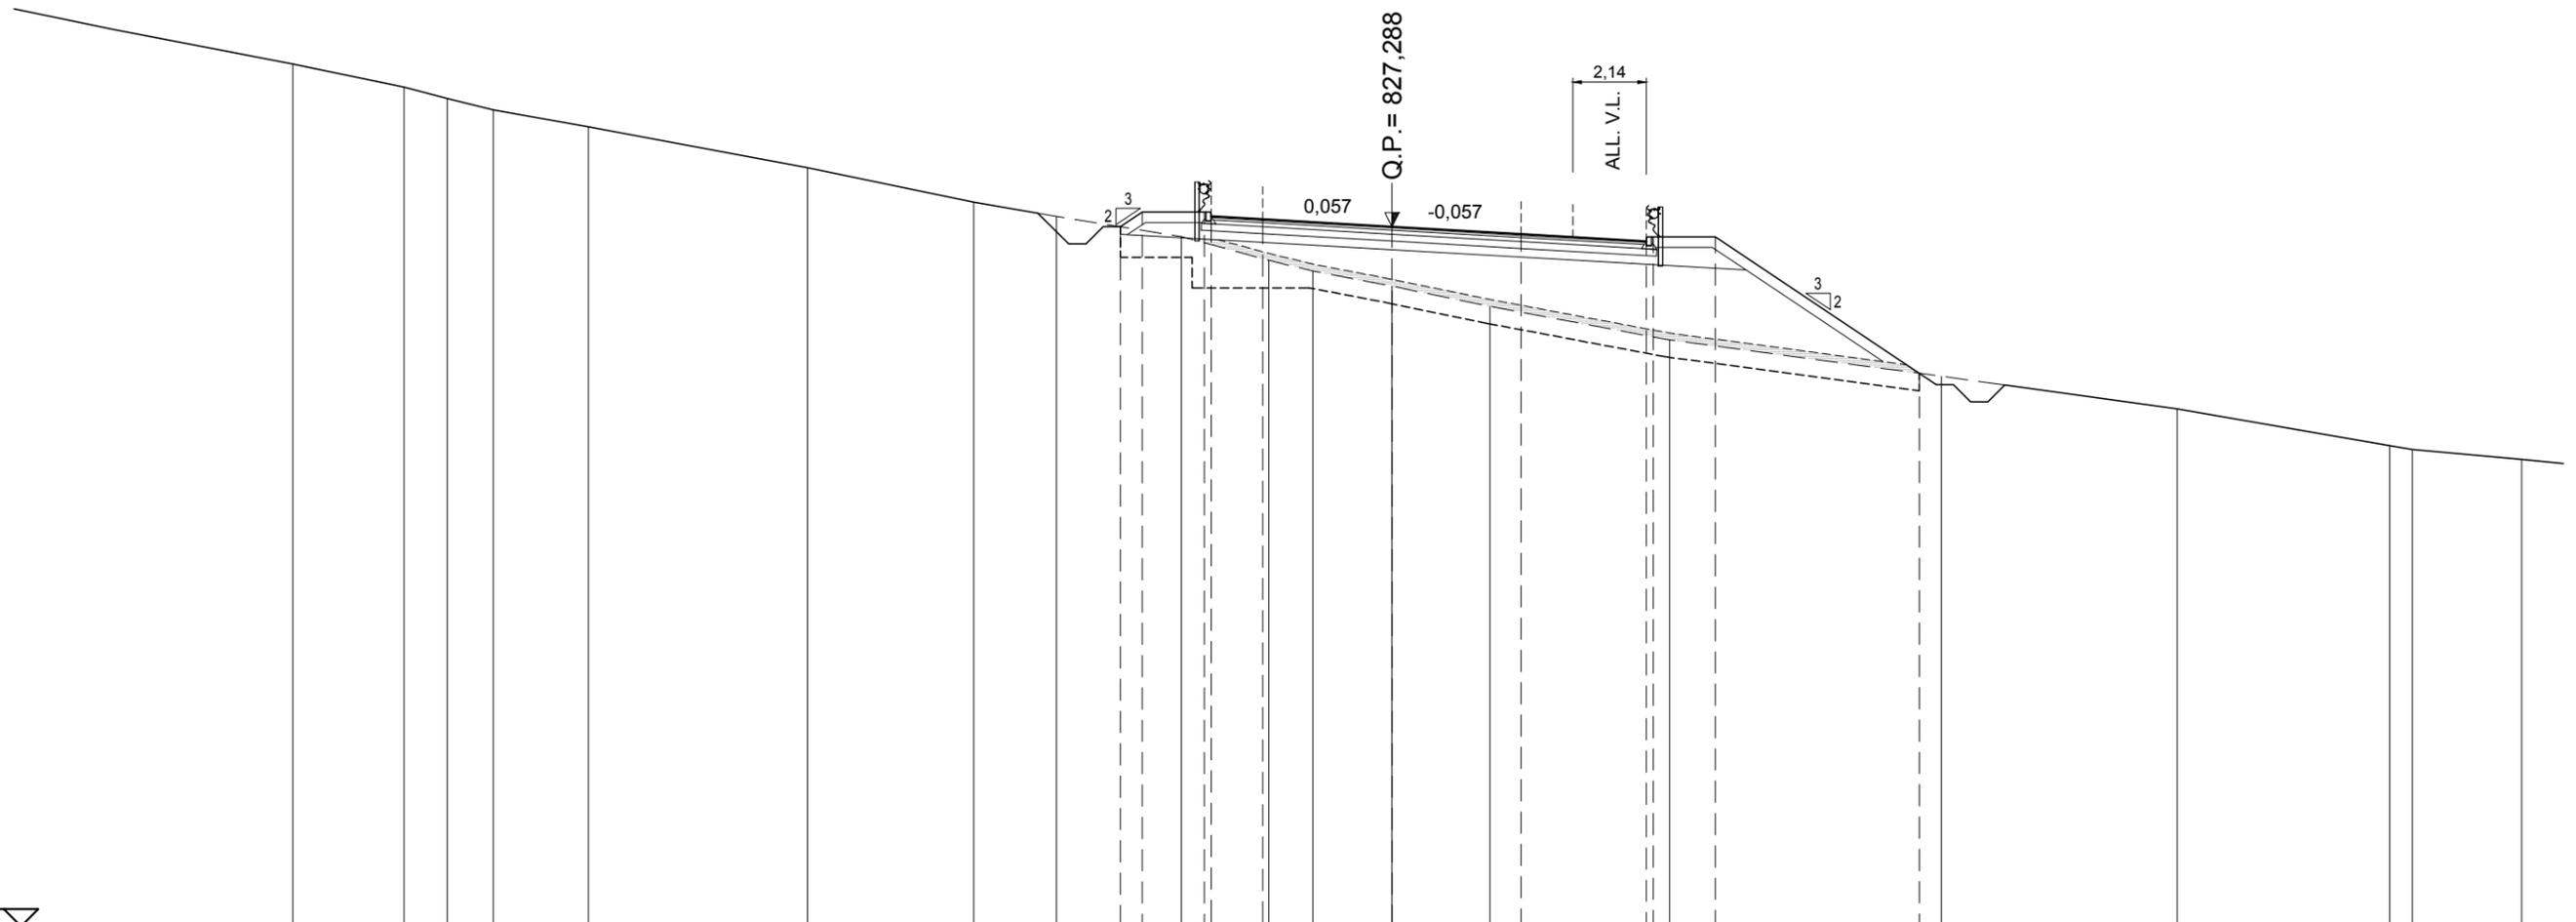

SCALA 1:200

QT.RIF. 807,000


QUOTE TERRENO	832,00	831,33	831,00	830,67	830,18	829,00	828,00	827,58	827,00	826,31	826,00	825,56	824,97	824,00	822,95	822,00	820,94	820,82	820,53
DIST.PARZ. TERRENO	3,22	1,25	1,34	2,76	6,36	4,82	2,40	3,62	2,54	1,28	2,29	2,84	5,22	7,89	6,84	6,17	0,65	3,17	
QUOTE PROGETTO								827,28	827,71	827,71	827,59	827,50	827,29	827,07	826,87	826,99	826,99	823,03	
DIST.PARZ.PROGETTO								0,64	1,80	1,50	3,75	3,75	3,64	1,80	5,93				
DISTANZE PROGETTO								-7,887	-7,250	-5,450	-5,250	-3,750	0,000	-3,750	7,385	7,585	-9,385	-15,310	

AREE

BONIFICO	7.83 m ²
SCOTICO	4.37 m ²
AMMORSAMENTO	0.00 m
SCAVO	2.27 m ²
RILEVATO	21.01 m ²
PIANO DI POSA IN RILEVATO	22.25 m
PIANO DI POSA IN SCAVO	0.00 m
RILEVATO DI BONIFICO	7.83 m ²
RINTERRO	0.00 m ²
DRENAGGIO MANUFATTI	0.00 m ²
TERRENO VEGETALE	11.73 m
ANTICAPILLARE	21.48 m
T.N.T.	43.83 m
TAPPETO DI USURA	12.93 m
BINDER	12.93 m
BASE	12.93 m
MISTO CEMENTATO	13.52 m
FONDAZIONE STRADALE	5.34 m ²

ASSE PRINCIPALE TRATTO ROTATORIA NORD - ROTATORIA SUD

SEZIONE N.: 167
 QT. PROGETTO: 827,088
 DIST.PROG.: 3320,000

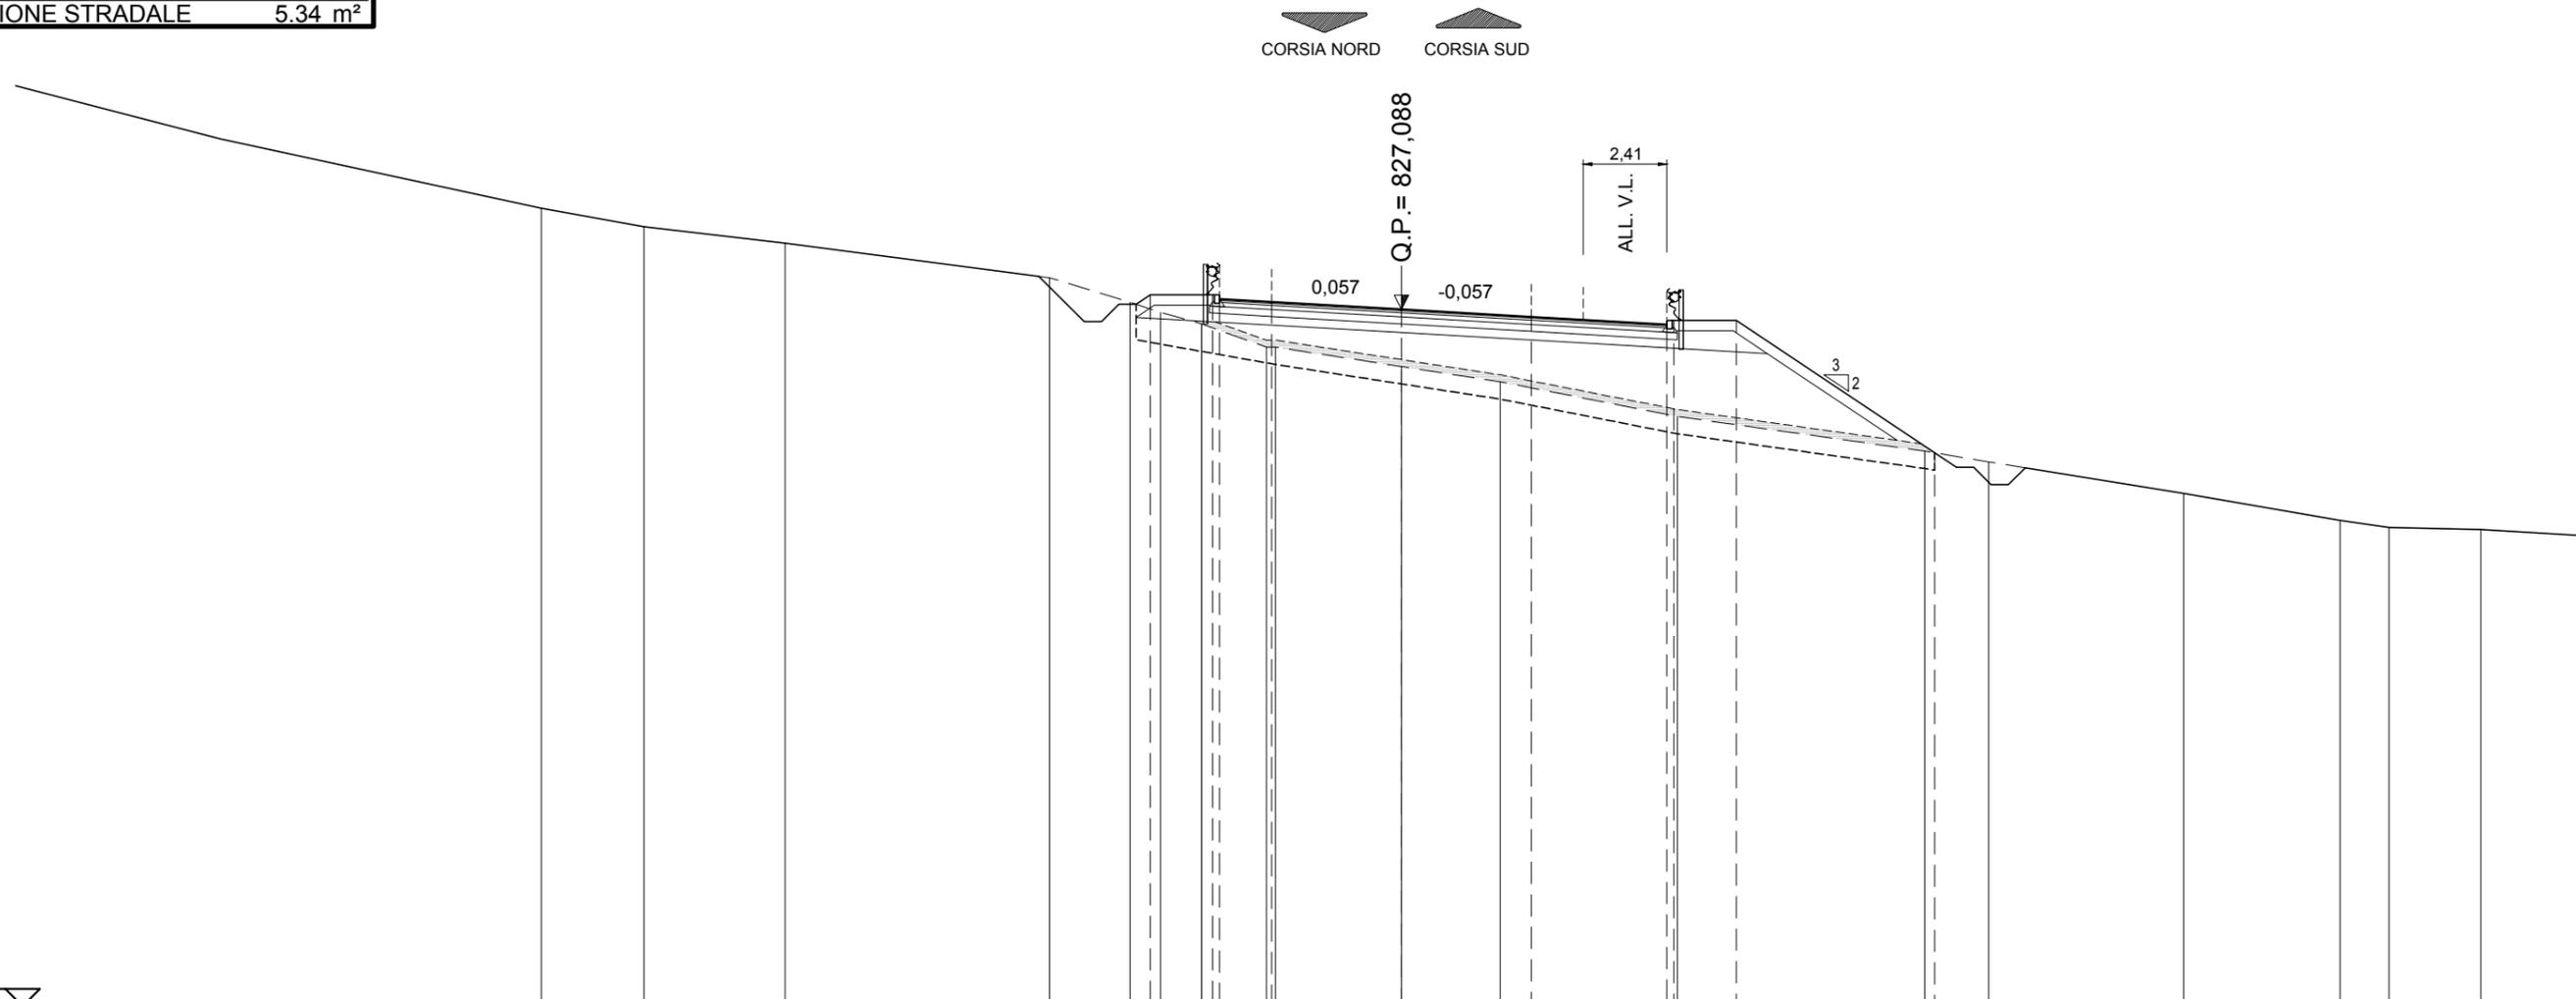

SCALA 1:200

QT.RIF. 807,000

QUOTE TERRENO	830,00	829,47	829,00	828,00	827,29	827,00	826,67	826,00	825,44	825,00	824,00	823,00	822,69	821,78	821,00	820,80	820,74
DIST.PARZ. TERRENO	2,96	4,07	7,64	2,31	0,89	1,18	1,87	3,64	2,85	5,12	7,13	1,85	5,63	4,51	1,41	2,65	
QUOTE PROGETTO					827,24	827,51	827,51	827,39	827,09	826,87	826,65	826,77	826,77	822,95			
DIST.PARZ.PROGETTO						1,80	1,50	3,75	3,75	3,91	1,80	5,73					
DISTANZE PROGETTO					-7,660	-7,250	-5,450	-5,250	-3,750	0,000	-3,750	-7,663	-7,863	-9,663	-15,388		


AREE

BONIFICO	6.75 m ²
SCOTICO	3.93 m ²
AMMORSAMENTO	3.98 m
SCAVO	1.84 m ²
RILEVATO	28.58 m ²
PIANO DI POSA IN RILEVATO	20.38 m
PIANO DI POSA IN SCAVO	0.00 m
RILEVATO DI BONIFICO	6.75 m ²
RINTERRO	0.00 m ²
DRENAGGIO MANUFATTI	0.00 m ²
TERRENO VEGETALE	12.69 m
ANTICAPILLARE	23.63 m
T.N.T.	47.43 m
TAPPETO DI USURA	12.96 m
BINDER	12.96 m
BASE	12.96 m
MISTO CEMENTATO	13.54 m
FONDAZIONE STRADALE	5.36 m ²

ASSE PRINCIPALE TRATTO ROTATORIA NORD - ROTATORIA SUD

SEZIONE N.: 168
 QT. PROGETTO: 826,888
 DIST.PROG.: 3340,000

CORSIA NORD CORSIA SUD

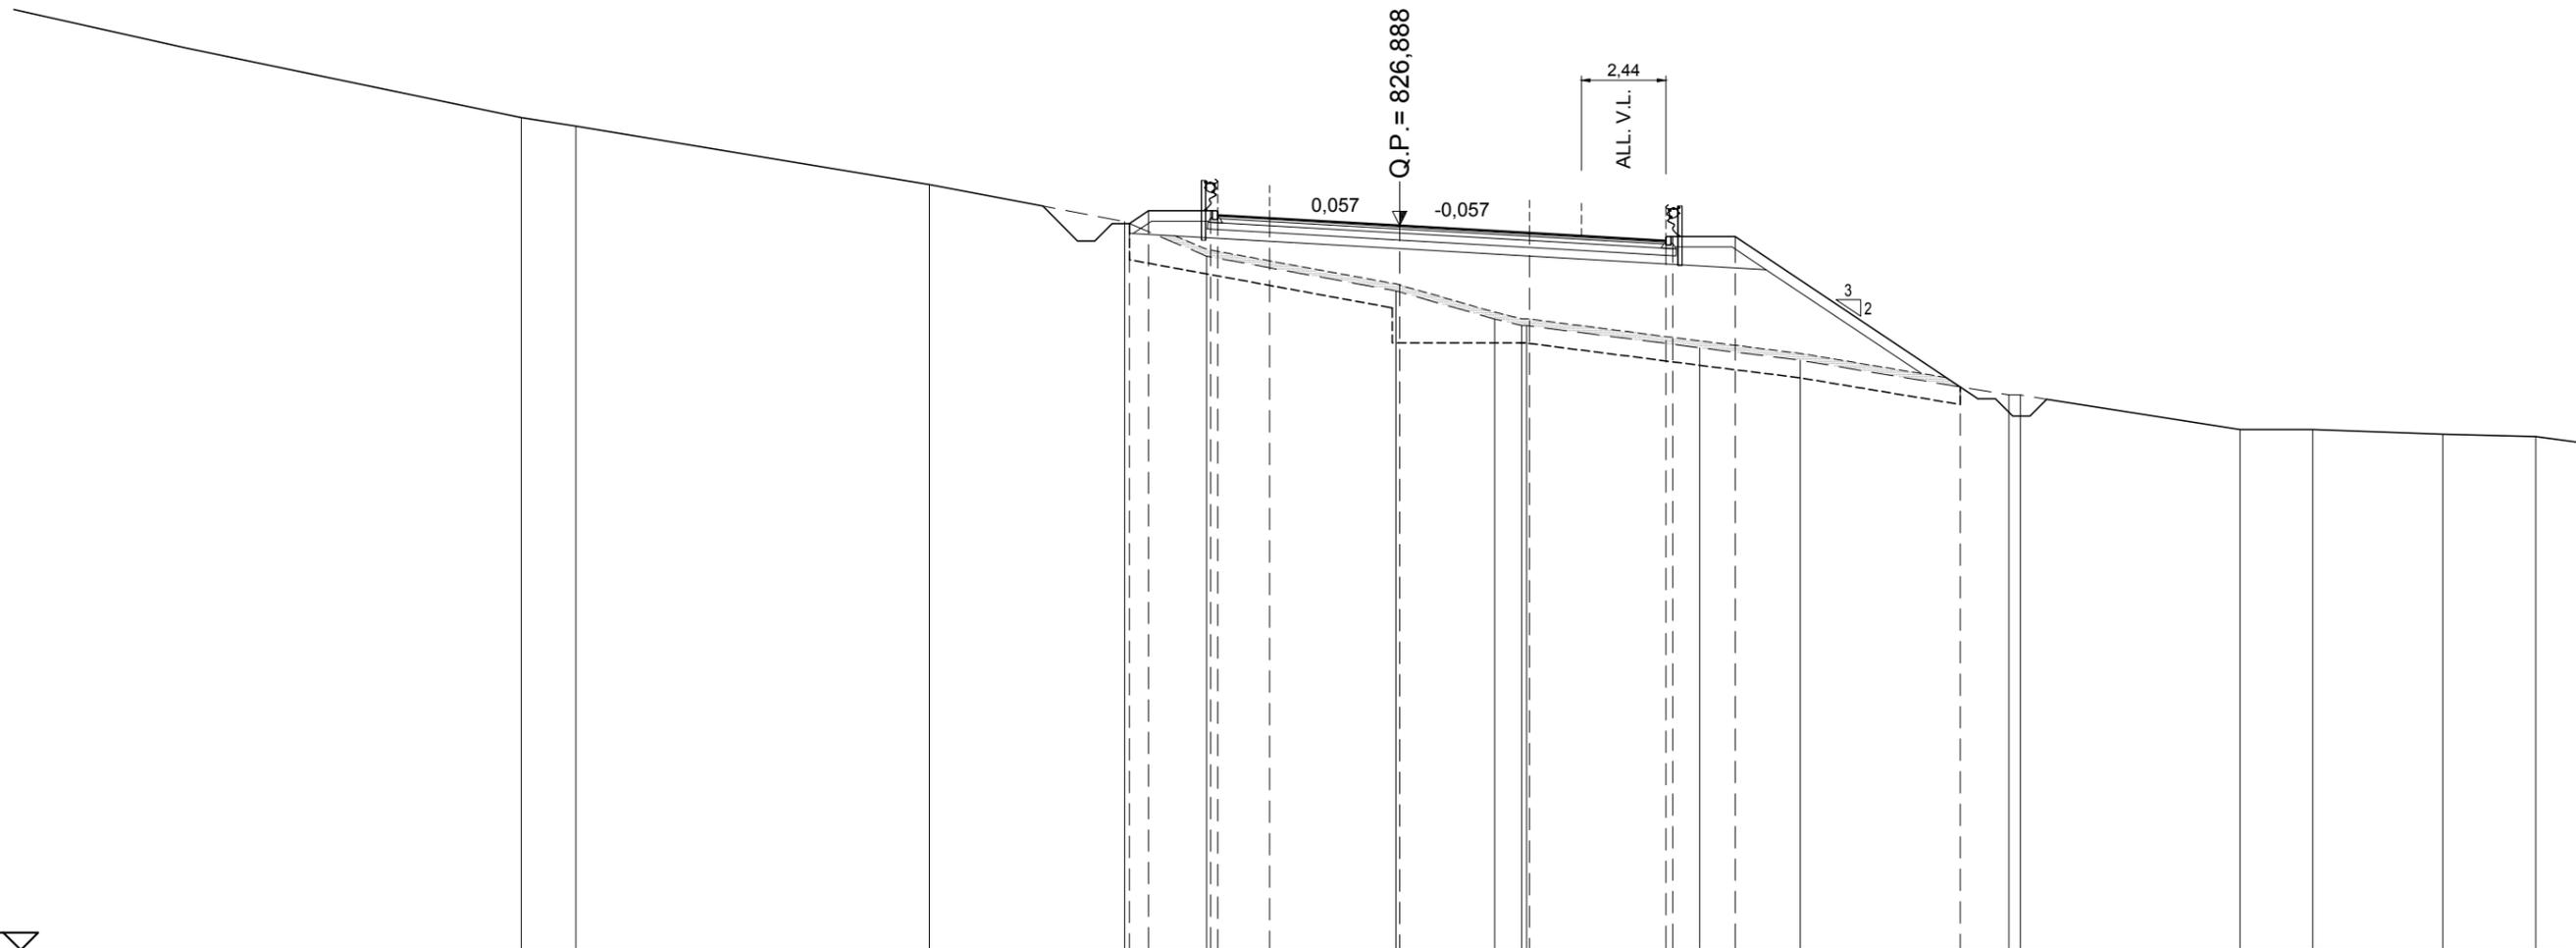

SCALA 1:200

QT.RIF. 806,000

QUOTE TERRENO	830,00	829,75		828,06	827,00	826,00	825,00	824,97	824,19	824,00	824,00	823,36	823,00	822,00	822,00	821,00	821,00	820,87	820,80
DIST.PARZ. TERRENO	1,58		10,20		5,64	2,36	5,47	2,74	0,78	5,00	2,90	6,03		6,34	2,10	3,76	2,68		
QUOTE PROGETTO					826,94	827,31	827,31	827,19	827,10	826,89	826,67	826,45	826,57	826,57	822,23				
DIST.PARZ.PROGETTO					0,55	1,80	1,50	3,75	3,75	3,94	1,80	6,50							
DISTANZE PROGETTO					-7,797	-7,250	-5,450	-5,250	-3,750	0,000	-3,750	7,686	7,886	-9,686	-16,186				

AREE

BONIFICO	7.85 m ²
SCOTICO	4.50 m ²
AMMORSAMENTO	0.00 m
SCAVO	1.68 m ²
RILEVATO	22.40 m ²
PIANO DI POSA IN RILEVATO	22.72 m
PIANO DI POSA IN SCAVO	0.00 m
RILEVATO DI BONIFICO	7.85 m ²
RINTERRO	0.00 m ²
DRENAGGIO MANUFATTI	0.00 m ²
TERRENO VEGETALE	10.65 m
ANTICAPILLARE	21.74 m
T.N.T.	44.85 m
TAPPETO DI USURA	12.79 m
BINDER	12.79 m
BASE	12.79 m
MISTO CEMENTATO	13.38 m
FONDAZIONE STRADALE	5.32 m ²

ASSE PRINCIPALE TRATTO ROTATORIA NORD - ROTATORIA SUD

SEZIONE N.: 169
 QT. PROGETTO: 826,688
 DIST.PROG.: 3360,000

CORSIA NORD CORSIA SUD



SCALA 1:200

QT.RIF. 806,000

QUOTE TERRENO	830,00	829,00	828,04	828,00	827,40	827,00	826,38	825,00	824,76	824,00	823,21	823,00	821,00					
DIST.PARZ. TERRENO		6,86	6,13	0,49	3,31	1,89	2,62	6,15	1,42	4,55	8,06	4,98	15,02					
QUOTE PROGETTO							826,52	827,11	827,11	826,99	826,90	826,69	826,47	826,26	826,38	826,38	826,14	
DIST.PARZ.PROGETTO							0,89	1,80	1,50	3,75	3,75	3,77	1,80	4,86				
DISTANZE PROGETTO							-8,138	-7,250	-5,450	-5,250	-3,750	0,000	-3,750	-7,523	-7,723	-9,523	-14,382	


AREE

BONIFICO	5.80 m ²
SCOTICO	3.77 m ²
AMMORSAMENTO	3.82 m
SCAVO	1.61 m ²
RILEVATO	21.91 m ²
PIANO DI POSA IN RILEVATO	19.02 m
PIANO DI POSA IN SCAVO	0.00 m
RILEVATO DI BONIFICO	5.80 m ²
RINTERRO	0.00 m ²
DRENAGGIO MANUFATTI	0.00 m ²
TERRENO VEGETALE	11.46 m
ANTICAPILLARE	22.37 m
T.N.T.	44.90 m
TAPPETO DI USURA	12.35 m
BINDER	12.35 m
BASE	12.35 m
MISTO CEMENTATO	12.93 m
FONDAZIONE STRADALE	5.21 m ²

ASSE PRINCIPALE TRATTO ROTATORIA NORD - ROTATORIA SUD

SEZIONE N.: 170
 QT. PROGETTO: 826,488
 DIST.PROG.: 3380,000

CORSIA NORD CORSIA SUD

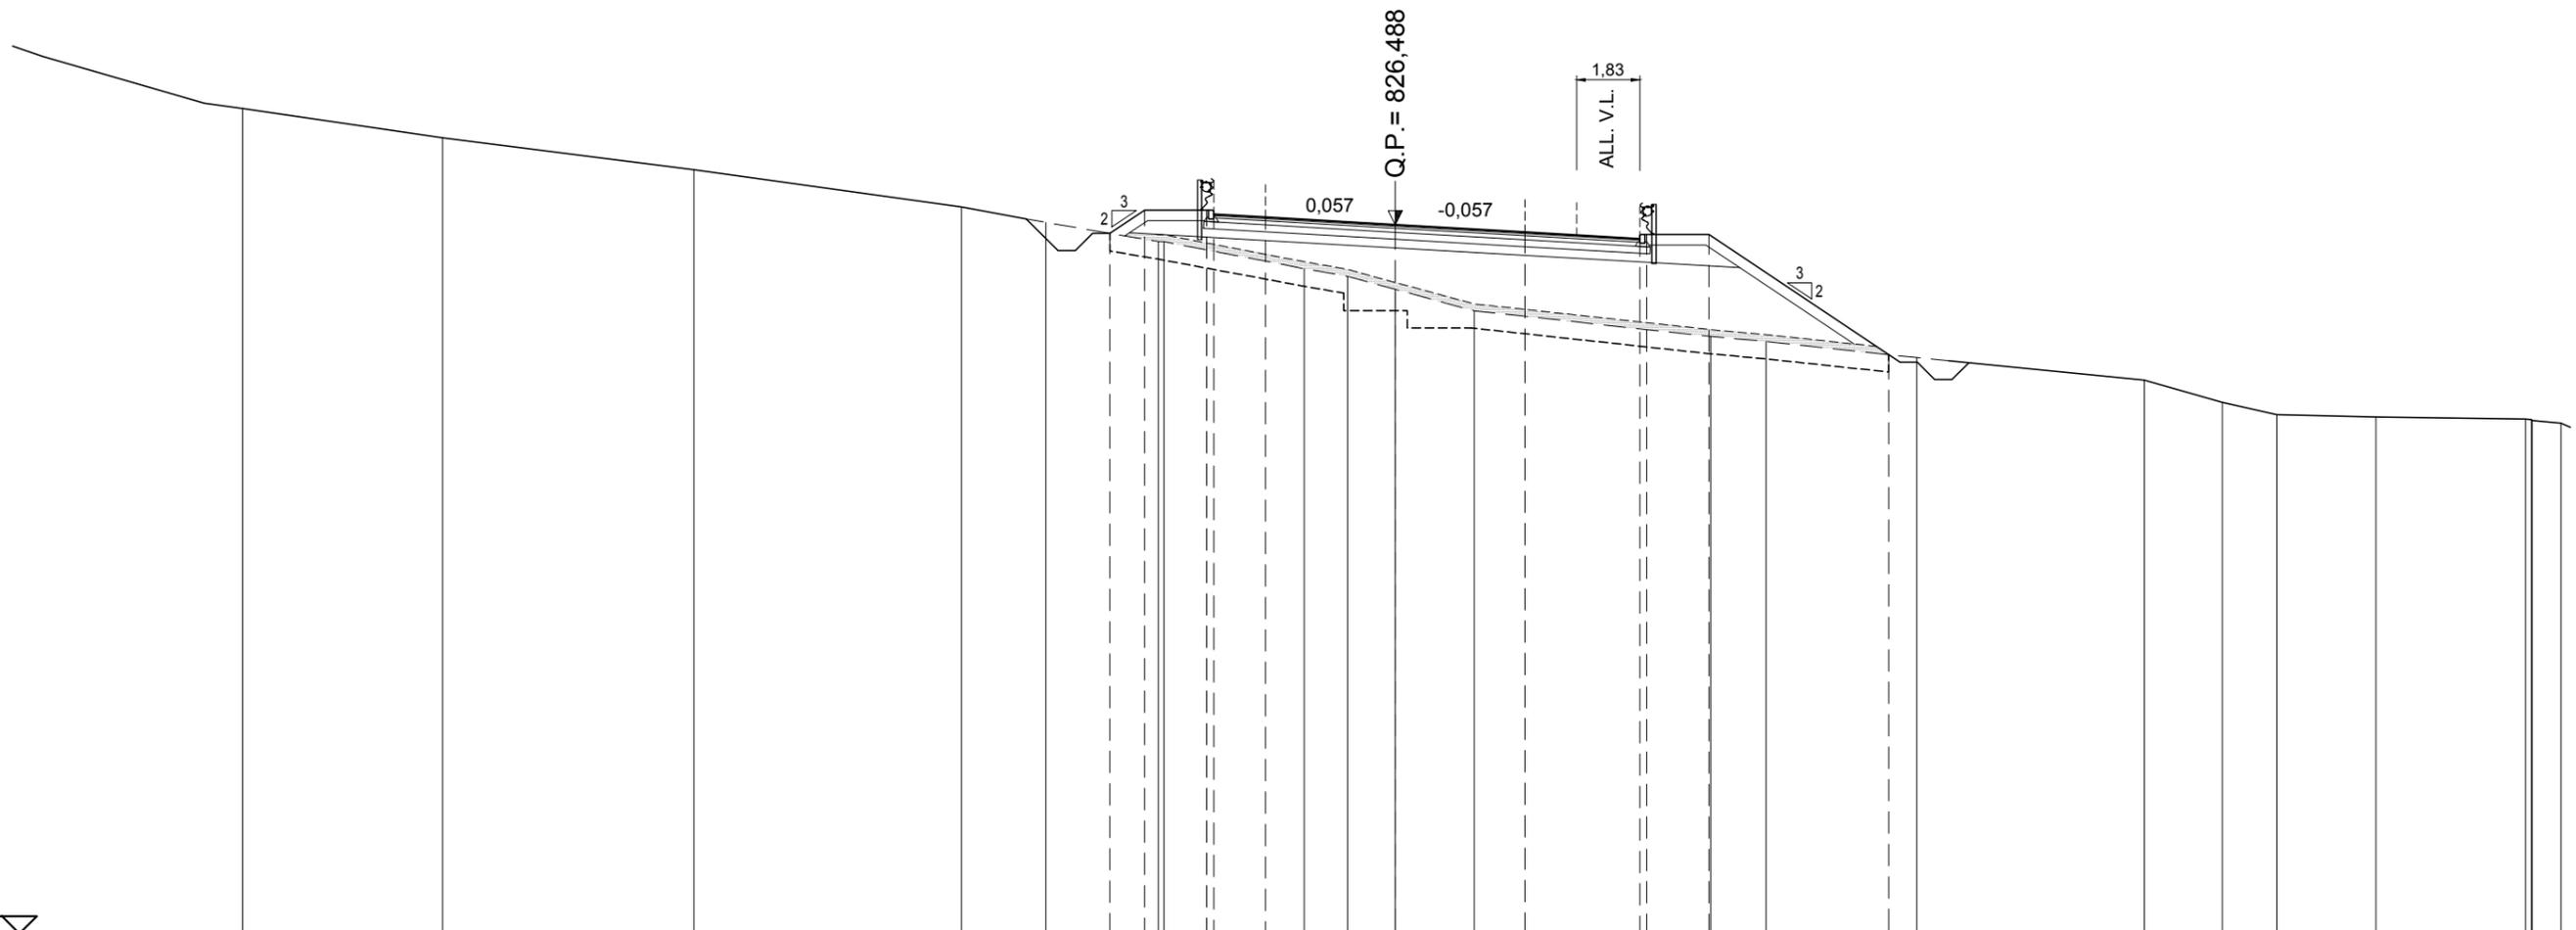

SCALA 1:200

QT.RIF. 806,000

QUOTE TERRENO	829,00	828,08	827,00	826,56	826,00	826,00	825,22	825,00	824,62	824,00	823,26	823,11	822,65	822,00	821,36	821,00	820,94	820,87
DIST.PARZ. TERRENO	7,27	7,75	2,43	3,26	4,06	1,25	1,38	2,29	6,84	1,60	4,36	6,58	2,26	1,57	2,87	4,32		
QUOTE PROGETTO				826,24	826,91	826,91	826,79	826,70	826,49	826,27	826,08	826,20	826,20	822,74				
DIST.PARZ.PROGETTO				1,00	1,80	1,50	3,75	3,75	3,33	1,80	5,20							
DISTANZE PROGETTO				-8,254	-7,250	-5,450	-5,250	-3,750	0,000	-3,750	7,079	7,279	9,079	14,278				


AREE

BONIFICO	3.04 m ²
SCOTICO	2.03 m ²
AMMORSAMENTO	10.94 m
SCAVO	3.47 m ²
RILEVATO	14.10 m ²
PIANO DI POSA IN RILEVATO	10.19 m
PIANO DI POSA IN SCAVO	0.00 m
RILEVATO DI BONIFICO	3.04 m ²
RINTERRO	0.00 m ²
DRENAGGIO MANUFATTI	0.00 m ²
TERRENO VEGETALE	10.30 m
ANTICAPILLARE	15.40 m
T.N.T.	31.02 m
TAPPETO DI USURA	11.73 m
BINDER	11.73 m
BASE	11.73 m
MISTO CEMENTATO	12.31 m
FONDAZIONE STRADALE	4.94 m ²

ASSE PRINCIPALE TRATTO ROTATORIA NORD - ROTATORIA SUD

SEZIONE N.: 171
 QT. PROGETTO: 826,288
 DIST.PROG.: 3400,000

CORSIA NORD CORSIA SUD

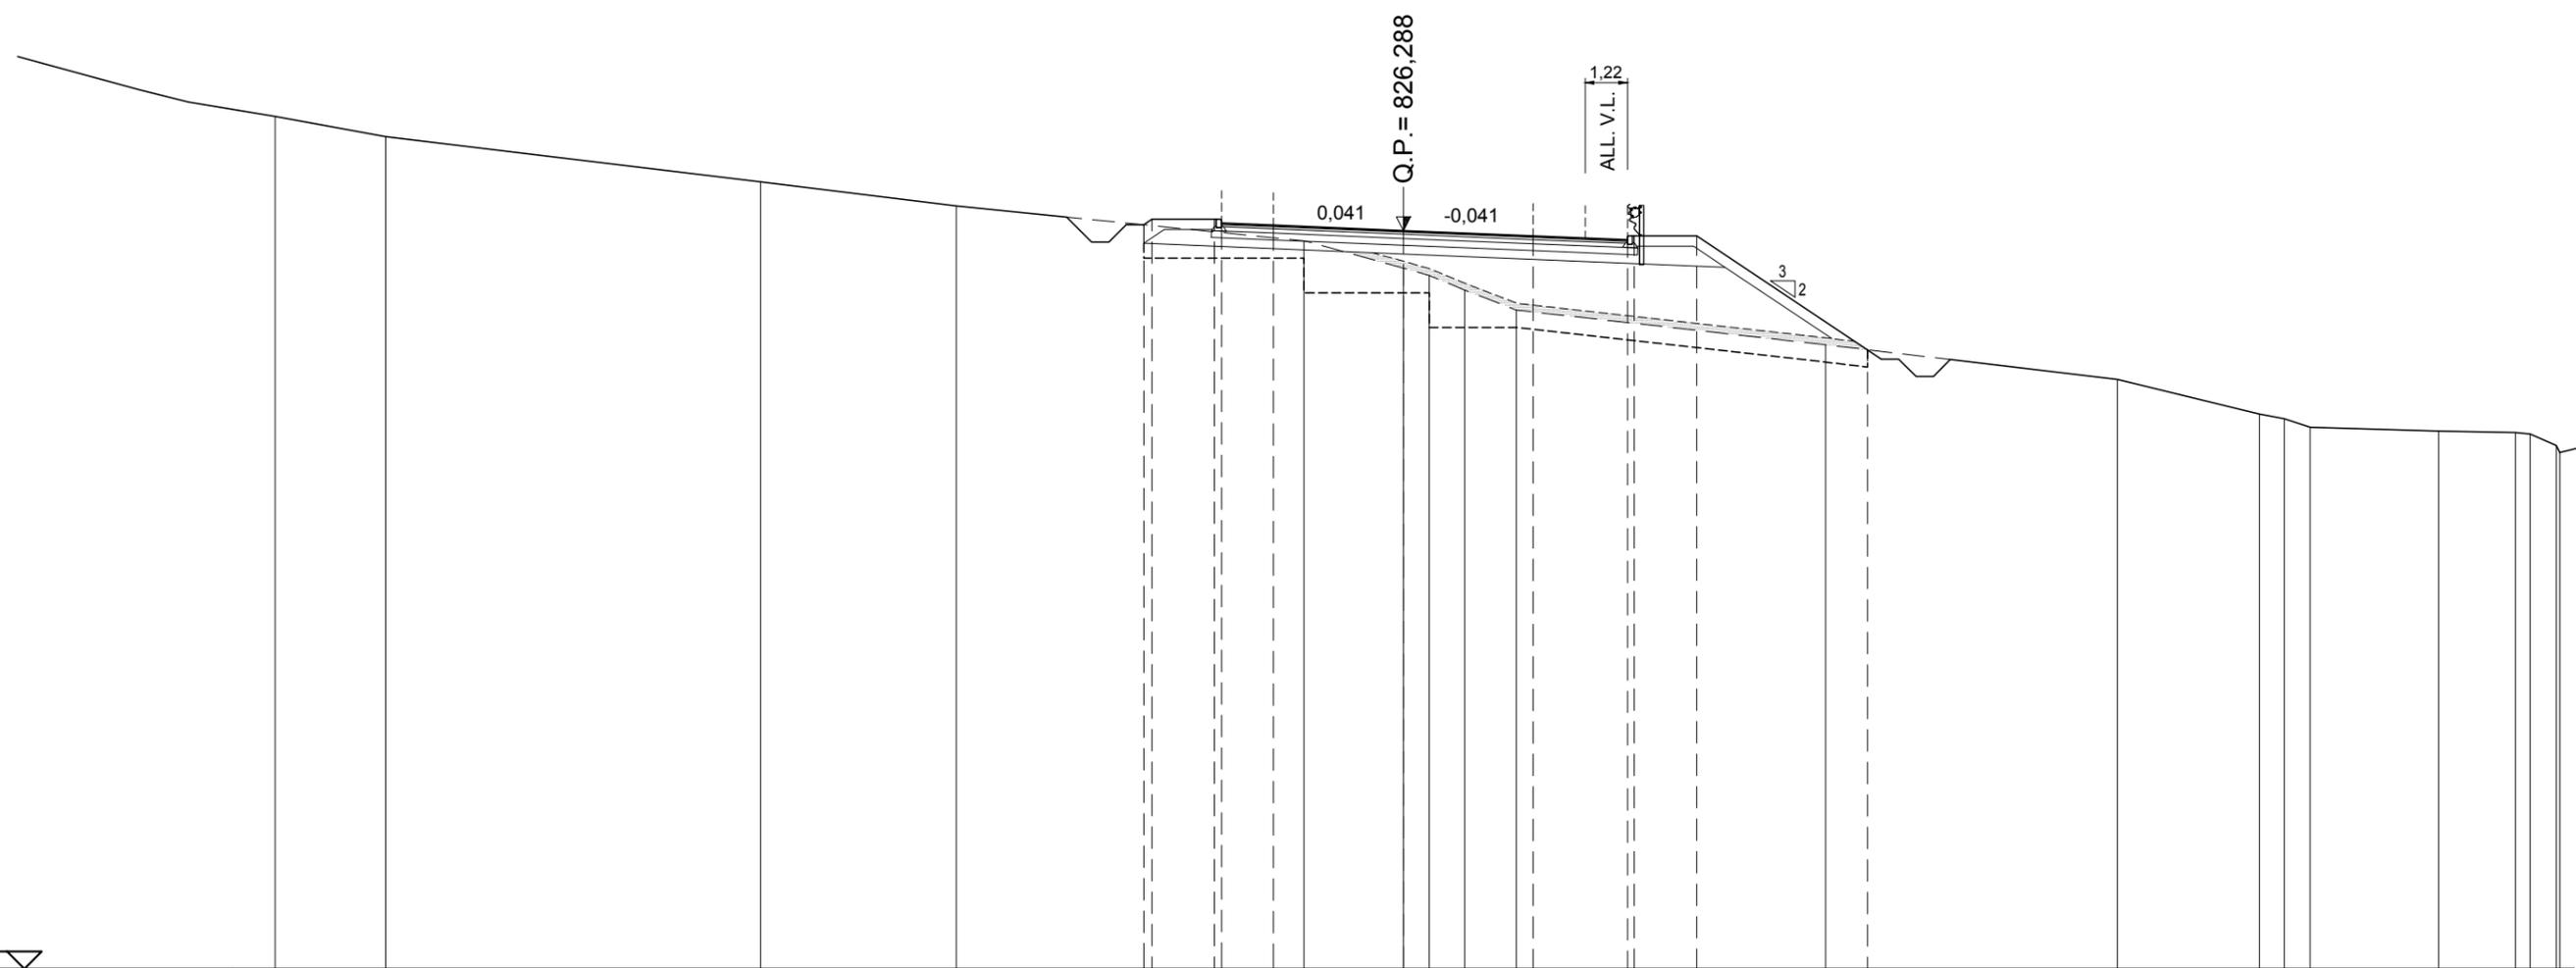

SCALA 1:200

QT.RIF. 805,000


QUOTE TERRENO	829,58	829,00	827,70	827,00	826,00	825,21	825,00	824,57	824,00	823,00	822,00	821,00	820,87	820,62	820,51	820,47	820,42	
DIST.PARZ. TERRENO	3,20	10,82	5,64	10,03	2,87	0,75	1,02	1,49	8,92	8,43	4,09	0,72	0,75	3,71	2,22			
QUOTE PROGETTO						826,46	826,62	826,62	826,50	826,44	826,29	826,13	826,02	826,14	826,14	822,86		
DIST.PARZ.PROGETTO						1,80	1,50	3,75	3,75	2,72	1,80	4,93						
DISTANZE PROGETTO						-7,494	-7,250	-5,450	-5,250	-3,750	0,000	-3,750	-6,469	-6,669	-8,469	-13,395		

AREE

BONIFICO	2.86 m ²
SCOTICO	1.88 m ²
AMMORSAMENTO	8.58 m
SCAVO	3.76 m ²
RILEVATO	11.21 m ²
PIANO DI POSA IN RILEVATO	9.46 m
PIANO DI POSA IN SCAVO	0.00 m
RILEVATO DI BONIFICO	2.86 m ²
RINTERRO	0.00 m ²
DRENAGGIO MANUFATTI	0.00 m ²
TERRENO VEGETALE	10.55 m
ANTICAPILLARE	15.41 m
T.N.T.	30.99 m
TAPPETO DI USURA	11.09 m
BINDER	11.09 m
BASE	11.09 m
MISTO CEMENTATO	11.68 m
FONDAZIONE STRADALE	4.69 m ²

ASSE PRINCIPALE TRATTO ROTATORIA NORD - ROTATORIA SUD

SEZIONE N.: 172
 QT. PROGETTO: 826,088
 DIST.PROG.: 3420,000

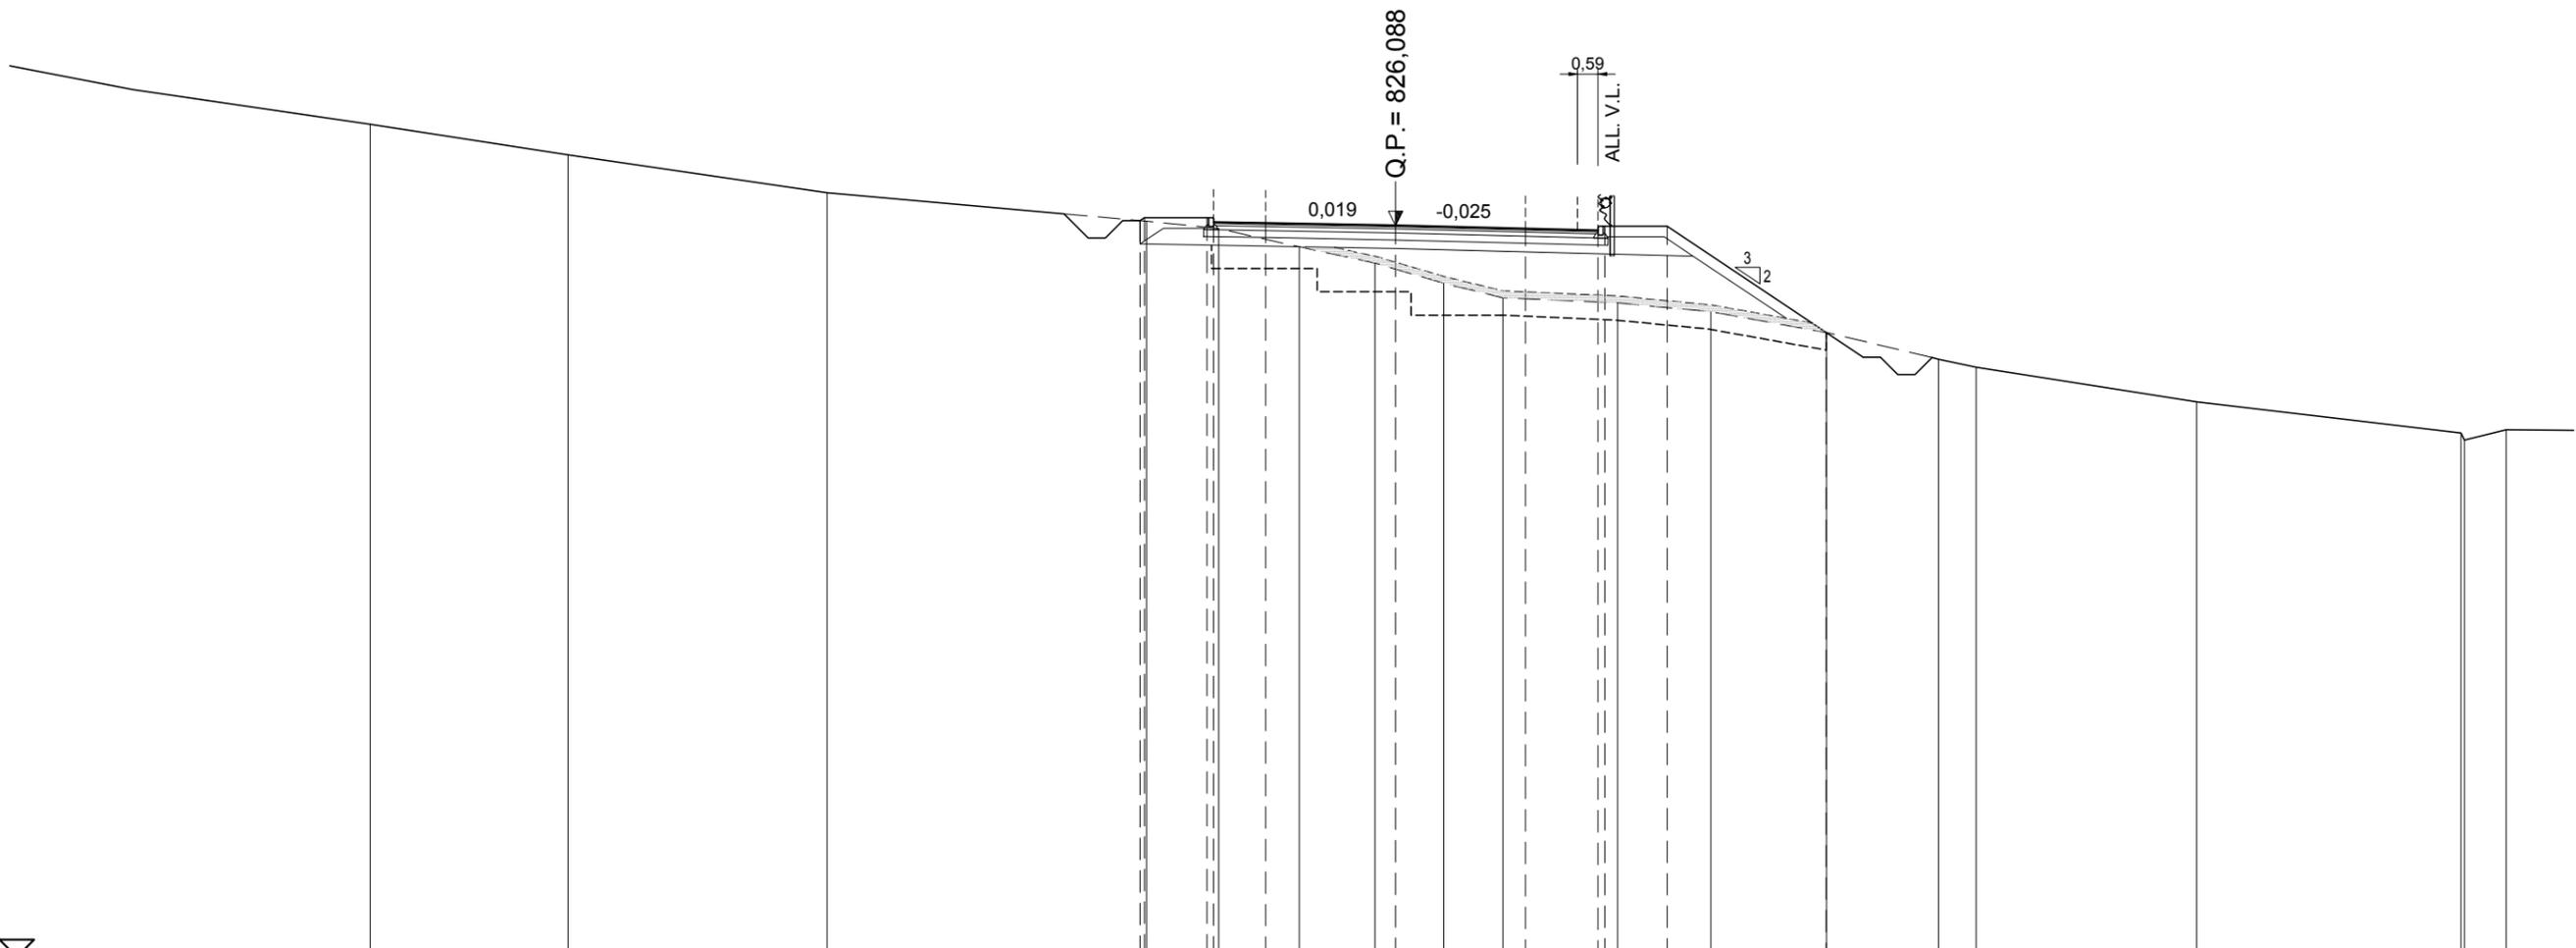

SCALA 1:200

QT.RIF. 805,000

QUOTE TERRENO	829,00	828,13	827,03	826,21	826,00	825,47	825,00	824,83	824,42	824,00	823,85	823,60	823,00	822,23	822,00	821,00	820,10	819,90	820,20
DIST.PARZ. TERRENO	5,71	7,48	9,22	2,09	2,32	2,19	0,59	1,38	1,72	3,31	2,69	3,33	3,24	1,08	6,37	7,63	1,20		
QUOTE PROGETTO				826,22	826,31	826,31	826,19	826,16	826,09	825,99	825,94	826,06	826,06	823,00					
DIST.PARZ.PROGETTO				1,80	1,50	3,75	3,75	2,09	1,80	4,59									
DISTANZE PROGETTO				-7,375	-7,250	-5,450	-5,250	-3,750	-0,000	-3,750	-5,841	-6,041	-7,841	-12,430					

AREE


BONIFICO	5.83 m ²
SCOTICO	3.41 m ²
AMMORSAMENTO	0.00 m
SCAVO	2.22 m ²
RILEVATO	12.02 m ²
PIANO DI POSA IN RILEVATO	18.03 m
PIANO DI POSA IN SCAVO	0.00 m
RILEVATO DI BONIFICO	5.83 m ²
RINTERRO	0.00 m ²
DRENAGGIO MANUFATTI	0.00 m ²
TERRENO VEGETALE	9.18 m
ANTICAPILLARE	16.96 m
T.N.T.	34.03 m
TAPPETO DI USURA	10.50 m
BINDER	10.50 m
BASE	10.50 m
MISTO CEMENTATO	11.08 m
FONDAZIONE STRADALE	4.50 m ²

ASSE PRINCIPALE TRATTO ROTATORIA NORD - ROTATORIA SUD

SEZIONE N.: 173
 QT. PROGETTO: 825,903
 DIST.PROG.: 3440,000



Q.P. = 825,903

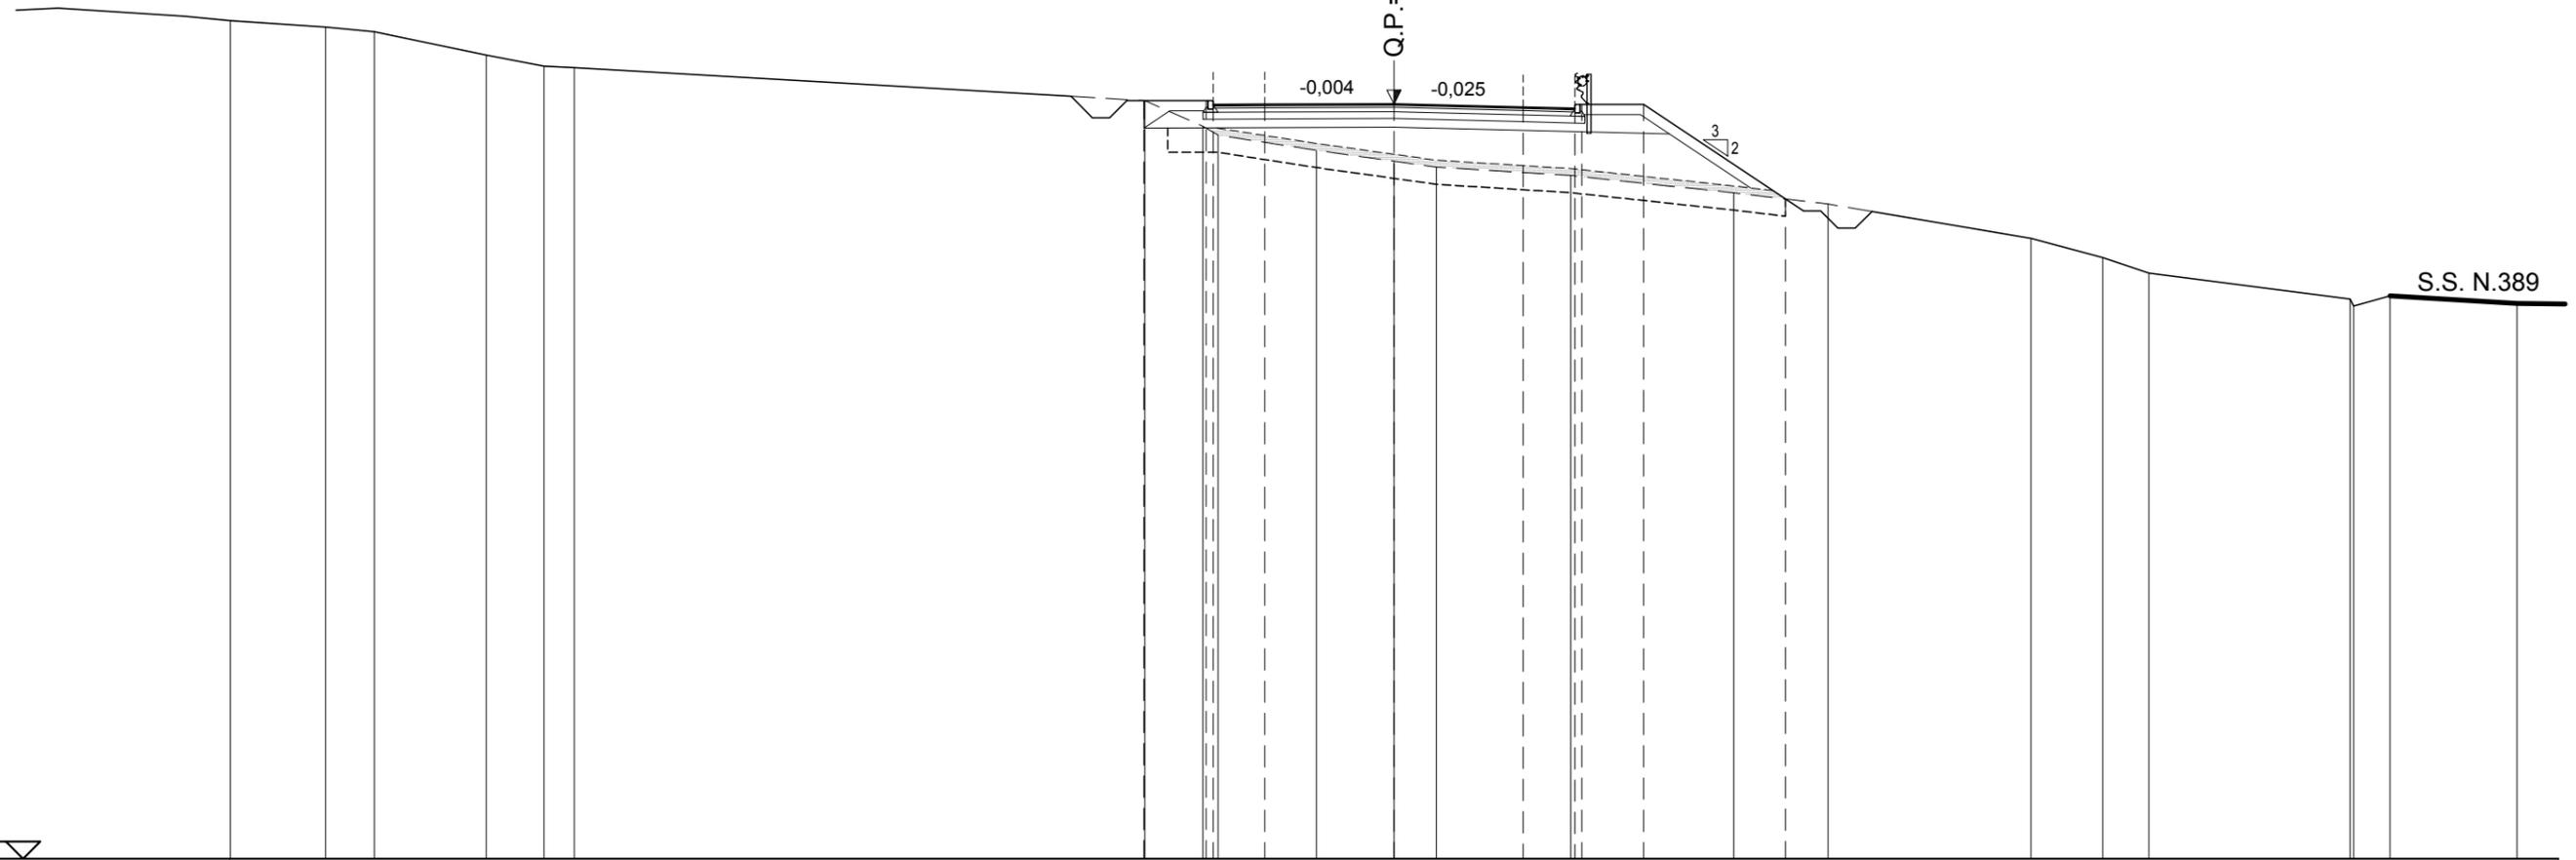

SCALA 1:200

QT.RIF. 804,000

QUOTE TERRENO	828,14	828,00	827,32	827,00	826,96	826,00	825,26	825,00	824,56	824,24	824,07	823,83	823,32	823,00	822,00	821,44	821,00	820,24	820,04	820,34	820,11
DIST.PARZ. TERRENO	1,41	3,25	1,68	0,88	16,56	1,68	2,85	2,25	1,23	3,90	4,73	2,74	5,89	2,09	1,34	5,84	1,06	3,69			
QUOTE PROGETTO						826,00	826,00	825,88	825,89	825,90	825,81	825,77	825,69	825,89	823,15						
DIST.PARZ.PROGETTO						1,80	1,50	3,75	3,75	1,50	1,80	4,12									
DISTANZE PROGETTO						-7,253	-7,250	-5,450	-5,250	-0,000	-3,750	-5,250	-5,450	-7,250	-11,367						

AREE


BONIFICO	5.74 m ²
SCOTICO	3.82 m ²
AMMORSAMENTO	0.00 m
SCAVO	1.33 m ²
RILEVATO	8.11 m ²
PIANO DI POSA IN RILEVATO	19.17 m
PIANO DI POSA IN SCAVO	0.00 m
RILEVATO DI BONIFICO	5.74 m ²
RINTERRO	0.00 m ²
DRENAGGIO MANUFATTI	0.00 m ²
TERRENO VEGETALE	9.51 m
ANTICAPILLARE	17.68 m
T.N.T.	37.42 m
TAPPETO DI USURA	10.50 m
BINDER	10.50 m
BASE	10.50 m
MISTO CEMENTATO	11.08 m
FONDAZIONE STRADALE	4.90 m ²

ASSE PRINCIPALE TRATTO ROTATORIA NORD - ROTATORIA SUD

SEZIONE N.: 174
 QT. PROGETTO: 825,780
 DIST.PROG.: 3460,000



Q.P. = 825,780

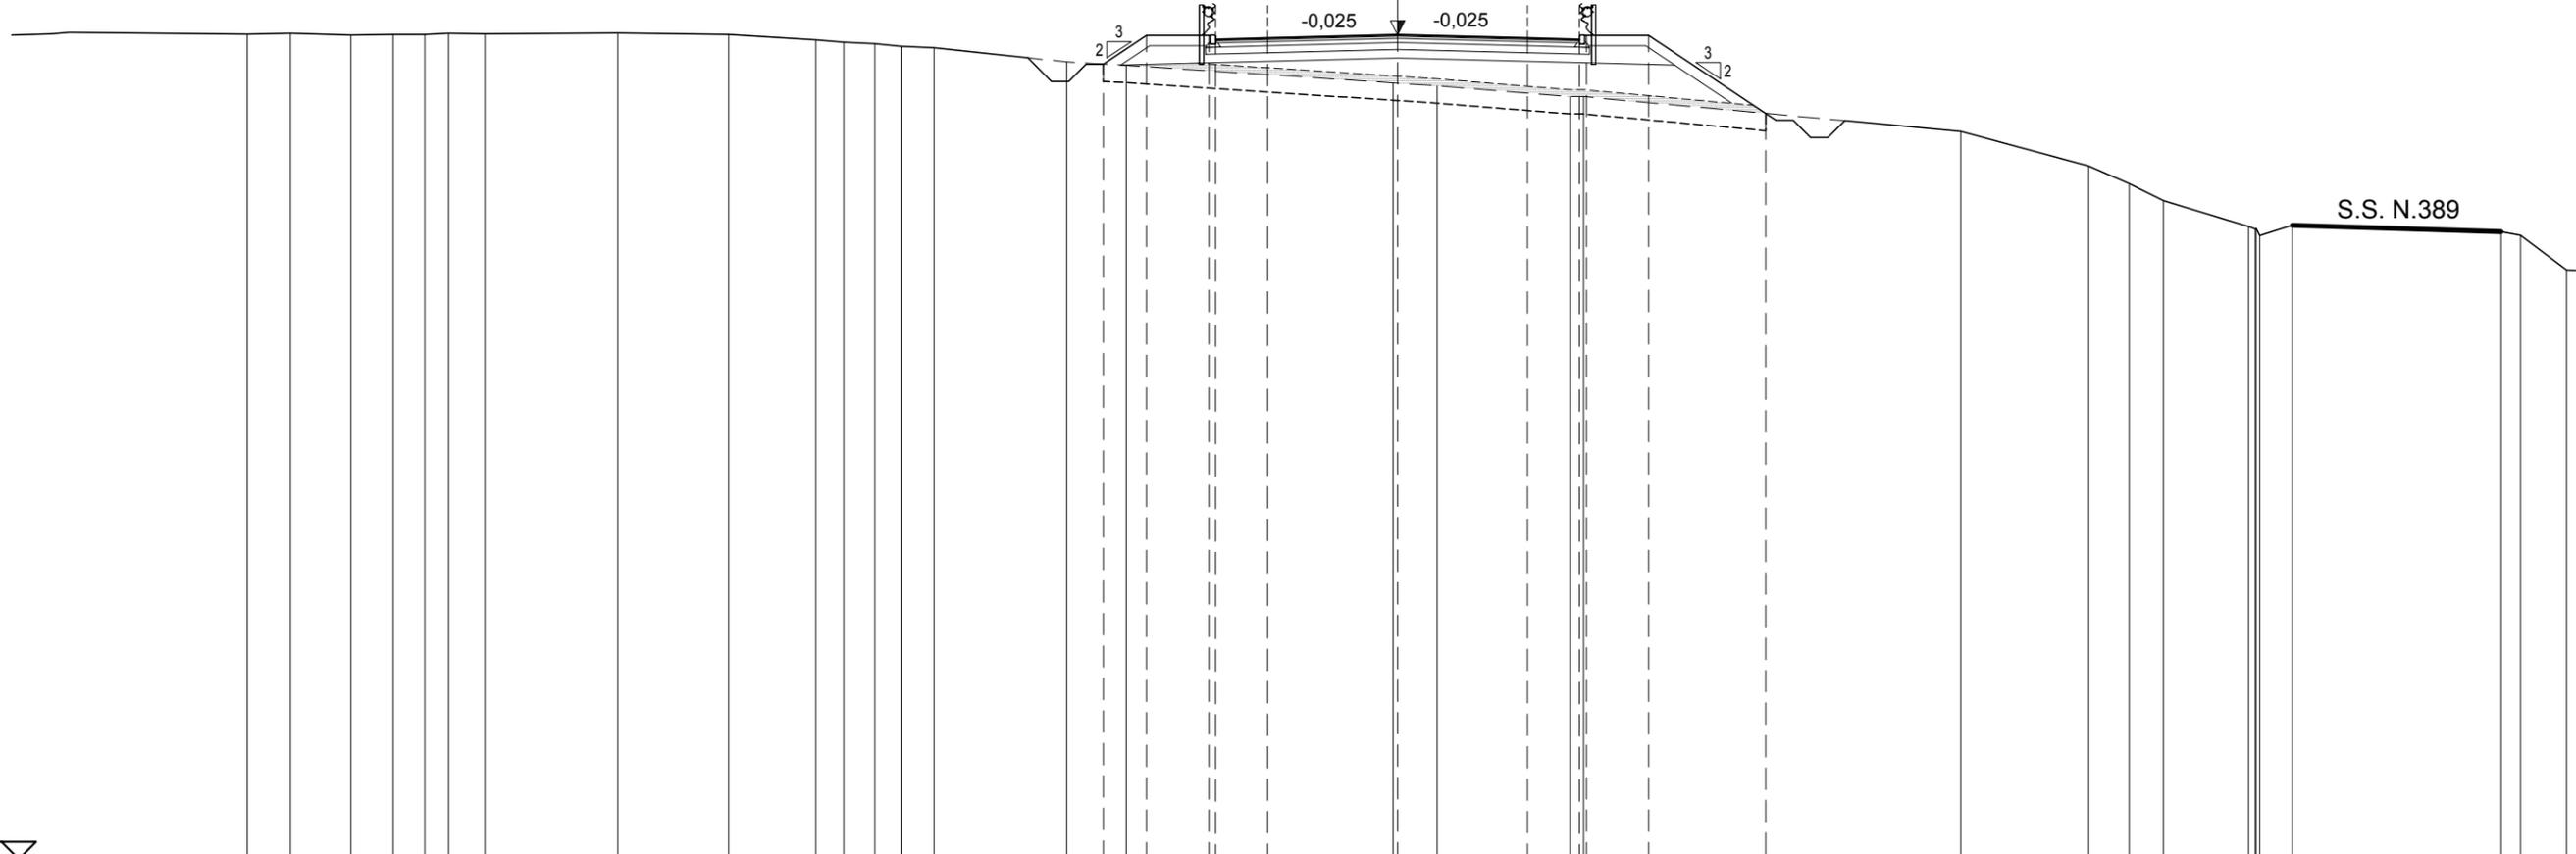

SCALA 1:200

QT.RIF. 802,000



QUOTE TERRENO	825,82	825,77	825,79	825,79	825,82	825,81		825,83	825,79	825,64	825,57	825,53	825,45	825,41	825,00	824,90		824,39	824,39	824,31		824,00	824,00		823,00	822,00	821,49	821,00	820,25	819,99	820,29		820,10	820,00
DIST.PARZ. TERRENO	1,74	1,22	0,92	0,68	1,05	3,83	3,20	2,52	0,80	0,90	0,76	0,95	3,83	1,72	7,71	1,15	3,83	10,90	3,69	1,17	0,99	2,45	0,94	6,03	0,56									
QUOTE PROGETTO															824,94	825,77		825,78		825,69		825,65	825,77	825,77		823,52								
DIST.PARZ.PROGETTO															1,24	1,80		3,75		3,75		1,50	1,80	3,38										
DISTANZE PROGETTO															-8,494	-7,250		-0,000		-3,750		-5,250	-5,450	-7,250		-10,627								

AREE

BONIFICO	0.00 m ²
SCOTICO	0.00 m ²
AMMORSAMENTO	0.00 m
SCAVO	0.00 m ²
RILEVATO	0.00 m ²
PIANO DI POSA IN RILEVATO	0.00 m
PIANO DI POSA IN SCAVO	0.00 m
RILEVATO DI BONIFICO	0.00 m ²
RINTERRO	0.00 m ²
DRENAGGIO MANUFATTI	0.00 m ²
TERRENO VEGETALE	0.00 m
ANTICAPILLARE	0.00 m
T.N.T.	0.00 m
TAPPETO DI USURA	10.50 m
BINDER	10.50 m
BASE	0.00 m
MISTO CEMENTATO	0.00 m
FONDAZIONE STRADALE	0.00 m ²

ASSE PRINCIPALE TRATTO ROTATORIA NORD - ROTATORIA SUD

SEZIONE N.: 176
 QT. PROGETTO: 825,735
 DIST.PROG.: 3500,000

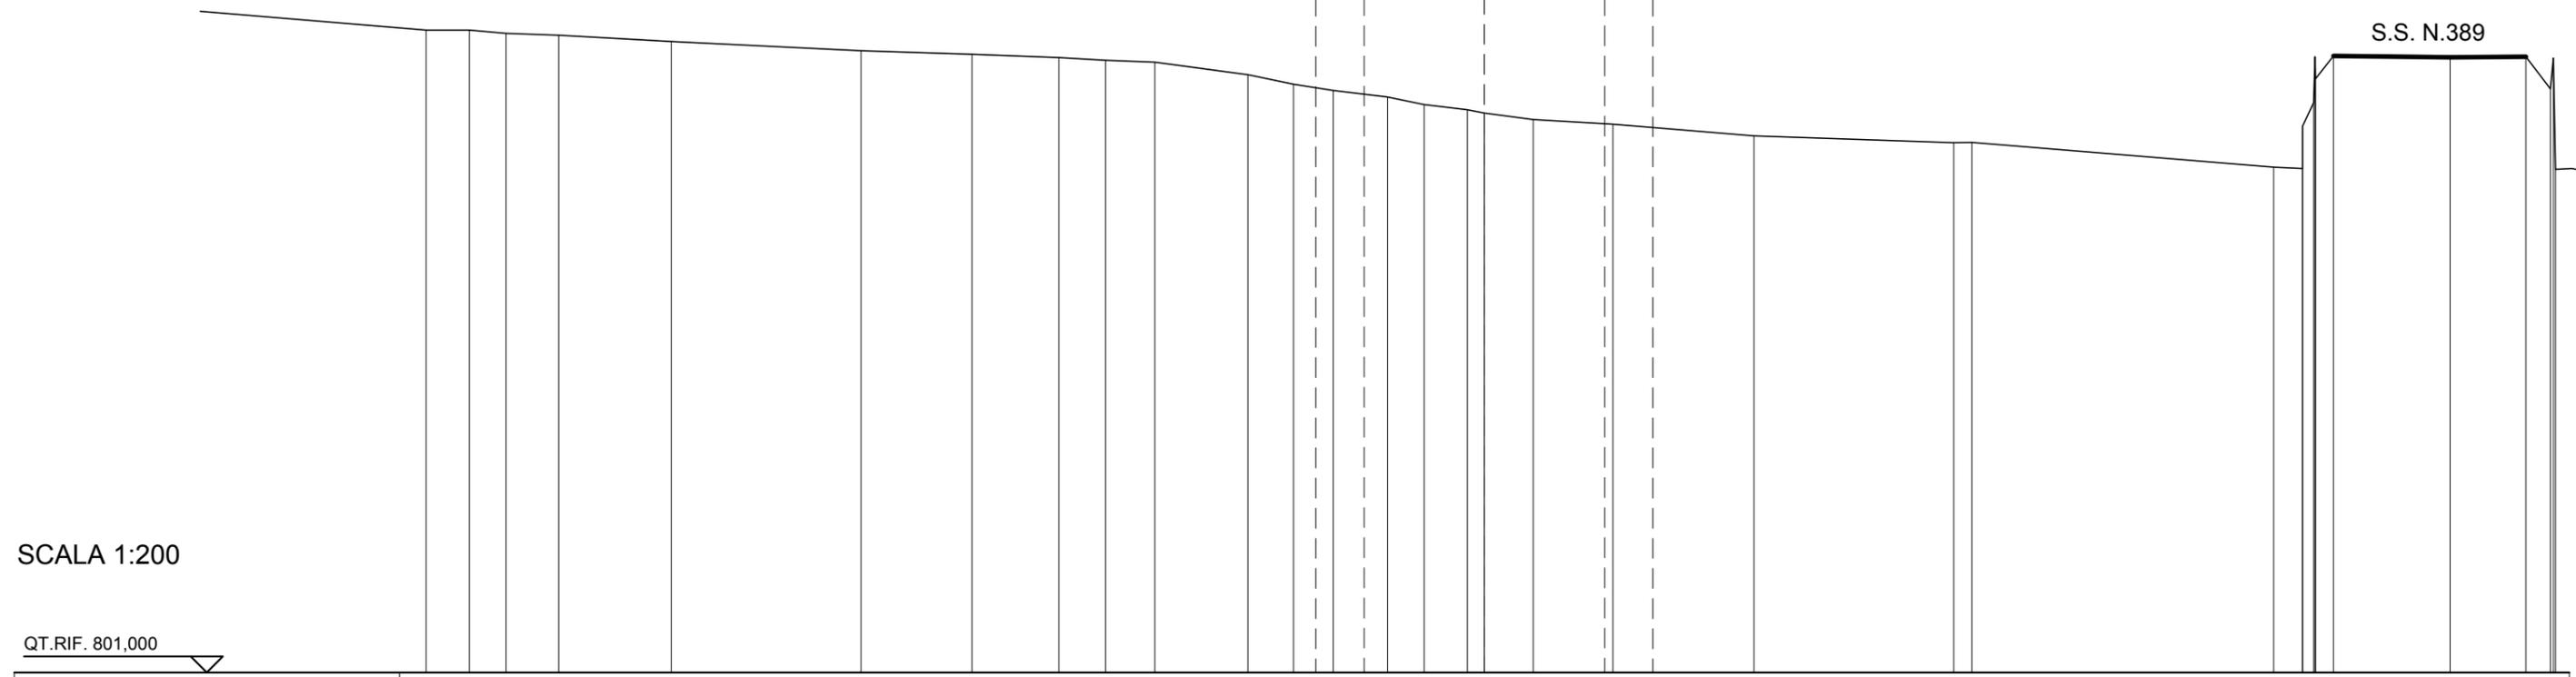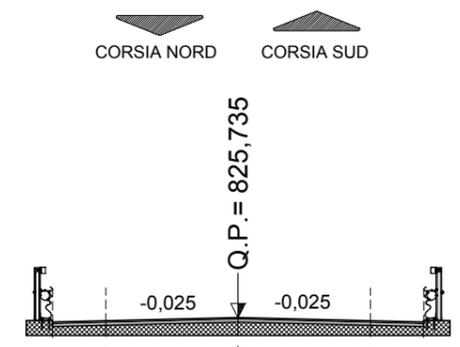

SCALA 1:200

QT.RIF. 801,000



QUOTE TERRENO	821,00	820,89	820,84	820,65	820,35	820,24	820,15	820,06	820,00	819,61	819,31	819,12	818,91	818,68	818,52	818,42	818,21	818,07	817,70	817,50	817,50	816,73	816,69	820,19	820,15	820,17	
DIST.PARZ. TERRENO	1,14	1,65	3,50	5,91	3,45	2,71	1,46	1,54	2,90	1,42	1,24	1,70	1,14	1,34	0,53	1,52	2,47	4,40	6,22	0,57	9,40	0,90	0,55	3,64	2,36		
QUOTE PROGETTO											825,72	825,60	825,64		825,74		825,64		825,60	825,72							
DIST.PARZ.PROGETTO											1,50	3,75	3,75	1,50													
DISTANZE PROGETTO											-5,450	-3,250	-3,750		-0,000		-3,750		-5,250	-5,450							

AREE

BONIFICO	0.00 m ²
SCOTICO	0.00 m ²
AMMORSAMENTO	0.00 m
SCAVO	0.00 m ²
RILEVATO	0.00 m ²
PIANO DI POSA IN RILEVATO	0.00 m
PIANO DI POSA IN SCAVO	0.00 m
RILEVATO DI BONIFICO	0.00 m ²
RINTERRO	0.00 m ²
DRENAGGIO MANUFATTI	0.00 m ²
TERRENO VEGETALE	0.00 m
ANTICAPILLARE	0.00 m
T.N.T.	0.00 m
TAPPETO DI USURA	10.50 m
BINDER	10.50 m
BASE	0.00 m
MISTO CEMENTATO	0.00 m
FONDAZIONE STRADALE	0.00 m ²

ASSE PRINCIPALE TRATTO ROTATORIA NORD - ROTATORIA SUD

SEZIONE N.: 177
 QT. PROGETTO: 825,813
 DIST.PROG.: 3520,000

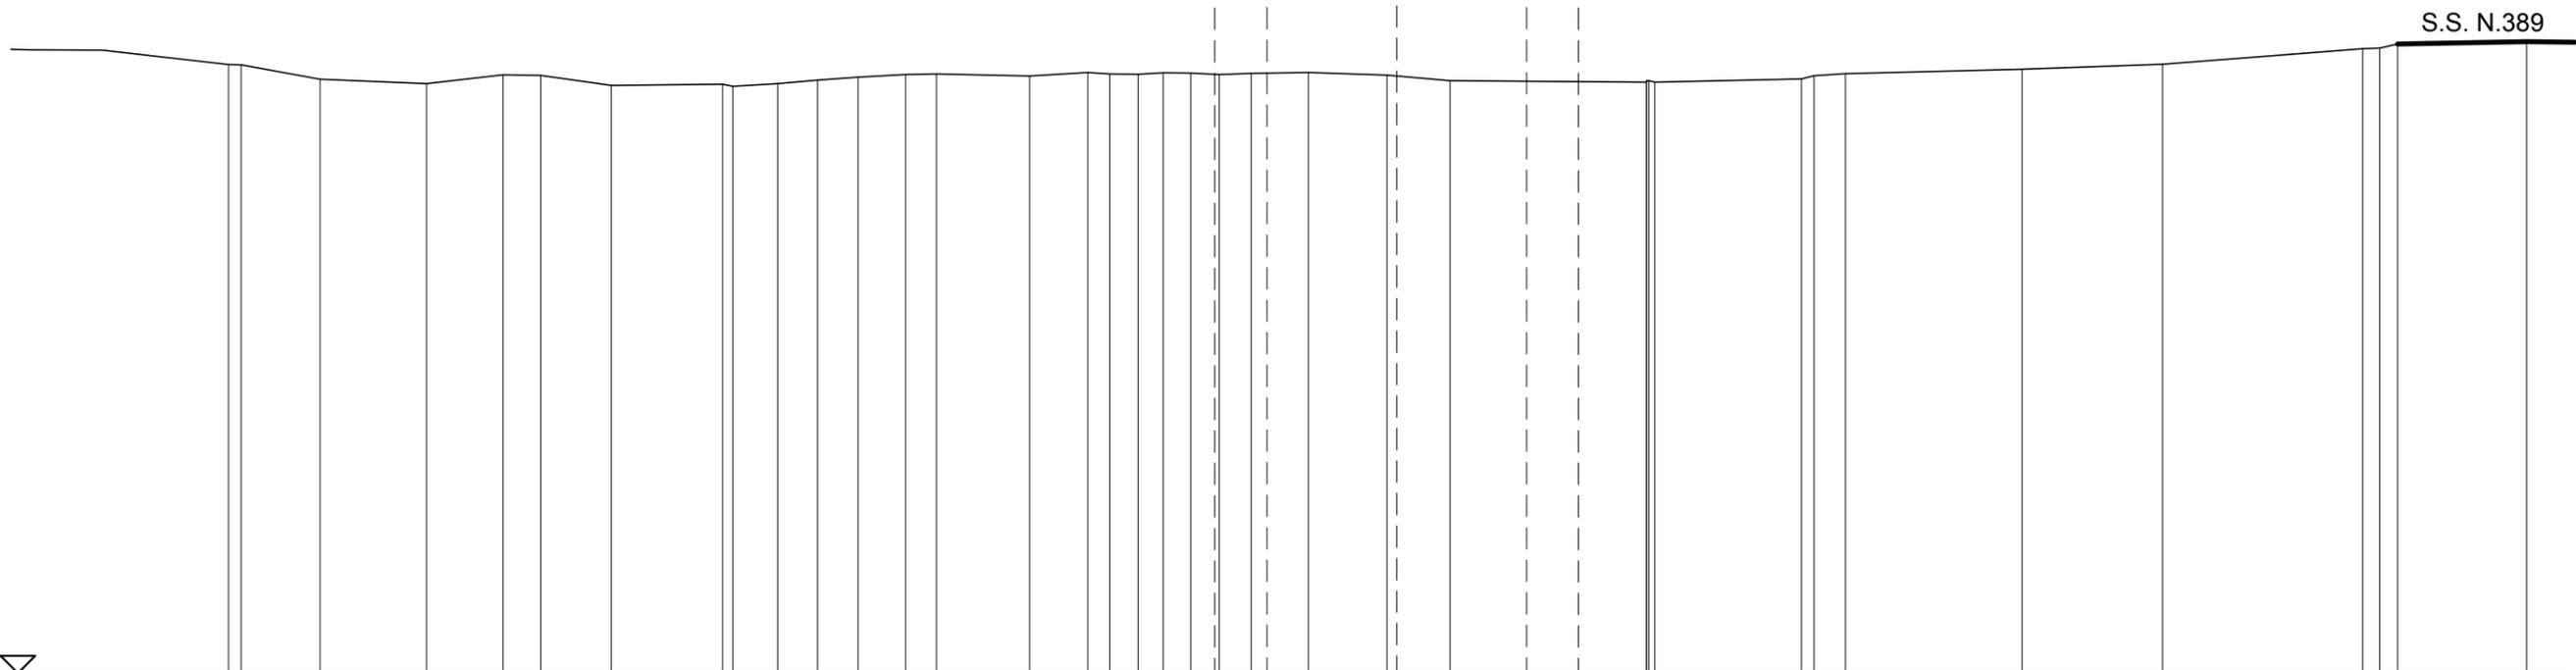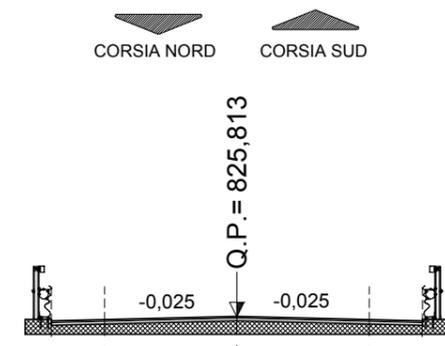

SCALA 1:200

QT.RIF. 802,000

QUOTE TERRENO	819,13	819,00	819,26	819,24	818,96	818,99	818,93	819,00	819,11	819,19	819,26	819,28	819,22	819,32	819,28	819,28	819,31	819,31	819,27	819,30	819,33	819,25	819,22	819,09	819,04	819,05	819,14	819,23	819,29	819,41	819,56	820,01	820,03	820,14	820,21
DIST.PARZ. TERRENO	3,08	2,21	1,08	2,04	3,22	1,30	1,15	1,17	1,38	0,88	2,69	1,68	0,64	0,82	0,72	0,80	0,82	0,92	1,66	2,26	1,54	5,66	4,24	0,91	5,09	4,06	5,78	0,49	0,51	3,73					
QUOTE PROGETTO																	825,80	825,68	825,72			825,81			825,72		825,68	825,80							
DIST.PARZ.PROGETTO																	1,50	1,50	3,75	3,75			1,50												
DISTANZE PROGETTO																	-5,450	-5,250	-3,750			-0,000			-3,750		-5,250	5,450							

AREE


BONIFICO	0.00 m ²
SCOTICO	0.00 m ²
AMMORSAMENTO	0.00 m
SCAVO	49.68 m ²
RILEVATO	0.00 m ²
PIANO DI POSA IN RILEVATO	0.00 m
PIANO DI POSA IN SCAVO	0.00 m
RILEVATO DI BONIFICO	0.00 m ²
RINTERRO	11.37 m ²
DRENAGGIO MANUFATTI	0.00 m ²
TERRENO VEGETALE	0.00 m
ANTICAPILLARE	0.00 m
T.N.T.	0.00 m
TAPPETO DI USURA	10.50 m
BINDER	10.50 m
BASE	0.00 m
MISTO CEMENTATO	0.00 m
FONDAZIONE STRADALE	0.00 m ²

ASSE PRINCIPALE TRATTO ROTATORIA NORD - ROTATORIA SUD

SEZIONE N.: 177A
 QT. PROGETTO: 825,843
 DIST.PROG.: 3525,000

CORSIA NORD CORSIA SUD

Q.P. = 825,843

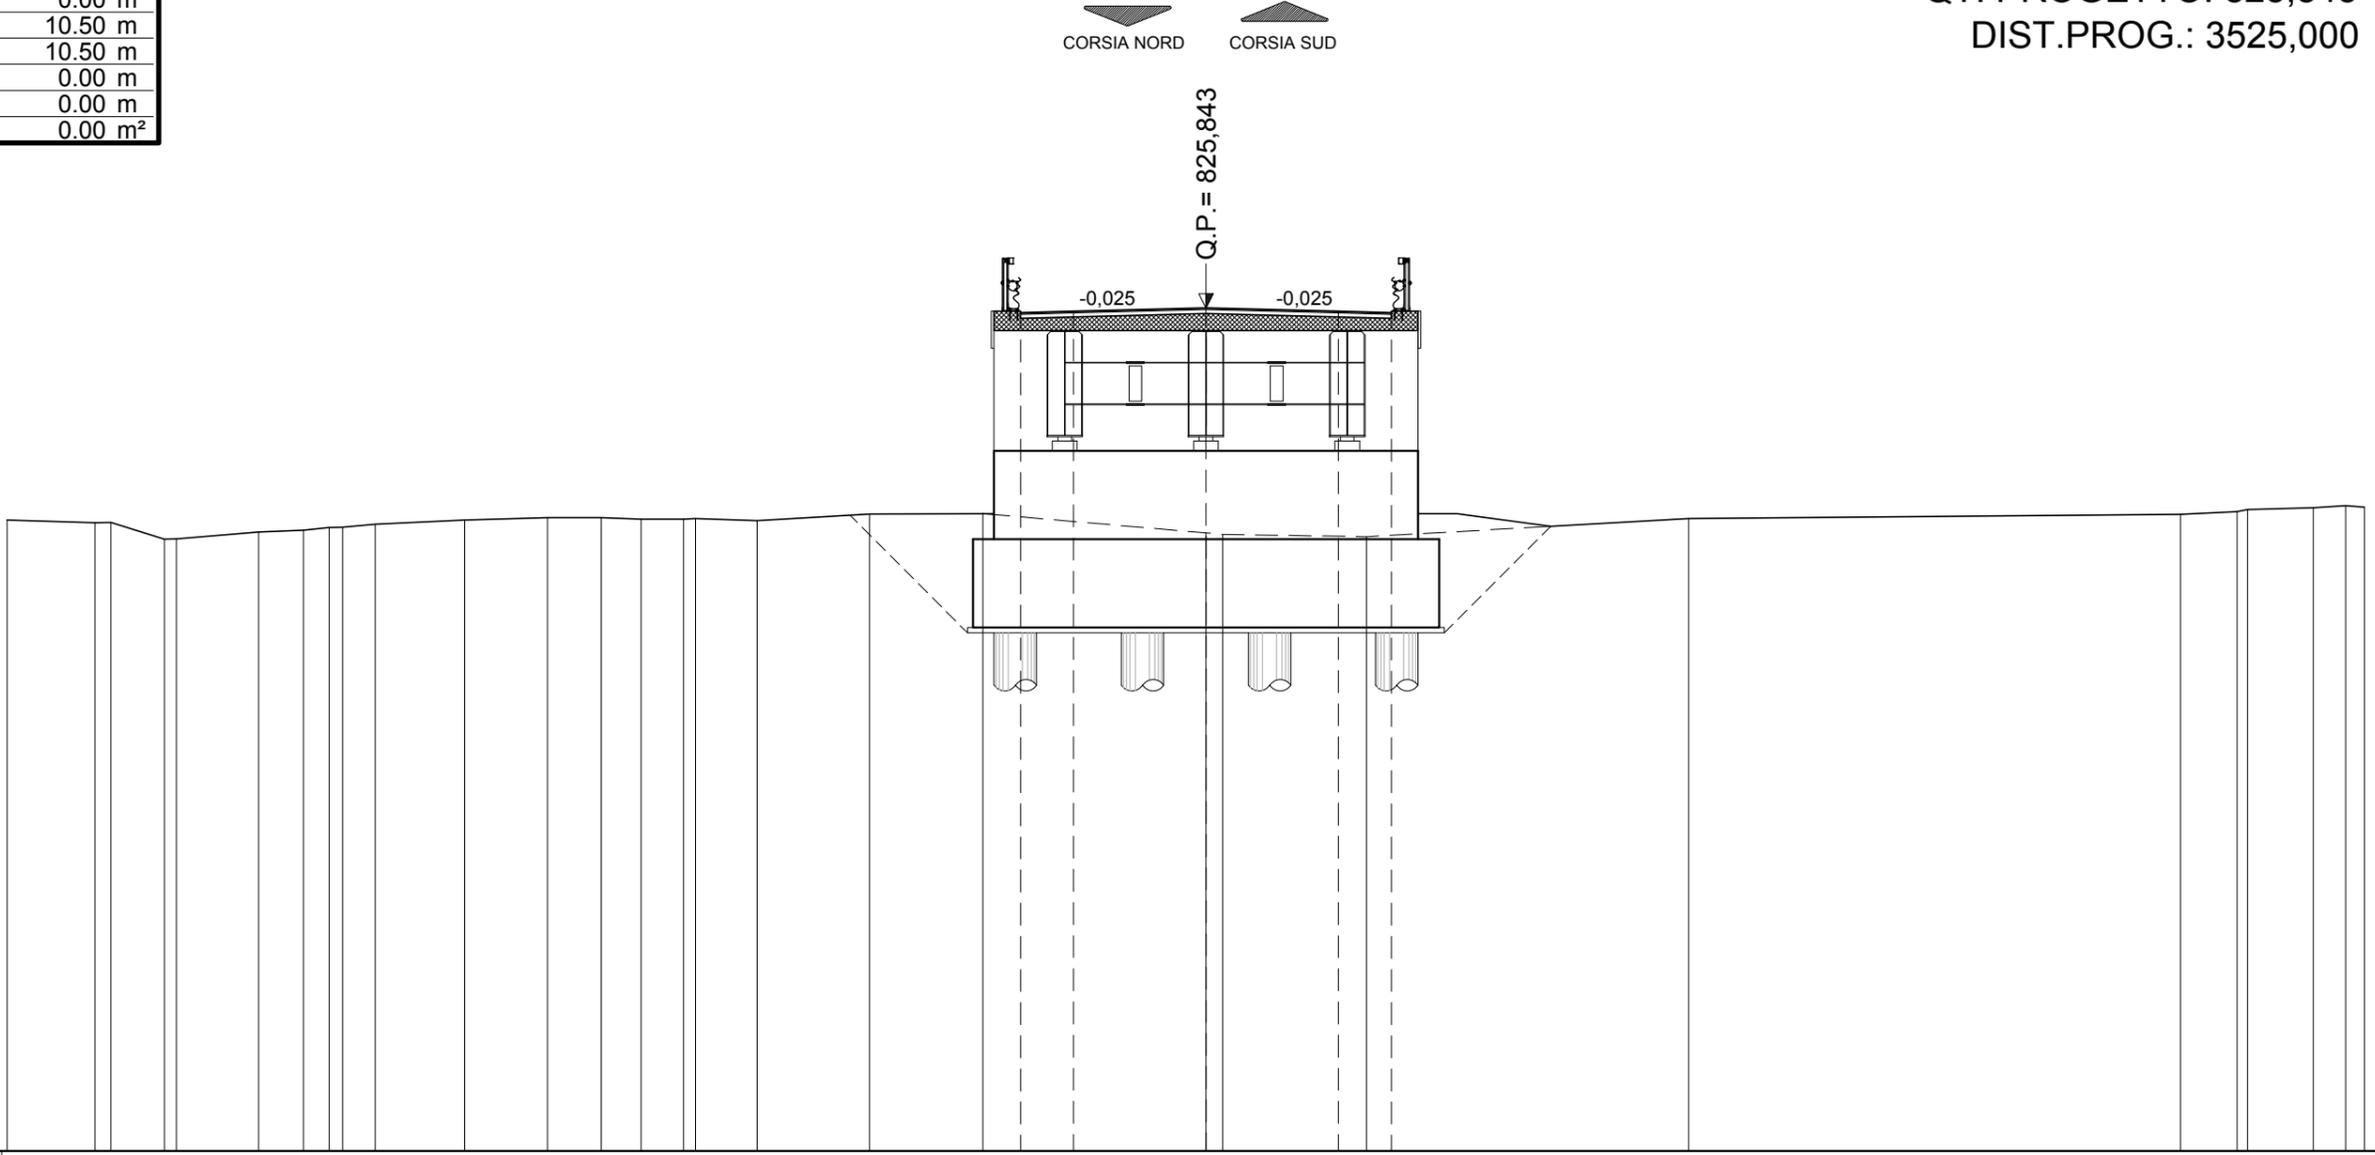

SCALA 1:200

QT.RIF. 802,000


QUOTE TERRENO	819,77	819,78	819,31	819,32	819,51	819,56	819,64	819,65	819,73	819,85	819,92	819,92	819,88	819,87	819,90	819,84	820,02	820,03	819,49	819,44	819,38	819,89	820,02	820,09	820,15	820,20	820,26	820,22
DIST.PARZ. TERRENO		1,52	2,32	1,27	0,72	0,92	2,53	2,34	1,52	1,13	1,20	1,74	3,18	3,21	6,32	4,07	9,12	13,93	1,60	1,87	0,91	0,53						
QUOTE PROGETTO															825,71	825,75	825,84	825,75	825,71									
DIST.PARZ.PROGETTO																1,50	3,75	3,75	1,50									
DISTANZE PROGETTO																-5,250	-3,750	0,000	-3,750	-5,250								

AREE

BONIFICO	0.00 m ²
SCOTICO	0.00 m ²
AMMORSAMENTO	0.00 m
SCAVO	26.76 m ²
RILEVATO	48.40 m ²
PIANO DI POSA IN RILEVATO	0.00 m
PIANO DI POSA IN SCAVO	0.00 m
RILEVATO DI BONIFICO	0.00 m ²
RINTERRO	6.72 m ²
DRENAGGIO MANUFATTI	0.00 m ²
TERRENO VEGETALE	0.00 m
ANTICAPILLARE	0.00 m
T.N.T.	0.00 m
TAPPETO DI USURA	10.50 m
BINDER	10.50 m
BASE	10.50 m
MISTO CEMENTATO	10.50 m
FONDAZIONE STRADALE	2.63 m ²

ASSE PRINCIPALE TRATTO ROTATORIA NORD - ROTATORIA SUD

SEZIONE N.: 179
 QT. PROGETTO: 826,168
 DIST.PROG.: 3560,000

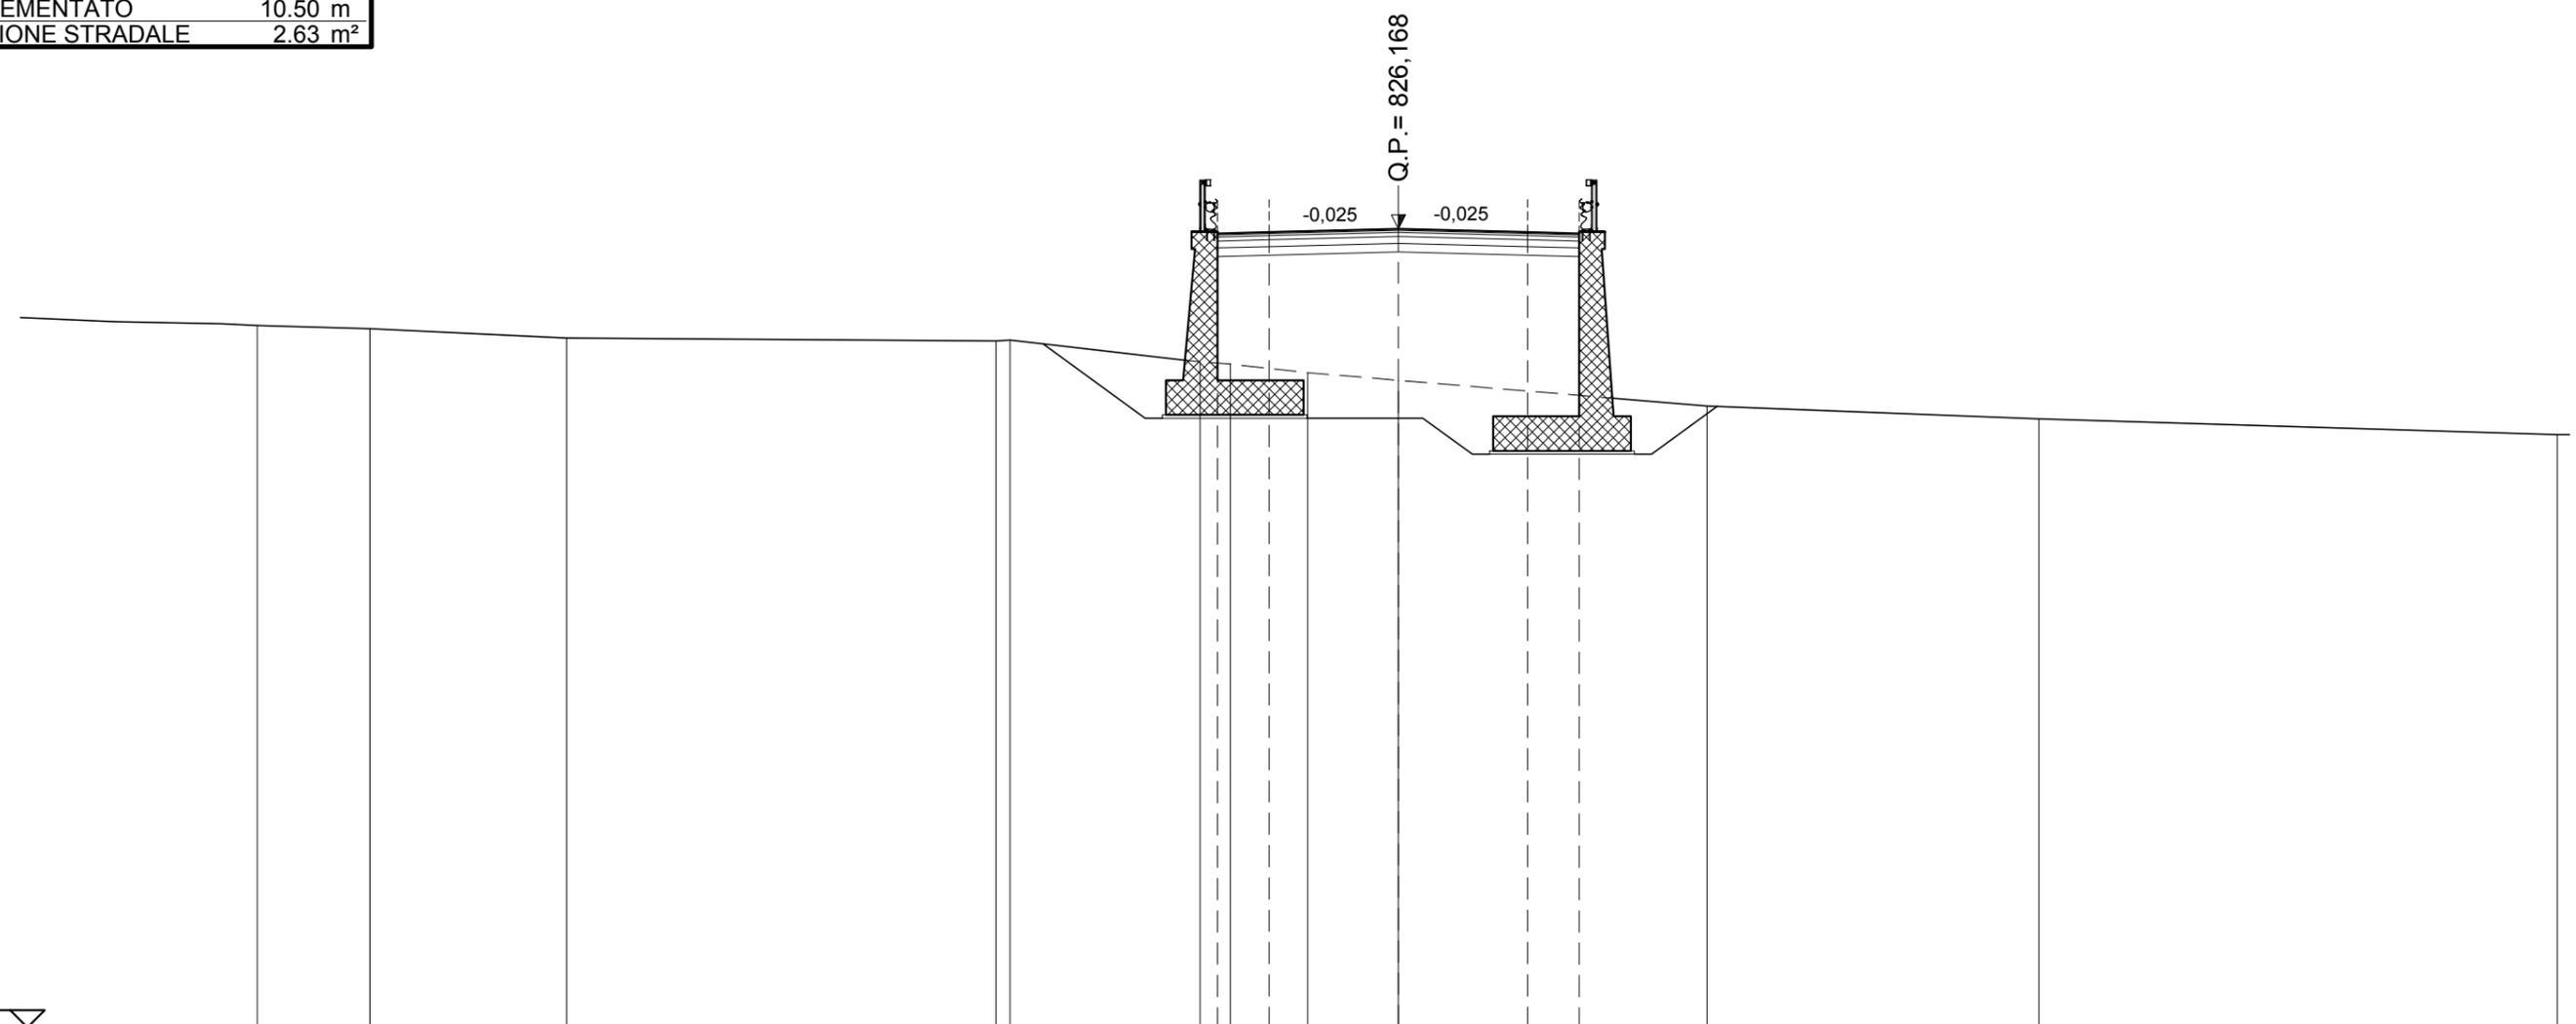

SCALA 1:200

QT.RIF. 803,000


QUOTE TERRENO	823,28	823,00	822,92	822,94	822,31	822,25	822,00	821,78	821,03	820,66
DIST.PARZ. TERRENO	5,71	12,47	5,52	0,88	2,24	2,63	8,96	9,64		
QUOTE PROGETTO					826,04	826,07	826,17	826,07	826,04	
DIST.PARZ.PROGETTO					1,50	3,75	3,75	1,50		
DISTANZE PROGETTO					-5,250	-3,750	0,000	-3,750	-5,250	

AREE

BONIFICO	8.24 m ²
SCOTICO	5.50 m ²
AMMORSAMENTO	0.00 m
SCAVO	1.38 m ²
RILEVATO	67.98 m ²
PIANO DI POSA IN RILEVATO	27.58 m
PIANO DI POSA IN SCAVO	0.00 m
RILEVATO DI BONIFICO	8.24 m ²
RINTERRO	0.00 m ²
DRENAGGIO MANUFATTI	0.00 m ²
TERRENO VEGETALE	19.20 m
ANTICAPILLARE	27.58 m
T.N.T.	55.34 m
TAPPETO DI USURA	10.50 m
BINDER	10.50 m
BASE	10.50 m
MISTO CEMENTATO	10.50 m
FONDAZIONE STRADALE	4.90 m ²

ASSE PRINCIPALE TRATTO ROTATORIA NORD - ROTATORIA SUD

SEZIONE N.: 180
 QT. PROGETTO: 826,446
 DIST.PROG.: 3580,000

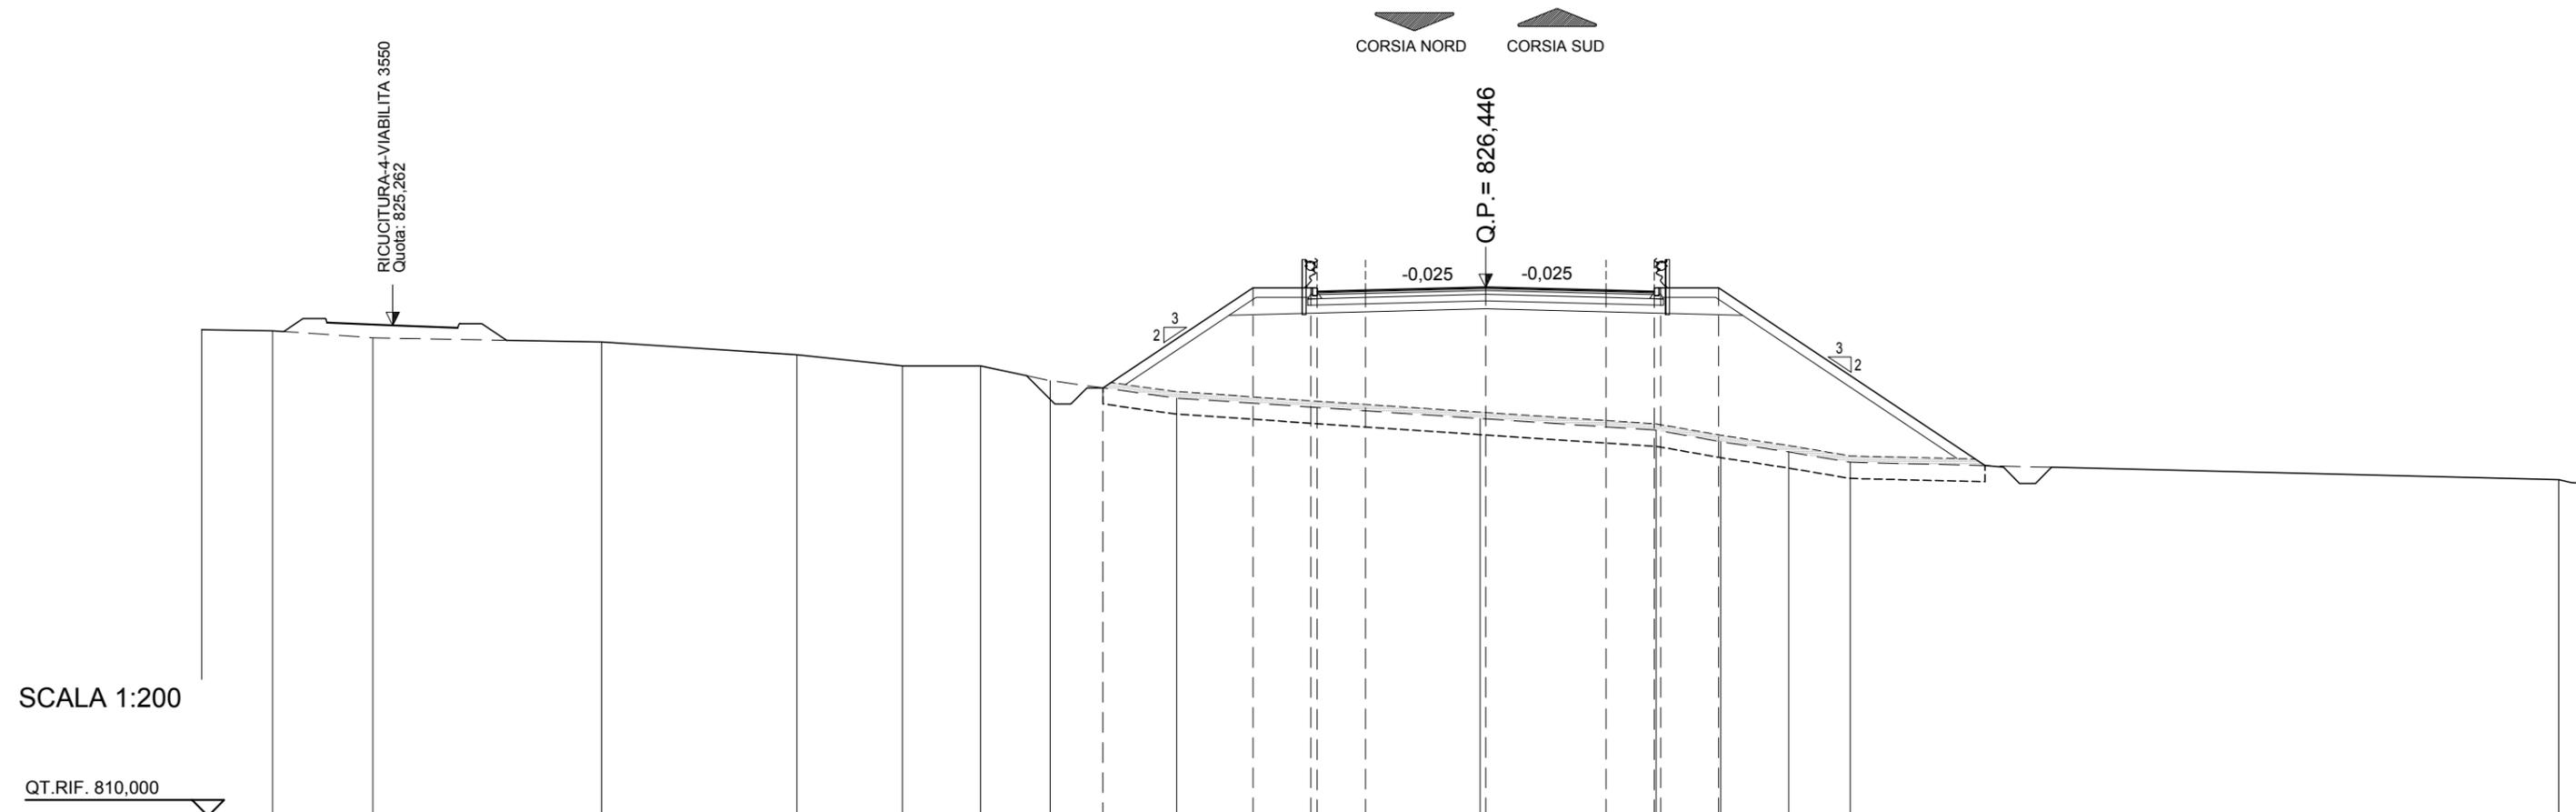


QUOTE TERRENO		824,75		824,35		824,00		824,00		823,54		823,00		822,36 822,35		822,00		821,64		821,32		821,00		
DIST.PARZ. TERRENO		6,08		3,28		2,44		2,17		3,93		9,46		5,31		2,02		2,12		1,91				
QUOTE PROGETTO										823,32		826,43		826,43 826,31		826,35		826,31 826,43		826,43				
DIST.PARZ.PROGETTO										4,67		1,80		1,50		3,75		3,75		1,50		1,80		
DISTANZE PROGETTO										-11,924		-7,250		-5,450 -5,250		-3,750		0,000		3,750		5,250 5,450		7,250

AREE

BONIFICO	8.98 m ²
SCOTICO	5.99 m ²
AMMORSAMENTO	0.00 m
SCAVO	1.30 m ²
RILEVATO	47.13 m ²
PIANO DI POSA IN RILEVATO	29.99 m
PIANO DI POSA IN SCAVO	0.00 m
RILEVATO DI BONIFICO	8.98 m ²
RINTERRO	0.00 m ²
DRENAGGIO MANUFATTI	0.00 m ²
TERRENO VEGETALE	13.97 m
ANTICAPILLARE	29.99 m
T.N.T.	60.10 m
TAPPETO DI USURA	17.50 m
BINDER	17.50 m
BASE	17.50 m
MISTO CEMENTATO	18.08 m
FONDAZIONE STRADALE	6.65 m ²

ASSE PRINCIPALE TRATTO ROTATORIA NORD - ROTATORIA SUD

SEZIONE N.: 182
 QT. PROGETTO: 827,201
 DIST.PROG.: 3620,000

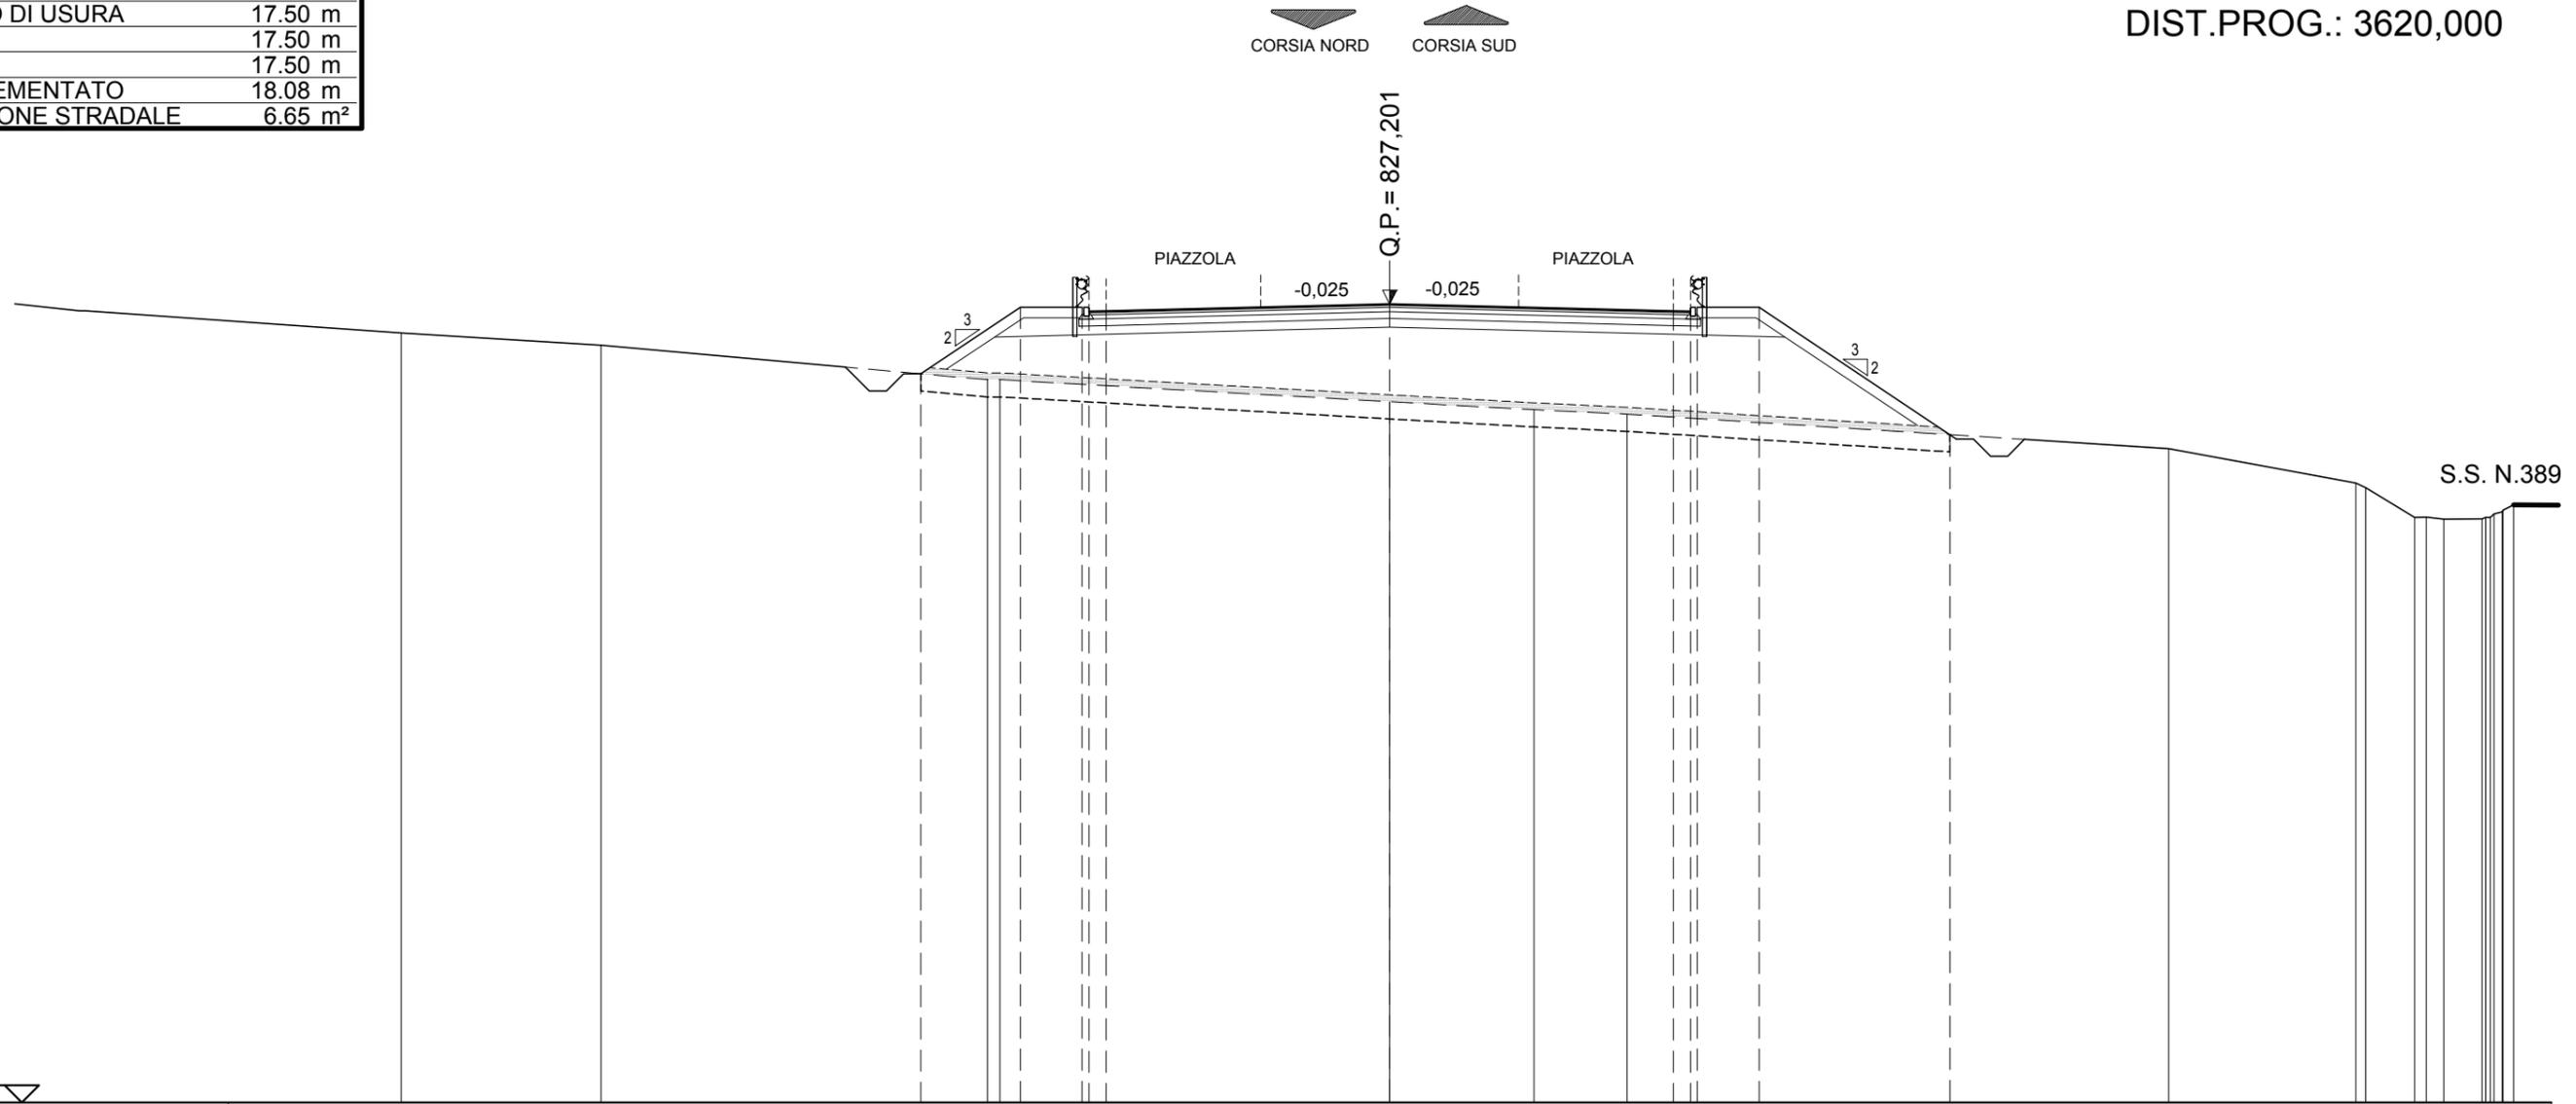

SCALA 1:200

QT.RIF. 804,000

QUOTE TERRENO	826,36	826,00	825,00	825,00	824,36	824,13	824,00	823,00	822,00	821,86	821,00	820,94	820,96	821,16	821,37
DIST.PARZ. TERRENO	5,81	11,24	11,34	4,19	2,72	15,75	5,45	1,42	0,50	1,12					
QUOTE PROGETTO			825,17	827,10	827,10	826,99	826,98	827,10	827,10	823,40					
DIST.PARZ.PROGETTO			2,89	1,80	0,50	8,25	8,25	0,50	1,80	5,54					
DISTANZE PROGETTO			-13,643	-10,750	-8,950	-8,750	-8,250	-0,000	8,250	8,750	18,950	-10,750	16,294		

AREE


BONIFICO	9.30 m ²
SCOTICO	6.20 m ²
AMMORSAMENTO	0.00 m
SCAVO	1.43 m ²
RILEVATO	57.17 m ²
PIANO DI POSA IN RILEVATO	31.10 m
PIANO DI POSA IN SCAVO	0.00 m
RILEVATO DI BONIFICO	9.30 m ²
RINTERRO	0.00 m ²
DRENAGGIO MANUFATTI	0.00 m ²
TERRENO VEGETALE	15.40 m
ANTICAPILLARE	31.10 m
T.N.T.	62.32 m
TAPPETO DI USURA	17.50 m
BINDER	17.50 m
BASE	17.50 m
MISTO CEMENTATO	18.08 m
FONDAZIONE STRADALE	6.65 m ²

ASSE PRINCIPALE TRATTO ROTATORIA NORD - ROTATORIA SUD

SEZIONE N.: 183
 QT. PROGETTO: 827,666
 DIST.PROG.: 3640,000



Q.P. = 827,666

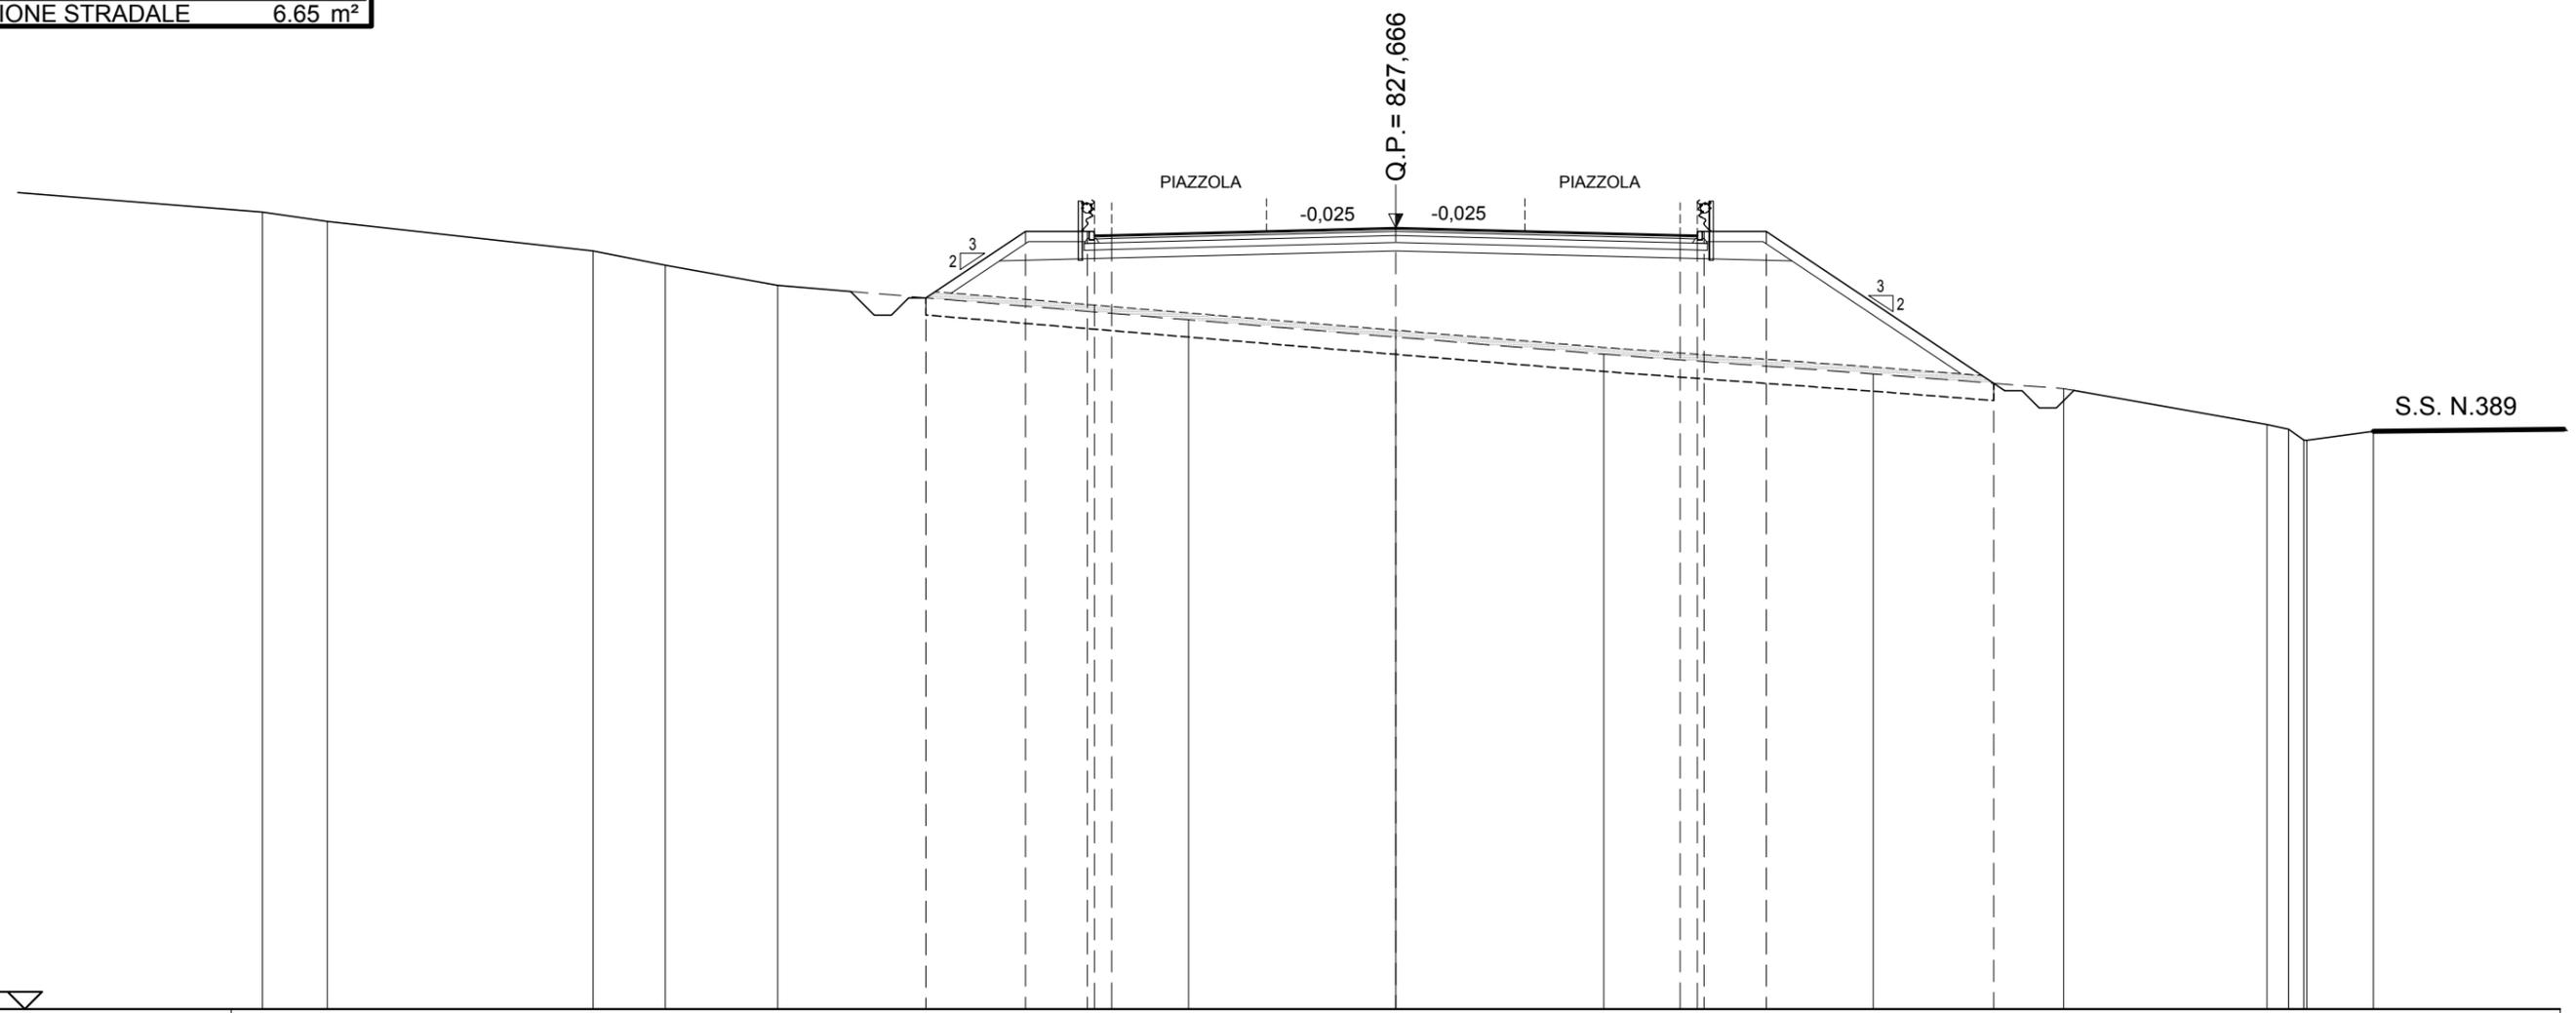

SCALA 1:200

QT.RIF. 805,000

QUOTE TERRENO	827,86	827,00	826,58	826,00		825,00	824,50	824,00	823,43	823,00	821,96	821,83	821,50	821,77	
DIST.PARZ. TERRENO		7,71	2,10	3,25	11,94	6,01	6,04	7,83	5,53	5,90	0,62	1,94			
QUOTE PROGETTO					825,64	827,57	827,57	827,45	827,57	827,57	823,16				
DIST.PARZ.PROGETTO					2,89	1,80	0,50	8,25	8,25	6,61					
DISTANZE PROGETTO					-13,640	-10,750	-8,950	-8,750	-8,250	0,000	8,250	8,750	8,950	-10,750	-17,361

AREE


BONIFICO	8.24 m ²
SCOTICO	5.49 m ²
AMMORSAMENTO	0.00 m
SCAVO	2.76 m ²
RILEVATO	61.23 m ²
PIANO DI POSA IN RILEVATO	27.57 m
PIANO DI POSA IN SCAVO	0.00 m
RILEVATO DI BONIFICO	8.24 m ²
RINTERRO	0.00 m ²
DRENAGGIO MANUFATTI	0.00 m ²
TERRENO VEGETALE	18.48 m
ANTICAPILLARE	27.57 m
T.N.T.	55.24 m
TAPPETO DI USURA	12.25 m
BINDER	0.00 m
BASE	0.00 m
MISTO CEMENTATO	12.83 m
FONDAZIONE STRADALE	5.31 m ²

ASSE PRINCIPALE TRATTO ROTATORIA NORD - ROTATORIA SUD

SEZIONE N.: 184
 QT. PROGETTO: 828,136
 DIST.PROG.: 3660,000



Q.P. = 828,136

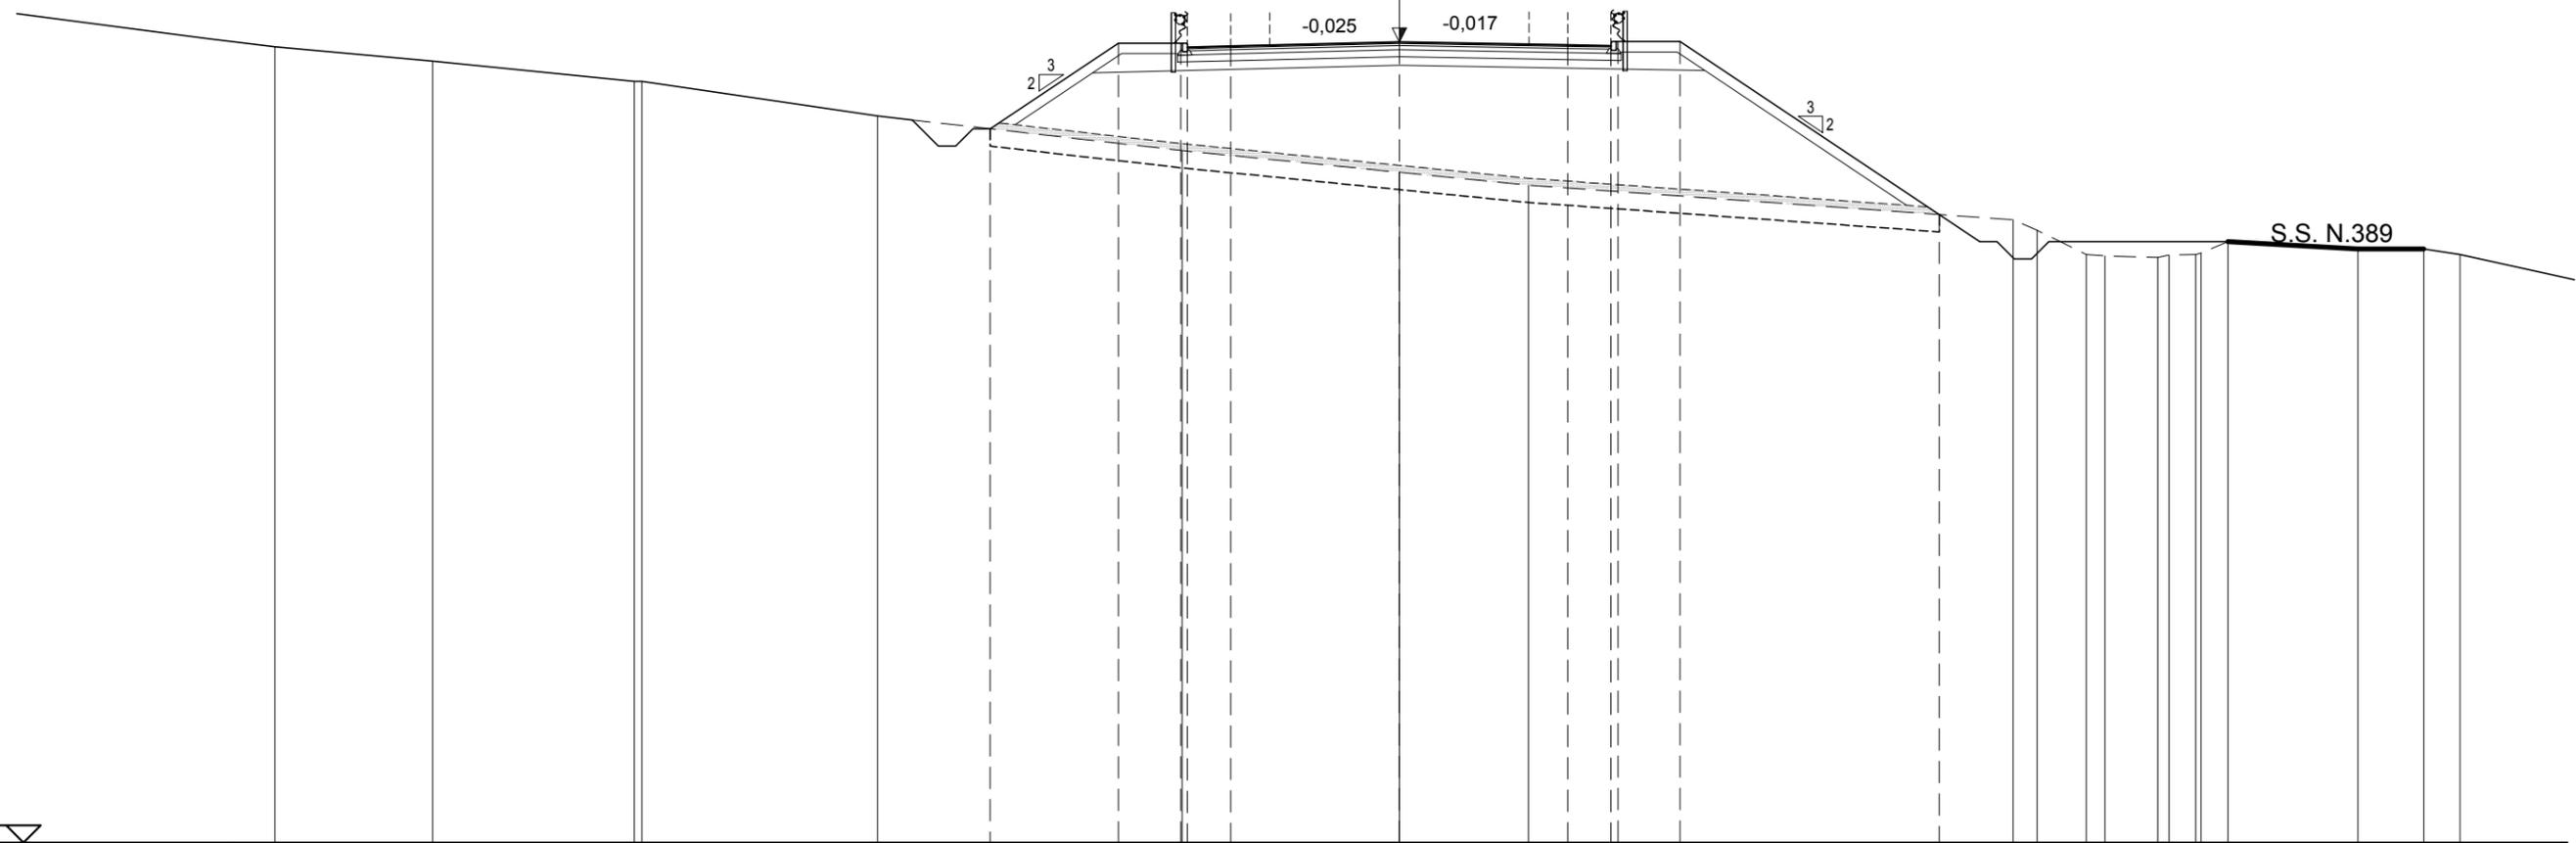

SCALA 1:200

QT.RIF. 805,000


QUOTE TERRENO	828,00	827,59	827,00	827,00	826,00	825,00	824,37	824,00	823,00	822,70	822,00	821,96	821,91	821,98	822,00	822,37	822,16	822,16	822,00
DIST.PARZ. TERRENO	4,57	5,83	6,82	8,81	6,28	3,74	14,02	0,70	1,42	0,54	1,53	0,77	0,78	3,76	1,90	1,05			
QUOTE PROGETTO				825,63	828,10	828,10	827,98	828,15	828,15	823,15									
DIST.PARZ.PROGETTO				3,71	1,80	1,25	4,88	4,88	1,25	1,80	7,50								
DISTANZE PROGETTO				-11,832	-8,125	-6,325	-6,125	-4,875	-0,000	-4,875	-6,125	-6,325	-8,125	-15,621					

AREE

BONIFICO	9.12 m ²
SCOTICO	6.08 m ²
AMMORSAMENTO	0.00 m
SCAVO	0.72 m ²
RILEVATO	64.46 m ²
PIANO DI POSA IN RILEVATO	0.00 m
PIANO DI POSA IN SCAVO	0.00 m
RILEVATO DI BONIFICO	9.12 m ²
RINTERRO	0.00 m ²
DRENAGGIO MANUFATTI	0.00 m ²
TERRENO VEGETALE	22.00 m
ANTICAPILLARE	30.59 m
T.N.T.	61.34 m
TAPPETO DI USURA	10.75 m
BINDER	0.00 m
BASE	0.00 m
MISTO CEMENTATO	11.33 m
FONDAZIONE STRADALE	4.86 m ²

ASSE PRINCIPALE TRATTO ROTATORIA NORD - ROTATORIA SUD

SEZIONE N.: 185
 QT. PROGETTO: 828,606
 DIST.PROG.: 3680,000

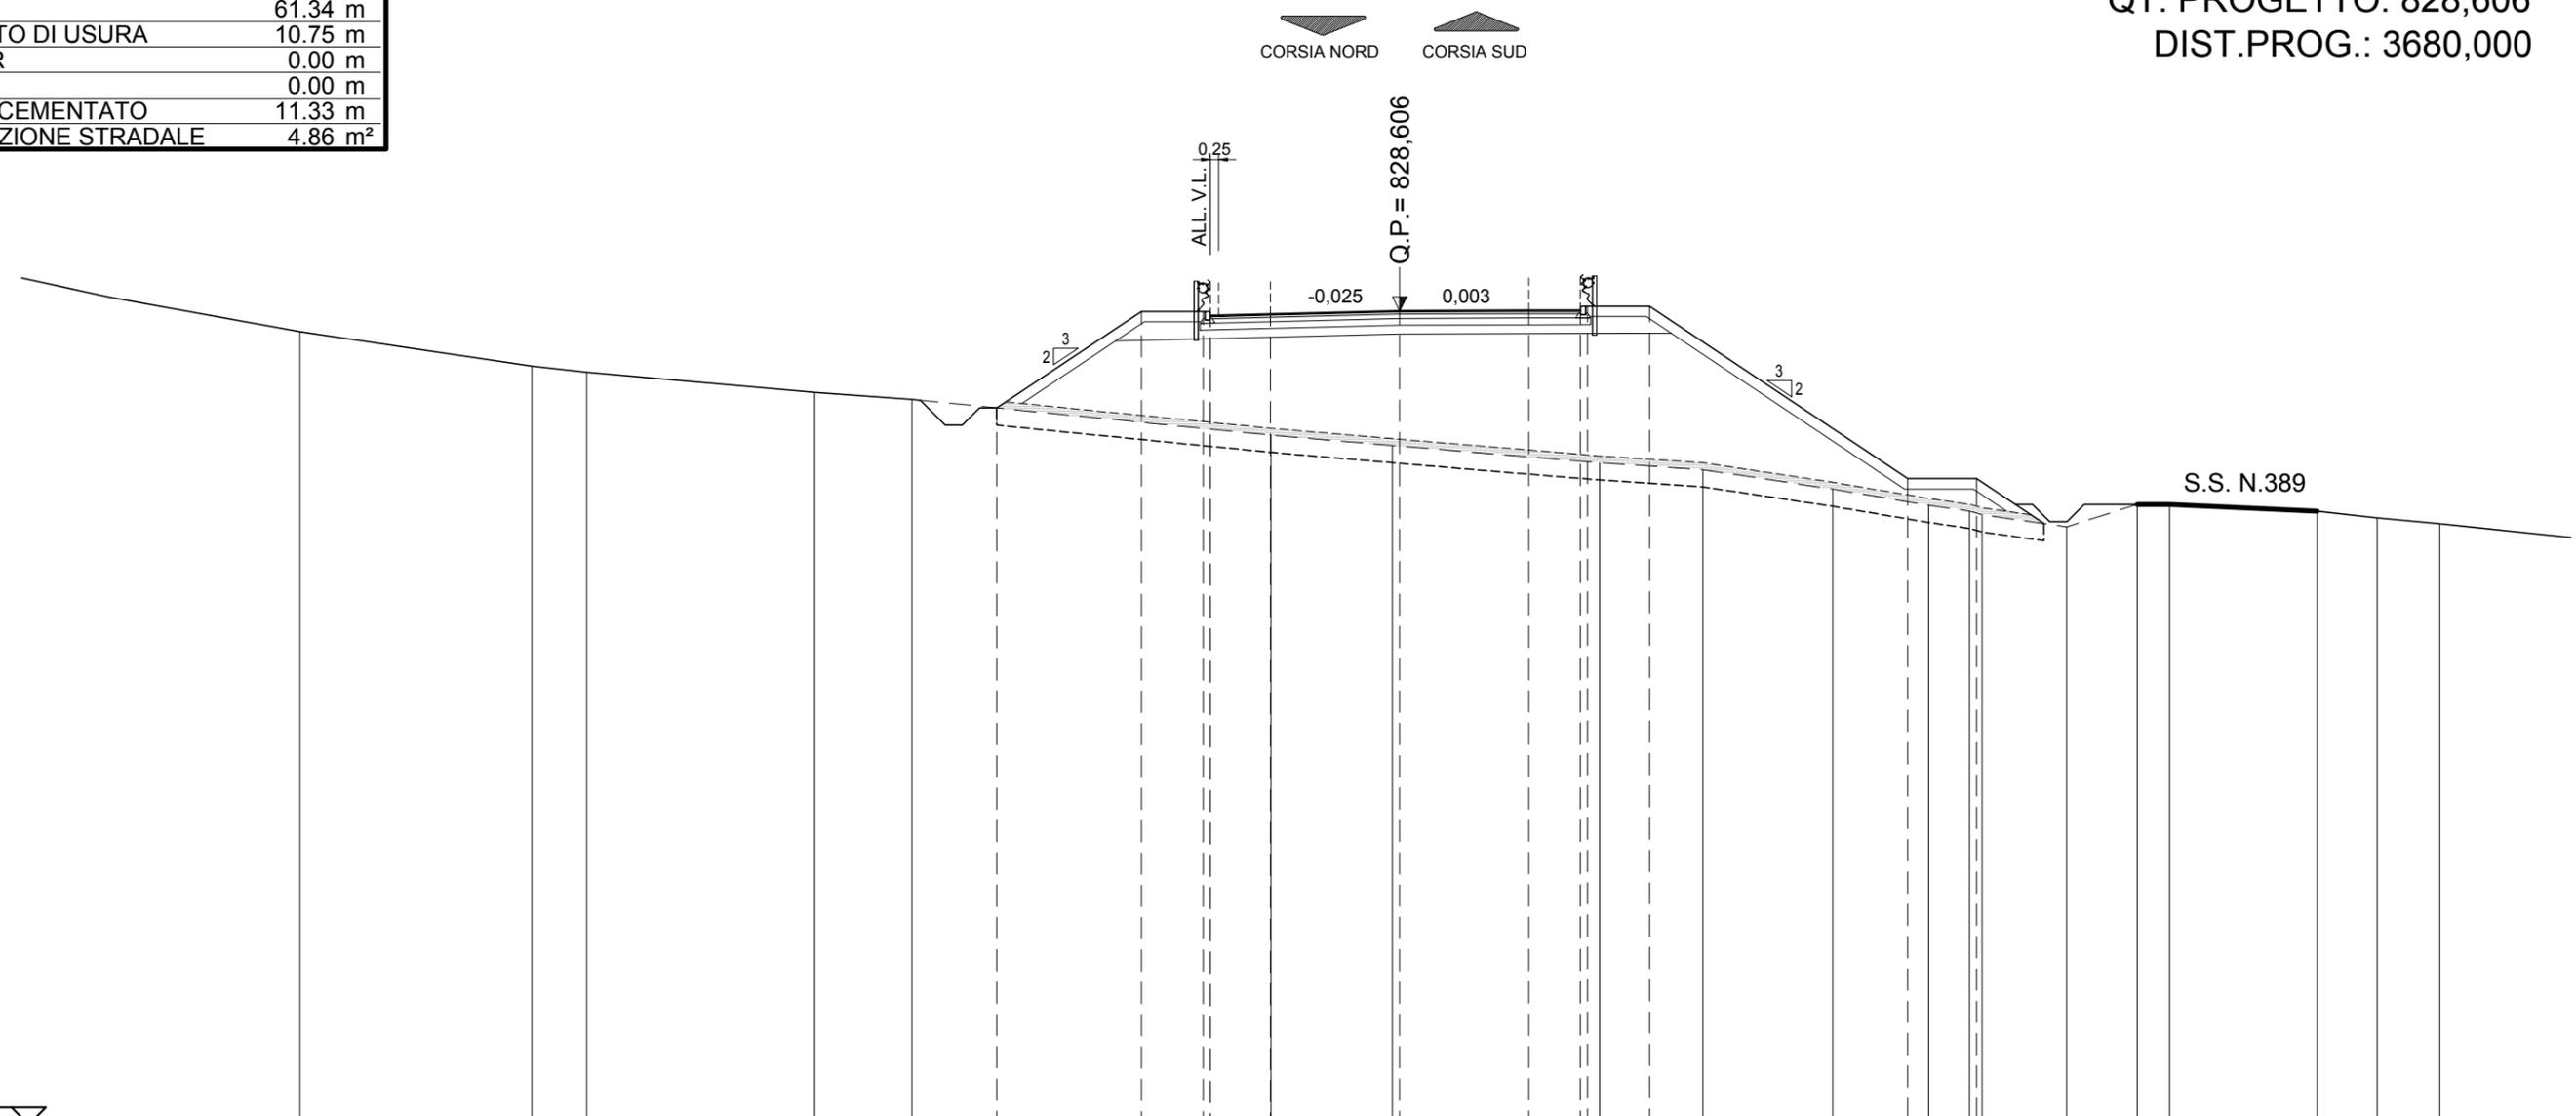

SCALA 1:200

QT.RIF. 805,000


QUOTE TERRENO	828,00	827,00	826,82	826,24	826,03	825,00	824,70	824,68	824,20	824,00	823,43	822,96	822,79	822,69	822,34	822,99	822,99	822,80	822,60	822,43	
DIST.PARZ. TERRENO	6,73	1,59	6,62	2,82	10,42	3,52	5,80	3,00	3,77	2,78	1,19	2,45	2,06	0,94	4,29	1,74	1,81				
QUOTE PROGETTO						825,79	828,59	828,59	828,47	828,51	828,61	828,62	828,62	828,74	828,74	823,74	823,74				
DIST.PARZ.PROGETTO						4,20	1,80	1,75	3,75	3,75	1,50	1,80	7,50	2,00							
DISTANZE PROGETTO						-11,696	-7,500	-5,700	-5,500	-3,750	-0,000	-3,750	-5,250	-5,450	-7,250	-14,746	-16,746				

AREE

BONIFICO	8.22 m ²
SCOTICO	5.48 m ²
AMMORSAMENTO	4.43 m
SCAVO	0.68 m ²
RILEVATO	62.40 m ²
PIANO DI POSA IN RILEVATO	27.50 m
PIANO DI POSA IN SCAVO	0.00 m
RILEVATO DI BONIFICO	8.22 m ²
RINTERRO	0.00 m ²
DRENAGGIO MANUFATTI	0.00 m ²
TERRENO VEGETALE	21.93 m
ANTICAPILLARE	31.86 m
T.N.T.	64.12 m
TAPPETO DI USURA	12.07 m
BINDER	12.07 m
BASE	12.07 m
MISTO CEMENTATO	12.65 m
FONDAZIONE STRADALE	5.12 m ²

ASSE PRINCIPALE TRATTO ROTATORIA NORD - ROTATORIA SUD

SEZIONE N.: 186
 QT. PROGETTO: 829,076
 DIST.PROG.: 3700,000

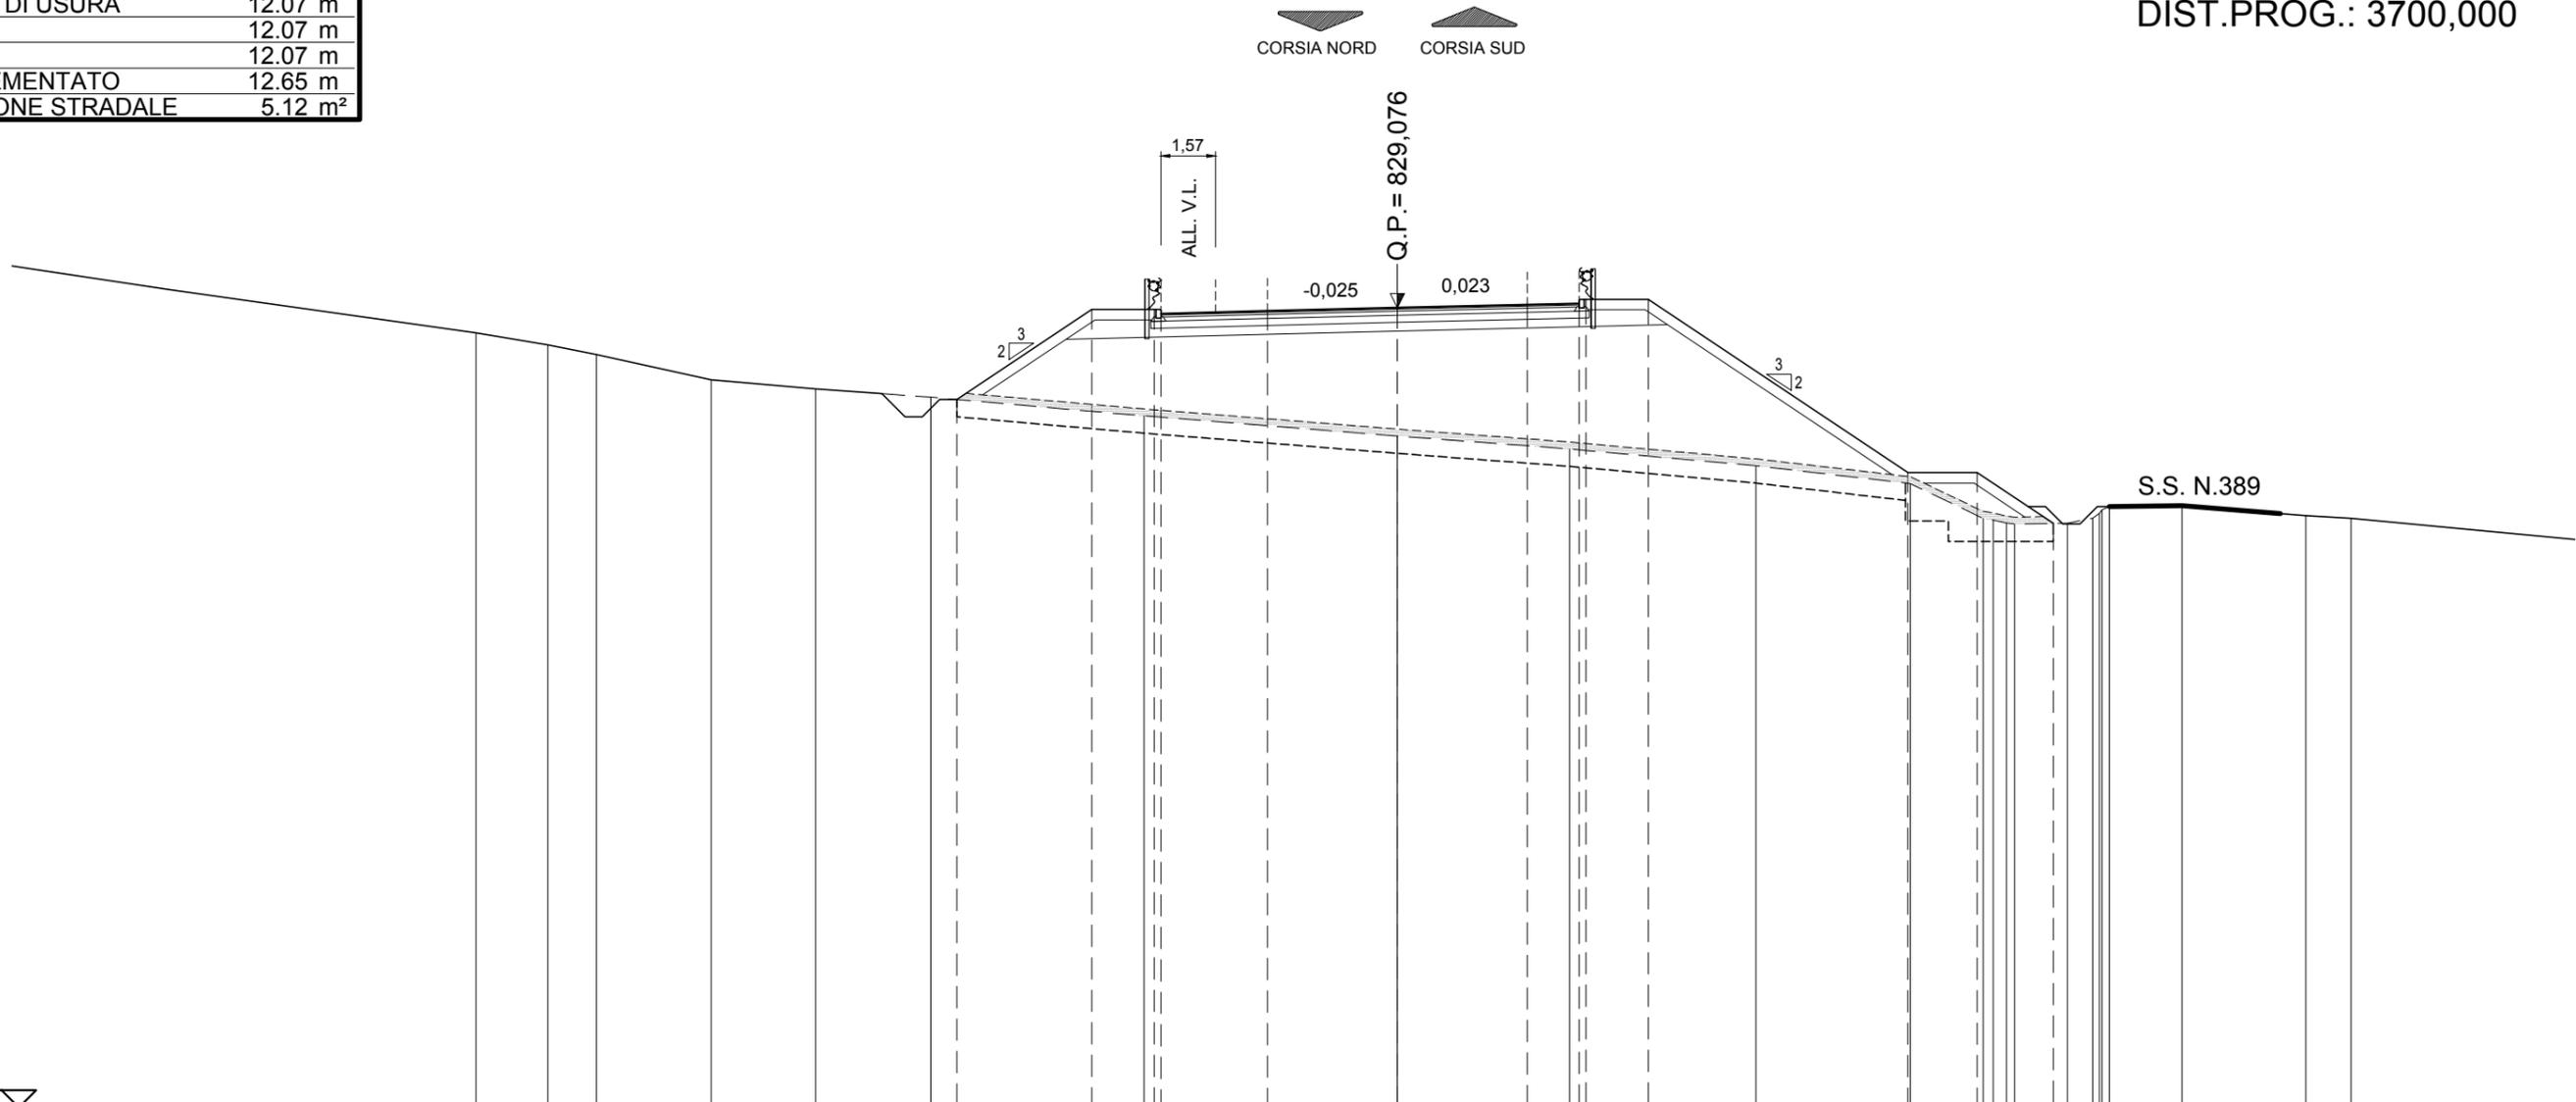

SCALA 1:200

QT.RIF. 806,000


QUOTE TERRENO	828.35	828.00	827.72	827.00	826.74	826.49	825.96	825.37	825.00	824.51	824.00	823.00	822.86	822.83	822.86	823.00	823.34	823.36	823.08	823.00	
DIST.PARZ. TERRENO	2,07	1,41	3,31	3,02	3,32	6,16	7,31	4,97	5,39	4,46	2,10	1,53	0,72	2,10	3,57	1,30					
QUOTE PROGETTO						826.43	829.03	829.03	828.91	828.98	829.08	829.16	829.20	829.32	829.32	824.32	824.32	822.85			
DIST.PARZ.PROGETTO						3,90	1,80	3,07	3,75	3,75	1,50	1,80	7,50	2,00	2,20						
DISTANZE PROGETTO						-12,713	-8,818	-7,018	-6,818	-3,750	0,000	-3,750	5,250	5,450	-7,250	-14,746	-16,746	-18,942			

AREE

BONIFICO	7.26 m ²
SCOTICO	4.80 m ²
AMMORSAMENTO	8.43 m
SCAVO	0.85 m ²
RILEVATO	60.48 m ²
PIANO DI POSA IN RILEVATO	24.11 m
PIANO DI POSA IN SCAVO	0.00 m
RILEVATO DI BONIFICO	7.26 m ²
RINTERRO	0.00 m ²
DRENAGGIO MANUFATTI	0.00 m ²
TERRENO VEGETALE	21.59 m
ANTICAPILLARE	32.42 m
T.N.T.	65.37 m
TAPPETO DI USURA	12.91 m
BINDER	12.91 m
BASE	12.91 m
MISTO CEMENTATO	13.49 m
FONDAZIONE STRADALE	5.34 m ²

ASSE PRINCIPALE TRATTO ROTATORIA NORD - ROTATORIA SUD

SEZIONE N.: 187
 QT. PROGETTO: 829,546
 DIST.PROG.: 3720,000

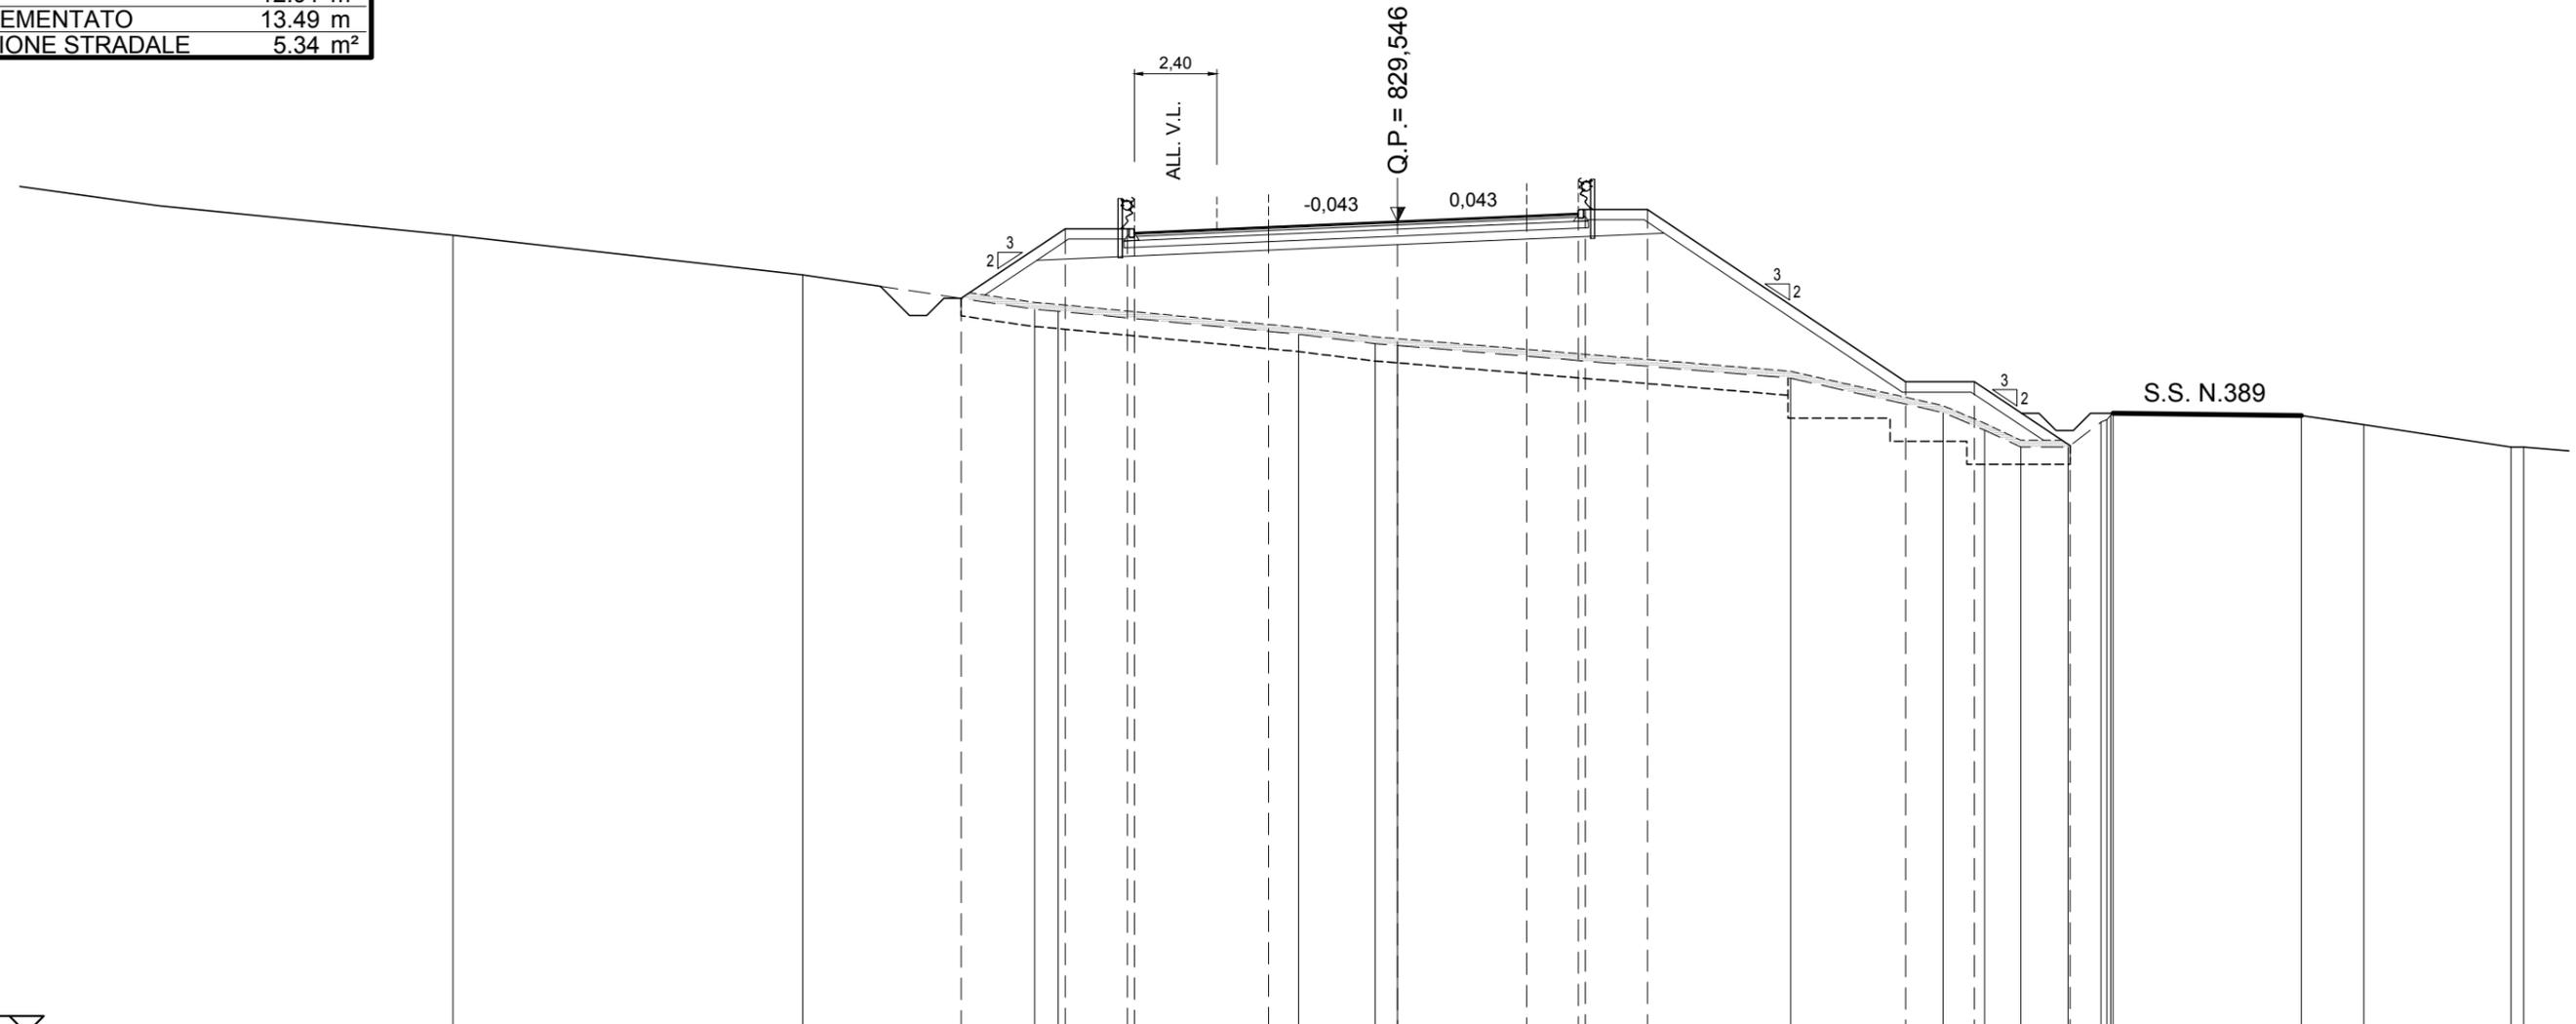

SCALA 1:200

QT.RIF. 806,000


QUOTE TERRENO	829,14	828,00	827,00	826,94	826,27	826,00	825,95	825,00	824,00	823,49	823,00	823,00	823,72	823,98	823,92	823,65	823,00	823,00
DIST.PARZ. TERRENO	10,15	6,73	0,69	6,98	2,22	0,66	11,41	4,43	1,20	1,05	1,37	0,95	5,47	1,81	4,27			
QUOTE PROGETTO			827,32	829,33	829,33	829,21	829,38	829,55	829,71	829,77	829,89	829,89	824,89	824,89	823,04			
DIST.PARZ.PROGETTO			3,03	1,80	3,89	3,75	3,75	1,50	1,80	7,50	2,00	2,77						
DISTANZE PROGETTO			-12,671	-9,644	-7,844	-7,644	-3,750	0,000	-3,750	-5,250	-5,450	-7,250	-14,746	-16,746	-19,521			

AREE

BONIFICO	9.70 m ²
SCOTICO	6.47 m ²
AMMORSAMENTO	0.00 m
SCAVO	0.74 m ²
RILEVATO	72.26 m ²
PIANO DI POSA IN RILEVATO	32.52 m
PIANO DI POSA IN SCAVO	0.00 m
RILEVATO DI BONIFICO	9.70 m ²
RINTERRO	0.00 m ²
DRENAGGIO MANUFATTI	0.00 m ²
TERRENO VEGETALE	20.88 m
ANTICAPILLARE	32.52 m
T.N.T.	65.17 m
TAPPETO DI USURA	13.66 m
BINDER	13.66 m
BASE	13.66 m
MISTO CEMENTATO	14.24 m
FONDAZIONE STRADALE	5.54 m ²

ASSE PRINCIPALE TRATTO ROTATORIA NORD - ROTATORIA SUD

SEZIONE N.: 188
 QT. PROGETTO: 830,016
 DIST.PROG.: 3740,000

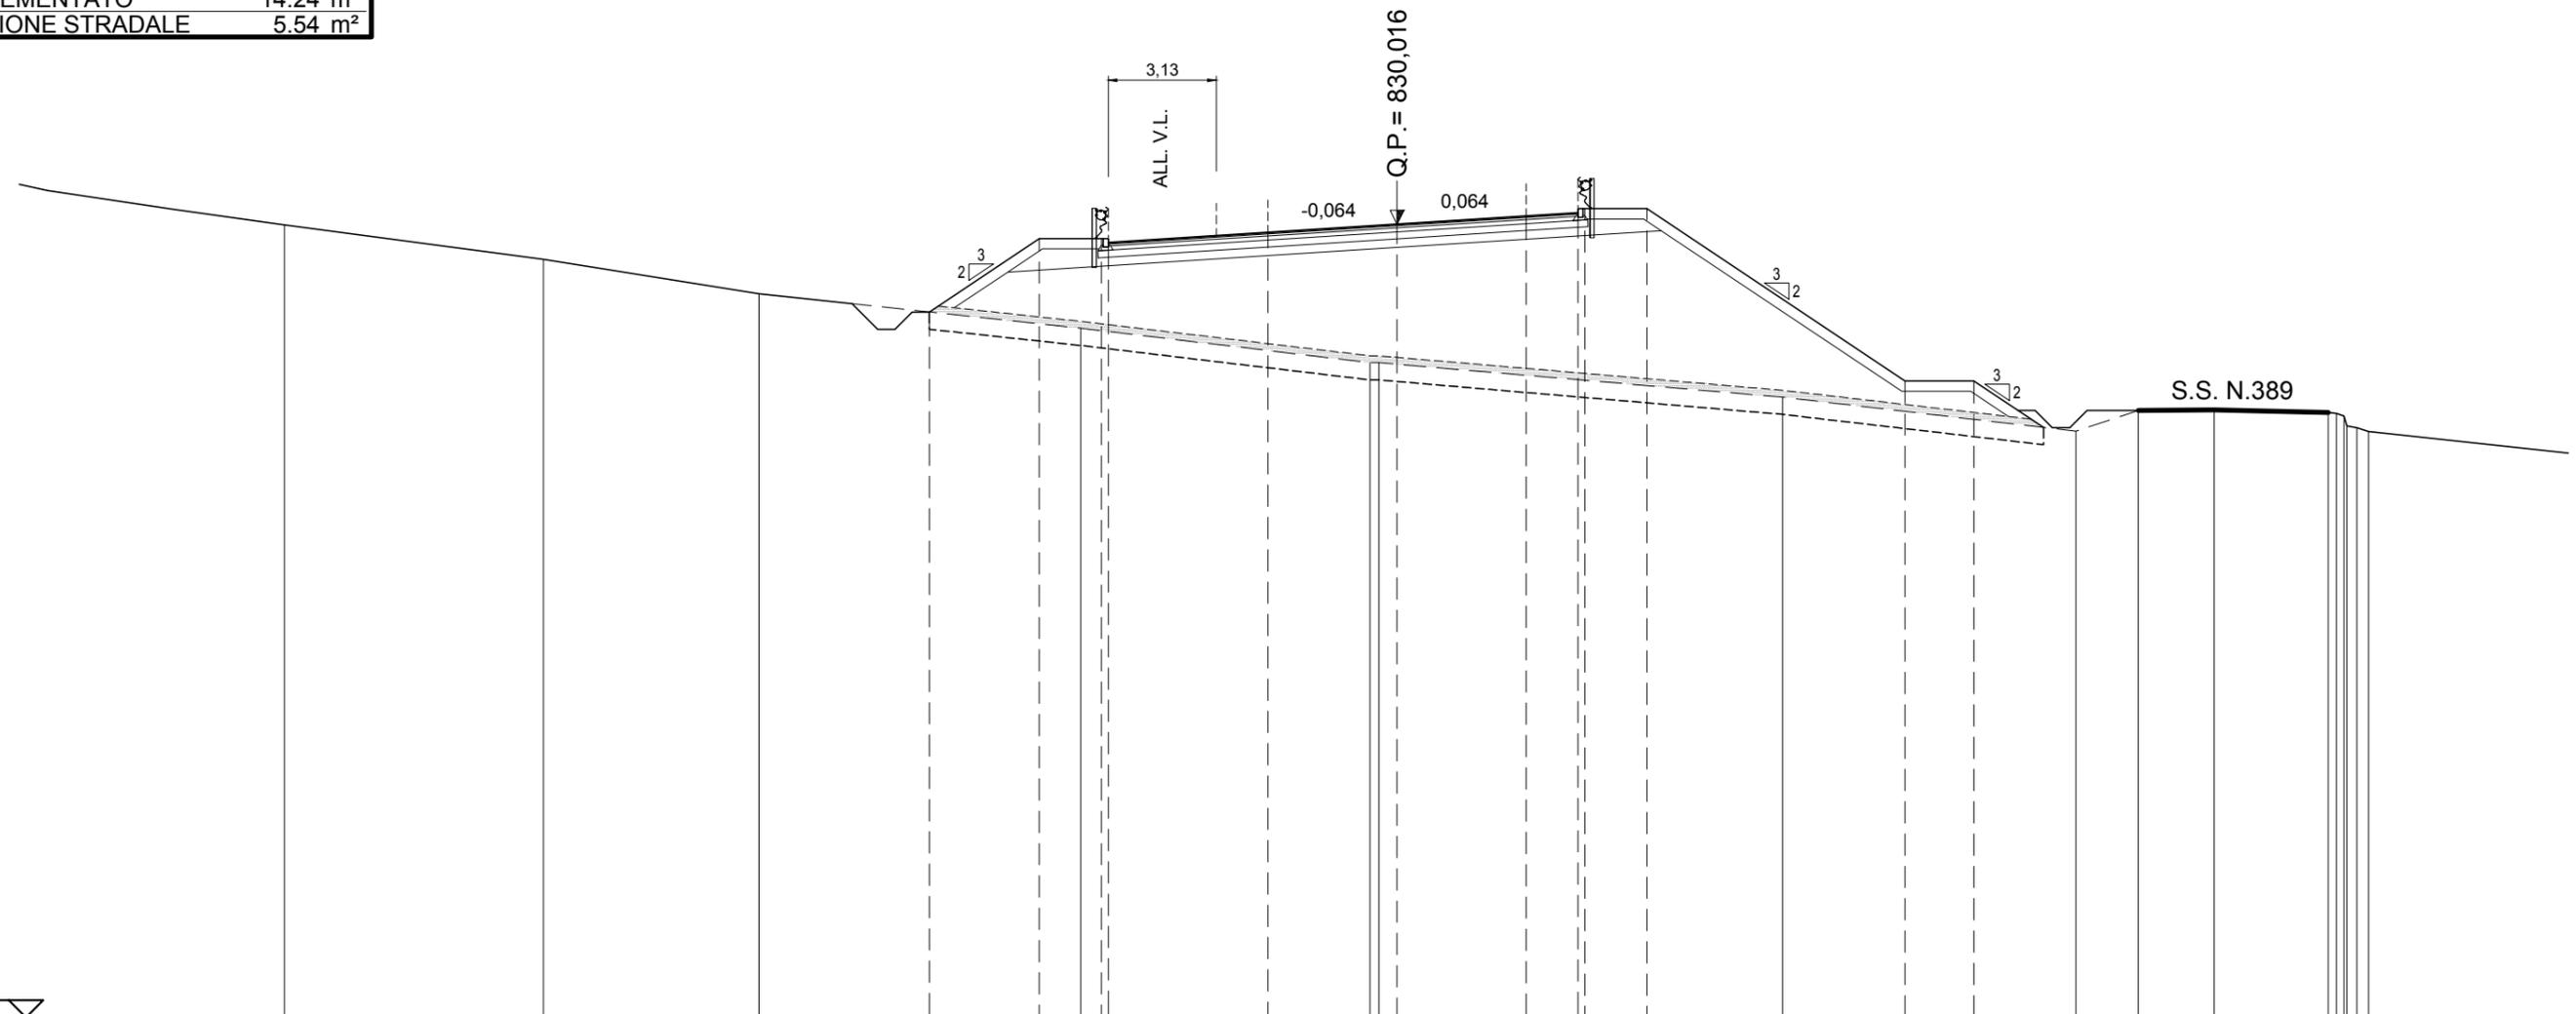

SCALA 1:200

QT.RIF. 807,000


QUOTE TERRENO	830,00	829,00	828,00	827,00	826,00	825,95	825,00	824,01	824,62	824,63	824,55	824,16	824,00
DIST.PARZ. TERRENO	7,52	6,26	9,34	8,40	0,53	11,19	8,52	1,81	2,20	3,31			
QUOTE PROGETTO				827,47	829,60	829,60	829,48	829,78	830,02	830,25	830,35	830,47	830,47
DIST.PARZ.PROGETTO				3,20	1,80	4,63	3,75	3,75	1,50	1,80	7,50	2,00	
DISTANZE PROGETTO				-13,579	-10,382	-8,582	-8,382	-3,750	0,000	-3,750	5,250	5,450	-7,250

AREE

BONIFICO	8.36 m ²
SCOTICO	5.57 m ²
AMMORSAMENTO	0.00 m
SCAVO	1.52 m ²
RILEVATO	37.75 m ²
PIANO DI POSA IN RILEVATO	0.00 m
PIANO DI POSA IN SCAVO	0.00 m
RILEVATO DI BONIFICO	8.36 m ²
RINTERRO	0.00 m ²
DRENAGGIO MANUFATTI	0.00 m ²
TERRENO VEGETALE	15.47 m
ANTICAPILLARE	28.03 m
T.N.T.	56.25 m
TAPPETO DI USURA	14.55 m
BINDER	14.55 m
BASE	14.55 m
MISTO CEMENTATO	15.15 m
FONDAZIONE STRADALE	5.76 m ²

ASSE PRINCIPALE TRATTO ROTATORIA NORD - ROTATORIA SUD

SEZIONE N.: 190
 QT. PROGETTO: 830,956
 DIST.PROG.: 3780,000

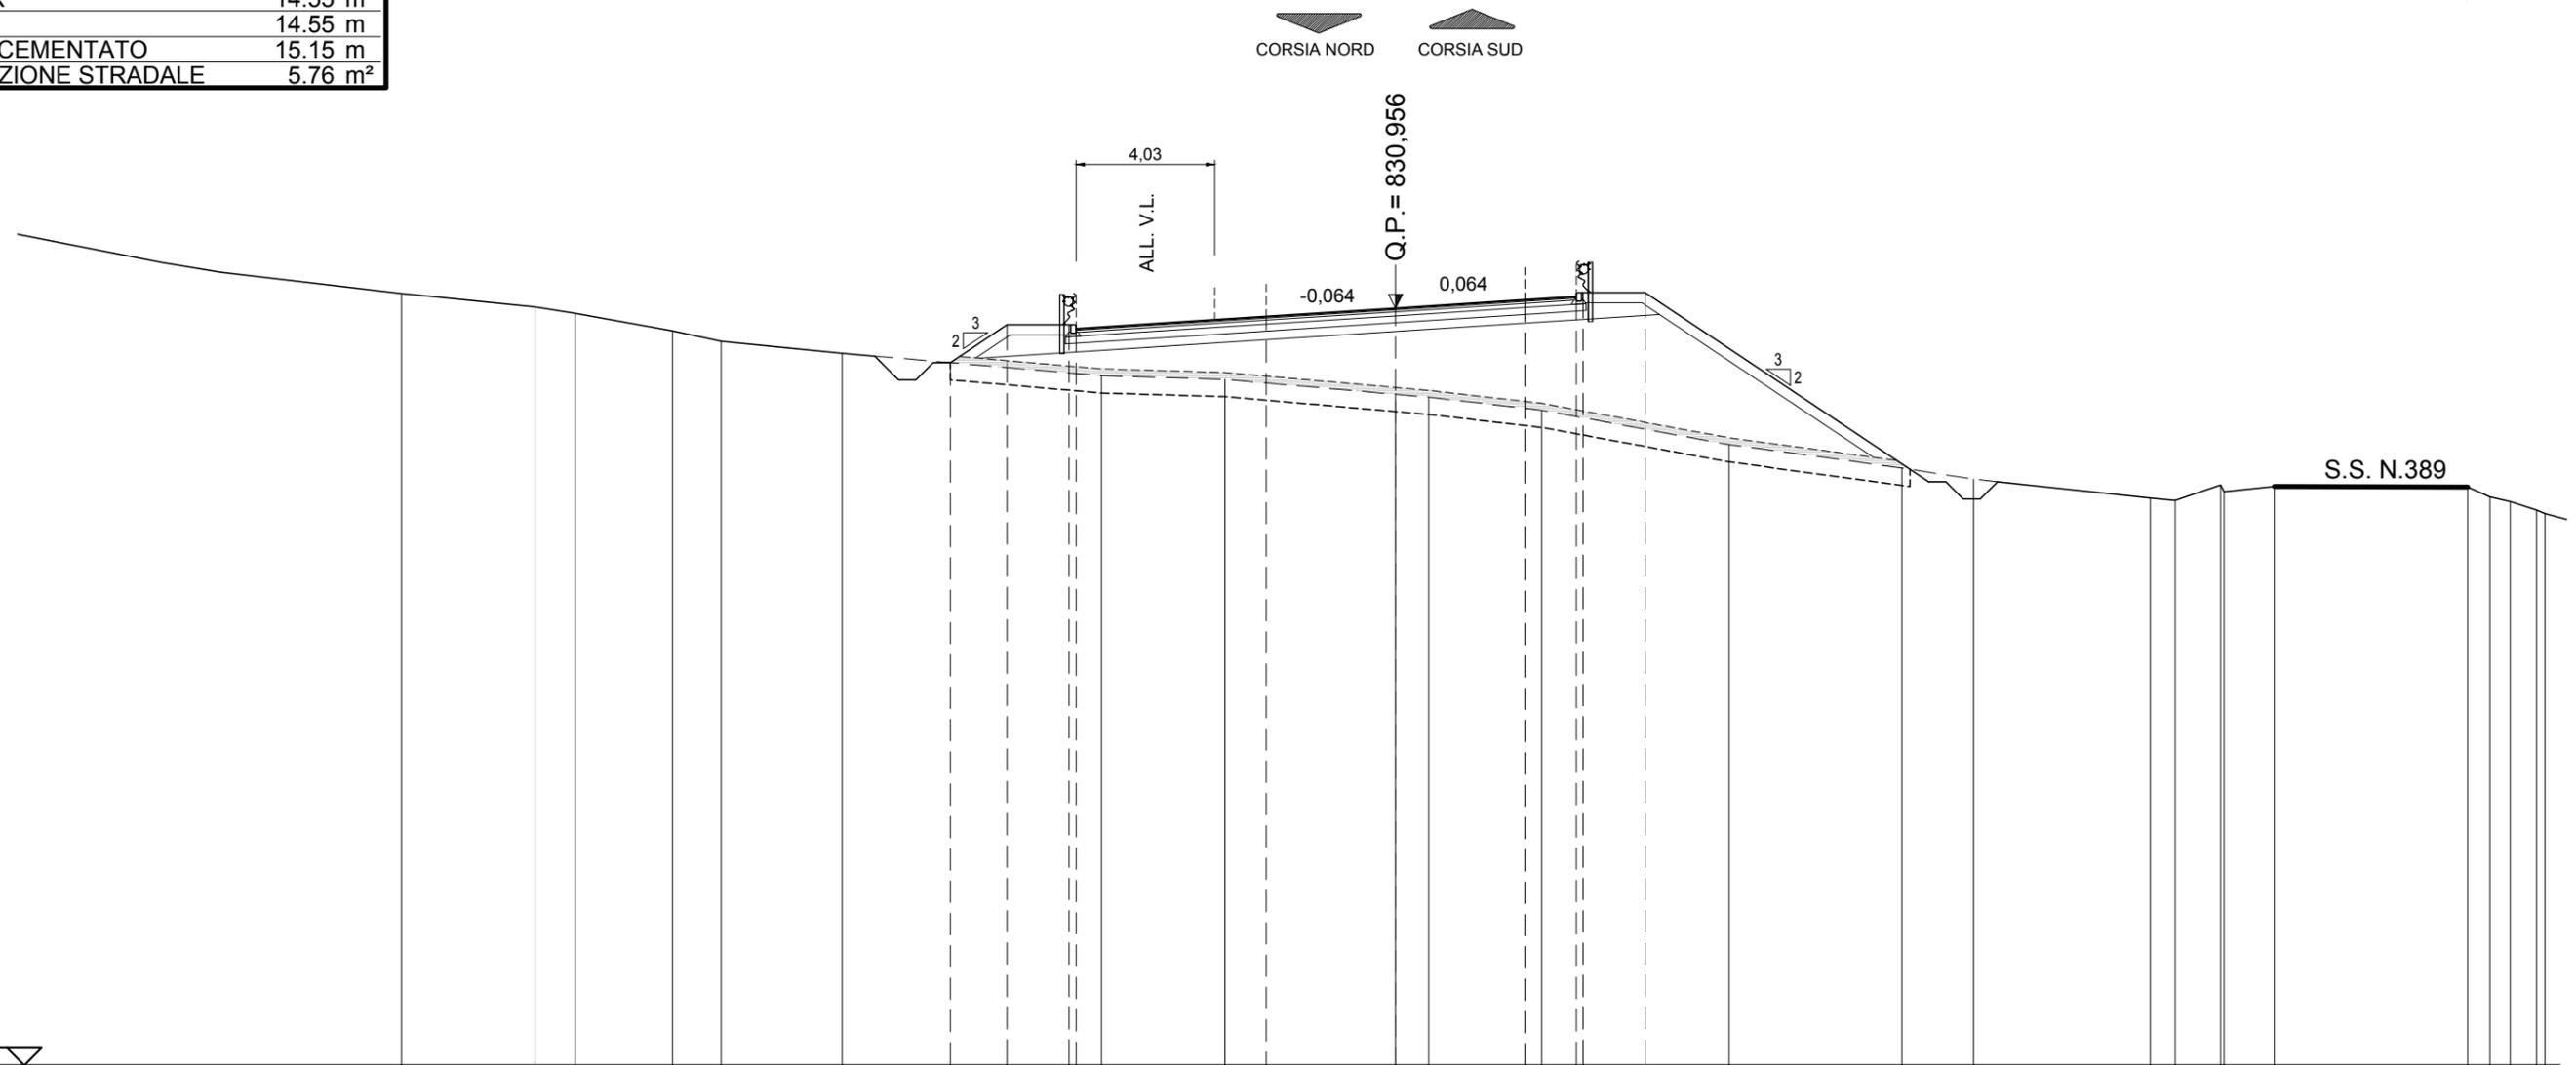

SCALA 1:200

QT.RIF. 809,000


QUOTE TERRENO	831,39	831,00	830,81	830,30	830,00	829,65	829,00	828,89	828,46	828,38	828,00	827,00	826,32	826,00	825,45	825,38	825,83	825,64	825,79	825,78	825,48	825,35	
DIST.PARZ. TERRENO	3,87	1,17	2,82	1,41	3,52	7,52	3,58	4,95	0,97	3,27	5,44	5,02	2,08	5,14	0,72	1,32	1,46	5,61	0,64	0,59			
QUOTE PROGETTO							829,38	830,48	830,48	830,36	830,71	830,96	831,20	831,29	831,41	831,41							
DIST.PARZ.PROGETTO							1,65	1,80	5,52	3,75	3,75	1,50	1,80										
DISTANZE PROGETTO							-12,923	-11,274	-9,474	-9,274	-3,750	-0,000	-3,750	-5,250	-5,450	-7,250							

AREE

BONIFICO	8.36 m ²
SCOTICO	5.57 m ²
AMMORSAMENTO	0.00 m
SCAVO	1.47 m ²
RILEVATO	44.08 m ²
PIANO DI POSA IN RILEVATO	28.00 m
PIANO DI POSA IN SCAVO	0.00 m
RILEVATO DI BONIFICO	8.36 m ²
RINTERRO	0.00 m ²
DRENAGGIO MANUFATTI	0.00 m ²
TERRENO VEGETALE	15.15 m
ANTICAPILLARE	28.00 m
T.N.T.	56.14 m
TAPPETO DI USURA	14.69 m
BINDER	14.69 m
BASE	14.69 m
MISTO CEMENTATO	15.28 m
FONDAZIONE STRADALE	5.80 m ²

ASSE PRINCIPALE TRATTO ROTATORIA NORD - ROTATORIA SUD

SEZIONE N.: 191
 QT. PROGETTO: 831,426
 DIST.PROG.: 3800,000

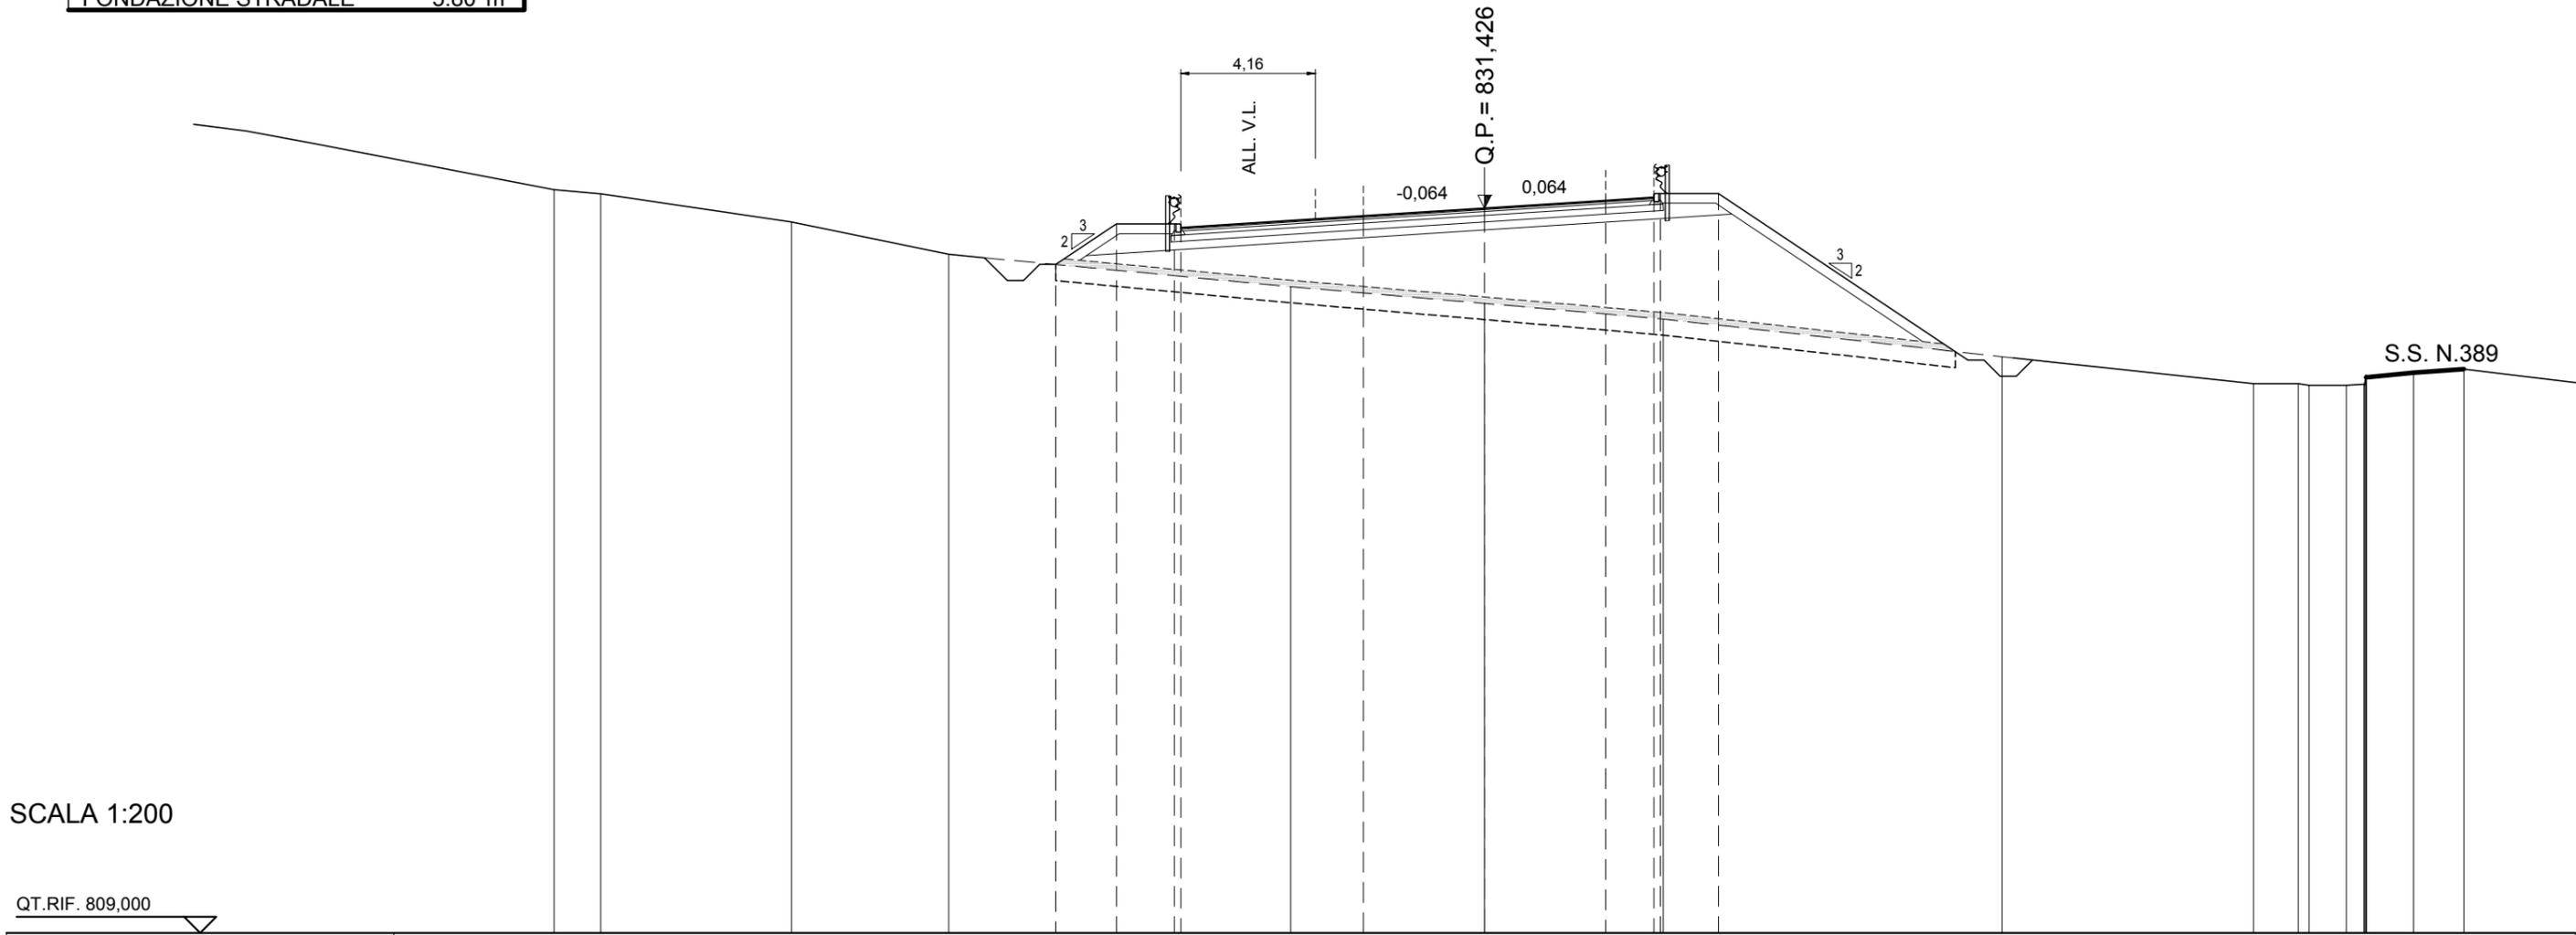

SCALA 1:200

QT.RIF. 809,000


QUOTE TERRENO	832,00	831,88	831,00	830,00	829,00	828,48	828,00	826,83	826,00	826,00	825,95	825,94	825,98	826,19	826,34	826,45
DIST.PARZ. TERRENO	1,45	5,91	4,87	10,60	6,01	5,53	10,50	7,79	1,39	1,16	0,55	1,48	1,56			
QUOTE PROGETTO				829,69	830,94	830,94	830,82	831,18	831,43	831,67	831,76	831,88	831,88			
DIST.PARZ.PROGETTO				1,88	1,80	5,66	3,75	3,75	1,50	1,80	7,250					
DISTANZE PROGETTO				-13,291	-11,411	-9,611	-9,411	-3,750	0,000	-3,750	5,250	5,450	7,250			

AREE

BONIFICO	8.20 m ²
SCOTICO	5.47 m ²
AMMORSAMENTO	0.00 m
SCAVO	1.57 m ²
RILEVATO	46.01 m ²
PIANO DI POSA IN RILEVATO	27.42 m
PIANO DI POSA IN SCAVO	0.00 m
RILEVATO DI BONIFICO	8.20 m ²
RINTERRO	0.00 m ²
DRENAGGIO MANUFATTI	0.00 m ²
TERRENO VEGETALE	14.38 m
ANTICAPILLARE	27.42 m
T.N.T.	54.99 m
TAPPETO DI USURA	14.72 m
BINDER	14.72 m
BASE	14.72 m
MISTO CEMENTATO	15.31 m
FONDAZIONE STRADALE	5.81 m ²

ASSE PRINCIPALE TRATTO ROTATORIA NORD - ROTATORIA SUD

SEZIONE N.: 192
 QT. PROGETTO: 831,896
 DIST.PROG.: 3820,000

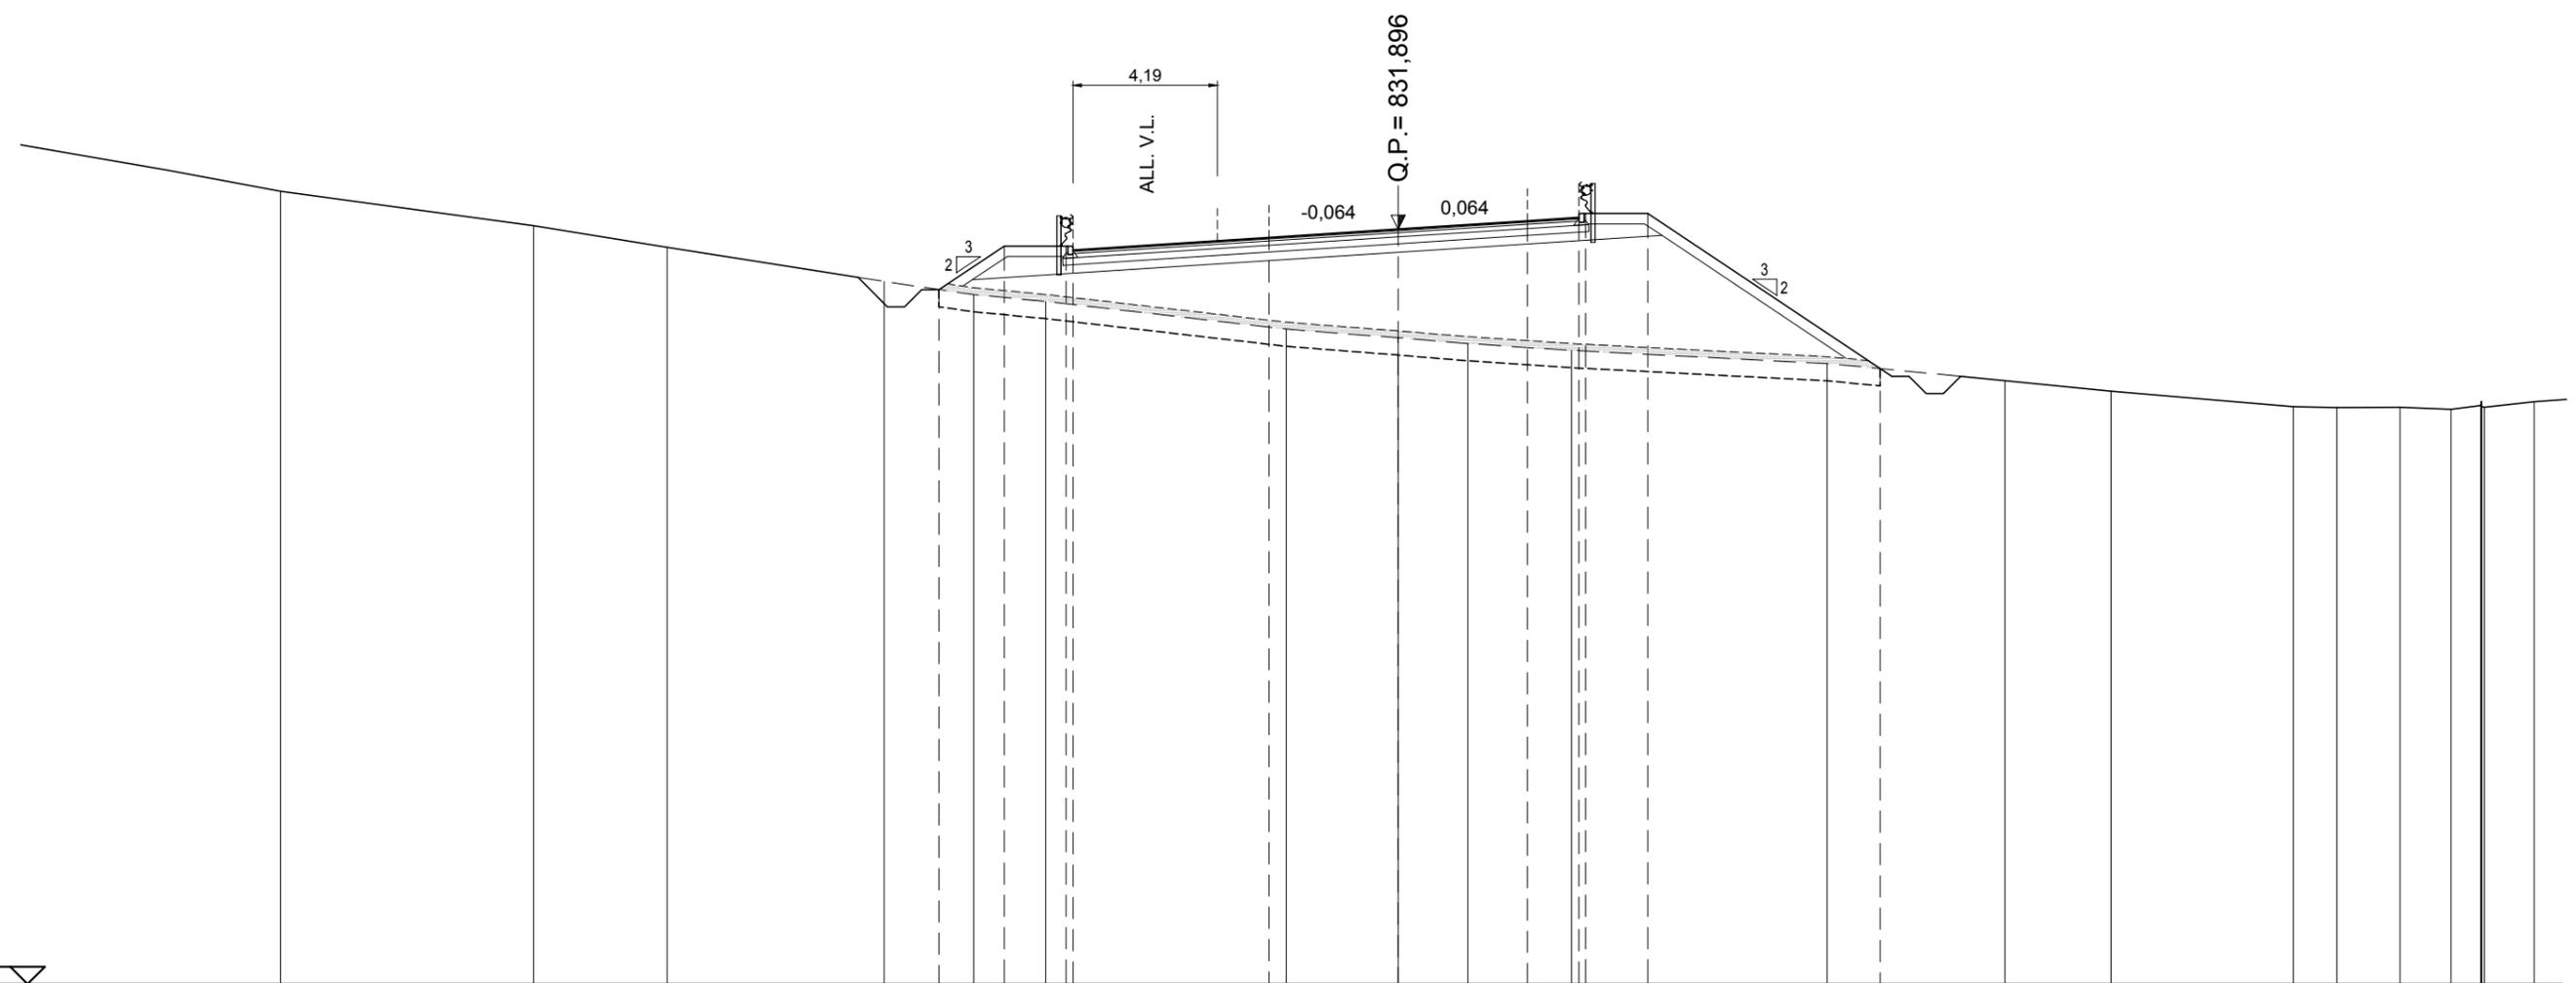

SCALA 1:200

QT.RIF. 810,000

QUOTE TERRENO	833,00	832,00	831,37	830,38	830,00	829,80	829,00	828,75	828,58	828,38	828,00	827,51	827,20	826,75	826,72	826,73	826,68	826,78	826,73
DIST.PARZ. TERRENO		7,35	3,88	6,30	2,60	2,09	6,98	3,25	2,03	3,01	7,42	5,17	3,08	5,29	1,27	1,83	1,49	0,86	
QUOTE PROGETTO					830,15	831,41	831,41	831,29	831,65	831,90	832,14	832,23	832,35	832,35	832,35	832,35	832,35	827,85	
DIST.PARZ.PROGETTO					1,89	1,80	5,69	3,75	3,75	1,50	1,80	6,75							
DISTANZE PROGETTO					-13,331	-11,440	-9,640	-9,440	-3,750	0,000	-3,750	5,250	5,450	-7,250				-13,998	


AREE

BONIFICO	8.40 m ²
SCOTICO	5.48 m ²
AMMORSAMENTO	0.00 m
SCAVO	1.27 m ²
RILEVATO	46.74 m ²
PIANO DI POSA IN RILEVATO	27.50 m
PIANO DI POSA IN SCAVO	0.00 m
RILEVATO DI BONIFICO	8.40 m ²
RINTERRO	0.00 m ²
DRENAGGIO MANUFATTI	0.00 m ²
TERRENO VEGETALE	14.11 m
ANTICAPILLARE	27.50 m
T.N.T.	55.65 m
TAPPETO DI USURA	14.71 m
BINDER	14.71 m
BASE	14.71 m
MISTO CEMENTATO	15.30 m
FONDAZIONE STRADALE	5.81 m ²

ASSE PRINCIPALE TRATTO ROTATORIA NORD - ROTATORIA SUD

SEZIONE N.: 193
 QT. PROGETTO: 832,366
 DIST.PROG.: 3840,000

CORSIA NORD CORSIA SUD

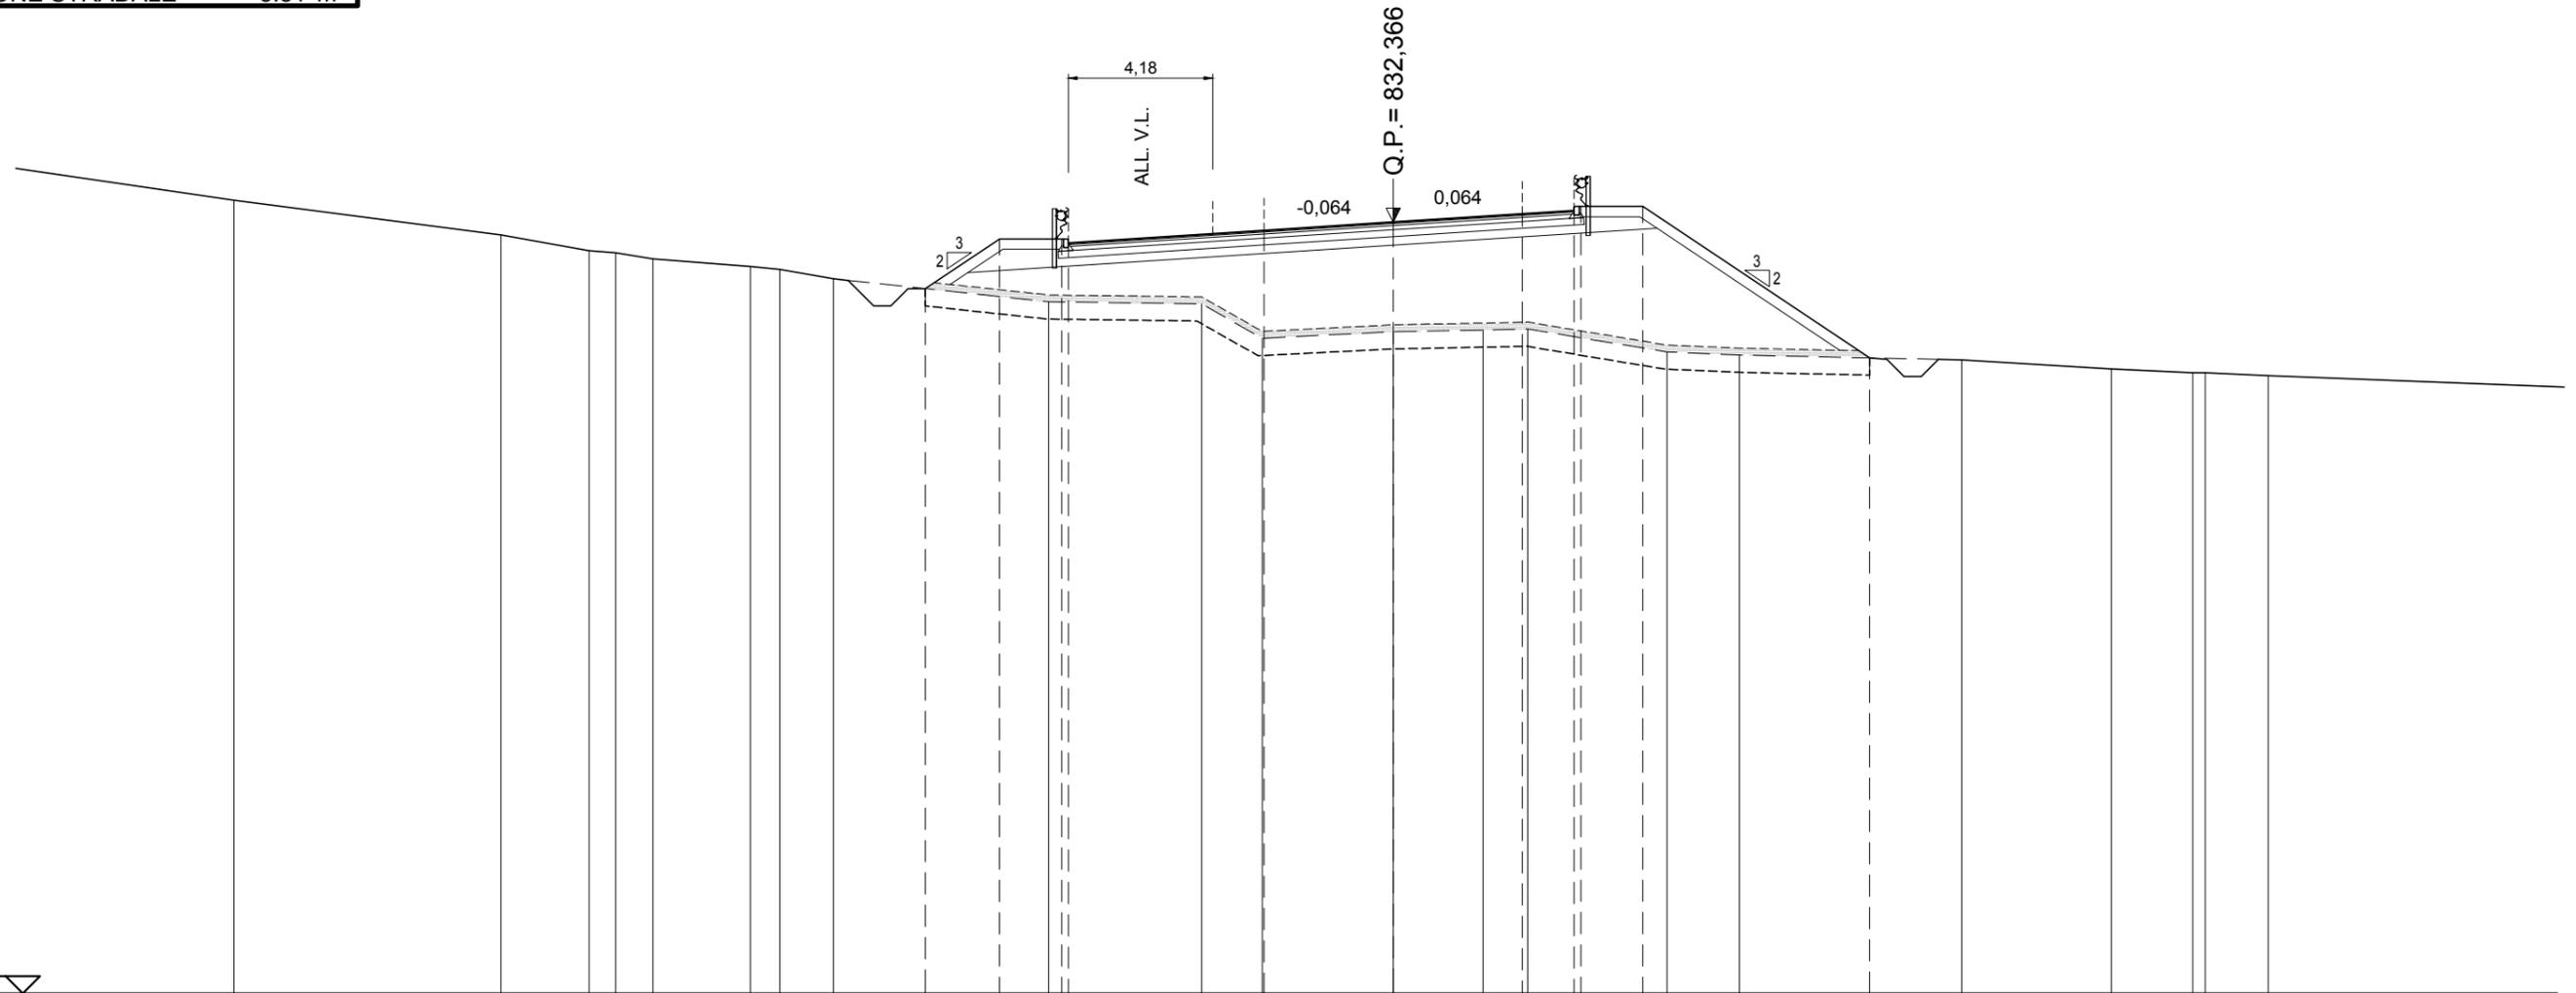

SCALA 1:200

QT.RIF. 810,000


QUOTE TERRENO		832,00	831,54	831,48	831,30	831,09	831,00	830,72	830,06	830,00	829,00	829,19	829,24	829,27	828,60	828,51	828,38	828,11	828,00	828,00	827,91
DIST.PARZ. TERRENO		2,56	0,77	1,08	2,83	0,85	1,56	6,25	4,44	1,76	3,81	2,61	1,29	4,05	2,10	6,46	4,34	2,37	1,82		
QUOTE PROGETTO								830,44	831,88	831,88	831,76	832,12	832,37	832,61	832,70	832,82	832,82	828,43			
DIST.PARZ.PROGETTO								2,16	1,80	5,68	3,75	3,75	1,50	1,80	6,58						
DISTANZE PROGETTO								-13,591	-11,431	-9,631	-9,431	-3,750	0,000	-3,750	-5,250	-5,450	-7,250	-13,832			

AREE

BONIFICO	7.39 m ²
SCOTICO	4.93 m ²
AMMORSAMENTO	0.00 m
SCAVO	1.33 m ²
RILEVATO	24.77 m ²
PIANO DI POSA IN RILEVATO	24.74 m
PIANO DI POSA IN SCAVO	0.00 m
RILEVATO DI BONIFICO	7.14 m ²
RINTERRO	0.00 m ²
DRENAGGIO MANUFATTI	0.00 m ²
TERRENO VEGETALE	11.03 m
ANTICAPILLARE	21.69 m
T.N.T.	43.45 m
TAPPETO DI USURA	14.71 m
BINDER	14.71 m
BASE	14.71 m
MISTO CEMENTATO	15.30 m
FONDAZIONE STRADALE	5.79 m ²

ASSE PRINCIPALE TRATTO ROTATORIA NORD - ROTATORIA SUD

SEZIONE N.: 194
 QT. PROGETTO: 832,836
 DIST.PROG.: 3860,000

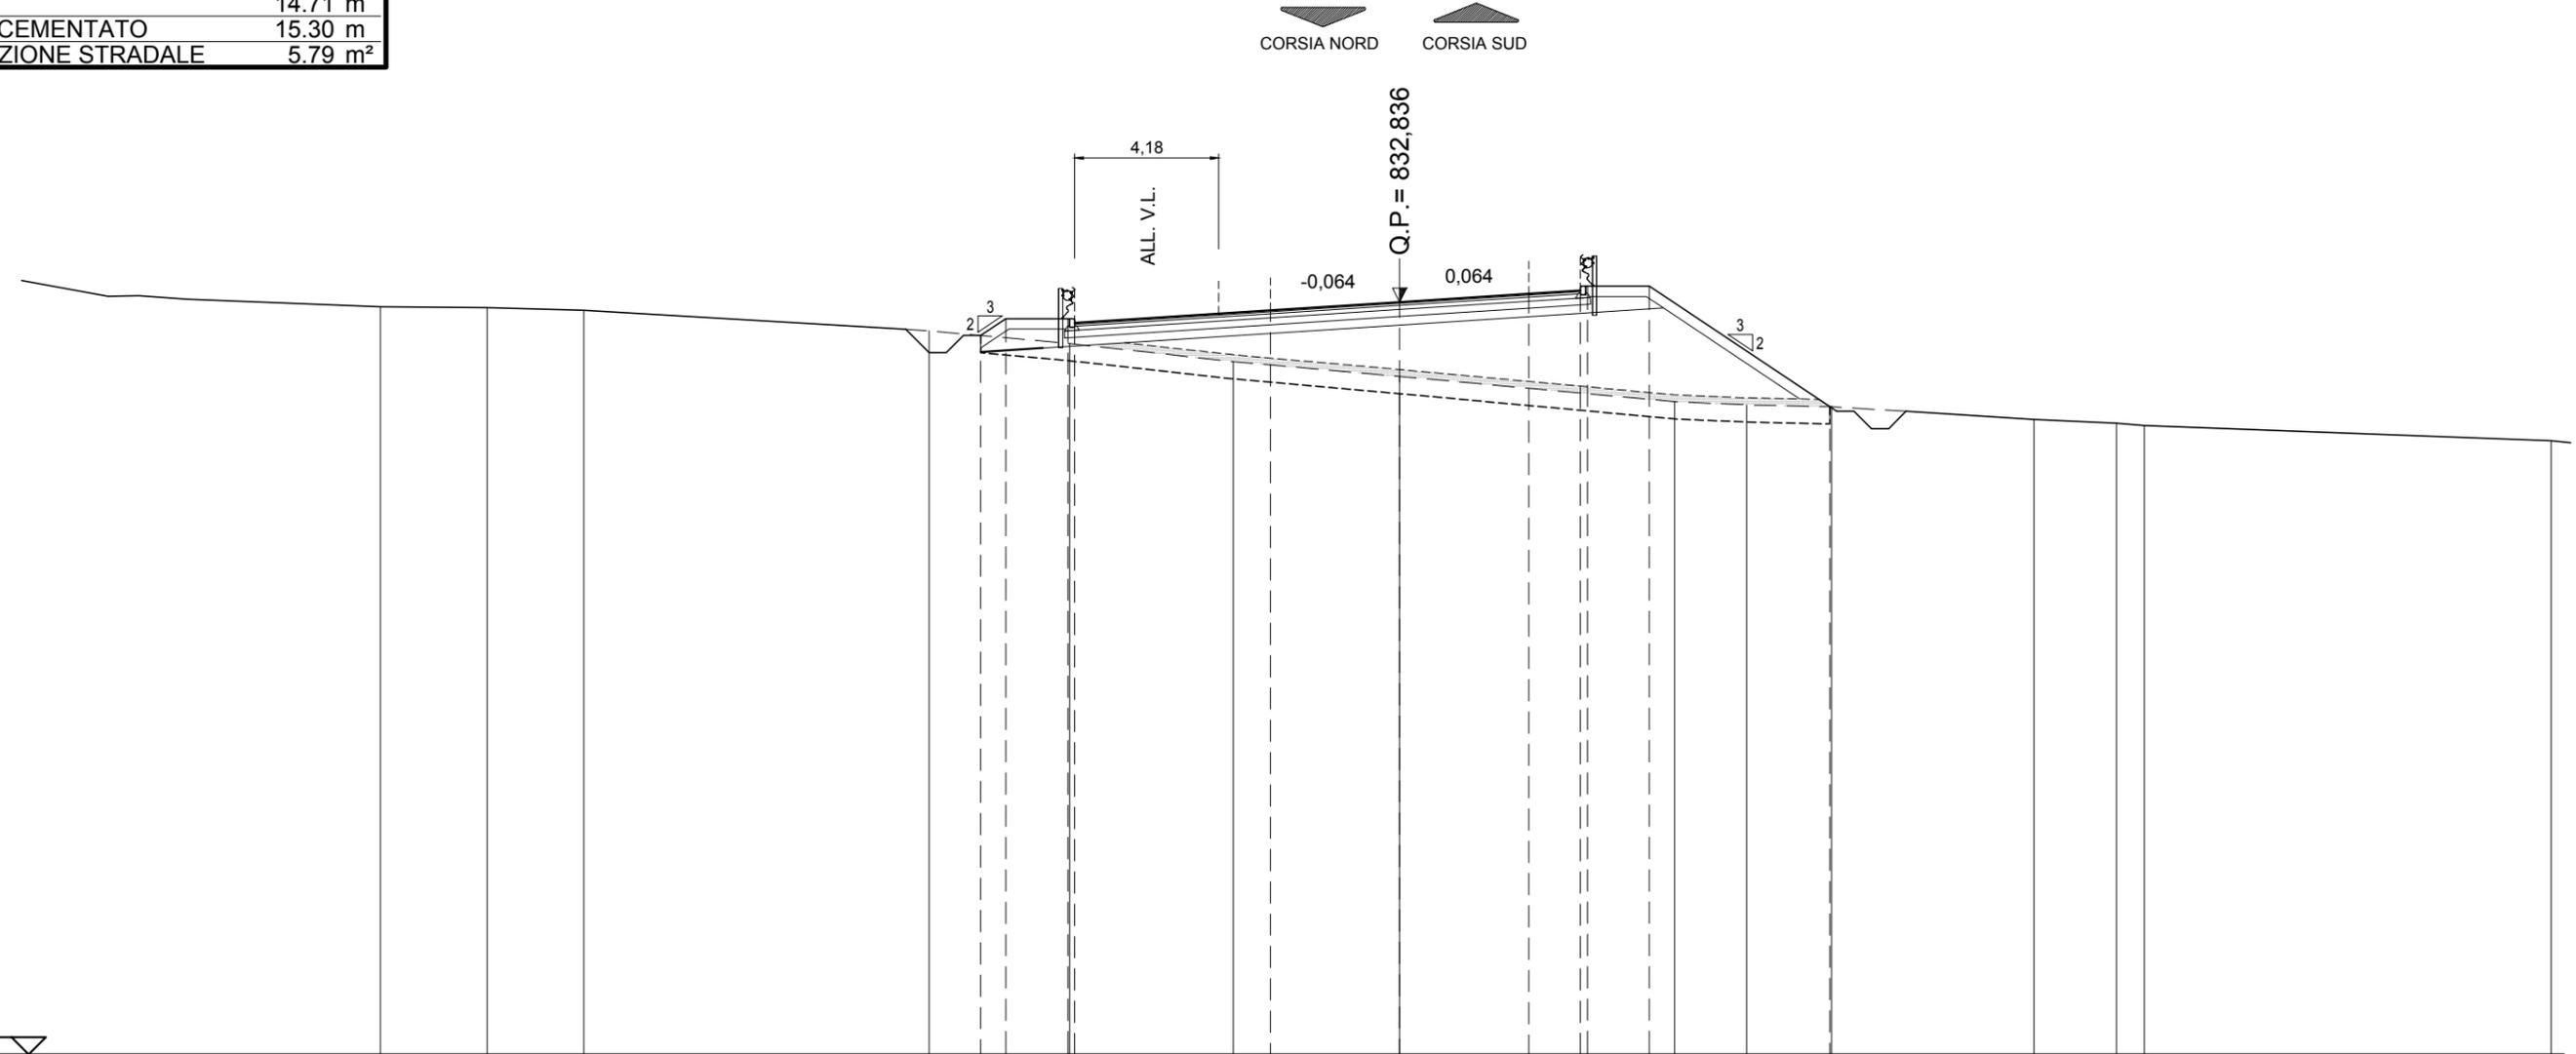

SCALA 1:200

QT.RIF. 811,000


QUOTE TERRENO	832,70	832,67	832,60		832,00	831,63	831,10	830,68		829,94	829,85	829,80		829,43	829,32	829,25
DIST.PARZ. TERRENO		3,10	2,80	10,03	4,08	4,75	4,83	7,98	2,09	2,47	5,87	2,40	0,80			
QUOTE PROGETTO					831,86	832,35	832,59	832,84	833,08	833,17	833,29	833,29	829,80			
DIST.PARZ.PROGETTO					0,73	1,80	5,68	3,75	3,75	1,50	1,80	5,24				
DISTANZE PROGETTO					-12,158	-11,430	-9,630	-9,430		-3,750	-0,000	-3,750	-5,250	-5,450	-7,250	-12,490

AREE

BONIFICO	4.43 m ²
SCOTICO	2.73 m ²
AMMORSAMENTO	0.00 m
SCAVO	8.66 m ²
RILEVATO	8.96 m ²
PIANO DI POSA IN RILEVATO	13.32 m
PIANO DI POSA IN SCAVO	7.42 m
RILEVATO DI BONIFICO	4.43 m ²
RINTERRO	0.00 m ²
DRENAGGIO MANUFATTI	0.00 m ²
TERRENO VEGETALE	6.84 m
ANTICAPILLARE	13.26 m
T.N.T.	26.60 m
TAPPETO DI USURA	14.70 m
BINDER	14.70 m
BASE	14.70 m
MISTO CEMENTATO	14.99 m
FONDAZIONE STRADALE	4.51 m ²

ASSE PRINCIPALE TRATTO ROTATORIA NORD - ROTATORIA SUD

SEZIONE N.: 195
 QT. PROGETTO: 833,306
 DIST.PROG.: 3880,000

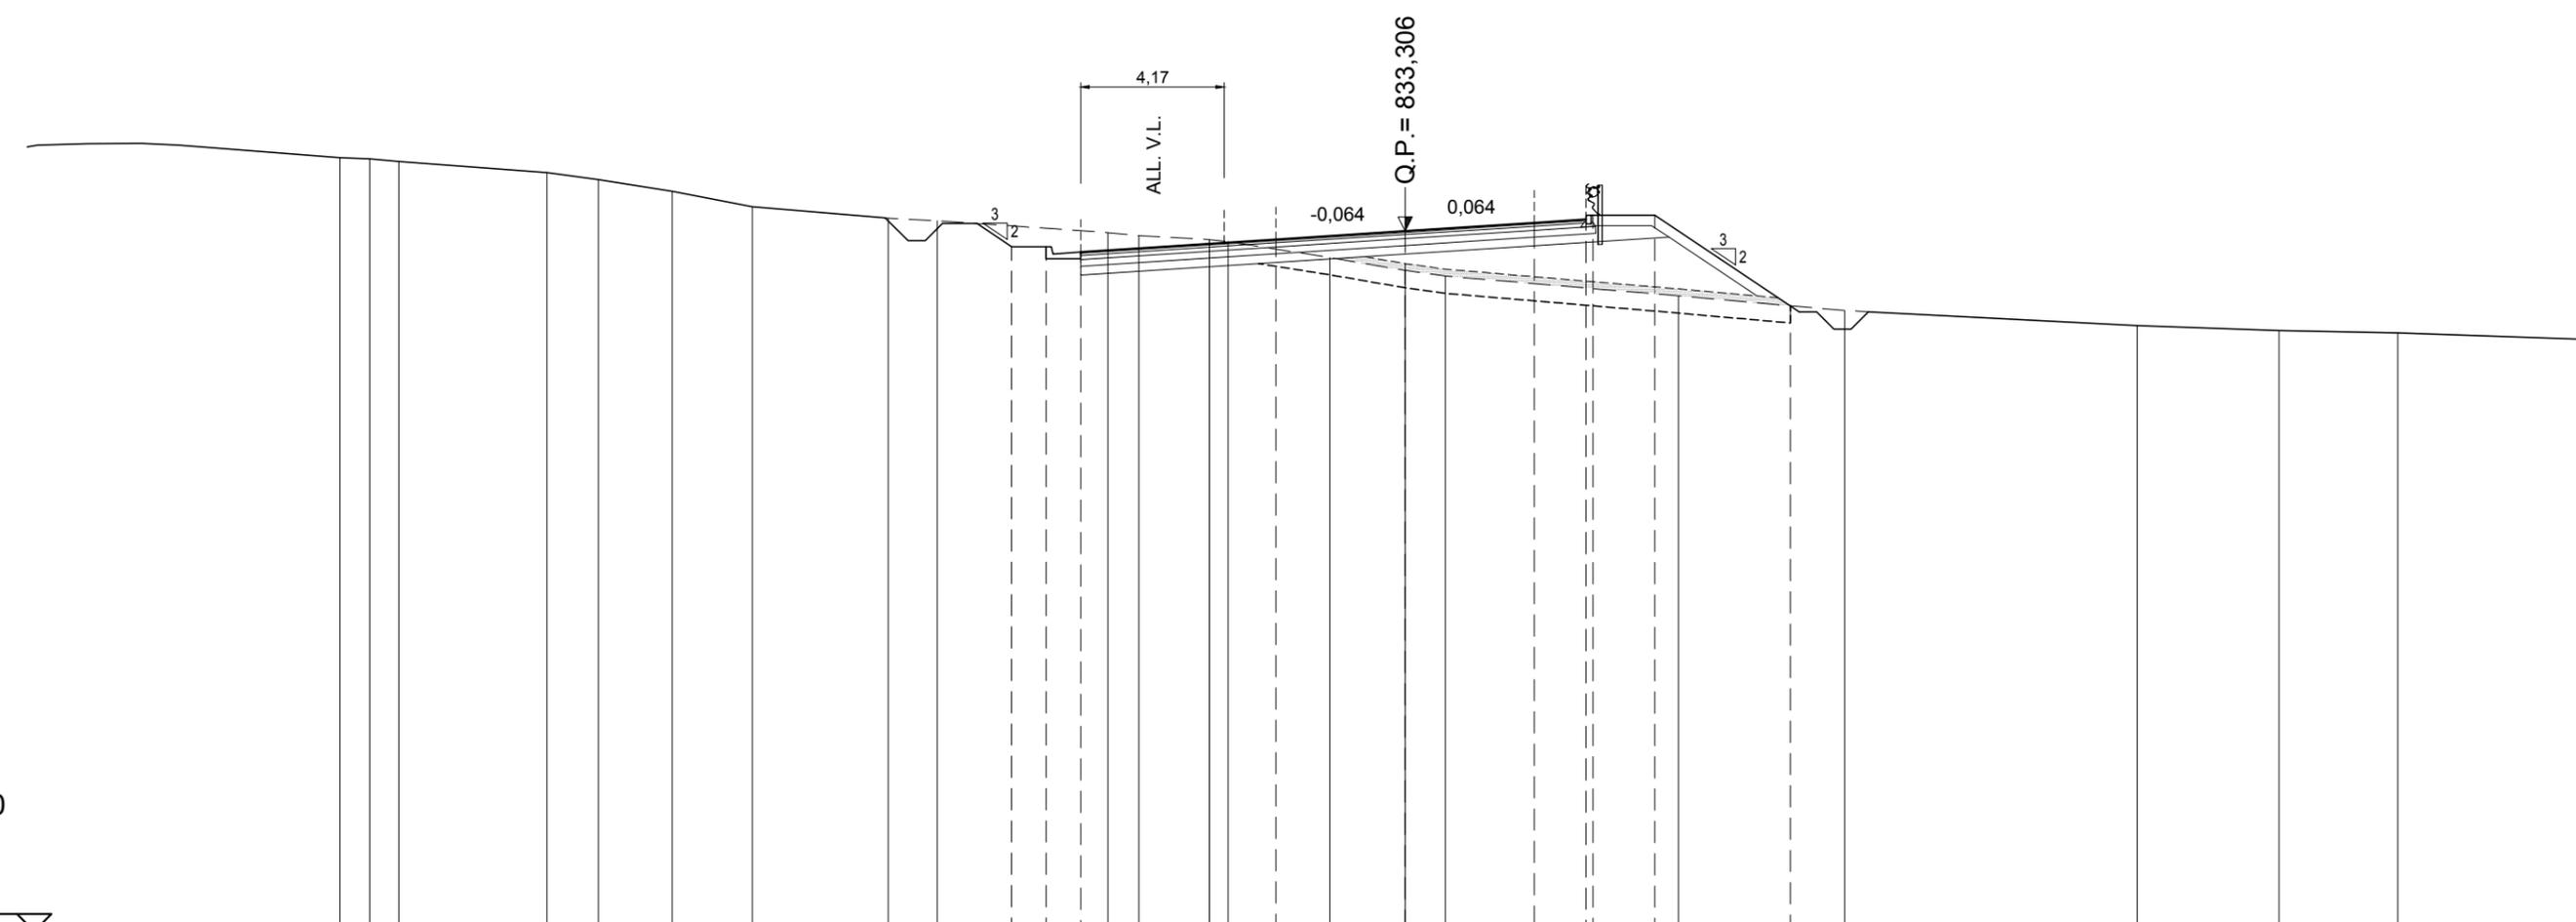

SCALA 1:200

QT.RIF. 813,000


QUOTE TERRENO	835,43	835,40	835,32	835,00	834,80	834,46	834,01	833,68	833,61	833,26	833,17	833,06	833,00	832,54	832,16	832,00	831,43	831,00	830,57	830,42	830,36	
DIST.PARZ. TERRENO	0,86	0,85	4,30	1,49	2,14	2,33	3,95	1,42	4,95	0,90	2,05	0,54	2,95	2,19	1,17	6,77	4,83	8,49	4,11	3,45		
QUOTE PROGETTO										832,85	832,85	832,70	832,65		833,06	833,31	833,55	833,64	833,76	833,76	831,14	
DIST.PARZ.PROGETTO										1,00	1,00	5,67		3,75	3,75	1,50	1,80	3,93				
DISTANZE PROGETTO										-11,418	-10,418	-9,418		-3,750	-0,000	-3,750	-5,250	-5,450	-7,250	-11,183		

AREE

BONIFICO	2.14 m ²
SCOTICO	1.19 m ²
AMMORSAMENTO	0.00 m
SCAVO	30.51 m ²
RILEVATO	1.16 m ²
PIANO DI POSA IN RILEVATO	5.59 m
PIANO DI POSA IN SCAVO	13.56 m
RILEVATO DI BONIFICO	2.14 m ²
RINTERRO	0.00 m ²
DRENAGGIO MANUFATTI	0.00 m ²
TERRENO VEGETALE	4.83 m
ANTICAPILLARE	5.59 m
T.N.T.	11.25 m
TAPPETO DI USURA	14.62 m
BINDER	14.62 m
BASE	14.62 m
MISTO CEMENTATO	14.91 m
FONDAZIONE STRADALE	4.49 m ²

ASSE PRINCIPALE TRATTO ROTATORIA NORD - ROTATORIA SUD

SEZIONE N.: 196
 QT. PROGETTO: 833,776
 DIST.PROG.: 3900,000

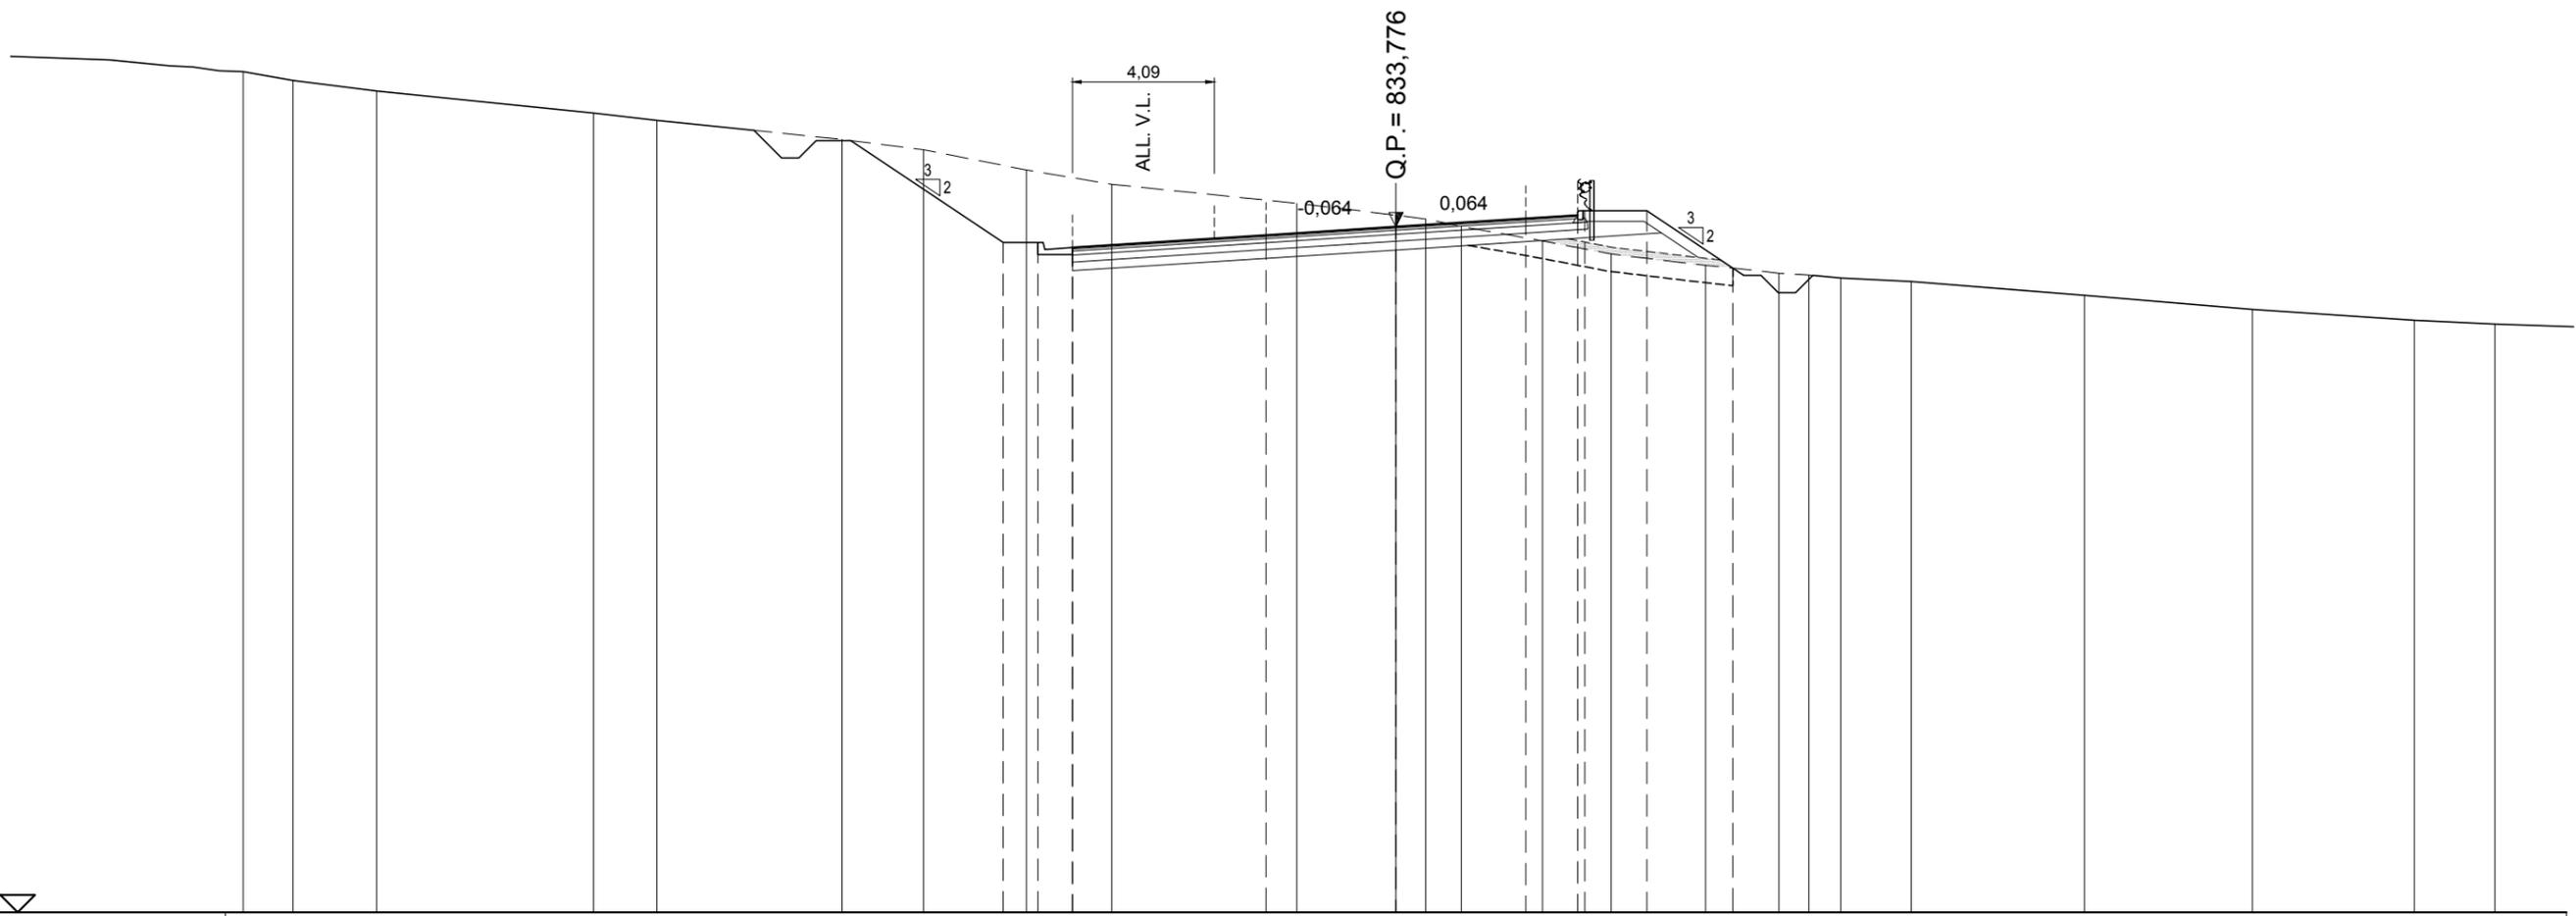

SCALA 1:200

QT.RIF. 814,000


QUOTE TERRENO	838,00	837,69		837,06	836,84		836,29	836,00	835,41	835,00		834,45	834,11	834,00	833,78	833,37	832,99	832,66	832,44	832,38	832,29	832,19		831,79	831,39	831,08	830,97	
DIST.PARZ. TERRENO	2,42	6,27	1,83	5,34	2,36	2,98	2,46	5,34	2,86	0,86	1,03	2,34	1,98	2,73	2,12	0,86	0,92	2,03	5,01	4,85	4,67	2,33						
QUOTE PROGETTO									833,33	833,33	833,13	833,18		833,53	833,78	834,02	834,11	834,23	834,23	832,58								
DIST.PARZ.PROGETTO									1,00	1,00	5,59	3,75	3,75	1,50	1,80	2,48												
DISTANZE PROGETTO									-11,340	-10,340	-9,340		-3,750	0,000	-3,750	5,250	5,450	-7,250	-9,731									

AREE

BONIFICO	0.00 m ²
SCOTICO	0.00 m ²
AMMORSAMENTO	0.00 m
SCAVO	59.65 m ²
RILEVATO	0.00 m ²
PIANO DI POSA IN RILEVATO	0.00 m
PIANO DI POSA IN SCAVO	17.03 m
RILEVATO DI BONIFICO	0.00 m ²
RINTERRO	0.00 m ²
DRENAGGIO MANUFATTI	0.00 m ²
TERRENO VEGETALE	2.55 m
ANTICAPILLARE	0.00 m
T.N.T.	0.00 m
TAPPETO DI USURA	14.40 m
BINDER	14.40 m
BASE	14.40 m
MISTO CEMENTATO	14.69 m
FONDAZIONE STRADALE	4.44 m ²

ASSE PRINCIPALE TRATTO ROTATORIA NORD - ROTATORIA SUD

SEZIONE N.: 197
 QT. PROGETTO: 834,246
 DIST.PROG.: 3920,000

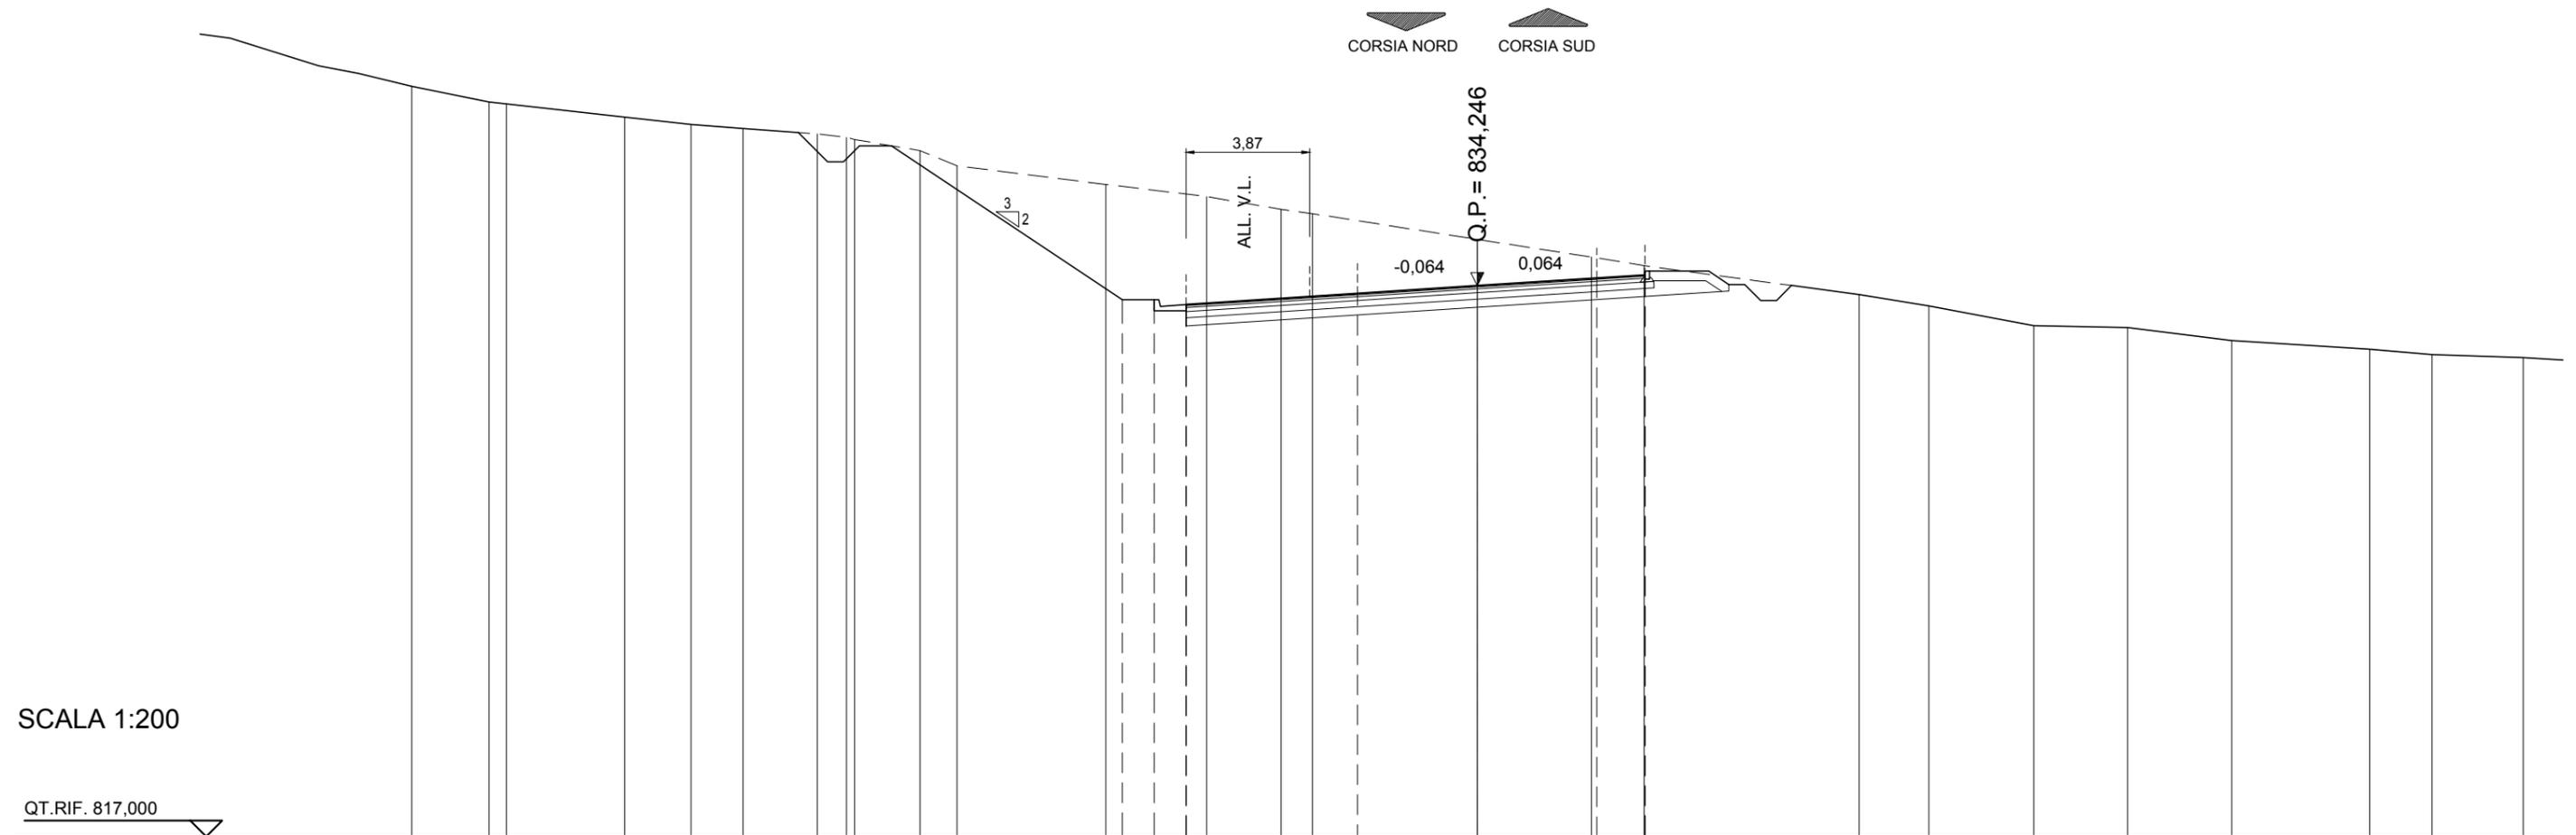

SCALA 1:200

QT.RIF. 817,000


QUOTE TERRENO	840,00	839,94	839,53	839,30	839,17	839,00	838,89	838,82	838,48	838,00	837,42	837,04	836,64	836,50	835,70	835,14	834,88	833,97	833,62	833,00	832,94	832,53	832,26	832,09	832,00	
DIST.PARZ. TERRENO	0,54	3,71	2,08	1,62	2,33	0,91	2,06	1,16	4,66	3,16	2,32	0,98	5,16	3,58	1,65	6,74	2,18	3,29	2,94	3,27	4,31	1,96	2,85			
QUOTE PROGETTO											833,81	833,81	833,61	833,66	834,00	834,25	834,49	834,53								
DIST.PARZ.PROGETTO											1,00	1,00	5,37	3,75	3,75	1,50										
DISTANZE PROGETTO											-11,117	-10,117	-9,117		-3,750	0,000	-3,750	-5,250								

AREE

BONIFICO	0.00 m ²
SCOTICO	0.00 m ²
AMMORSAMENTO	0.00 m
SCAVO	91.68 m ²
RILEVATO	0.00 m ²
PIANO DI POSA IN RILEVATO	0.00 m
PIANO DI POSA IN SCAVO	0.00 m
RILEVATO DI BONIFICO	0.00 m ²
RINTERRO	0.00 m ²
DRENAGGIO MANUFATTI	0.00 m ²
TERRENO VEGETALE	0.00 m
ANTICAPILLARE	0.00 m
T.N.T.	0.00 m
TAPPETO DI USURA	13.93 m
BINDER	13.93 m
BASE	13.93 m
MISTO CEMENTATO	13.93 m
FONDAZIONE STRADALE	3.47 m ²

ASSE PRINCIPALE TRATTO ROTATORIA NORD - ROTATORIA SUD

SEZIONE N.: 198
 QT. PROGETTO: 834,716
 DIST.PROG.: 3940,000

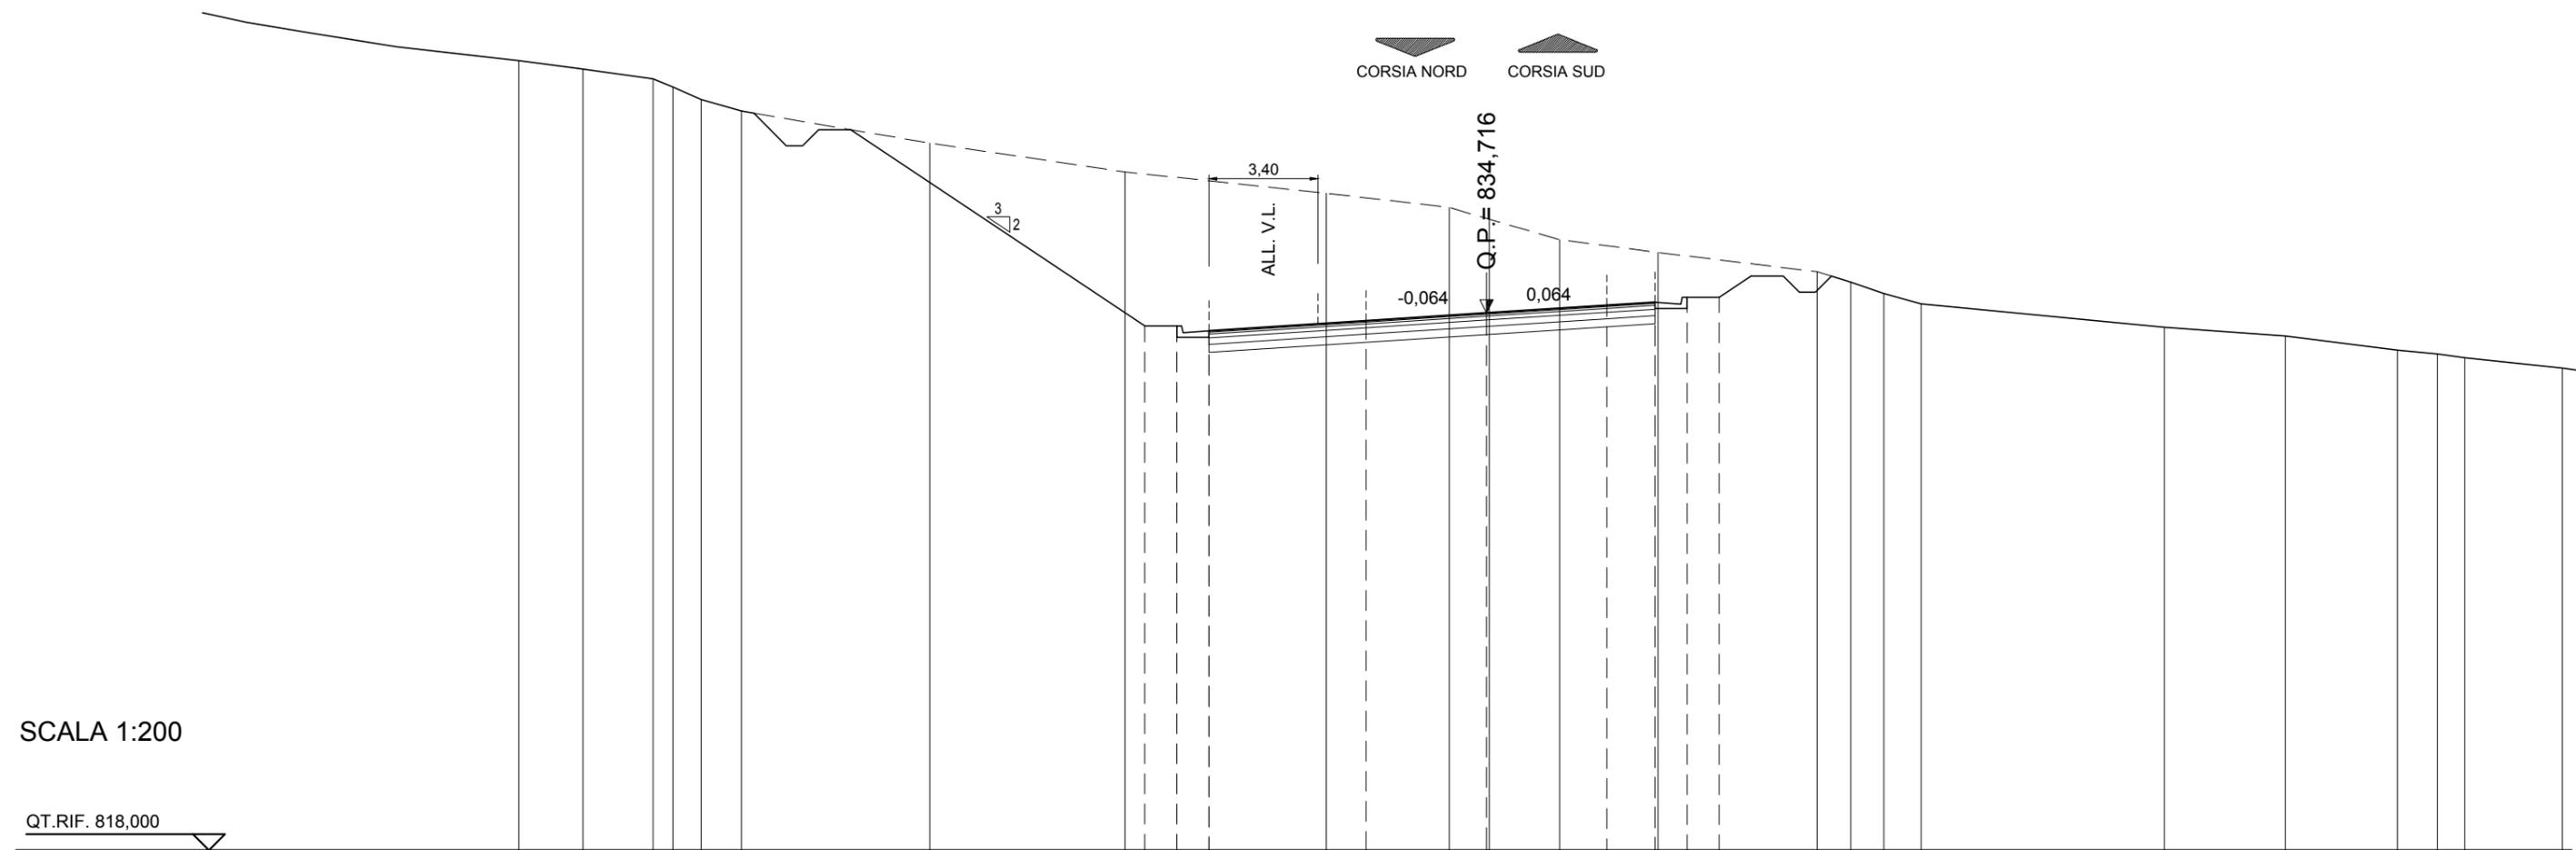


QUOTE TERRENO	842,57	842,31	842,00	841,75	841,35	841,00	840,00	839,10	838,44	838,00	837,65	837,63	837,00	836,60	836,00	835,68	835,32	835,00	834,27	834,00	833,56	833,44	833,32	
DIST.PARZ. TERRENO	2,00	2,18	0,62	0,88	1,25	5,87	6,07	6,27	3,83	1,16	2,19	3,07	4,96	1,04	1,04	1,16	7,58	3,76	3,49	1,24	0,86			
QUOTE PROGETTO								834,31	834,31		834,16	834,11	834,47	834,72	834,96	835,00	835,05	835,20	835,20					
DIST.PARZ.PROGETTO								1,00	1,00	4,90	3,75	3,75	1,50	1,00	1,00									
DISTANZE PROGETTO								-10,648	-9,648	-8,648			-3,750	0,000	-3,750	-5,250	-6,250	-7,250						

AREE

BONIFICO	0.00 m ²
SCOTICO	0.00 m ²
AMMORSAMENTO	0.00 m
SCAVO	124.34 m ²
RILEVATO	0.00 m ²
PIANO DI POSA IN RILEVATO	0.00 m
PIANO DI POSA IN SCAVO	0.00 m
RILEVATO DI BONIFICO	0.00 m ²
RINTERRO	0.00 m ²
DRENAGGIO MANUFATTI	0.00 m ²
TERRENO VEGETALE	0.00 m
ANTICAPILLARE	0.00 m
T.N.T.	0.00 m
TAPPETO DI USURA	13.21 m
BINDER	13.21 m
BASE	13.21 m
MISTO CEMENTATO	13.21 m
FONDAZIONE STRADALE	3.30 m ²

ASSE PRINCIPALE TRATTO ROTATORIA NORD - ROTATORIA SUD

SEZIONE N.: 199
 QT. PROGETTO: 835,186
 DIST.PROG.: 3960,000

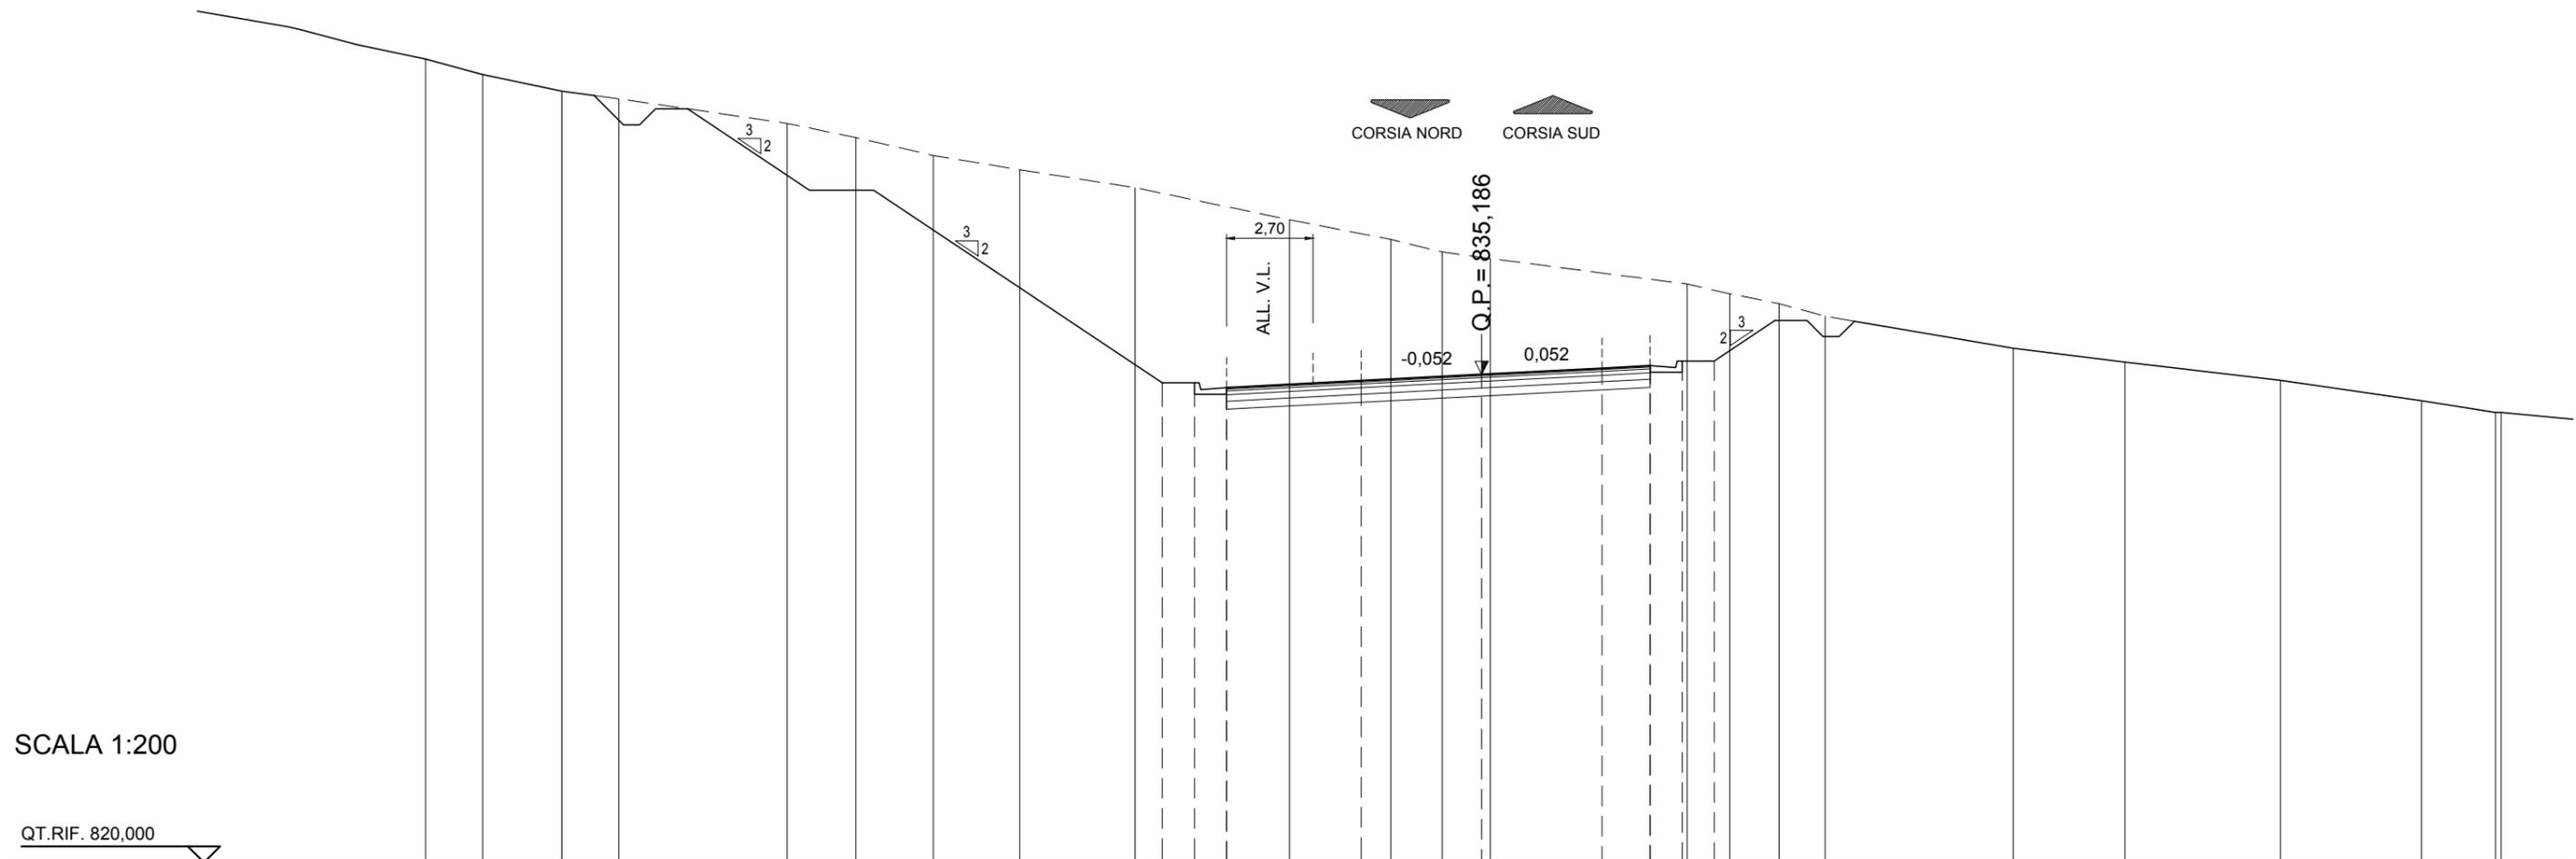

SCALA 1:200

QT.RIF. 820,000


QUOTE TERRENO	844,52	844,00	843,77	843,00	842,56	842,00	841,56	841,00	840,00	839,39	839,00	838,83	838,80	838,00	837,70	837,39	837,00	836,00	835,57	835,00	834,37	834,00	834,00	
DIST.PARZ. TERRENO	2,46	1,78	5,24	2,14	2,41	2,69	3,60	4,81	3,15	1,60	1,23	6,13	1,32	1,53	1,44	5,87	3,48	4,84	4,40	2,30				
QUOTE PROGETTO								834,93	834,93	834,73	834,78	834,99	835,19	835,38	835,41	835,46	835,61	835,61						
DIST.PARZ.PROGETTO								1,00	1,00	4,19	3,75	3,75	1,50	1,00	1,00									
DISTANZE PROGETTO								-9,945	-8,945	-7,945	-3,750	0,000	3,750	5,250	6,250	7,250								

AREE

BONIFICO	0.00 m ²
SCOTICO	0.00 m ²
AMMORSAMENTO	0.00 m
SCAVO	147.82 m ²
RILEVATO	0.00 m ²
PIANO DI POSA IN RILEVATO	0.00 m
PIANO DI POSA IN SCAVO	0.00 m
RILEVATO DI BONIFICO	0.00 m ²
RINTERRO	0.00 m ²
DRENAGGIO MANUFATTI	0.00 m ²
TERRENO VEGETALE	0.00 m
ANTICAPILLARE	0.00 m
T.N.T.	0.00 m
TAPPETO DI USURA	12.26 m
BINDER	12.26 m
BASE	12.26 m
MISTO CEMENTATO	12.26 m
FONDAZIONE STRADALE	3.06 m ²

ASSE PRINCIPALE TRATTO ROTATORIA NORD - ROTATORIA SUD

SEZIONE N.: 200
 QT. PROGETTO: 835,656
 DIST.PROG.: 3980,000

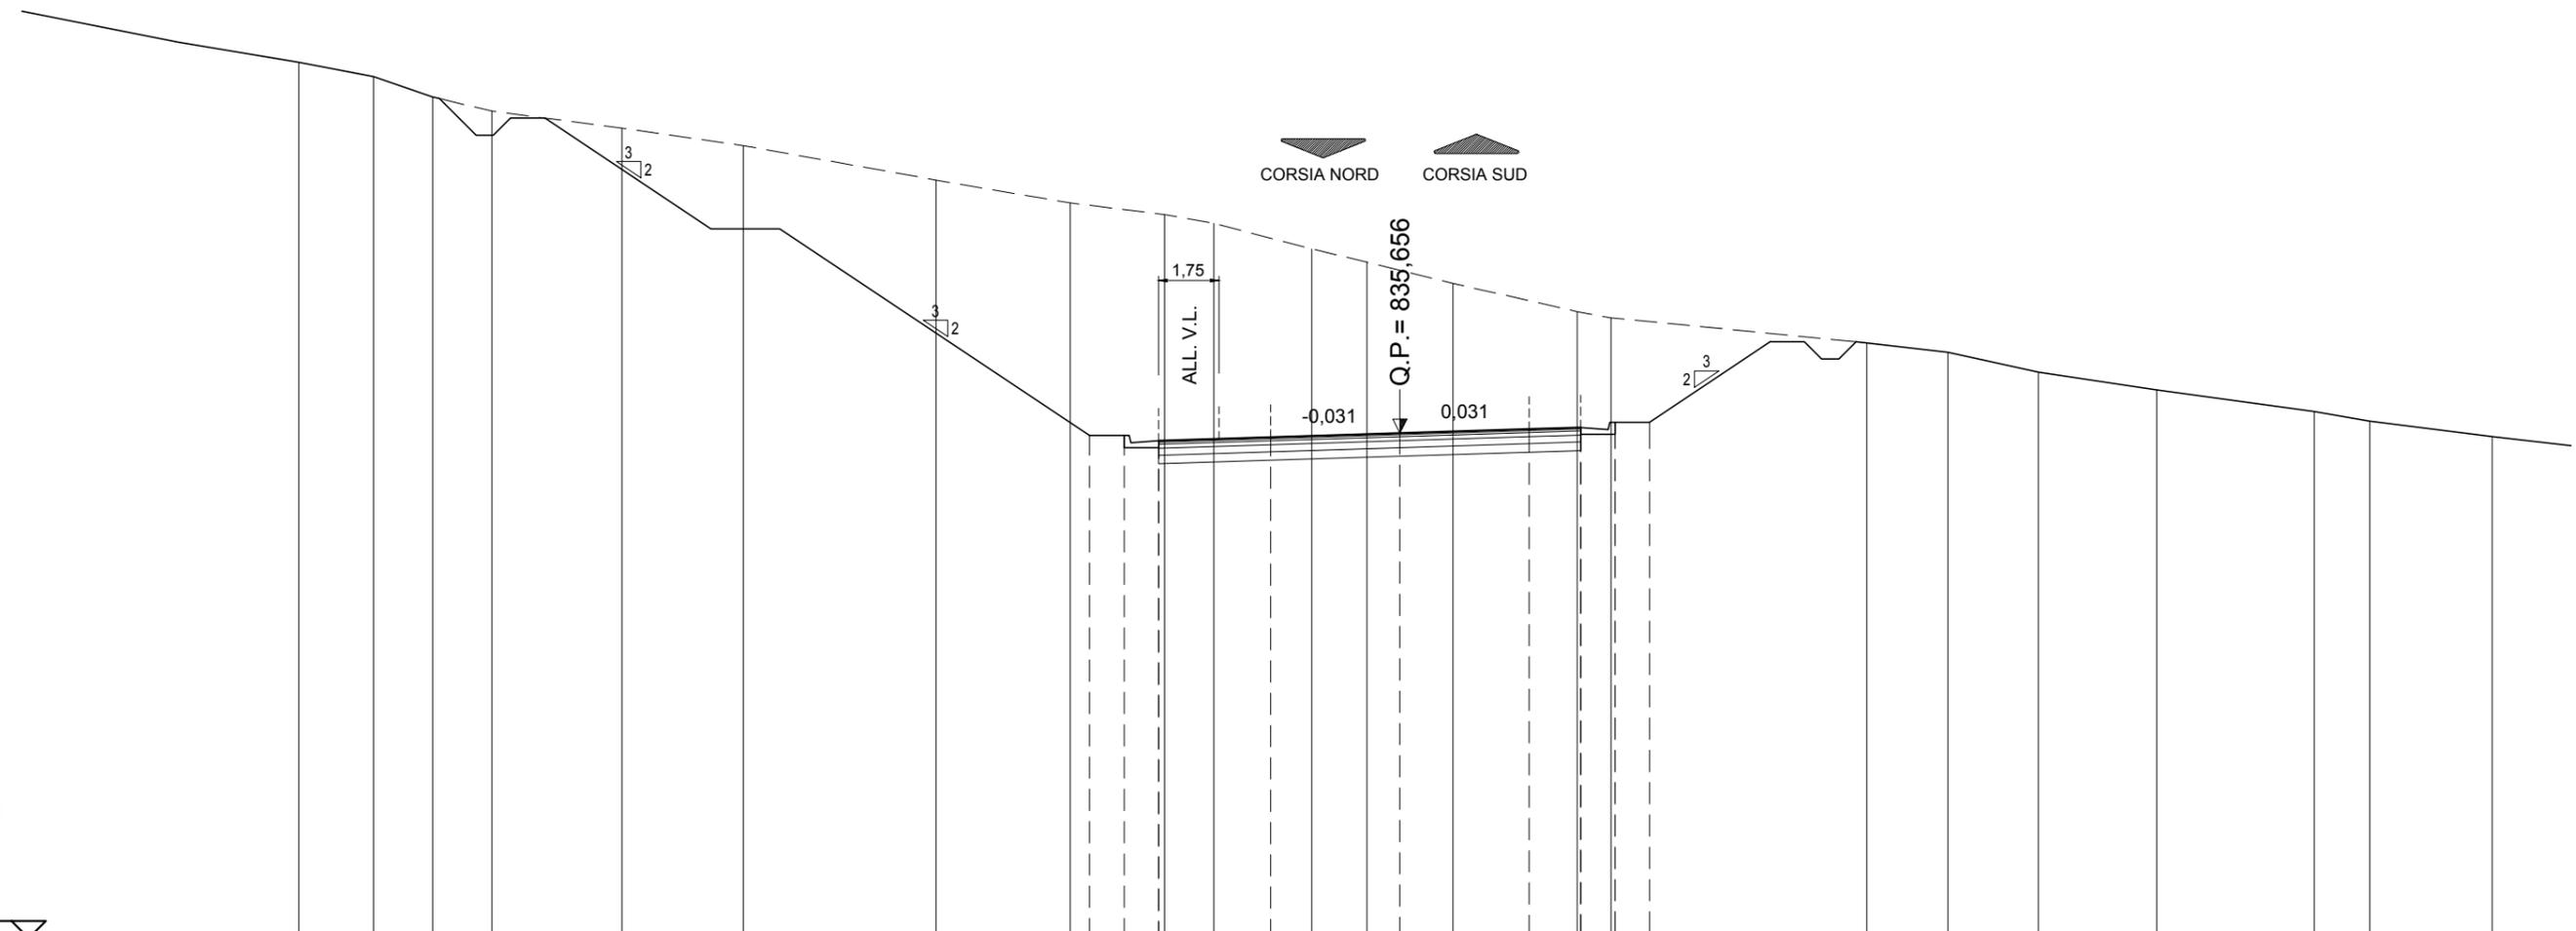

SCALA 1:200

QT.RIF. 821,000


QUOTE TERRENO	846,42	846,00	845,41	845,00	844,51	844,00	843,00	842,33	842,00	841,74	841,00	840,62	840,38	840,00	839,18	839,00	838,27	838,00	837,43	836,91	836,28	836,00	835,56	
DIST.PARZ. TERRENO	2,16	1,72	1,72	3,78	3,53	5,59	3,90	2,74	1,43	2,84	1,61	0,95	1,55	3,61	0,98	7,42	2,36	2,62	3,44	4,57	1,61	3,56		
QUOTE PROGETTO								835,59	835,59	835,44	835,39	835,54	835,66	835,77	835,77	835,82	835,97	835,97						
DIST.PARZ.PROGETTO								1,00	1,00	3,25	3,75	3,75	3,75	1,50	1,00	1,00								
DISTANZE PROGETTO								-9,003	-8,003	-7,003		-3,750	0,000	3,750	5,250	6,250	7,250							

AREE

BONIFICO	0.00 m ²
SCOTICO	0.00 m ²
AMMORSAMENTO	0.00 m
SCAVO	128.00 m ²
RILEVATO	0.00 m ²
PIANO DI POSA IN RILEVATO	0.00 m
PIANO DI POSA IN SCAVO	0.00 m
RILEVATO DI BONIFICO	0.00 m ²
RINTERRO	0.00 m ²
DRENAGGIO MANUFATTI	0.00 m ²
TERRENO VEGETALE	0.00 m
ANTICAPILLARE	0.00 m
T.N.T.	0.00 m
TAPPETO DI USURA	11.33 m
BINDER	11.33 m
BASE	11.33 m
MISTO CEMENTATO	11.33 m
FONDAZIONE STRADALE	2.83 m ²

ASSE PRINCIPALE TRATTO ROTATORIA NORD - ROTATORIA SUD

SEZIONE N.: 201
 QT. PROGETTO: 836,126
 DIST.PROG.: 4000,000

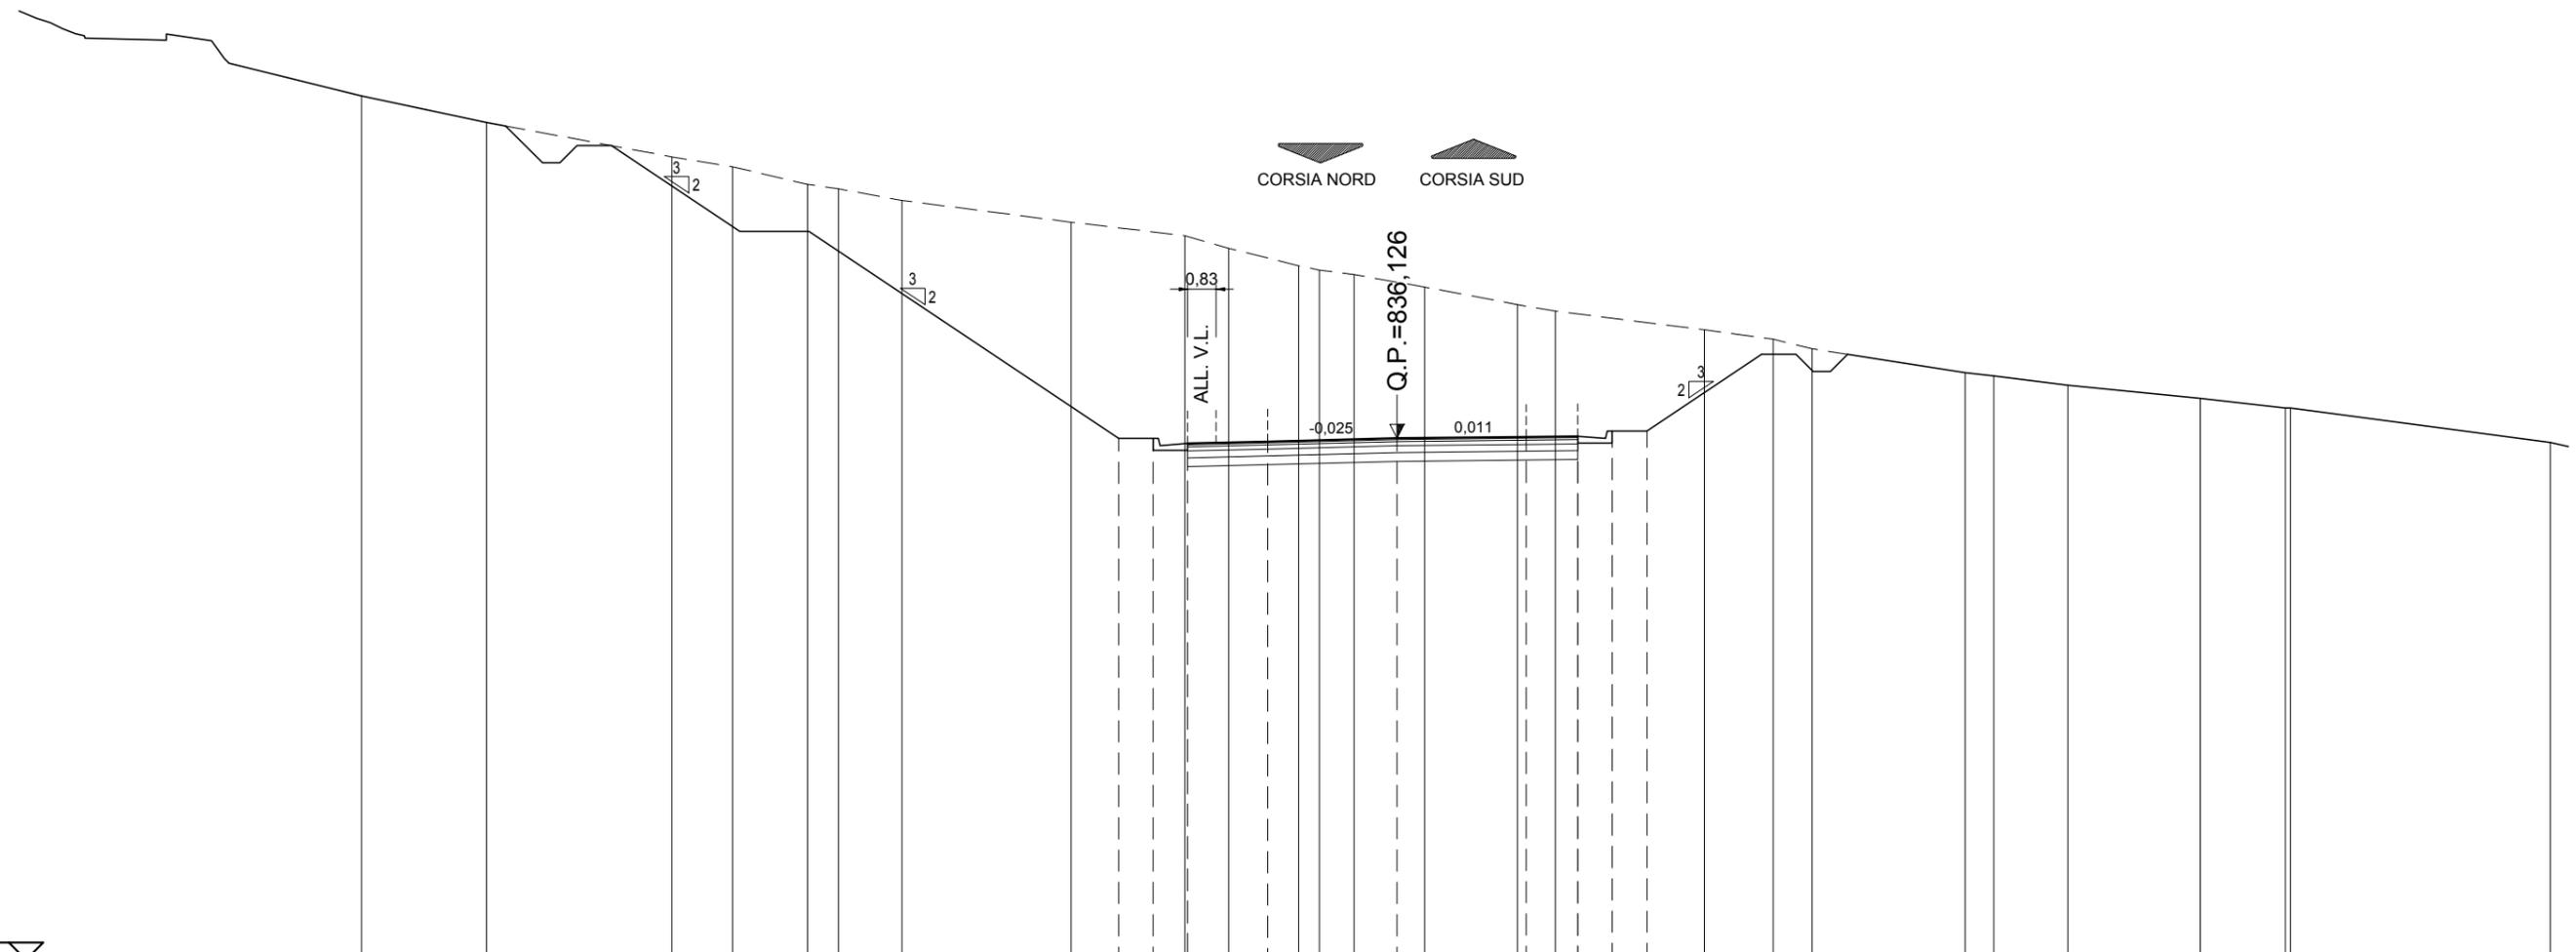

SCALA 1:200

QT.RIF. 821,000

QUOTE TERRENO	846,05	845,29	844,29	844,00	843,49	843,36	843,02	842,39	842,00	841,63	841,13	841,00	840,87	840,65	840,51	840,00	839,81	839,27	839,00	838,72	838,03	837,94	837,67	837,28	837,00	837,00	
DIST.PARZ. TERRENO	3,63	5,38	1,76	2,18	0,89	1,85	4,91	3,30	1,28	2,03	0,61	1,01	1,24	0,80	2,69	1,10	4,33	2,00	1,12	4,45	0,83	2,15	3,84	2,47			
QUOTE PROGETTO									836,12	836,12	835,97	835,92		836,03		836,13		836,17		836,13	836,18	836,33	836,33				
DIST.PARZ.PROGETTO									1,00	1,00	2,33		3,75		3,75		1,50		1,00	1,00							
DISTANZE PROGETTO									-8,080	-7,080	-6,080		-3,750		0,000		-3,750		-5,250	-6,250	-7,250						