



SEZIONE TIPO A1

scala 1:100

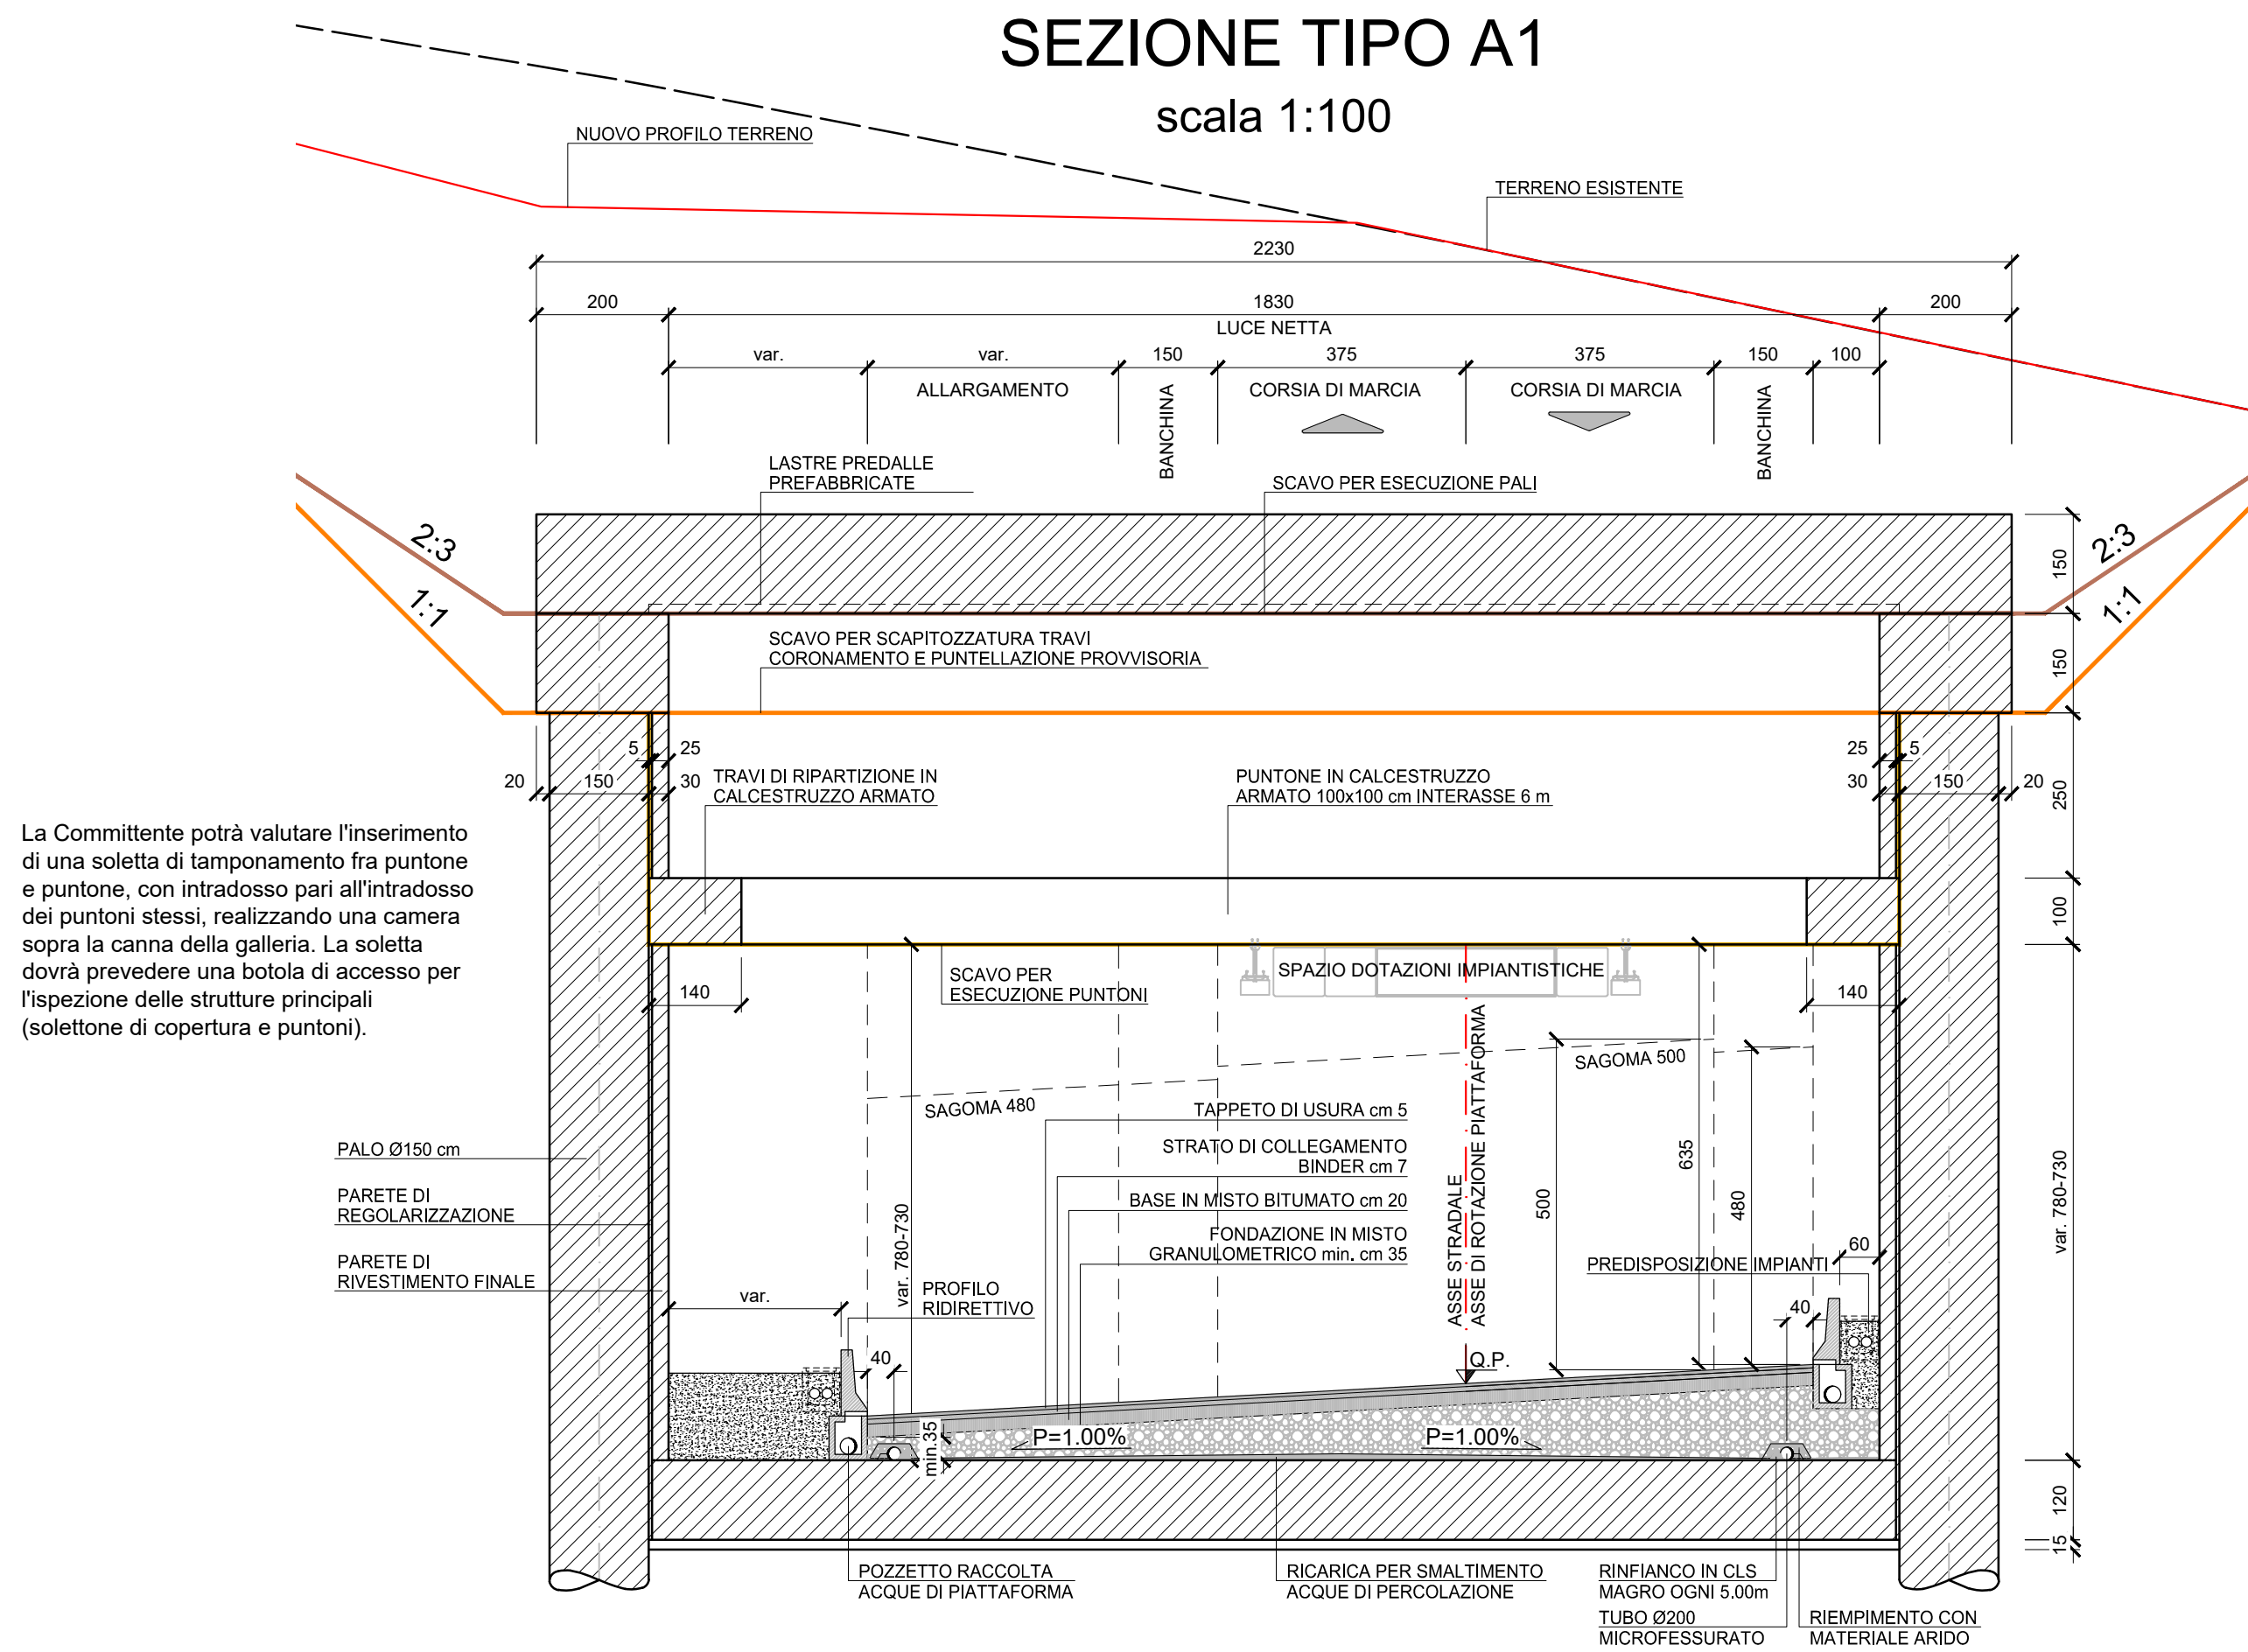


PIANTA CHIAVE

scala 1:2000

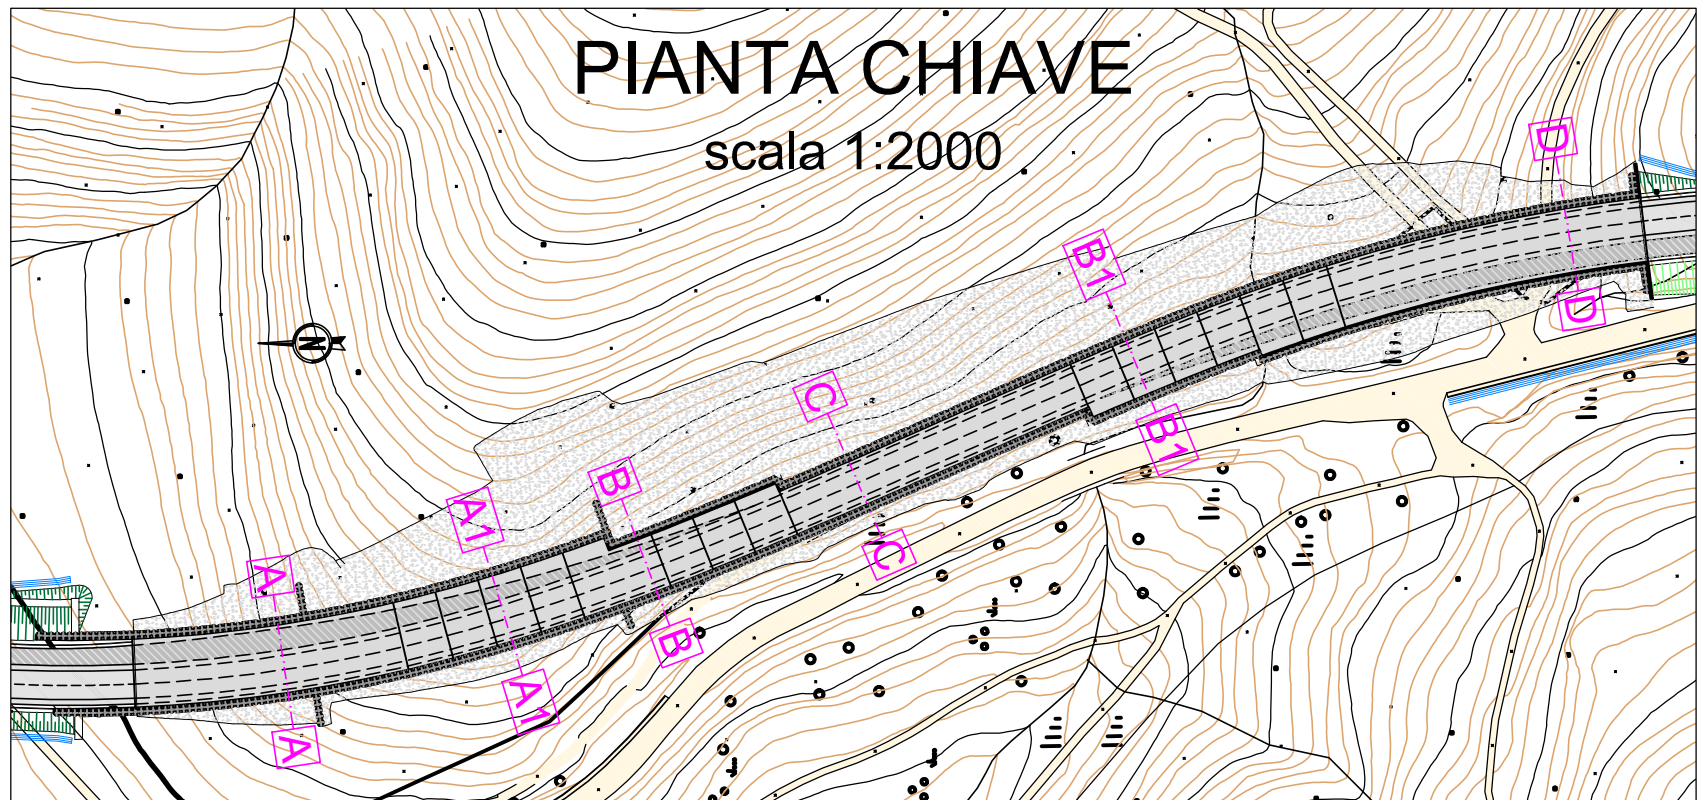


DETTAGLIO IMPERMEABILIZZAZIONE E DRENAGGIO SOLETTA

scala 1:20

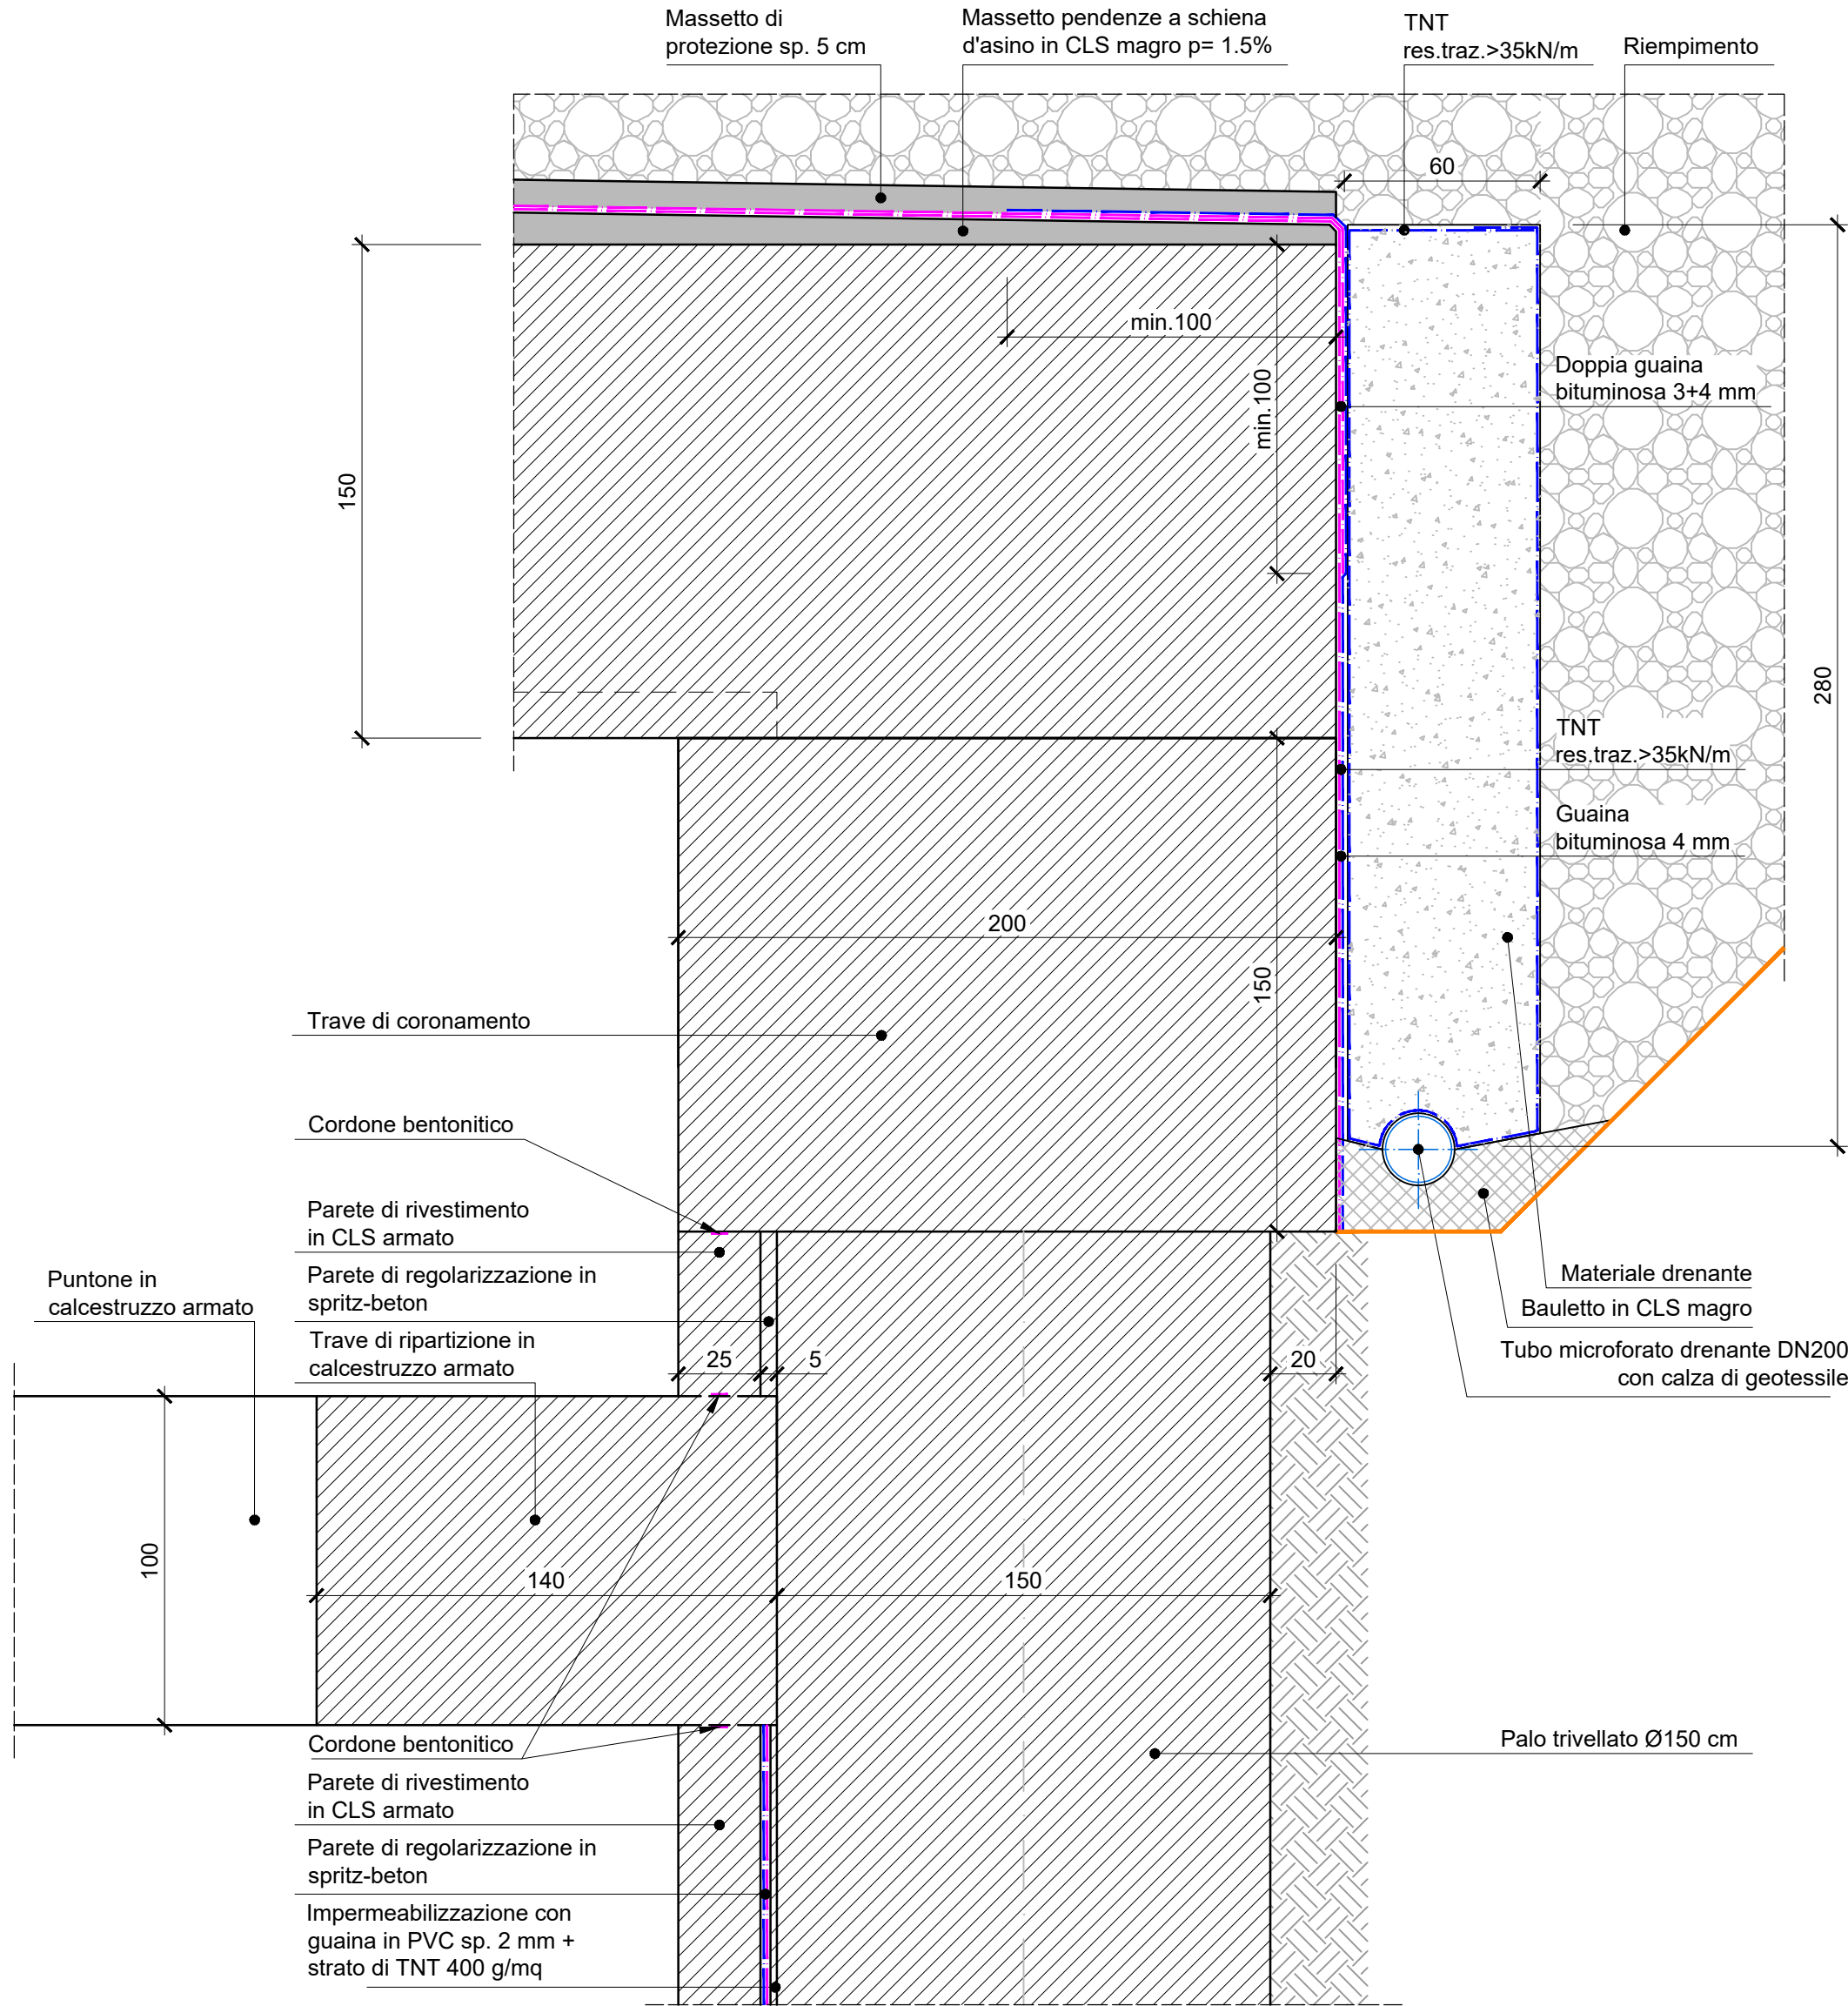


DETTAGLIO IMPERMEABILIZZAZIONE PATETI

scala 1:20

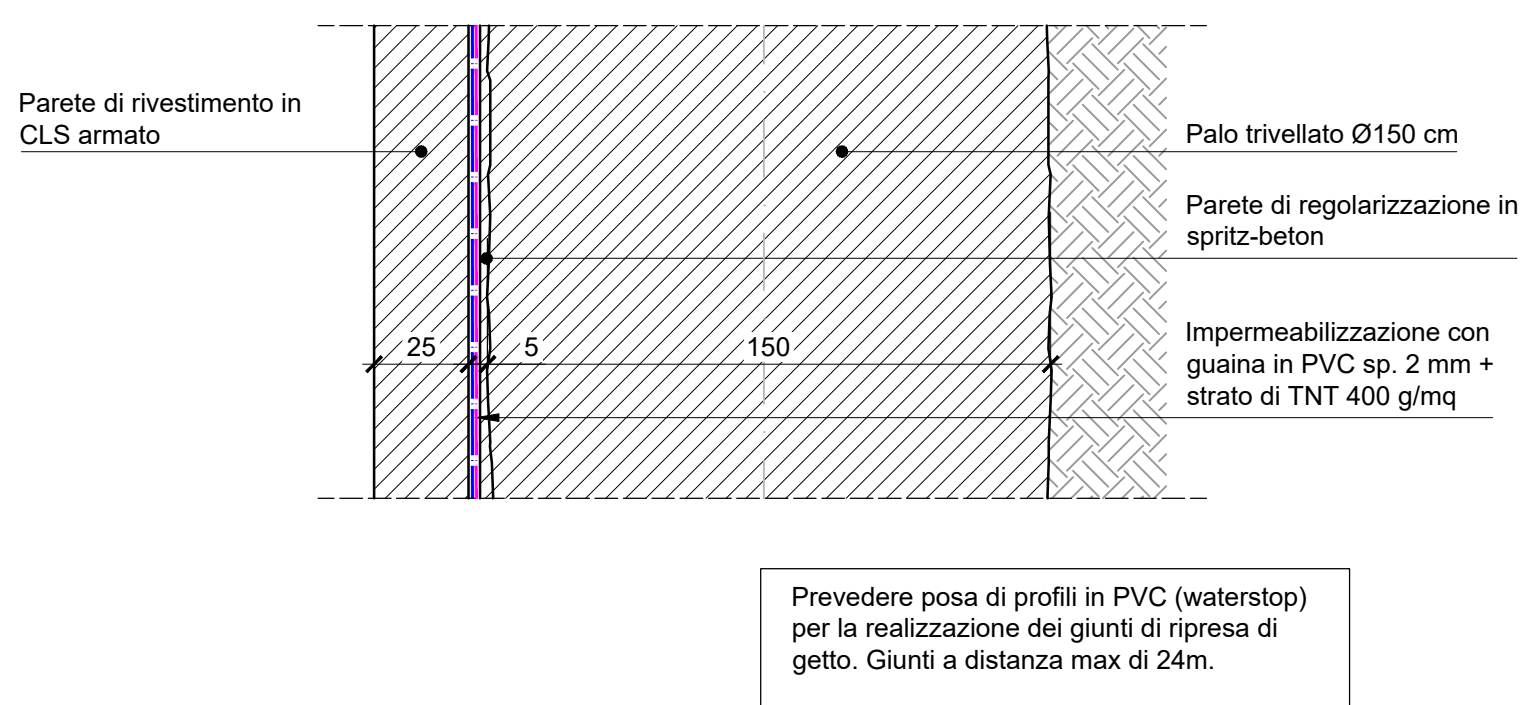

DETTAGLIO IMPERMEABILIZZAZIONE FONDAZIONE

scala 1:20

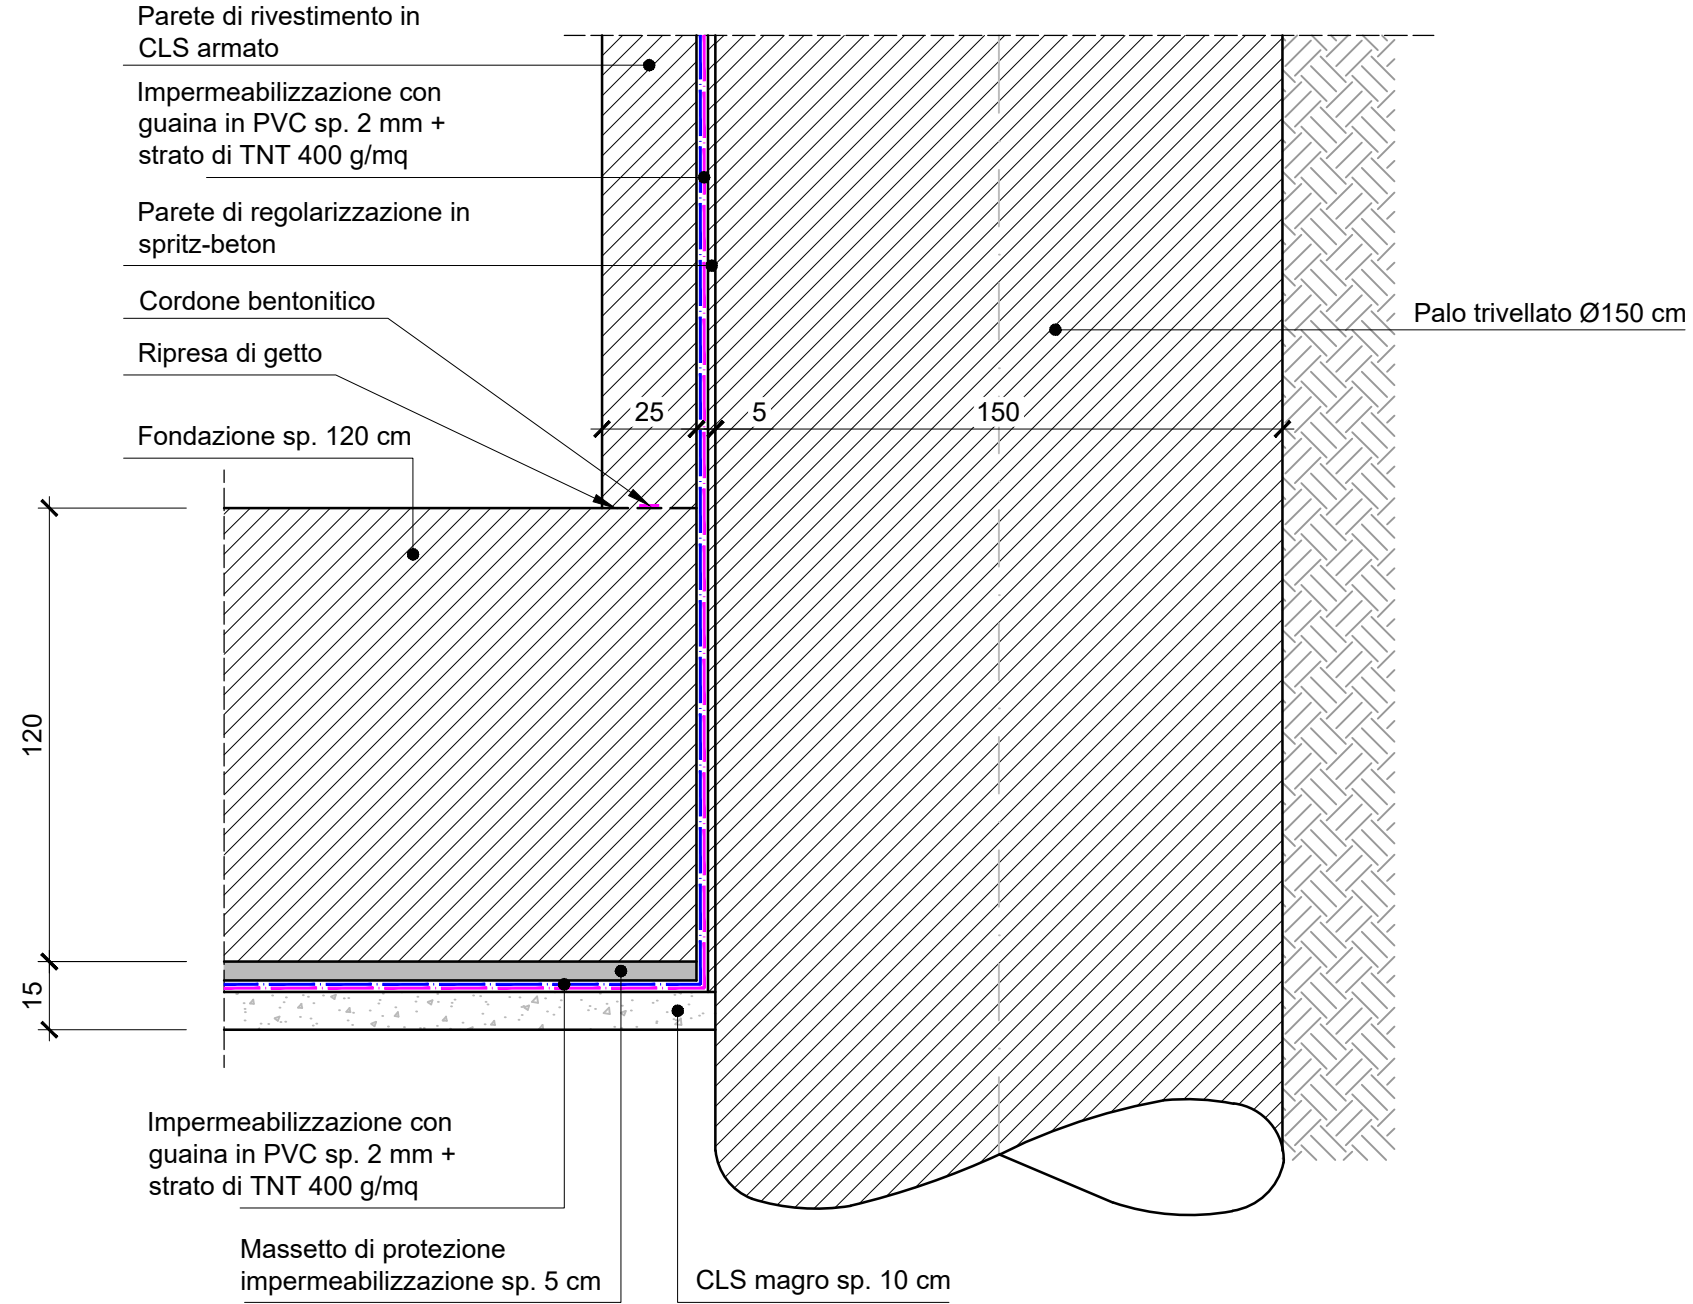

ANAS S.p.A.

Direzione Progettazione e Realizzazione Lavori

S.S. 389 TRONCO VILLANOVA – LANUSEI - TORTOLÌ
LOTTO BIVIO VILLAGRANDE - SVINCOLO DI ARZANA

DAL Km 51+100,00 DELLA S.S. 389 VAR AL Km 177+930,00 DELLA S.S. 389

PROGETTO DEFINITIVO

COD. CA22

PROGETTAZIONE: ANAS - DIREZIONE PROGETTAZIONE E REALIZZAZIONE LAVORI

PROGETTISTA E RESPONSABILE INTEGRATORE PRESTAZIONI SPECIALISTICHE

Ing. M. RASIMELLI

Ordine Ingegnieri Provincia di Perugia n° 4632

GRUPPO DI PROGETTAZIONE

Ing. D. BONADIES

Ing. P. LOSPENNATO

Ing. S. PELLEGRINI

Ing. A. POLLI

Ing. M. MARELLI

Ing. A. LUCIA

Ing. M. PROCACCI

Ing. R. CERQUIGLINI

Ing. M. CARAFFINI

Geom. M. BINAGLIA

IL RESPONSABILE DEL S.I.A.

Arch. E. RASIMELLI

IL GEOLOGO

Dott. S. PIAZZOLI

COORDINATORE PER LA SICUREZZA IN FASE DI PROGETTAZIONE

Ing. L. IOVINE

VISTO: IL RESP. DEL PROCEDIMENTO

Ing. F. RUGGIERI

PROTOCOLLO

DATA:

IL GRUPPO DI PROGETTAZIONE:

MANDATARIA

PINI

PINI SWISS ENGINEERS SA

SWISS

MANDANTE

PINI

PINI SWISS ENGINEERS Srl

ITALIA

MANDANTE

OPERE D'ARTE MAGGIORI

GALLERIE ARTIFICIALI

GALLERIA ARTIFICIALE GA01 - SEZIONI TIPO E DETTAGLI 2/2

CODICE PROGETTO	NOME FILE	REVISIONE	SCALA
PROGETTO	T00_GA01_OST_DC03_A-2		
LIV. PROG.			
N. PROG.			
D			
C			
B			
A	PRIMA EMISSIONE	AGOSTO 2020	BENZONI
REV.	DESCRIZIONE	DATA	REDDATTO
			VERIFICATO
			APPROVATO