SEZIONE DETTAGLIO PALI

scala 1:20

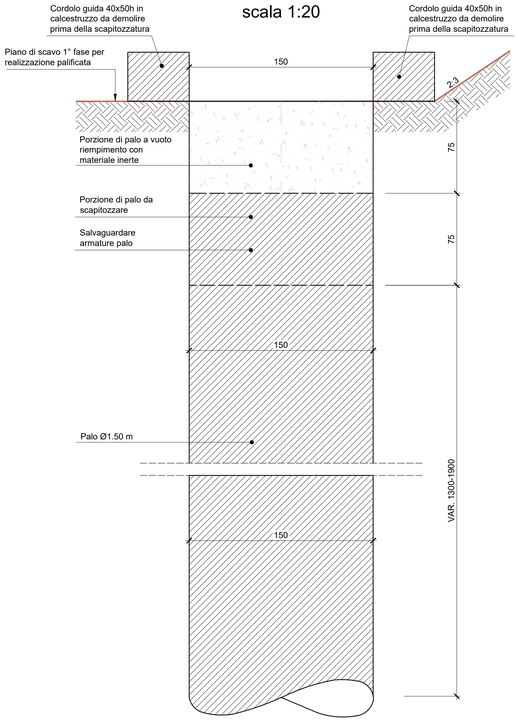

DETTAGLIO ANCORAGGIO PUNTONI DEFINITIVI SEZIONE VERTICALE tipo A1

scala 1:20

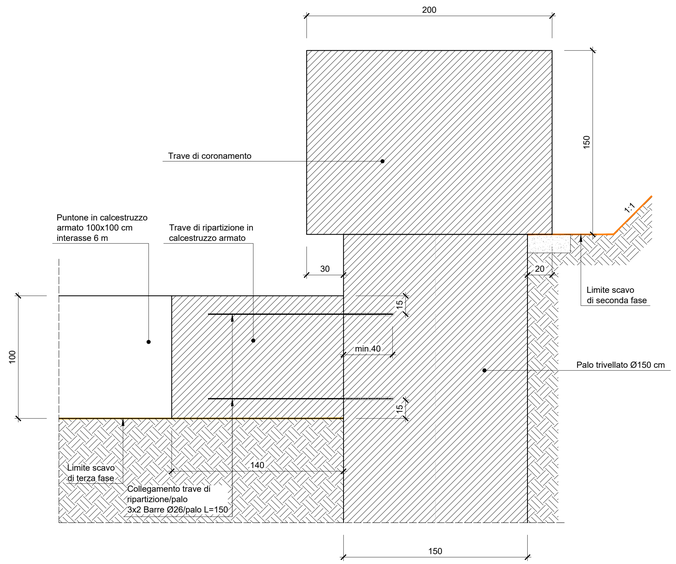

DETTAGLIO ANCORAGGIO PUNTONI PROVVISORI SEZIONE VERTICALE tipo A - B - B1 - C - D

scala 1:20

tipo A		tipo B	
piastra tassellata	750x750x20	piastra tassellata	650x650x20
scatola	500x150x16		
costole	150x100x16		
testa tubo	500x500x20		

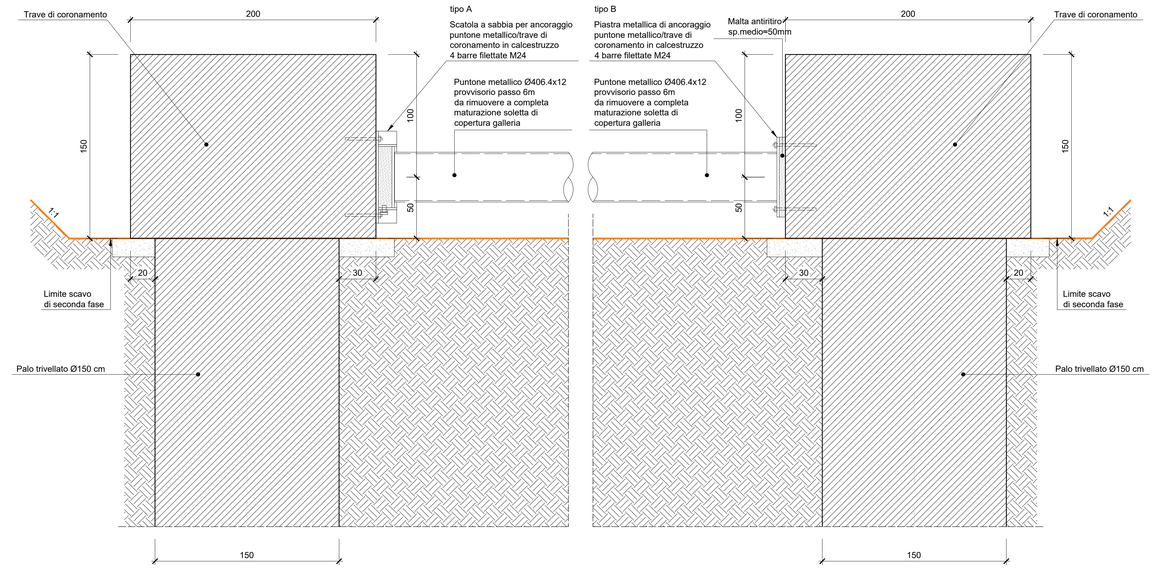

DETTAGLIO POSIZIONAMENTO PALI

scala 1:20

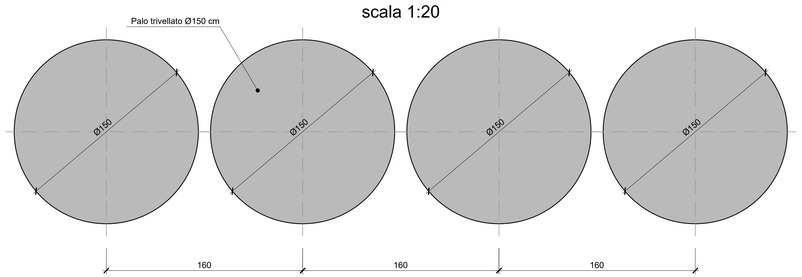

DETTAGLIO PARETE REGOLARIZZAZIONE SUPERFICI PALI

scala 1:20

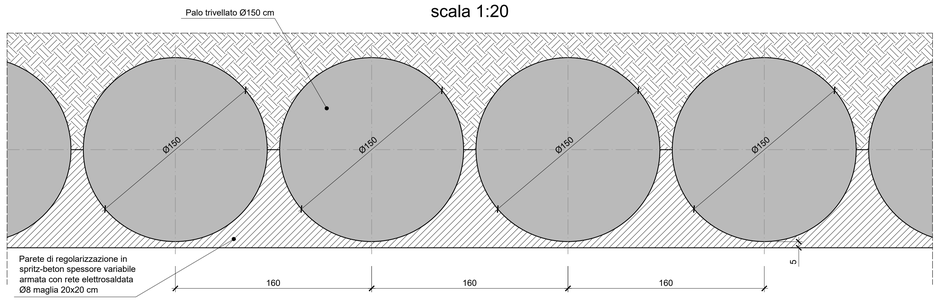

DETTAGLIO ANCORAGGIO PUNTONI DEFINITIVI SEZIONE ORIZZONTALE tipo A1

scala 1:20

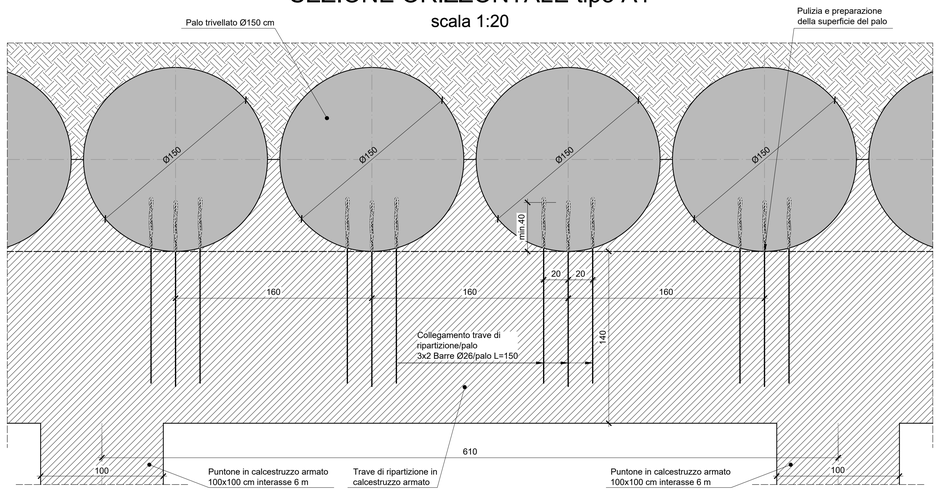

ANAS S.p.A.
Direzione Progettazione e Realizzazione Lavori

S.S. 389 TRONCO VILLANOVA – LANUSEI - TORTOLÌ

LOTTO BIVIO VILLAGRANDE - SVINCOLO DI ARZANA

DAL Km 51+100,00 DELLA S.S. 389 VAR AL Km 177+930,00 DELLA S.S. 389

PROGETTO DEFINITIVO — COD. CA22

PROGETTAZIONE: ANAS - DIREZIONE PROGETTAZIONE E REALIZZAZIONE LAVORI

PROGETTISTA E RESPONSABILE INTEGRATORE PRESTAZIONI SPECIALISTICHE
Ing. M. RASIMELLI
Ordine Ingegneri Provincia di Perugia n° A632

GRUPPO DI PROGETTAZIONE
Ing. D. BONADIES
Ing. P. LOSPENNATO
Ing. S. PELLEGRINI
Ing. A. POLLI
Ing. M. MARELLI
Ing. A. LUCIA
Ing. M. PROCACCI
Ing. R. CERQUIGLINI
Ing. M. CARAFFINI
Geom. M. BINAGLIA

IL RESPONSABILE DEL S.I.A.
Arch. E. RASIMELLI

IL GEOLOGO
Dott. S. PIAZZOLI

COORDINATORE PER LA SICUREZZA IN FASE DI PROGETTAZIONE
Ing. L. IOVINE

VISTO: IL RESP. DEL PROCEDIMENTO
Ing. F. RUGGIERI

IL GRUPPO DI PROGETTAZIONE:
MANDATARIA
PINI SWISS ENGINEERS SA — SWISS MANDANTE
PINI SWISS ENGINEERS Srl — ITALIA MANDANTE

PROTOCOLLO — DATA:

OPERE D'ARTE MAGGIORI

GALLERIE ARTIFICIALI

GALLERIA ARTIFICIALE GA01 - DETTAGLI PALI

CODICE PROGETTO (PROGETTO / LIV. PROG. / N. PROG.)	NOME FILE	REVISIONE	SCALA
DPCA22 D 2002	T00_GA01_OST_DT02_A-2 (CODICE ELAB. T00GA01OSTDT02)	A	1:20

REV.	DESCRIZIONE	DATA	REDATTO	VERIFICATO	APPROVATO
D					
C					
B					
A	PRIMA EMISSIONE	AGOSTO 2020	BENZONI	POLLI	RASIMELLI