SVILUPPATA PARATIA LATO DESTRO GALLERIA ARTIFICIALE GA01 - 1/2

scala 1:200

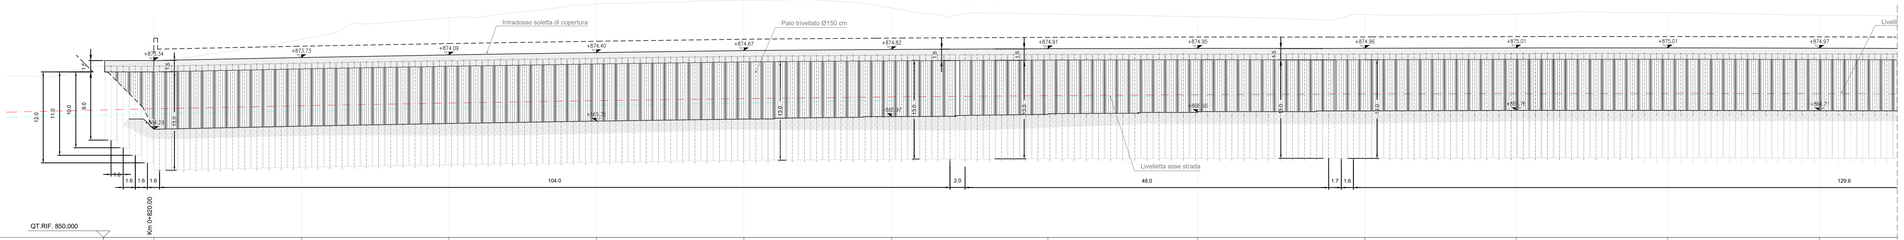

NUMERO SEZIONI	42	41	40	39	38	37	36	35	34	33	32	31
DISTANZE PARZIALI		19,47	19,47	19,47	19,47	19,51	20,62	19,76	22,08	19,96	20,00	20,02
DISTANZE PROGRESSIVE	423,91	404,44	384,97	365,50	346,03	326,52	305,90	285,42	262,66	242,70	222,70	202,68
QUOTE TERRENO	872,135	876,115	878,867	880,818	881,288	880,275	879,476	879,127	879,383	879,486	878,675	875,344
QUOTE PROGETTO	890,297	886,704	887,773	887,407	887,712	886,113	886,476	886,716	886,827	886,879	886,890	886,938
DIFFERENZA DI QUOTA	-6,84	-9,41	-11,09	-13,41	-13,58	-12,16	-11,00	-10,41	-10,56	-10,61	-10,79	-10,41

SVILUPPATA PARATIA LATO DESTRO GALLERIA ARTIFICIALE GA01 - 2/2

scala 1:200

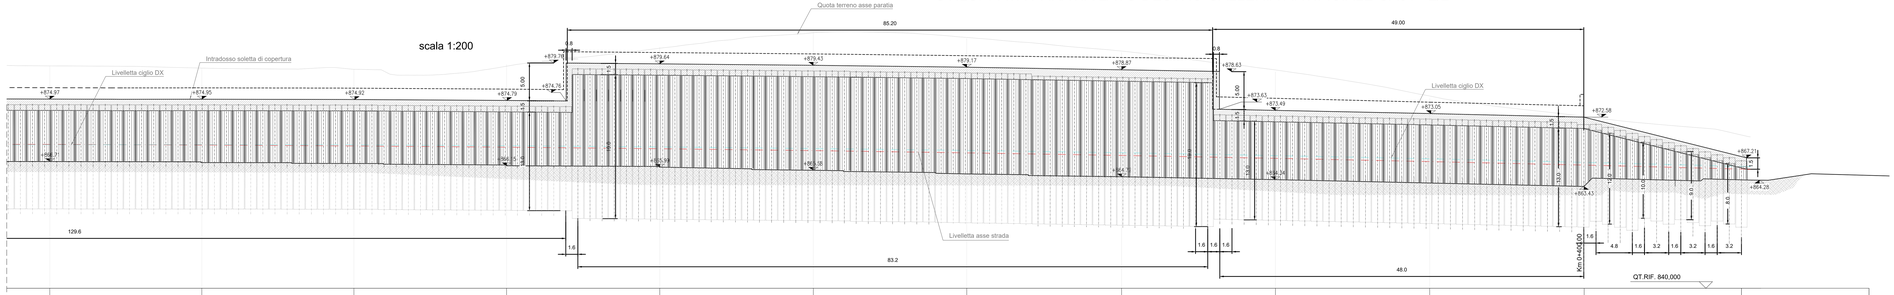

31	30	29	28	27	26	25	24	23	22	21	
NUMERO SEZIONI											
DISTANZE PARZIALI	20,07	20,12	20,10	20,22	20,27	20,25	20,45	20,30	20,36	20,38	
DISTANZE PROGRESSIVE	202,68	182,61	162,44	142,32	122,10	101,83	81,51	61,14	40,76	20,38	0,00
QUOTE TERRENO	875,344	879,202	879,876	879,651	881,846	883,910	882,980	881,148	878,595	875,056	872,489
QUOTE PROGETTO	886,938	886,580	886,924	886,803	886,639	886,451	886,178	887,070	887,484	887,056	886,582
DIFFERENZA DI QUOTA	-10,41	-10,07	-9,95	-10,75	-13,21	-15,39	-14,80	-13,28	-11,10	-8,00	-5,91

anas GRUPPO FS ITALIANE

ANAS S.p.A.
Direzione Progettazione e Realizzazione Lavori

S.S. 389 TRONCO VILLANOVA – LANUSEI - TORTOLÌ
LOTTO BIVIO VILLAGRANDE - SVINCOLO DI ARZANA
DAL Km 51+100,00 DELLA S.S. 389 VAR AL Km 177+930,00 DELLA S.S. 389

PROGETTO DEFINITIVO — COD. CA2/2

PROGETTAZIONE: ANAS - DIREZIONE PROGETTAZIONE E REALIZZAZIONE LAVORI

PROGETTISTA E RESPONSABILE INTEGRATORE PRESTAZIONI SPECIALISTICHE
Ing. M. RAGNELLI
Dottore Ingegnere Provincia di Perugia n° 463

GRUPPO DI PROGETTAZIONE:
Ing. S. BONORCHELLI — Ing. M. PROCACCI
Ing. S. CUCCHIARINI — Ing. M. CERQUIGLINI
Ing. S. VITTORIANO — Ing. M. CARAFFINI
Ing. A. POLLI — Geom. M. BRAVOLIA
Ing. A. BENZONI
Ing. A. LUCIA

IL RESPONSABILE DEL S.I.A.:
Arch. E. RAGNELLI

IL GEOLOGO
Dott. S. PIAZZOLI

COORDINATORE PER LA SICUREZZA IN FASE DI PROGETTAZIONE
Ing. L. DORE

VISTO IL RESP. DEL PROCEDIMENTO
Ing. F. RUGGERI

PROTOCOLLO — DATA:

IL GRUPPO DI PROGETTAZIONE:
rpa — MANDATARIA
PINI SWISS ENGINEERS SA — MANDANTE
PINI SWISS ENGINEERS Srl — MANDANTE

OPERE D'ARTE MAGGIORI
GALLERIE ARTIFICIALI
GALLERIA ARTIFICIALE GA01 - SVILUPPATA PALIFICATA LATO DX

CODICE PROGETTO			NOME FILE	REVISIONE	SCALA
PROGETTO	LIV. PROG.	N. PROG.	T00_GA01_OST_DT03_A-2		
DPCA2 2 D	2002		CODICE ELAB. T00GA01OSTDT03	A	1:200

REV.	DESCRIZIONE	DATA	REDATTO	VERIFICATO	APPROVATO
D					
C					
B					
A	PRIMA EMISSIONE	AGOSTO 2020	BENZONI	POLLI	RAGNELLI