


PROFILO IN ASSE



FINE GALLERIA

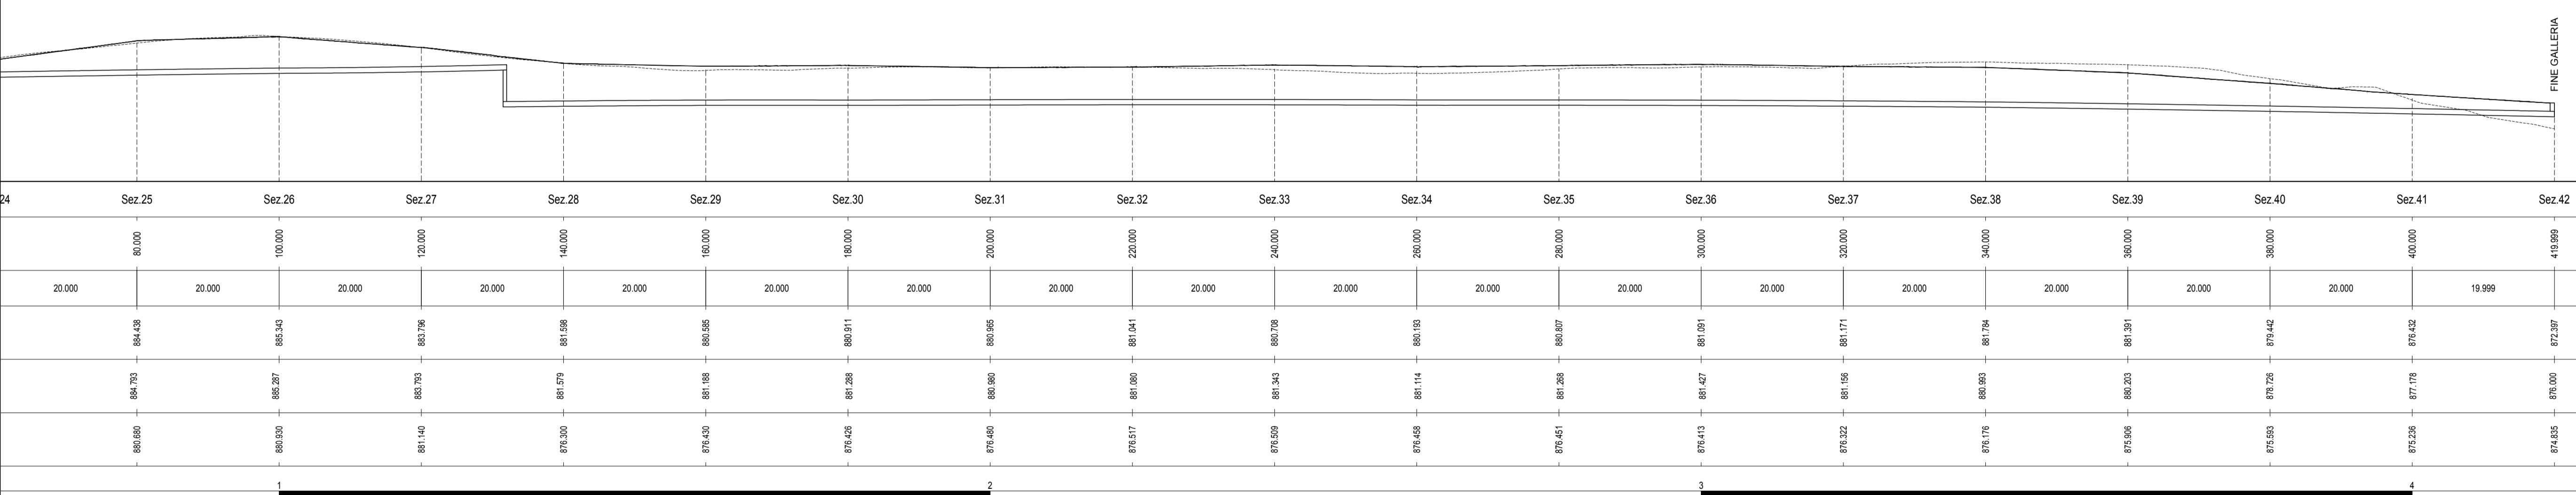

ANAS S.p.A.
Direzione Progettazione e Realizzazione Lavori

S.S. 389 TRONCO VILLANOVA – LANUSEI - TORTOLI
LOTTO BIVIO VILLAGRANDE - SVINCOLO DI ARZANA
DAL Km 51+100,00 DELLA S.S. 389 VAR AL Km 177+930,00 DELLA S.S. 389

PROGETTO DEFINITIVO

COD. CA22

PROGETTAZIONE: ANAS - DIREZIONE PROGETTAZIONE E REALIZZAZIONE LAVORI

PROGETTISTA E RESPONSABILE INTEGRATORE PRESTAZIONI SPECIALISTICHE
Ing. M. RASIMELLI
Ordine Ingegneri Provincia di Perugia n° 4832

GRUPPO DI PROGETTAZIONE
Ing. D. BONADES Ing. M. PROCACCI
Ing. S. LOSPENNATO Ing. R. CERQUIGLINI
Ing. S. PELLEGRINI Ing. M. CARAFFINI
Ing. A. PULLI Geom. M. BINAGLIA
Ing. M. MARELLI
Ing. A. LUCIA

IL RESPONSABILE DEL S.I.A.
Arch. E. RASIMELLI

IL GEOLOGO
Dott. S. PIAZZOLI

COORDINATORE PER LA SICUREZZA IN FASE DI PROGETTAZIONE
Ing. L. IOVINE

VISTO: IL RESP. DEL PROCEDIMENTO
Ing. F. RUGGIERI

IL GRUPPO DI PROGETTAZIONE:




PINI PINI SWISS ENGINEERS SA
SWISS
MANDANTE




PINI PINI SWISS ENGINEERS Srl
ITALIA
MANDANTE

OPERE D'ARTE MAGGIORI
GALLERIA ARTIFICIALE GA01
RITOMBAMENTI DEFINITIVI - PROFILO

CODICE PROGETTO		NOME FILE		REVISIONE	
PROGETTO	LIV. PROG. N. PROG.	T00_GA01_OST_FP01_A			
DPCA22	D 2002	CODICE ELAB. T00GA01OSTFP01		A	1:500
D					
C					
B					
A	PRIMA EMISSIONE	SETTEMBRE 2020	BATTISTONI	LOSPENNATO	RASIMELLI
REV.	DESCRIZIONE	DATA	REDATTO	VERIFICATO	APPROVATO