




FASE 1 scala 1:200

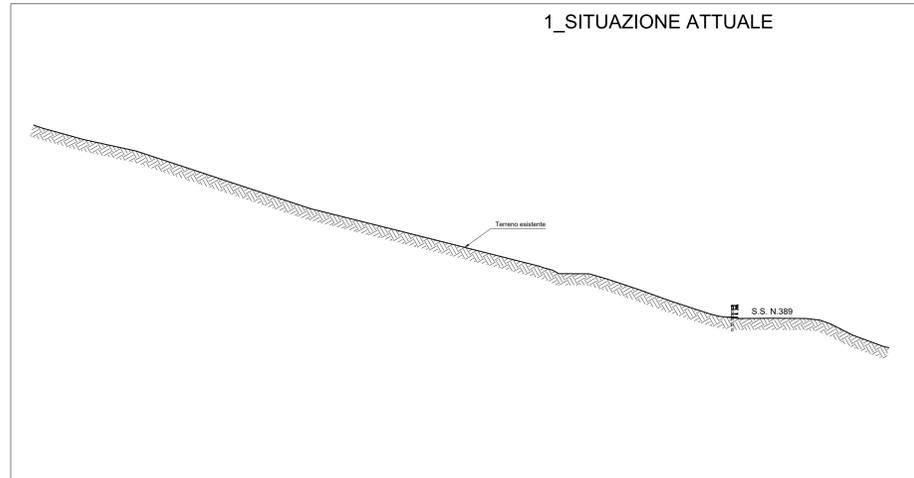


FASE 4 scala 1:200

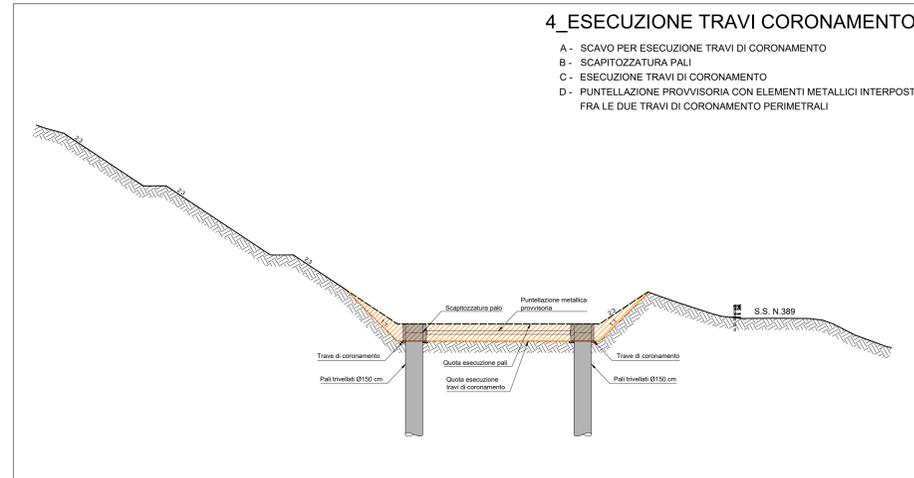


FASE 7 scala 1:200

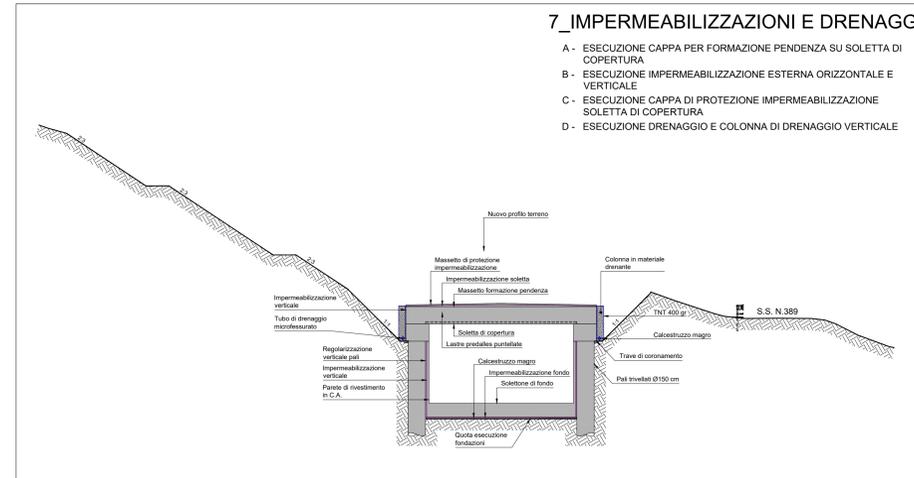


FASE 2 scala 1:200

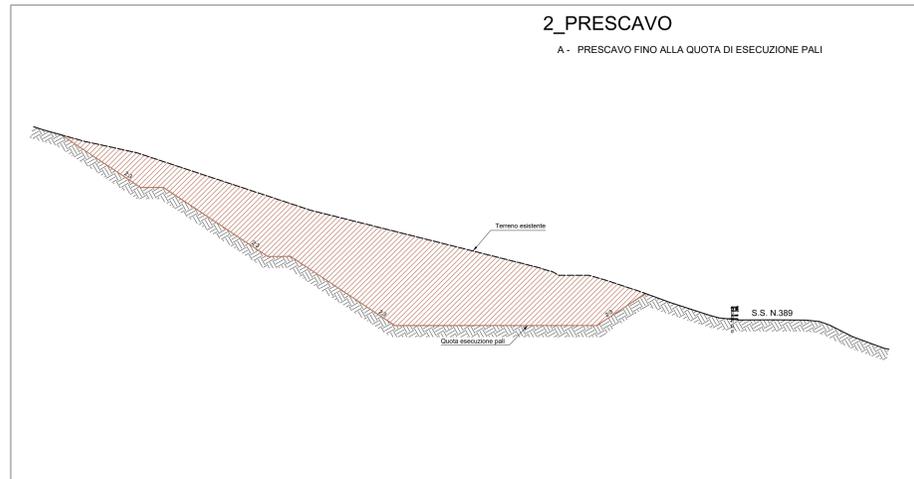


FASE 5 scala 1:200

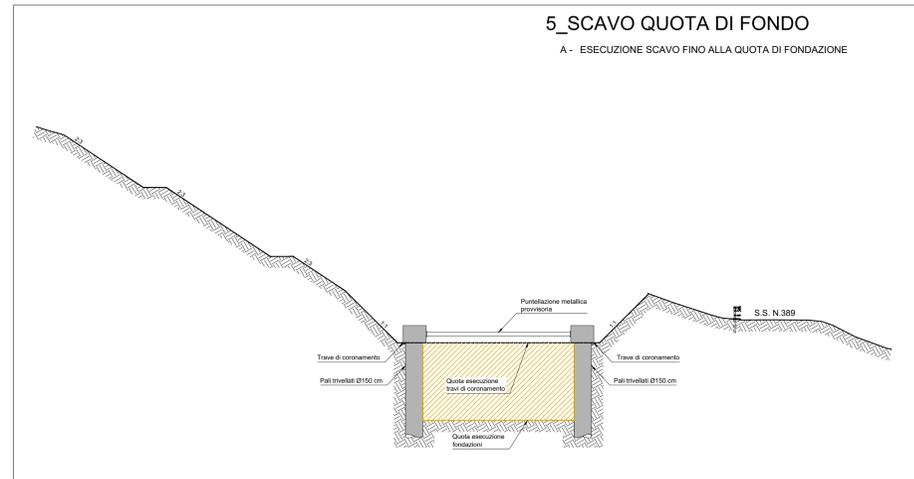


FASE 8 scala 1:200

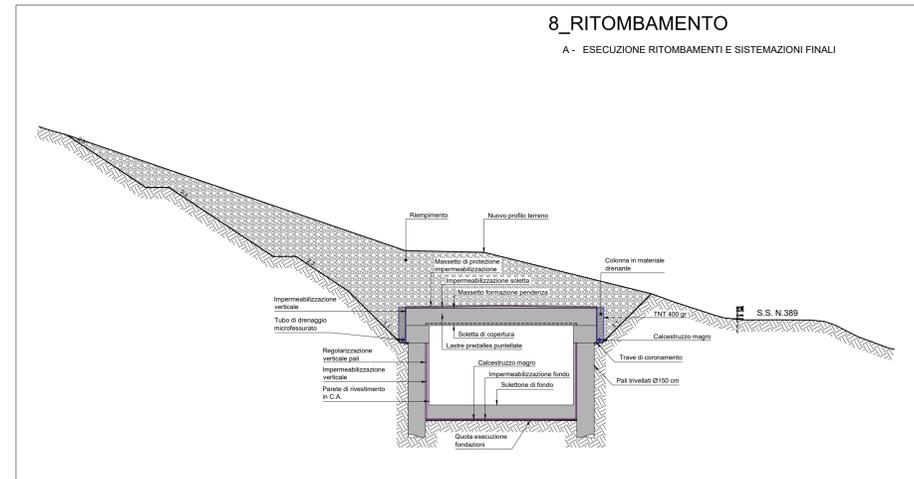

FASE 3 scala 1:200

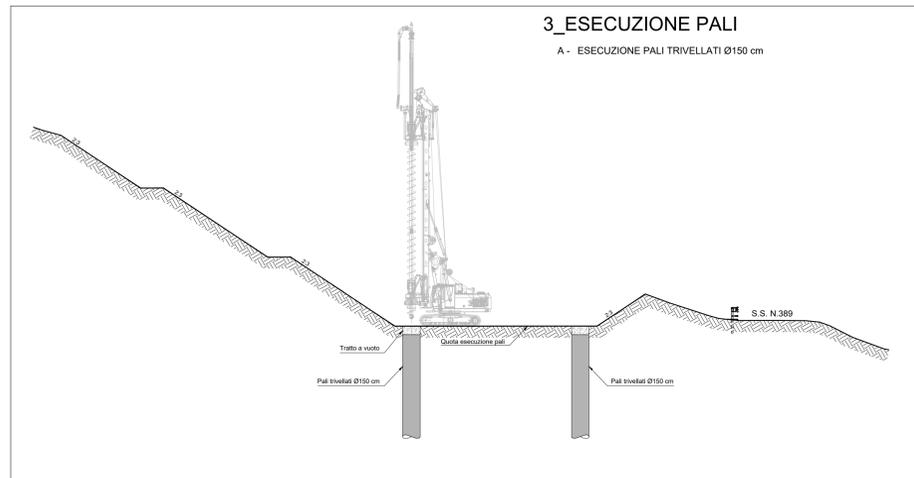

FASE 6 scala 1:200

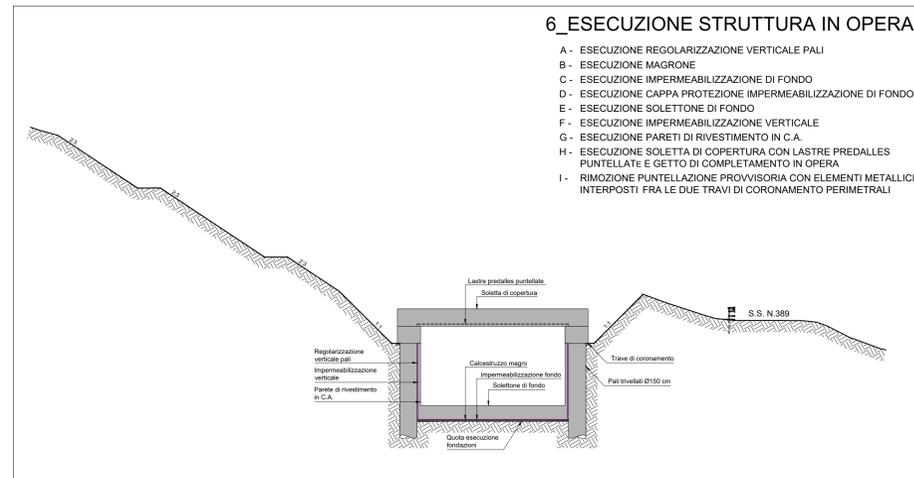



ANAS S.p.A.
Direzione Progettazione e Realizzazione Lavori

S.S. 389 TRONCO VILLANOVA – LANUSEI - TORTOLI
LOTTO BIVIO VILLAGRANDE - SVINCOLO DI ARZANA
DAL Km 51+100,00 DELLA S.S. 389 VAR AL Km 177+930,00 DELLA S.S. 389

PROGETTO DEFINITIVO

COD. CA22

PROGETTAZIONE: ANAS - DIREZIONE PROGETTAZIONE E REALIZZAZIONE LAVORI

PROGETTISTA E RESPONSABILE INTEGRATORE PRESTAZIONI SPECIALISTICHE
Ing. M. RASIMELLI
Sede Maggiori Tronco di Perugia n° 432

GRUPPO DI PROGETTAZIONE
Ing. D. BONADIESI Ing. M. PROSCI
Ing. P. LOSPINATO Ing. R. CERCHIOLINI
Ing. S. PELLEGRINI Ing. M. CARAFFINI
Ing. A. POLI Geom. M. BRAGLIA
Ing. M. MARELLI
Ing. A. LUCI

IL RESPONSABILE DEL S.I.A.
Arch. E. RASIMELLI

IL GEOLOGO
Dott. S. PIAZZOLI

COORDINATORE PER LA SICUREZZA IN FASE DI PROGETTAZIONE
Ing. L. IOVINI

VISTO: IL RESP. DEL PROCEDIMENTO
Ing. F. RUGGERI

IL GRUPPO DI PROGETTAZIONE:




MANDATARIA

PINI PINI SWISS ENGINEERS SA
SWISS
MANDANTE

PINI PINI SWISS ENGINEERS Srl
ITALIA
MANDANTE

OPERE D'ARTE MAGGIORI
GALLERIE ARTIFICIALI
GALLERIA ARTIFICIALE GA01 - FASI ESECUTIVE 1/2

CODICE PROGETTO		NOME FILE		REVISIONE	SCALA
PROGETTO	LIV. PROD.	N. PROD.			
D	P	C	A	2	D
D	2	0	0	2	
CODICE ELAB.			T00GA01OSTPE01	A	1:200
D					
C					
B					
A	PRIMA EMISSIONE	AGOSTO 2020	BENZONI	POLI	RASIMELLI
REV.	DESCRIZIONE	DATA	REDATTO	VERIFICATO	APPROVATO