


PLANIMETRIA
(1:200)

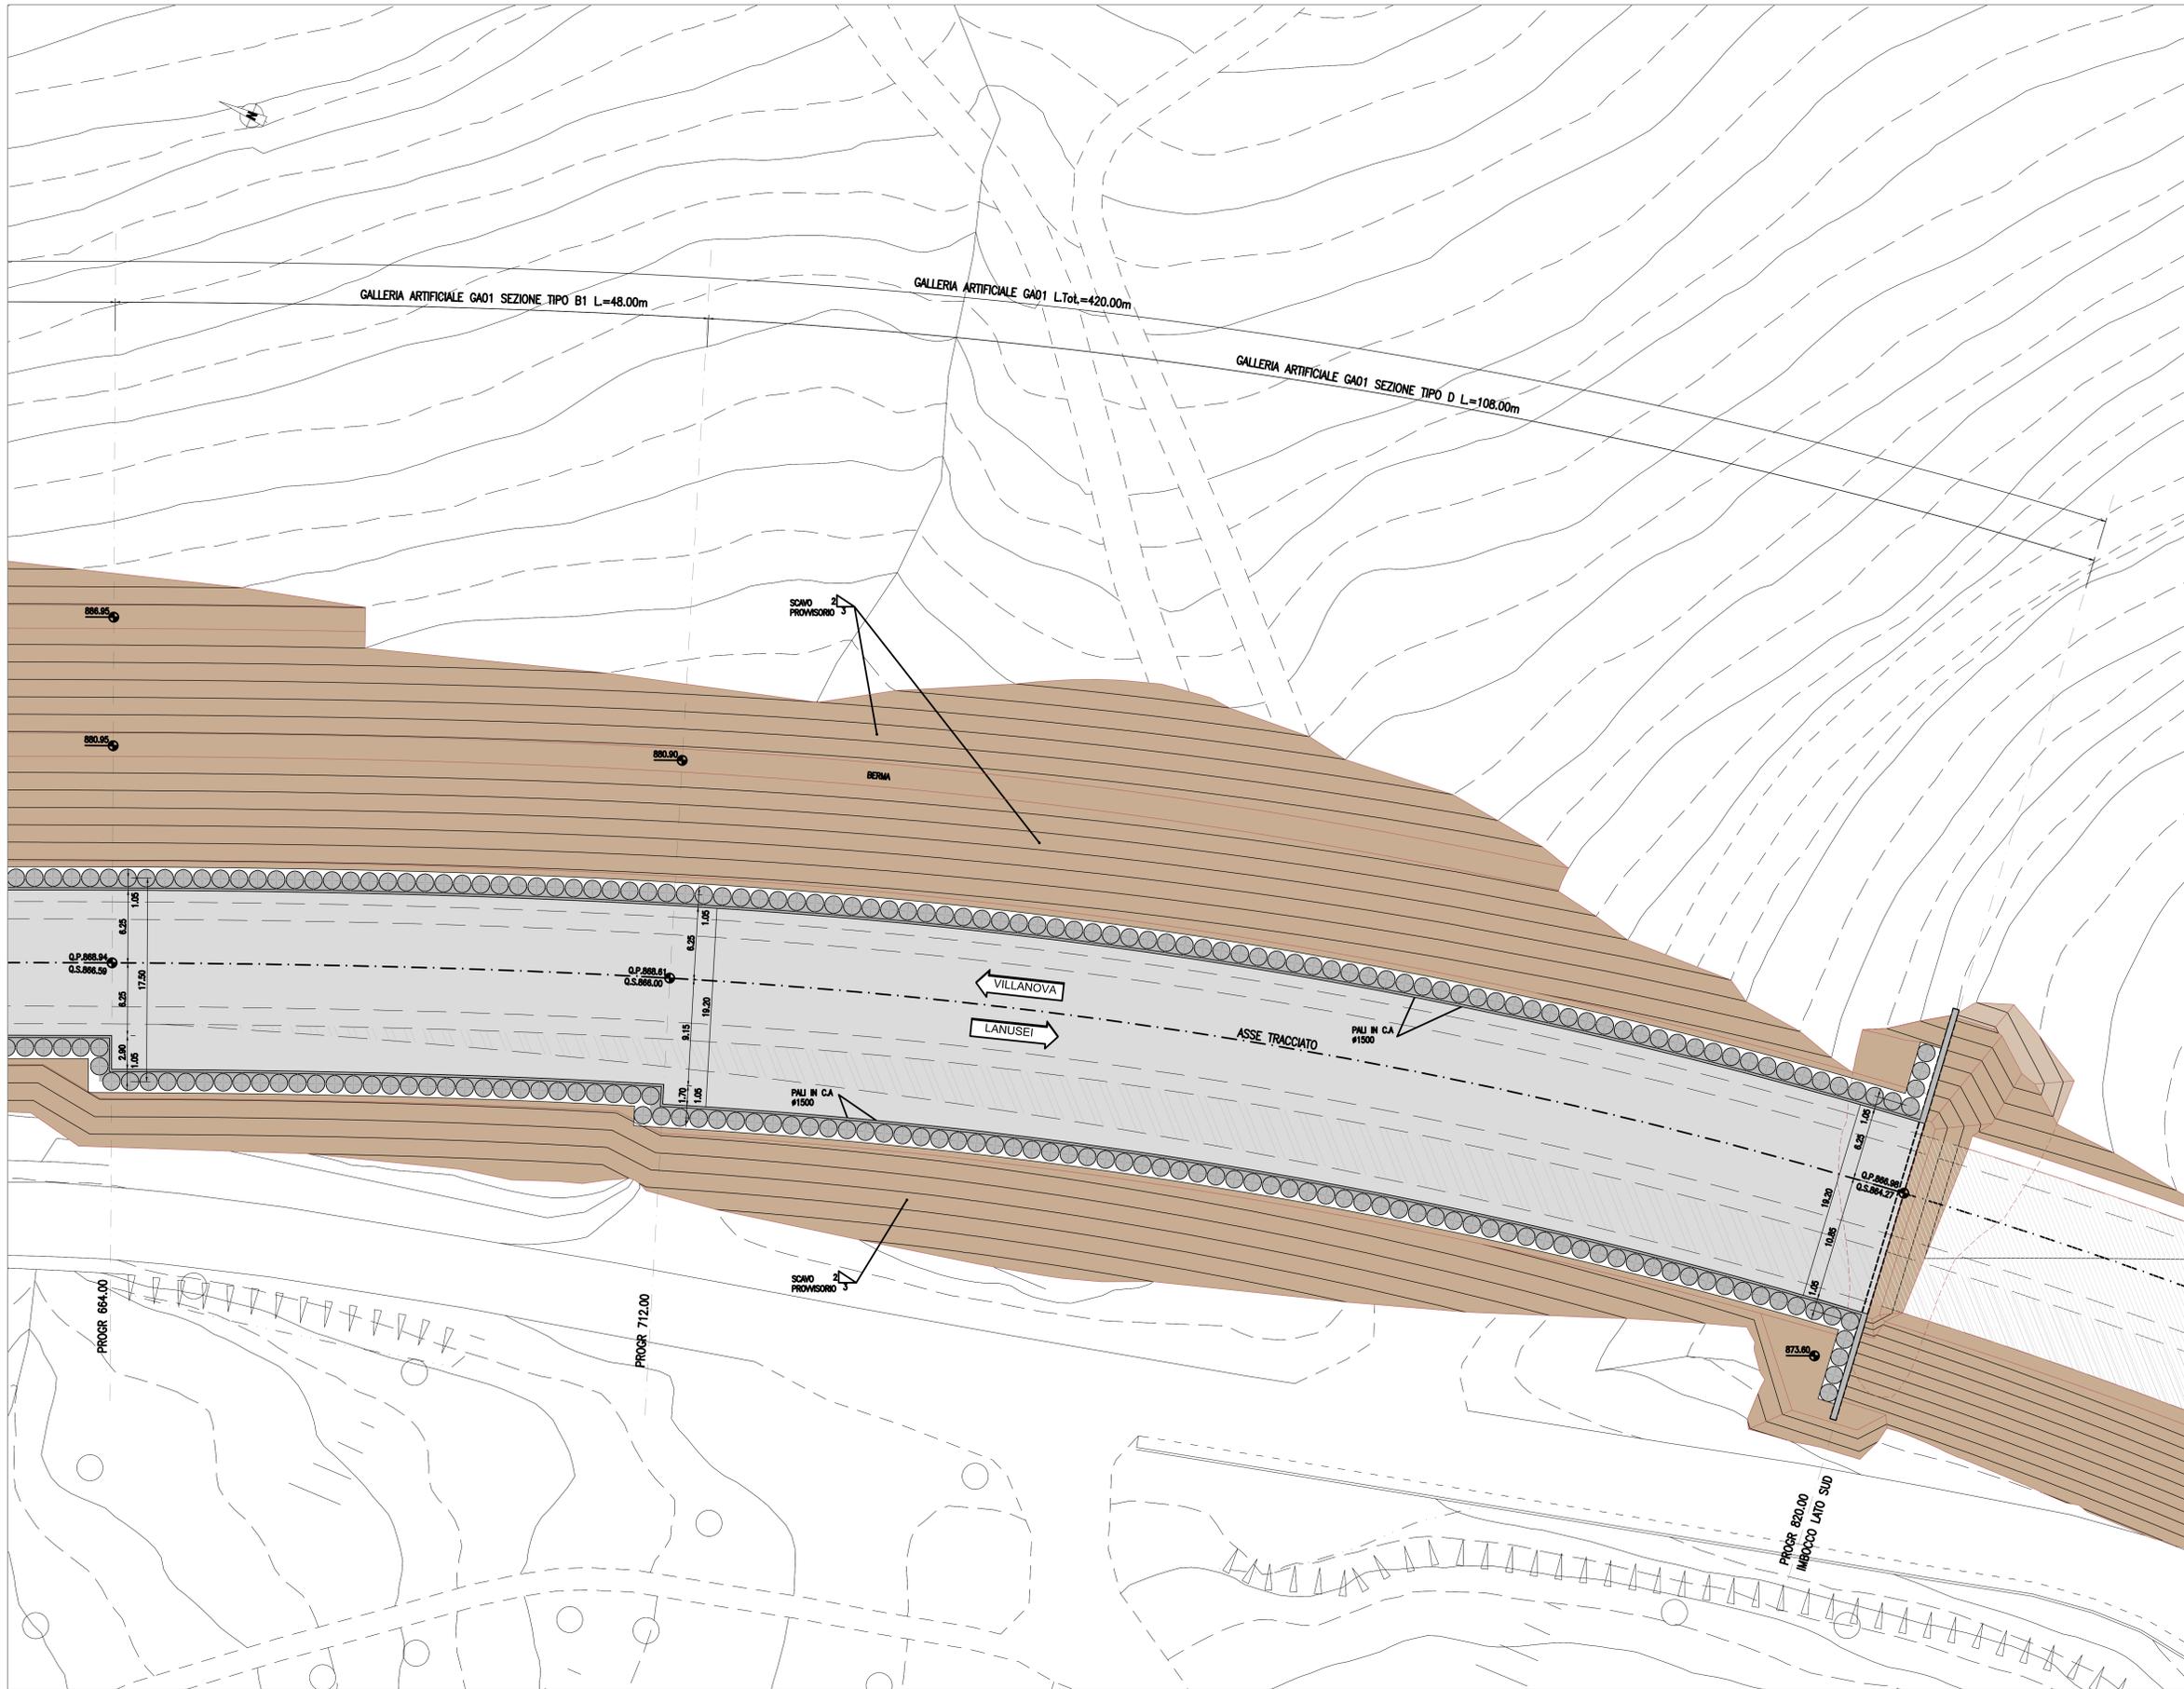



ANAS S.p.A.
Direzione Progettazione e Realizzazione Lavori

S.S. 389 TRONCO VILLANOVA – LANUSEI – TORTOLI
LOTTO BIVIO VILLAGRANDE - SVINCOLO DI ARZANA
DAL Km 51+100.00 DELLA S.S. 389 VAR AL Km 177+930.00 DELLA S.S. 389

PROGETTO DEFINITIVO COD. CA22

PROGETTAZIONE: ANAS - DIREZIONE PROGETTAZIONE E REALIZZAZIONE LAVORI

PROGETTISTA E RESPONSABILE INTEGRATORE PRESTAZIONI
SPECIALISTICHE
Ing. M. RASINELLI
GRUPPO DI PROGETTAZIONE
Ing. D. BONADELDES Ing. M. PROCCACCI
Ing. P. COFFINATO Ing. N. CERCHIOLANI
Ing. S. PELLEGRINI Ing. M. CARAFFINI
Ing. M. PELLER Ing. M. BRAGLIA
Ing. A. LUCCA
IL RESPONSABILE DEL S.I.A.
Arch. E. RASINELLI
IL GEOLOGO
Dott. S. PAZZOLI
COORDINATORE PER LA SICUREZZA IN FASE DI PROGETTAZIONE
Ing. L. COVINE
VISTO: IL RESP. DEL PROCEDIMENTO
Ing. F. RUGGERI

IL GRUPPO DI PROGETTAZIONE:




PINI PINI SWISS ENGINEERS SA
MANDATARIA
PINI PINI SWISS ENGINEERS Srl
ITALIA
MANDANTE

OPERE D'ARTE MAGGIORI
GALLERIE ARTIFICIALI
GALLERIA ARTIFICIALE GA01 - PLANIMETRIA DI SCAVO 3/3

CODICE PROGETTO		NOME FILE		REVISIONE	SCALA
PROGETTO	LV, PROG. N. PROG.	T00_GA01_OST_PV03_A-1		A	1:200
DP/CA/2/2	D/2/0/2	CODICE ELAB. T00GA01OSTPV03		A	1:200
D					
C					
B					
A	PRIMA EMISSIONE	AGOSTO 2020	MONDIN	POLLI	RASINELLI
REV.	DESCRIZIONE	DATA	REDATTO	VERIFICATO	APPROVATO