


ASSE PRINCIPALE

SEZIONE N.: 27
TIPO A1
QT. PROGETTO: 868,399
DIST.PROG.: 520,000

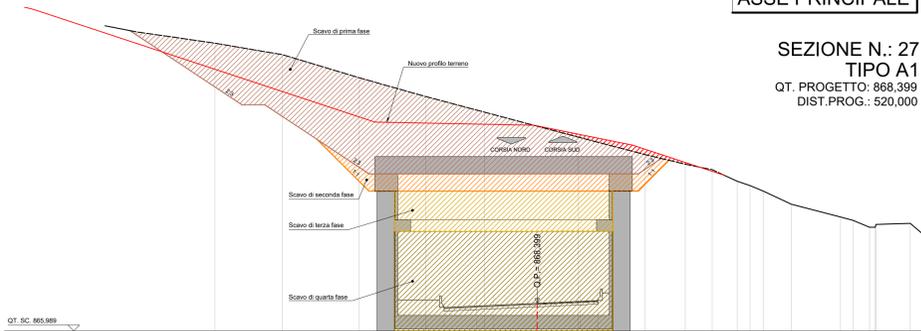


QT. SC. 868,989
SCALA 1:200

QUOTE TERRENO	891,00	890,00	889,00	888,96	888,00	887,79	887,00	886,20	885,20	884,20	883,20	882,20	881,20	880,48	880,00	879,00	878,00	877,00	876,00	875,00	874,33	
DIST.PARZIALI TERRENO	5,84	6,62	5,78	5,11	4,53	3,58	5,75	3,48	2,34	2,16	1,12	878,01	2,43	4,25	1,12	877,00	1,45	876,00	0,38	875,00	2,97	874,33
QUOTE PROGETTO				888,18	888,00	888,00																
DIST.PARZIALI PROGETTO				4,30	3,75	3,75																
DISTANZE PROGETTO				-8,000	-8,001	-3,750	-0,000	-3,750	-5,250	-5,250	-7,250											

ASSE PRINCIPALE

SEZIONE N.: 28
TIPO B
QT. PROGETTO: 868,610
DIST.PROG.: 540,000

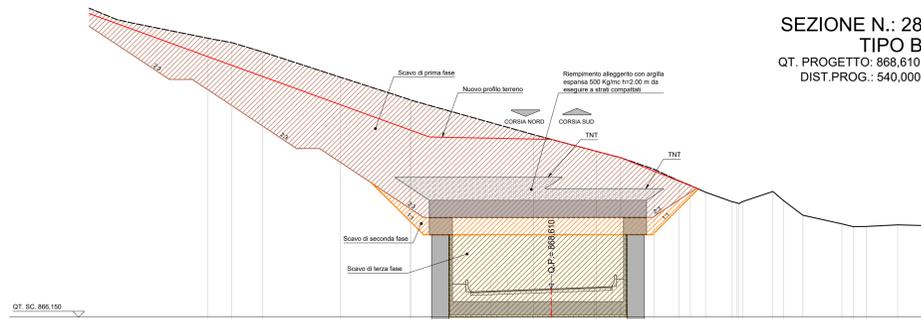


QT. SC. 868,150
SCALA 1:200

QUOTE TERRENO	890,39	890,00	889,19	887,00	886,00	885,00	884,00	883,00	882,00	881,00	880,00	879,00	878,00	877,00	876,00	875,00	874,00	873,00	872,00	871,00	870,00	
DIST.PARZIALI TERRENO	2,11	2,66	6,71	6,02	10,63	10,63	3,88	2,13	2,88	2,14	877,00	2,29	2,63	877,00	1,41	876,00	0,29	875,00	2,73	874,00	873,00	
QUOTE PROGETTO					888,00	888,00	888,00															
DIST.PARZIALI PROGETTO					3,25	3,75	3,75															
DISTANZE PROGETTO					-8,000	-8,000	-3,750	-0,000	-3,750	-5,250	-5,250	-7,250										


ASSE PRINCIPALE

SEZIONE N.: 29
TIPO B
QT. PROGETTO: 868,777
DIST.PROG.: 560,000

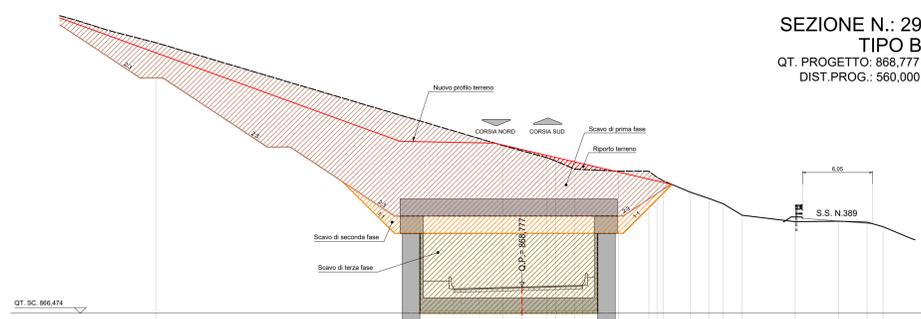


QT. SC. 868,674
SCALA 1:200

QUOTE TERRENO	890,00	889,00	888,00	887,00	886,00	885,00	884,00	883,00	882,00	881,00	880,00	879,00	878,00	877,00	876,00	875,00	874,00	873,00	872,00	871,00	870,00	
DIST.PARZIALI TERRENO																						
QUOTE PROGETTO																						
DIST.PARZIALI PROGETTO																						
DISTANZE PROGETTO																						

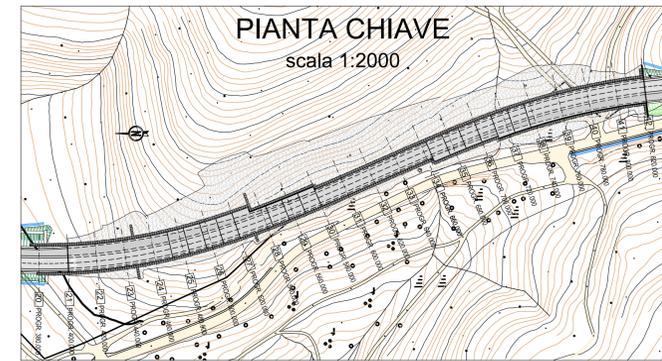

ASSE PRINCIPALE

SEZIONE N.: 30
TIPO C
QT. PROGETTO: 868,901
DIST.PROG.: 580,000

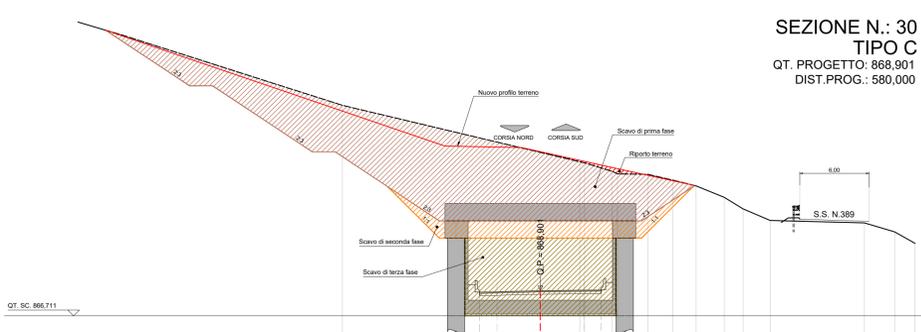


QT. SC. 868,711
SCALA 1:200

QUOTE TERRENO	885,00	884,00	883,00	882,00	881,00	880,00	879,00	878,00	877,00	876,00	875,00	874,00	873,00	872,00	871,00	870,00	869,00	868,00	867,00	866,00	865,00	
DIST.PARZIALI TERRENO																						
QUOTE PROGETTO																						
DIST.PARZIALI PROGETTO																						
DISTANZE PROGETTO																						

ASSE PRINCIPALE

SEZIONE N.: 31
TIPO C
QT. PROGETTO: 868,981
DIST.PROG.: 600,000

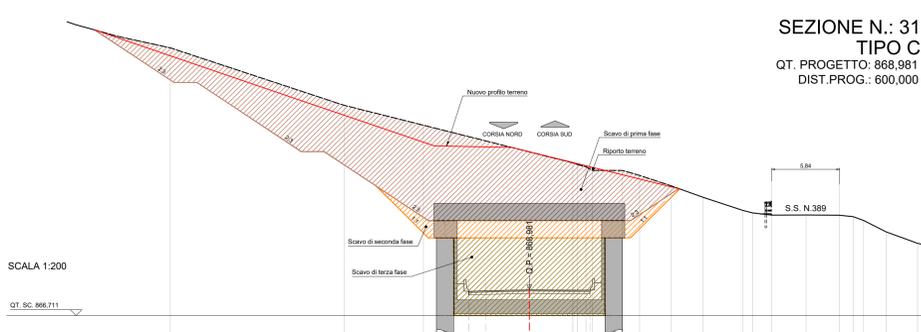


QT. SC. 868,711
SCALA 1:200

QUOTE TERRENO	886,00	885,00	884,27	883,00	882,00	881,00	880,00	879,00	878,00	877,00	876,00	875,00	874,00	873,00	872,00	871,00	870,00	869,00	868,00	867,00	866,00	
DIST.PARZIALI TERRENO																						
QUOTE PROGETTO																						
DIST.PARZIALI PROGETTO																						
DISTANZE PROGETTO																						

ASSE PRINCIPALE

SEZIONE N.: 32
TIPO C
QT. PROGETTO: 869,017
DIST.PROG.: 620,000

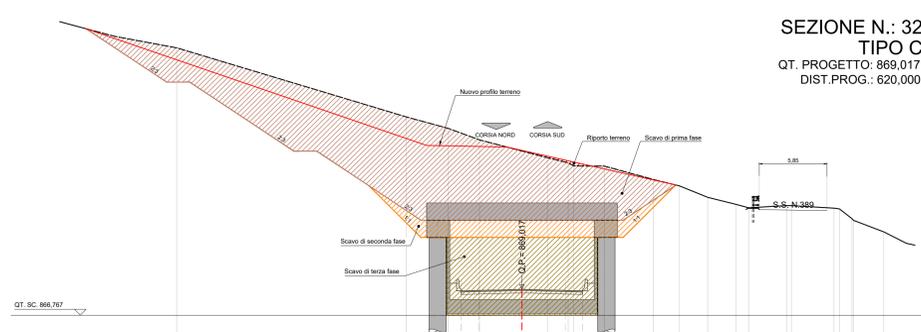

QT. SC. 868,767
SCALA 1:200

QUOTE TERRENO	886,00	885,00	884,00	883,00	882,00	881,00	880,00	879,00	878,00	877,00	876,00	875,00	874,00	873,00	872,00	871,00	870,00	869,00	868,00	867,00	866,00	
DIST.PARZIALI TERRENO																						
QUOTE PROGETTO																						
DIST.PARZIALI PROGETTO																						
DISTANZE PROGETTO																						

S.S. 389 TRONCO VILLANOVA - LANUSEI - TORTOLI
LOTTO BIVIO VILLAGRANDE - SVINCOLO DI ARZANA
DAL Km 51+100,00 DELLA S.S. 389 VAR AL Km 177+930,00 DELLA S.S. 389

PROGETTO DEFINITIVO COD. CA22

PROGETTAZIONE: ANAS - DIREZIONE PROGETTAZIONE E REALIZZAZIONE LAVORI

PROGETTISTA E RESPONSABILE INTEGRATORE PRESTAZIONI SPECIALISTICHE
Ing. M. RASIMELLI
Dott. S. PIAZZOLI
GRUPPO DI PROGETTAZIONE
Ing. D. BONADIESI Ing. M. PROCIACI
Ing. P. LOSPENATO Ing. R. CERQUIGLINI
Ing. S. PELLEGRINI Ing. M. CARAFFINI
Ing. A. POLLI Geom. M. BINAGLIA
Ing. M. MARELLI
Ing. A. LUCIA
IL RESPONSABILE DEL S.I.A.
Arch. E. RASIMELLI
IL GEOLOGO
Dott. S. PIAZZOLI
COORDINATORE PER LA SICUREZZA IN FASE DI PROGETTAZIONE
Ing. L. IOVINE
VISTO: IL RESP. DEL PROCEDIMENTO
Ing. F. RUGGERI

IL GRUPPO DI PROGETTAZIONE:
rpa
MANDATARIA
PINI PINI SWISS ENGINEERS SA
SWISS
MANDANTE
PINI PINI SWISS ENGINEERS Srl
ITALIA
MANDANTE

PROTOCOLLO DATA:

OPERE D'ARTE MAGGIORI
GALLERIE ARTIFICIALI
GALLERIA ARTIFICIALE GA01 - SEZIONI TRASVERSALI 2/4

CODICE PROGETTO	NOME FILE	T00_GA01_OST_SZ01-04_A-1	REVISIONE	SCALA	
PROGETTO	LV. PROD. N. PROD.				
DPCA22	D 2002		A	1:200	
D					
C					
B					
A	PRIMA EMISSIONE	AGOSTO 2020	BENZONI	POLLI	RASIMELLI
REV.	DESCRIZIONE	DATA	REDATTO	VERIFICATO	APPROVATO