




**ASSE PRINCIPALE**

SEZIONE N.: 39  
TIPO D  
QT. PROGETTO: 868.046  
DIST.PROG.: 760,000

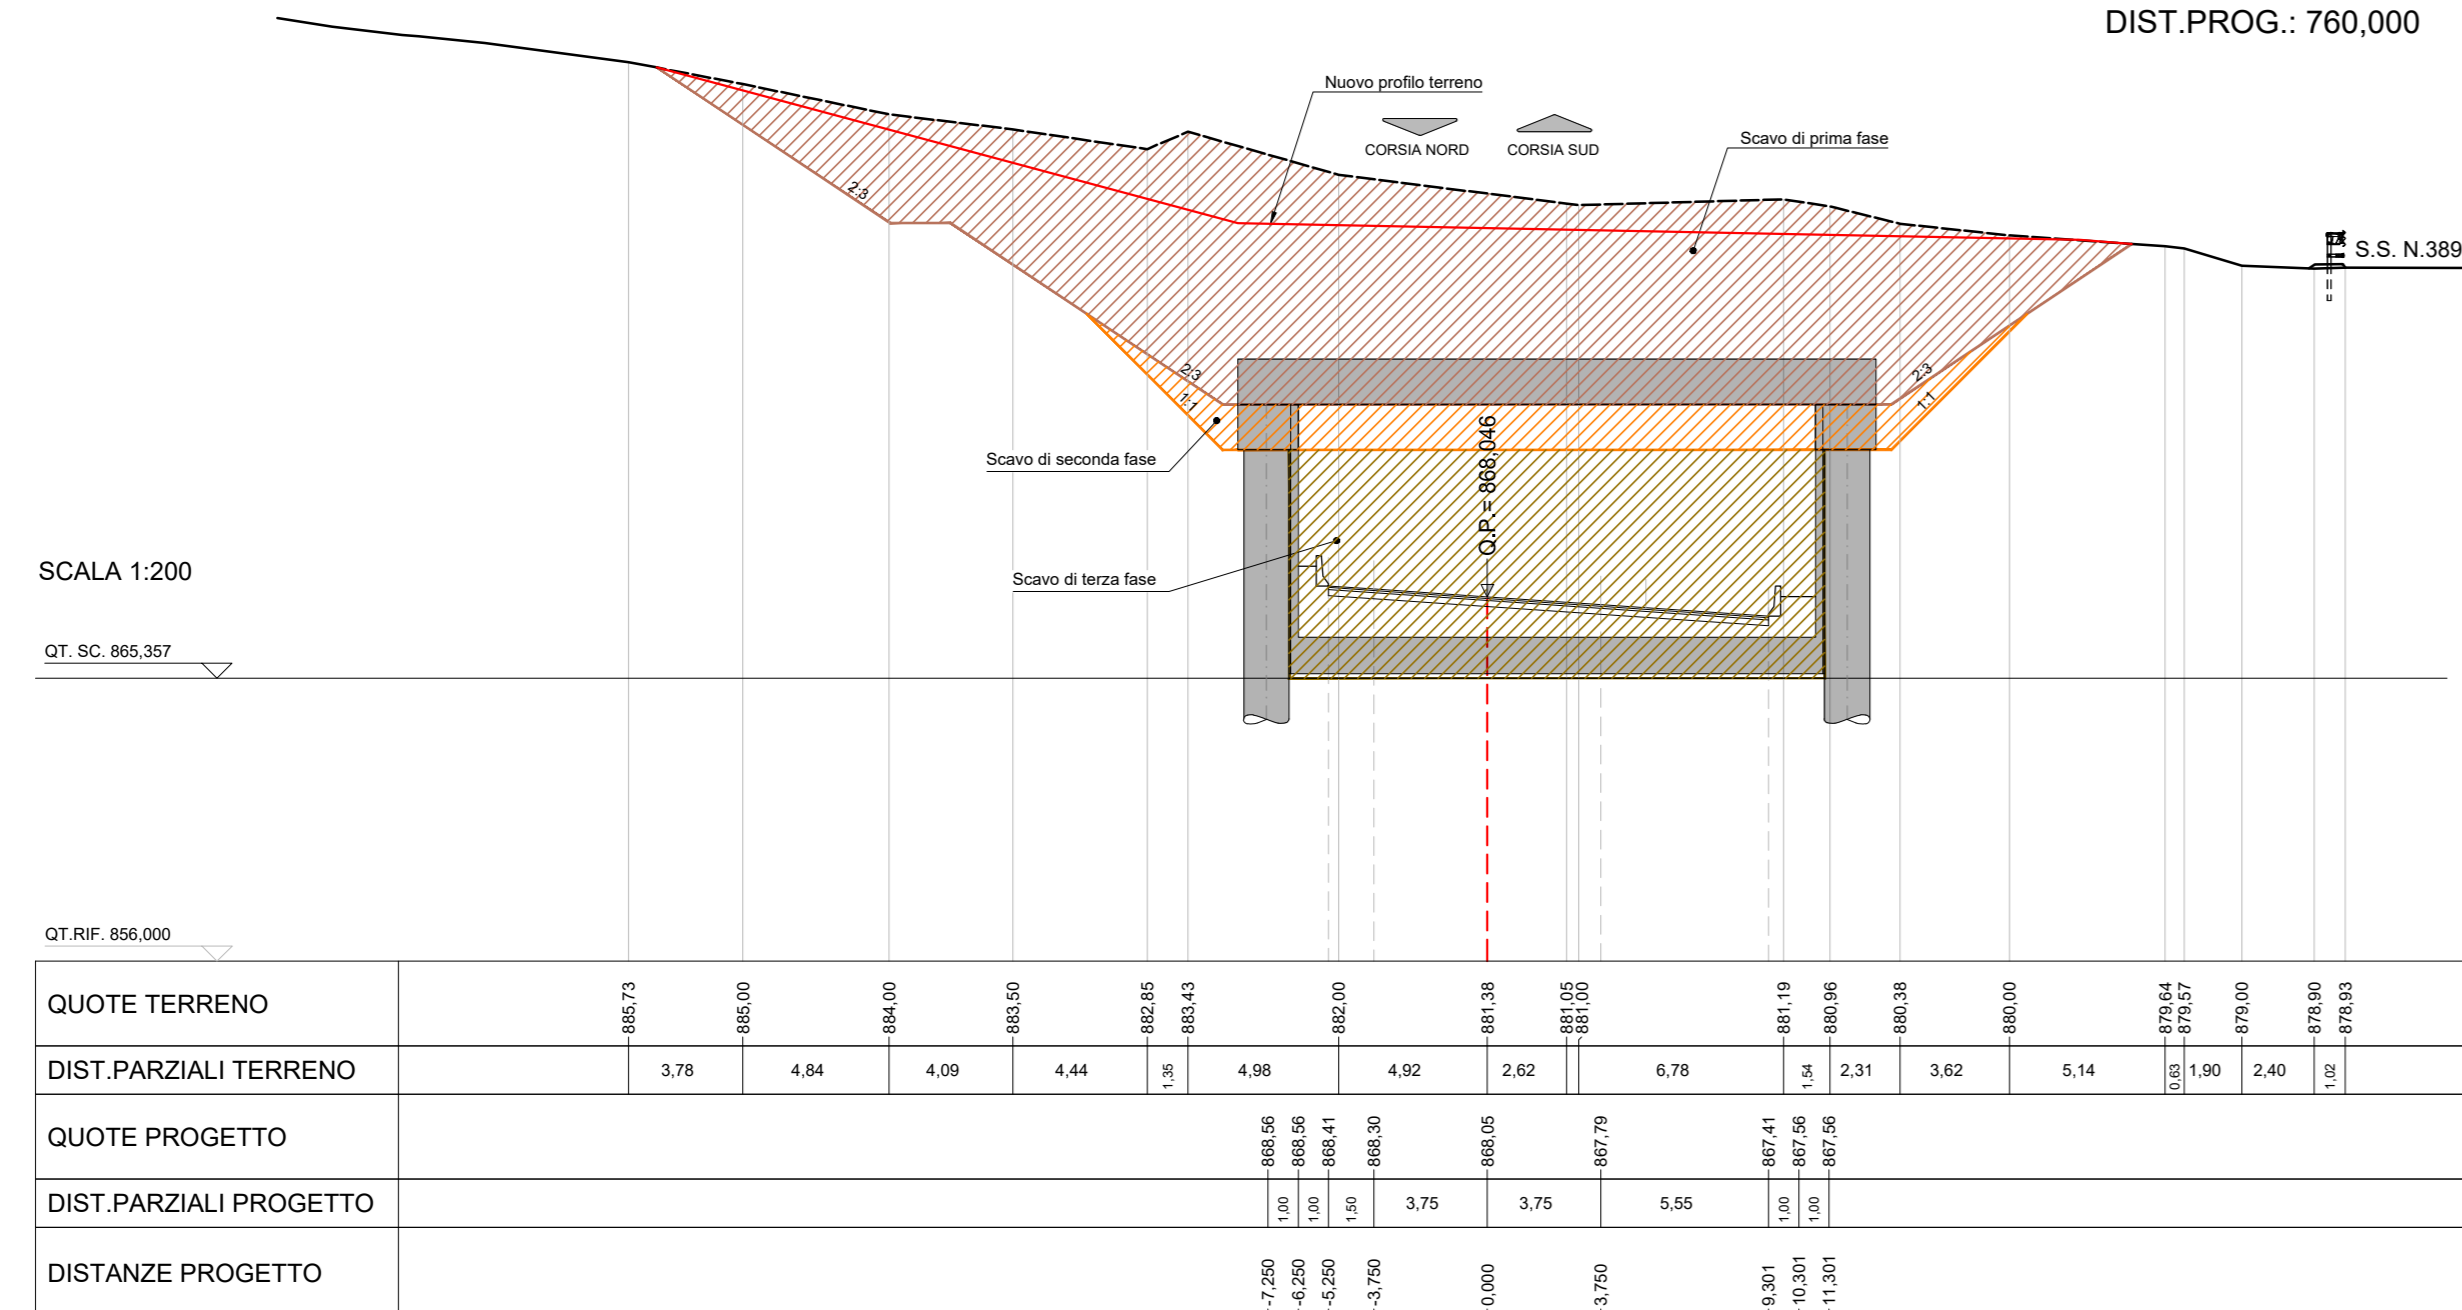


**ASSE PRINCIPALE**

SEZIONE N.: 40  
TIPO D  
QT. PROGETTO: 867.733  
DIST.PROG.: 780,000

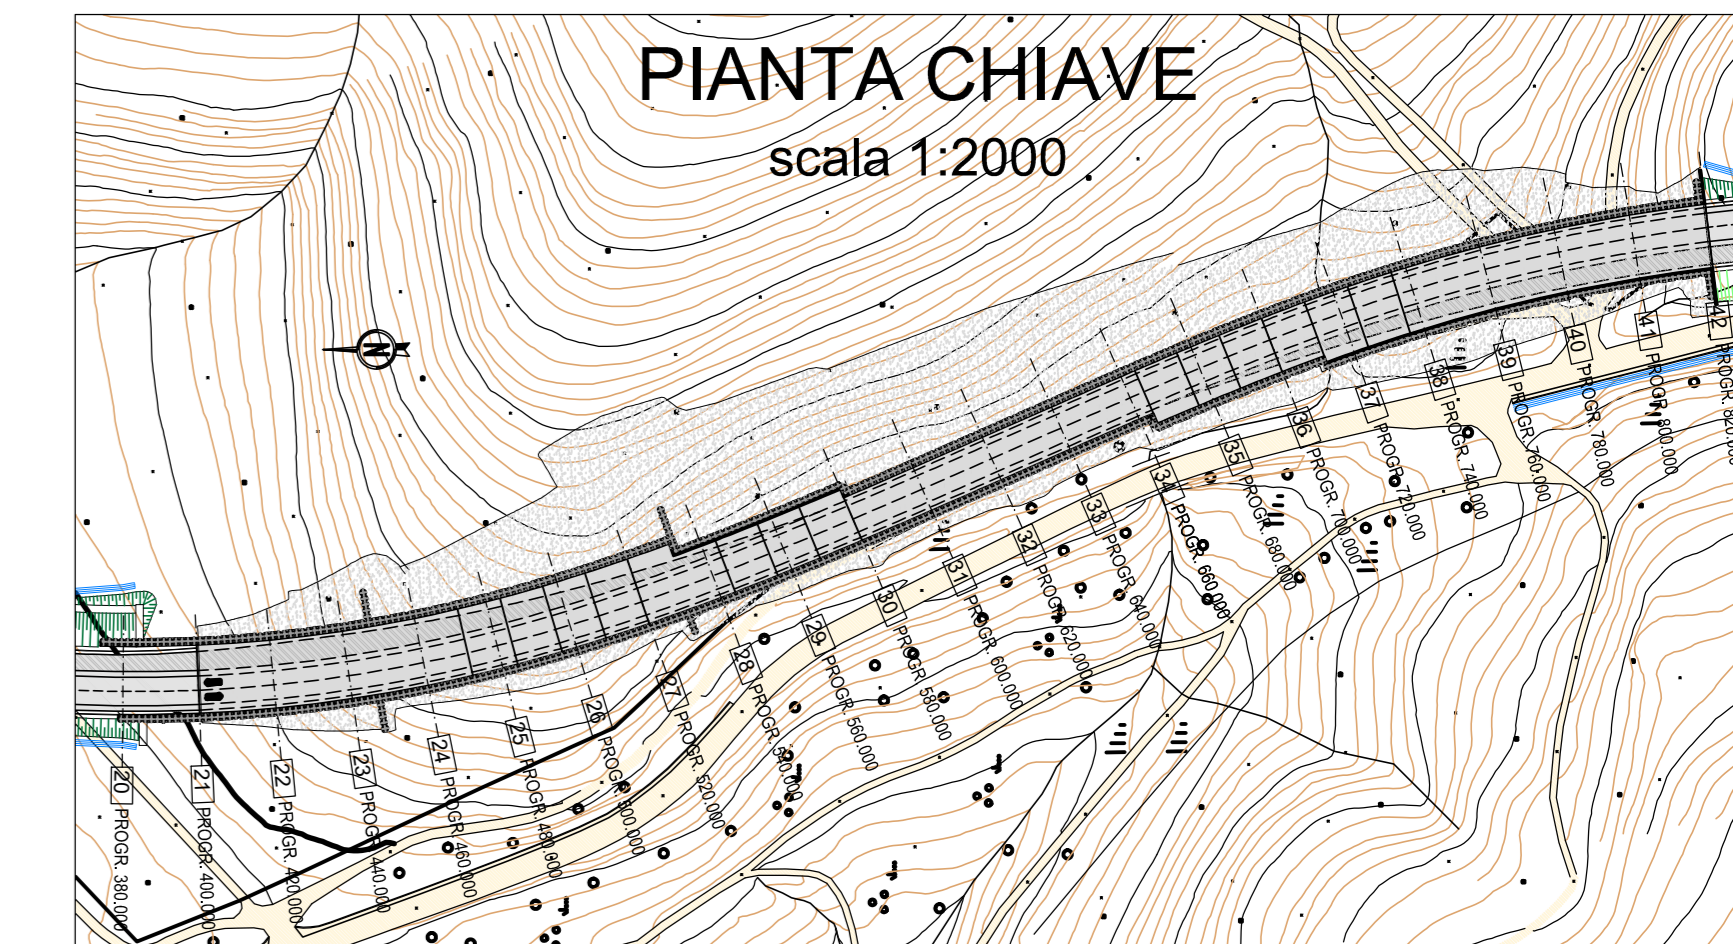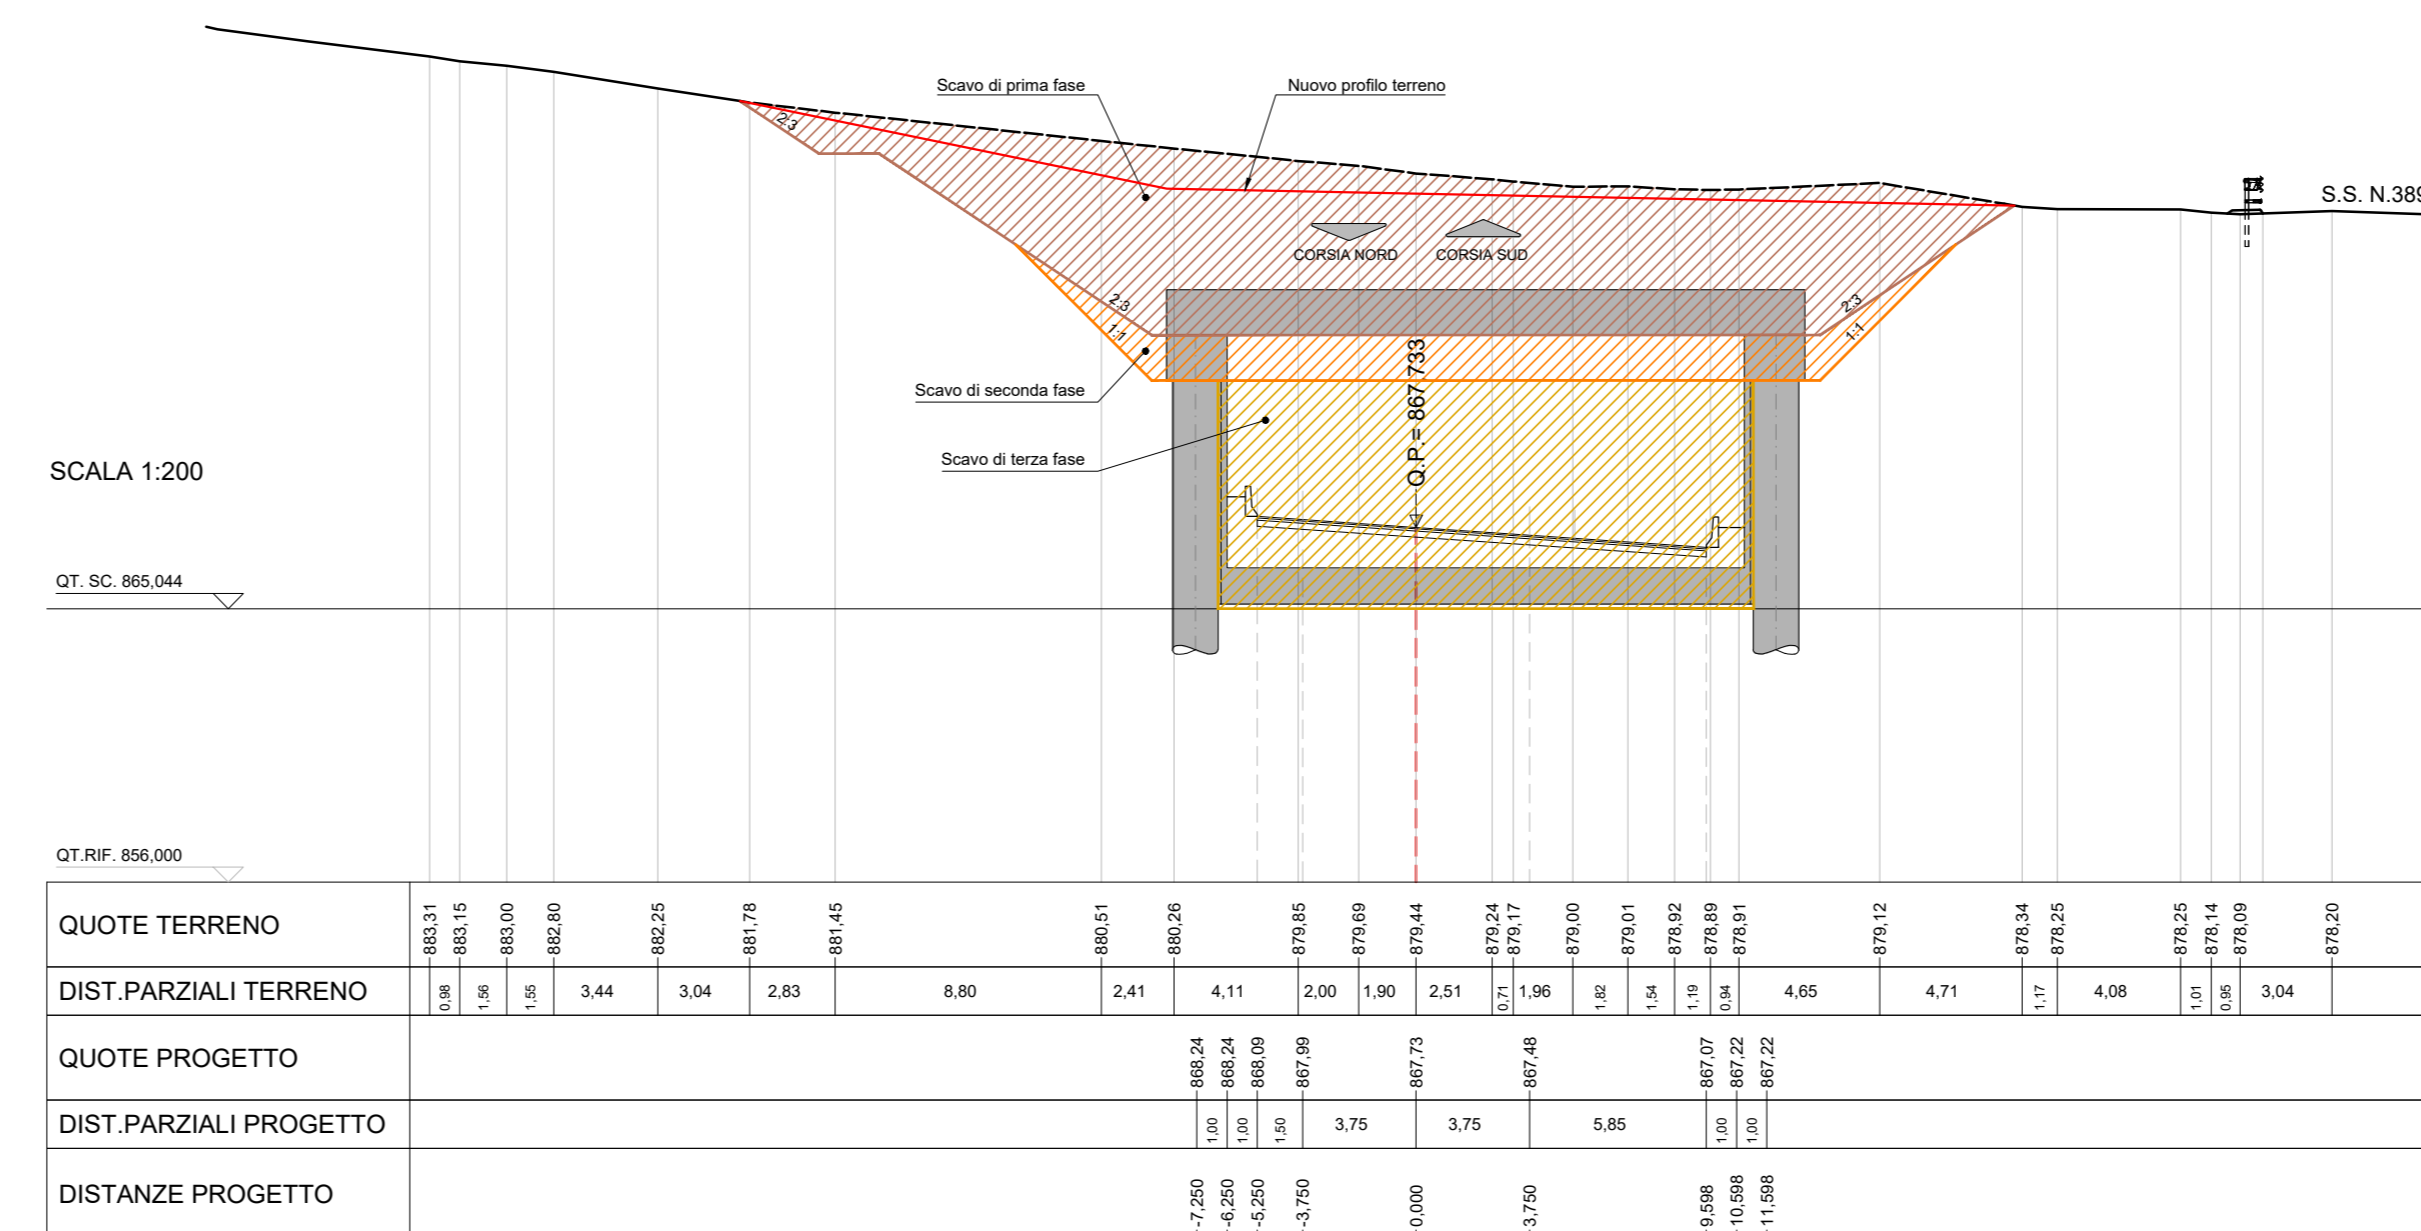


**ASSE PRINCIPALE**

SEZIONE N.: 41  
TIPO D  
QT. PROGETTO: 867.376  
DIST.PROG.: 800,000

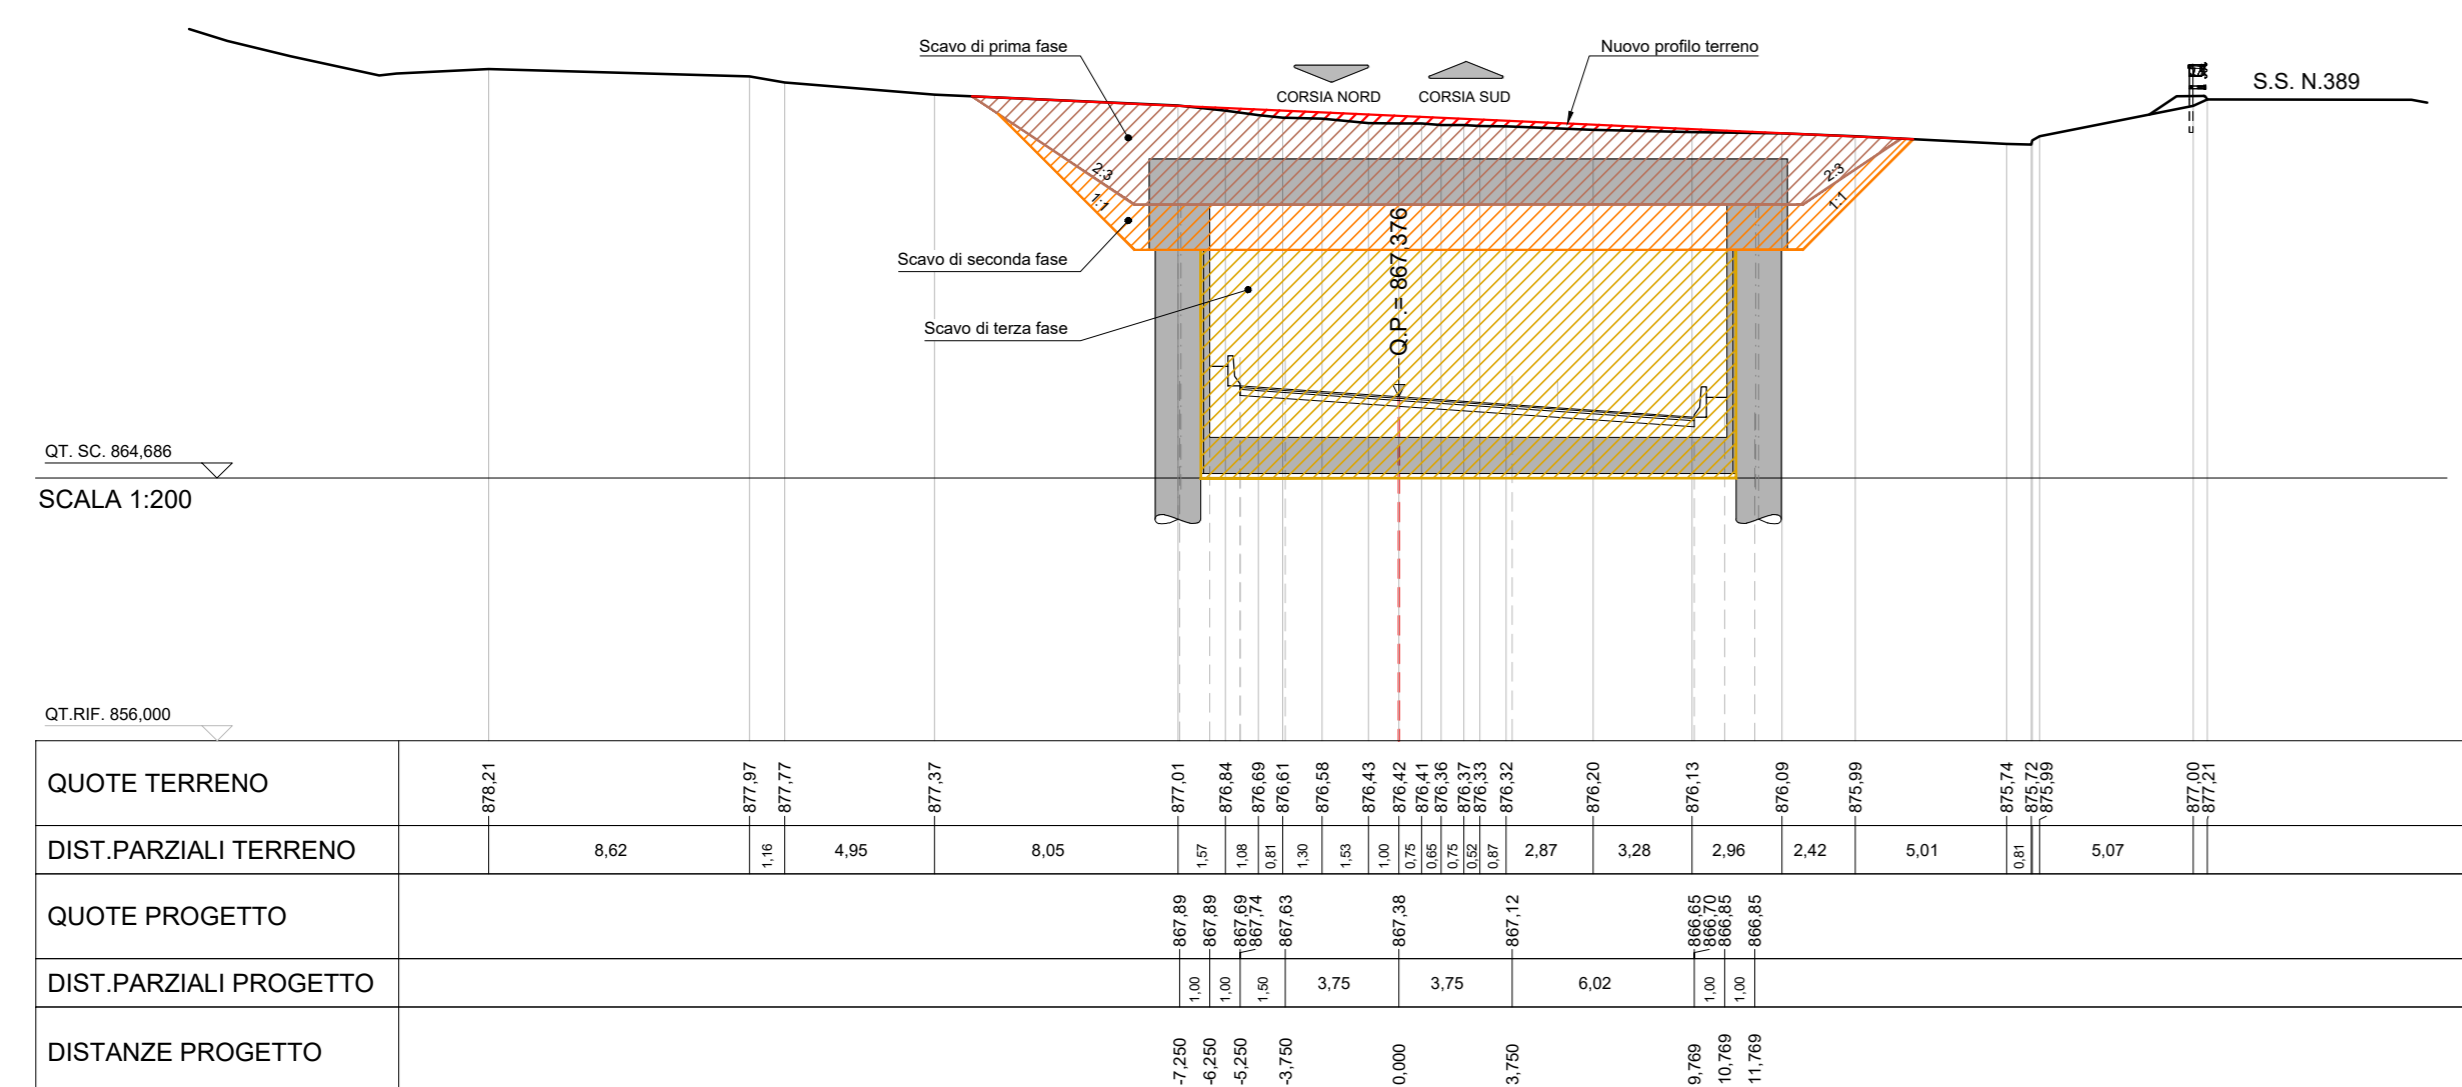

**ASSE PRINCIPALE**

SEZIONE N.: 42  
TIPO D  
QT. PROGETTO: 866.975  
DIST.PROG.: 820,000

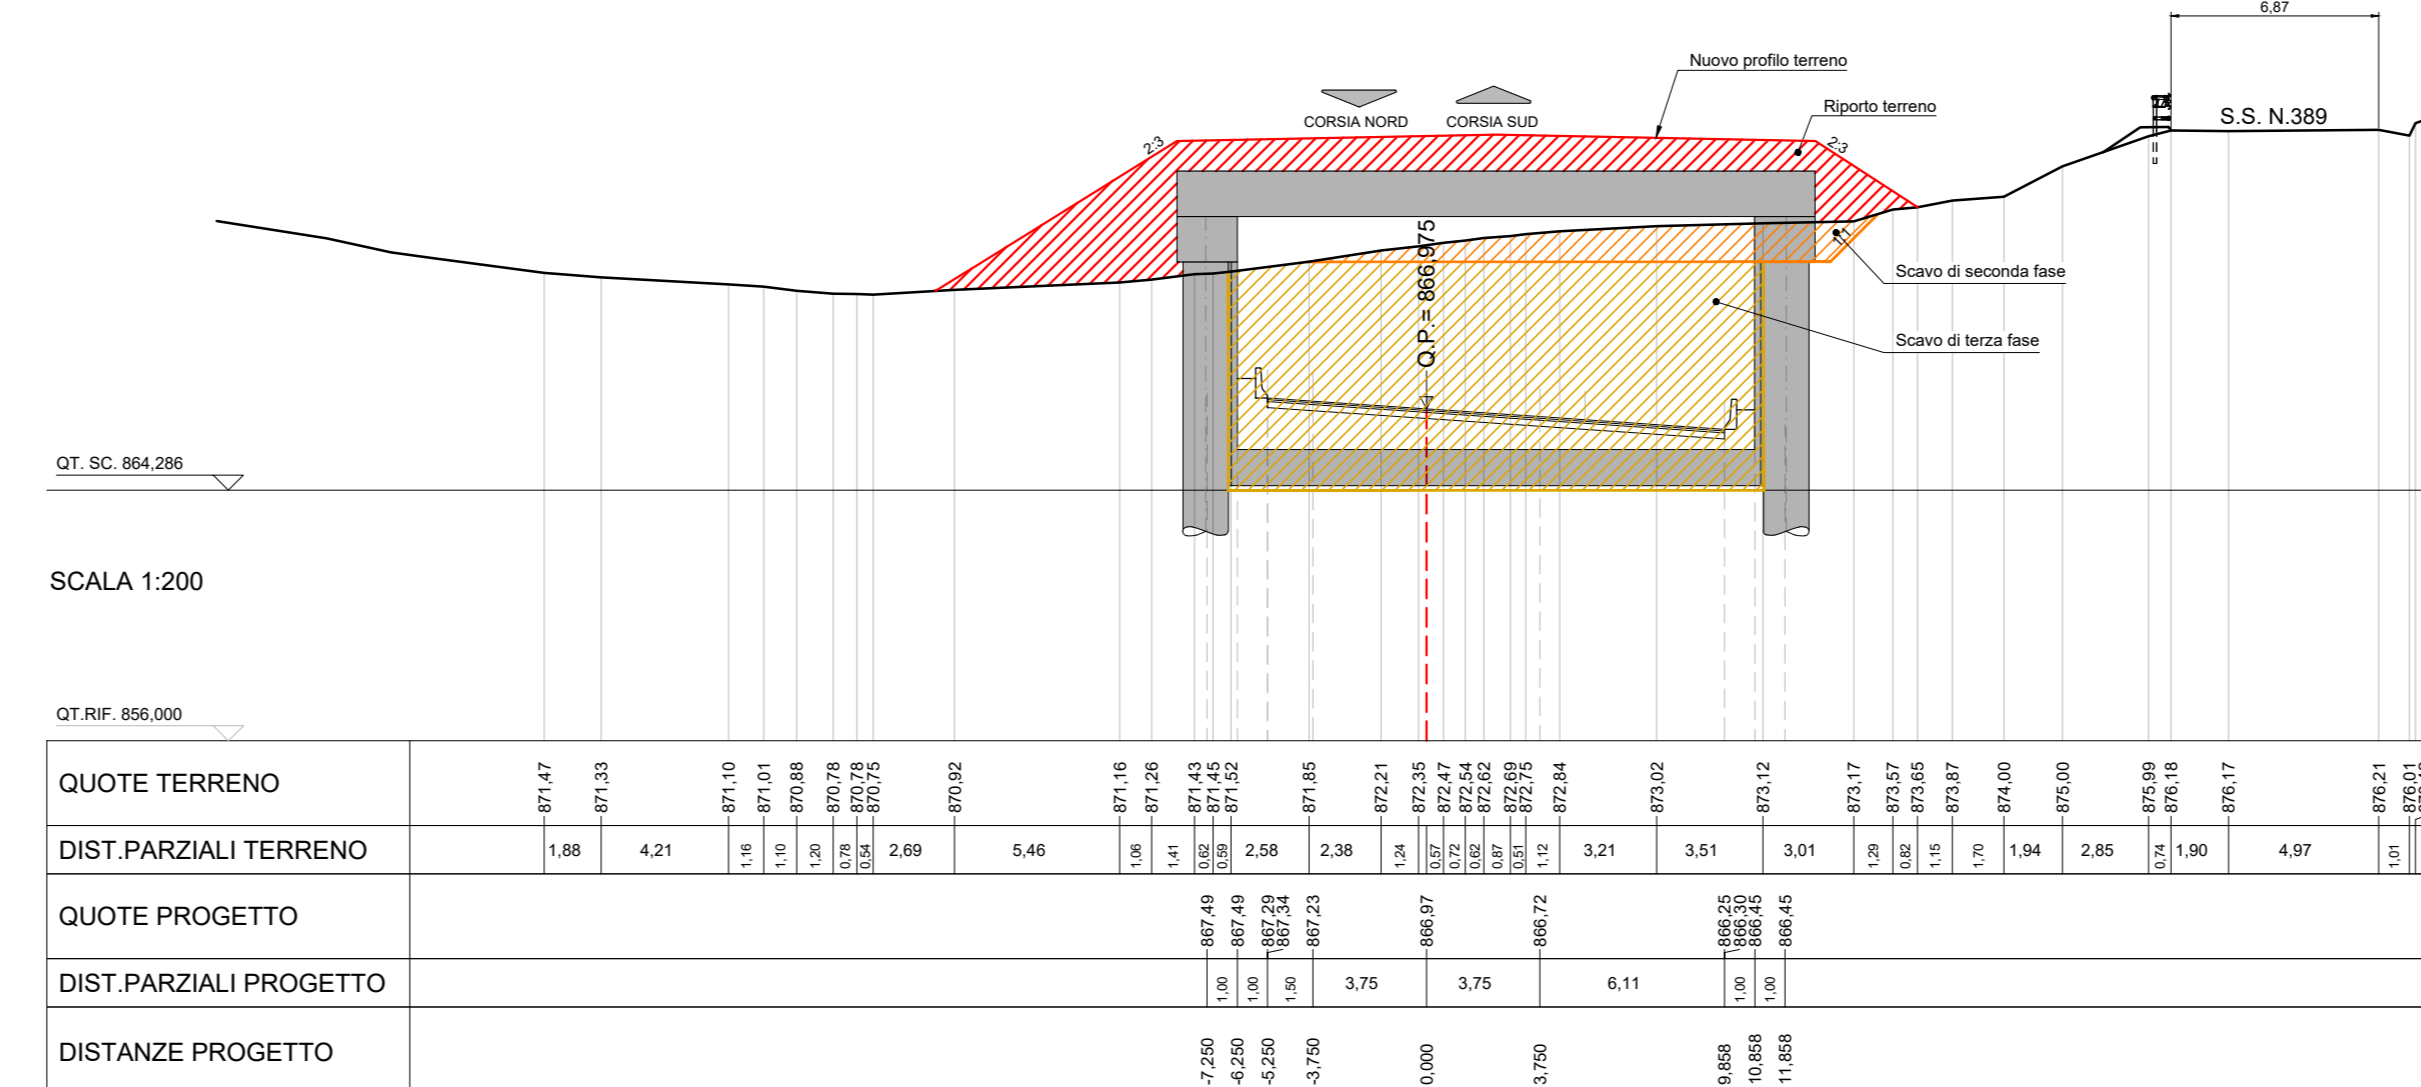

**anas** GRUPPO FS ITALIANE **ANAS S.p.A.** Direzione Progettazione e Realizzazione Lavori

**S.S. 389 TRONCO VILLANOVA – LANUSEI - TORTOLI**  
**LOTTO BIVIO VILLAGRANDE - SVINCOLO DI ARZANA**  
DAL Km 51+100,00 DELLA S.S. 389 VAR AL Km 177+930,00 DELLA S.S. 389

PROGETTO DEFINITIVO COD. CA22

PROGETTAZIONE: ANAS - DIREZIONE PROGETTAZIONE E REALIZZAZIONE LAVORI

PROGETTISTA E RESPONSABILE INTEGRATORE PRESTAZIONI SPECIALISTICHE  
Ing. M. RASIMELLI  
Ordine Ingeg. Provincia di Perugia n° 4632

GRUPPO DI PROGETTAZIONE  
Ing. D. BONADIES Ing. M. PROCACCI  
Ing. P. LOSPENNATO Ing. R. CERUJIGINI  
Ing. S. PELLEGRINI Ing. M. CARAFFINI  
Ing. A. POLLI Geom. M. BINAGLIA  
Ing. M. MARELLI  
Ing. A. LUCCA

MANDATARIA  
**PINI** PINI SWISS ENGINEERS SA  
SWISS  
MANDANTE

IL RESPONSABILE DEL S.I.A.  
Arch. E. RASIMELLI

IL GEOLOGO  
Dott. S. PIAZZOLI

COORDINATORE PER LA SICUREZZA IN FASE DI PROGETTAZIONE  
Ing. L. IOVINE

VISTO: IL RESP. DEL PROCEDIMENTO  
Ing. F. RUGGIERI

PROTOCOLLO DATA:

OPERE D'ARTE MAGGIORI  
GALLERIE ARTIFICIALI  
GALLERIA ARTIFICIALE GA01 - SEZIONI TRASVERSALI 4/4

CODICE PROGETTO	PROGETTO	LIV. PROG.	N. PROG.	NOV. FILE	REVISIONE	SCALA
DPCA22	D	2002		T00_GA01_OST_SZ01-04_A-1	A	1:200
D				CODICE ELAB.		
C				T00_GA01_OST_SZ04		
B						
A	PRIMA EMISSIONE		AGOSTO 2020	BENZONI	POLLI	RASIMELLI
REV.	DESCRIZIONE		DATA	REDATTO	VERIFICATO	APPROVATO