




PIANTA FONDAZIONI
SCALA 1:50

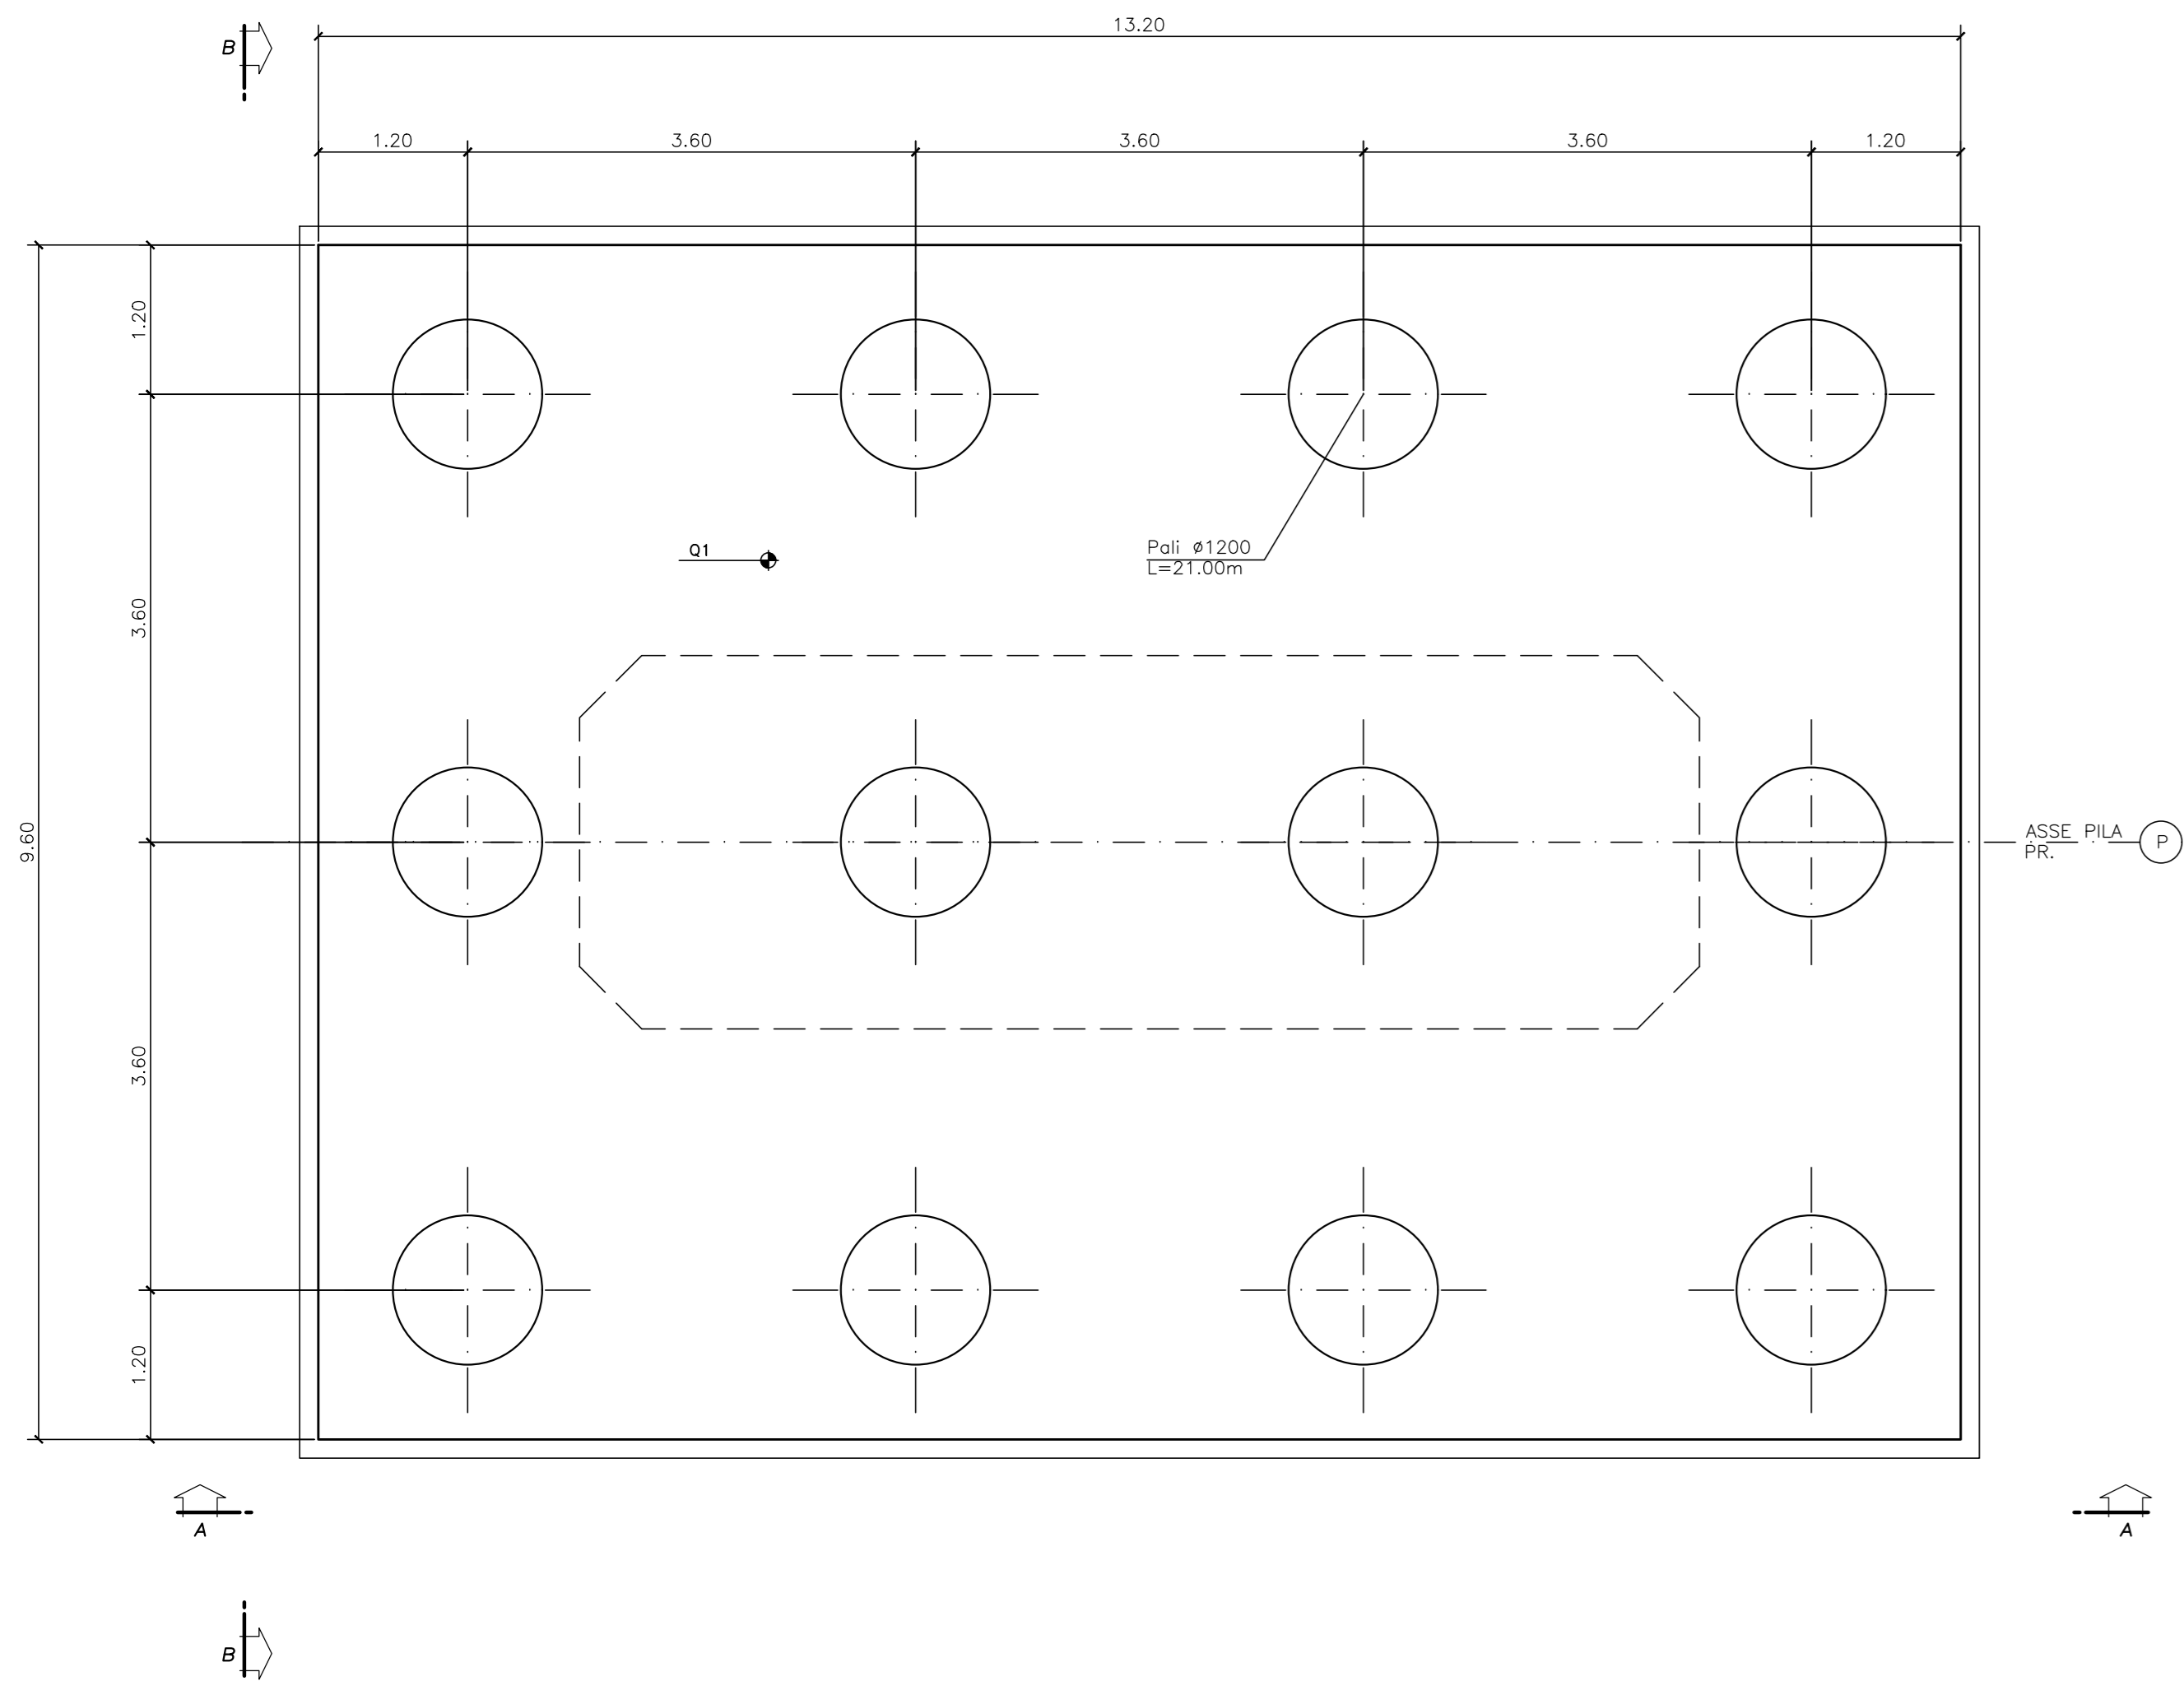


PIANTA SPICCATO
SCALA 1:50

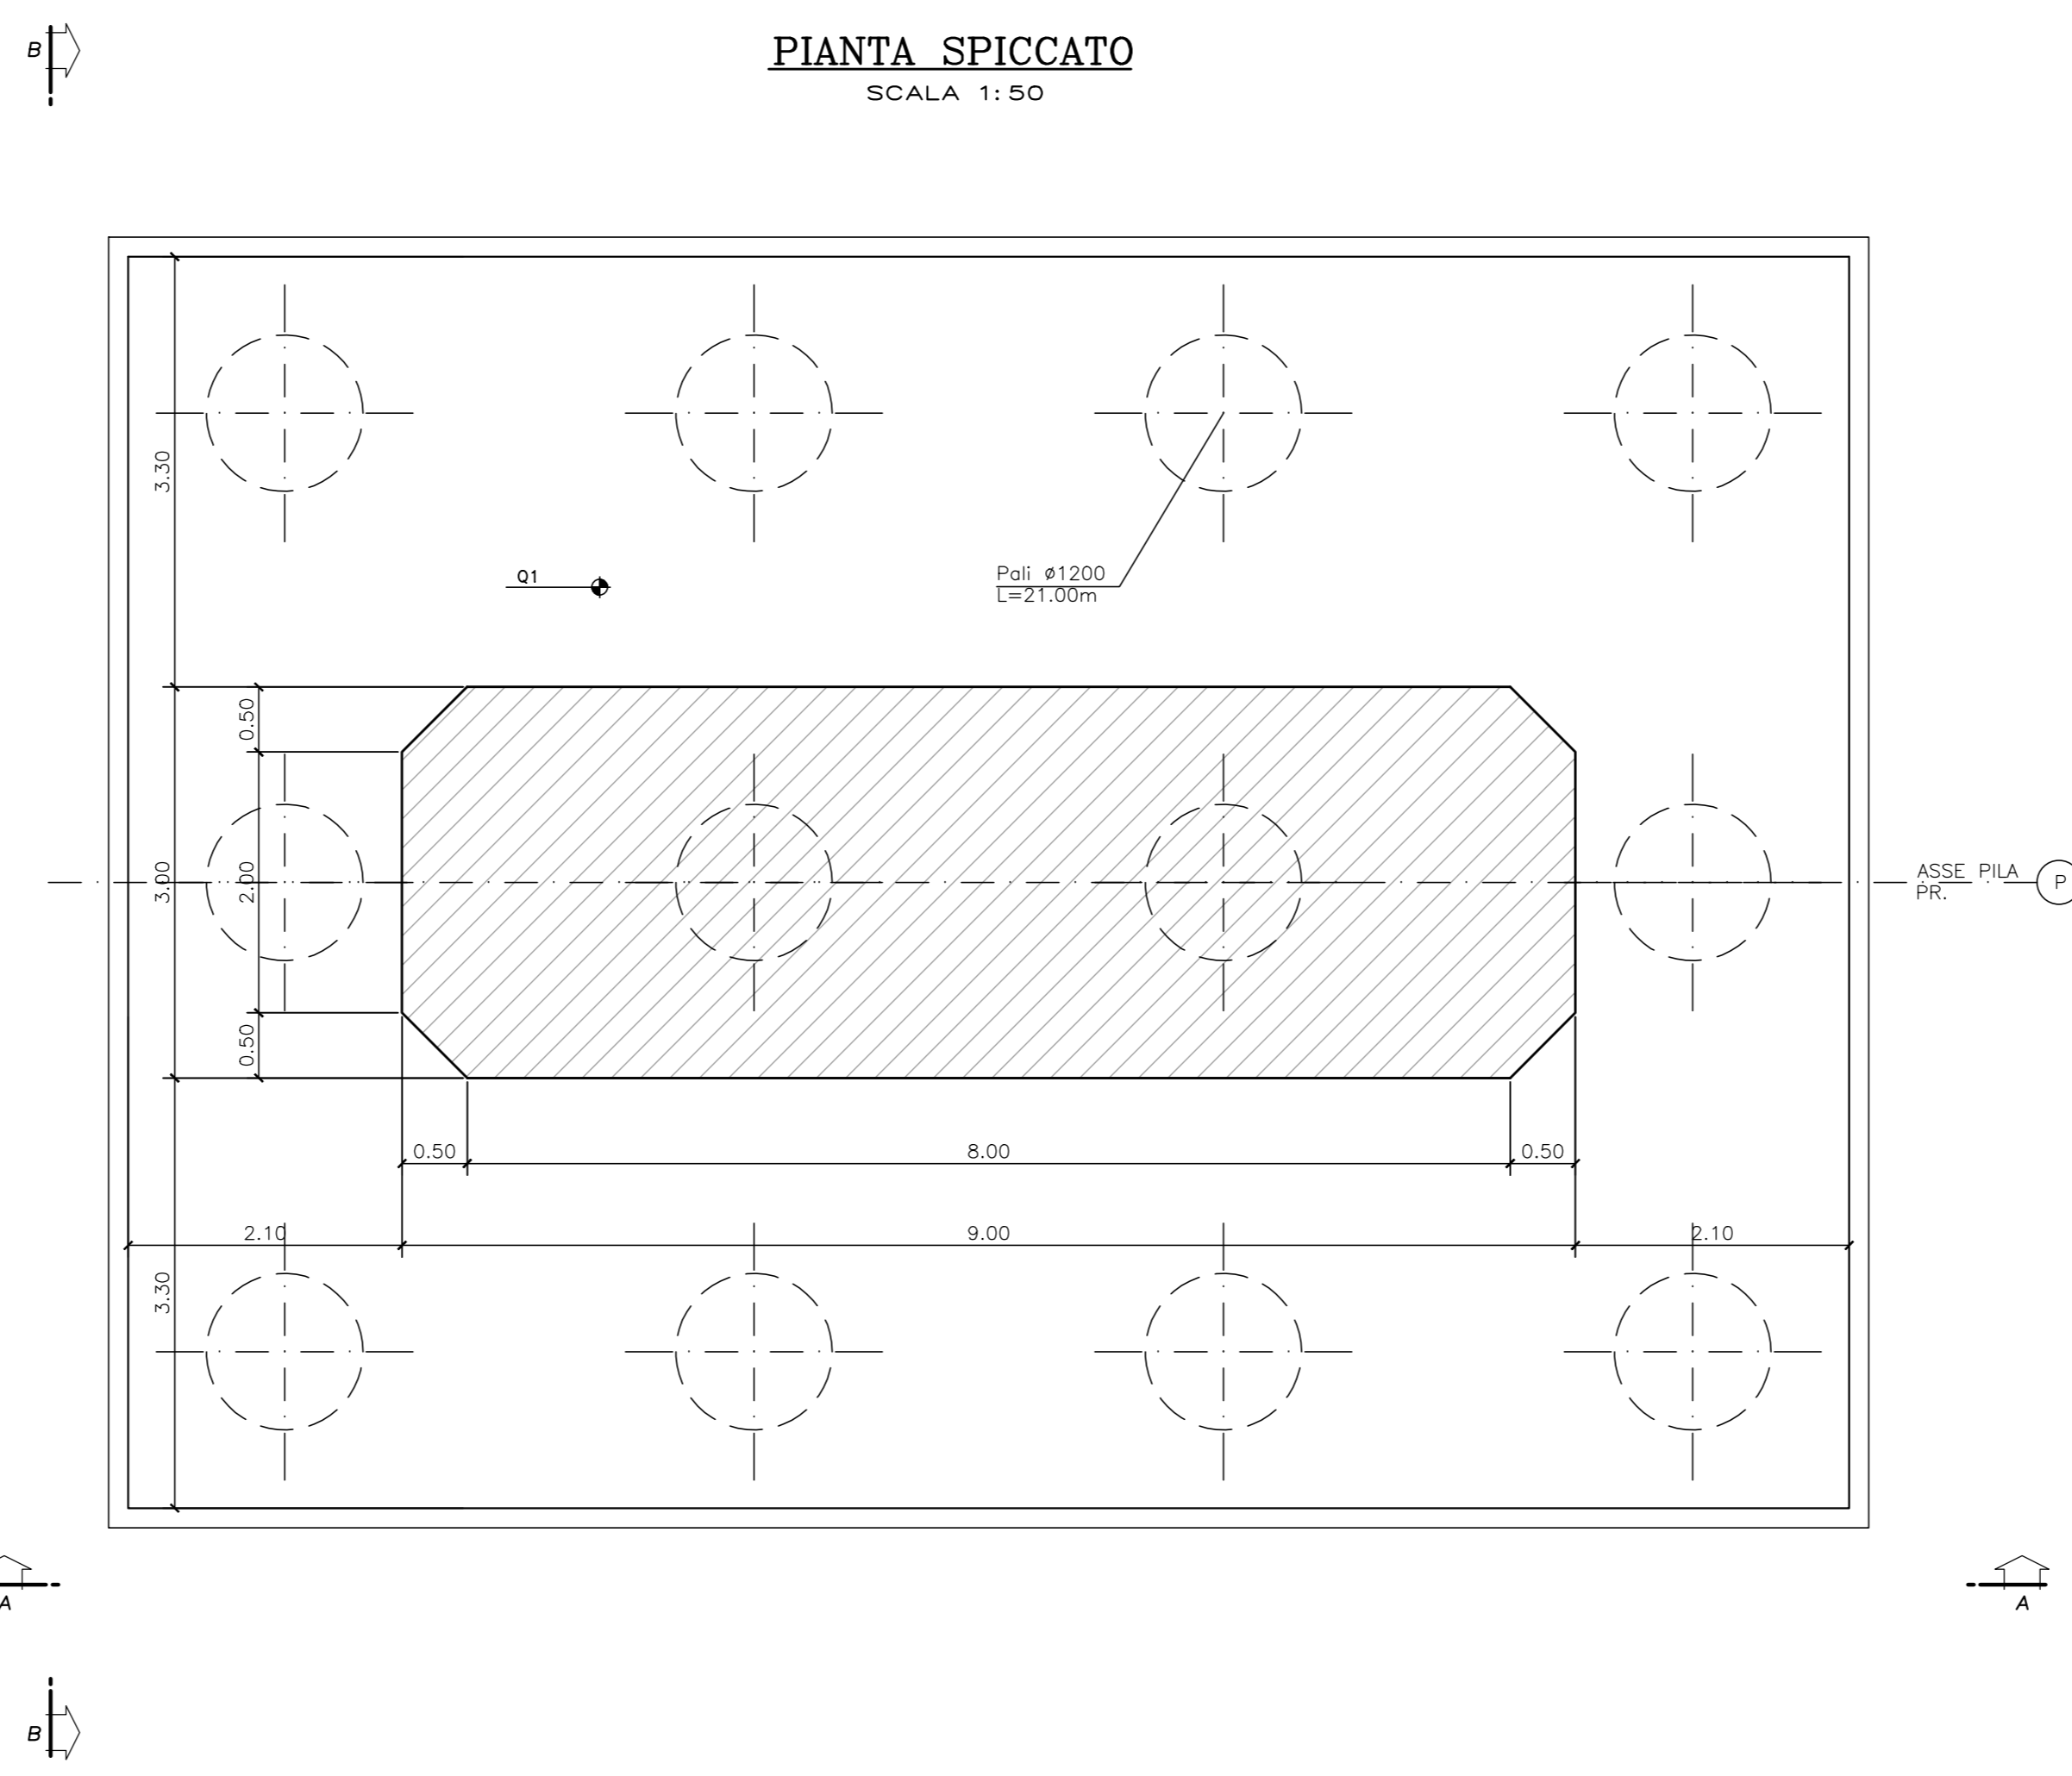

VISTA A-A
SCALA 1:50

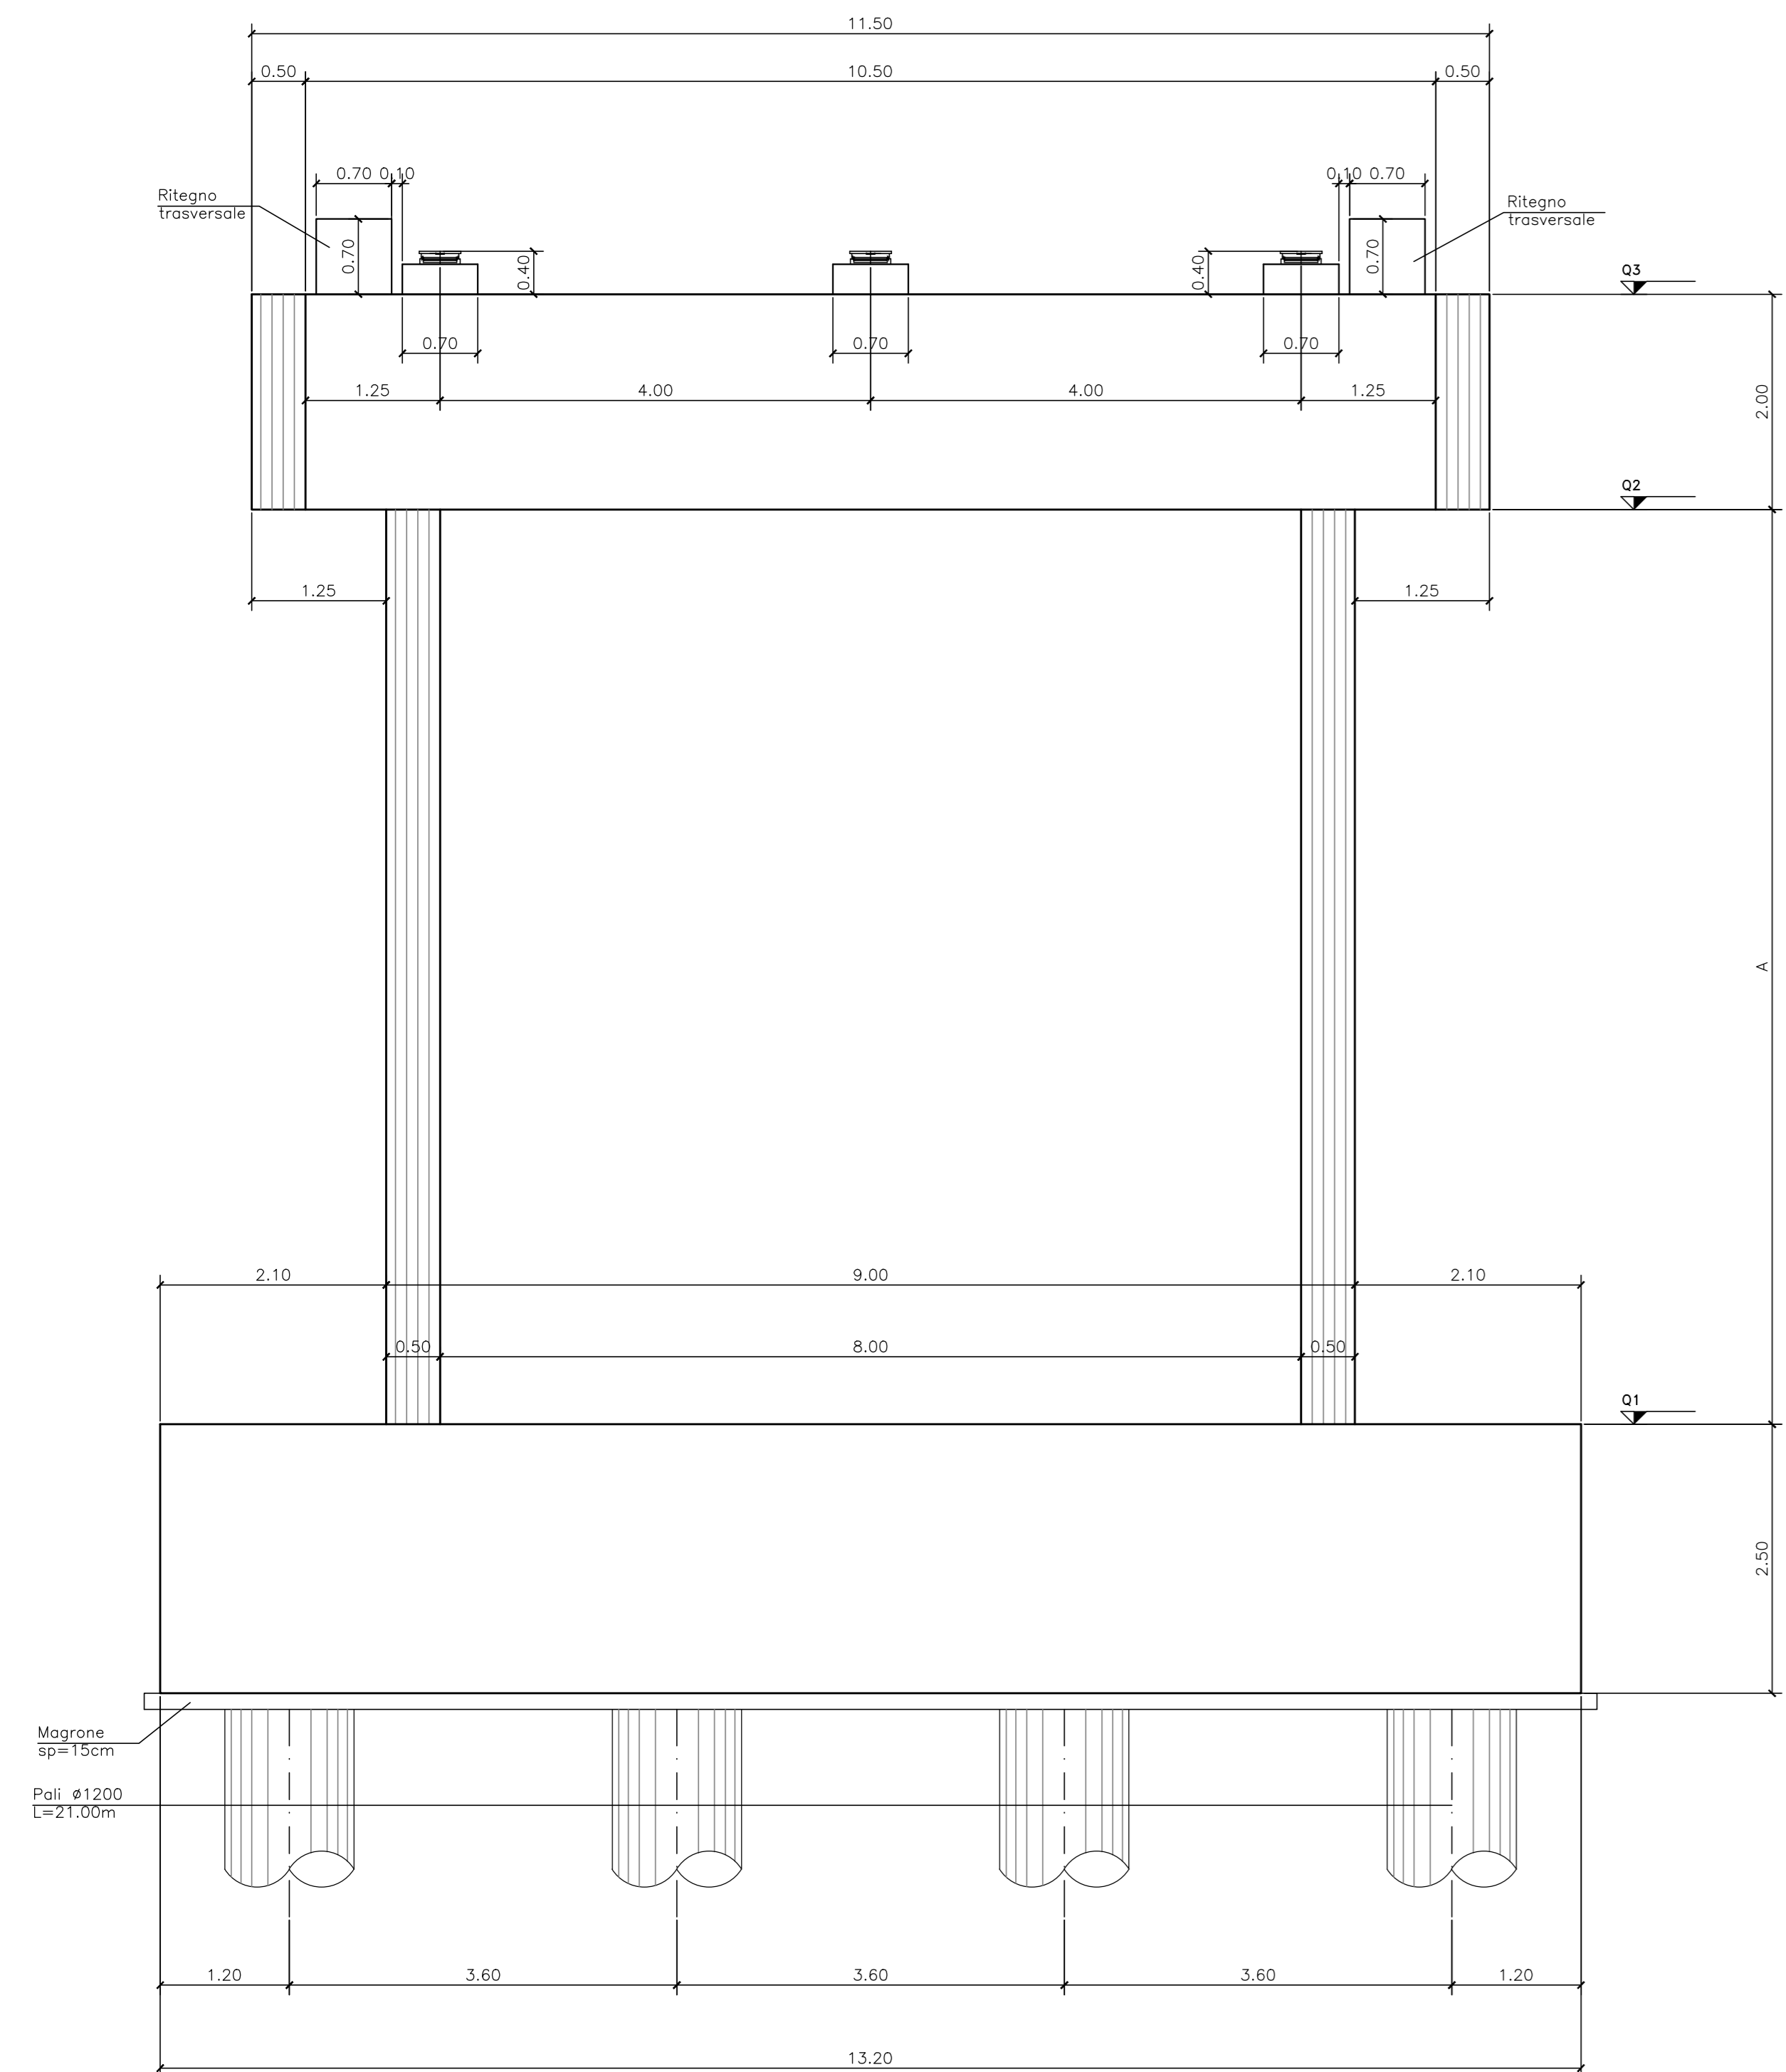

VISTA B-B
SCALA 1:50

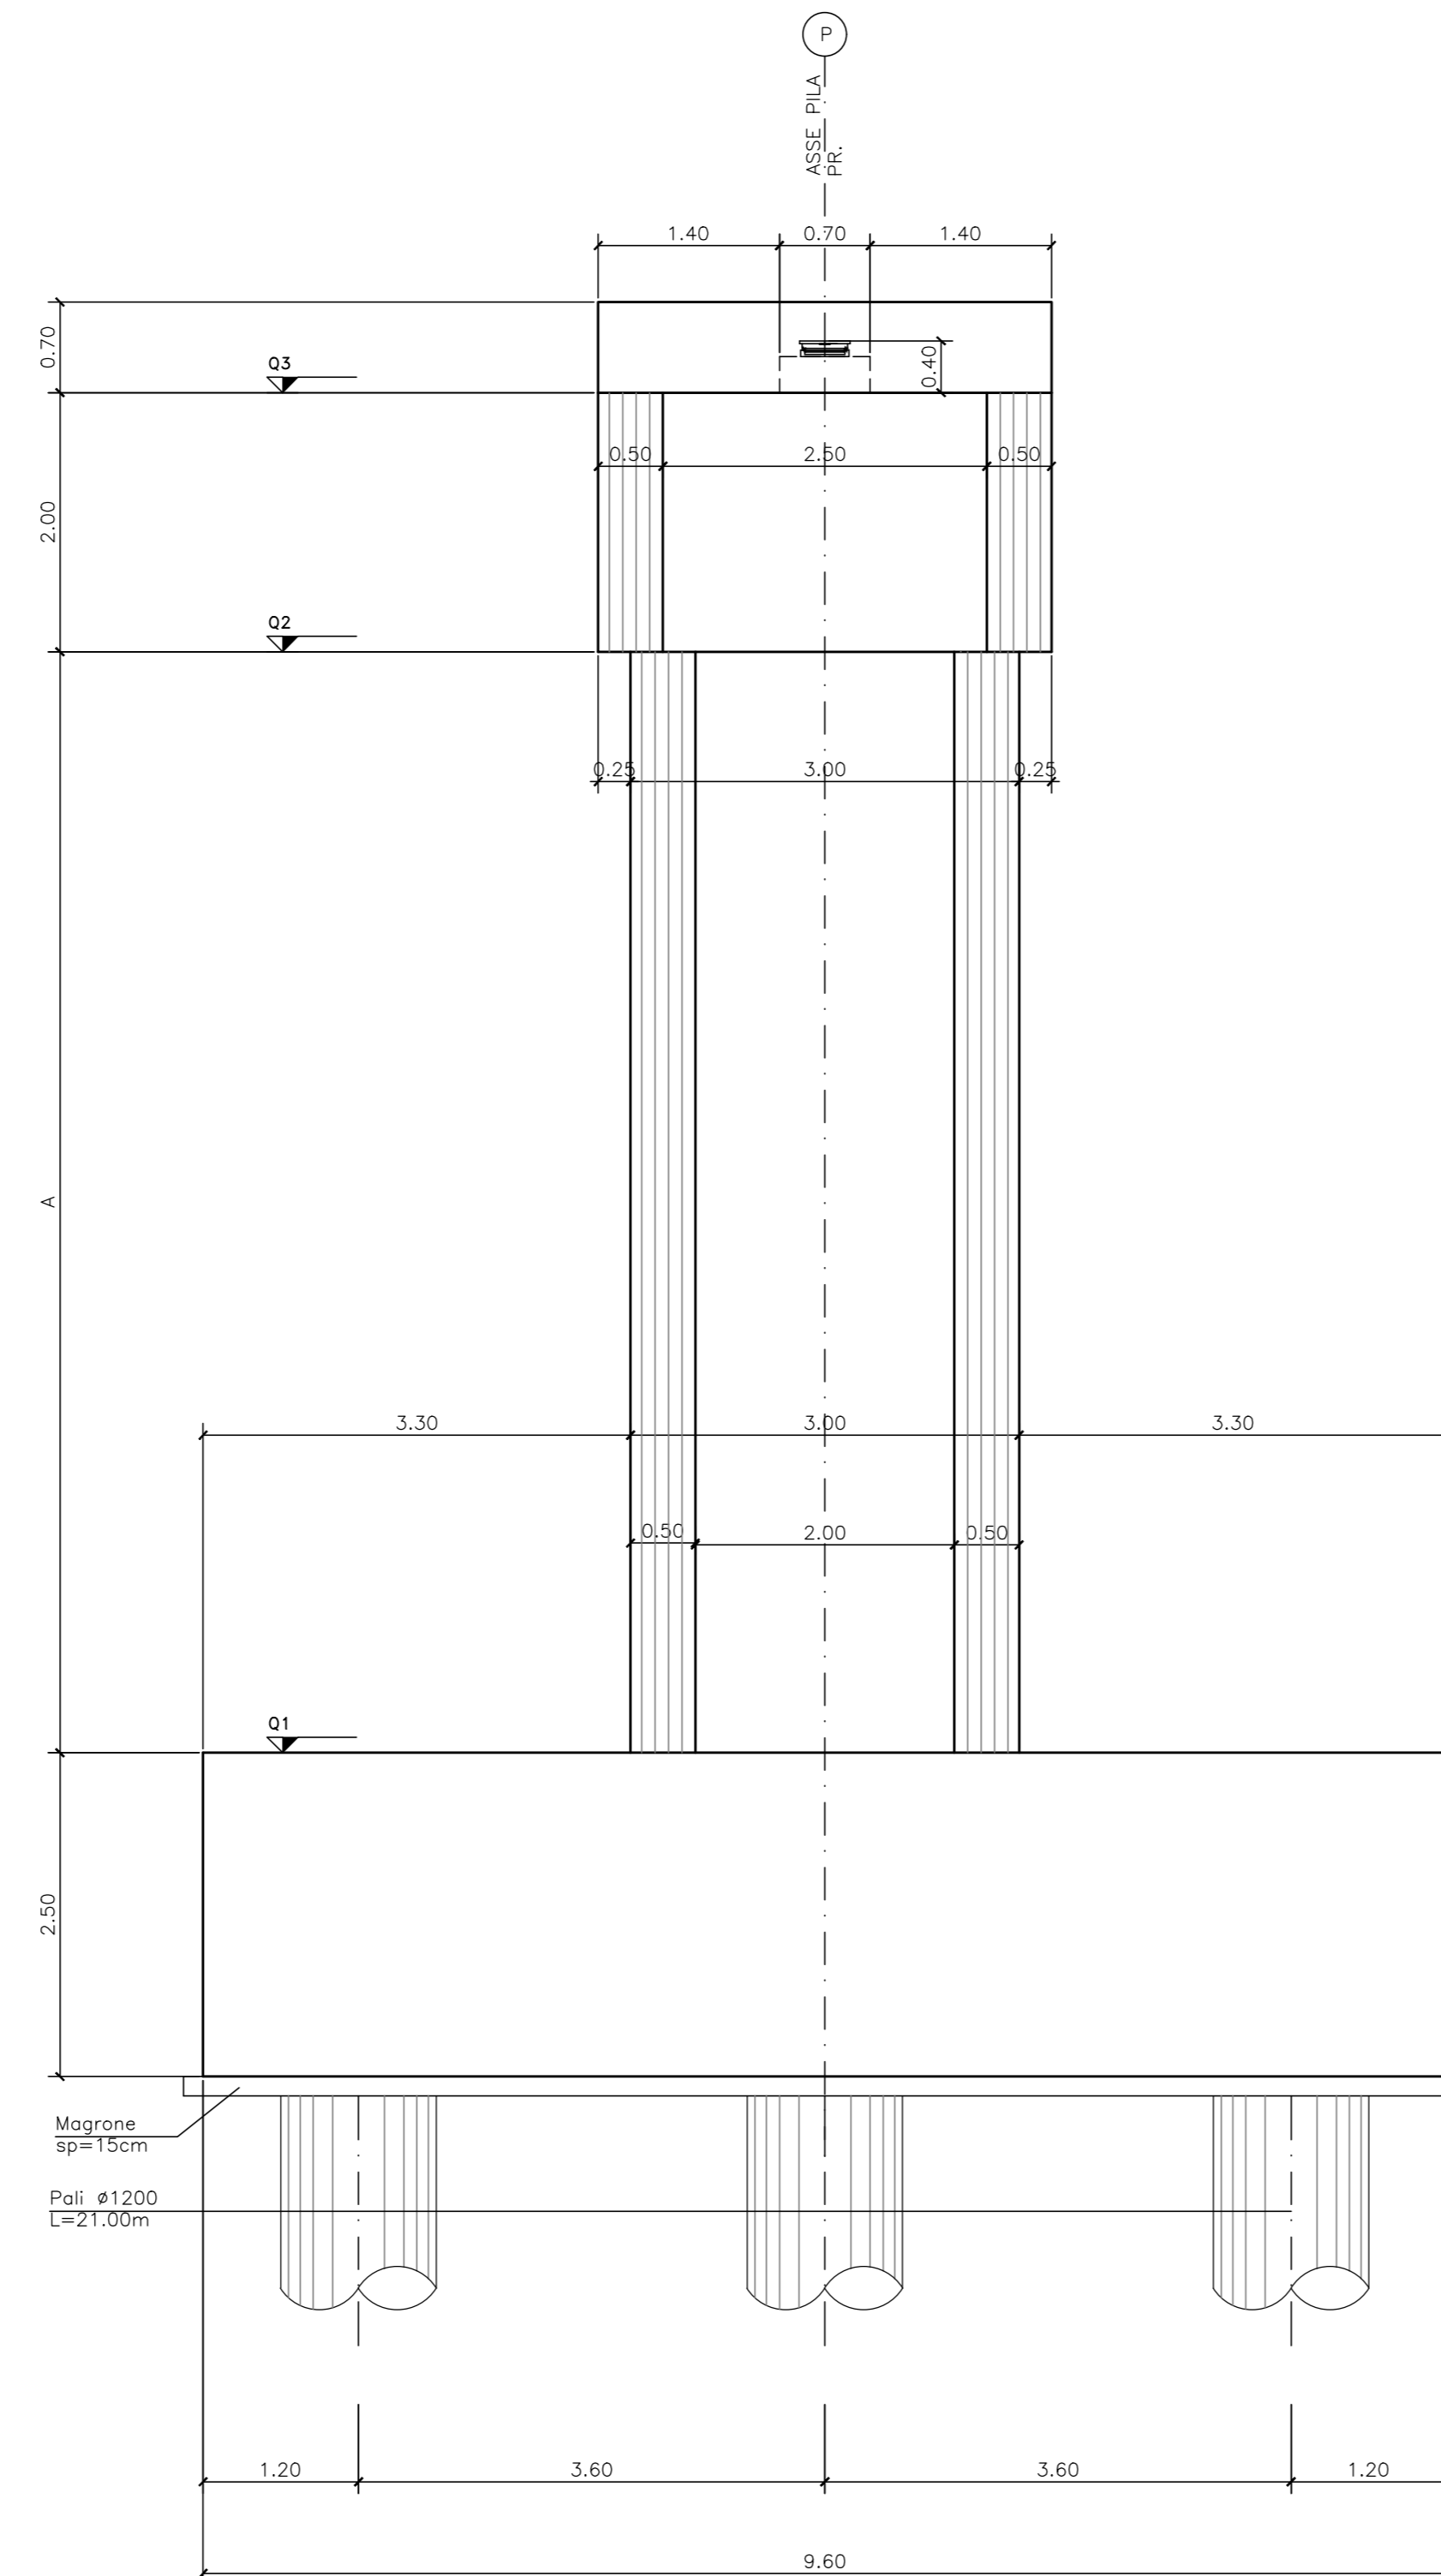

PIANTA PULVINO
SCALA 1:50

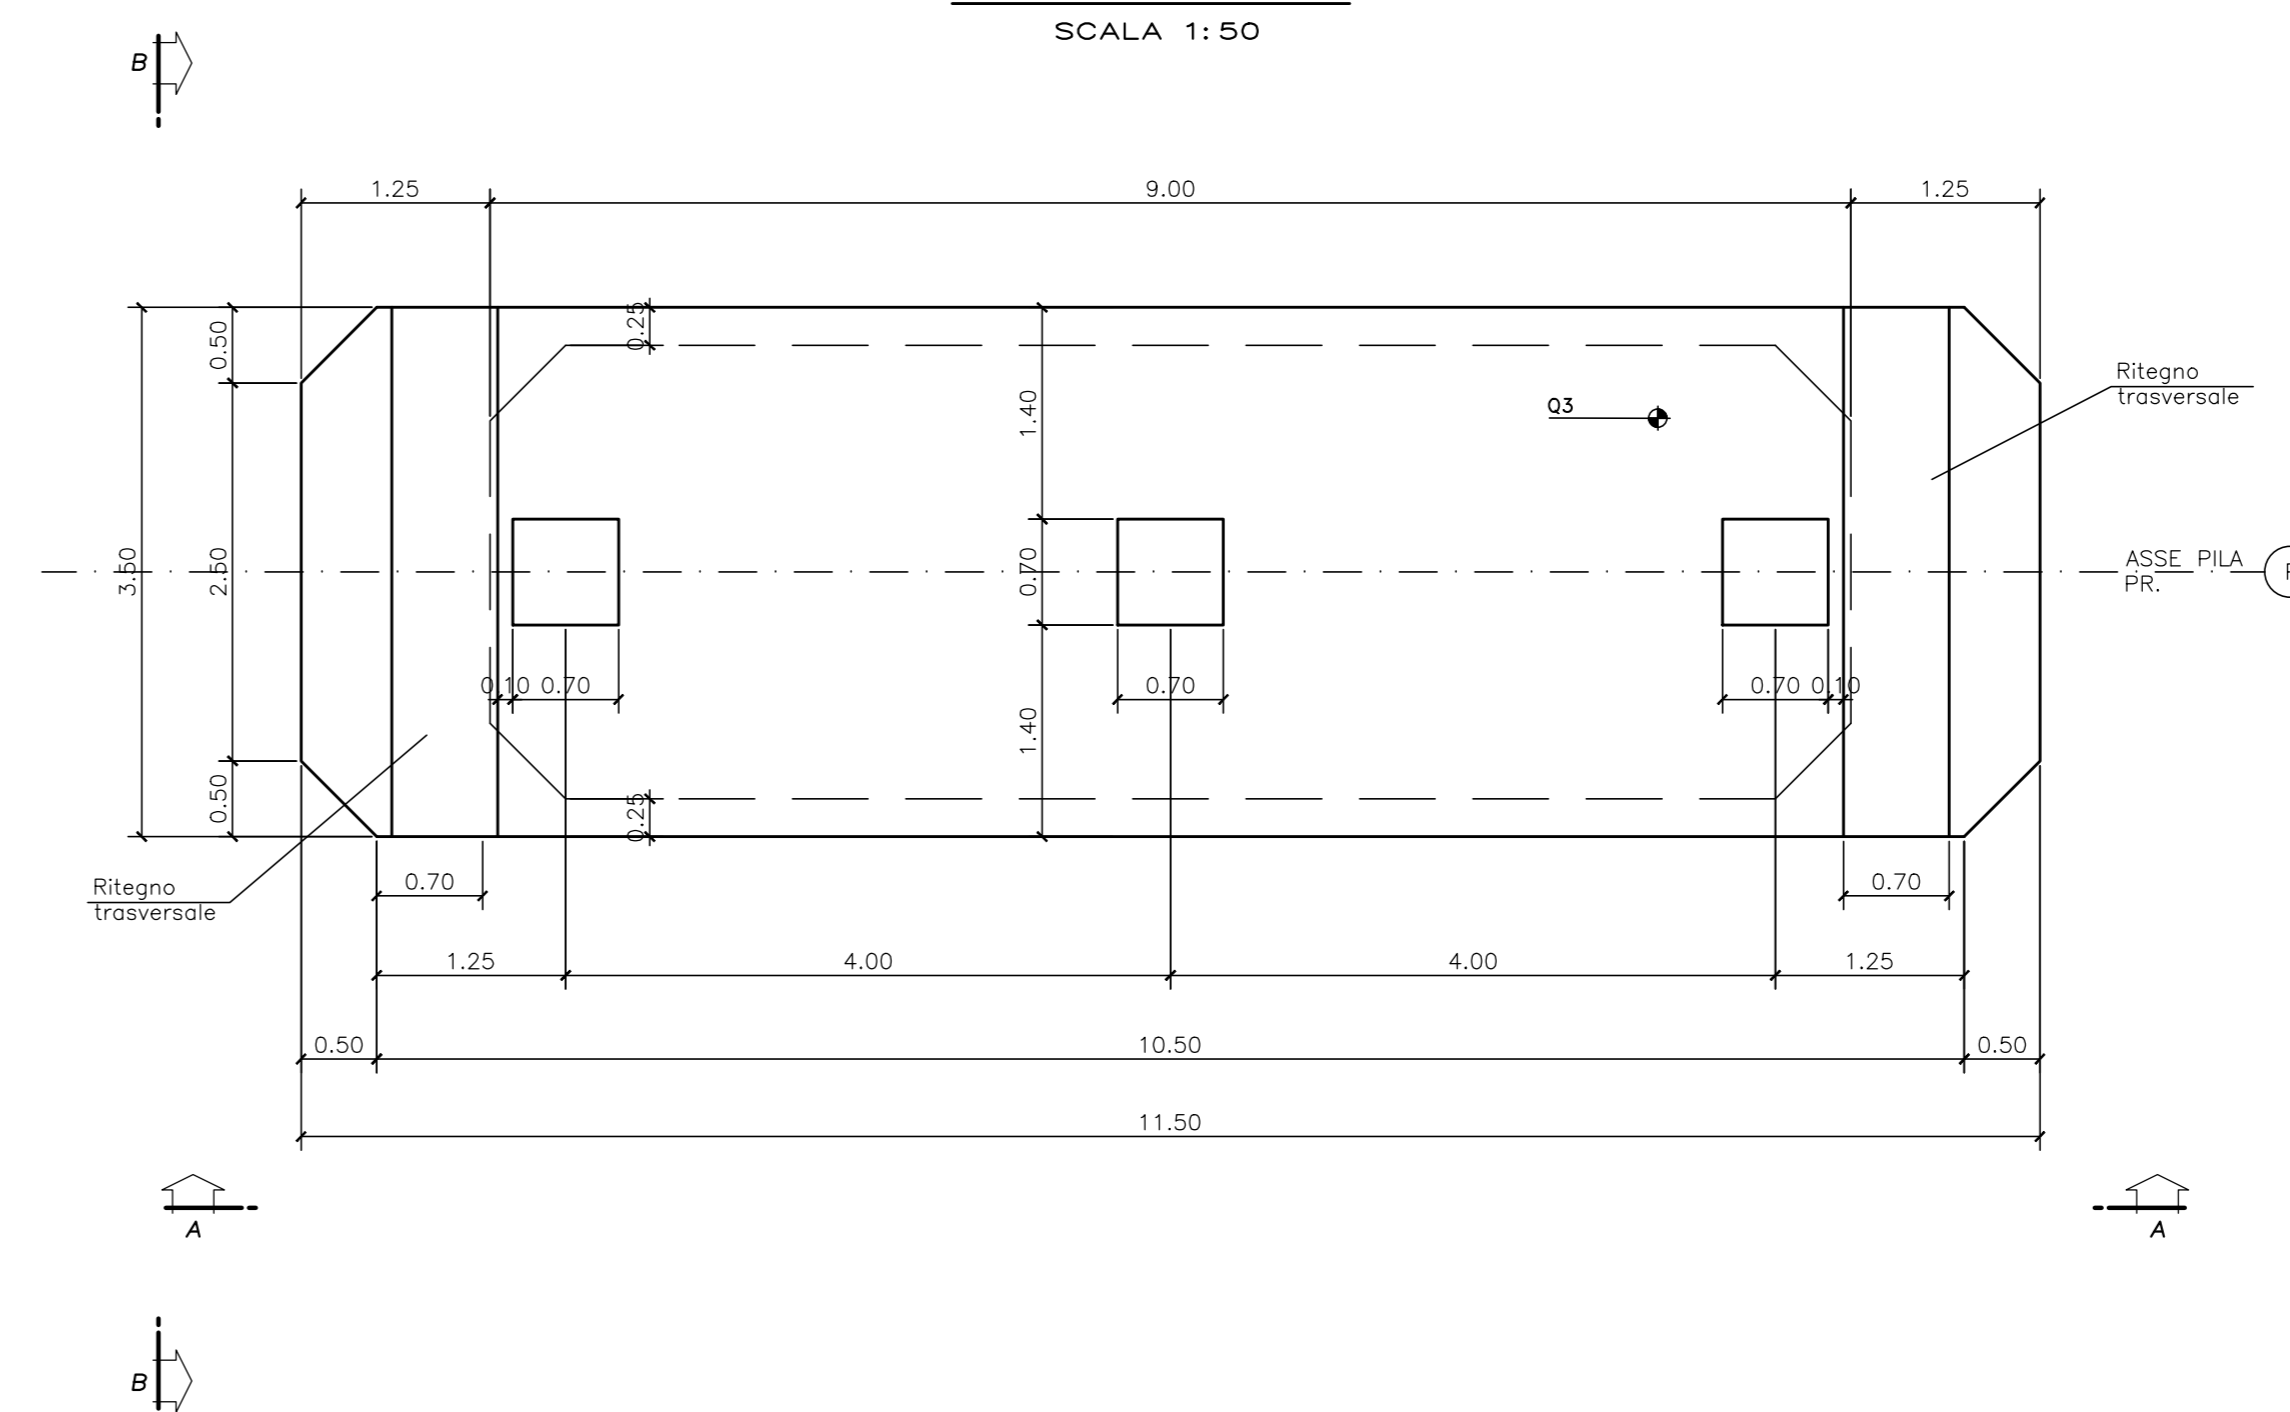


TABELLA PILE					
N°PILA	PROGRESSIVA	X	Q1	Q2	Q3
PILA 1	1+119.44	8.05	+841.81	+849.86	+851.86
PILA 2	1+164.44	3.55	+844.06	+847.61	+849.61

N.B.:
Per le caratteristiche dei materiali e per le incidenze si
rimanda all'elaborato TOOV100STRD101A-1



ANAS S.p.A.
Direzione Progettazione e Realizzazione Lavori

S.S. 389 TRONCO VILLANOVA – LANUSEI – TORTOLI
LOTTO BIVIO VILLAGRANDE - SVINCOLO DI ARZANA
DAL Km 51+100,00 DELLA S.S. 389 VAR AL Km 177+930,00 DELLA S.S. 389

PROGETTO DEFINITIVO cod. CA22

PROGETTISTA E RESPONSABILE INTEGRATORE PRESTAZIONI: ANAS - DIREZIONE PROGETTAZIONE E REALIZZAZIONE LAVORI

<p>GRUPPO DI PROGETTAZIONE: Ing. M. RASIMELLI Ing. D. BONACCI Ing. F. COPPINATO Ing. S. FELLETTINI Ing. A. MARZULLI Ing. A. UZZI</p>	<p>IL GRUPPO DI PROGETTAZIONE: rpa MANDATARIA PINI SWISS ENGINEERS SA SWISS MANDANTE PINI SWISS ENGINEERS Srl ITALIA MANDANTE</p>
<p>IL RESPONSABILE DEL S.I.A. Arch. E. RASIMELLI</p>	<p>IL GEODDGO Dott. S. PAZZOLI</p>
<p>COORDINATORE PER LA SICUREZZA IN FASE DI PROGETTAZIONE Ing. L. IONNE</p>	<p>VISTO: IL RESP. DEL PROCEDIMENTO Ing. F. RUGGERI</p>
<p>PROTOCOLLO</p>	<p>DATA:</p>

OPERE D'ARTE MAGGIORI
Viadotto VI01
Carpenteria pila tipo

CODICE PROGETTO	LM. PROJ.	N. PROJ.	NOME FILE	REVISIONE	SCALA
PROGETTO D/PCA22	D	2002	T00_VI01_STR_CA03_A-2	A	1:50
CODICE EJAB: T00VI01STRCA03					
D					
C					
B					
A	PRIMA EMISSIONE	AGOSTO 2020	BENZONI	POLLI	RASIMELLI
REV.	DESCRIZIONE	DATA	REDATTO	VERIFICATO	APPROVATO